


E R やまなみ 1 型 (間接固定サドル工法) 軒先部 ストレート


標準図

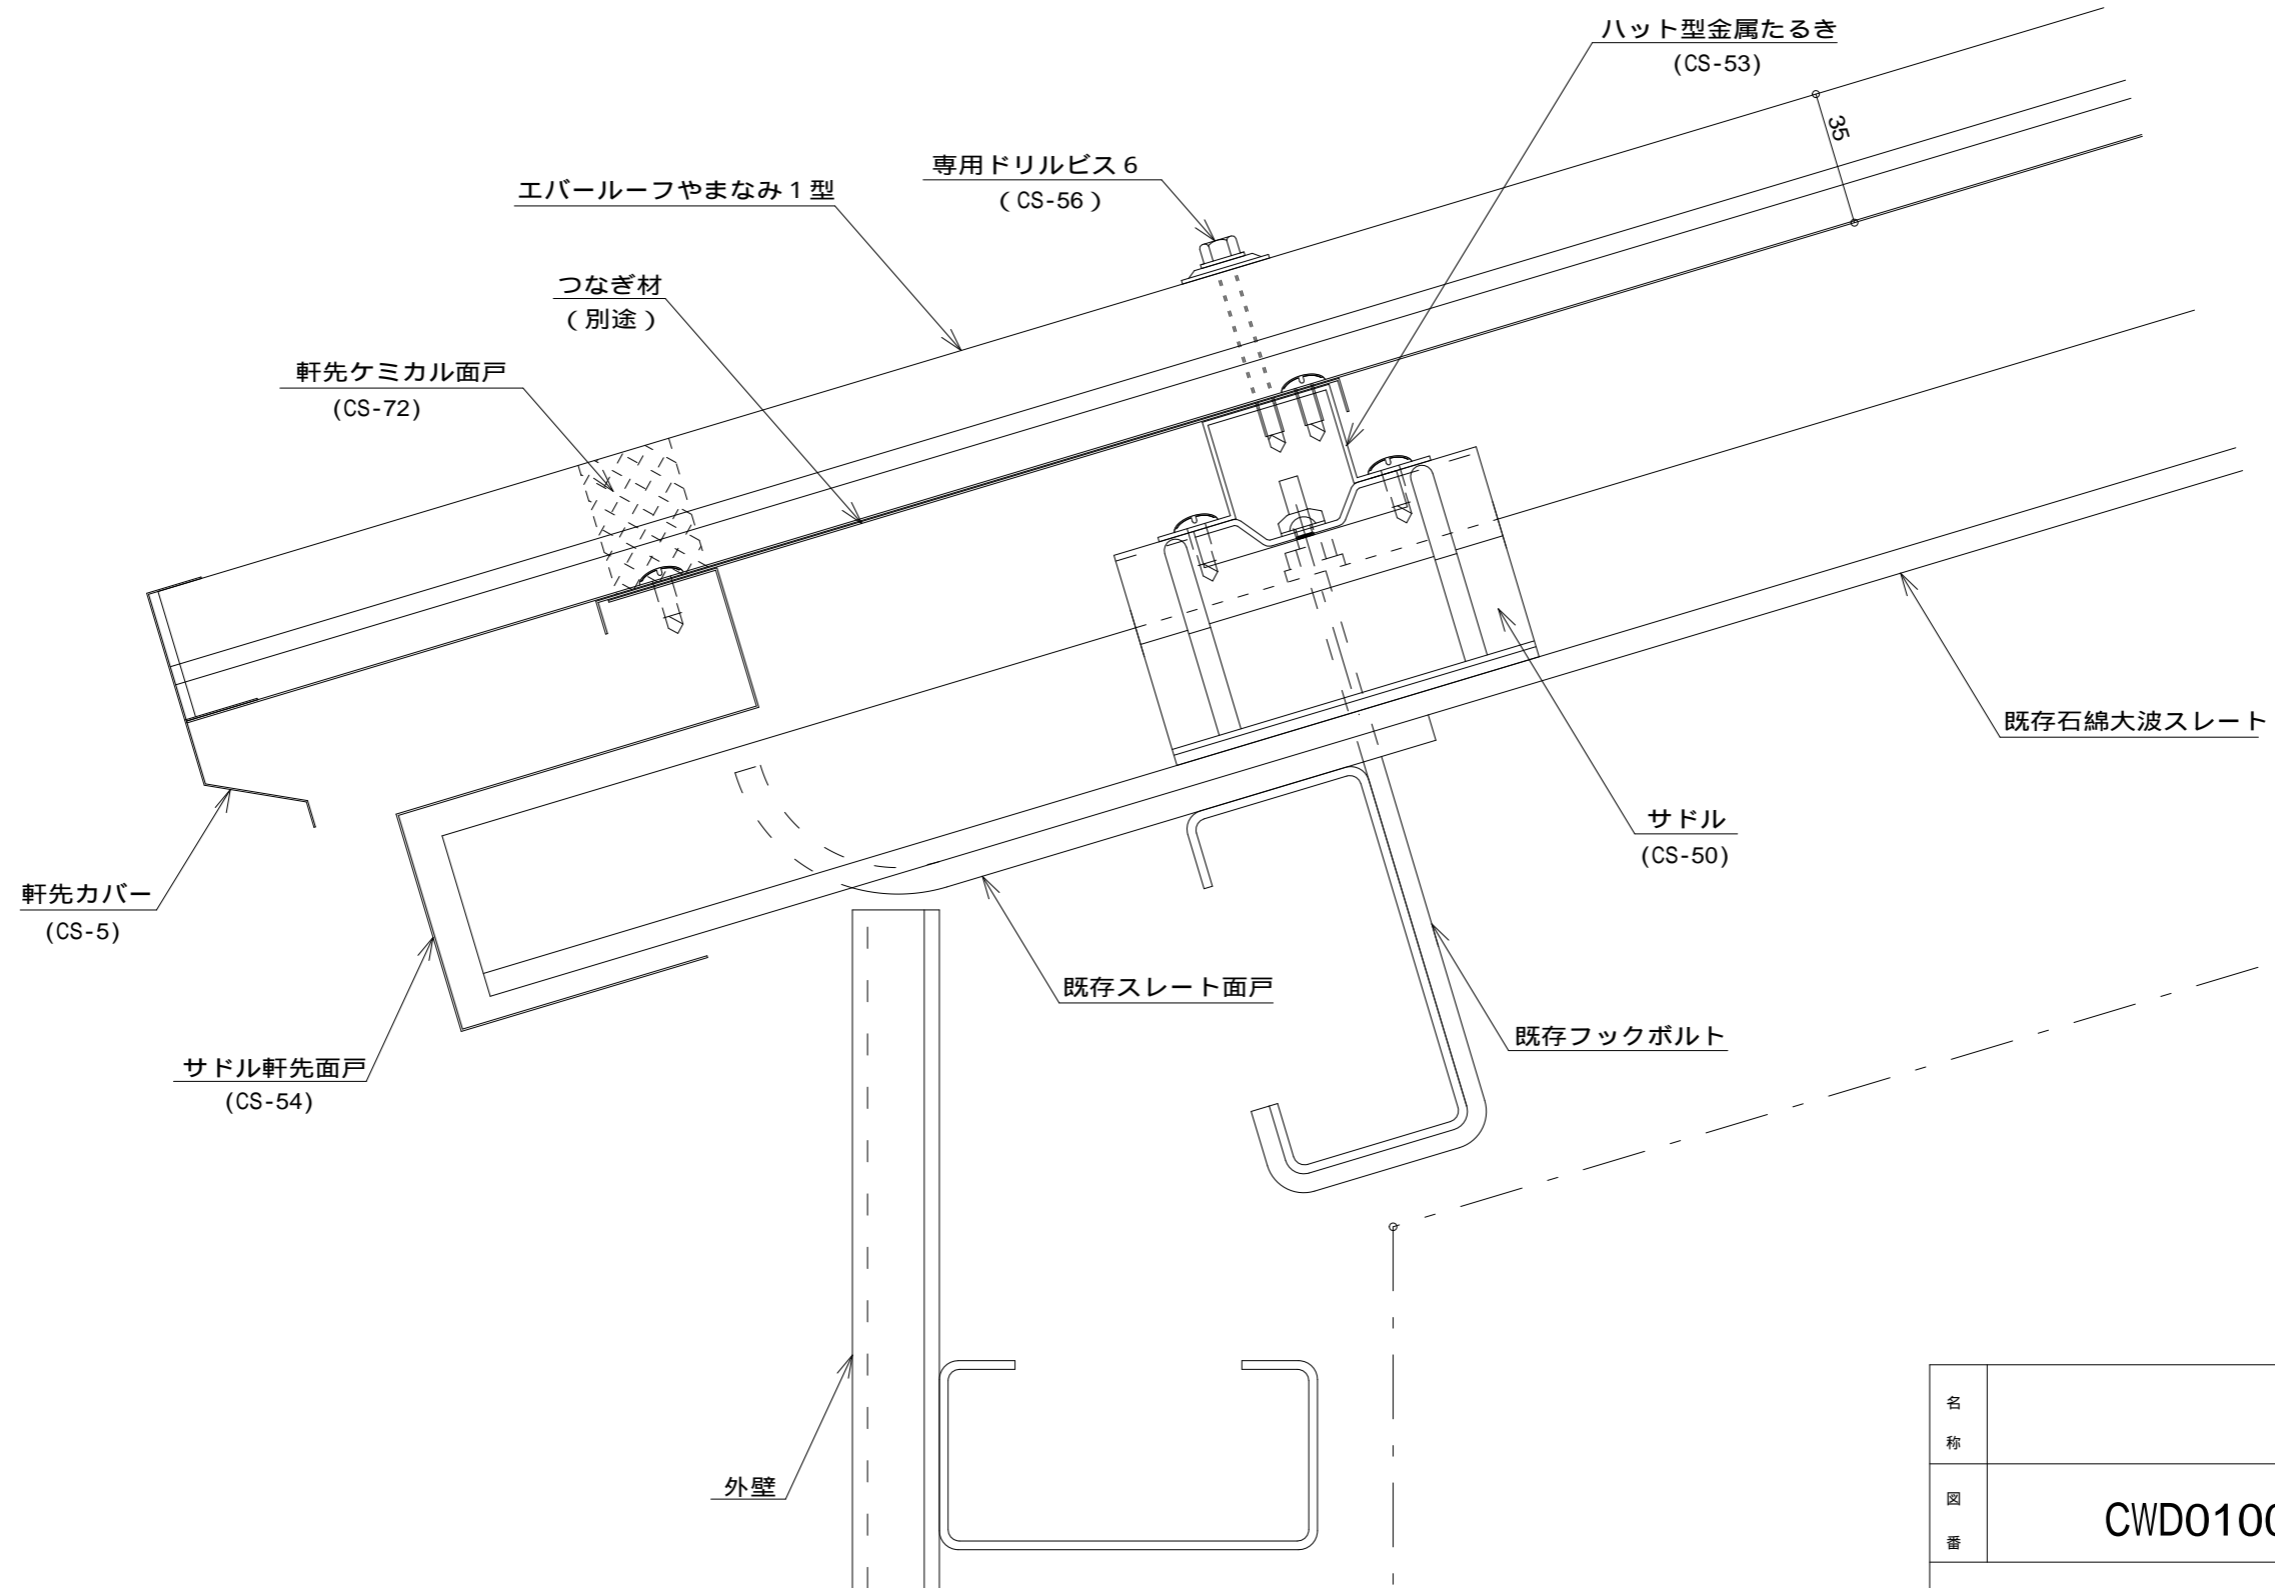

名称			
図番	CWD01001	縮尺	1 / 2
日鉄住金鋼板株式会社			

E R やまなみ 1 型 (間接固定サドル工法) 軒先部 アーチ

標準図

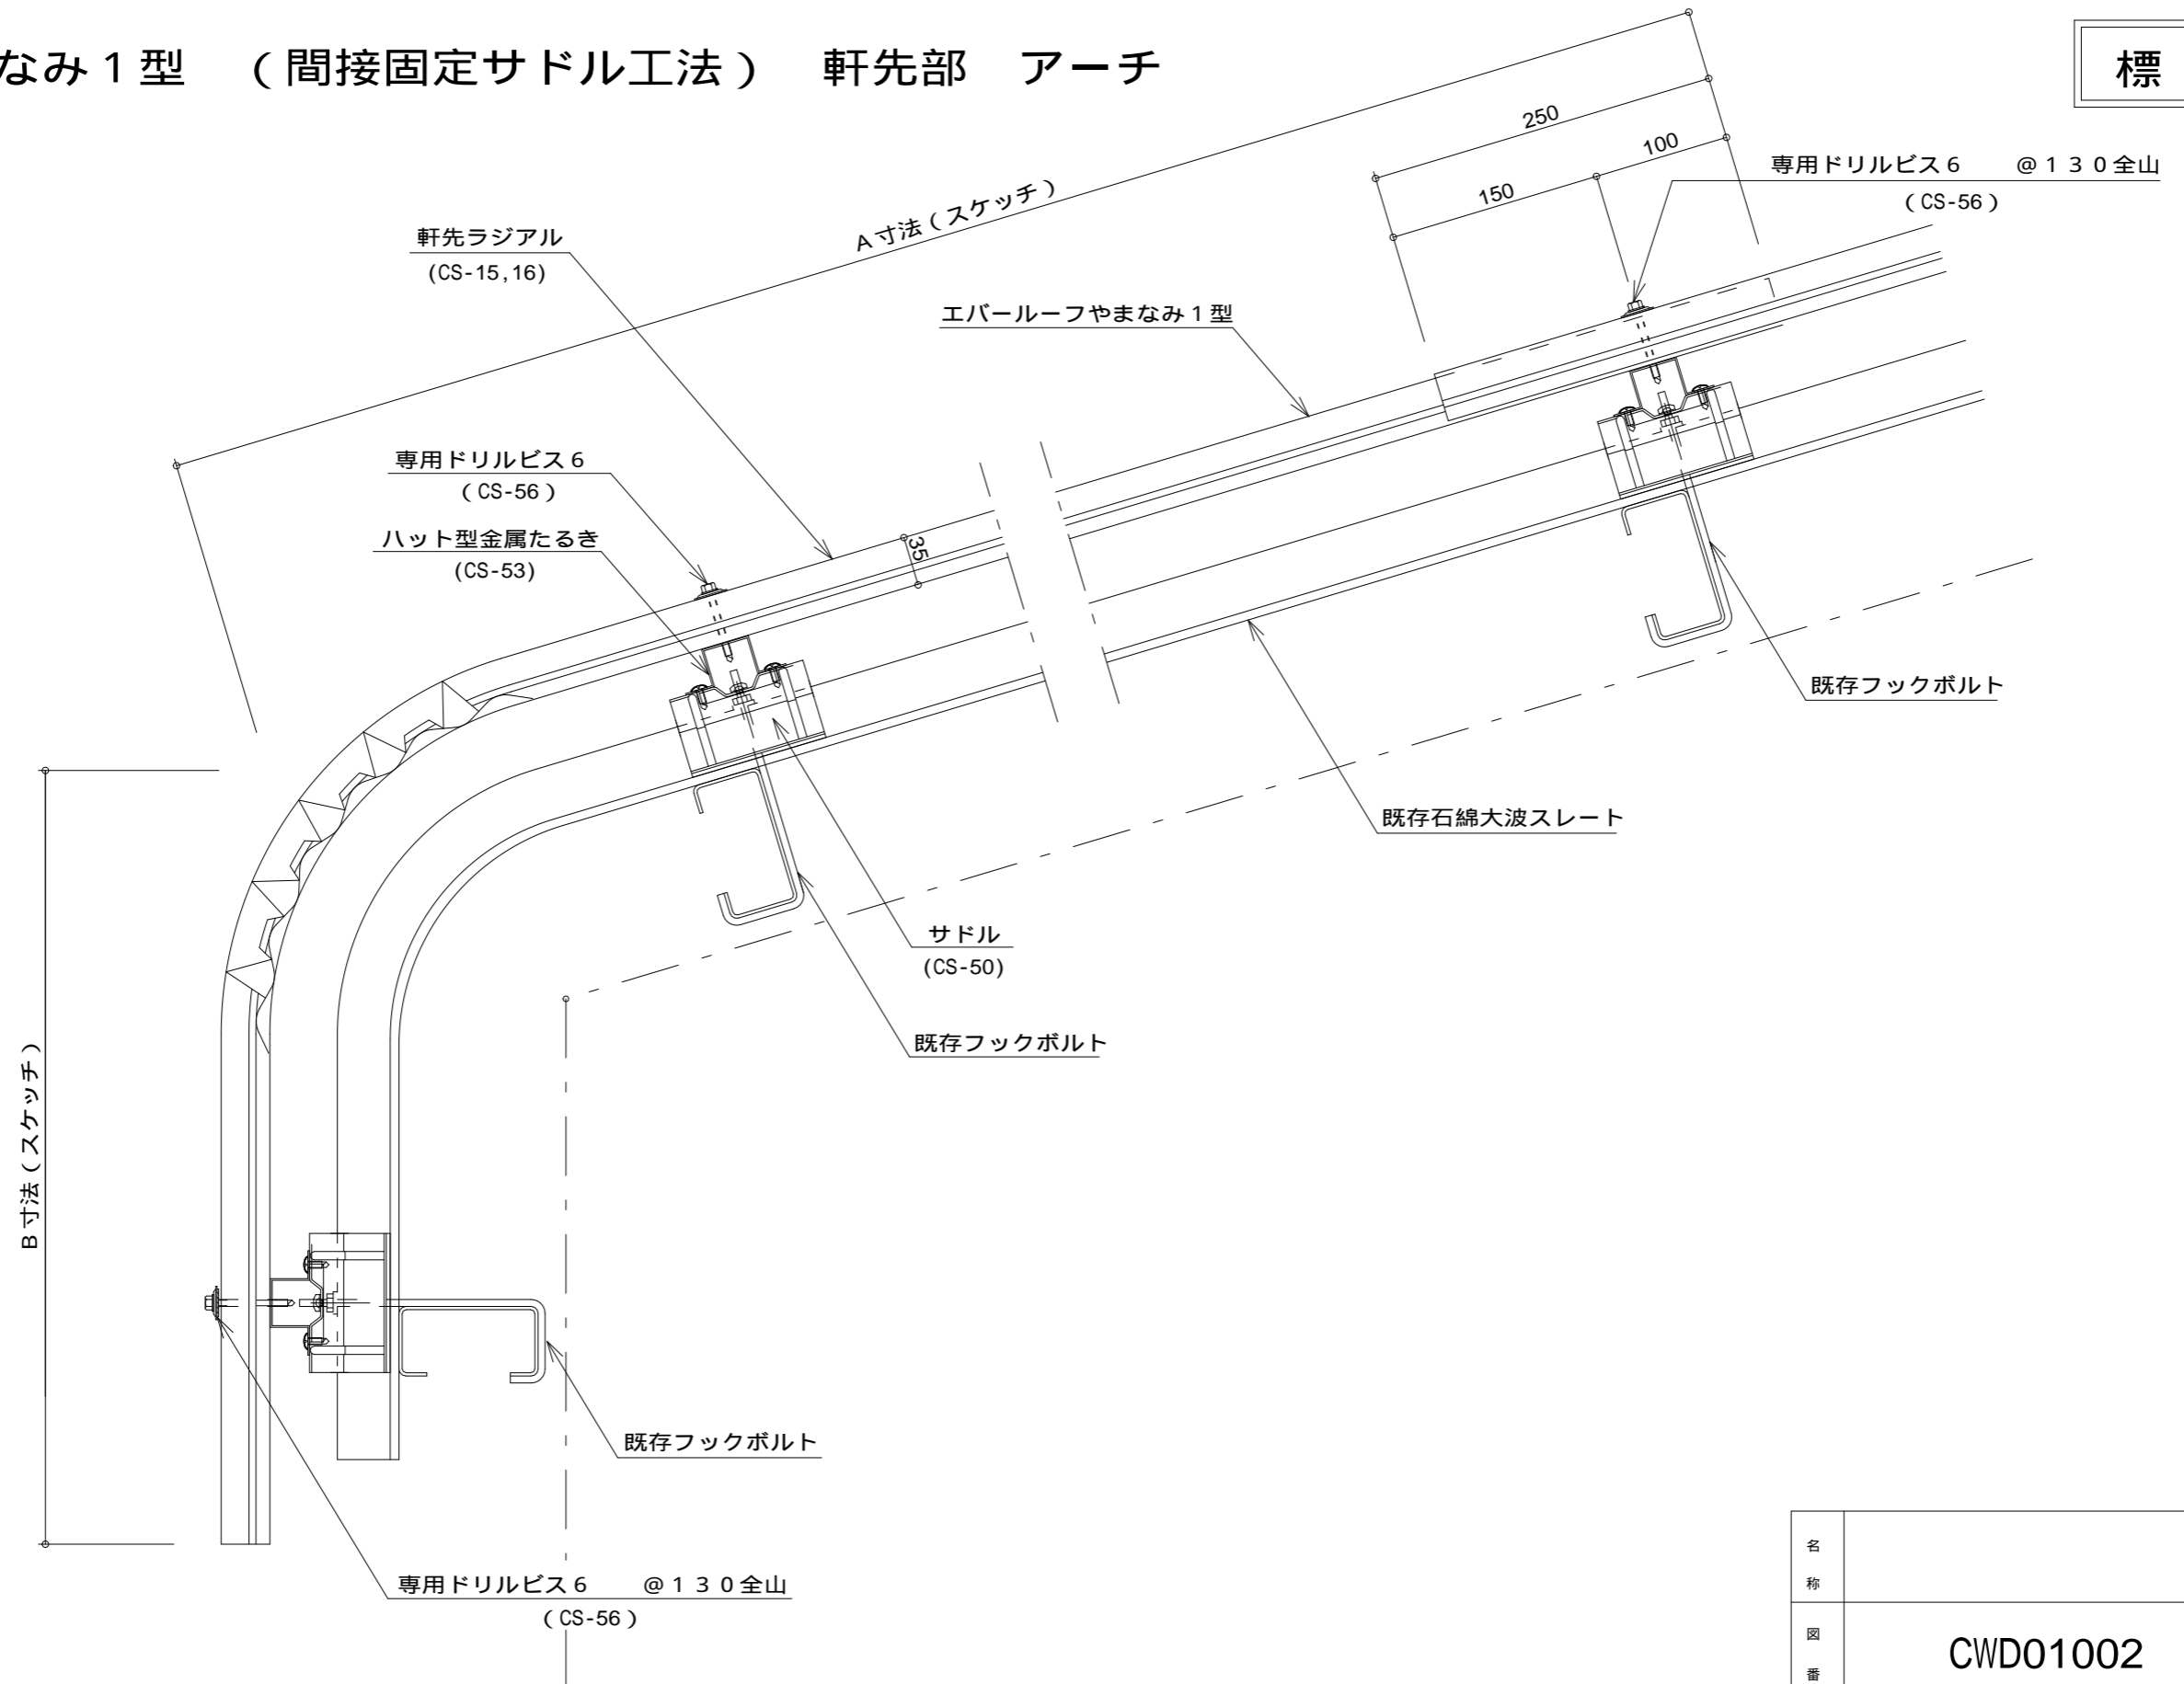


名称			
図番	CWD01002	縮尺	1/5

日鉄住金鋼板株式会社

E R やまなみ 1 型 (間接固定サドル工法) けらば部


標準図

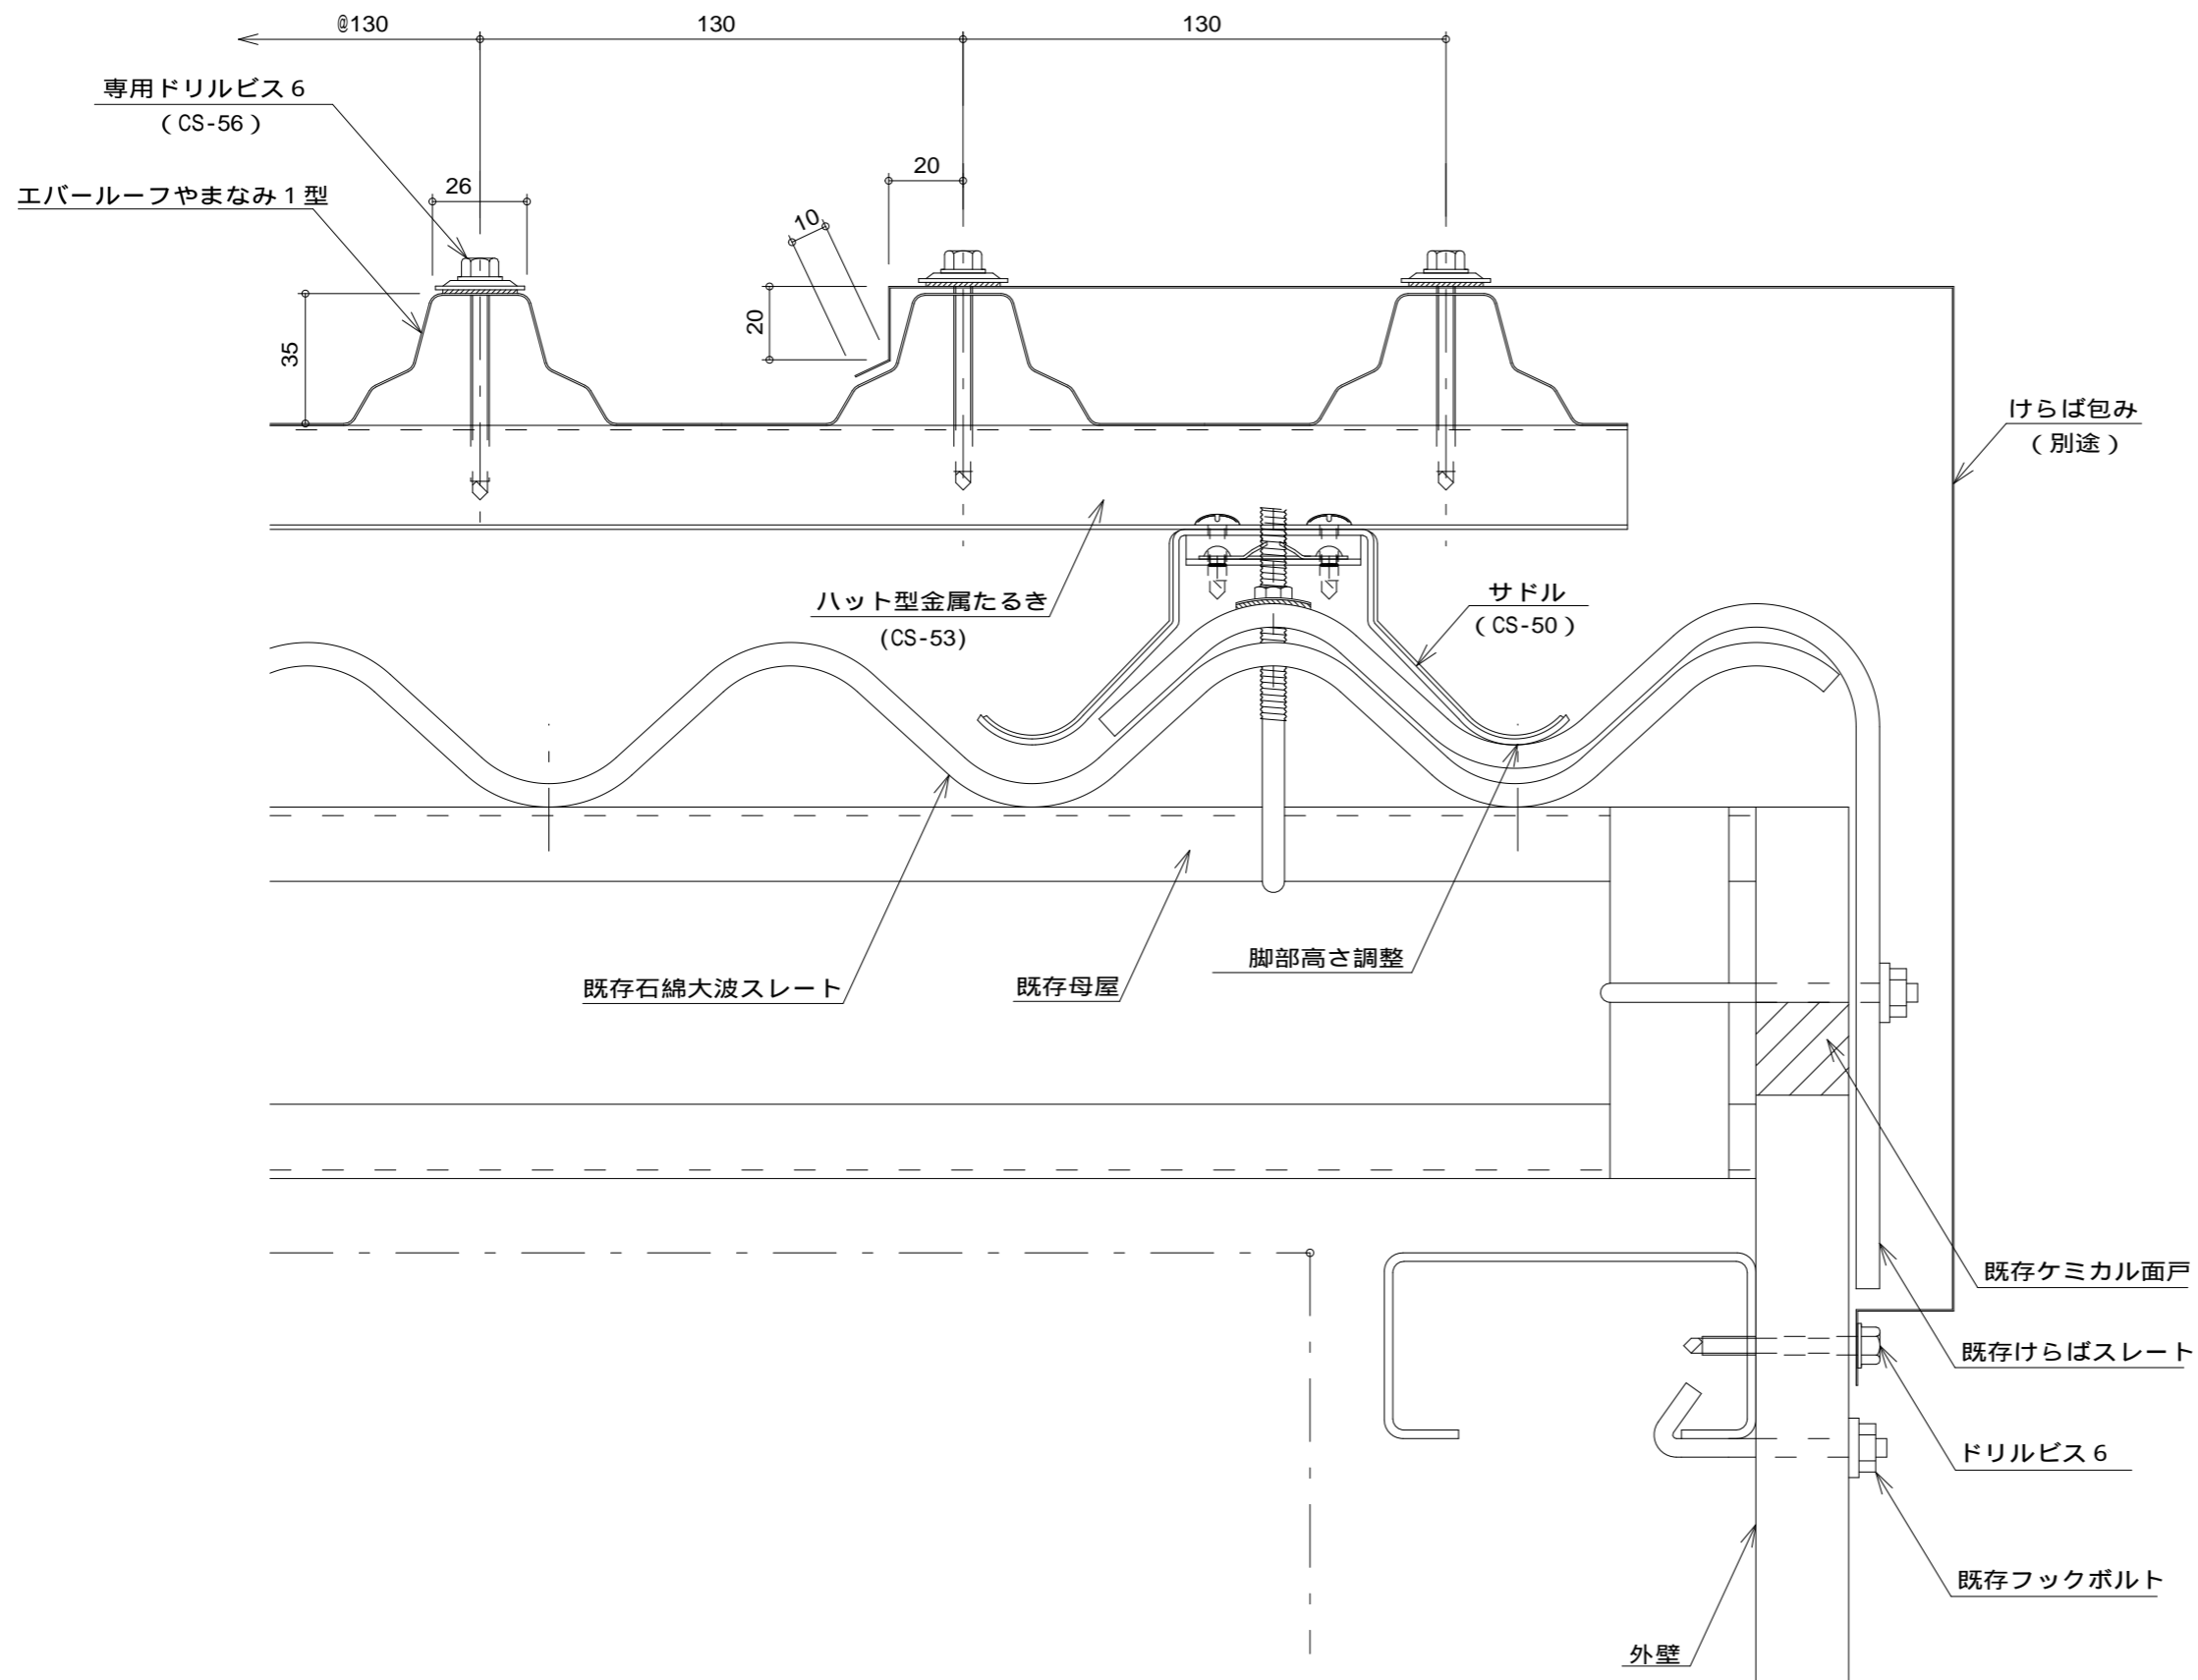

名称			
図番	CWD02001	縮尺	1/2
日鉄住金鋼板株式会社			

E R やまなみ 1 型 (間接固定サドル工法) 棟部 平棟


標準図

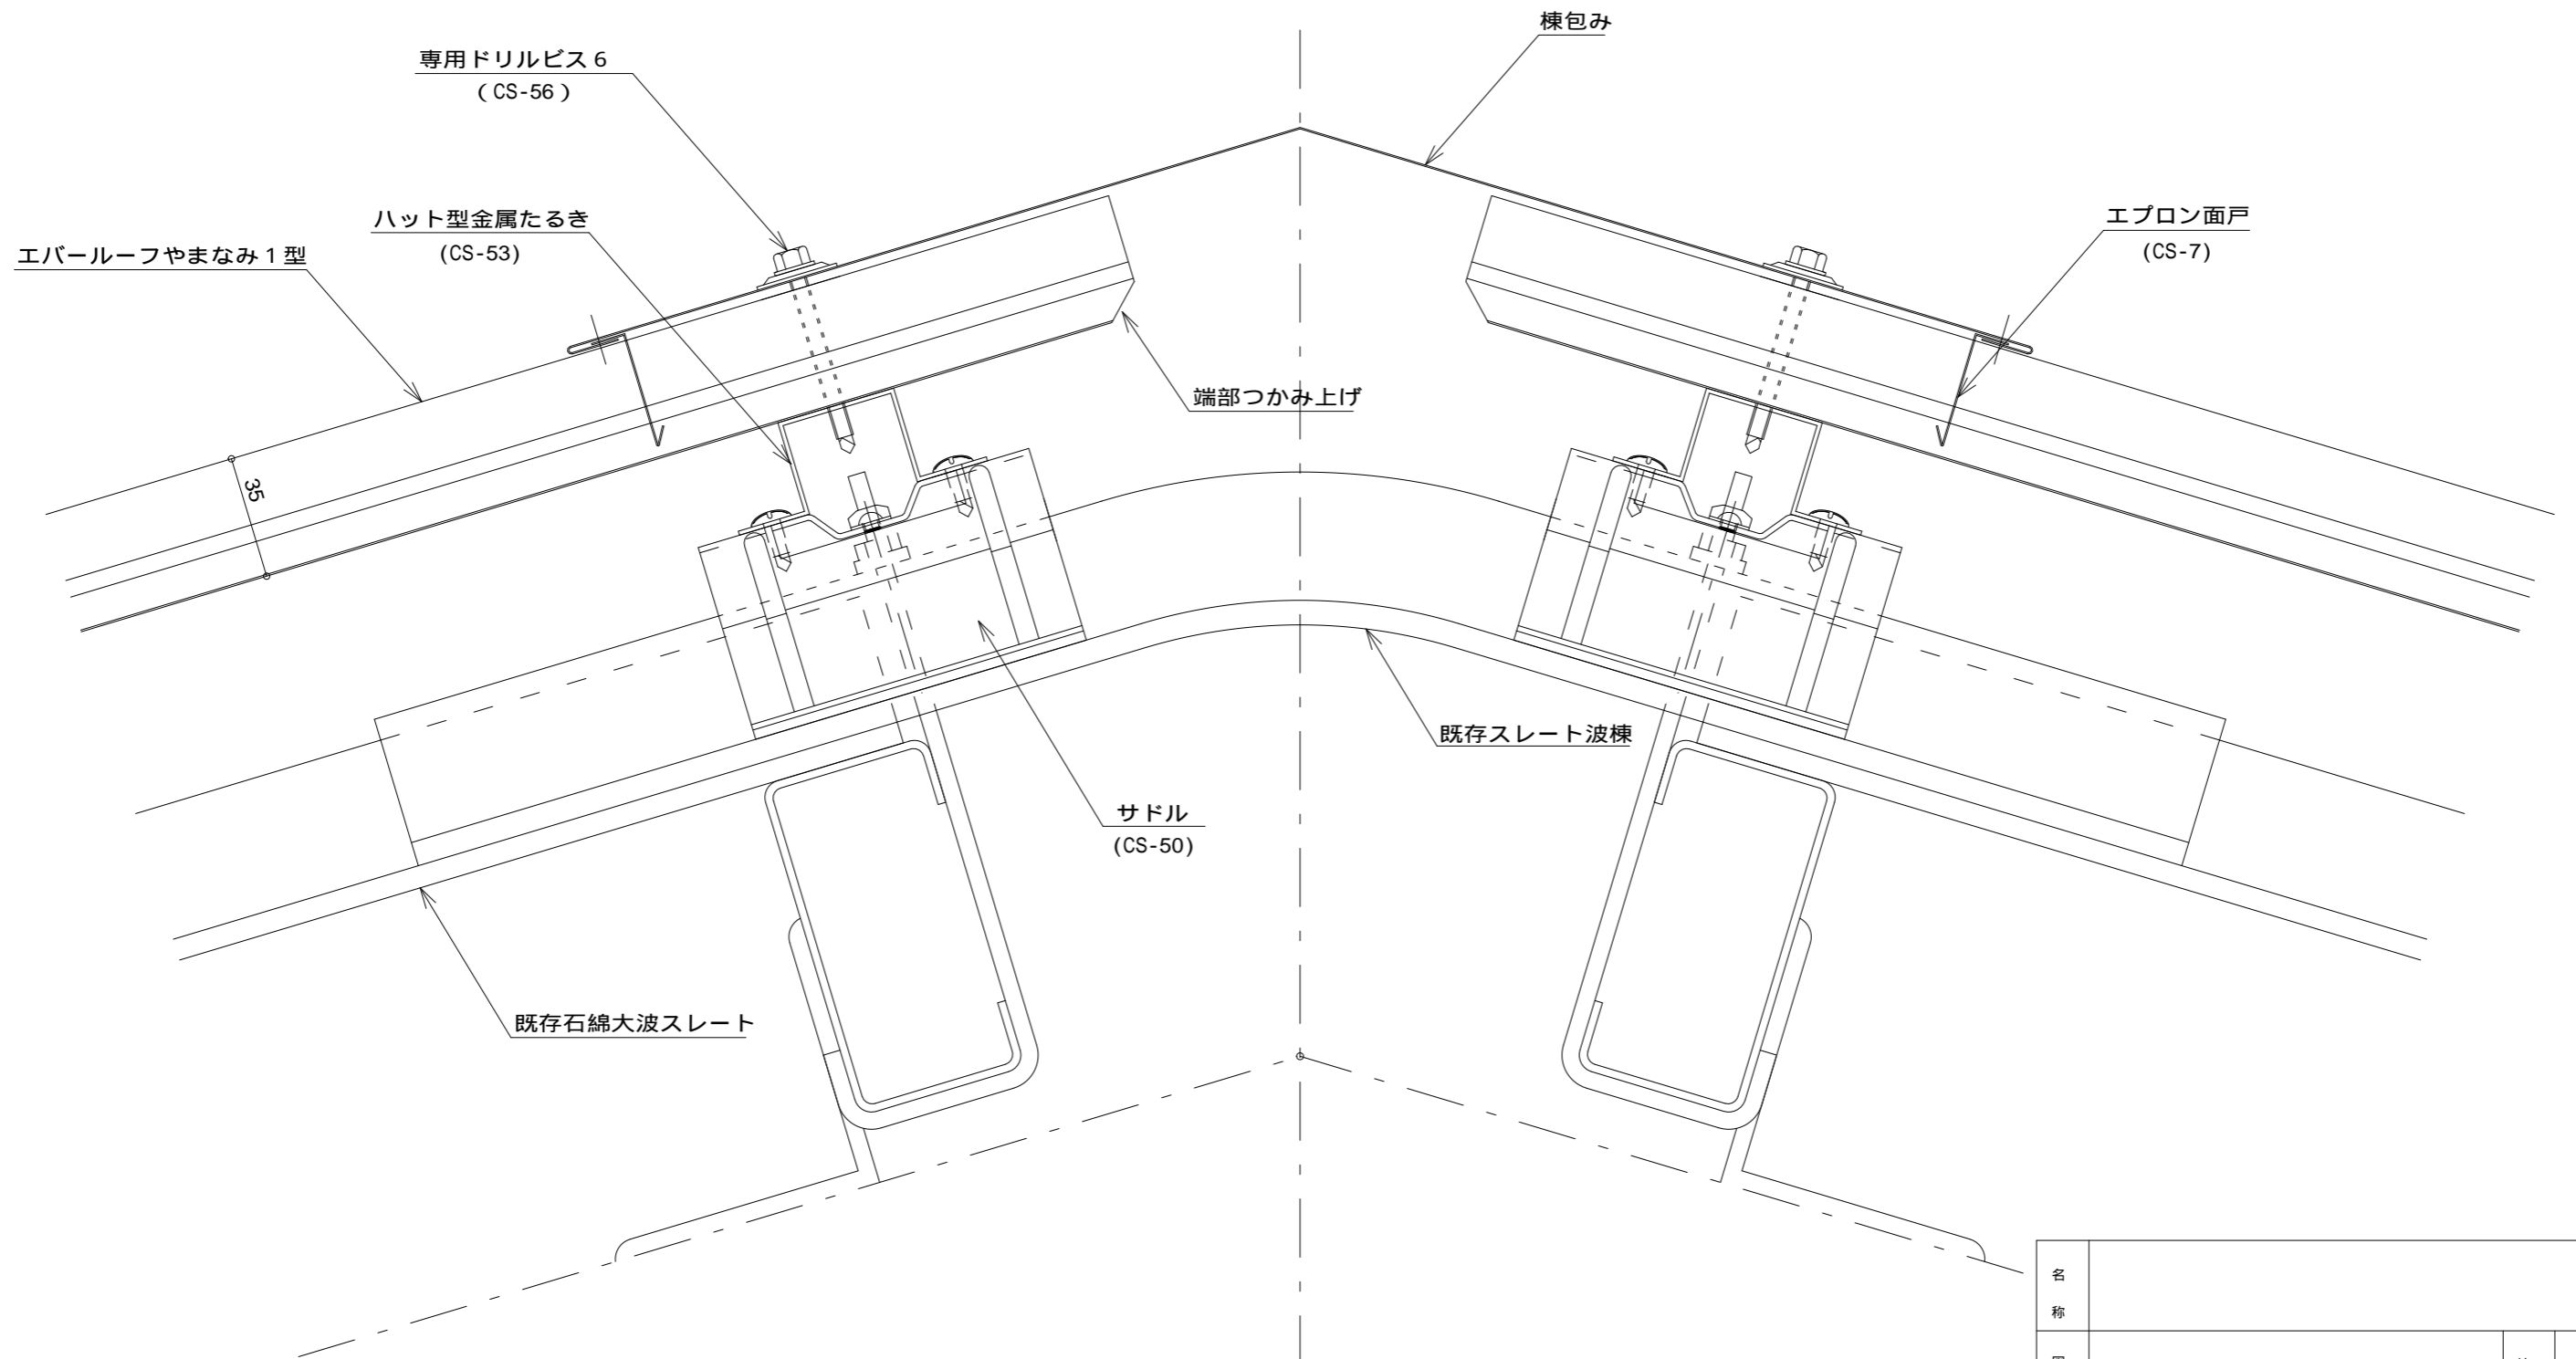

名称			
図番	CWD03001	縮尺	1 / 2
日鉄住金鋼板株式会社			

E R やまなみ 1 型 (間接固定サドル工法) 棟部 ラジアル棟


標準図

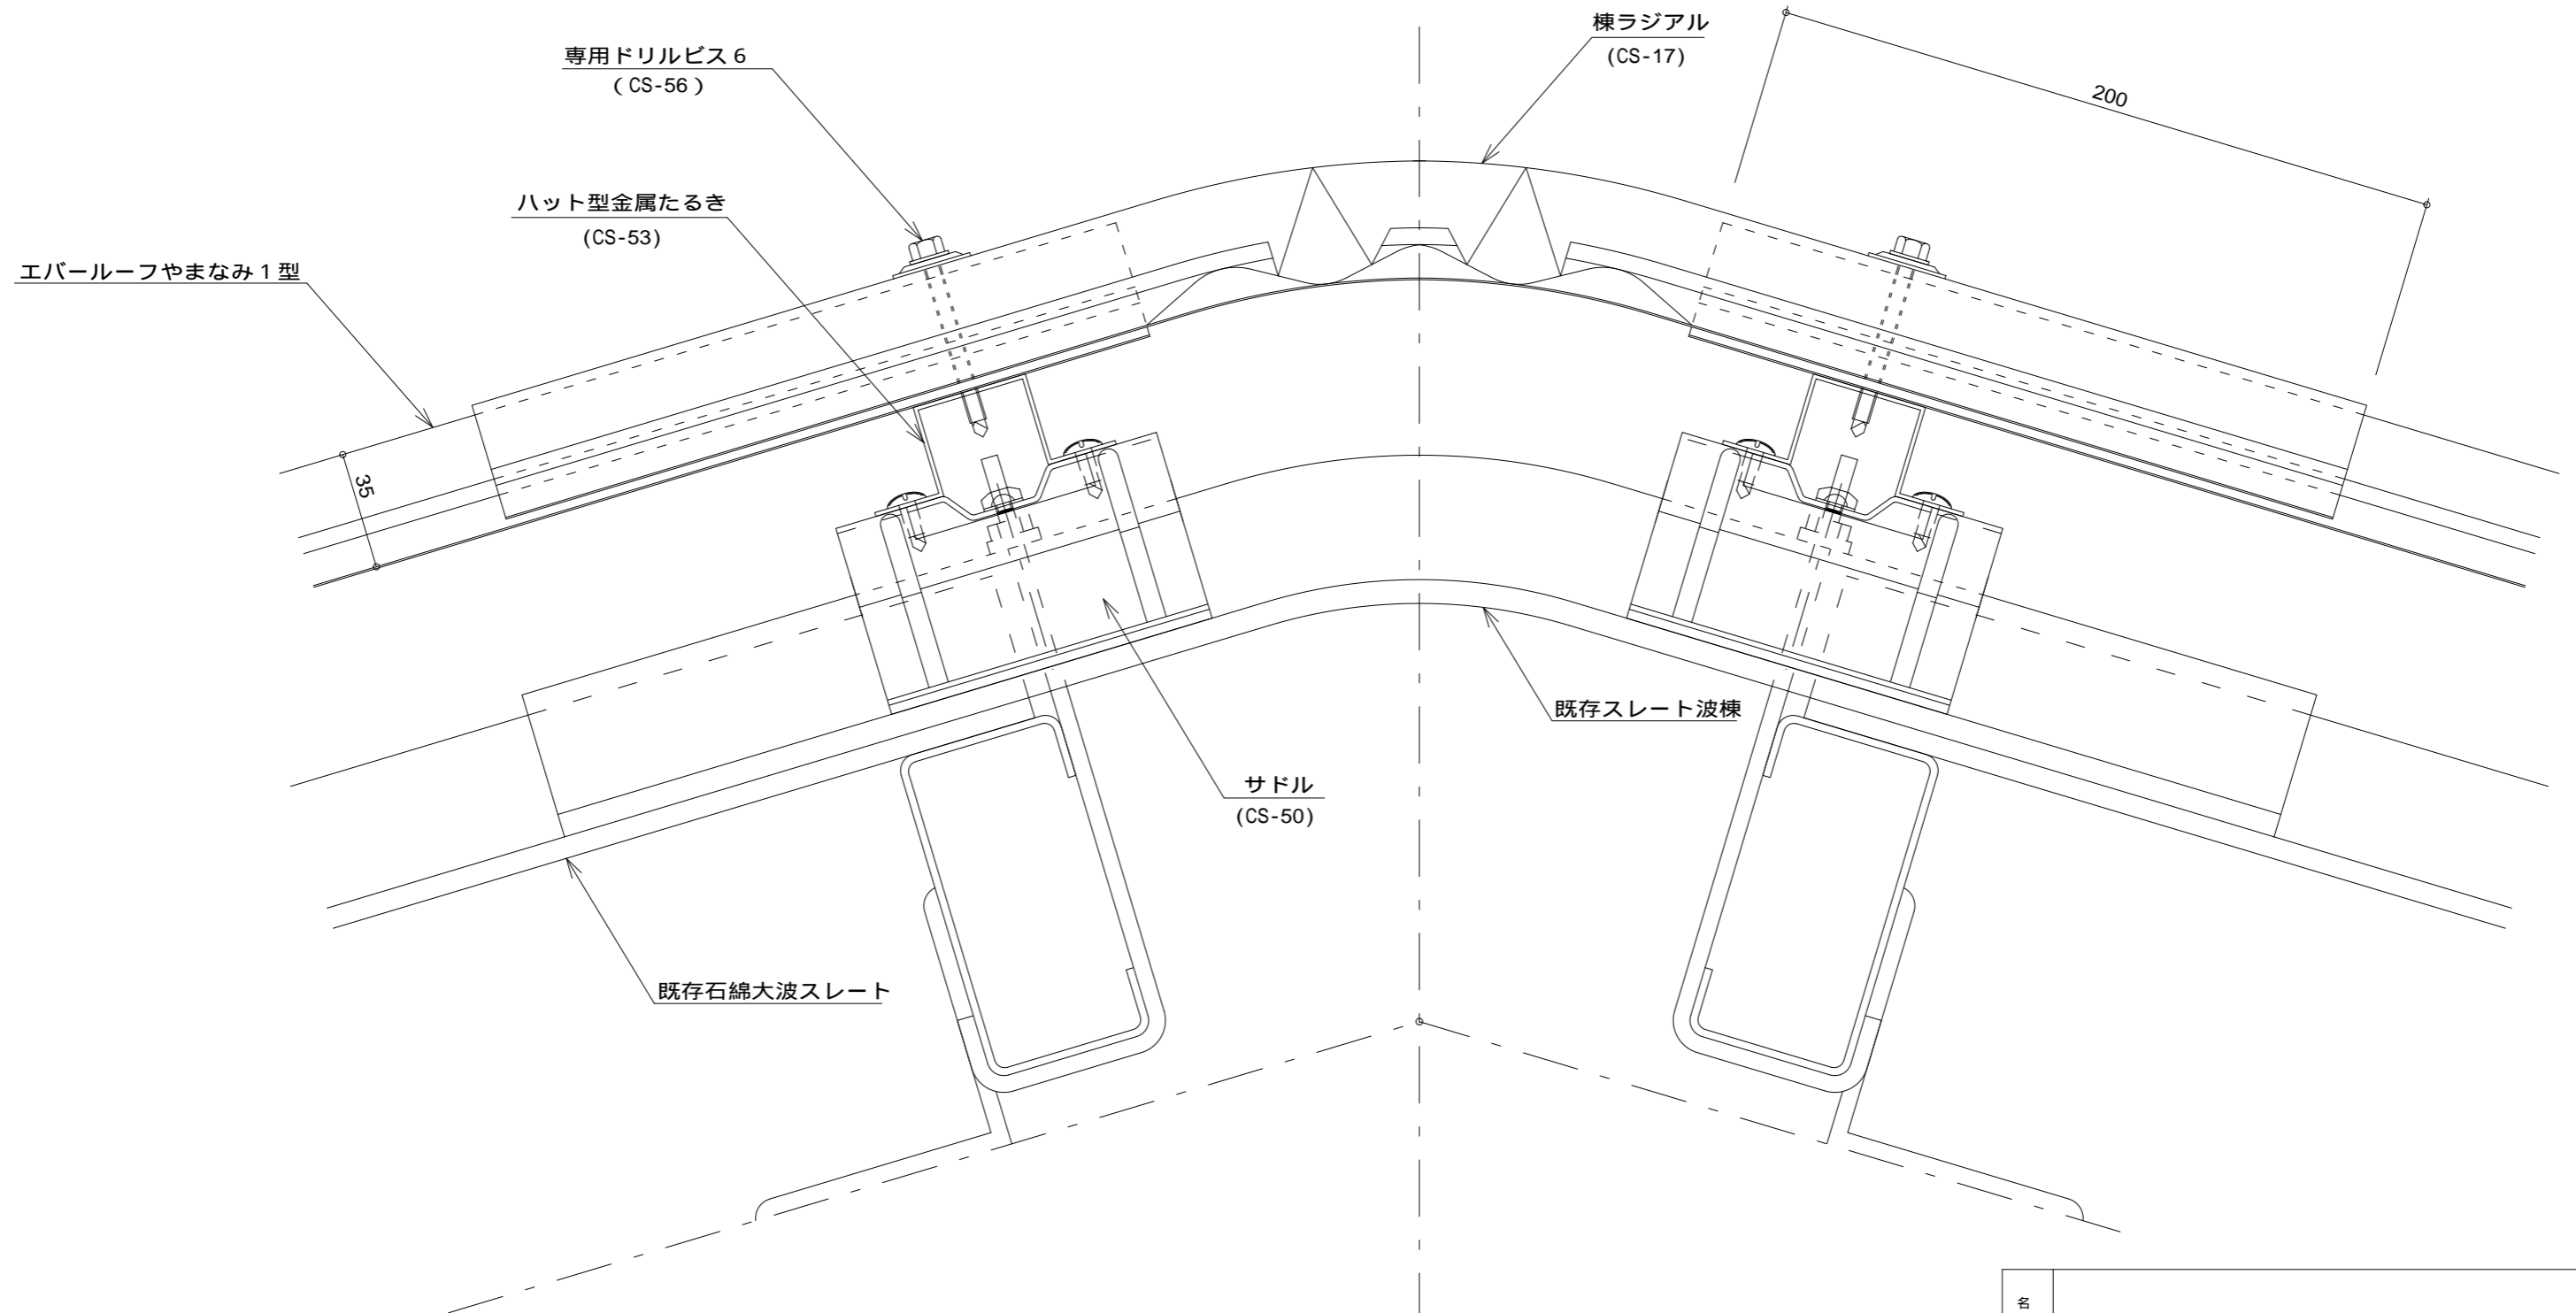

名称			
図番	CWD03002	縮尺	1 / 2
日鉄住金鋼板株式会社			

ERやまなみ1型 (間接固定サドル工法) 棟部 片流れ


標準図

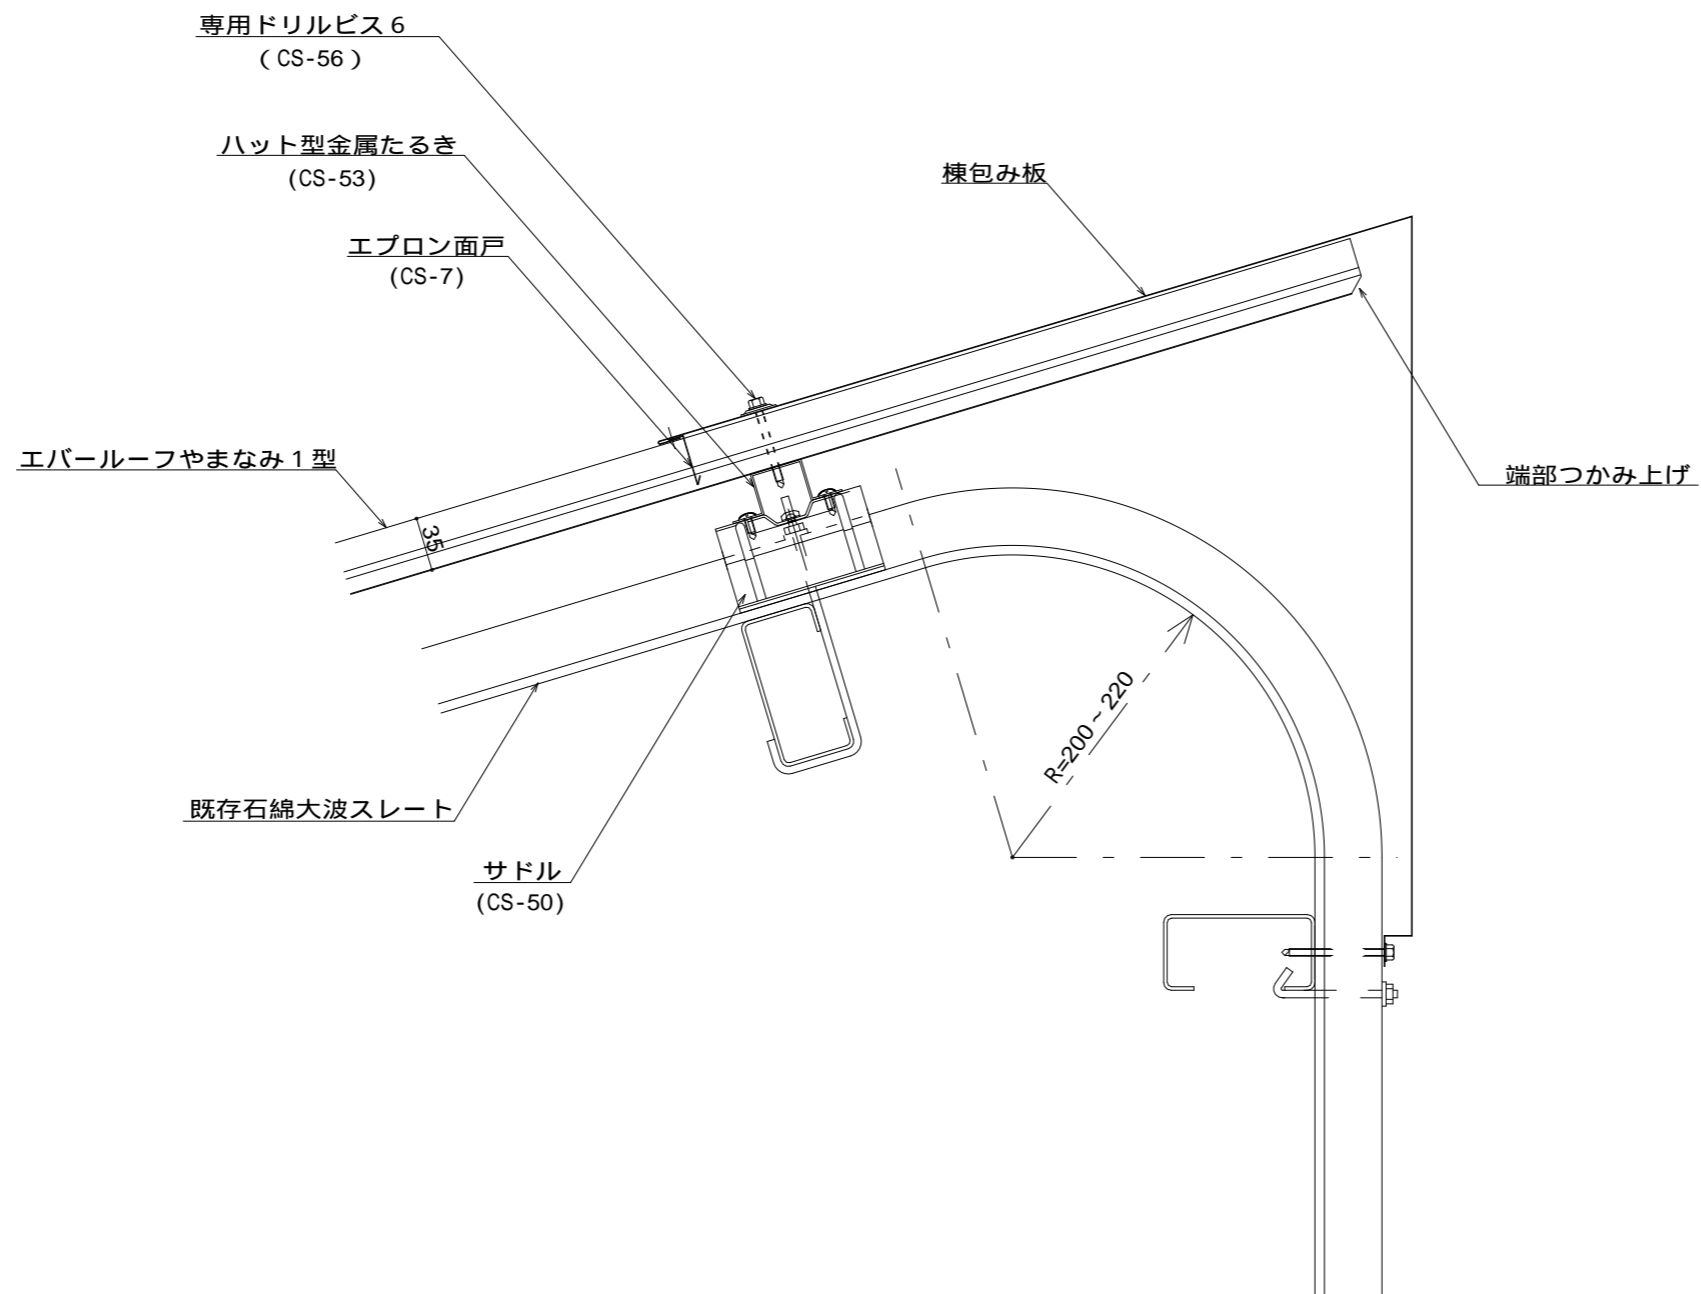

名称			
図番	CWD03003	縮尺	1/5
日鉄住金鋼板株式会社			

E R やまなみ 1 型 (間接固定サドル工法) 棟部 平棟 (エプロン換気)


標準図

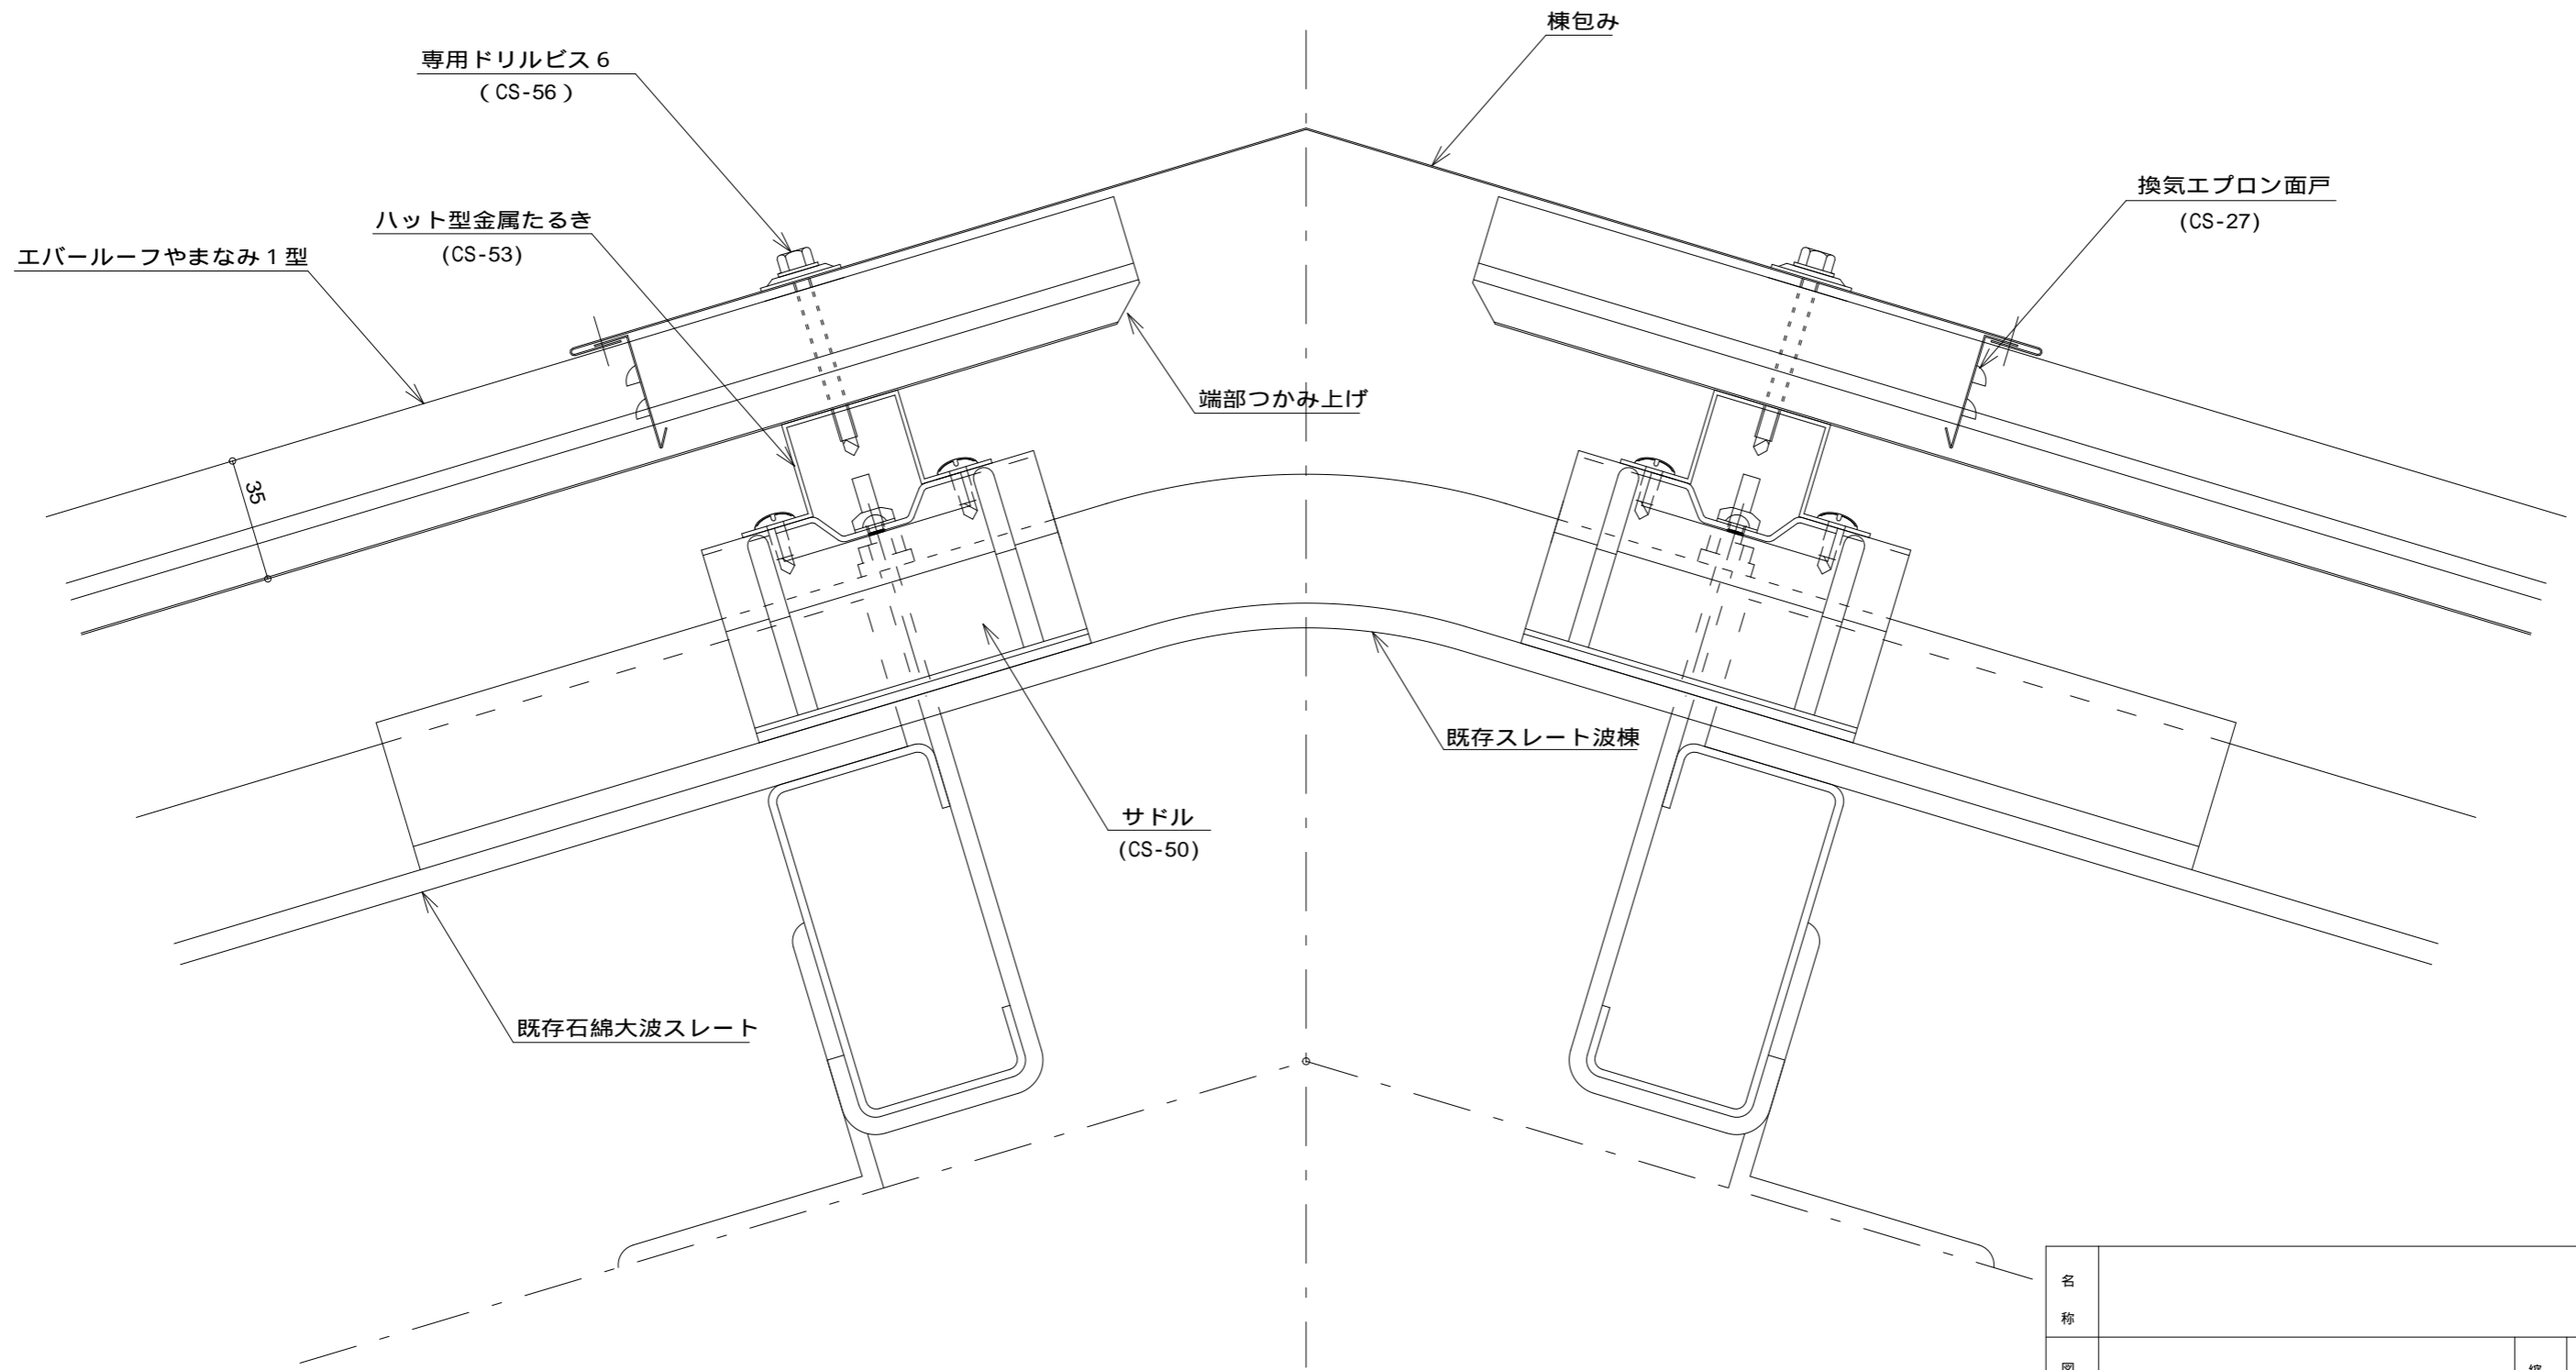

名称			
図番	CWD03004	縮尺	1 / 2
日鉄住金鋼板株式会社			

E R やまなみ 1 型 (間接固定サドル工法) 壁取合い部 水上側


標準図

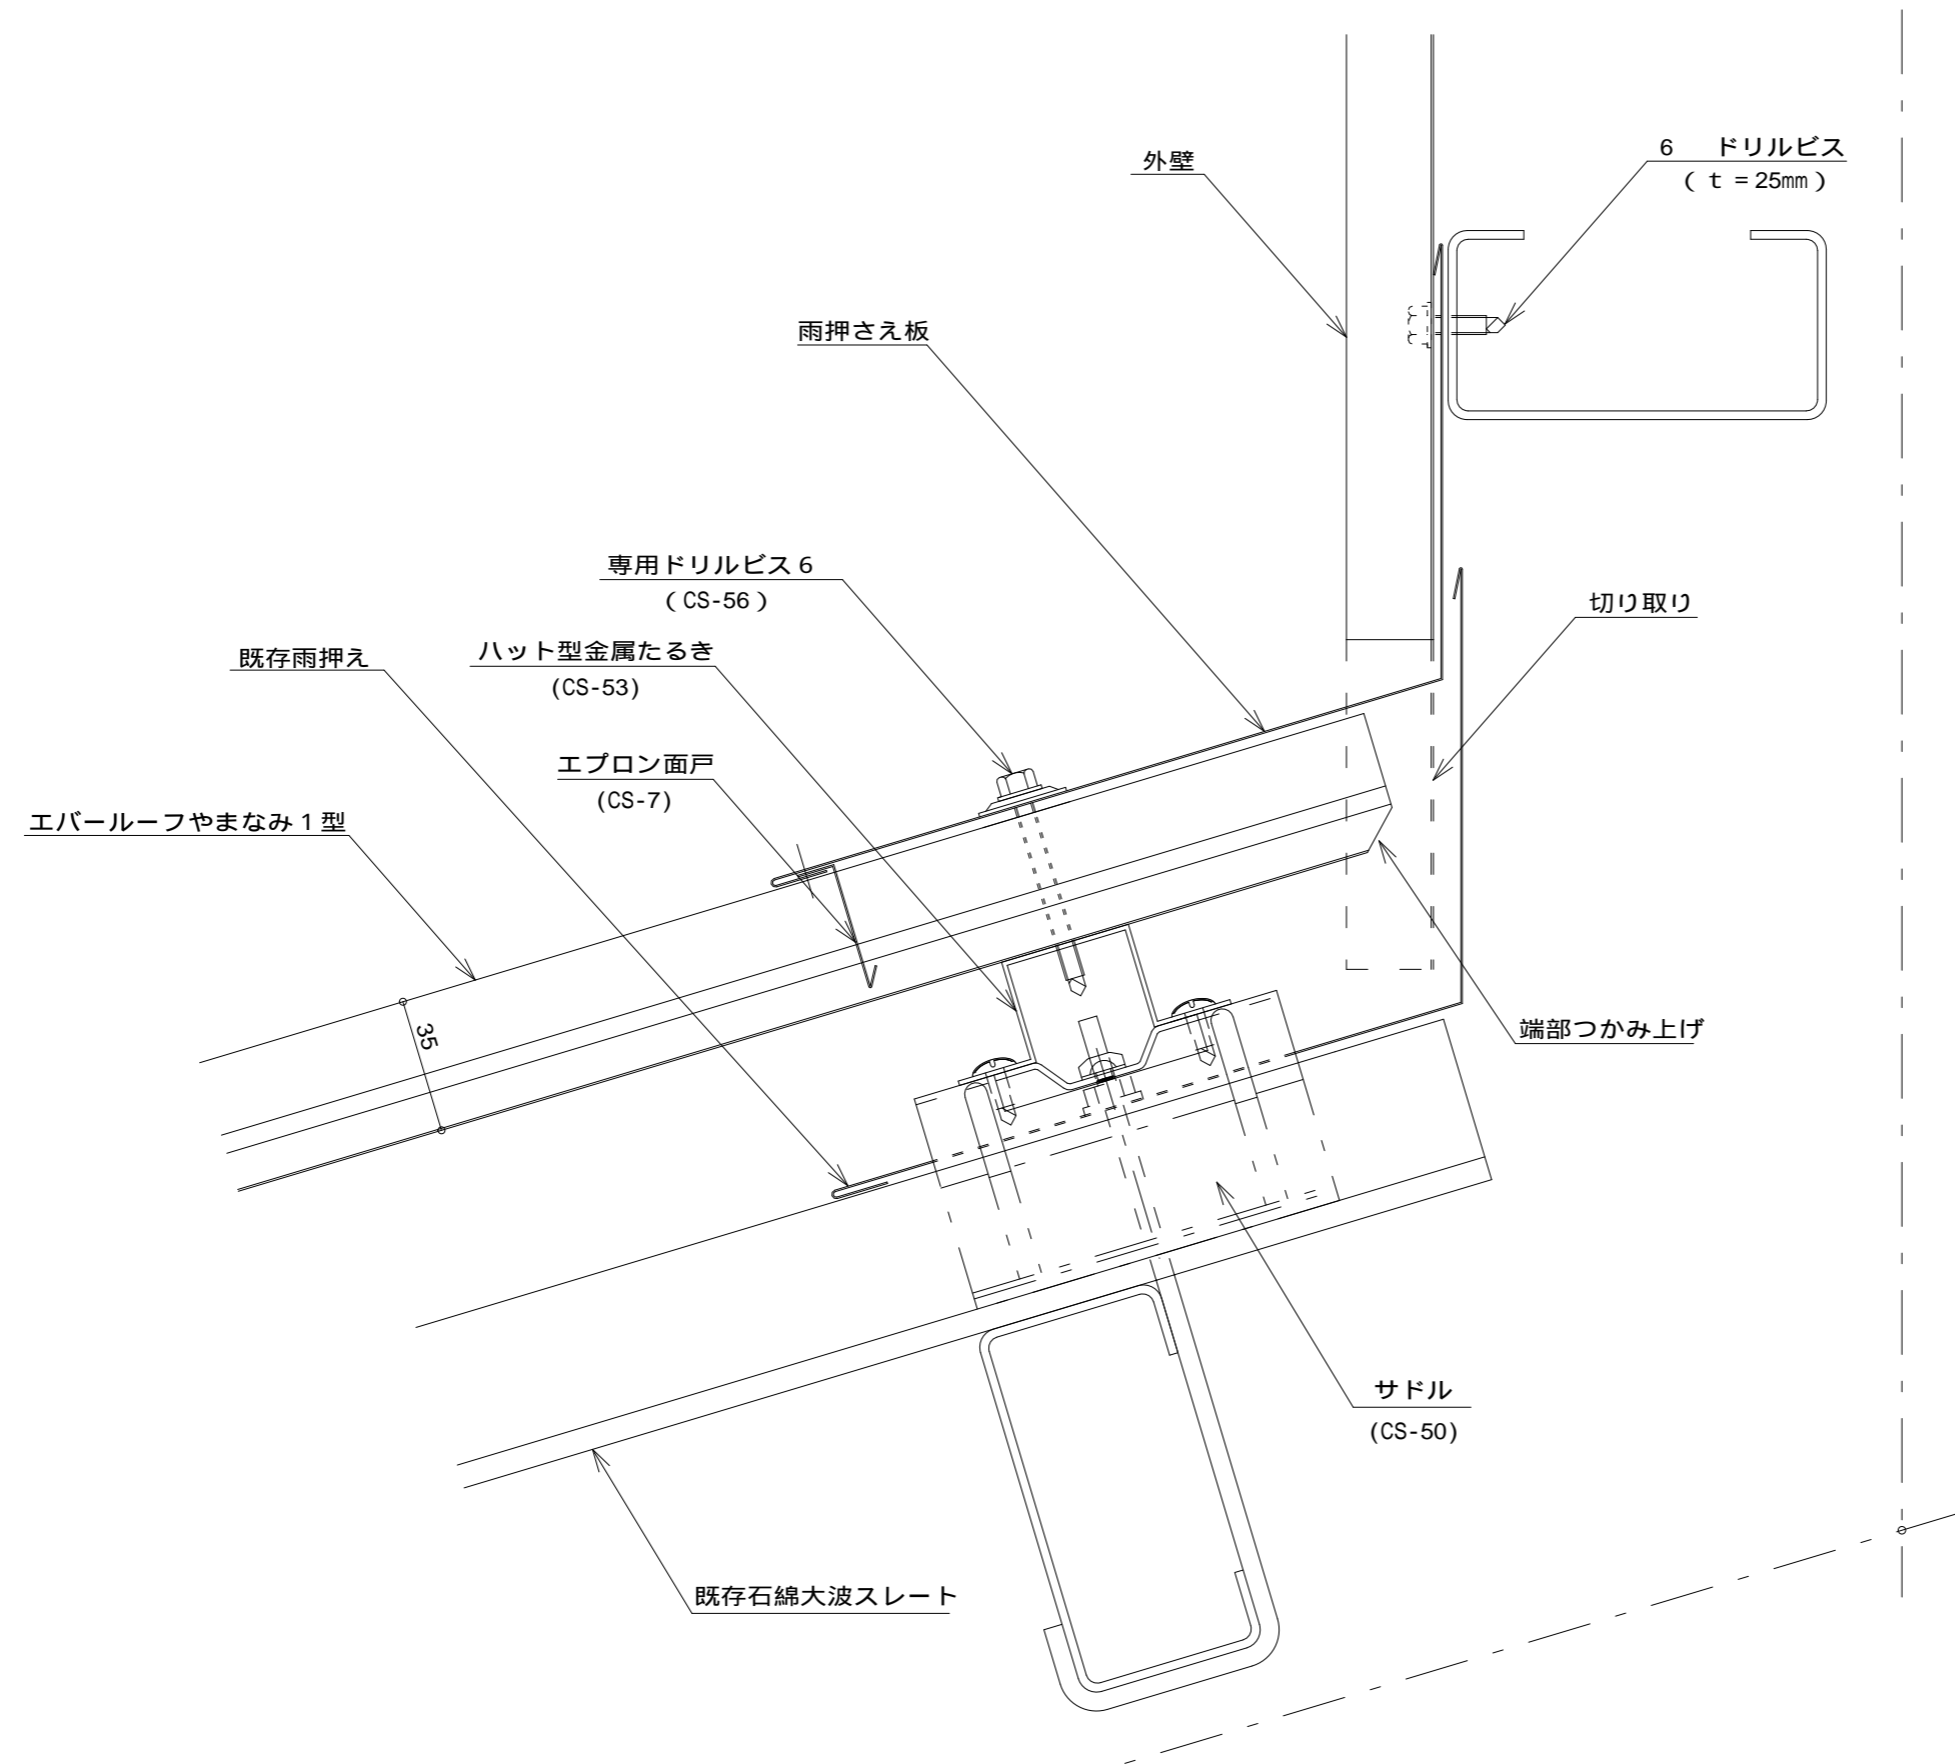

名称			
図番	CWD05001	縮尺	1 / 2
日鉄住金鋼板株式会社			

E R やまなみ 1 型 (間接固定サドル工法) 壁取合い部 水上側 (エプロン換気)


標準図

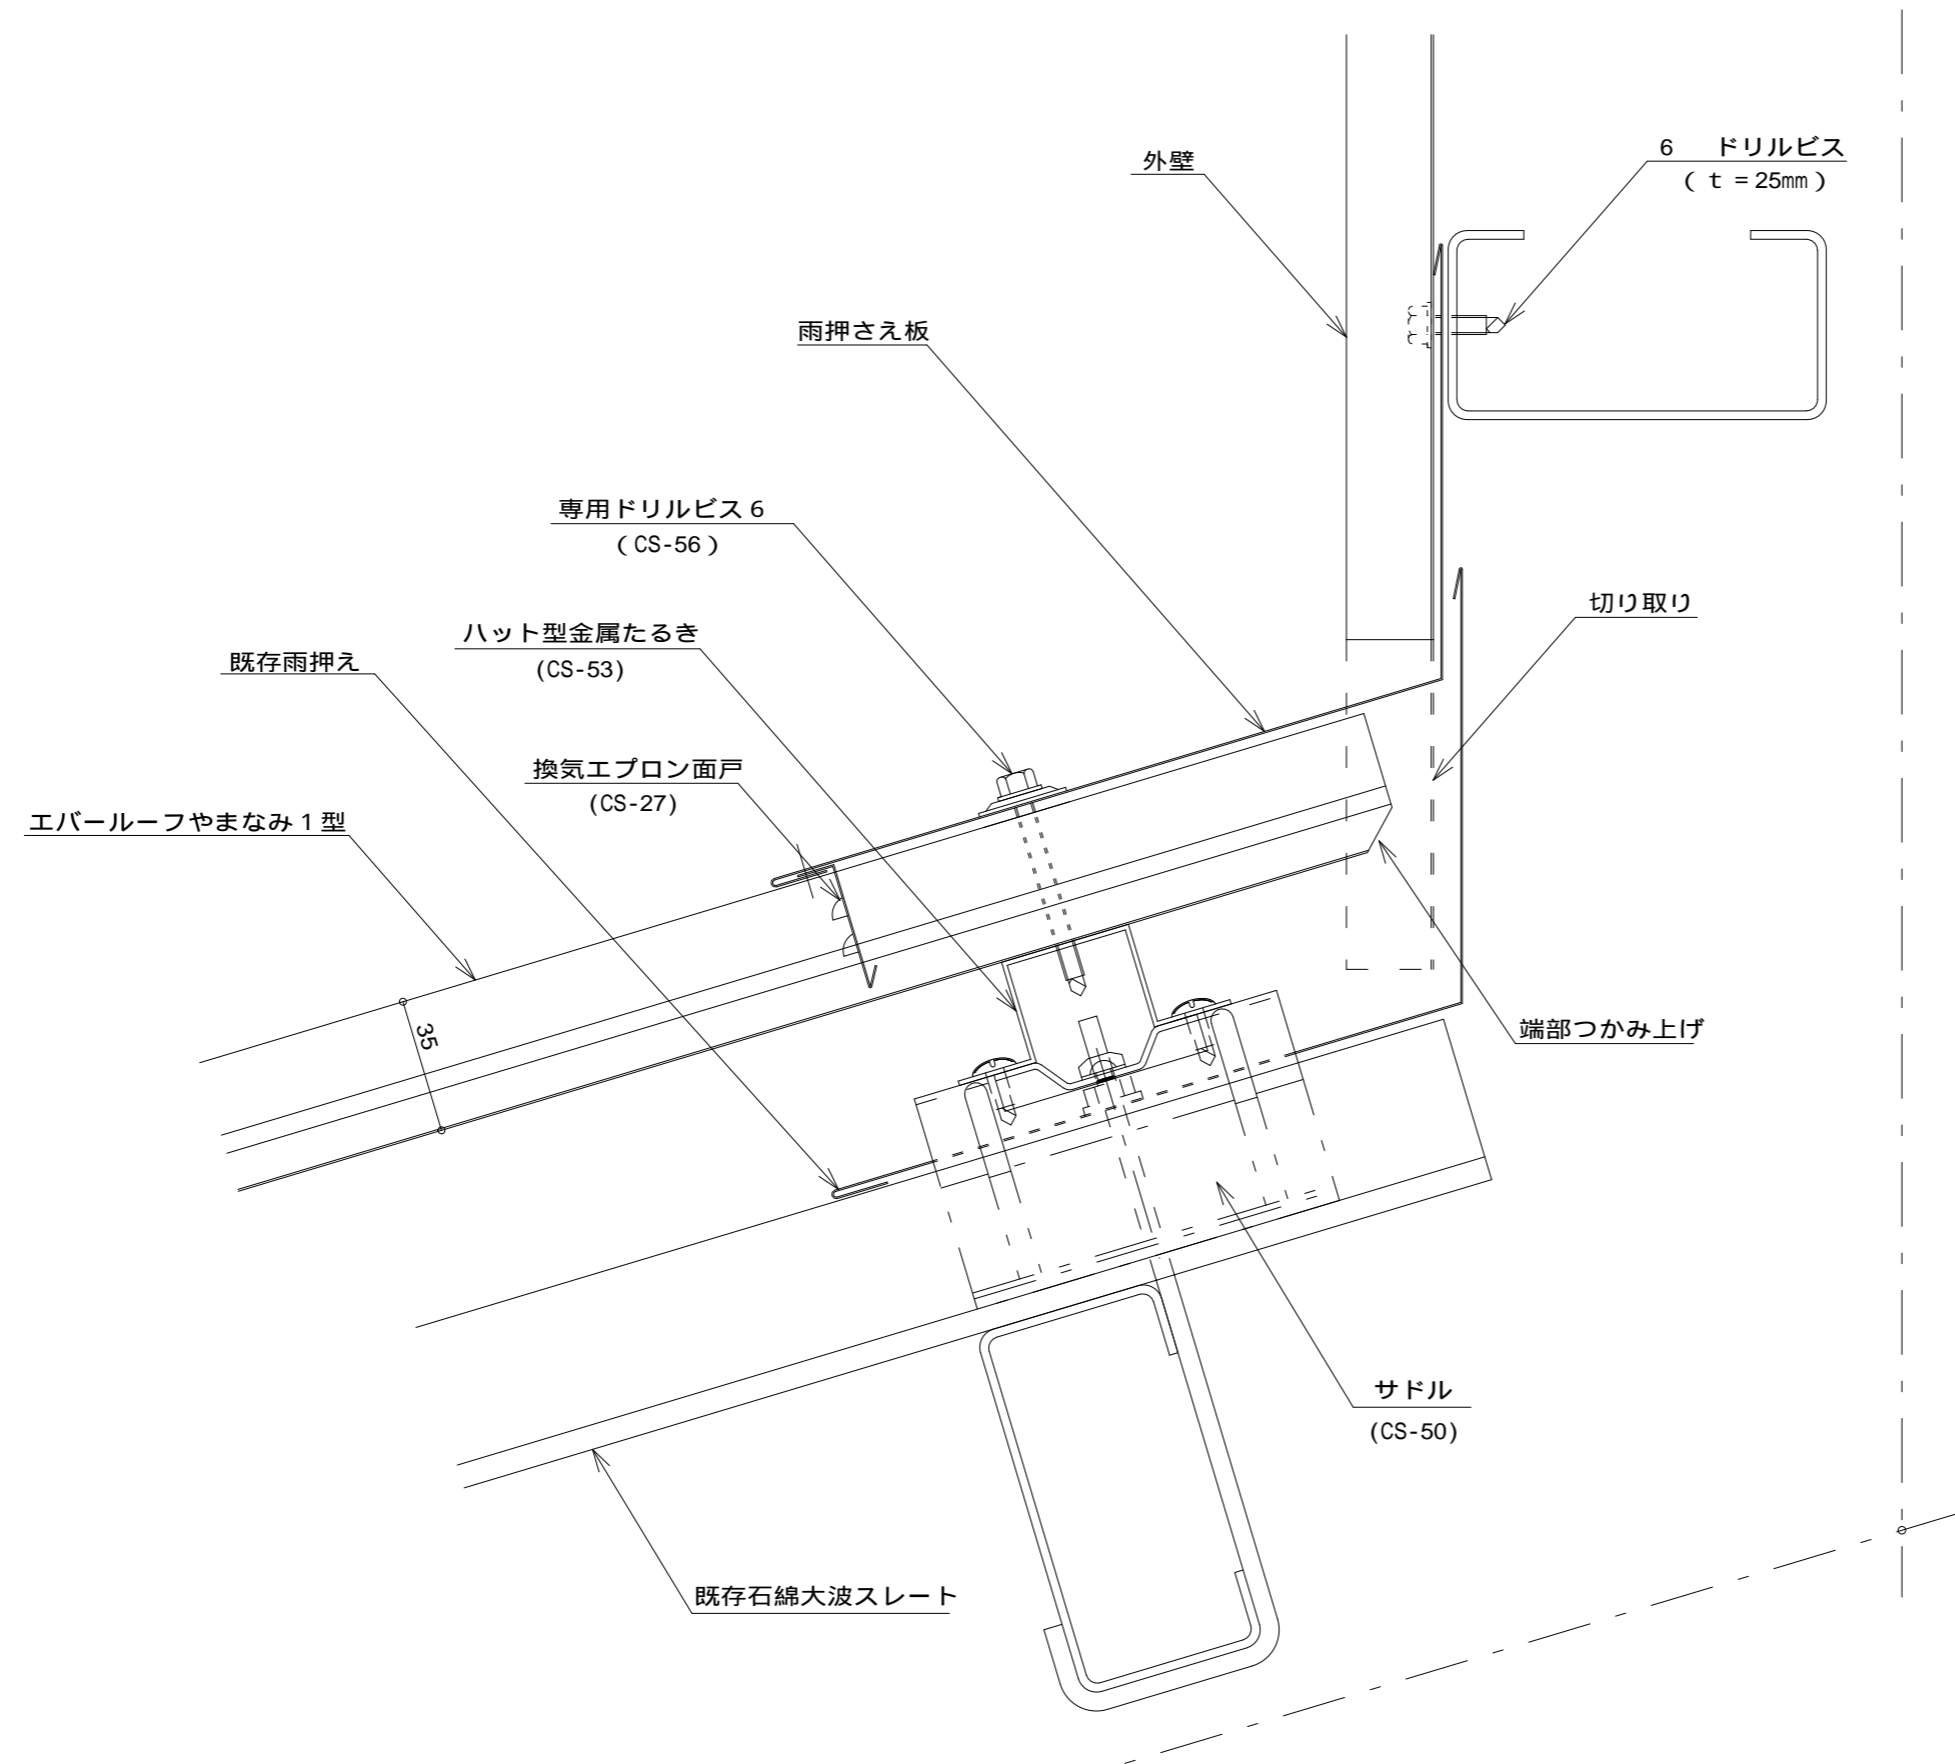

名称			
図番	CWD05002	縮尺	1/2
日鉄住金鋼板株式会社			

E R やまなみ 1 型 (間接固定サドル工法) 壁取合い部 流れ側

標準図

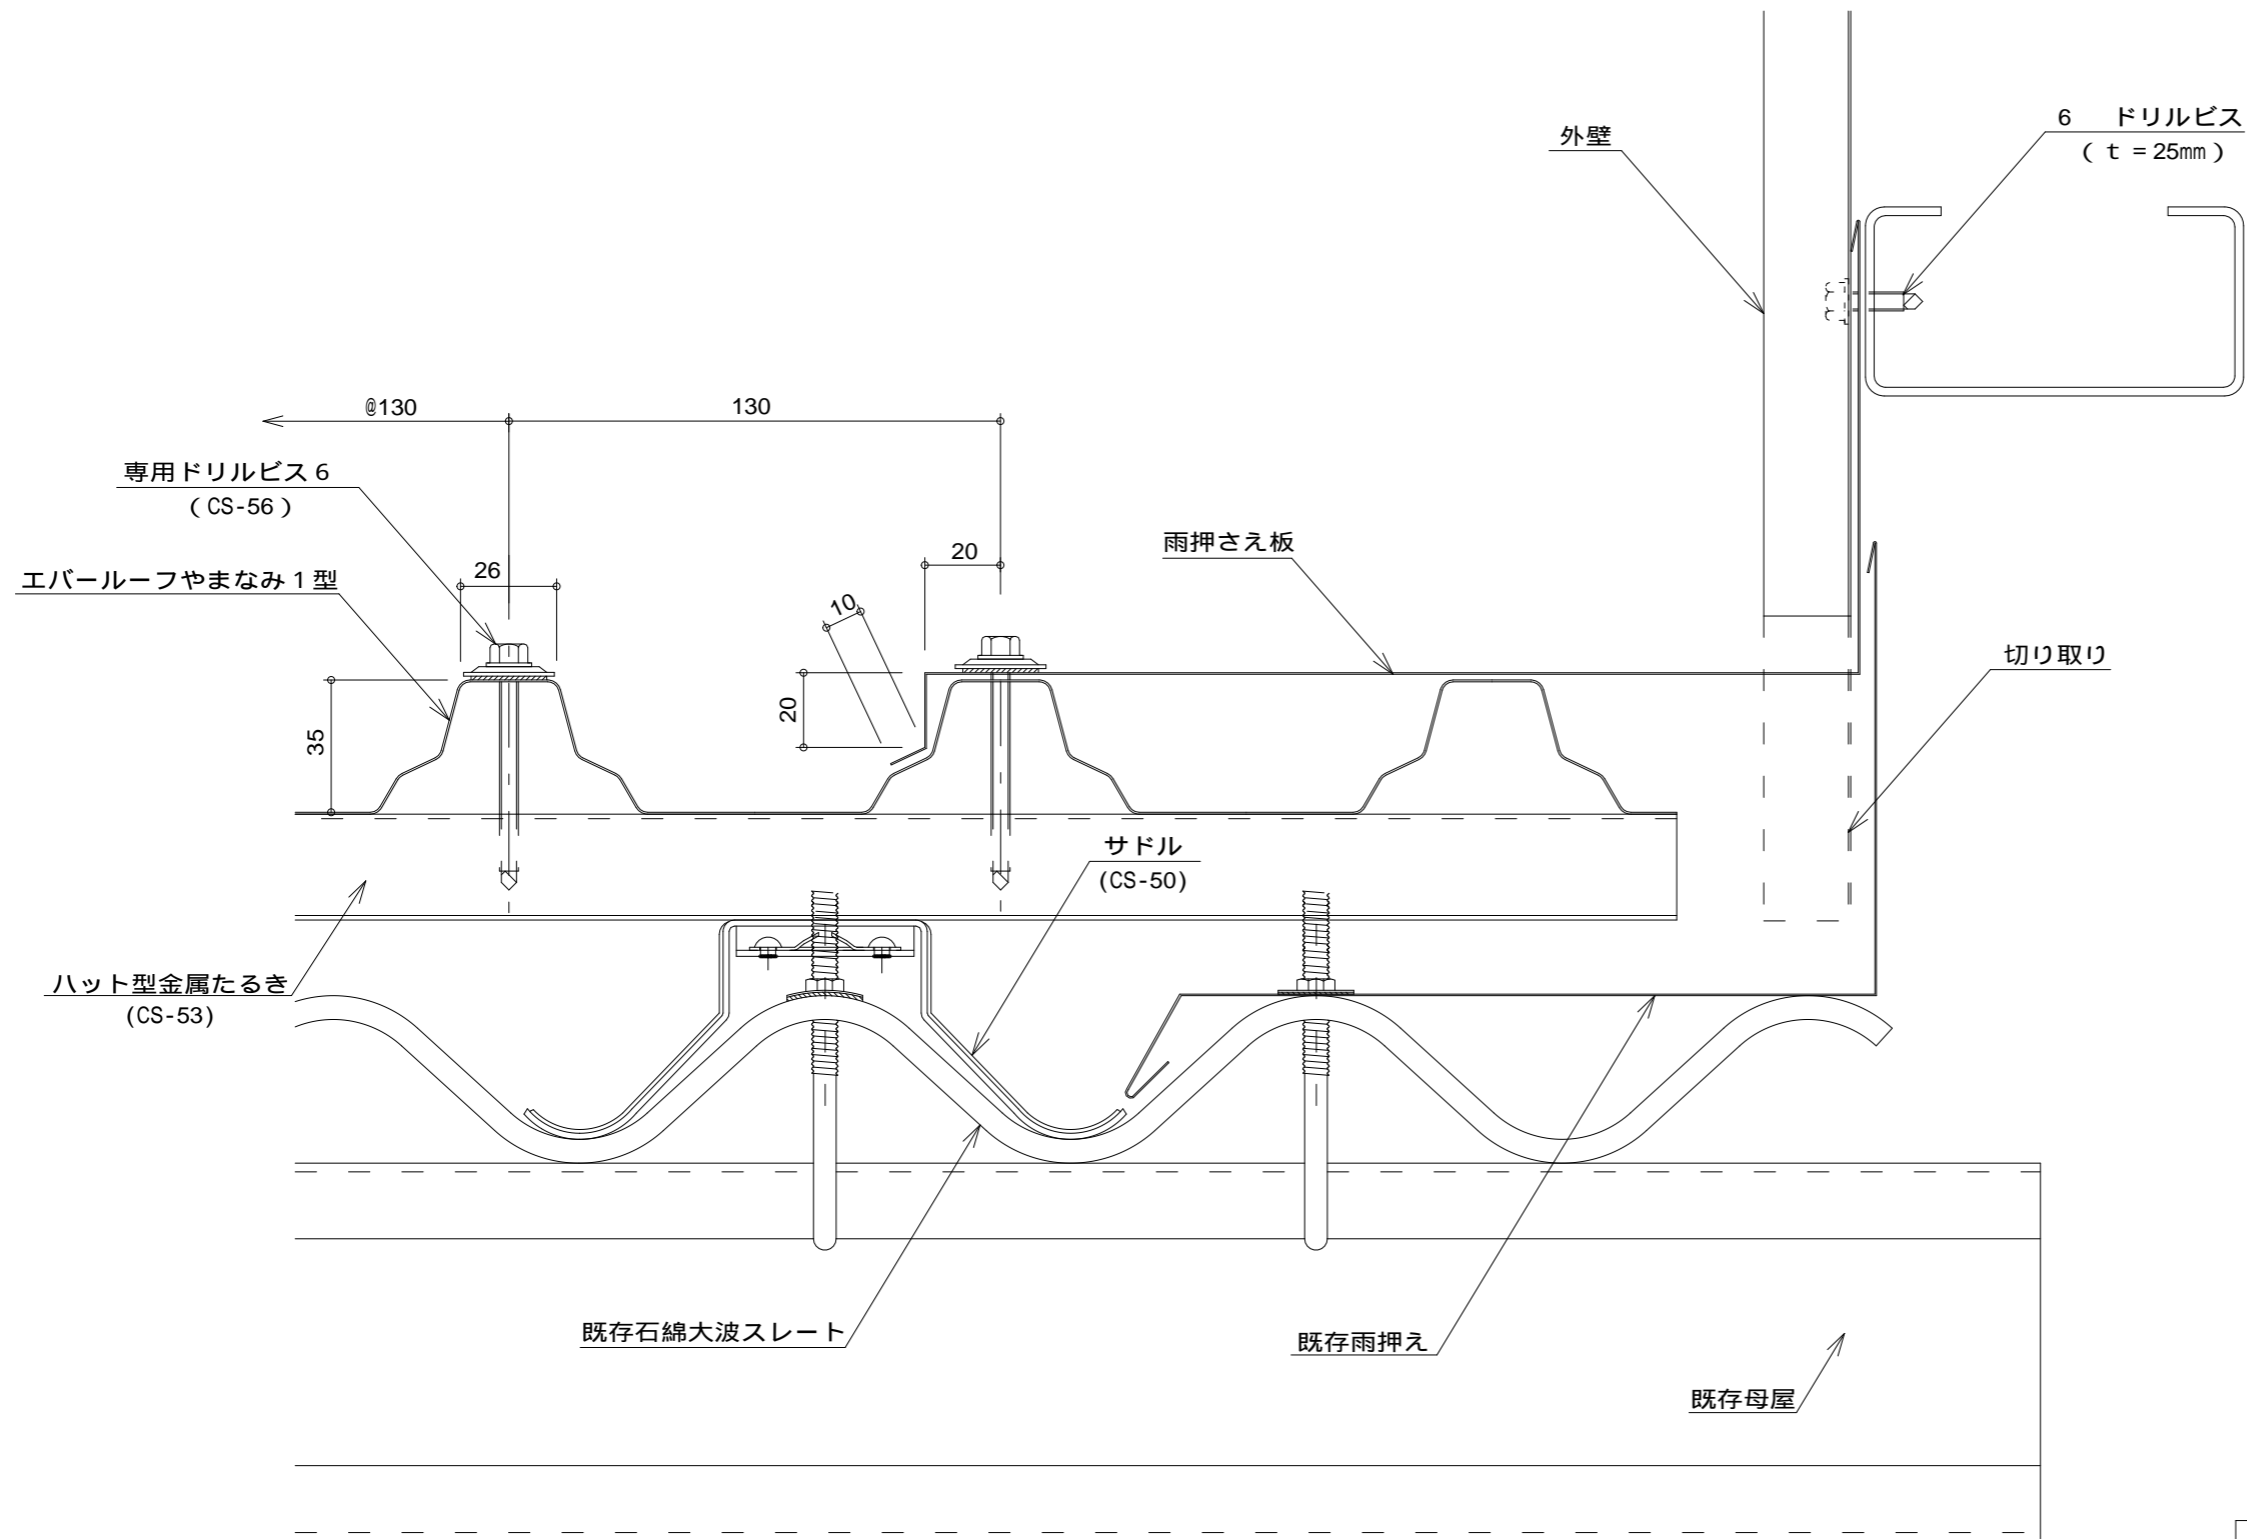


名称			
図番	CWD06001	縮尺	1 / 2

日鉄住金鋼板株式会社

ERやまなみ1型 (間接固定サドル工法) 谷部

標準図

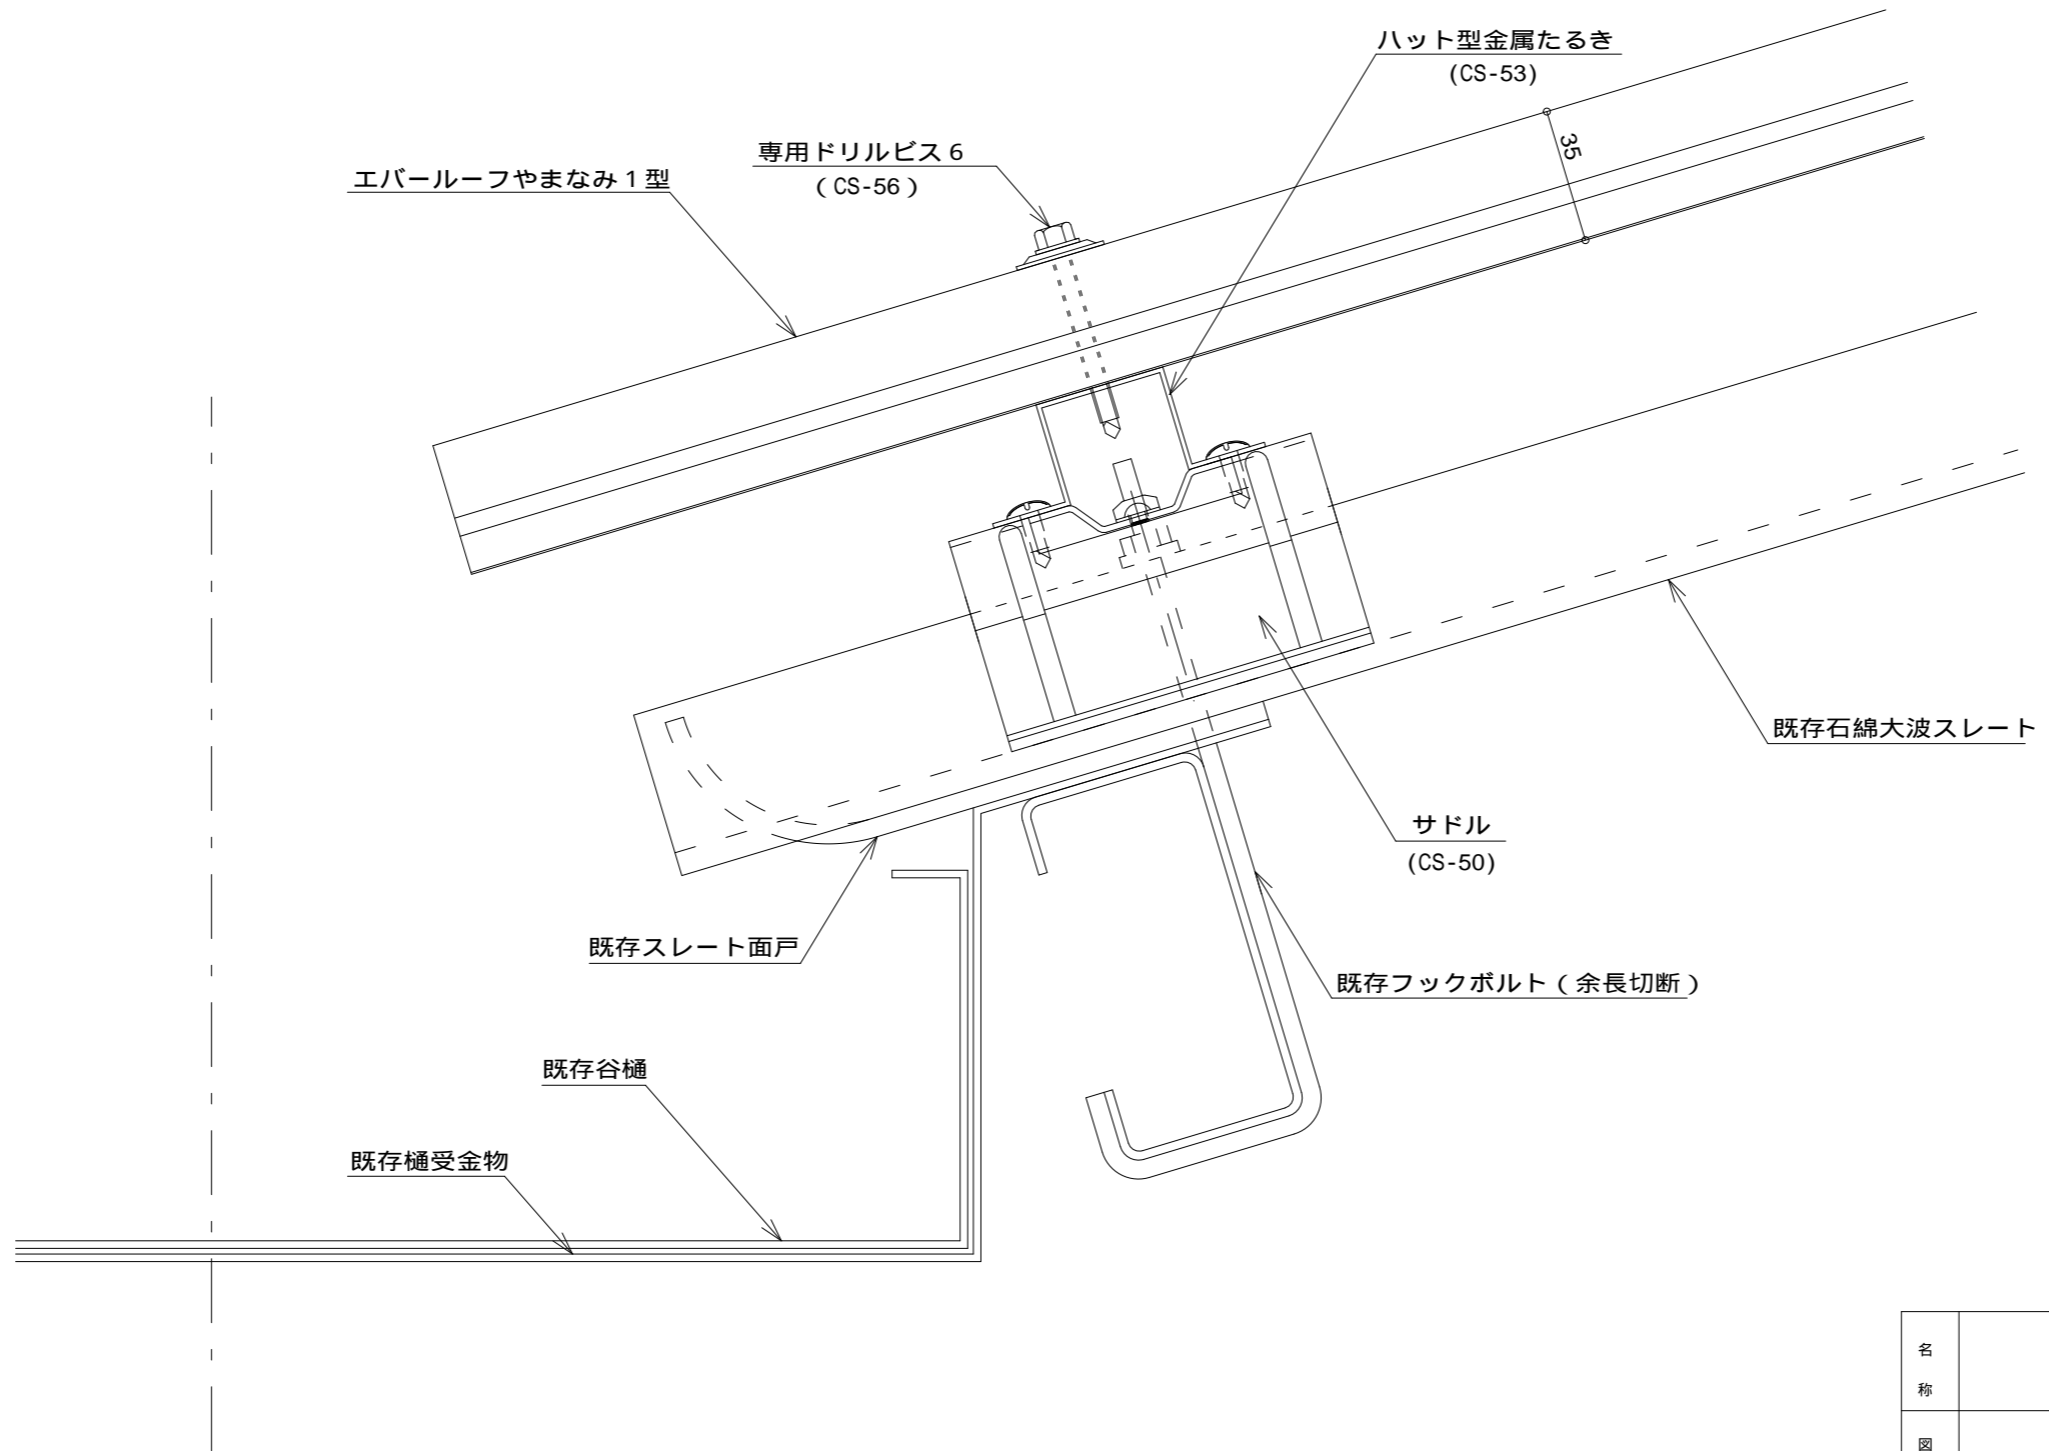

名称			
図番	CWD07001	縮尺	1/2
日鉄住金鋼板株式会社			