


ニスクーフ L145 二重折板工法 軒先詳細図


参 考 図

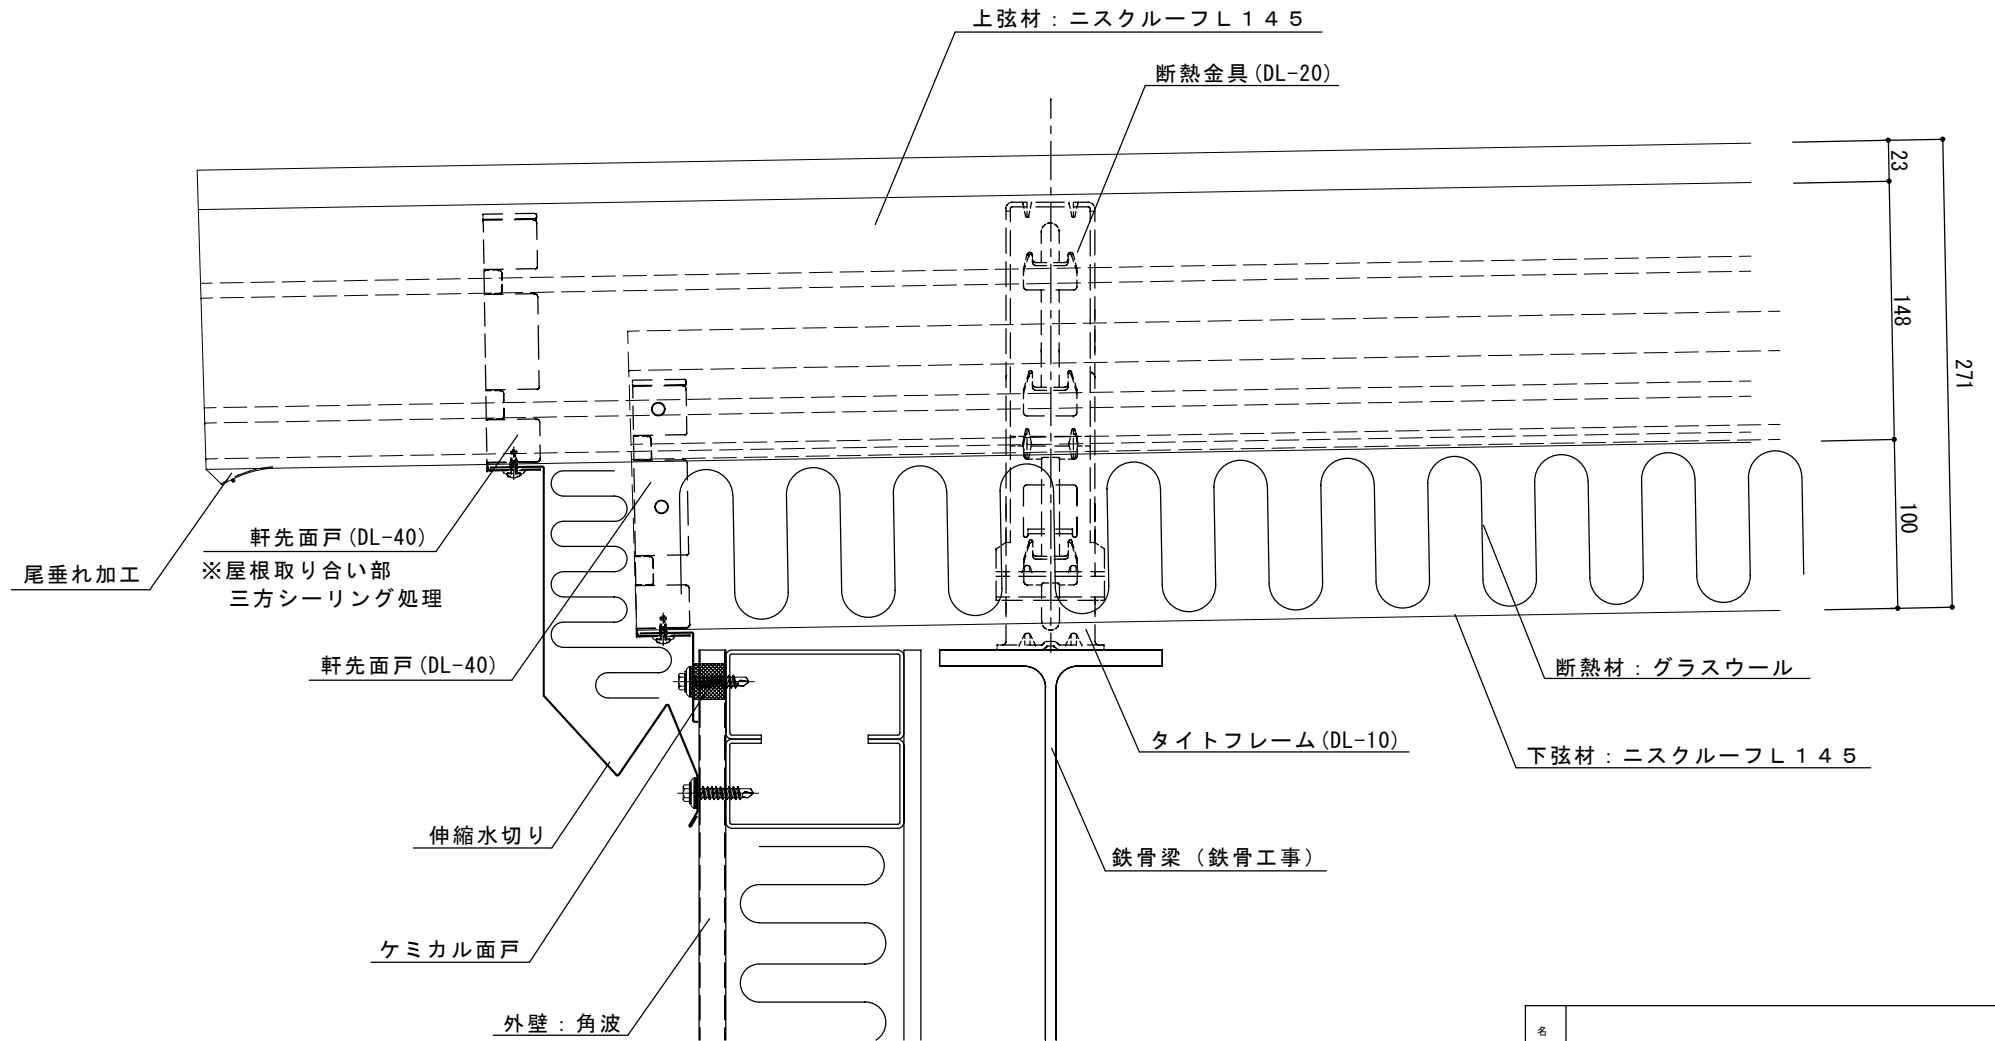

名称			
図番	DVA01001	縮尺	1 / 3
日鉄住金鋼板株式会社			

ニスクーフ L145 二重折板工法 軒先詳細図 (外壁 A L C)


参 考 図

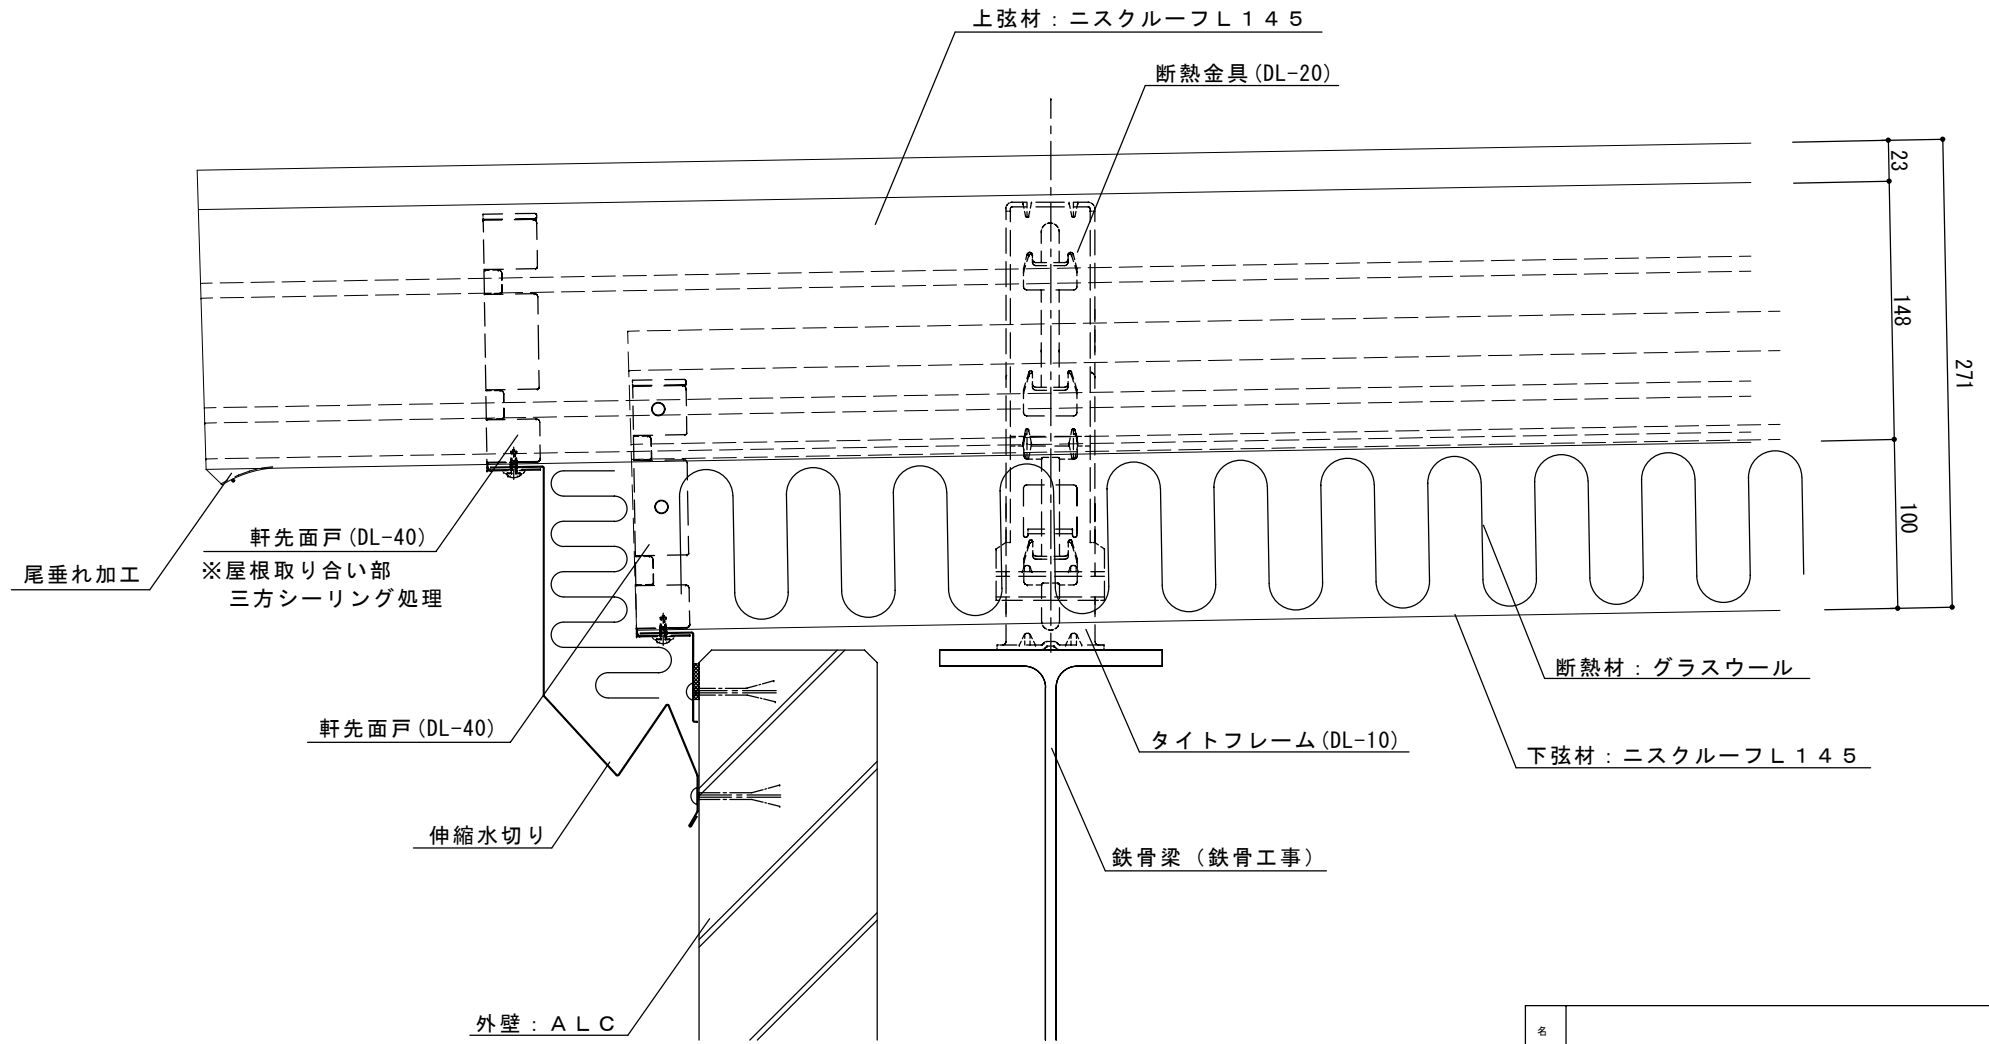

名称			
図番	DVA01002	縮尺	1 / 3
日鉄住金鋼板株式会社			

ニスクーフ L145 二重折板工法 パラペット取合（水下）詳細図


参 考 図

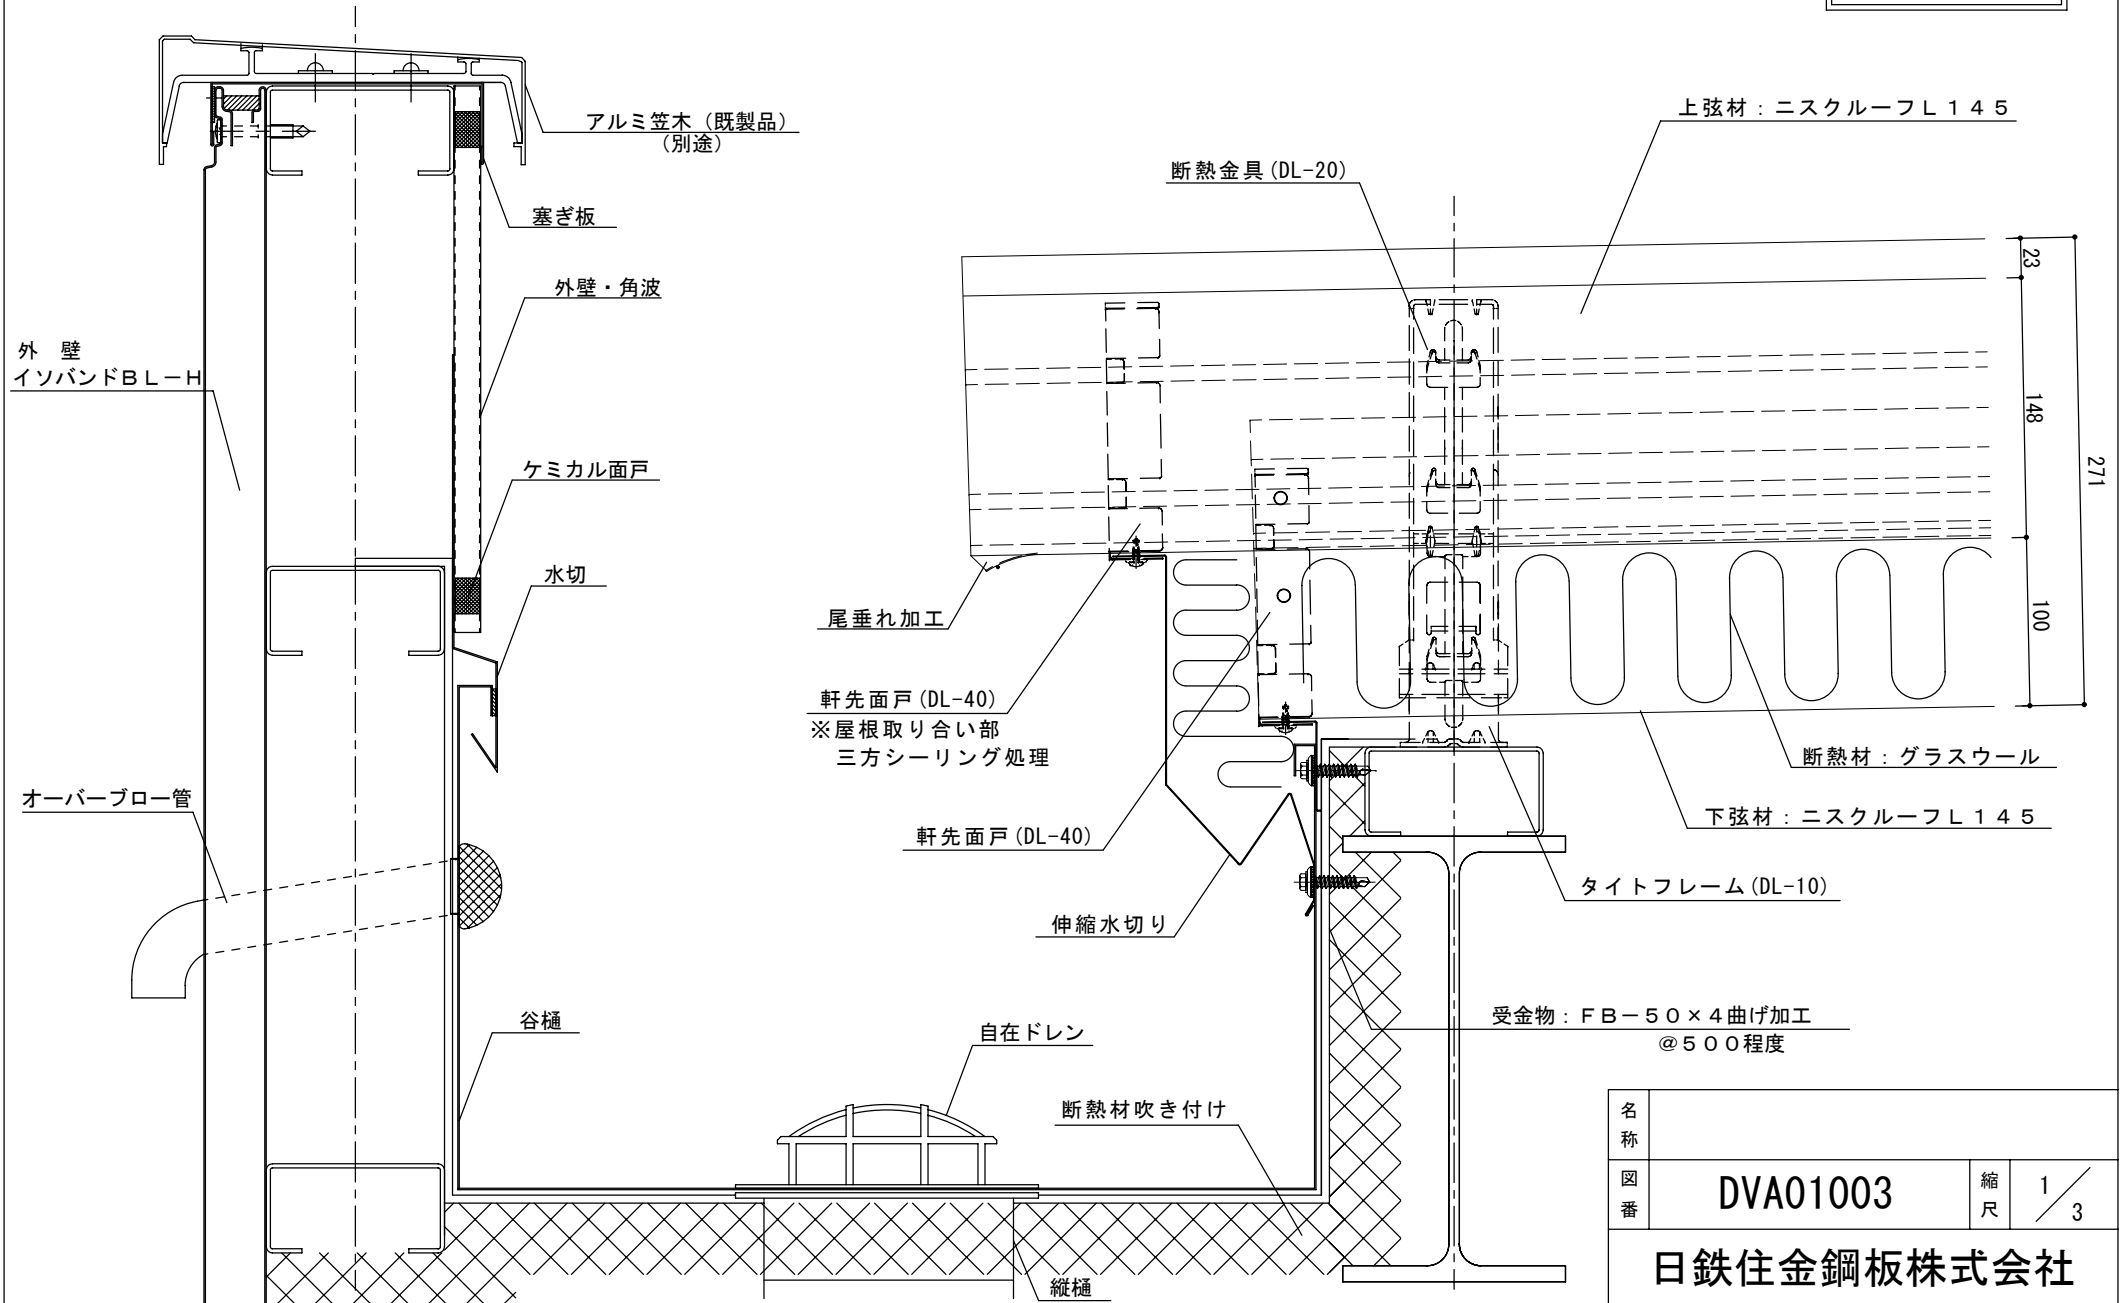

名称		
図番	DVA01003	縮尺 1/3
日鉄住金鋼板株式会社		

ニスクーフ L145 二重折板工法 けらば部詳細図


参考図

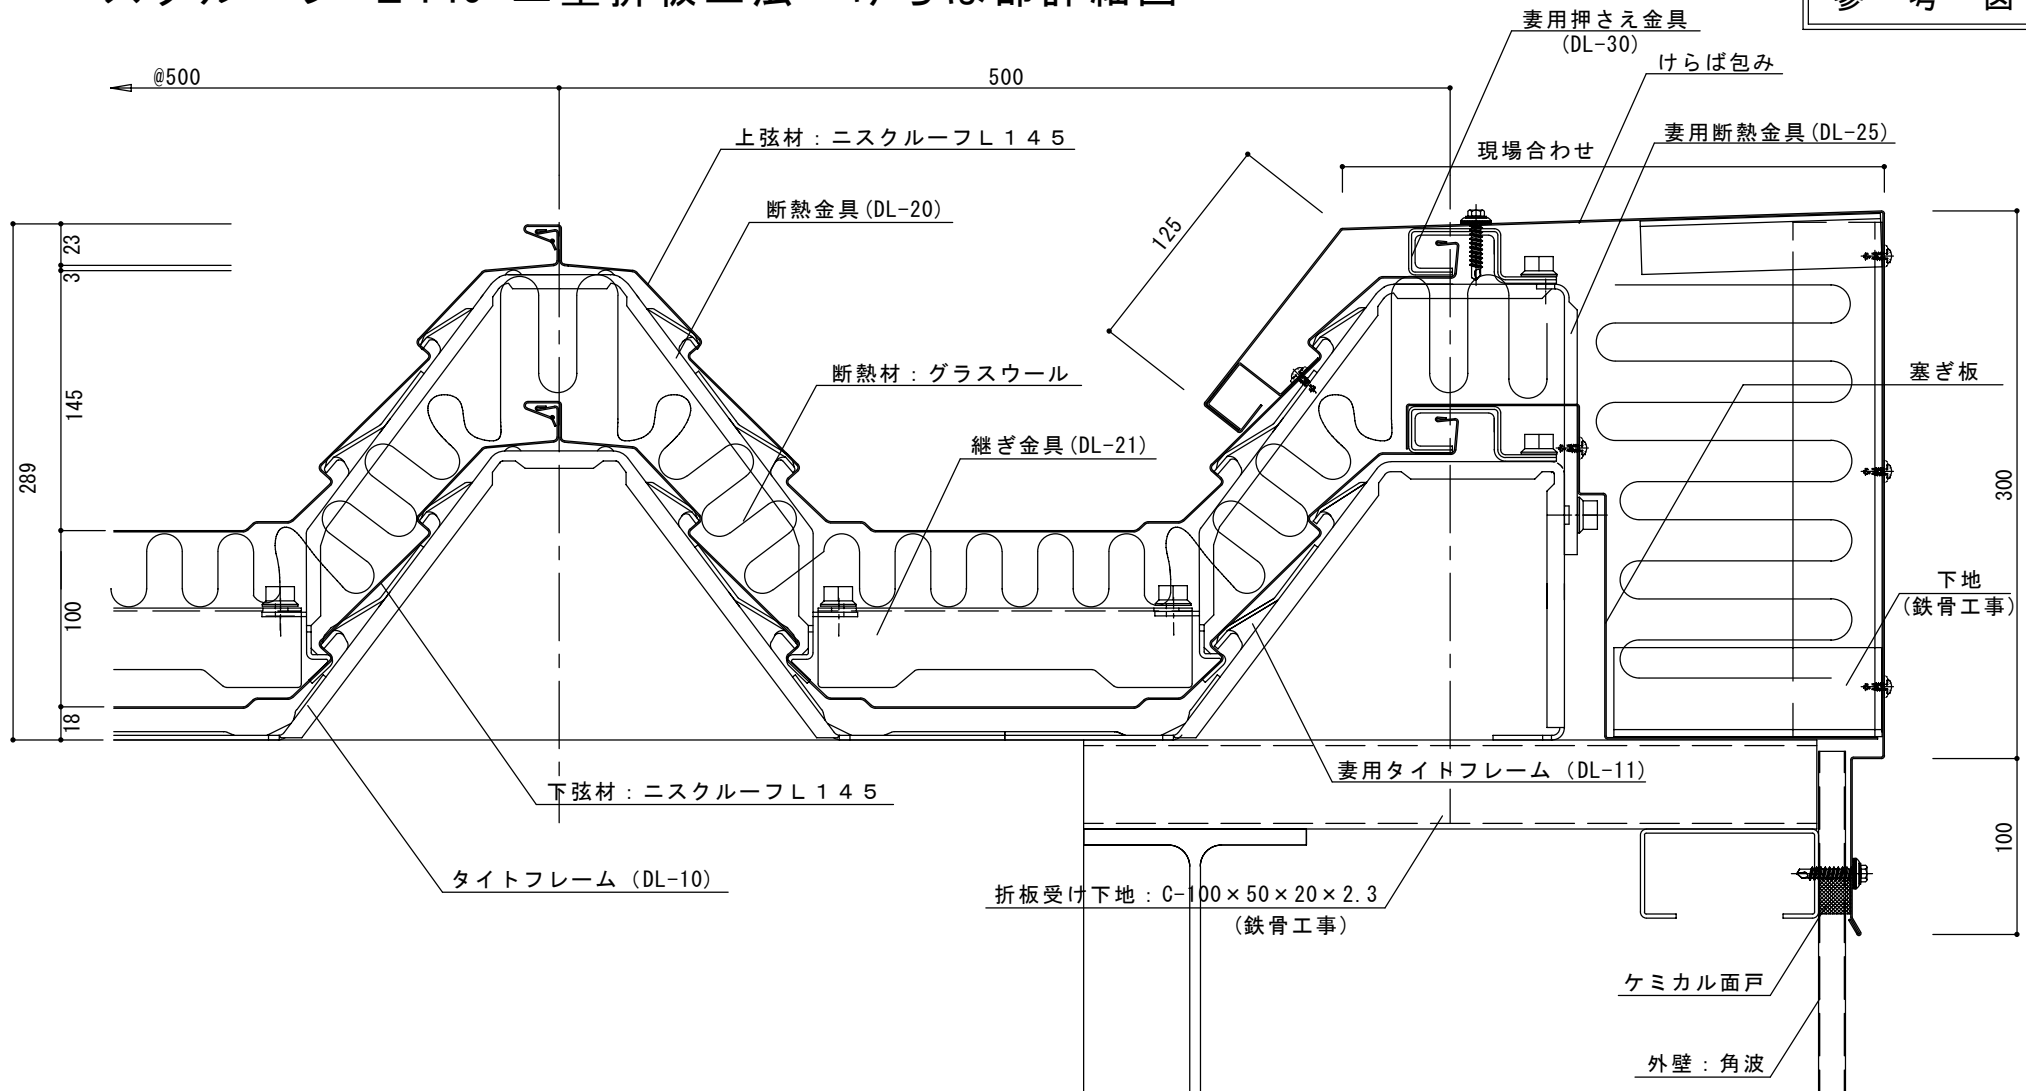

名称			
図番	DVA02001	縮尺	1/2
日鉄住金鋼板株式会社			

ニスクーフ L145 二重折板工法 けらば部詳細図 (外壁 A L C)


参 考 図

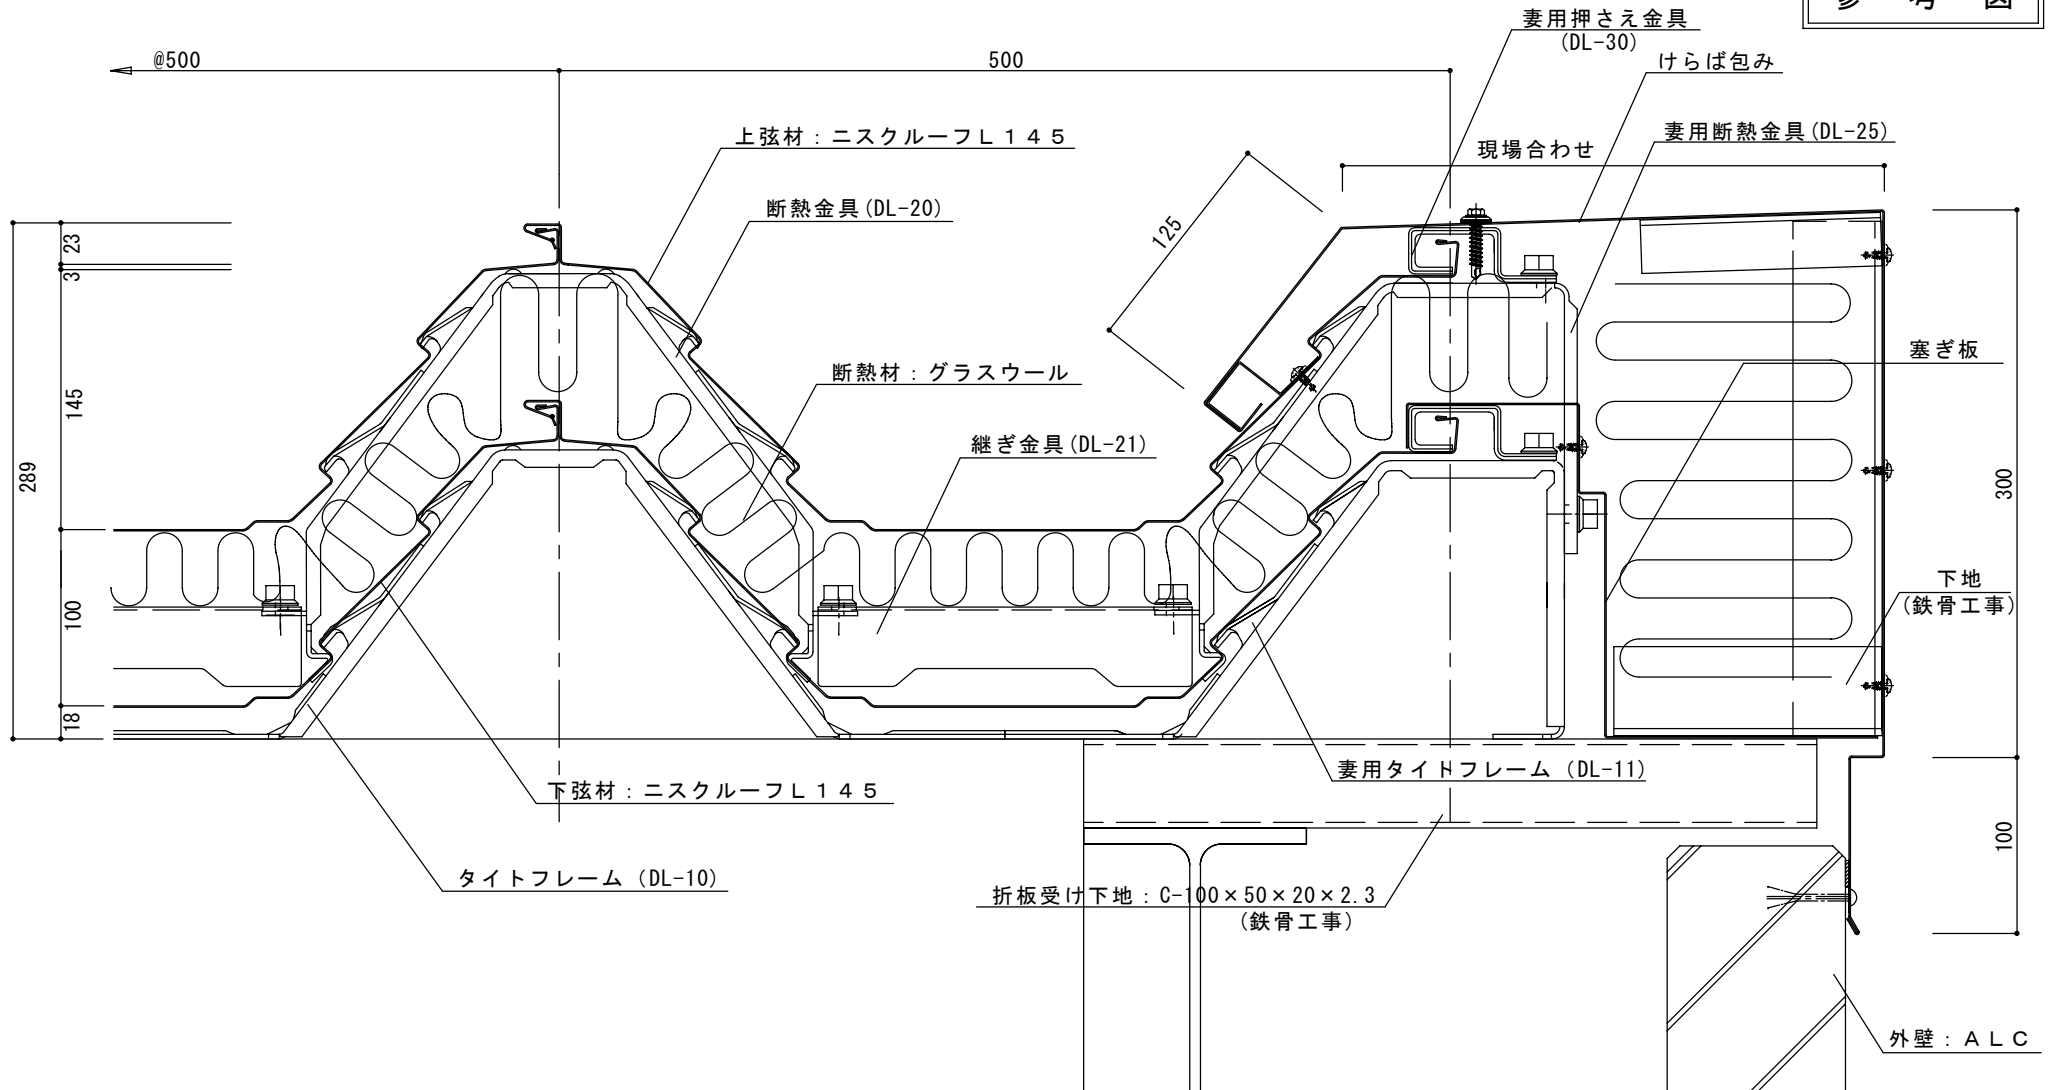

名称			
図番	DVA02002	縮尺	1/3
日鉄住金鋼板株式会社			

ニスクーフ L145 二重折板工法 棟部詳細図


参 考 図

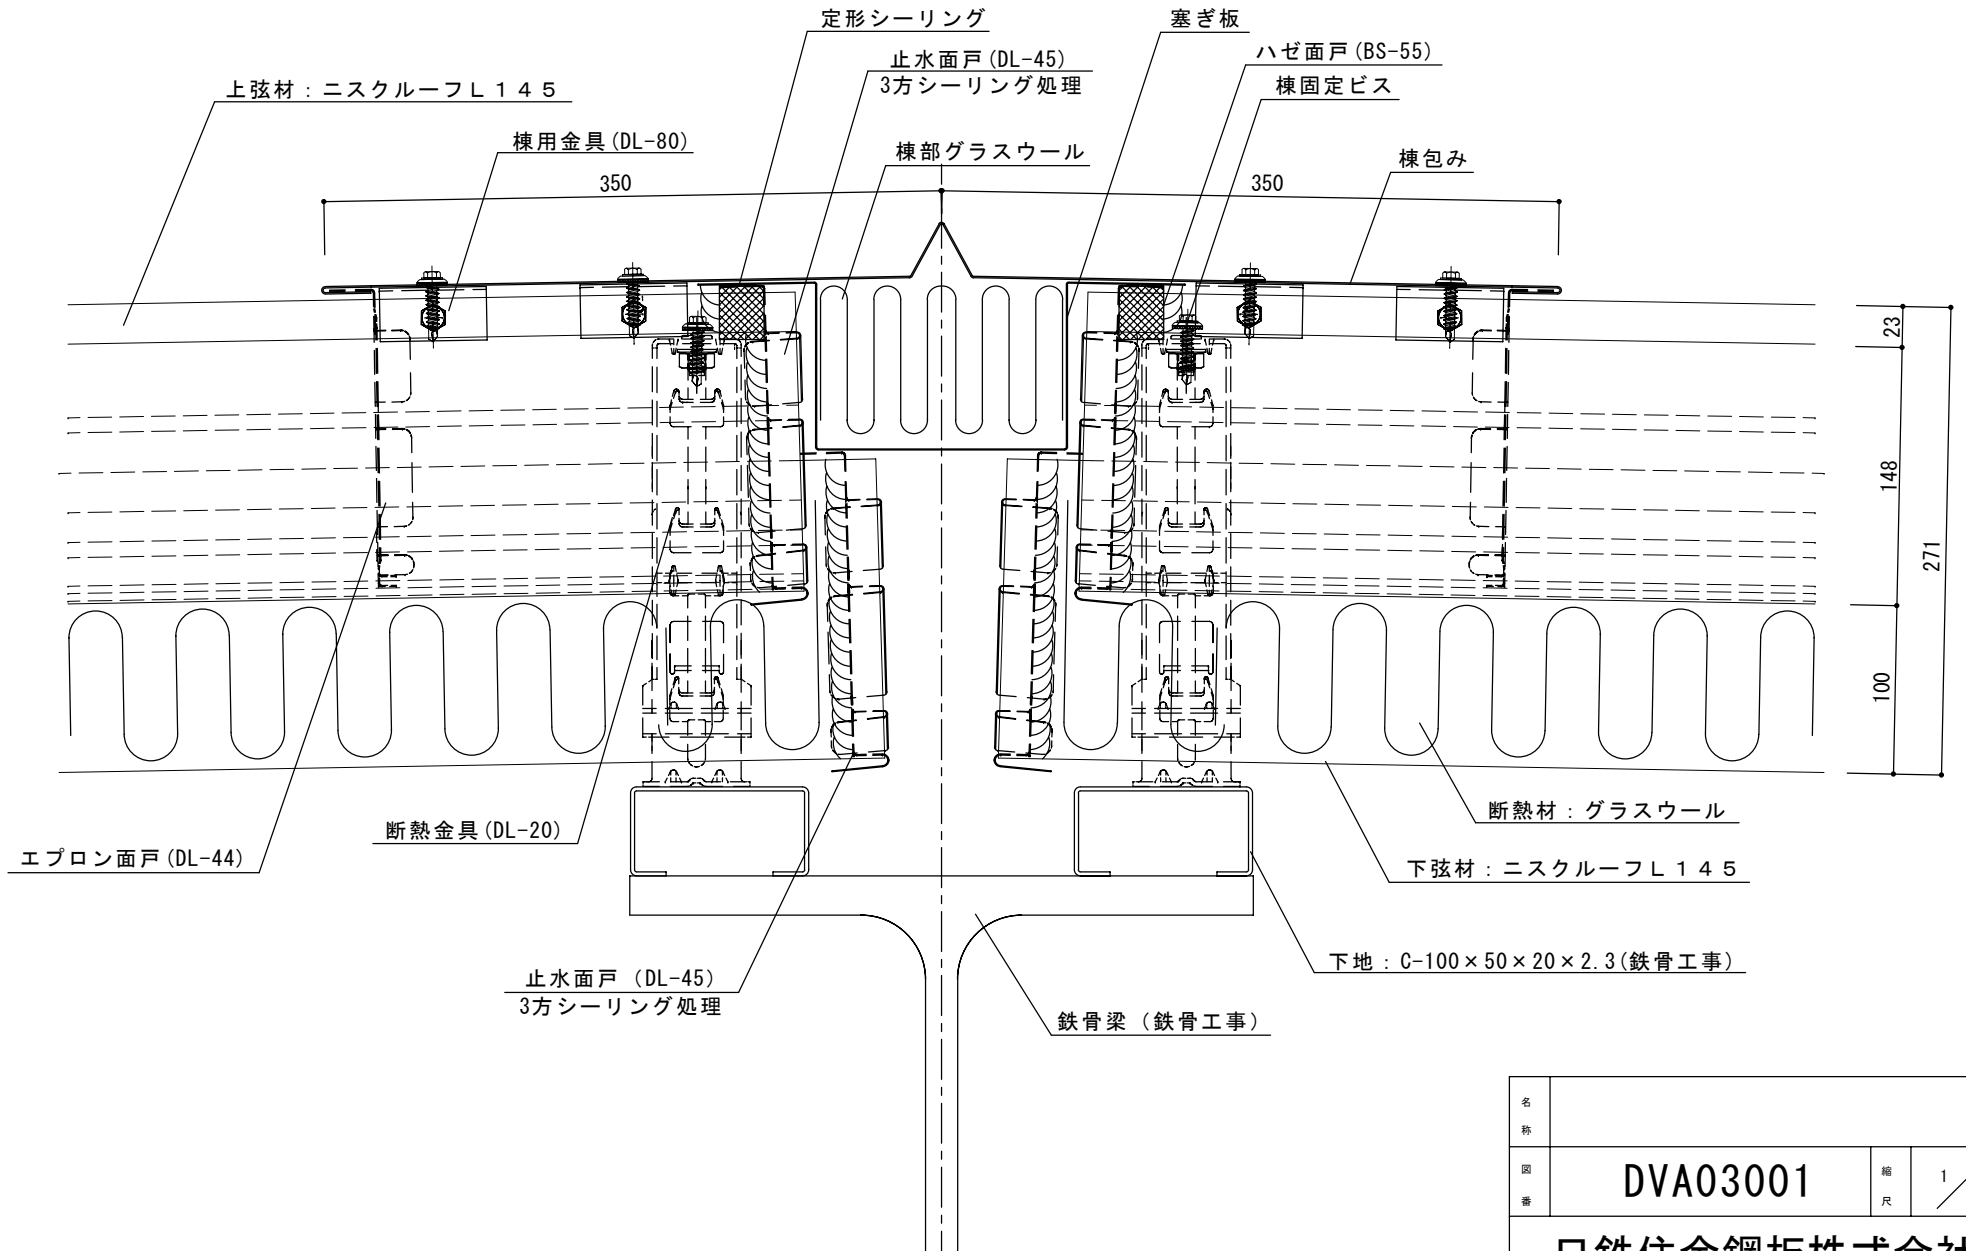

名称			
図番	DVA03001	縮尺	1/3
日鉄住金鋼板株式会社			

ニスクーフ L145 二重折板工法 片棟部詳細図


参 考 図

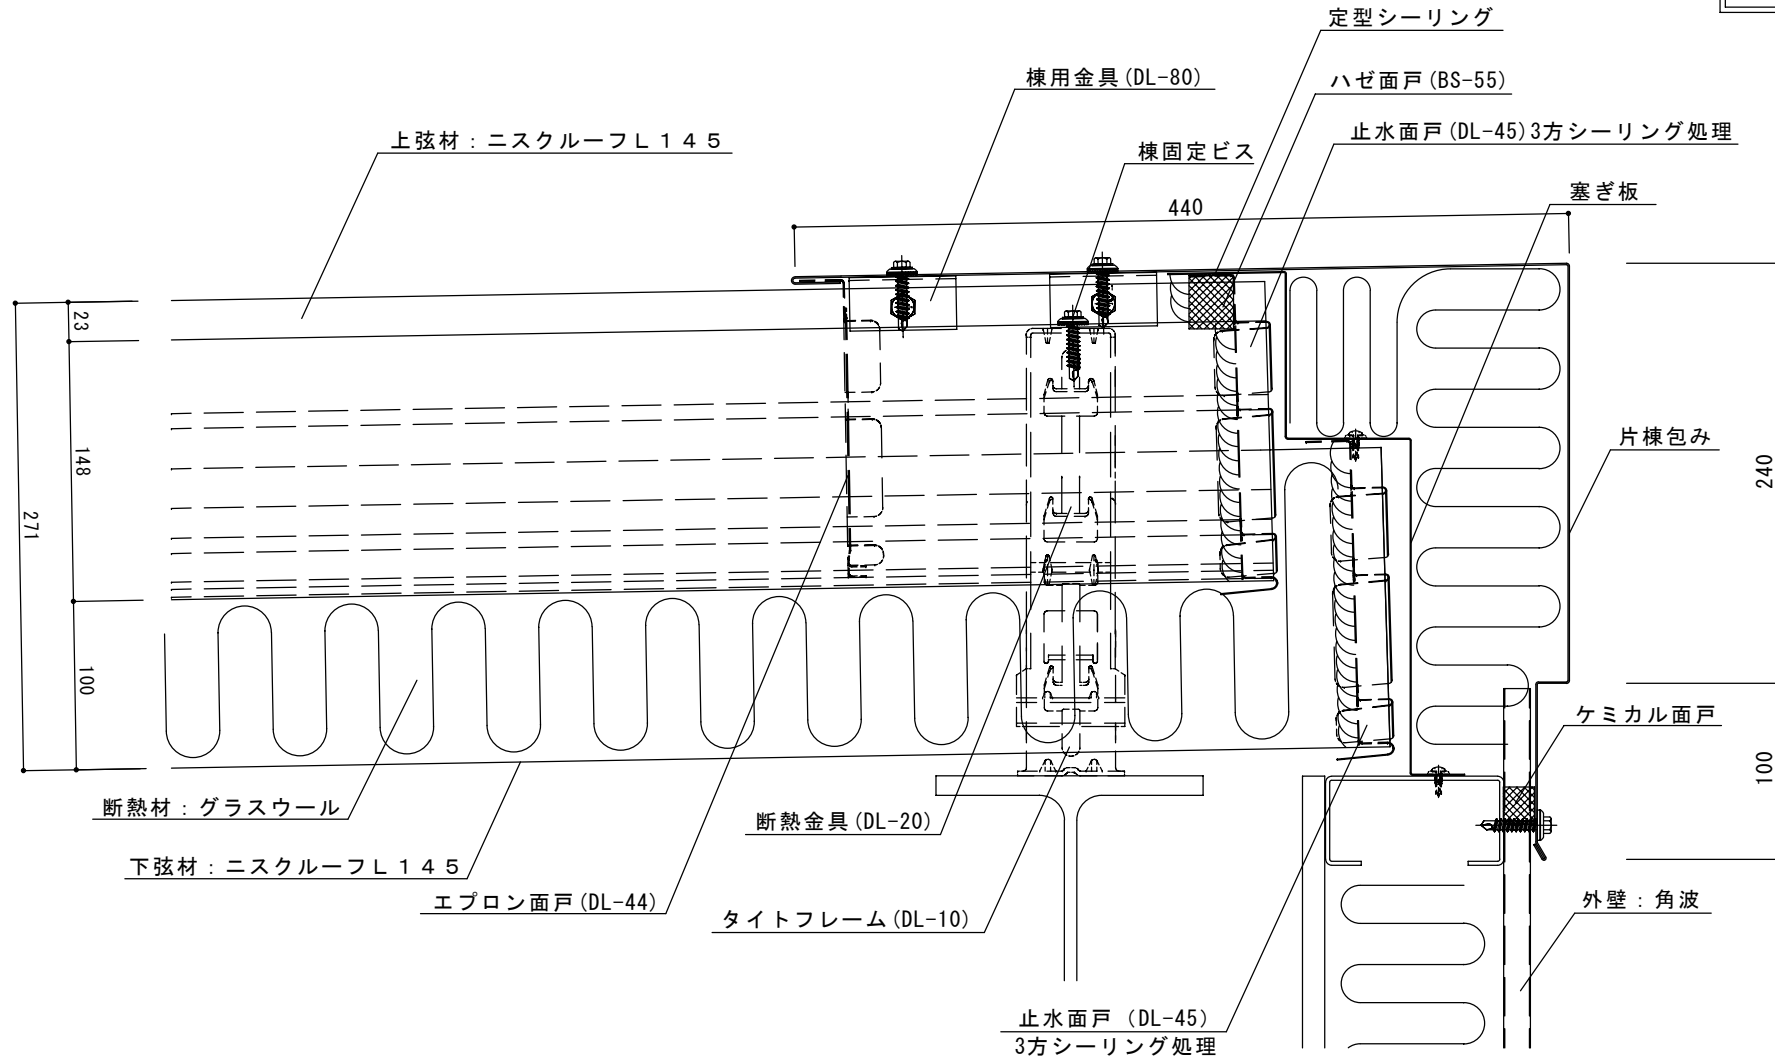

名称			
図番	DVA03002	縮尺	1/3
日鉄住金鋼板株式会社			

ニスクーフ L145 二重折板工法 片棟部詳細図 (外壁 ALC)


参 考 図

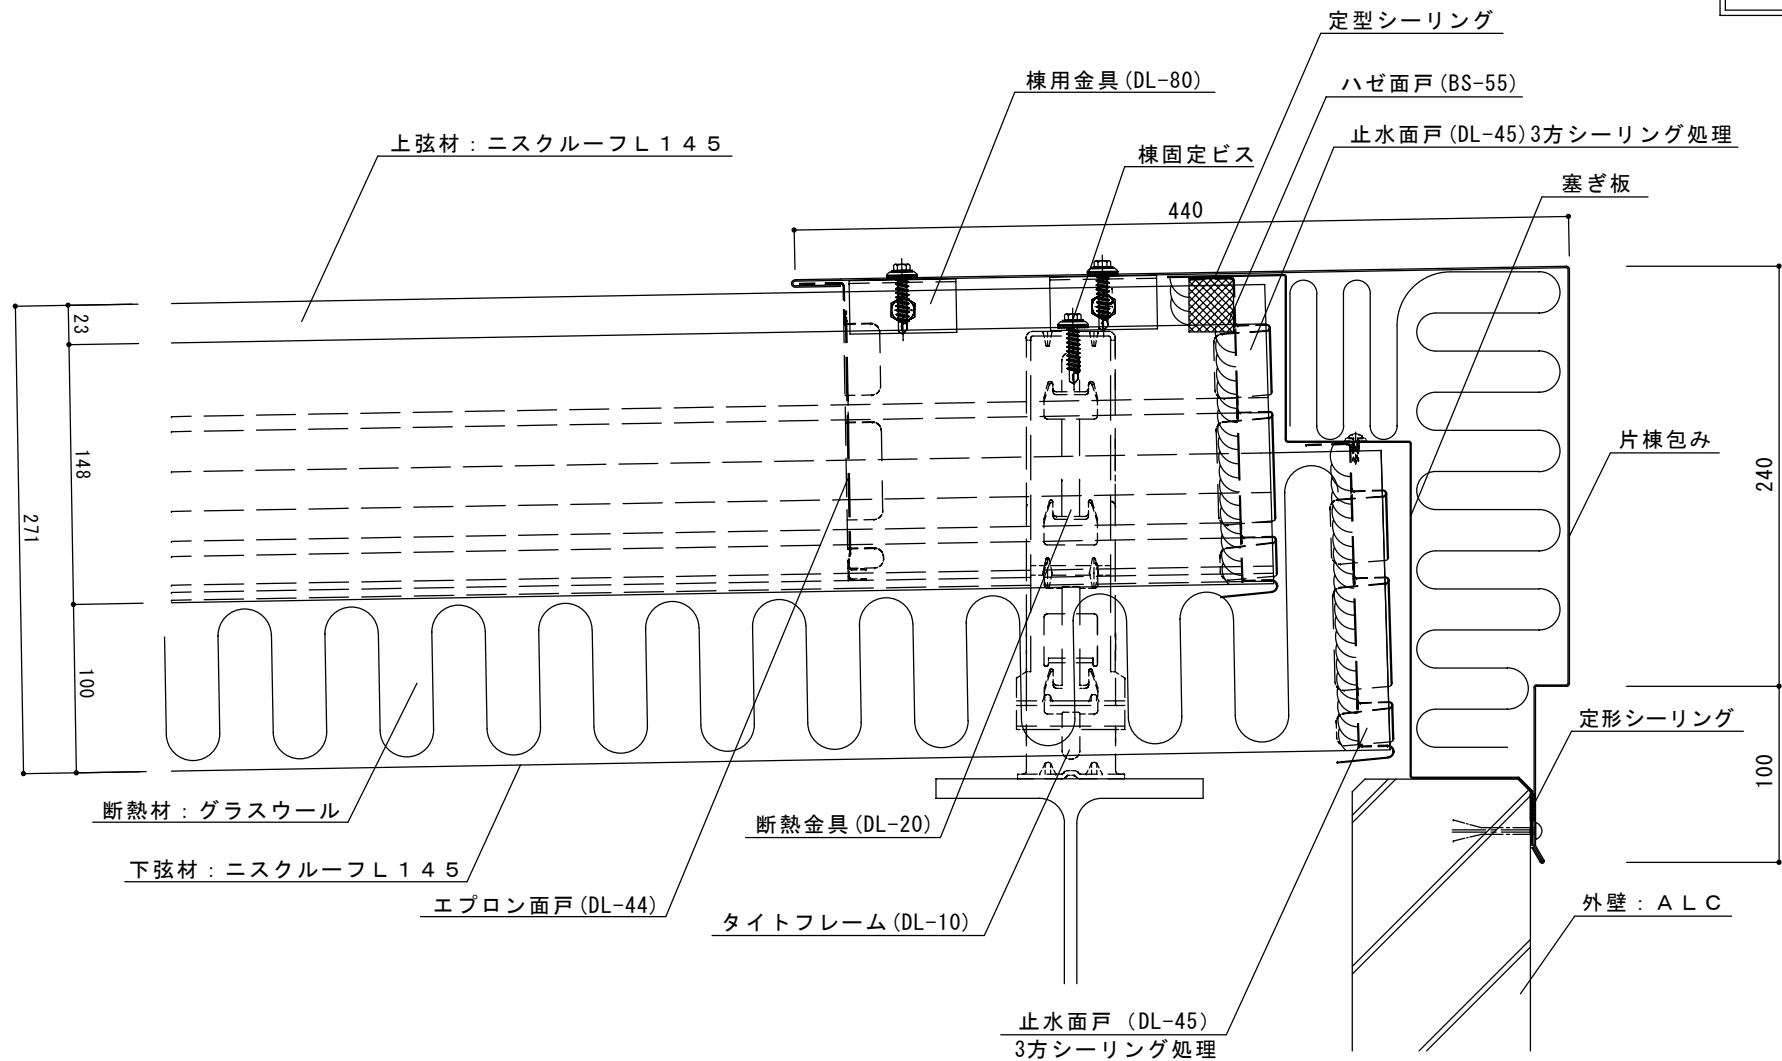

名称			
図番	DVA03003	縮尺	1/3
日鉄住金鋼板株式会社			

ニスクーフ L145 二重折板工法 棟部詳細図


参 考 図

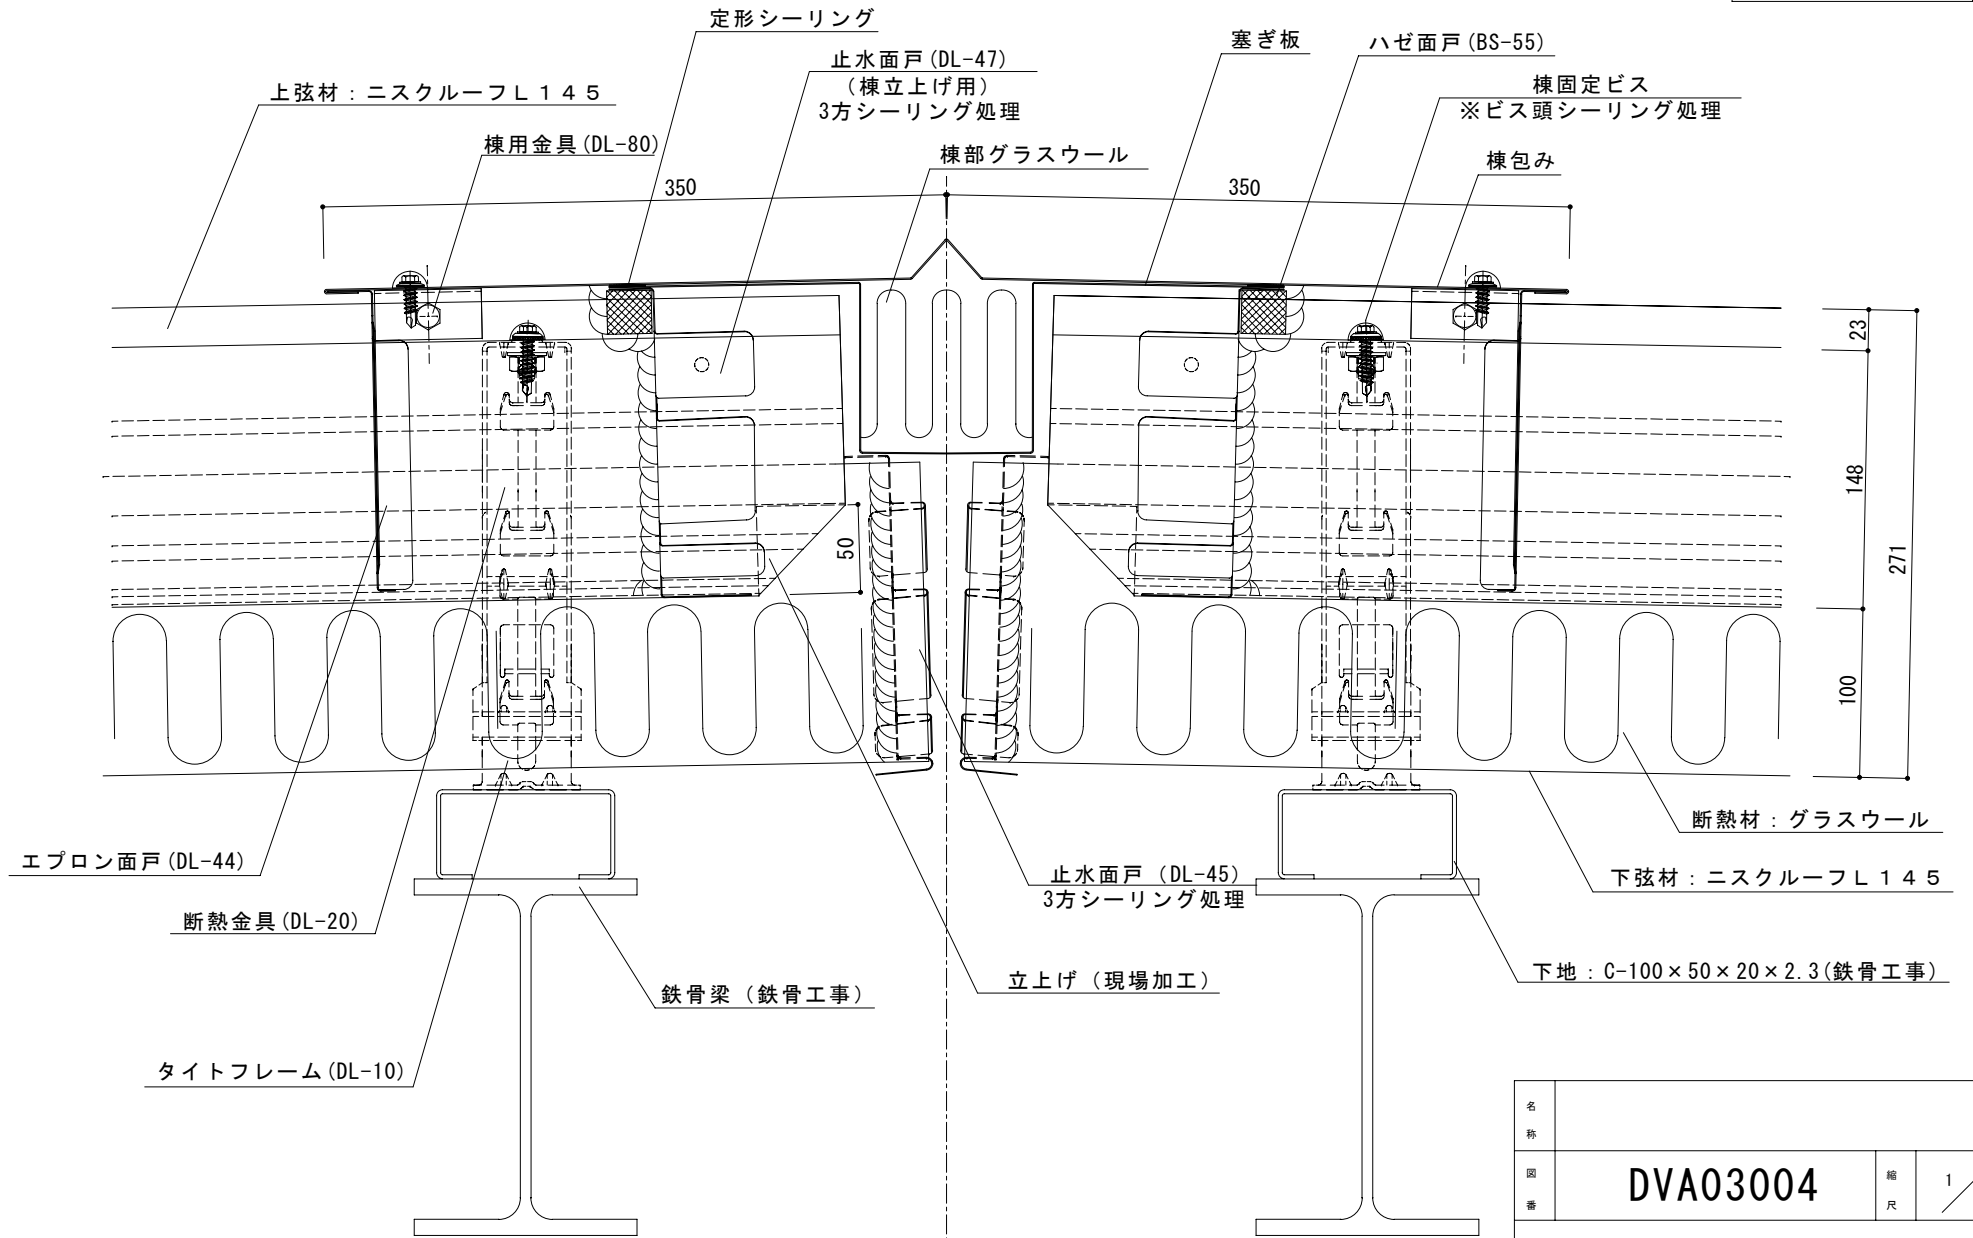

名 称			
図 番	DVA03004	縮 尺	1 / 3
日鉄住金鋼板株式会社			

ニスクーフ L145 二重折板工法 片棟部詳細図


参 考 図

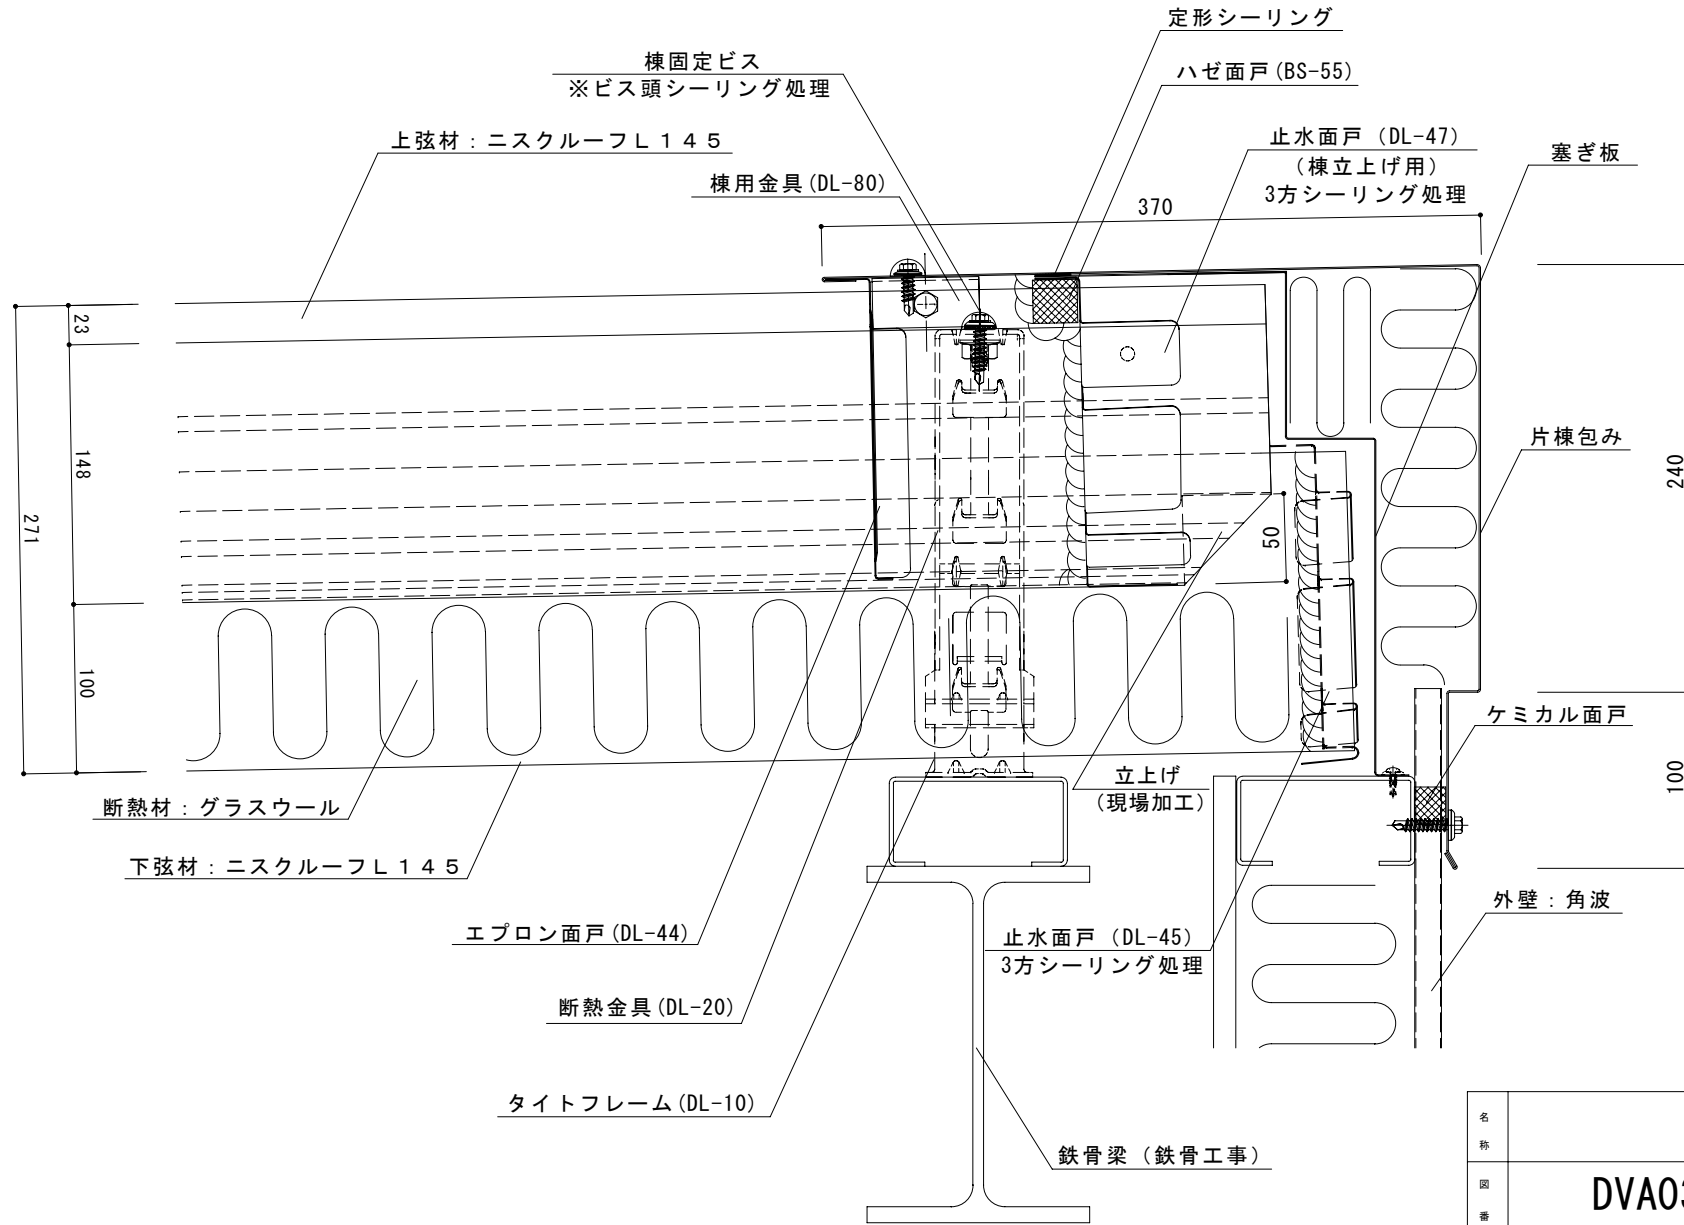

名称			
図番	DVA03005	縮尺	1/3
日鉄住金鋼板株式会社			

ニスクルーフ L145 二重折板工法 壁際取合（水上）詳細図


参 考 図

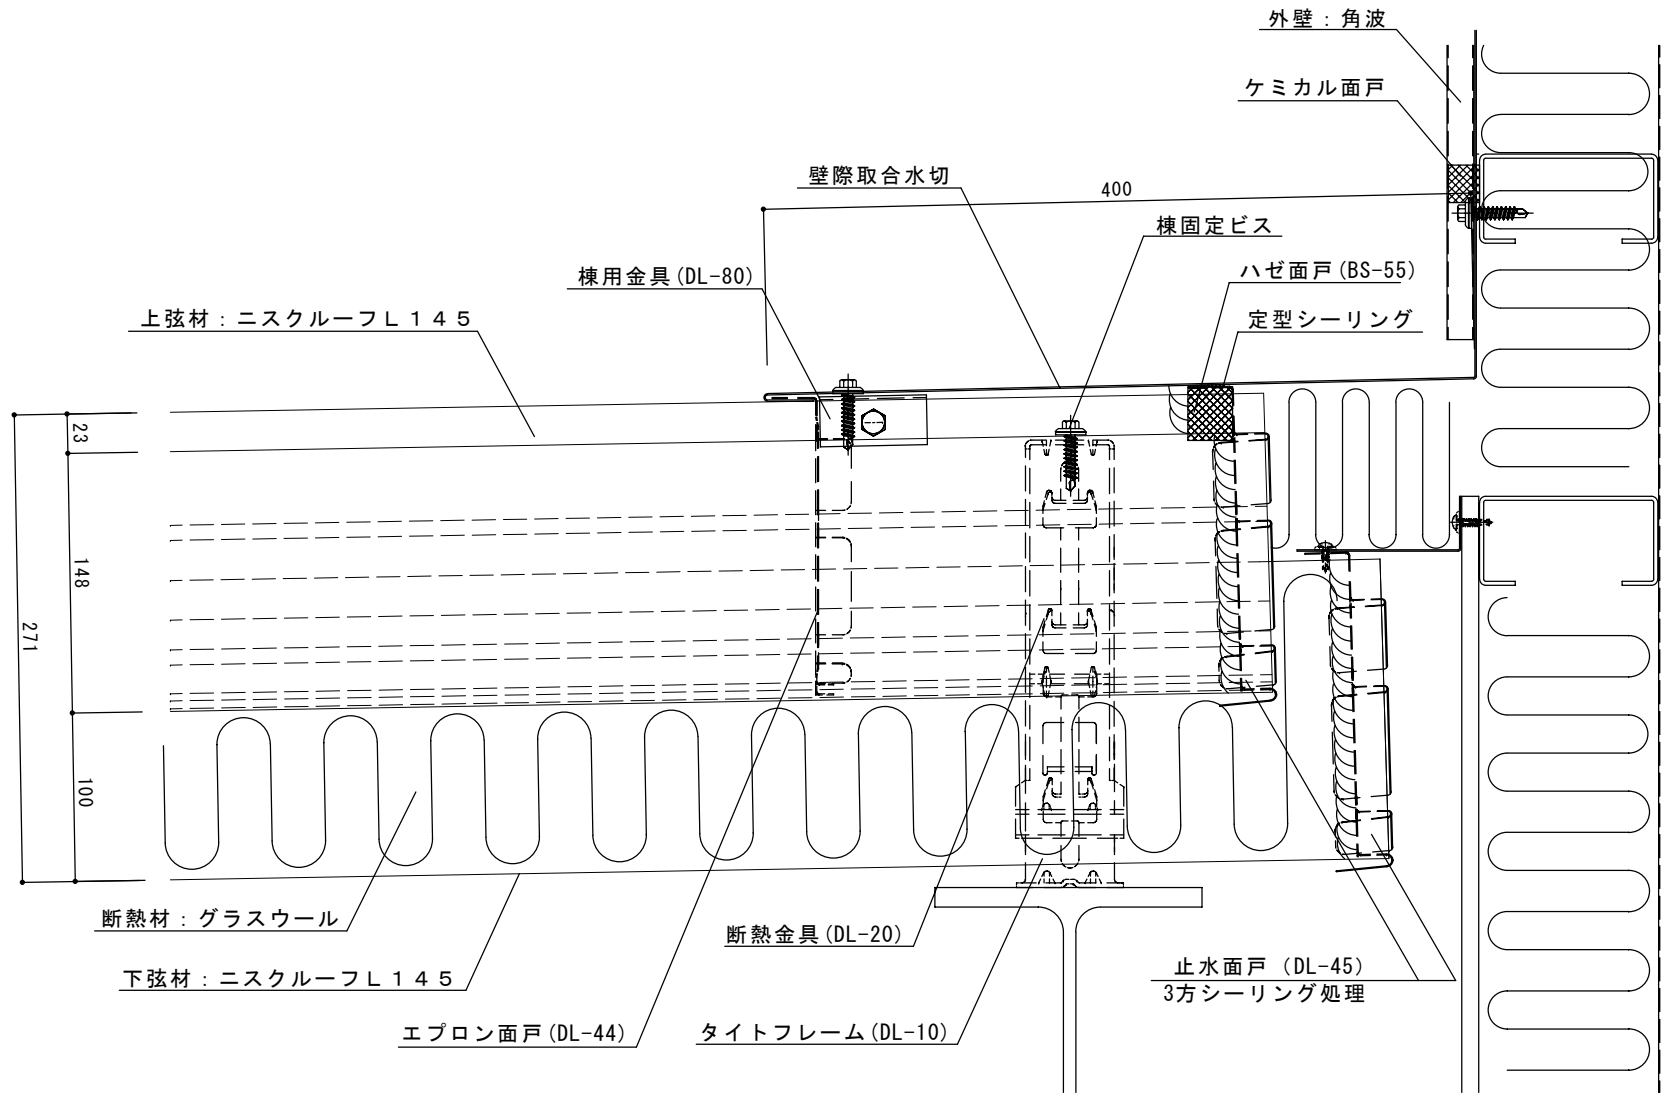

名称			
図番	DVA05001	縮尺	1/3
日鉄住金鋼板株式会社			

ニスクーフ L145 二重折板工法 パラペット取合（水上）詳細図


参 考 図

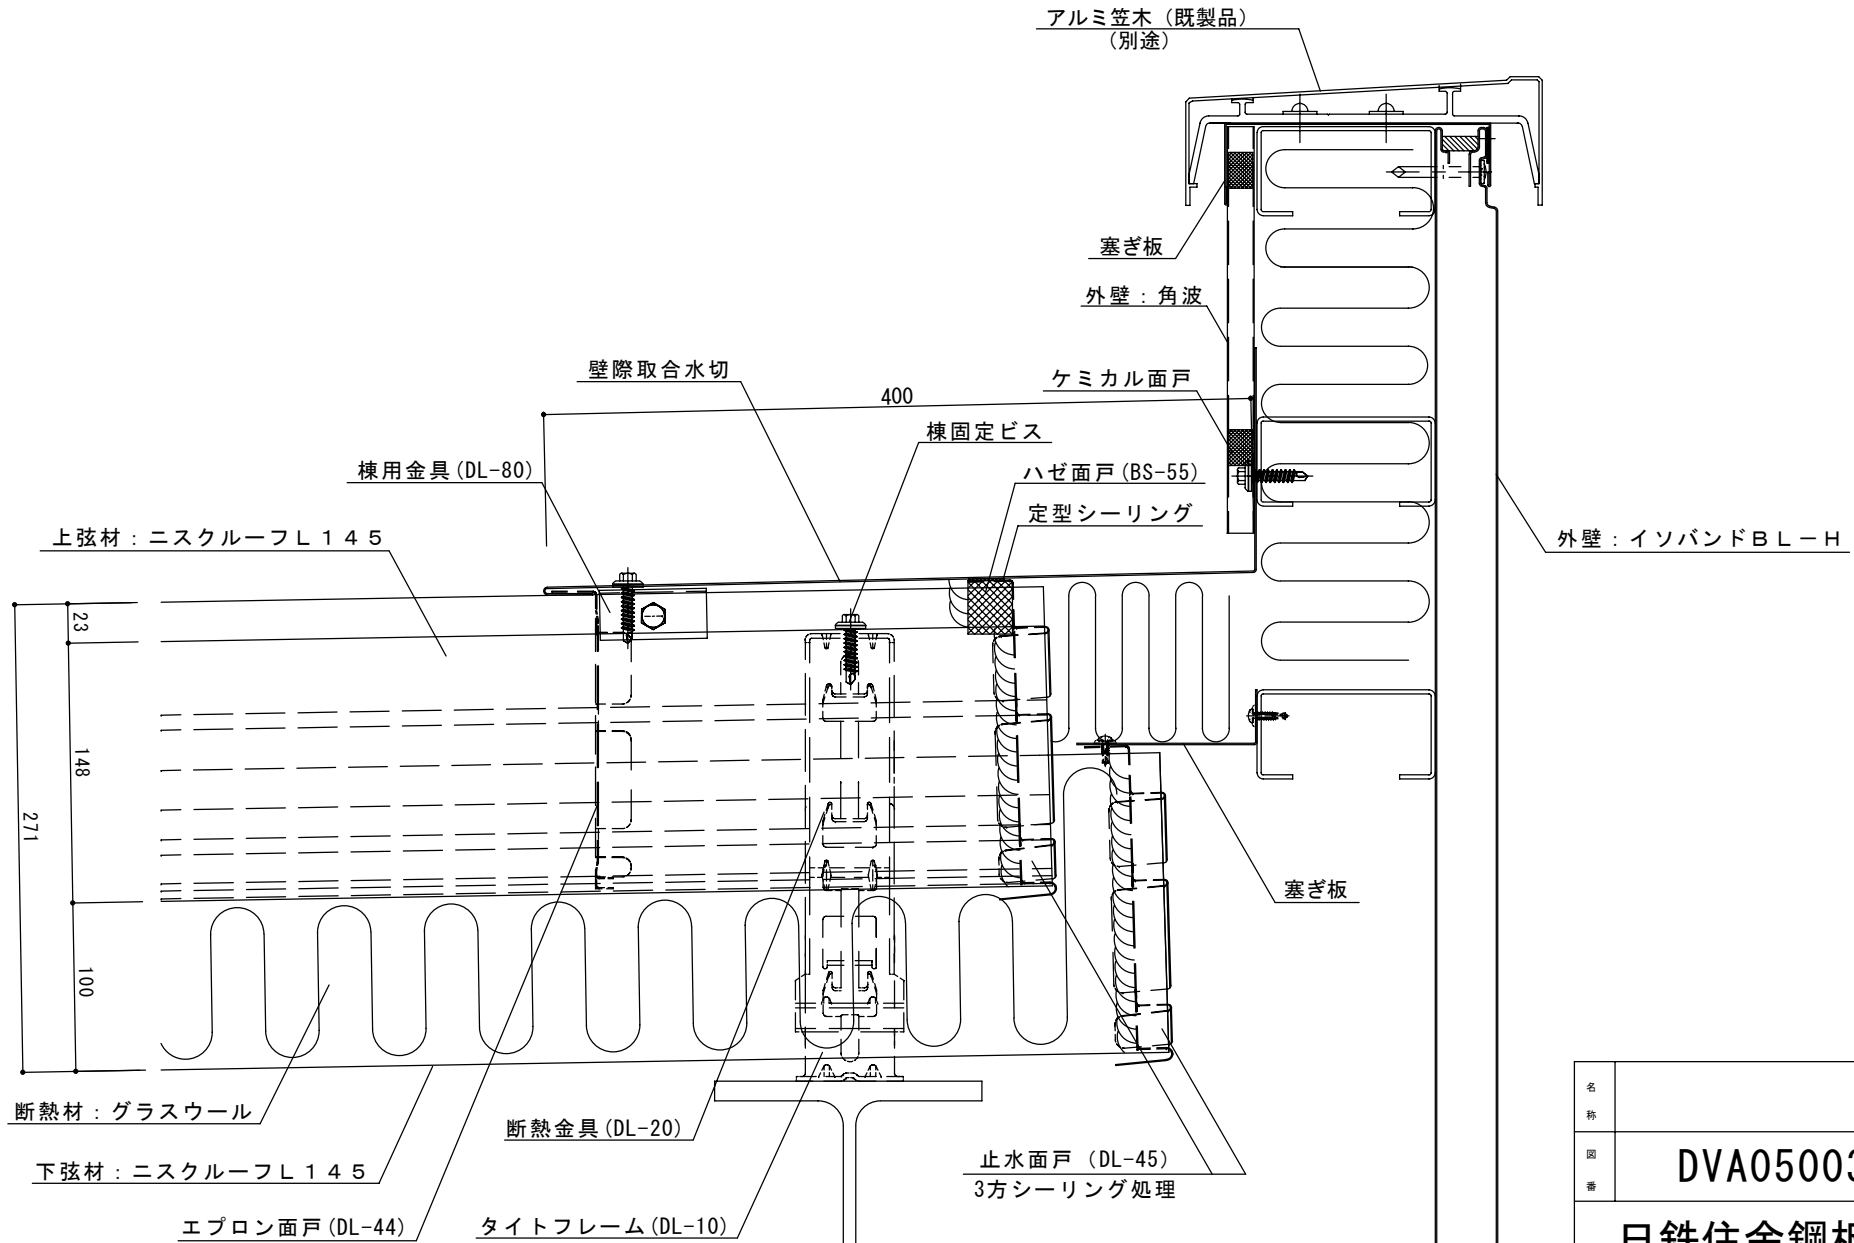

名称			
図番	DVA05003	縮尺	1/3
日鉄住金鋼板株式会社			

ニスクーフ L145 二重折板工法 壁際取合（妻部）詳細図


参 考 図

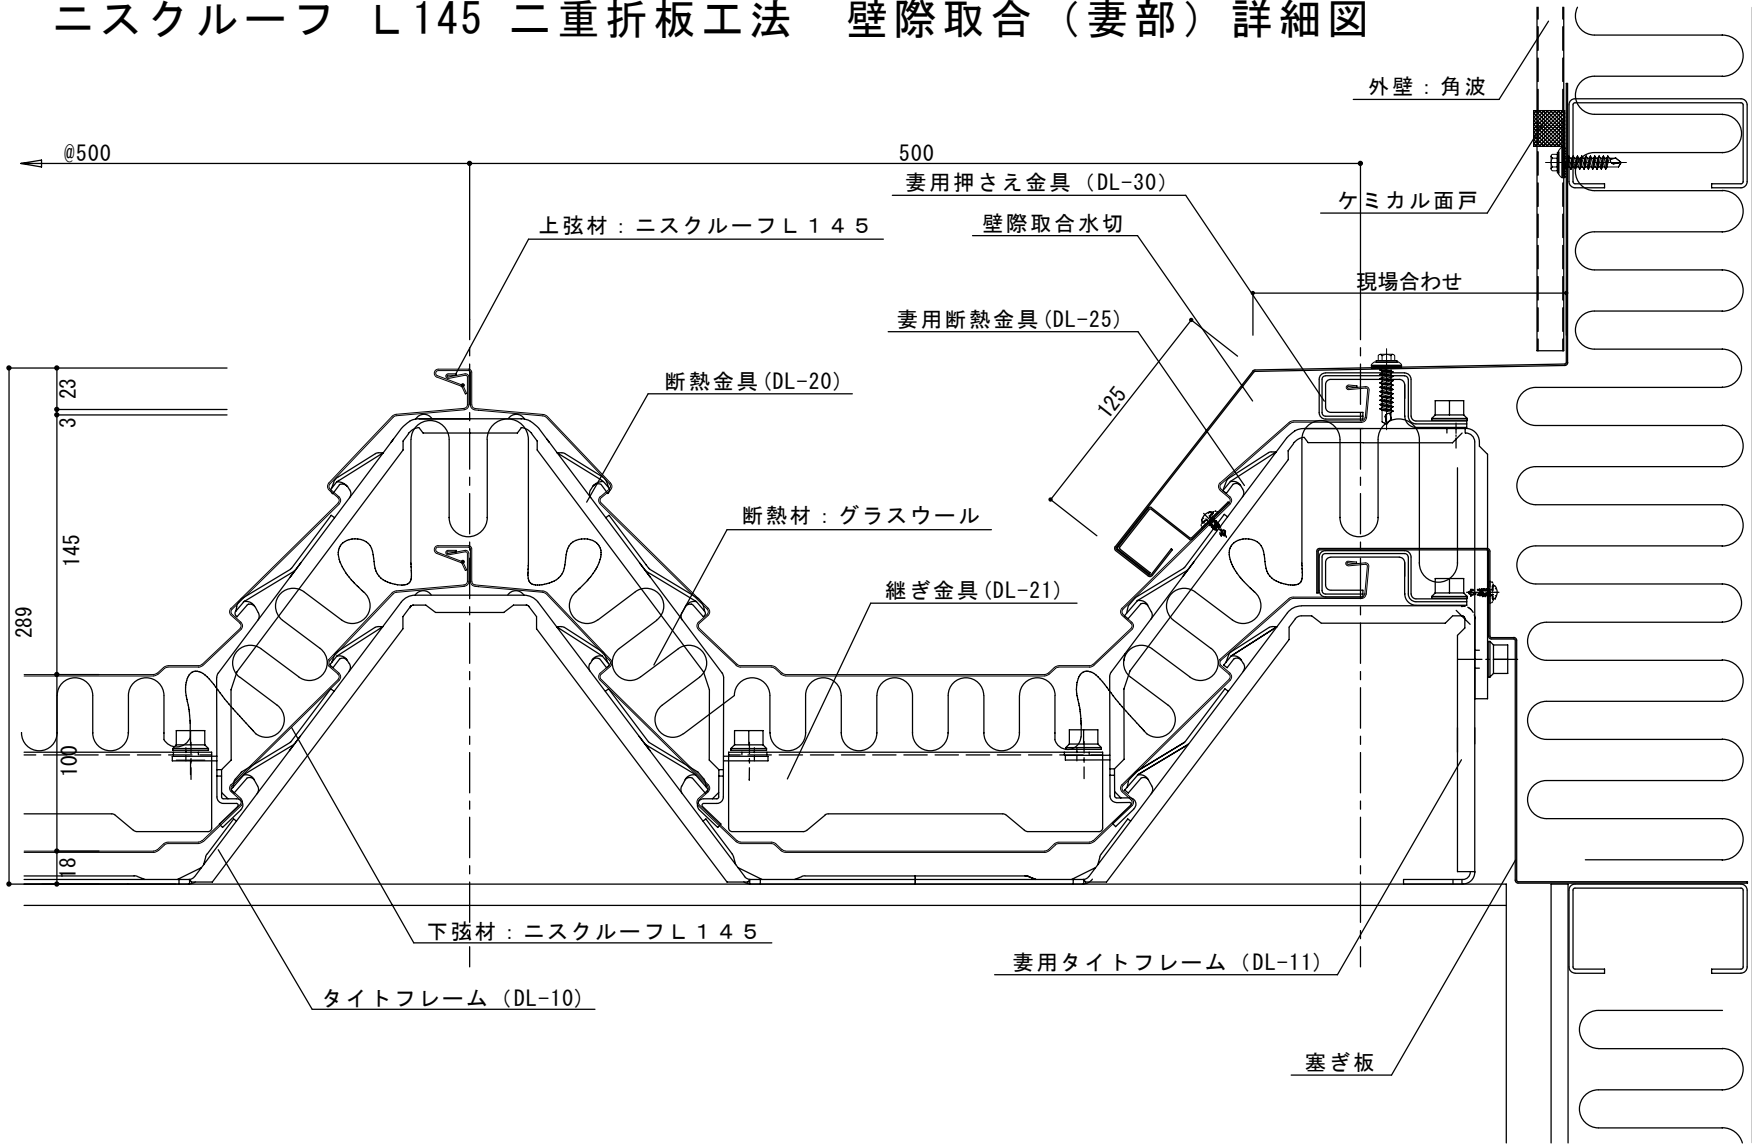

名称	DVA06001		
図番	縮尺	1 / 3	
日鉄住金鋼板株式会社			

ニスクーフ L145 二重折板工法 パラペット取合（けらば）詳細図

参 考 図

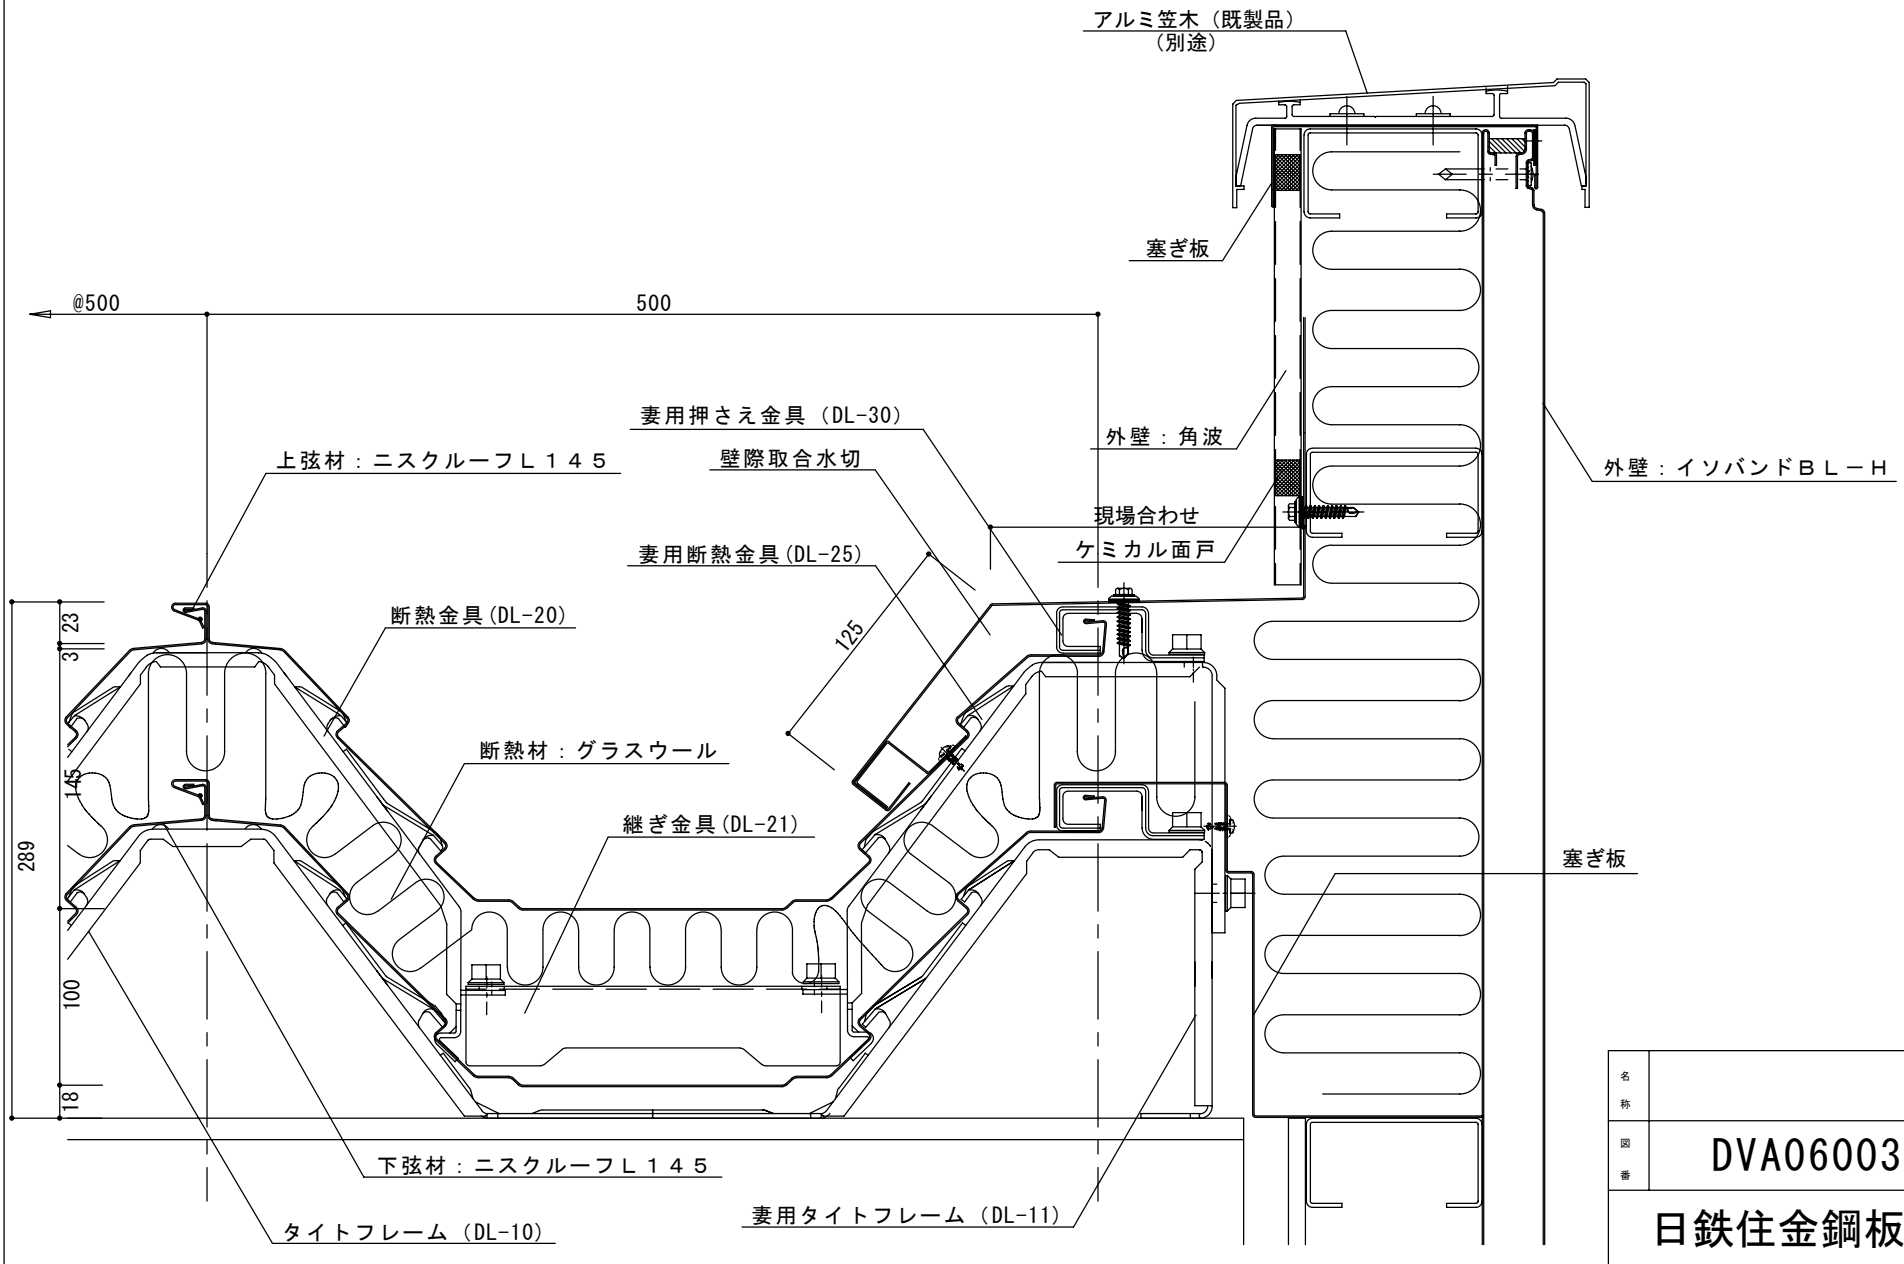

名称			
図番	DVA06003	縮尺	1 / 3
日鉄住金鋼板株式会社			