

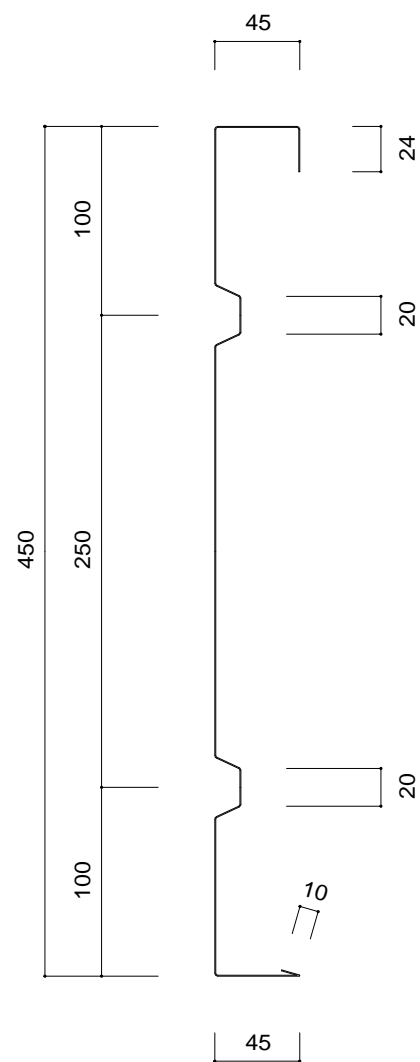



鼻隠しH450

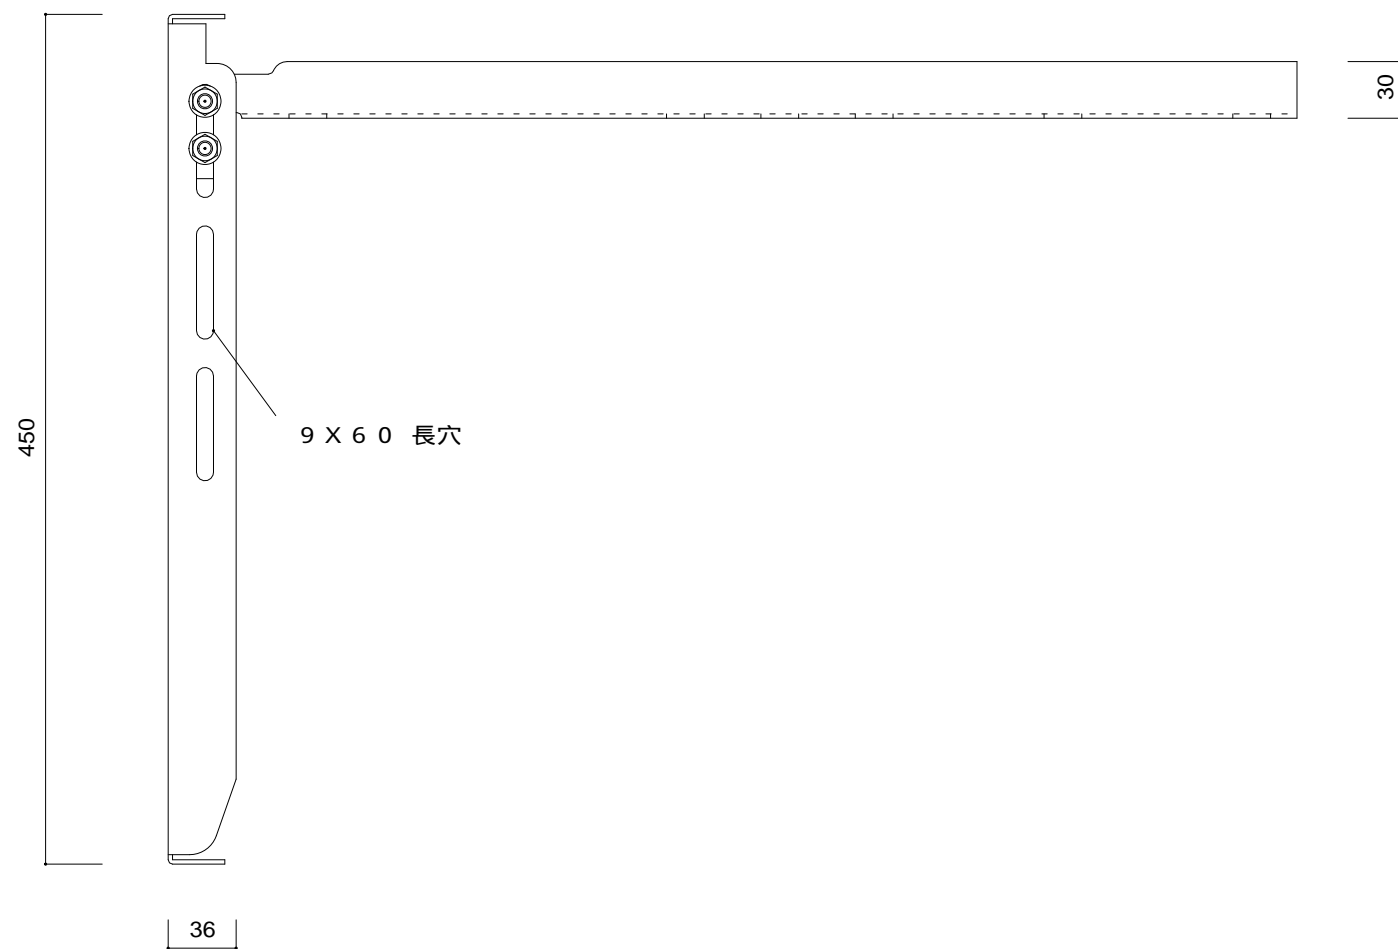

鼻隠しH450取付金物

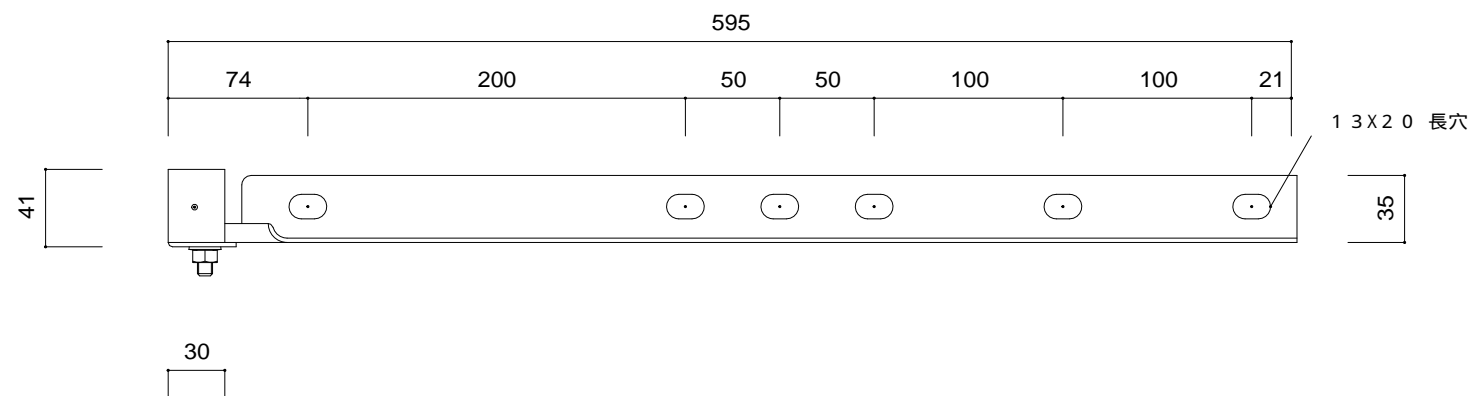

鼻隠しH450コーナー

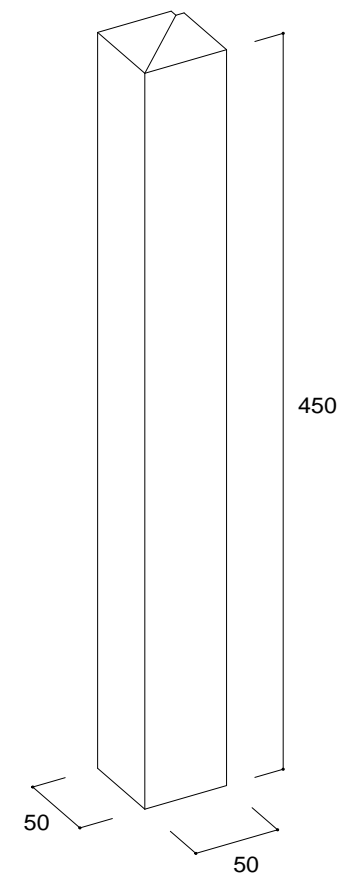

年月日	変更記事

受領日附 年月日	設計者	日附 年月日	工事件名	設計番号
				K-HANA-450
受領日附 年月日	施工者	作図 年月日	図面名	縮尺
		MA 2021-08-27	鼻隠し H450 断面図	A1-1/2 A3-1/4