



ラジアル仕様 R=6000まで(サザナミ)

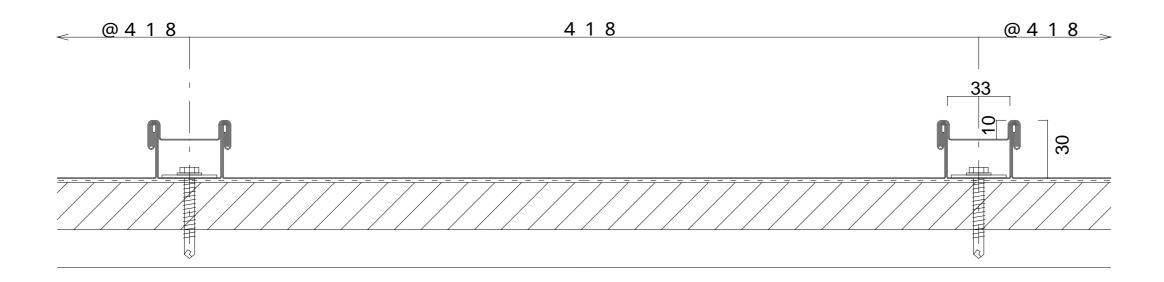

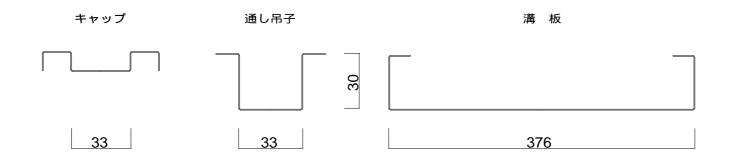

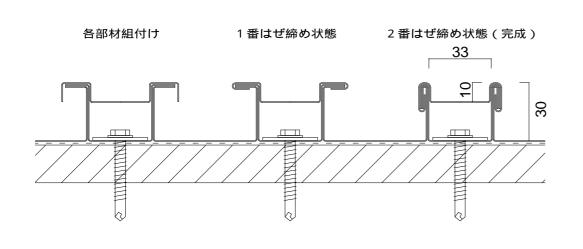

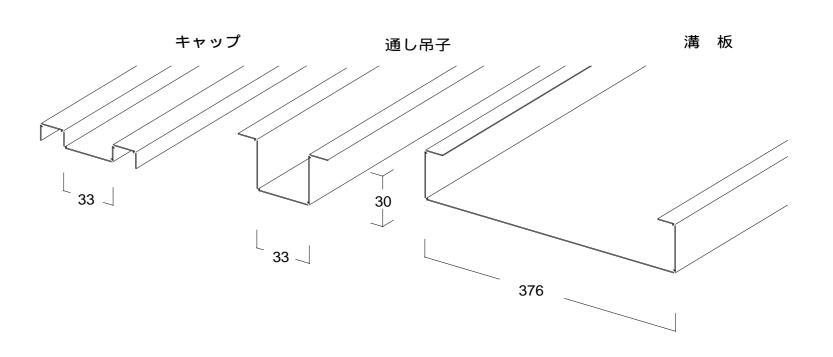

	年 月 日	変	更	記	事	受領 日附 年 月 日	設計者	日附 年 月 日	工事件名	設計番号
│ (☑) ※ 小池 弥太郎 商店]				KR-AK-K1
										KK-AK-KI
静岡県静岡市葵区薬師11番4						受領 日附 年 月 日	施工者	作図 年 月 日	図面名	縮尺 A 1 1 / 1
									コイケルーフ 芯木無し瓦棒葺 断面図	A 1 - 1 / 1
電話(054)263-2280(代表)						1		MA 2025-07-14		A 3 - 1 / 2