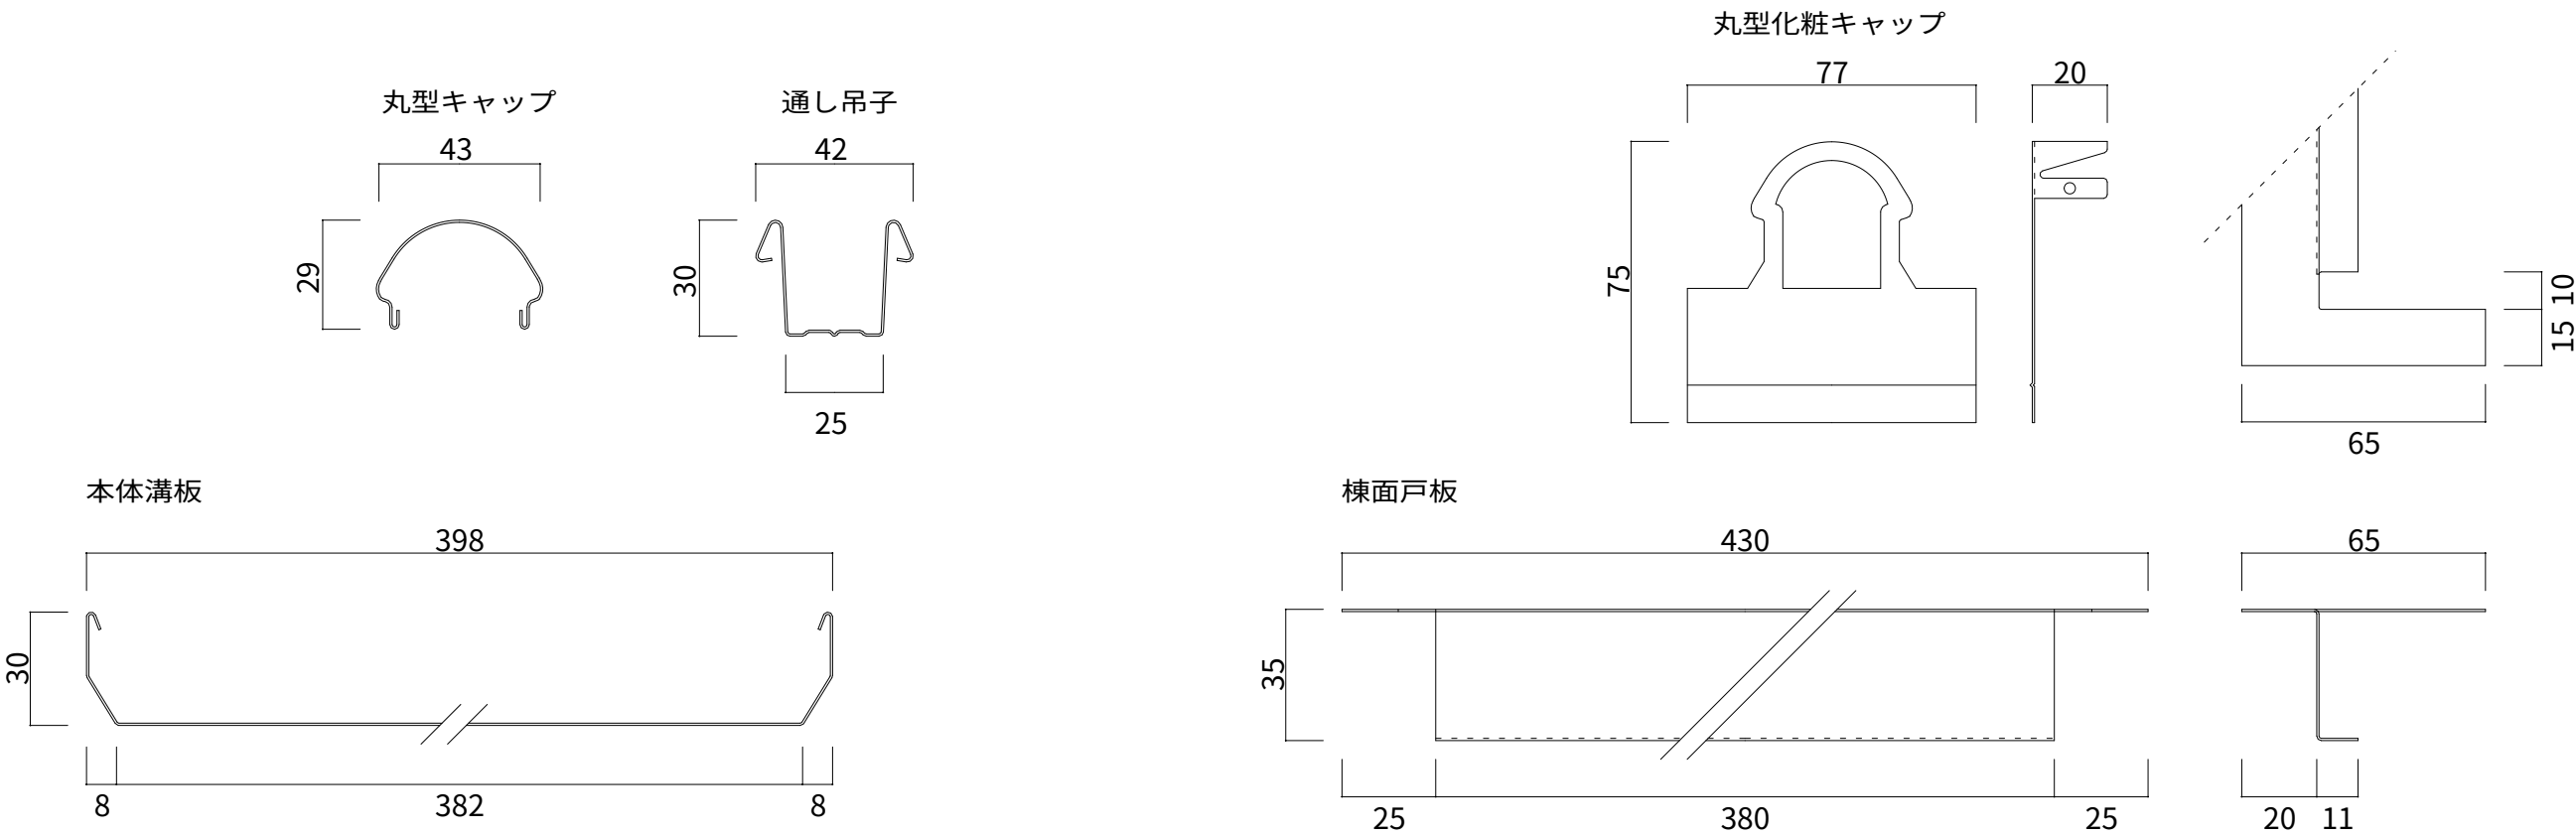
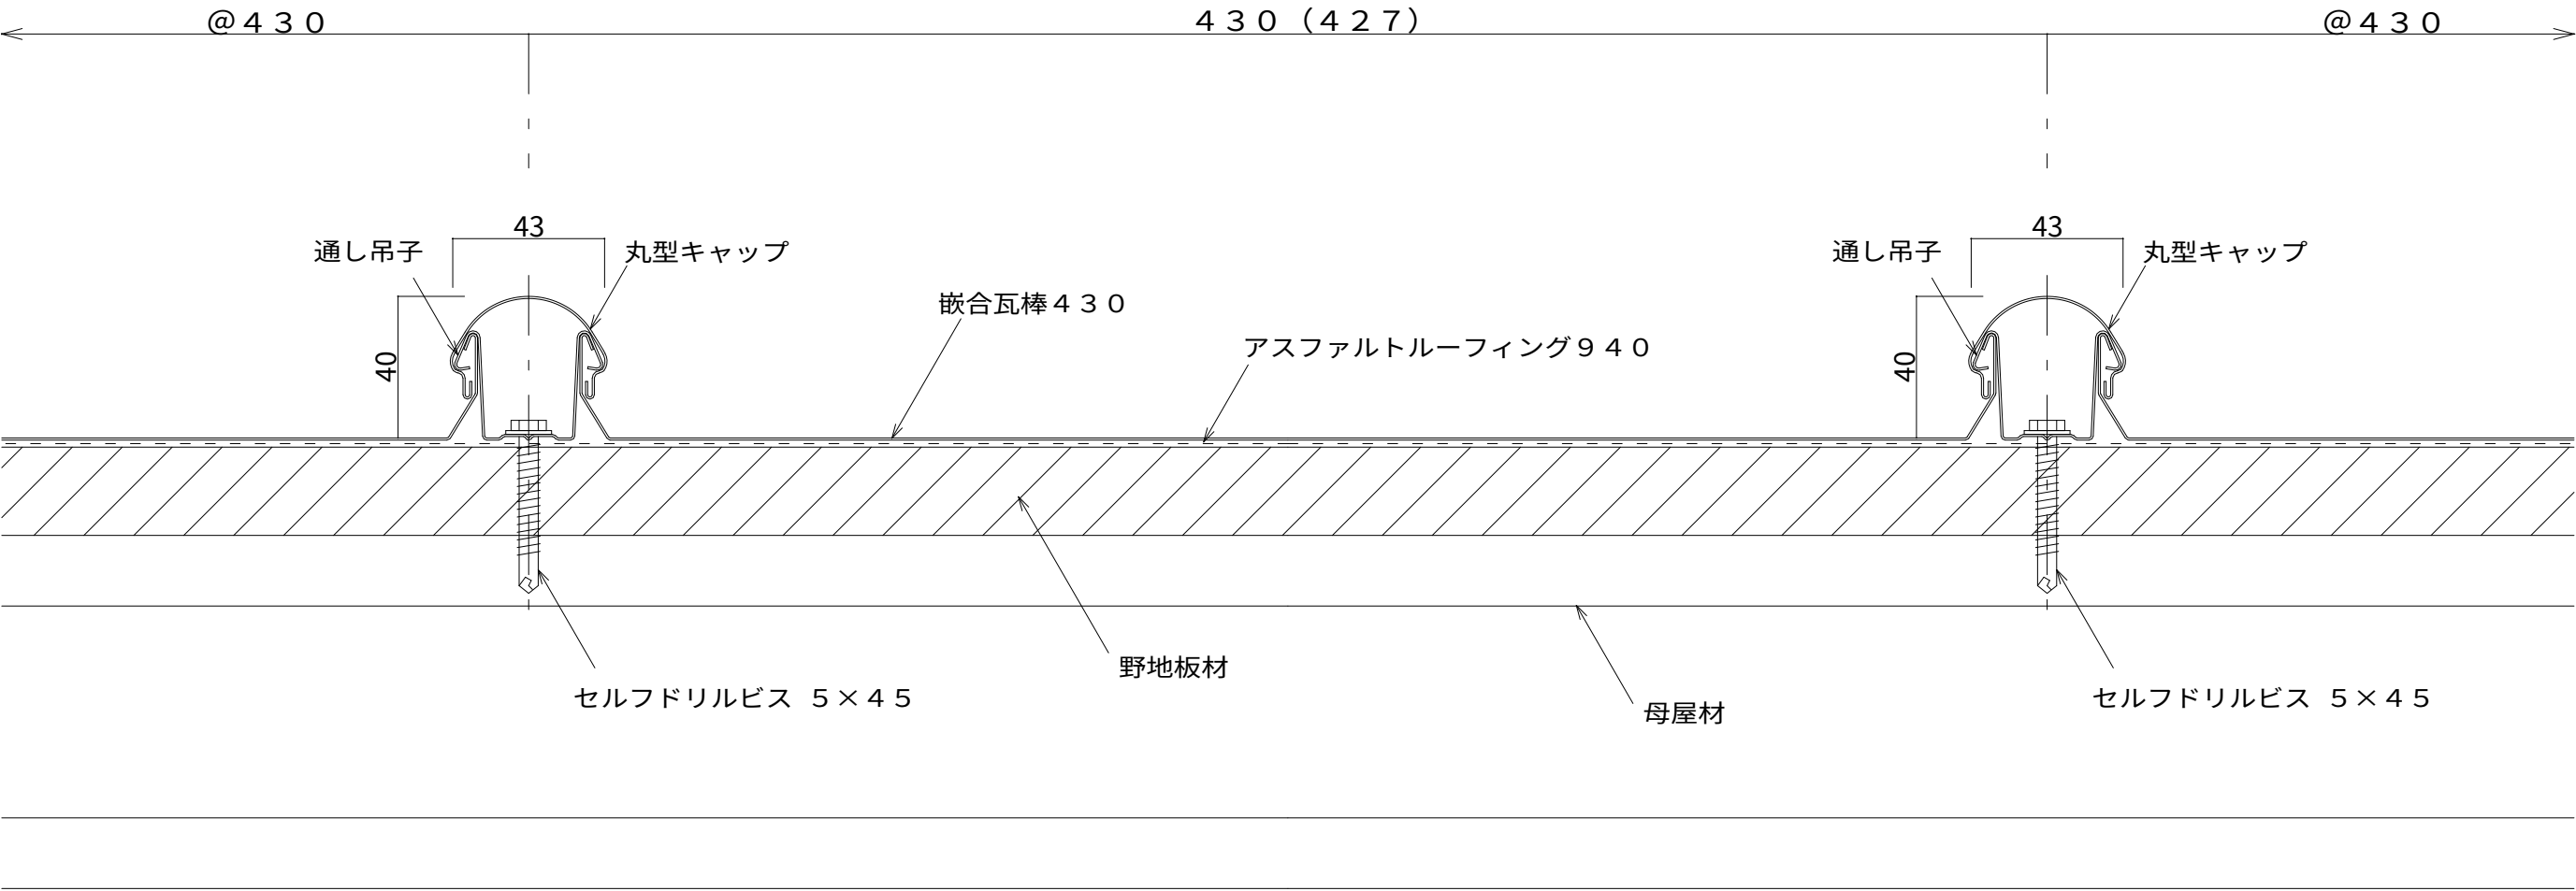




小池 弥太郎 商店

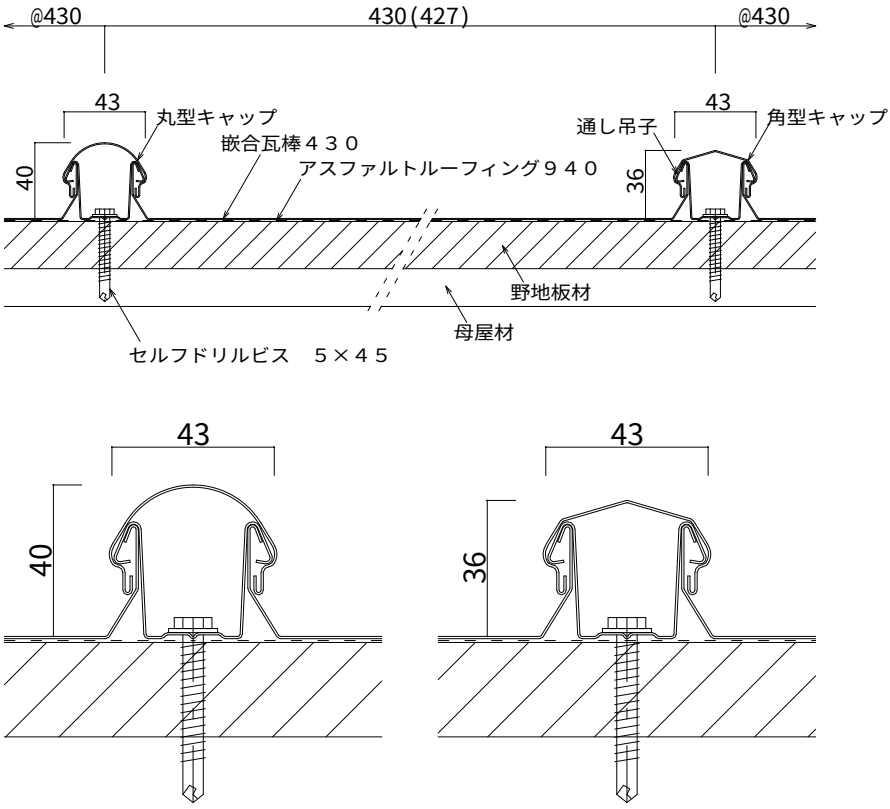
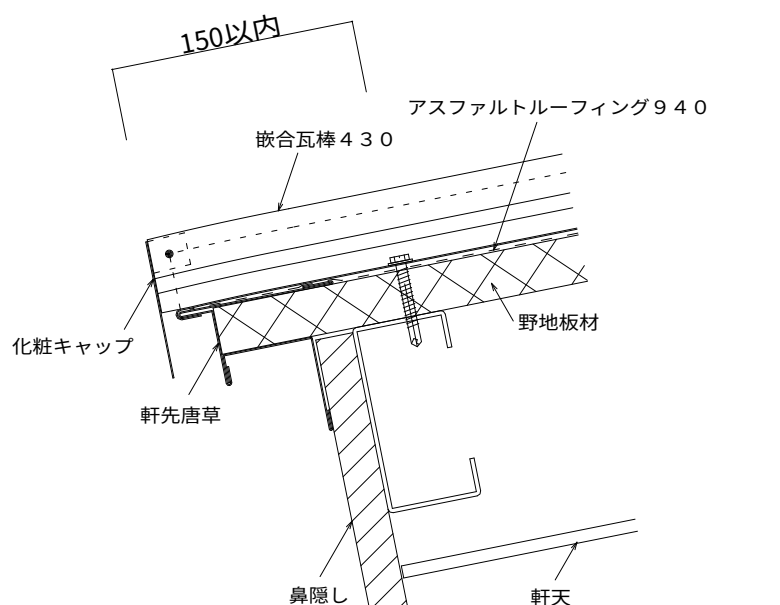
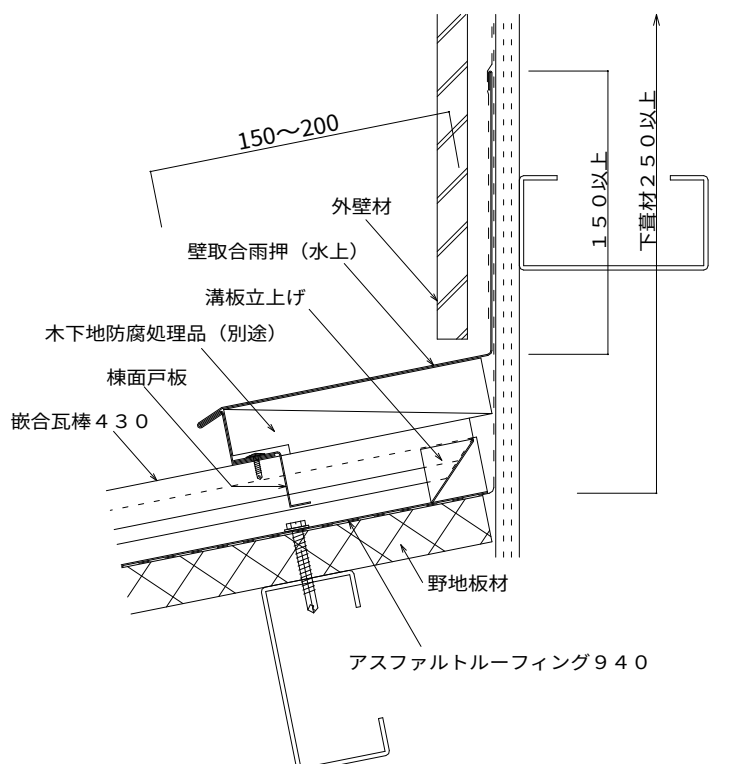
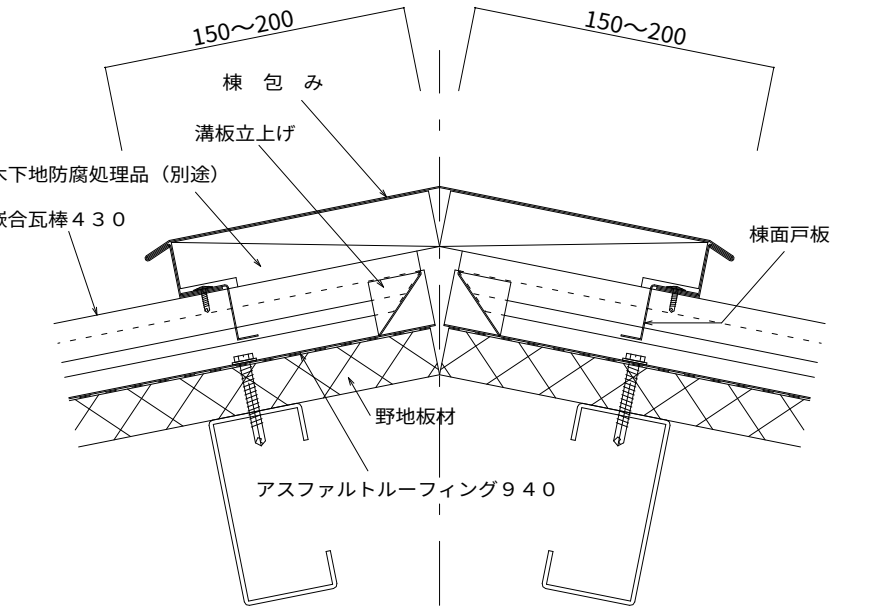
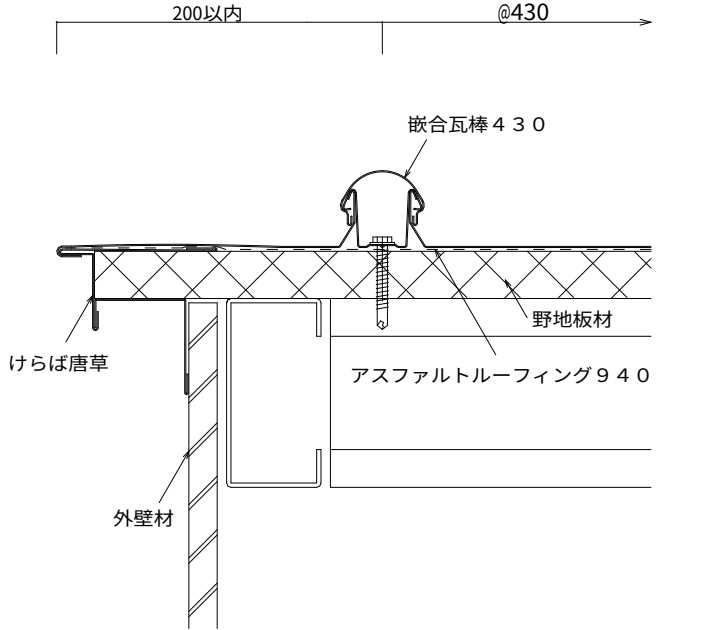
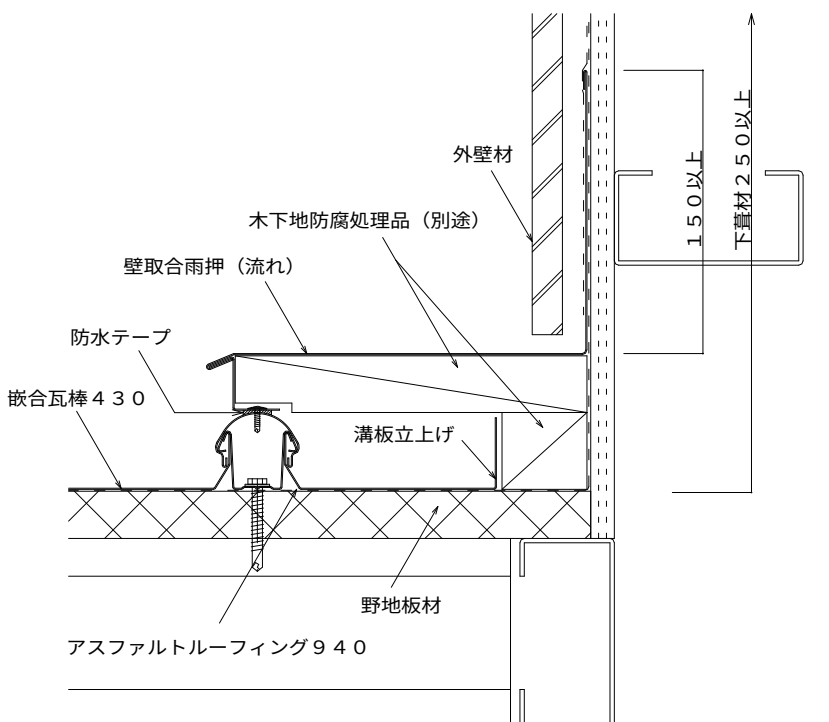
静岡県静岡市葵区薬師11番4
電話 (054) 263-2280 (代表)

年月日	変更記	事

受領 日附 年 月 日	設計者
受領 日附 年 月 日	施工者

日附 年 月 日	工事件名
作図 年 月 日	図面名
MA 2025-07-14	コイケルーフ 嵌合瓦棒430 (丸栈タイプ) 断面図

設計番号	縮 尺
KR-KA-M1	A1-1/1
	A3-1/2

嵌合瓦棒 4 3 0 嵌合断面図 	嵌合瓦棒 4 3 0 軒先部納め図 	嵌合瓦棒 4 3 0 壁取合部（水上）納め図 																														
嵌合瓦棒 4 3 0 棟部納め図 	嵌合瓦棒 4 3 0 けらば部納め図 	嵌合瓦棒 4 3 0 壁取合部（流れ）納め図 																														
 株式会社 小池 弥太郎 商店 静岡県静岡市葵区薬師 1 1 番 4 電話 (054) 263-2280 (代表) <table><tr><th>年 月 日</th><th>変 更 記 事</th></tr><tr><td> </td><td> </td></tr><tr><td> </td><td> </td></tr><tr><td> </td><td> </td></tr><tr><td> </td><td> </td></tr></table> <table><tr><td>受領 日附 年 月 日</td><td>設計者</td></tr><tr><td> </td><td> </td></tr><tr><td>受領 日附 年 月 日</td><td>施工者</td></tr><tr><td> </td><td> </td></tr></table> <table><tr><td>日附 年 月 日</td><td>工事件名</td></tr><tr><td> </td><td> </td></tr><tr><td>作図 年 月 日</td><td>図面名</td></tr><tr><td>MA 2025-07-14</td><td>コイケルーフ 嵌合瓦棒 4 3 0 参考納め図</td></tr></table> <table><tr><td>設計番号</td><td>縮 尺</td></tr><tr><td>KR-KA-M2</td><td>A1-1/1・1/2</td></tr><tr><td> </td><td>A3-1/2・1/4</td></tr></table>	年 月 日	変 更 記 事									受領 日附 年 月 日	設計者			受領 日附 年 月 日	施工者			日附 年 月 日	工事件名			作図 年 月 日	図面名	MA 2025-07-14	コイケルーフ 嵌合瓦棒 4 3 0 参考納め図	設計番号	縮 尺	KR-KA-M2	A1-1/1・1/2		A3-1/2・1/4
年 月 日	変 更 記 事																															
受領 日附 年 月 日	設計者																															
受領 日附 年 月 日	施工者																															
日附 年 月 日	工事件名																															
作図 年 月 日	図面名																															
MA 2025-07-14	コイケルーフ 嵌合瓦棒 4 3 0 参考納め図																															
設計番号	縮 尺																															
KR-KA-M2	A1-1/1・1/2																															
	A3-1/2・1/4																															