




ロイヤル横葺 250カバーレス

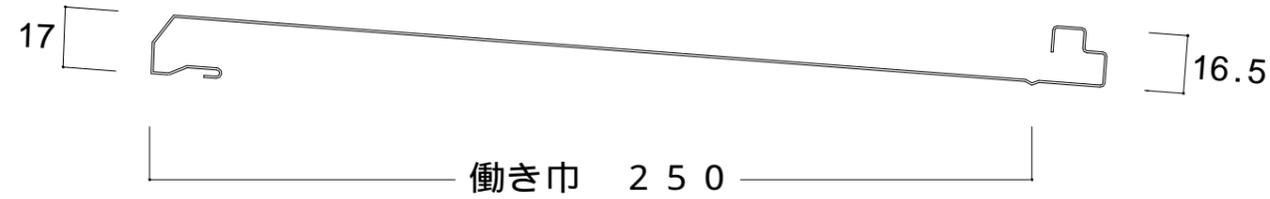


ポリフォーム裏貼・バックアップ材はオプション

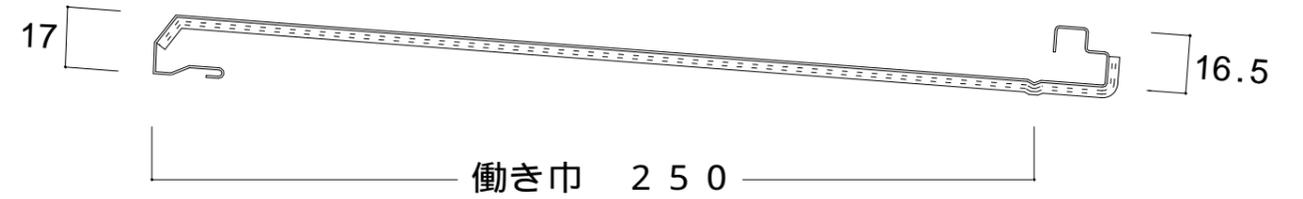


アルミ軒先唐草 (金属タルキ用) t = 1.3

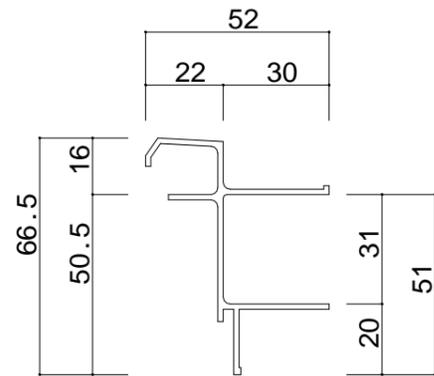


アルミ軒先唐草 (直葺用) t = 1.3

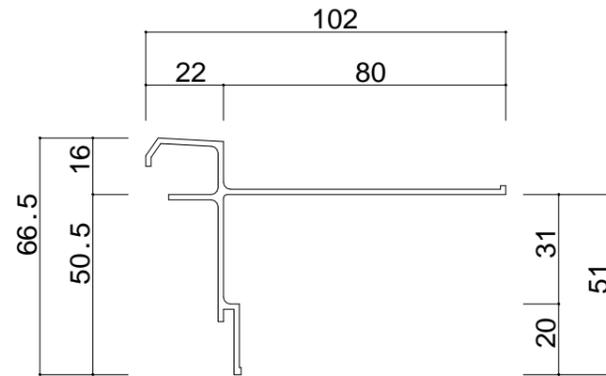


SUS-2B 軒先力骨 (直葺用) t = 0.8

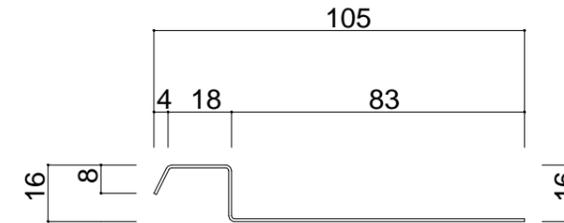


金属タルキ t = 1.2

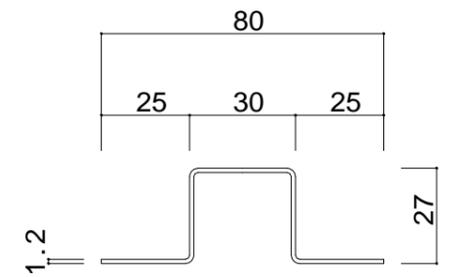


アルミけらば唐草 t = 1.5

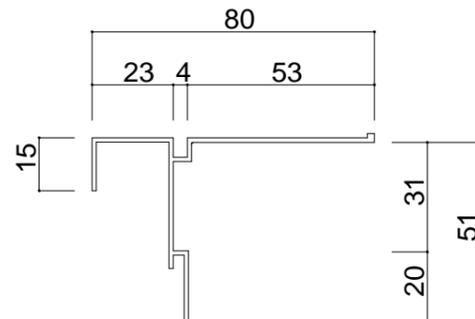

SUS-2B けらば力骨 t = 0.8

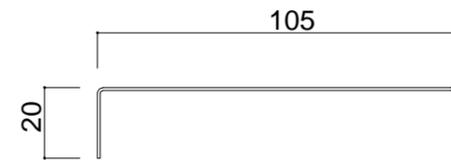

SUS・GL 吊子 t = 0.8

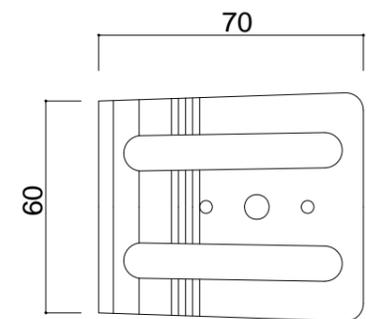

年月日	変更記事

受領日附	年月日	設計者
受領日附	年月日	施工者

日附	年月日	工事件名
作図	年月日	図面名
MA	2021-08-31	ロイヤル横葺 250カバーレス 断面図

設計番号	KL-RY250-1
縮尺	A1-1/1 A3-1/2