


ルーフワイドカバールーフ 断面図

ラジアル仕様 R = 250以上可 (プレス押凸仕様)



ルーフワイドカバールーフ 改修工法 (直接固定工法) 断面図 ノンアスベスト製品への改修用製品

ビス貫通時に発生する粉塵対策が必要な工法です。(アスベスト含有建材は除外工法となります)
2004年10月1日以前に建築された建物にはアスベスト含有スレート屋根材等が使用されている可能性があります。
無粉塵工法(間接固定工法)は問い合わせをお願いします。(特殊サドル工法等)

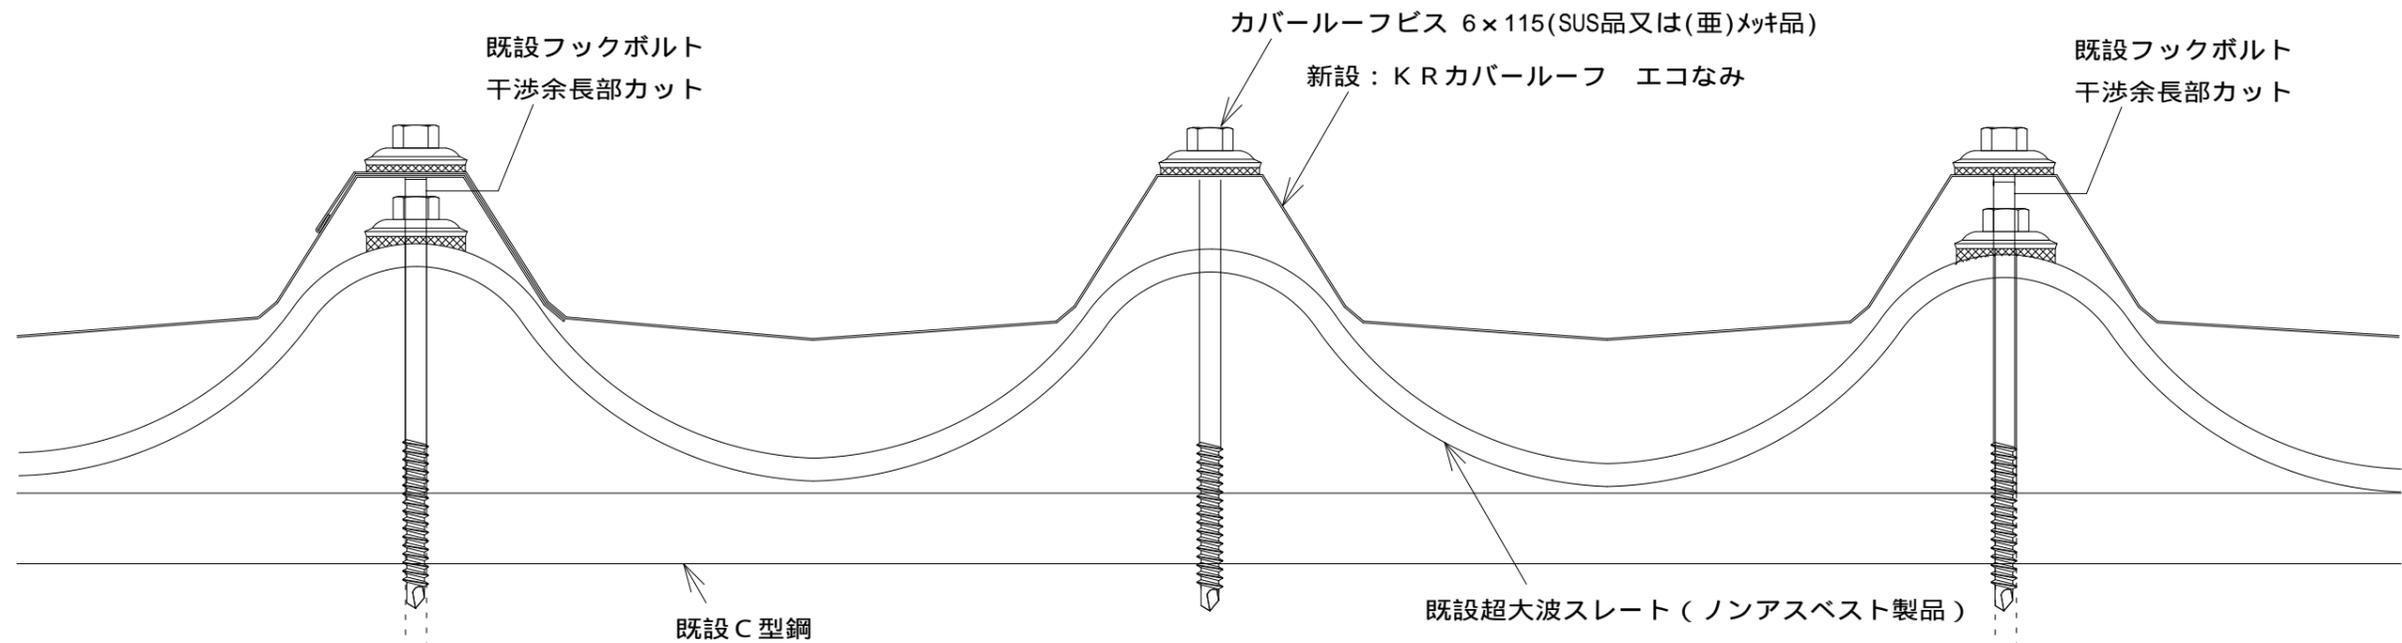

年月日	変更記	事

受領日附	年月日	設計者
受領日附	年月日	施工者

日附	年月日	工事件名	設計番号
			UW-KA-01
作図	年月日	図面名	縮尺
MA	2025-07-14	ルーフワイドカバールーフ(超大波スレート)断面図	A1-1/2 A3-1/4