




無粉塵工法 大波スレート改修 エコなみ仕様
 屋根横断面参考納め図・部材仕様寸法図

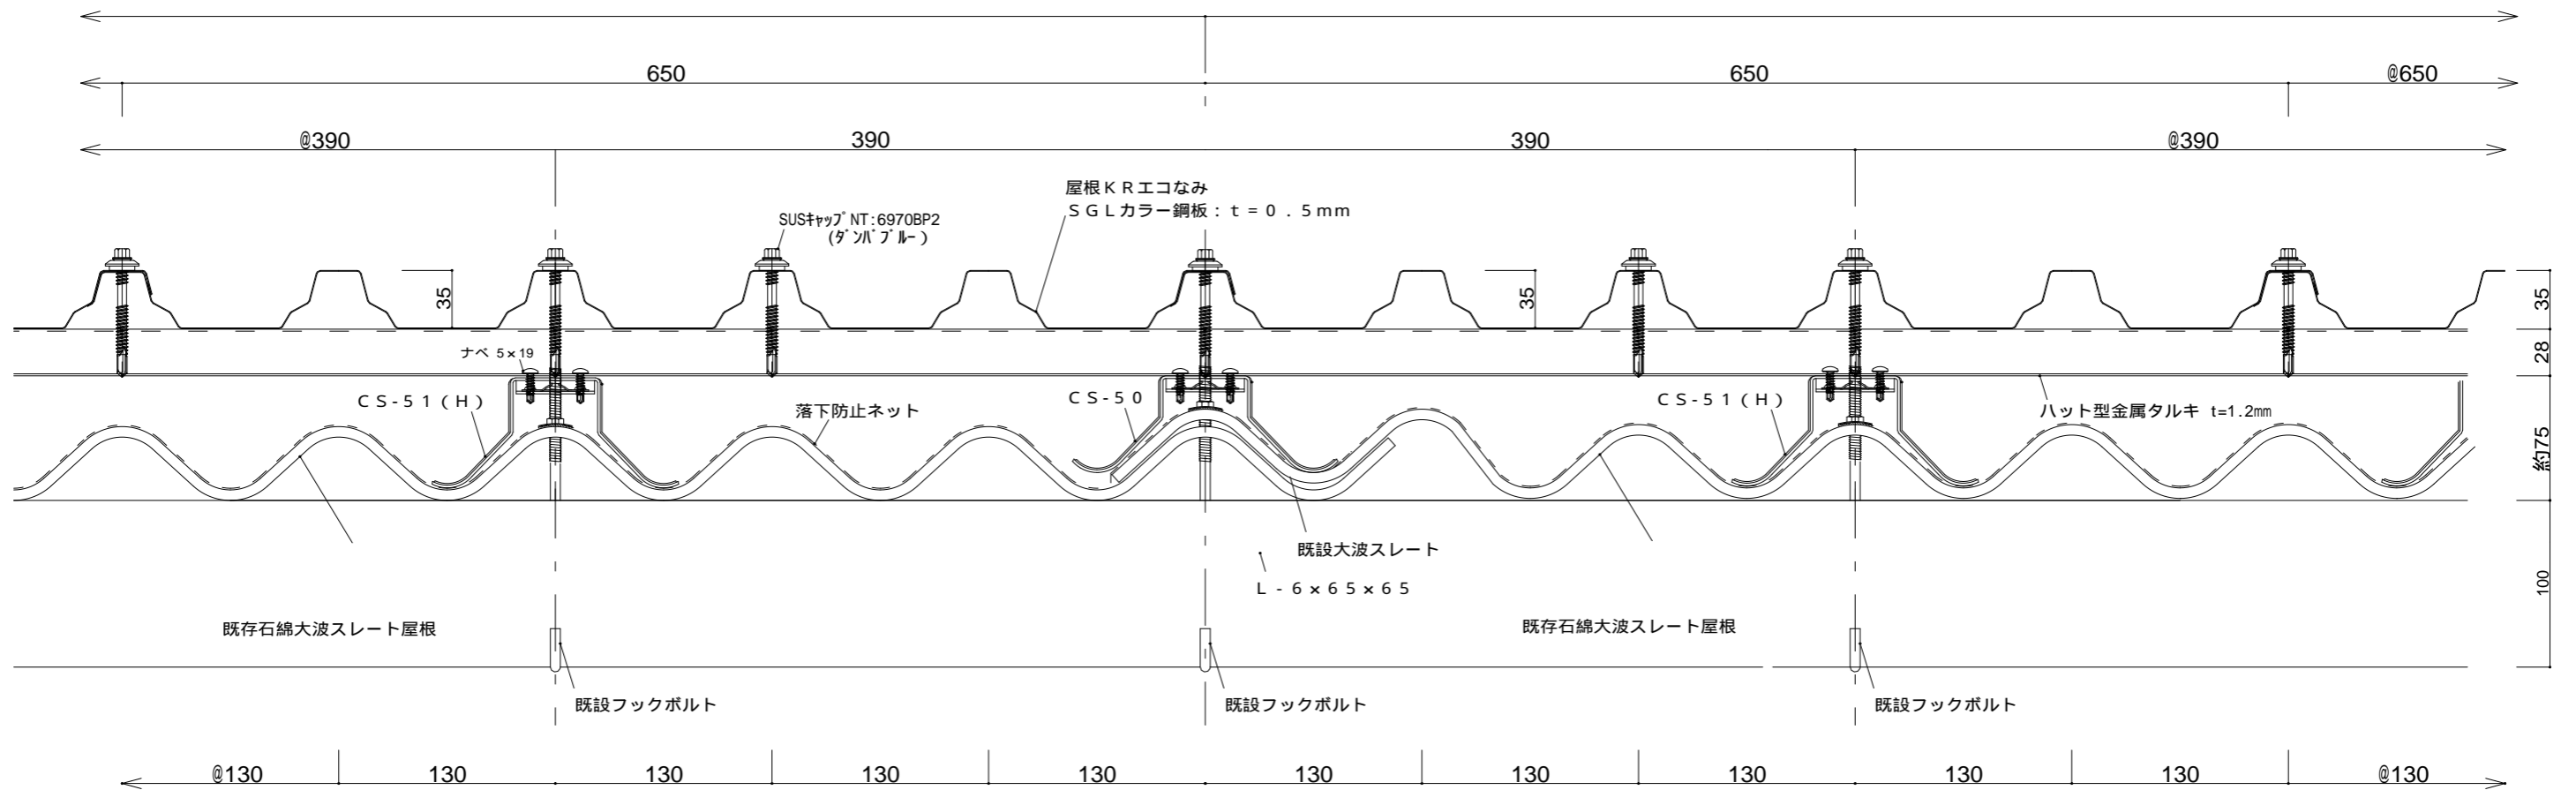


無粉塵工法用
 CS-51サドル金具(Hタイプ) (275g)
 SGHC-Z12 JIS G3302

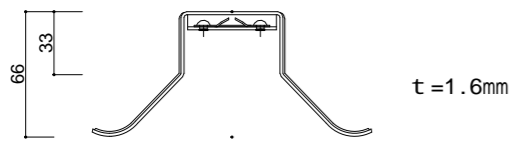


無粉塵工法用
 CS-50サドル金具 (275g)
 SGHC-Z12 JIS G3302

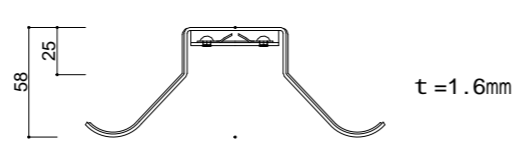


K Rエコなみ (0.5mm材・3.77Kg/m) L = 現場寸法スケール

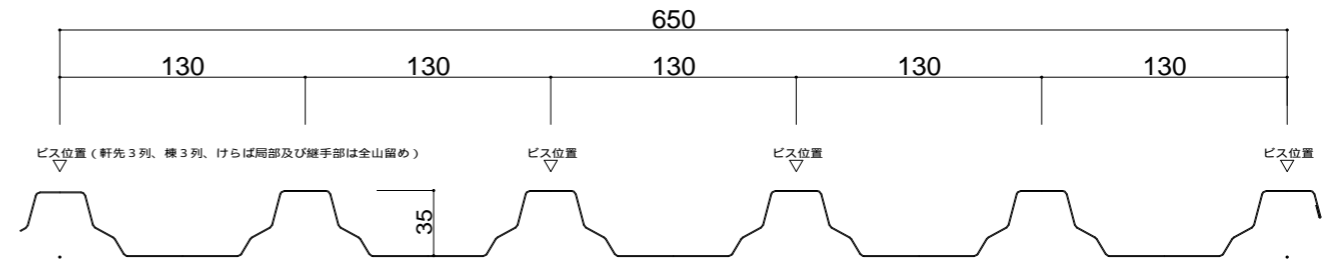


CS-53
 ハット型金属タルキ (約1.1Kg/m) L = スケール
 SGCC ZSCX-Z12 JIS G3302

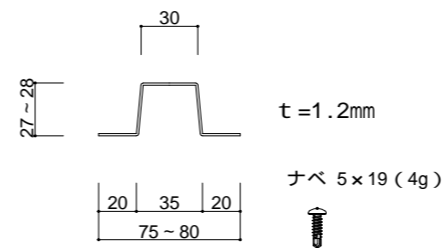

落下防止ネット (100mm目・W3300x40m巻, 8Kg/本)

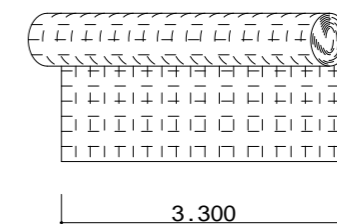

CS-56 又は
 SUSキャップ NT:6970BP2 (18g)
 (ダンプルー)

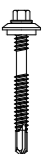


工事着手にあたり屋根事前調査により監督員と協議の上施工図を作成し詳細決定する事

年月日	変更記事

受領日附	年月日	設計者
受領日附	年月日	施工者

日附	年月日	工事件名
作図	年月日	図面名
MA	2023-11-20	無粉塵工法 大波スレート改修 エコなみ仕様 屋根横断面参考図・部材寸法、重量

設計番号	SB-RS-1
縮尺	A1-1/2 A3-1/4

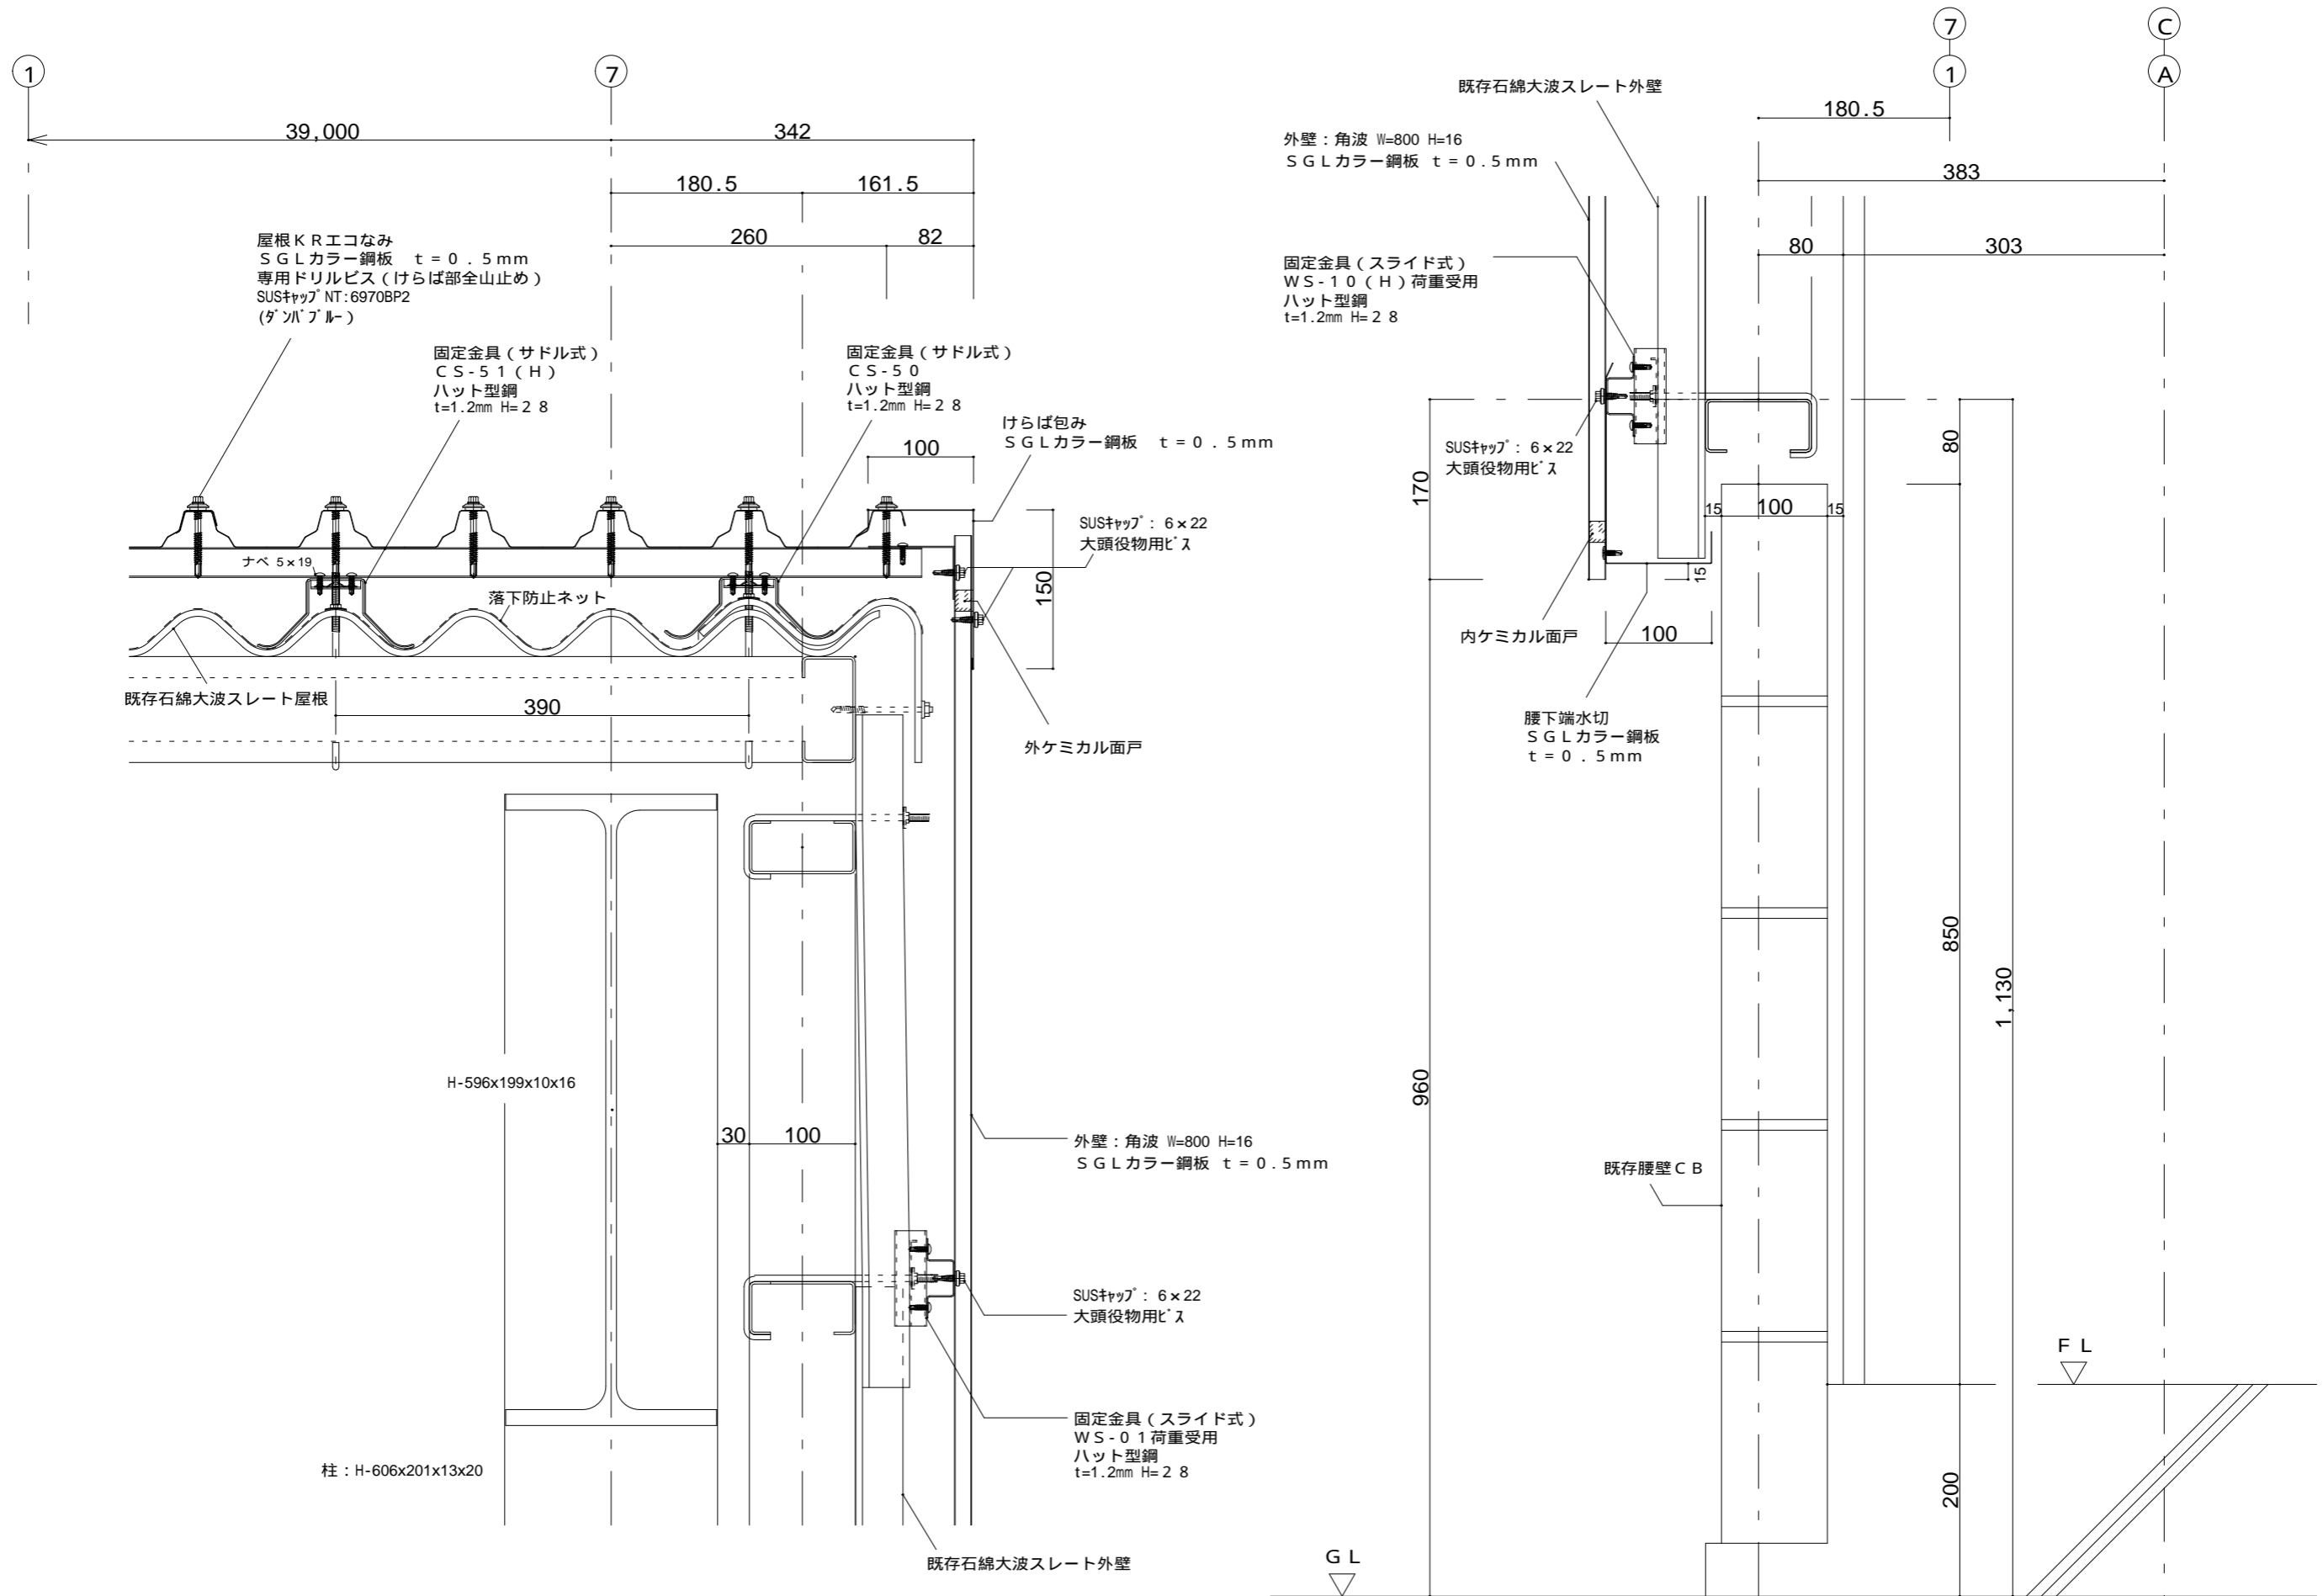

改修工事に用参考図と致します

年月日	変更記事

受領日附	年月日	設計者
受領日附	年月日	施工者

日附	年月日	工事件名
作図	年月日	図面名

設計番号	SB-RS-2
縮尺	A1-1/2 A3-1/4