


| 年月日 | 変更記事 |
|-----|------|
| | |
| | |
| | |
| | |

| | | |
|------|-----|-----|
| 受領日附 | 年月日 | 設計者 |
| | | |
| 受領日附 | 年月日 | 施工者 |
| | | |

| | | |
|----|------------|--|
| 日附 | 年月日 | 工事件名 |
| | | |
| 作図 | 年月日 | 図面名 |
| MA | 2021-03-23 | コイケルーフ角ハゼ折板 KR500ハゼ 2重断熱工法 参考納め図 (水上) |

| | |
|------|------------------|
| 設計番号 | KR500W - 02 |
| 縮尺 | A1-1/3 A3-1/6 |

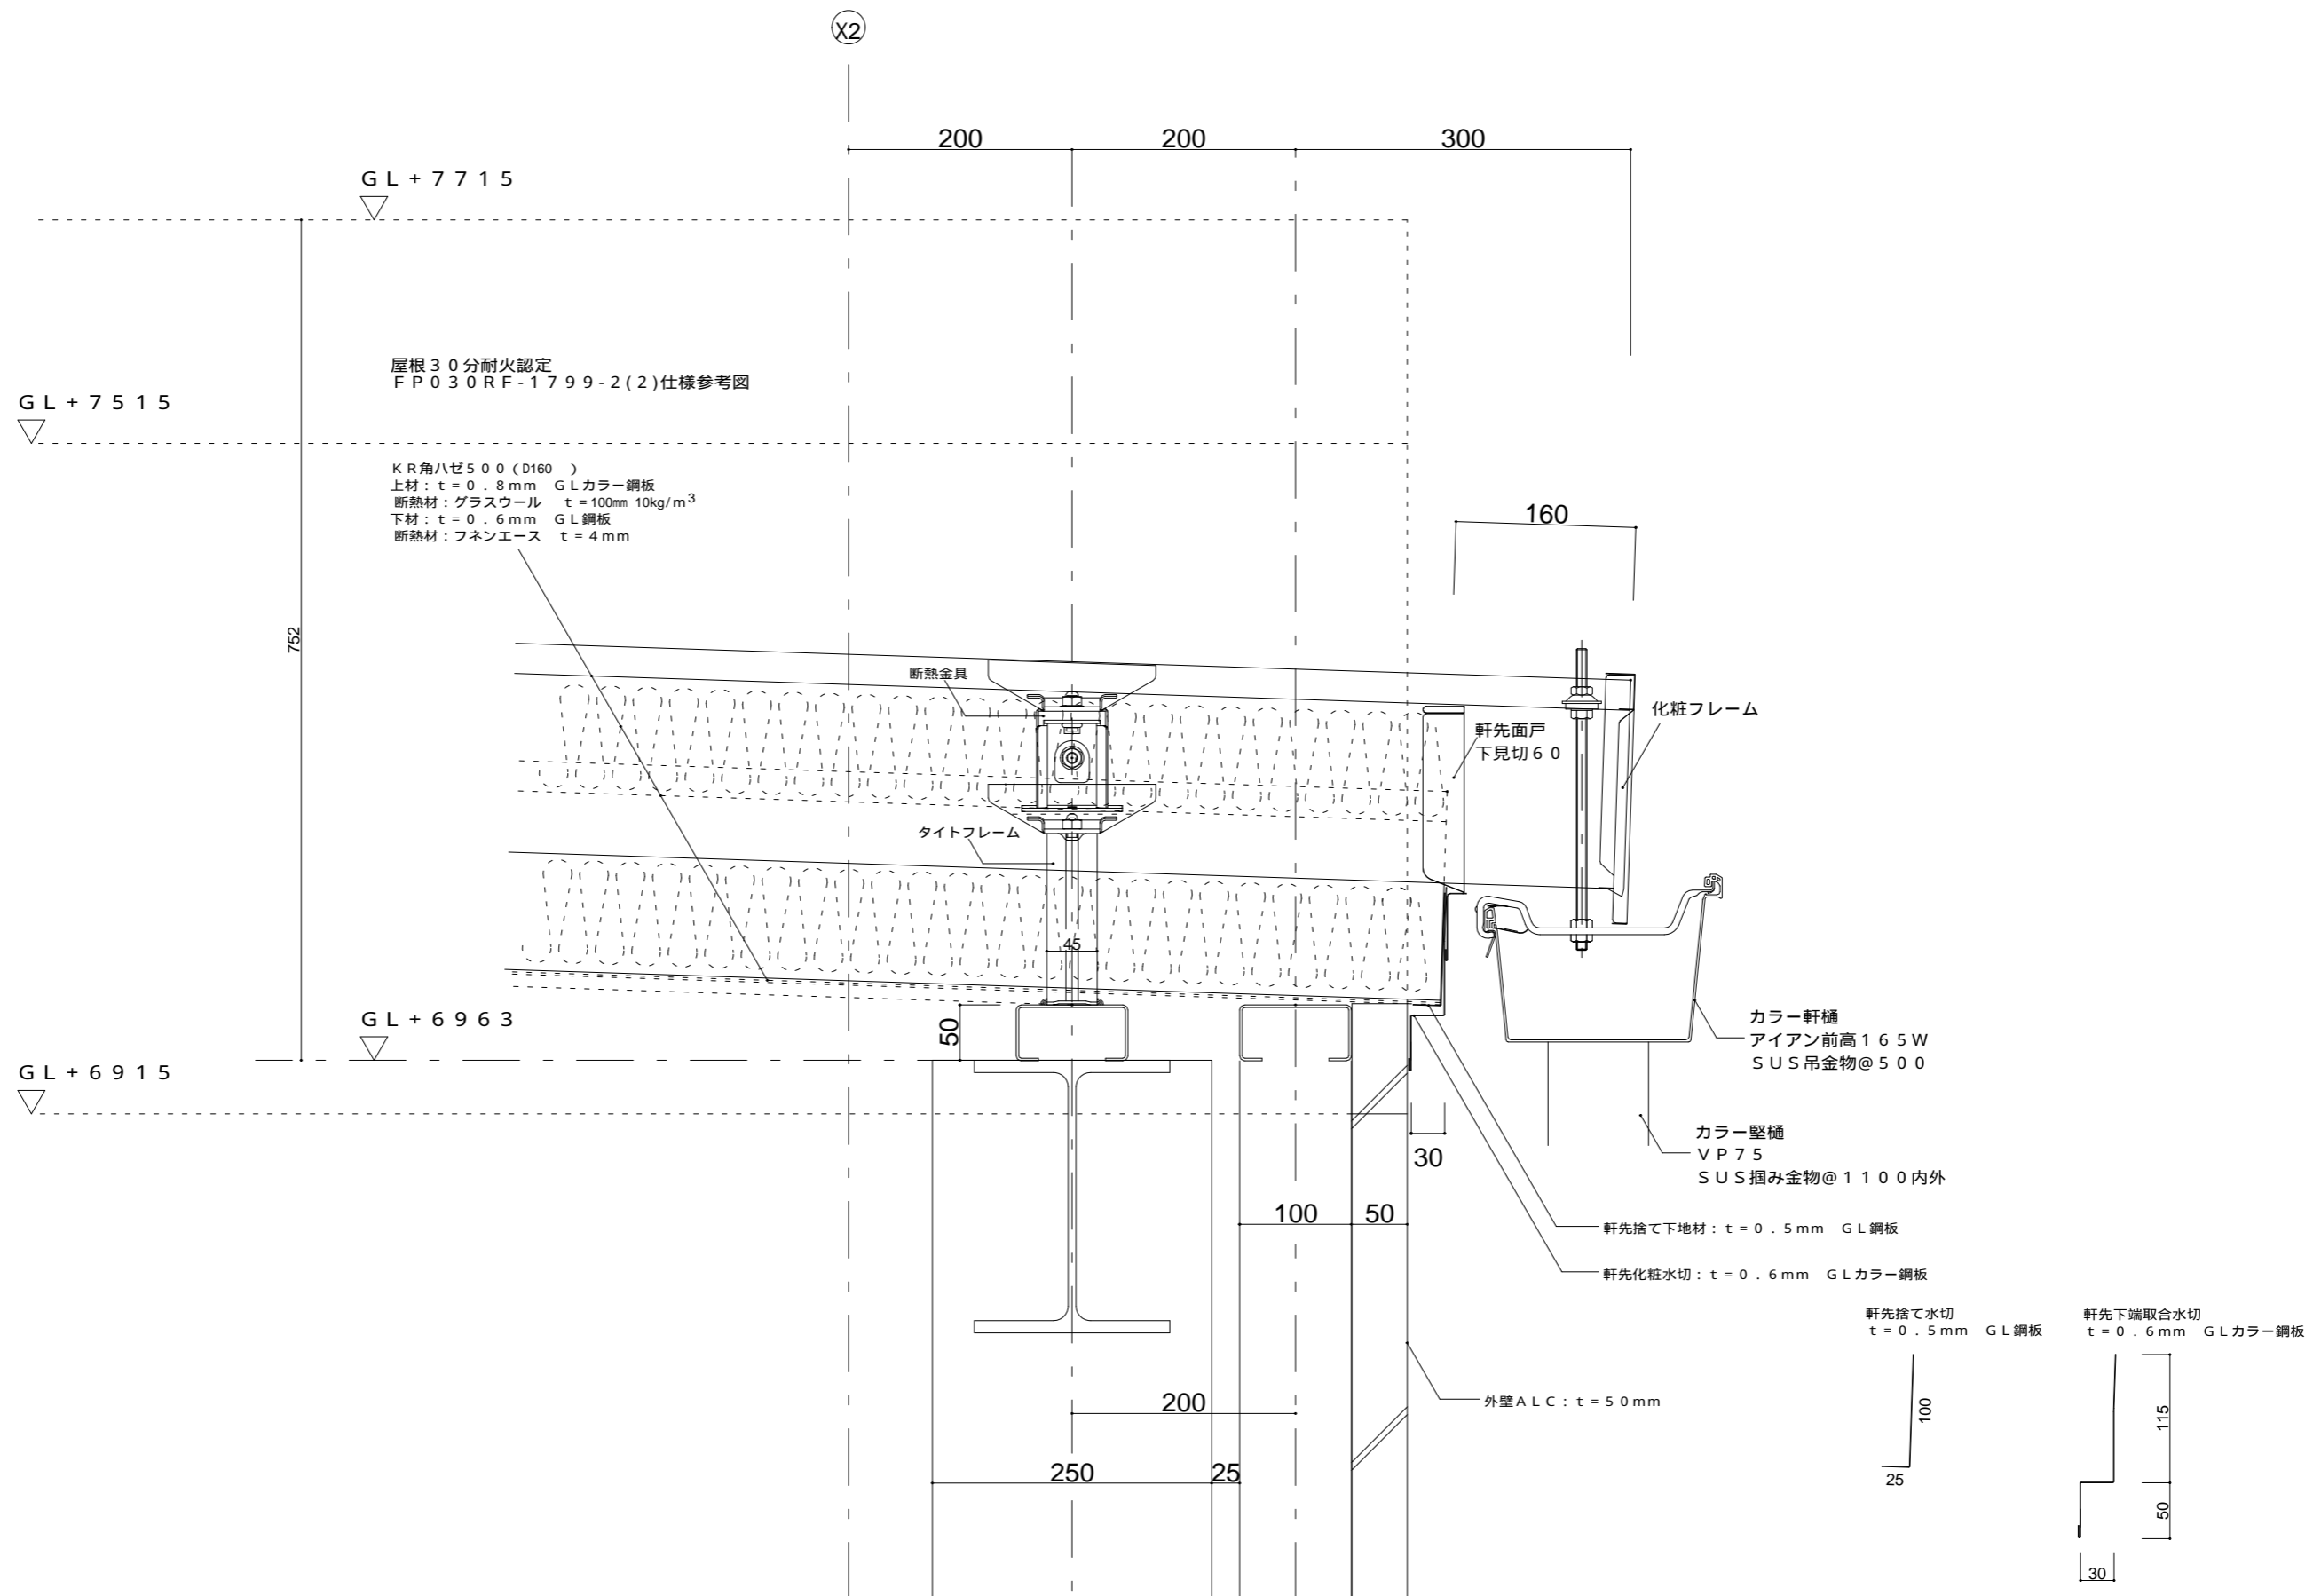

| 年月日 | 変更記事 |
|-----|------|
| | |
| | |
| | |
| | |

| | | |
|------|-----|-----|
| 受領日附 | 年月日 | 設計者 |
| | | |
| 受領日附 | 年月日 | 施工者 |
| | | |

| | | |
|----|------------|--|
| 日附 | 年月日 | 工事件名 |
| | | |
| 作図 | 年月日 | 図面名 |
| MA | 2021-03-23 | コイケルーフ角ハゼ折板 KR500ハゼ 2重断熱工法 参考納め図 (軒先) |

| | |
|------|------------------|
| 設計番号 | KR500W - 03 |
| 縮尺 | A1-1/3 A3-1/6 |

Y2

Y3

Y4

3,600

4,500

GL + 7715

GL + 7715

アルミ笠木 W = 200

捨て笠木包み
t = 0.4mm GL鋼板

高圧木毛セメント板 t = 20mm

けらば雨押
上材: t = 0.8mm GLカラー鋼板
下材: t = 0.6mm GL鋼板

屋根 30分耐火認定
FP030RF-1799-2(2)仕様参考図

565

523

383

500

500

@500

147

150

KR角ハゼ500 (D160)
上材: t = 0.8mm GLカラー鋼板
断熱材: グラスウール t = 100mm 10kg/m³
下材: t = 0.6mm GL鋼板
断熱材: フネンエース t = 4mm

水上: GL + 7150

妻タイト

断熱金具

タイトフレーム

187

水下: GL + 6963

水下: GL + 6963

GL + 6963

200

株式会社 小池 弥太郎 商店

静岡県静岡市葵区流通センター16番
電話(054)263-2280(代表)

| 年月日 | 変更記事 |
|-----|------|
| | |
| | |
| | |
| | |

| | | |
|------|-----|-----|
| 受領日附 | 年月日 | 設計者 |
| | | |
| 受領日附 | 年月日 | 施工者 |
| | | |

| | | |
|----|------------|---|
| 日附 | 年月日 | 工事件名 |
| | | |
| 作図 | 年月日 | 図面名 |
| MA | 2021-03-23 | コイケルーフ角ハゼ折板 KR500ハゼ 2重断熱工法 参考納め図 (けらば) |

| | |
|------|----------------------|
| 設計番号 | KR500W - 04 |
| 縮尺 | A1 - 1/3 A3 - 1/6 |