

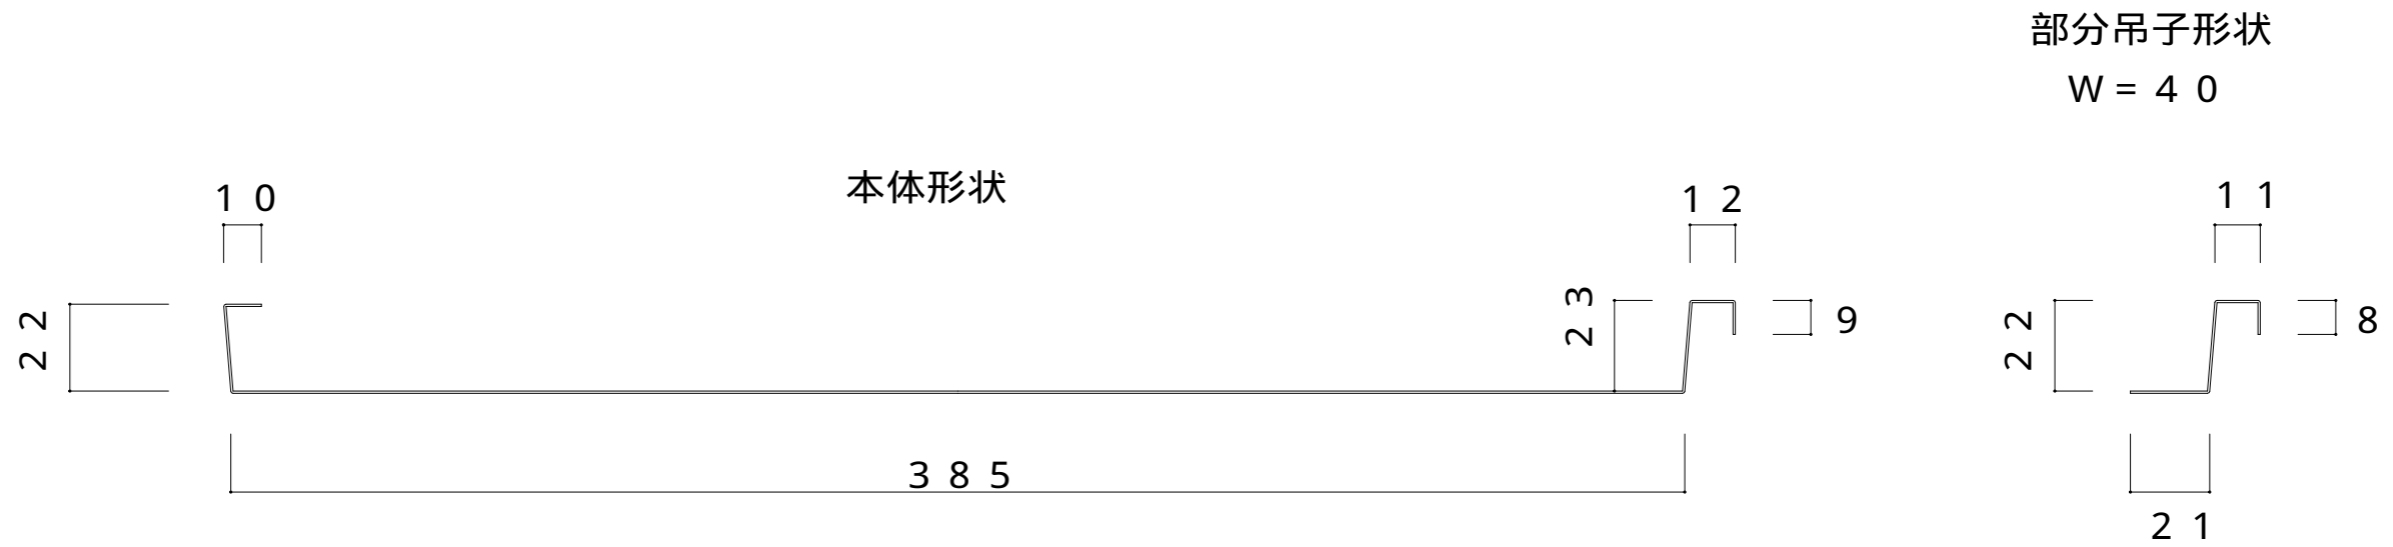


ラジアル仕様 R = 10 m以上可 (サザナミ)

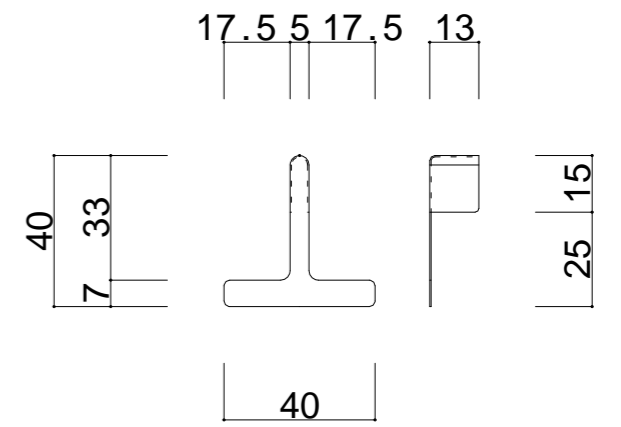

部分吊子形状
W = 40

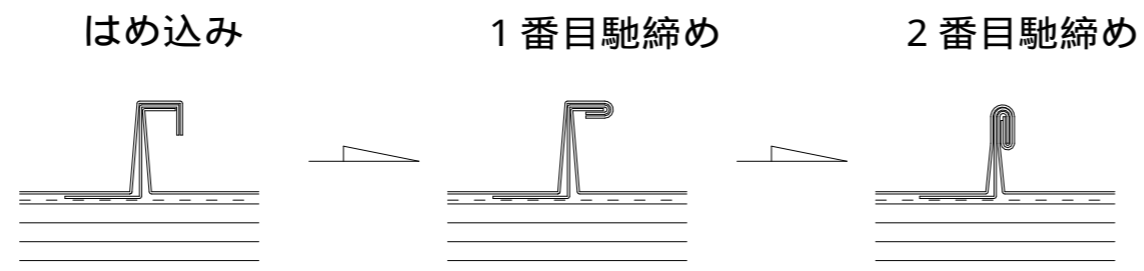

化粧木口キャップ (サン魅せる)
(先付用、下部現場折曲)

年月日	変更記	事項


受領日	年月日	設計者
受領日	年月日	施工者

日附	年月日	工事件名
作図	年月日	図面名


日附	年月日	工事件名
作図	年月日	図面名

設計番号	KR-TH-01
縮尺	A1-1/1 A3-1/2


堅平葺 385 嵌合断面図

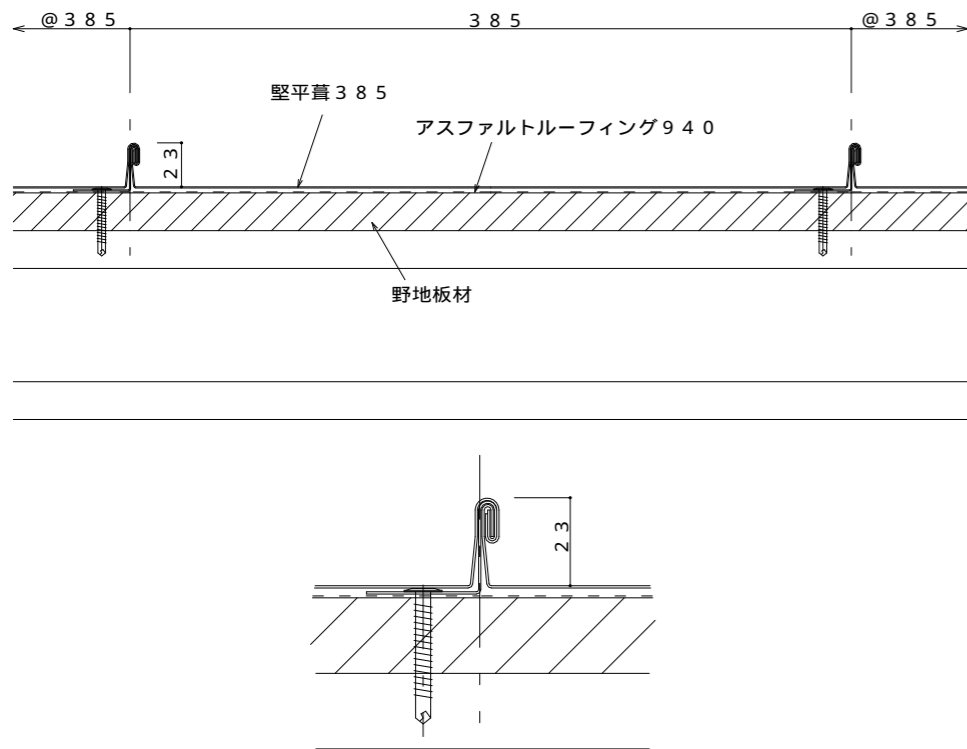


堅平葺 385 軒先部納め図

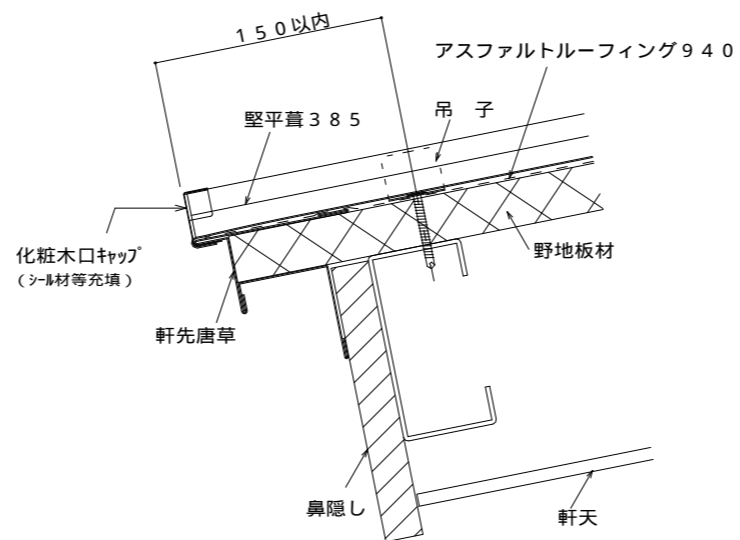


堅平葺 385 壁取合部 (水上) 納め図

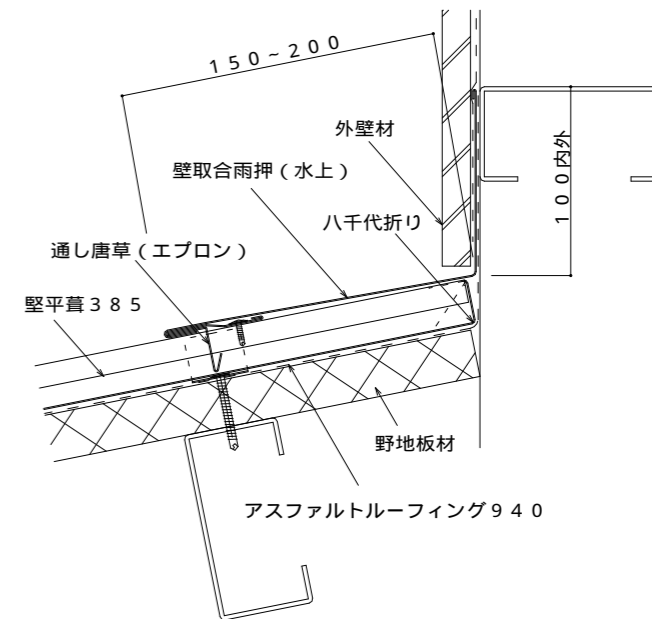

堅平葺 385 棟部納め図

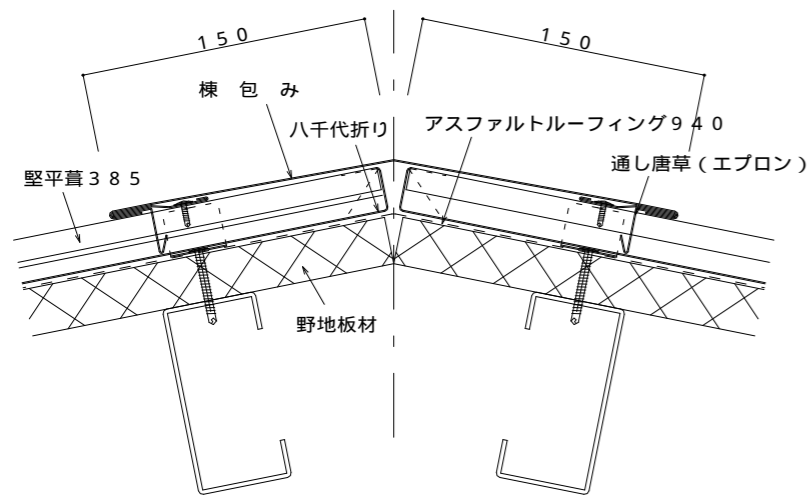

堅平葺 385 けらば部納め図

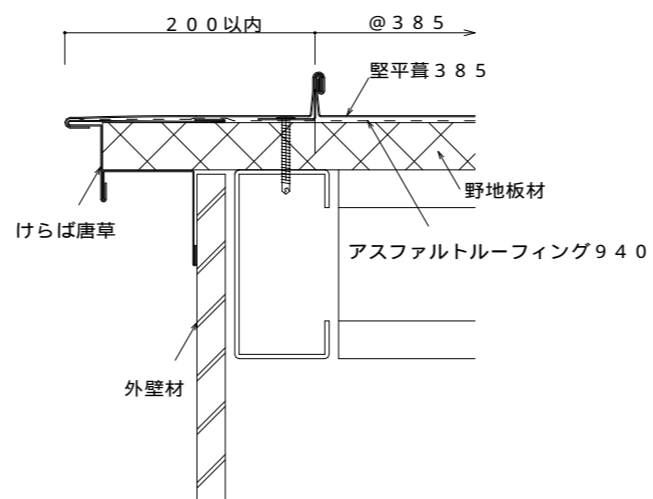

堅平葺 385 壁取合部 (流れ) 納め図

