




立平455・H31型 嵌合断面図

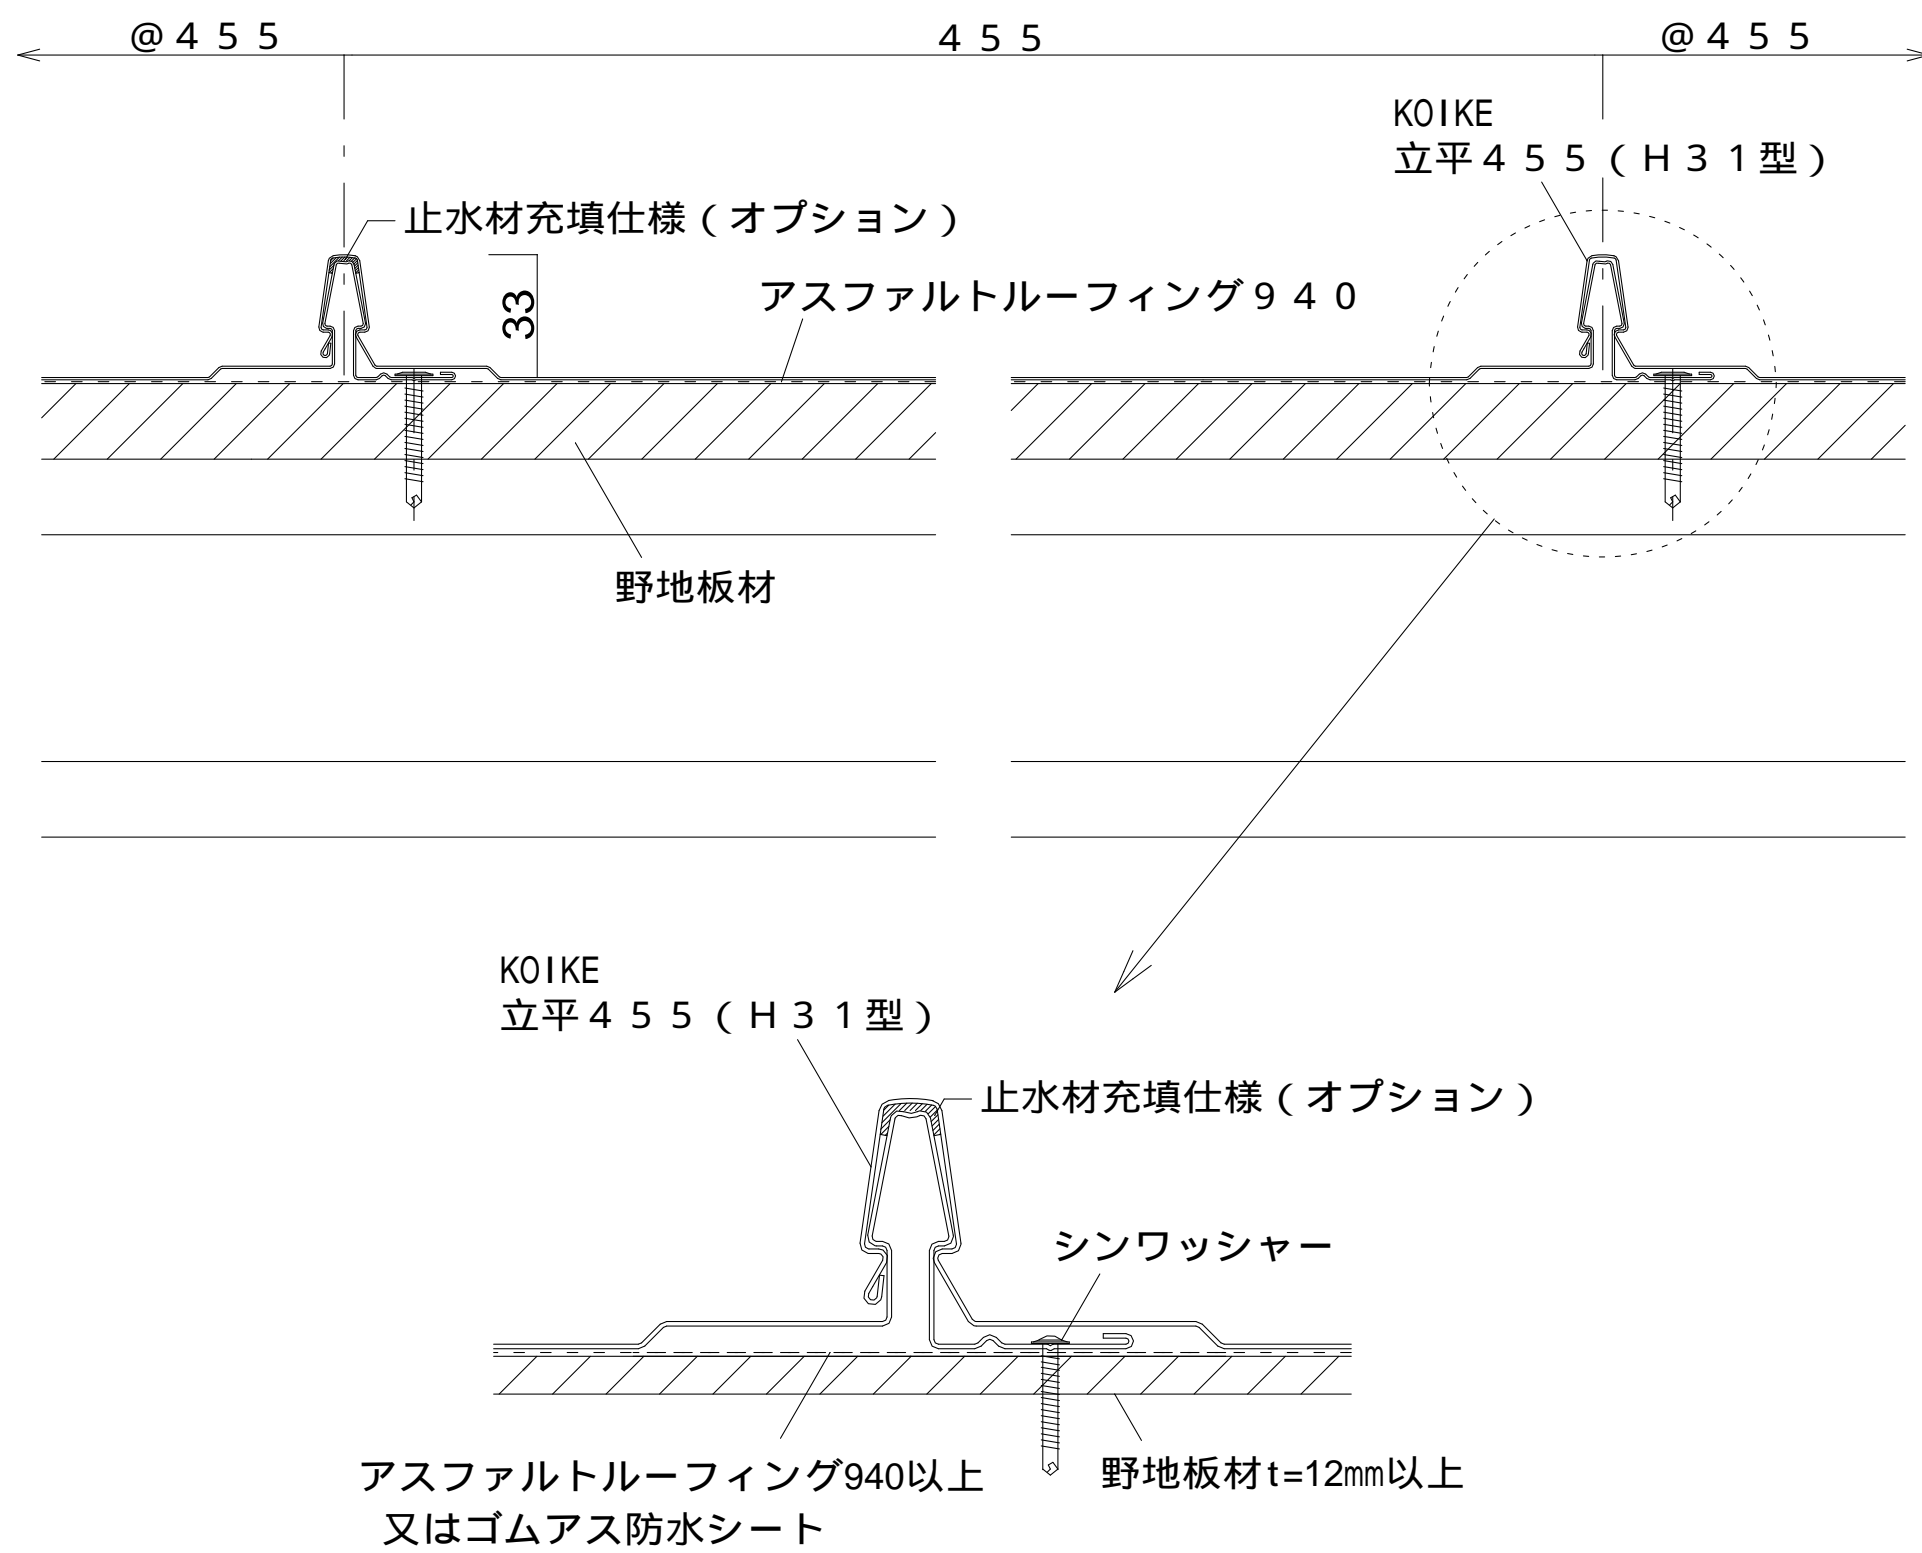


立平455・H31型 棟部納め図

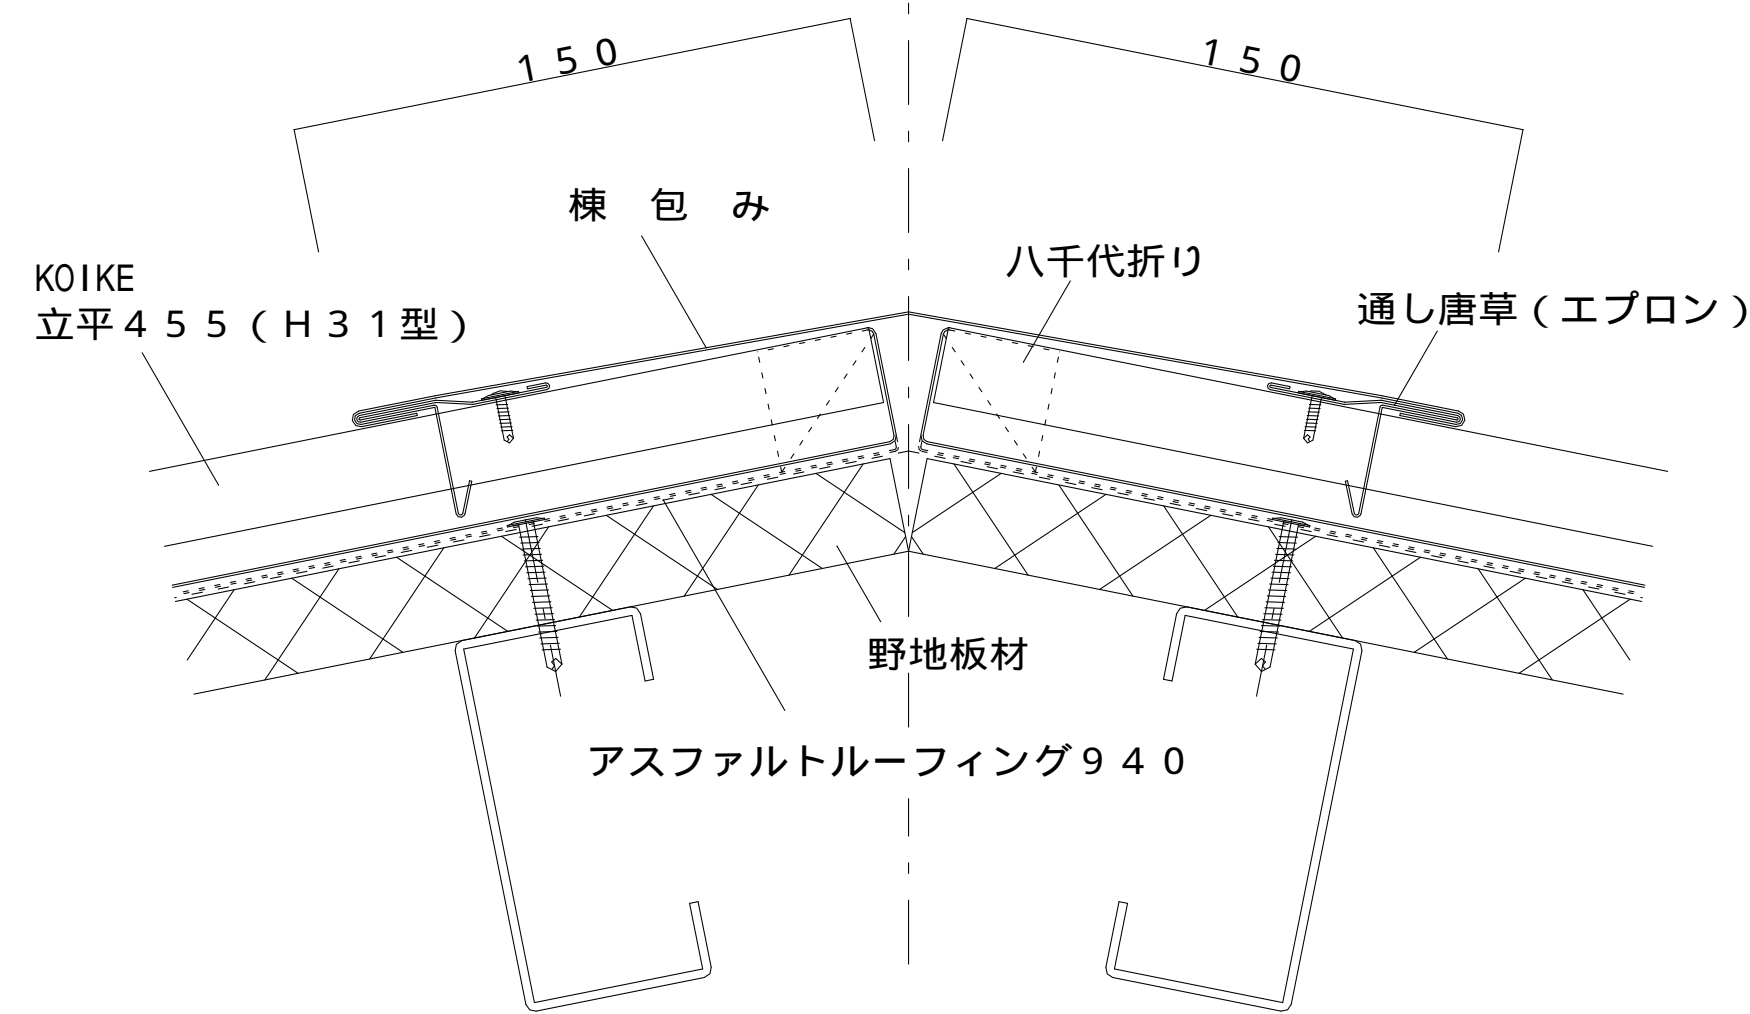


立平455・H31型 壁取合部 (水上) 納め図

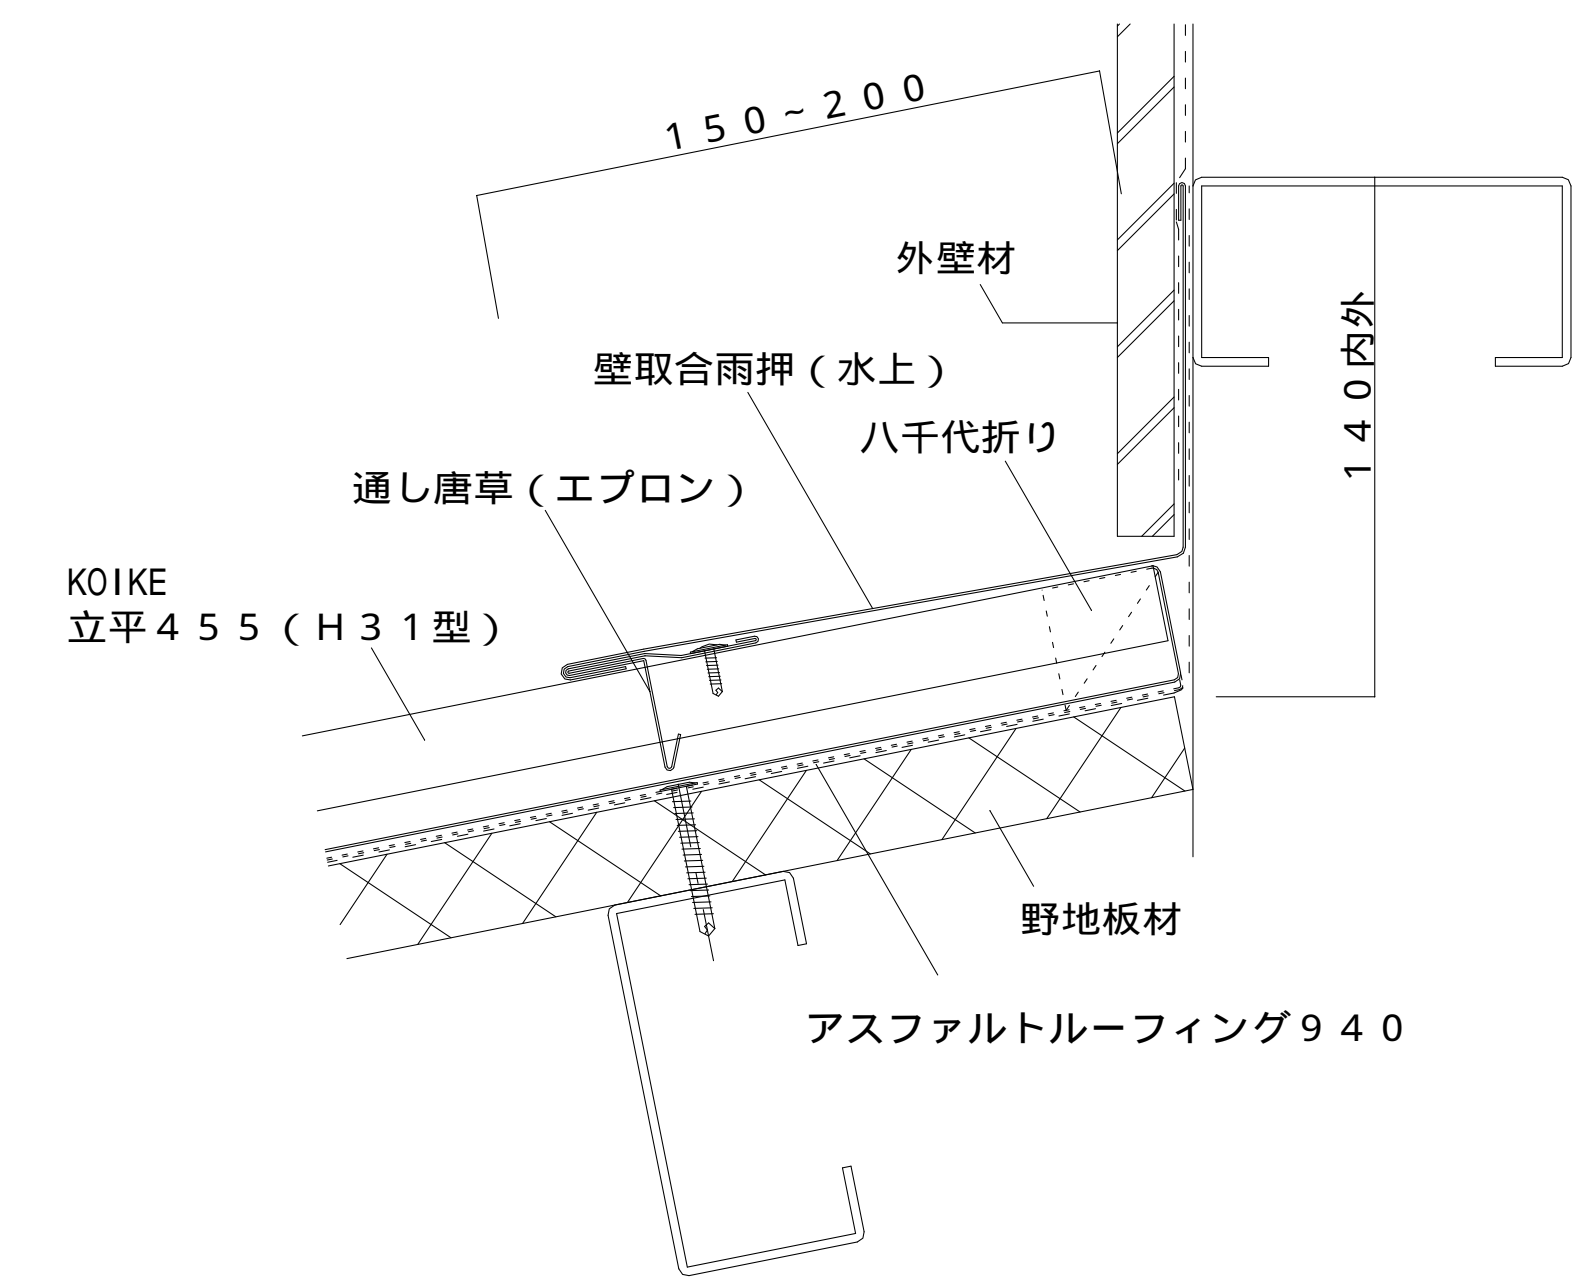


立平455・H31型 軒先部納め図

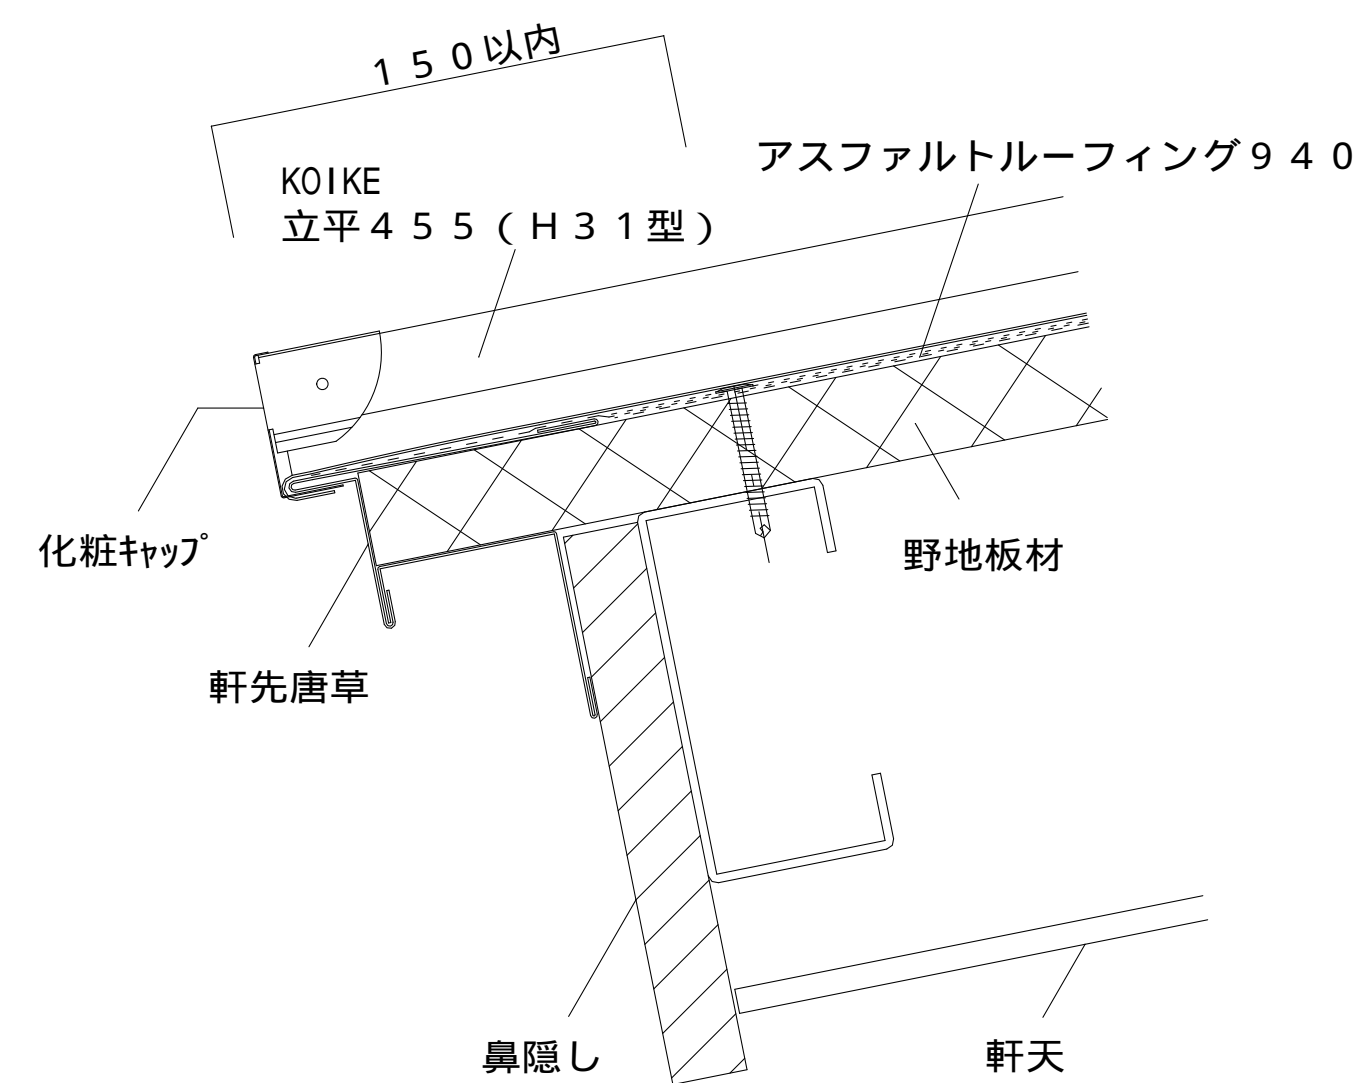

立平455・H31型 けらば部納め図

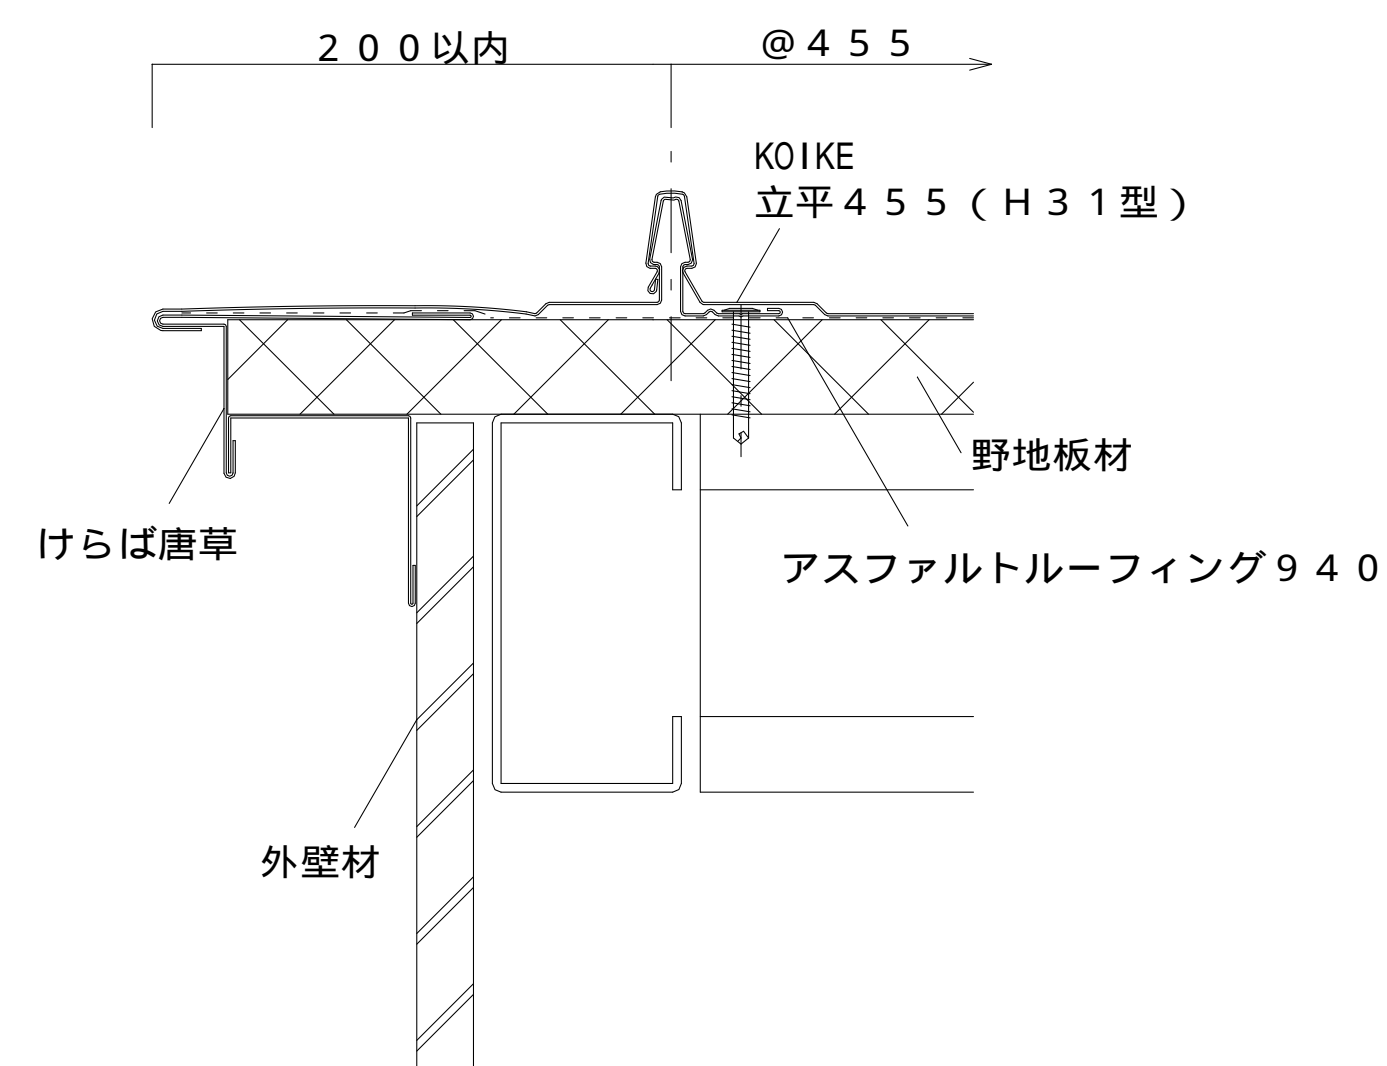

立平455・H31型 壁取合部 (流れ) 納め図

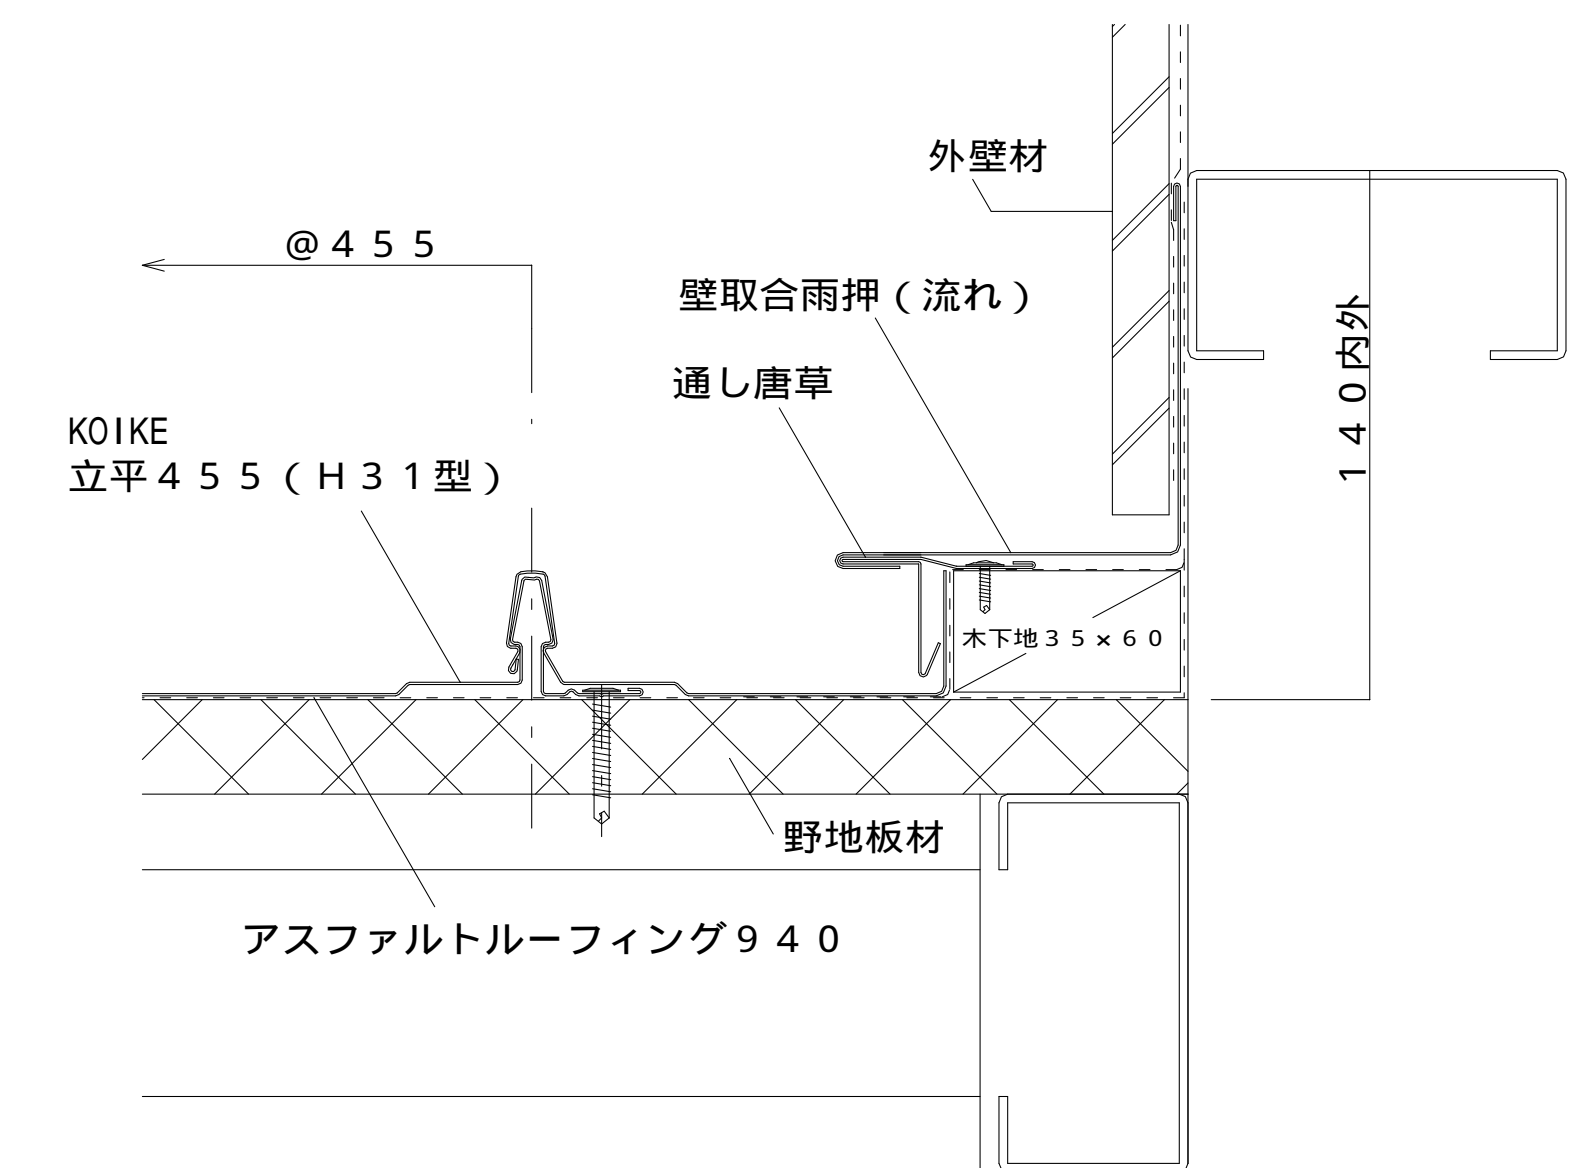

年月日	変更	記事

受領日	年月日	設計者
受領日	年月日	施工者

日附	年月日	工事件名	設計番号
			KR-455(31)-02
作図	年月日	図面名	縮尺
MA 2015-05-21		コイケルーフ 立平455 (H31型) 参考納め図	A1-1/2 A3-1/4