
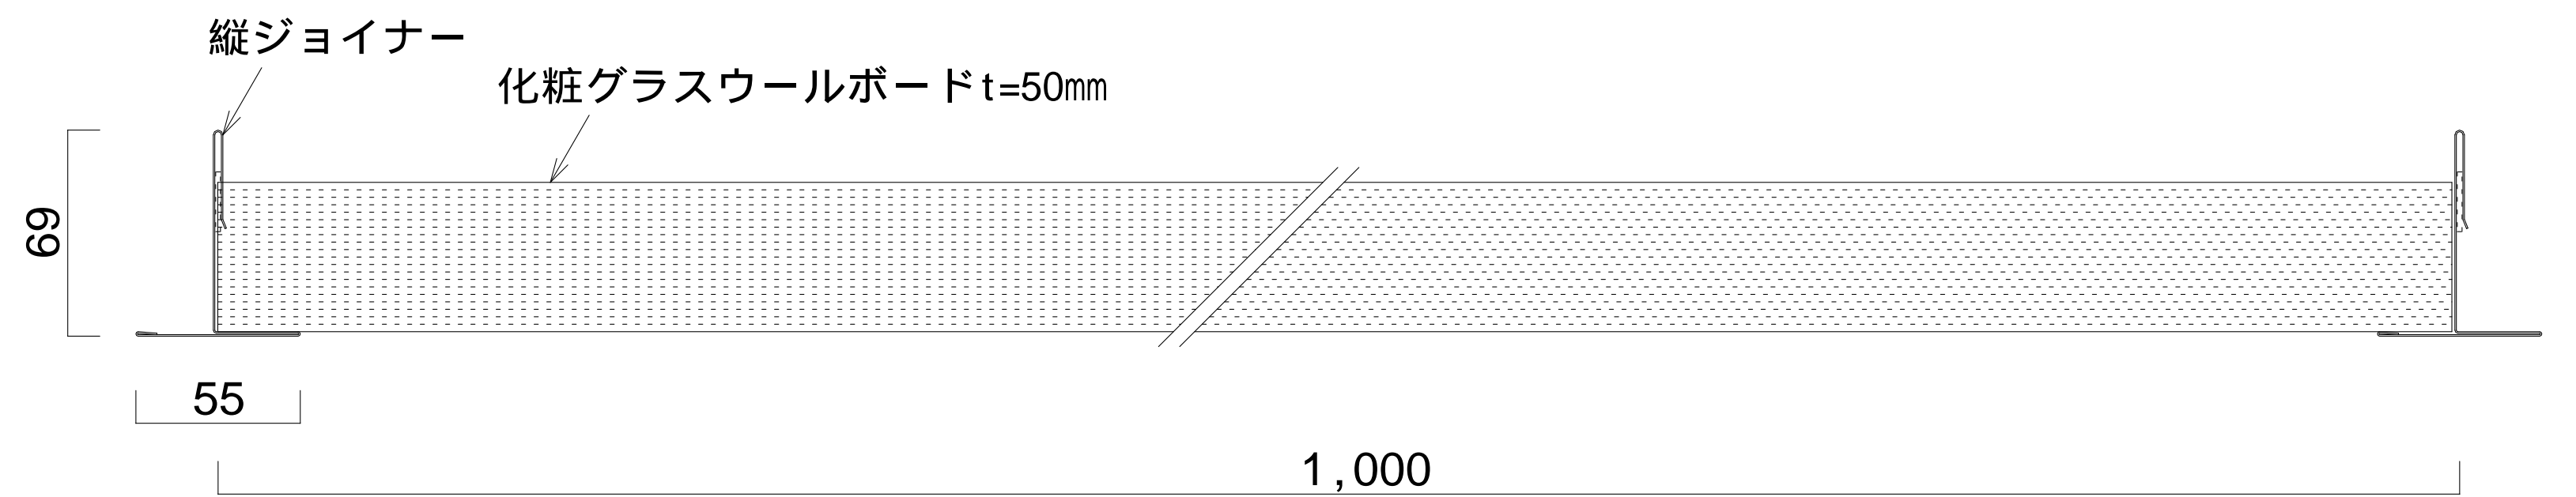


横ジョイナー  
L = 995

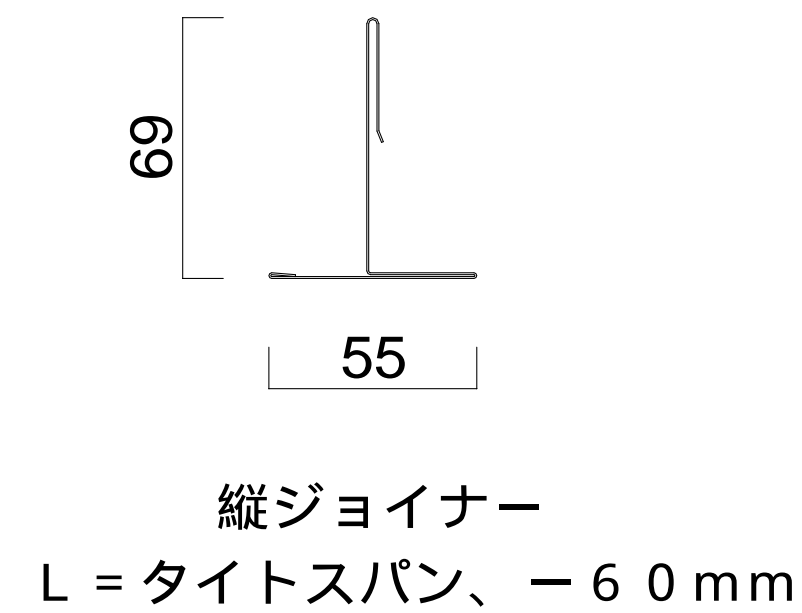

年月日	変更記事

受領日附	年月日	設計者
受領日附	年月日	施工者

日附	年月日	工事名
作図	年月日	図面名

設計番号	縮尺
KDS-KR500-01(50)	A1-1/2 A3-1/4