




ザ・デック K（大型角スパン）（有効巾 250mm）

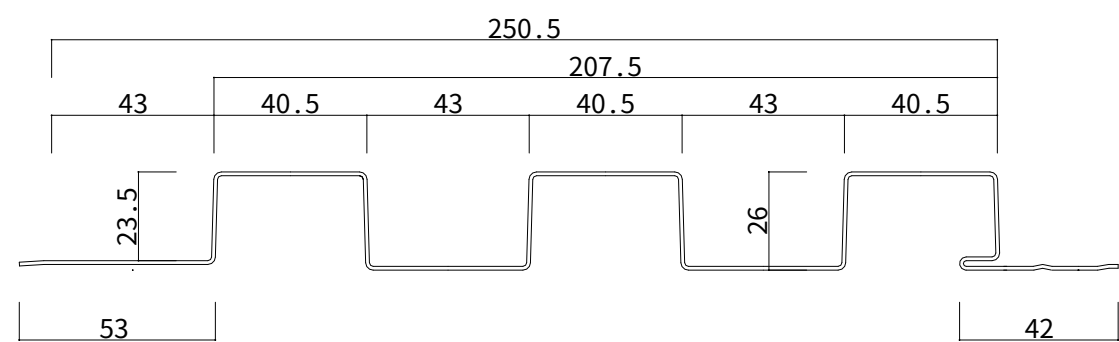


ザ・デック K（大型角スパン嵌合参考図）

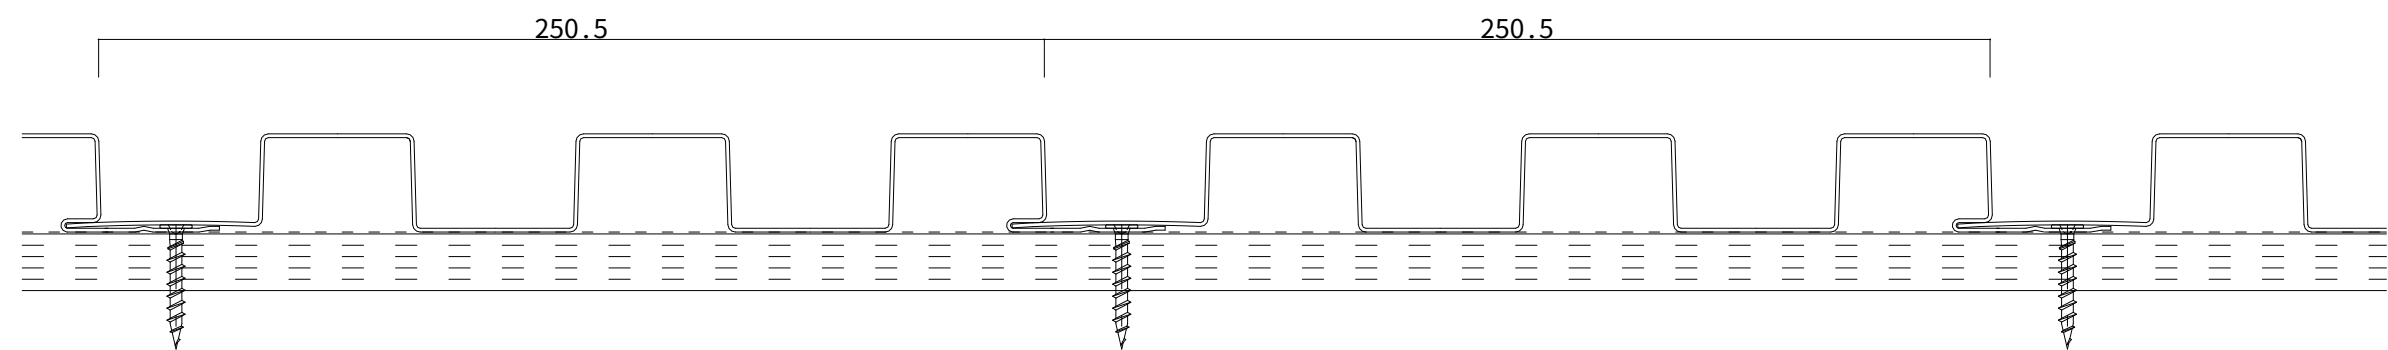

B K-101（廻り縁）  
L=2000～3000

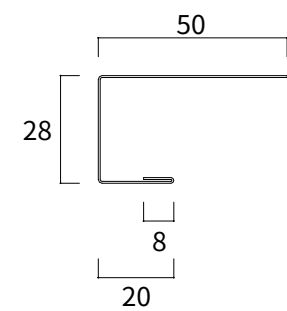

B K-202（土台水切・接続水切）  
L=2000～3000

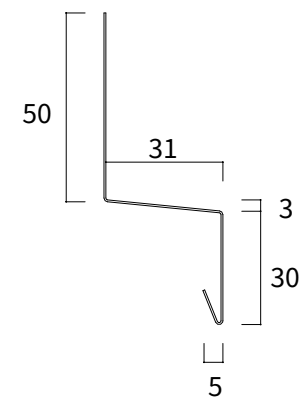

B K-150（天井見切水切）  
L=2000～3000

