

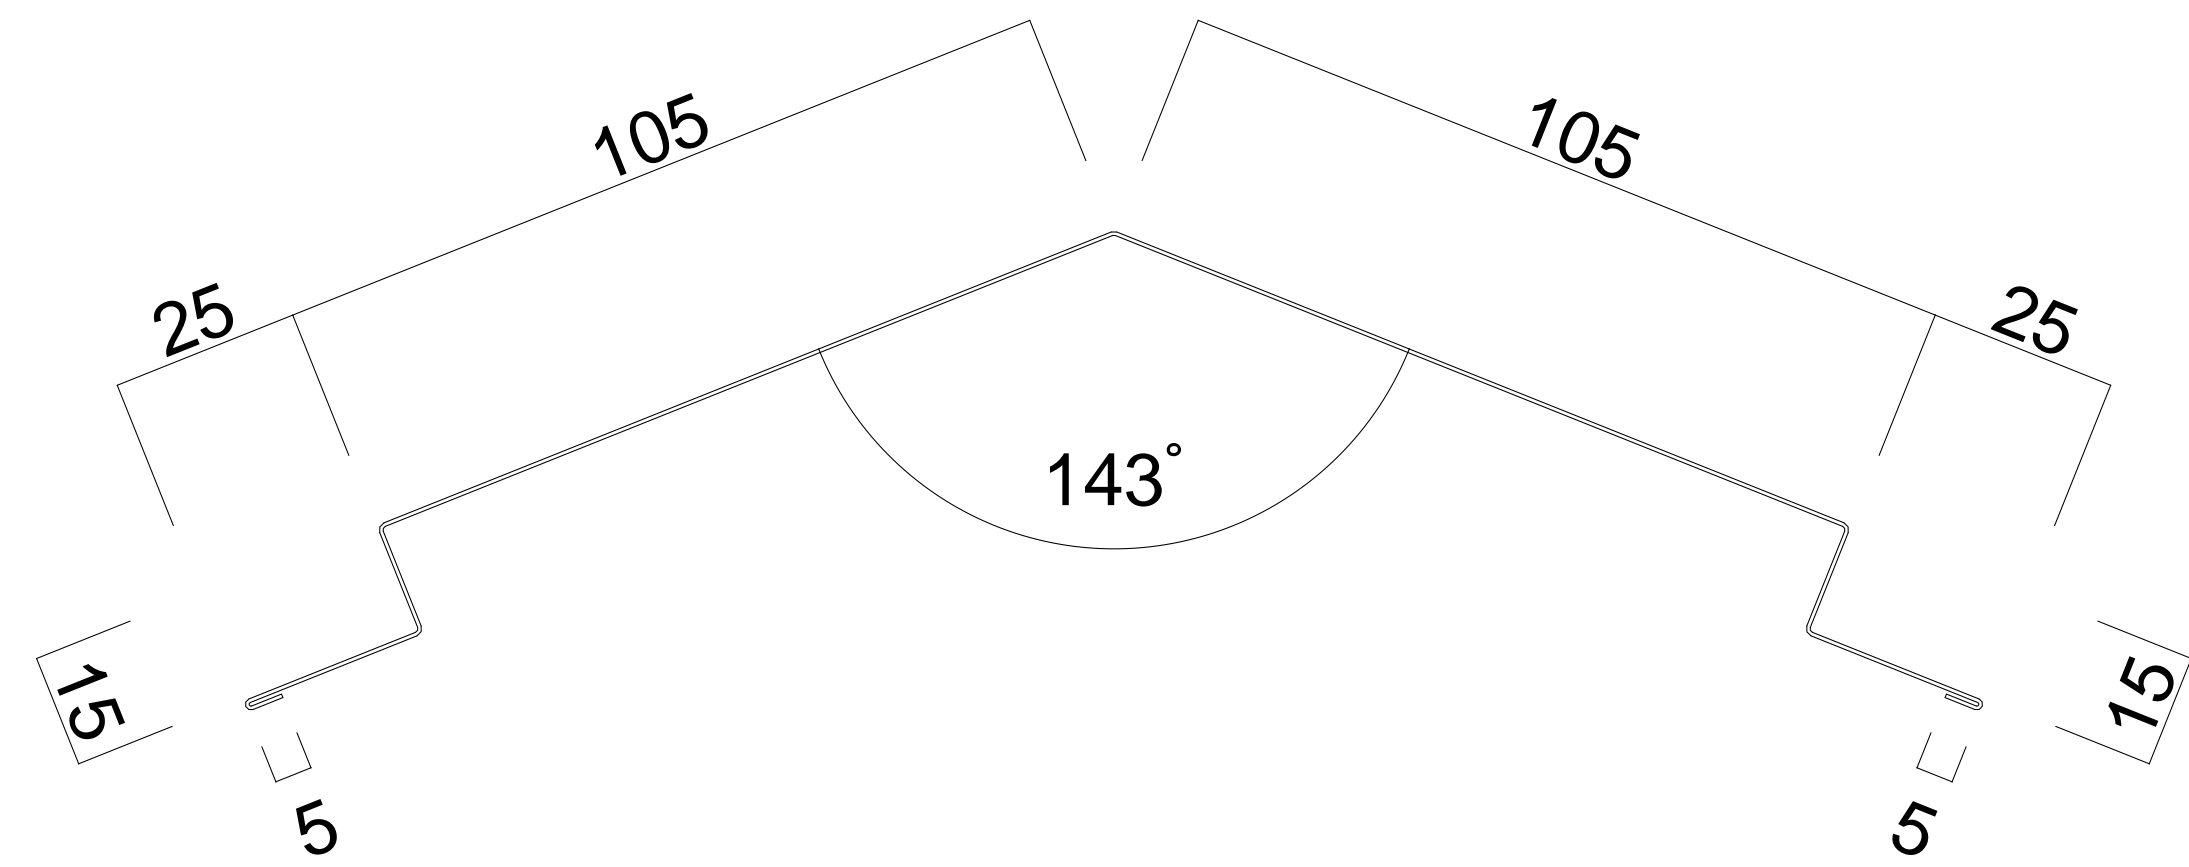



MRR
棟包み (L = 1,820mm)

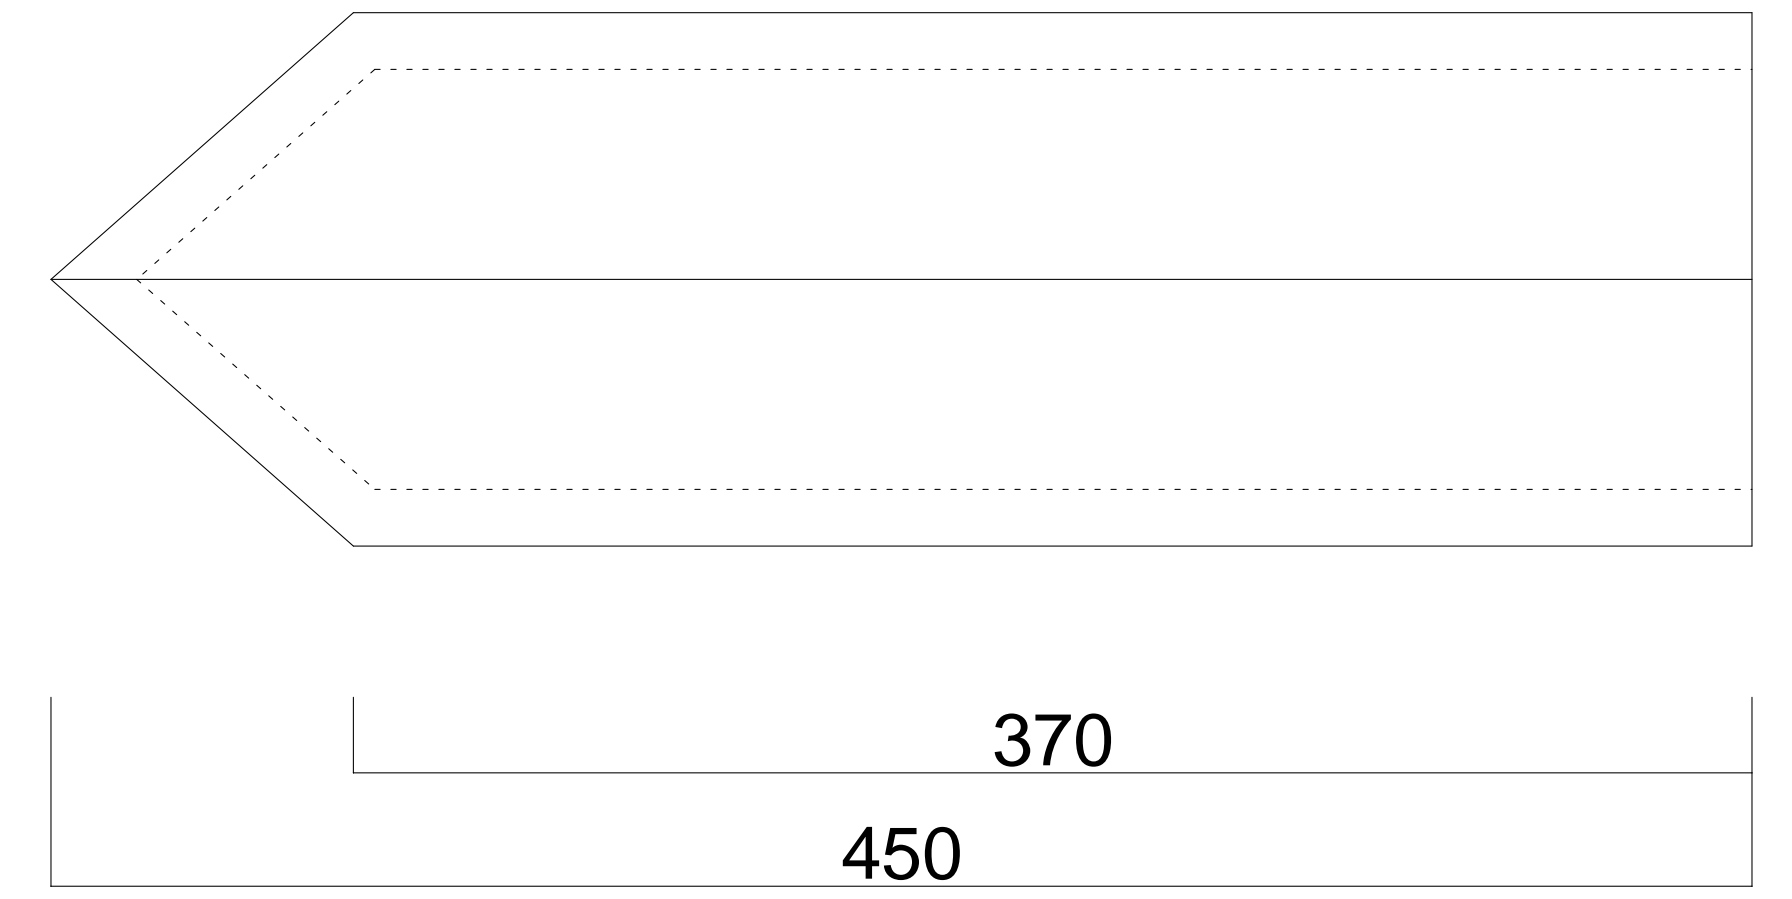


MKO
棟コーナー (L = 450mm)

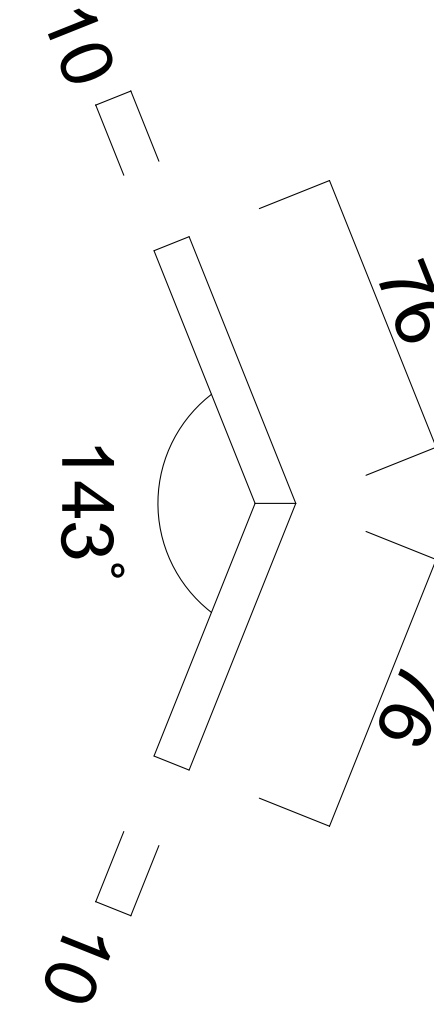


YNF
軒先水切 (L = 1,829mm)

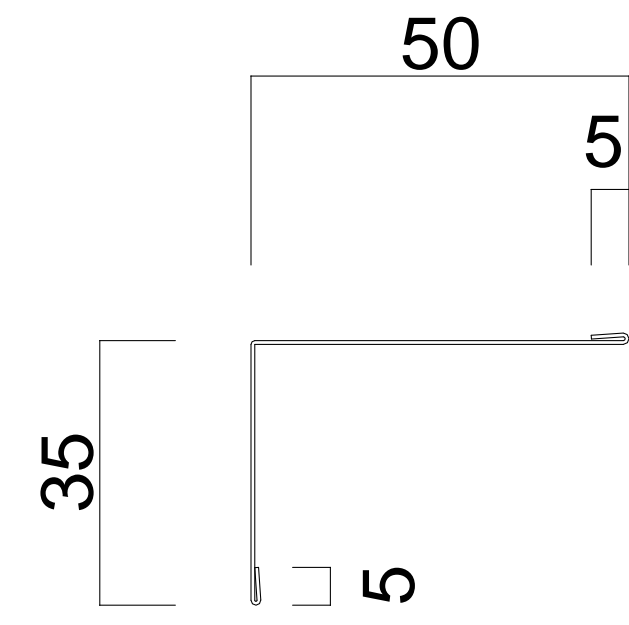


YKR
けらば水切 (L = 1,829mm)

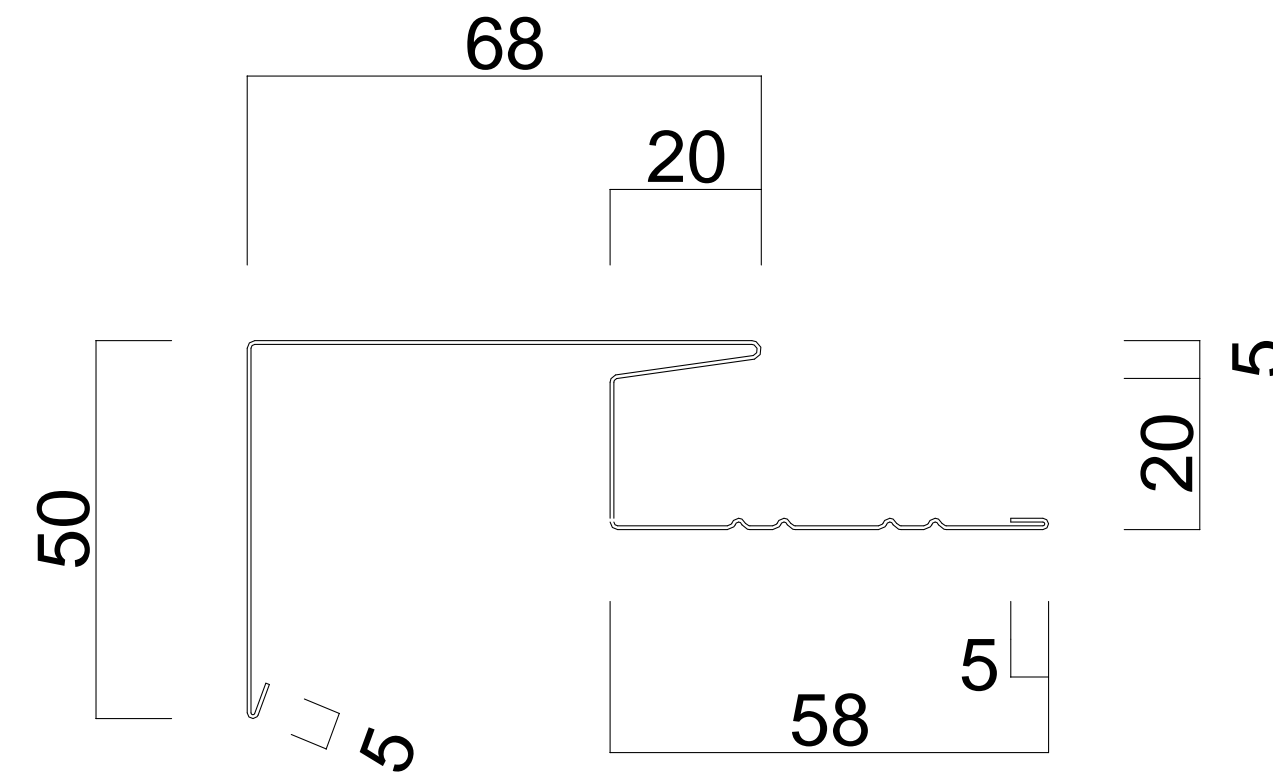

YAR
雨押え (L = 1,829mm)

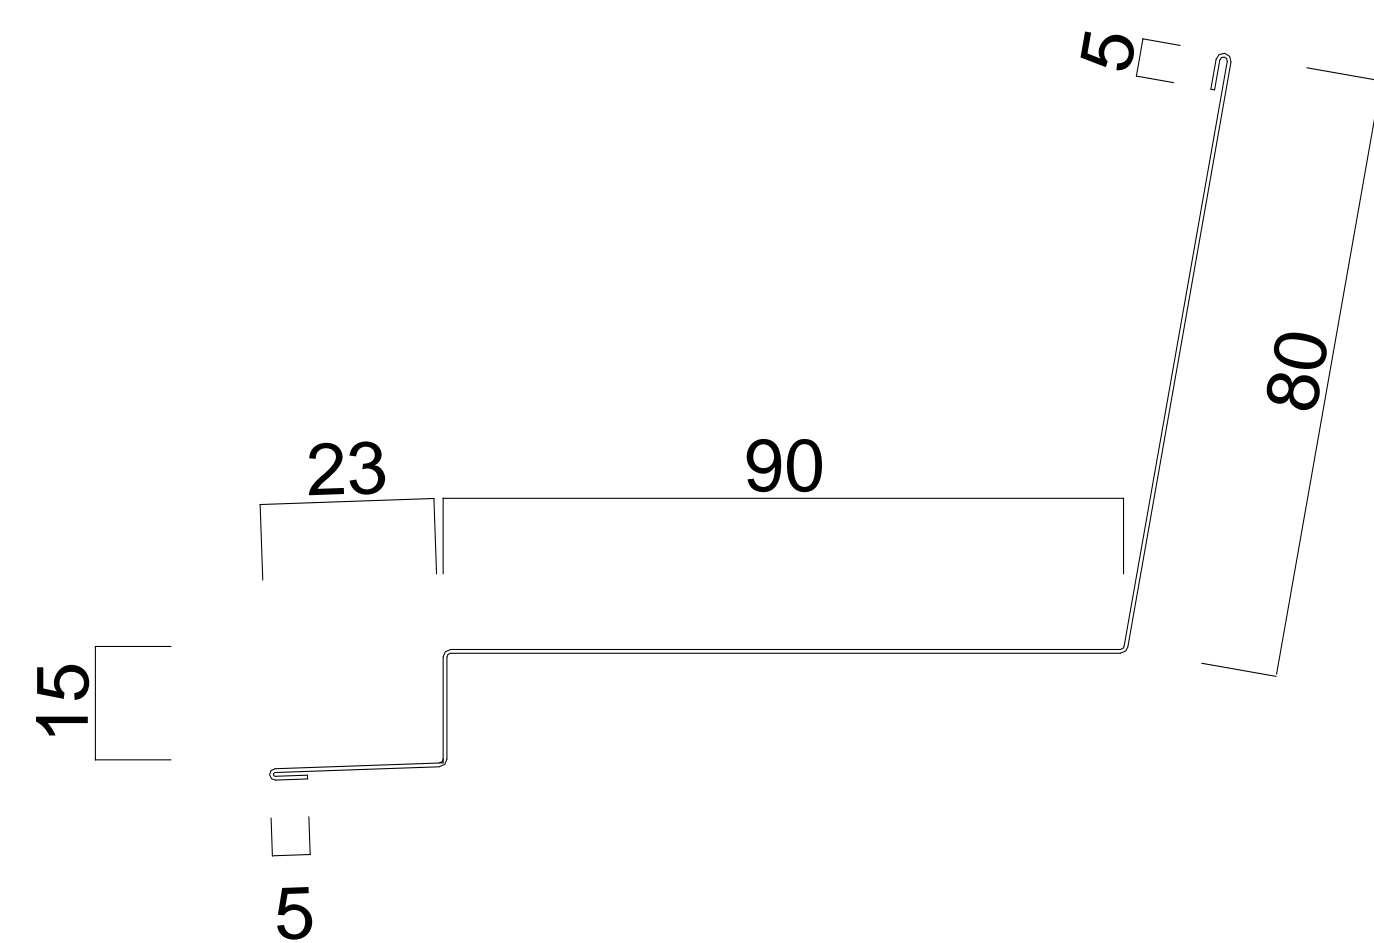

YBR
捨て板 (L = 1,829mm)

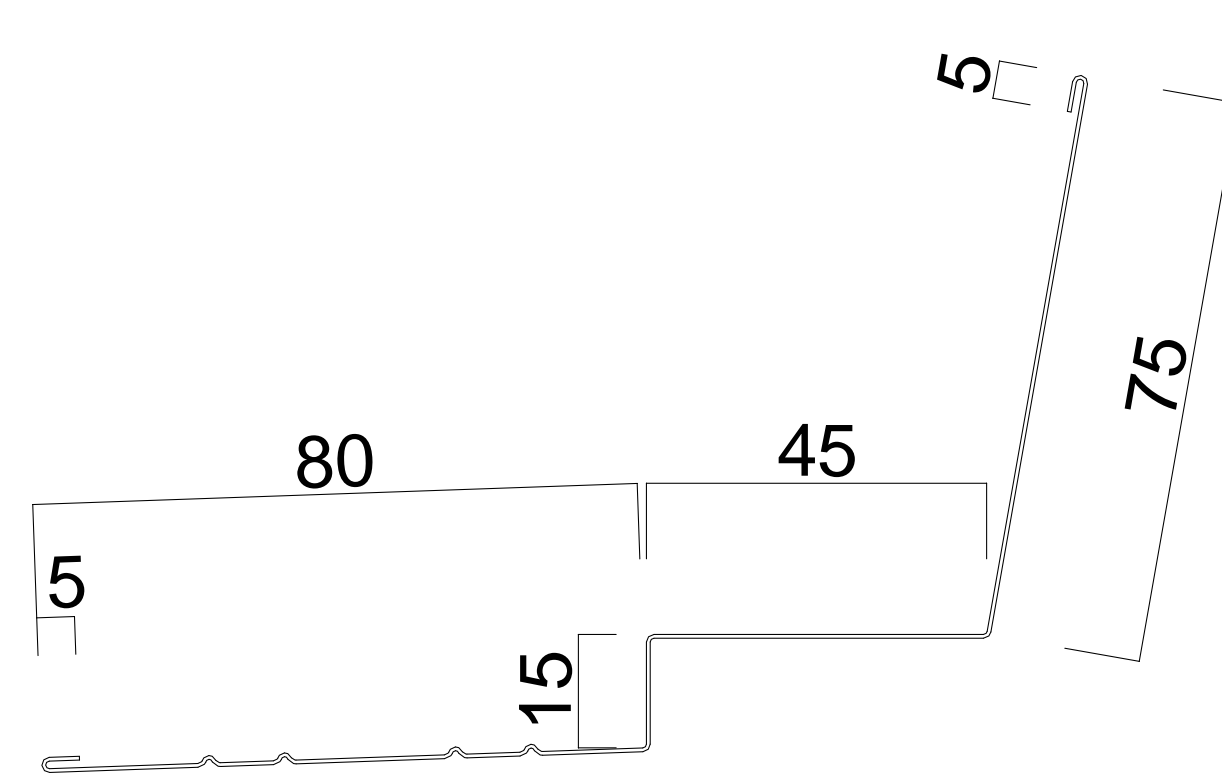

| 年月日 | 変更記事 |
|-----|------|
| | |
| | |
| | |
| | |

| | | |
|------|-----|-----|
| 受領日附 | 年月日 | 設計者 |
| | | |
| 受領日附 | 年月日 | 施工者 |
| | | |

| | | |
|----|------------|----------------|
| 日附 | 年月日 | 工事件名 |
| | | |
| 作図 | 年月日 | 図面名 |
| MA | 2015-06-16 | 役物成型品 (コロニアル系) |

| | |
|------|------------------|
| 設計番号 | KR-MM-02 |
| 縮尺 | A1-1/1 A3-1/2 |