


ニスクルーフ L 145 二重折板工法 一般部詳細図

屋根 30分耐火認定 F P 0 3 0 R F - 1 8 9 6 (1) ~ (4)
最大梁間：5 6 0 0 mm以下 下葺タイトフレーム t = 2.6mm

参 考 図

裏貼材：G・ガラス繊維シート断熱材（ 5mm ）
裏貼材：P・無機質高充填フォームプラスチック（ 4mm ）

貼付位置	(1)	(2)	(3)	(4)
上葺材	×	G・P	×	G・P
下葺材	×	×	G・P	G・P

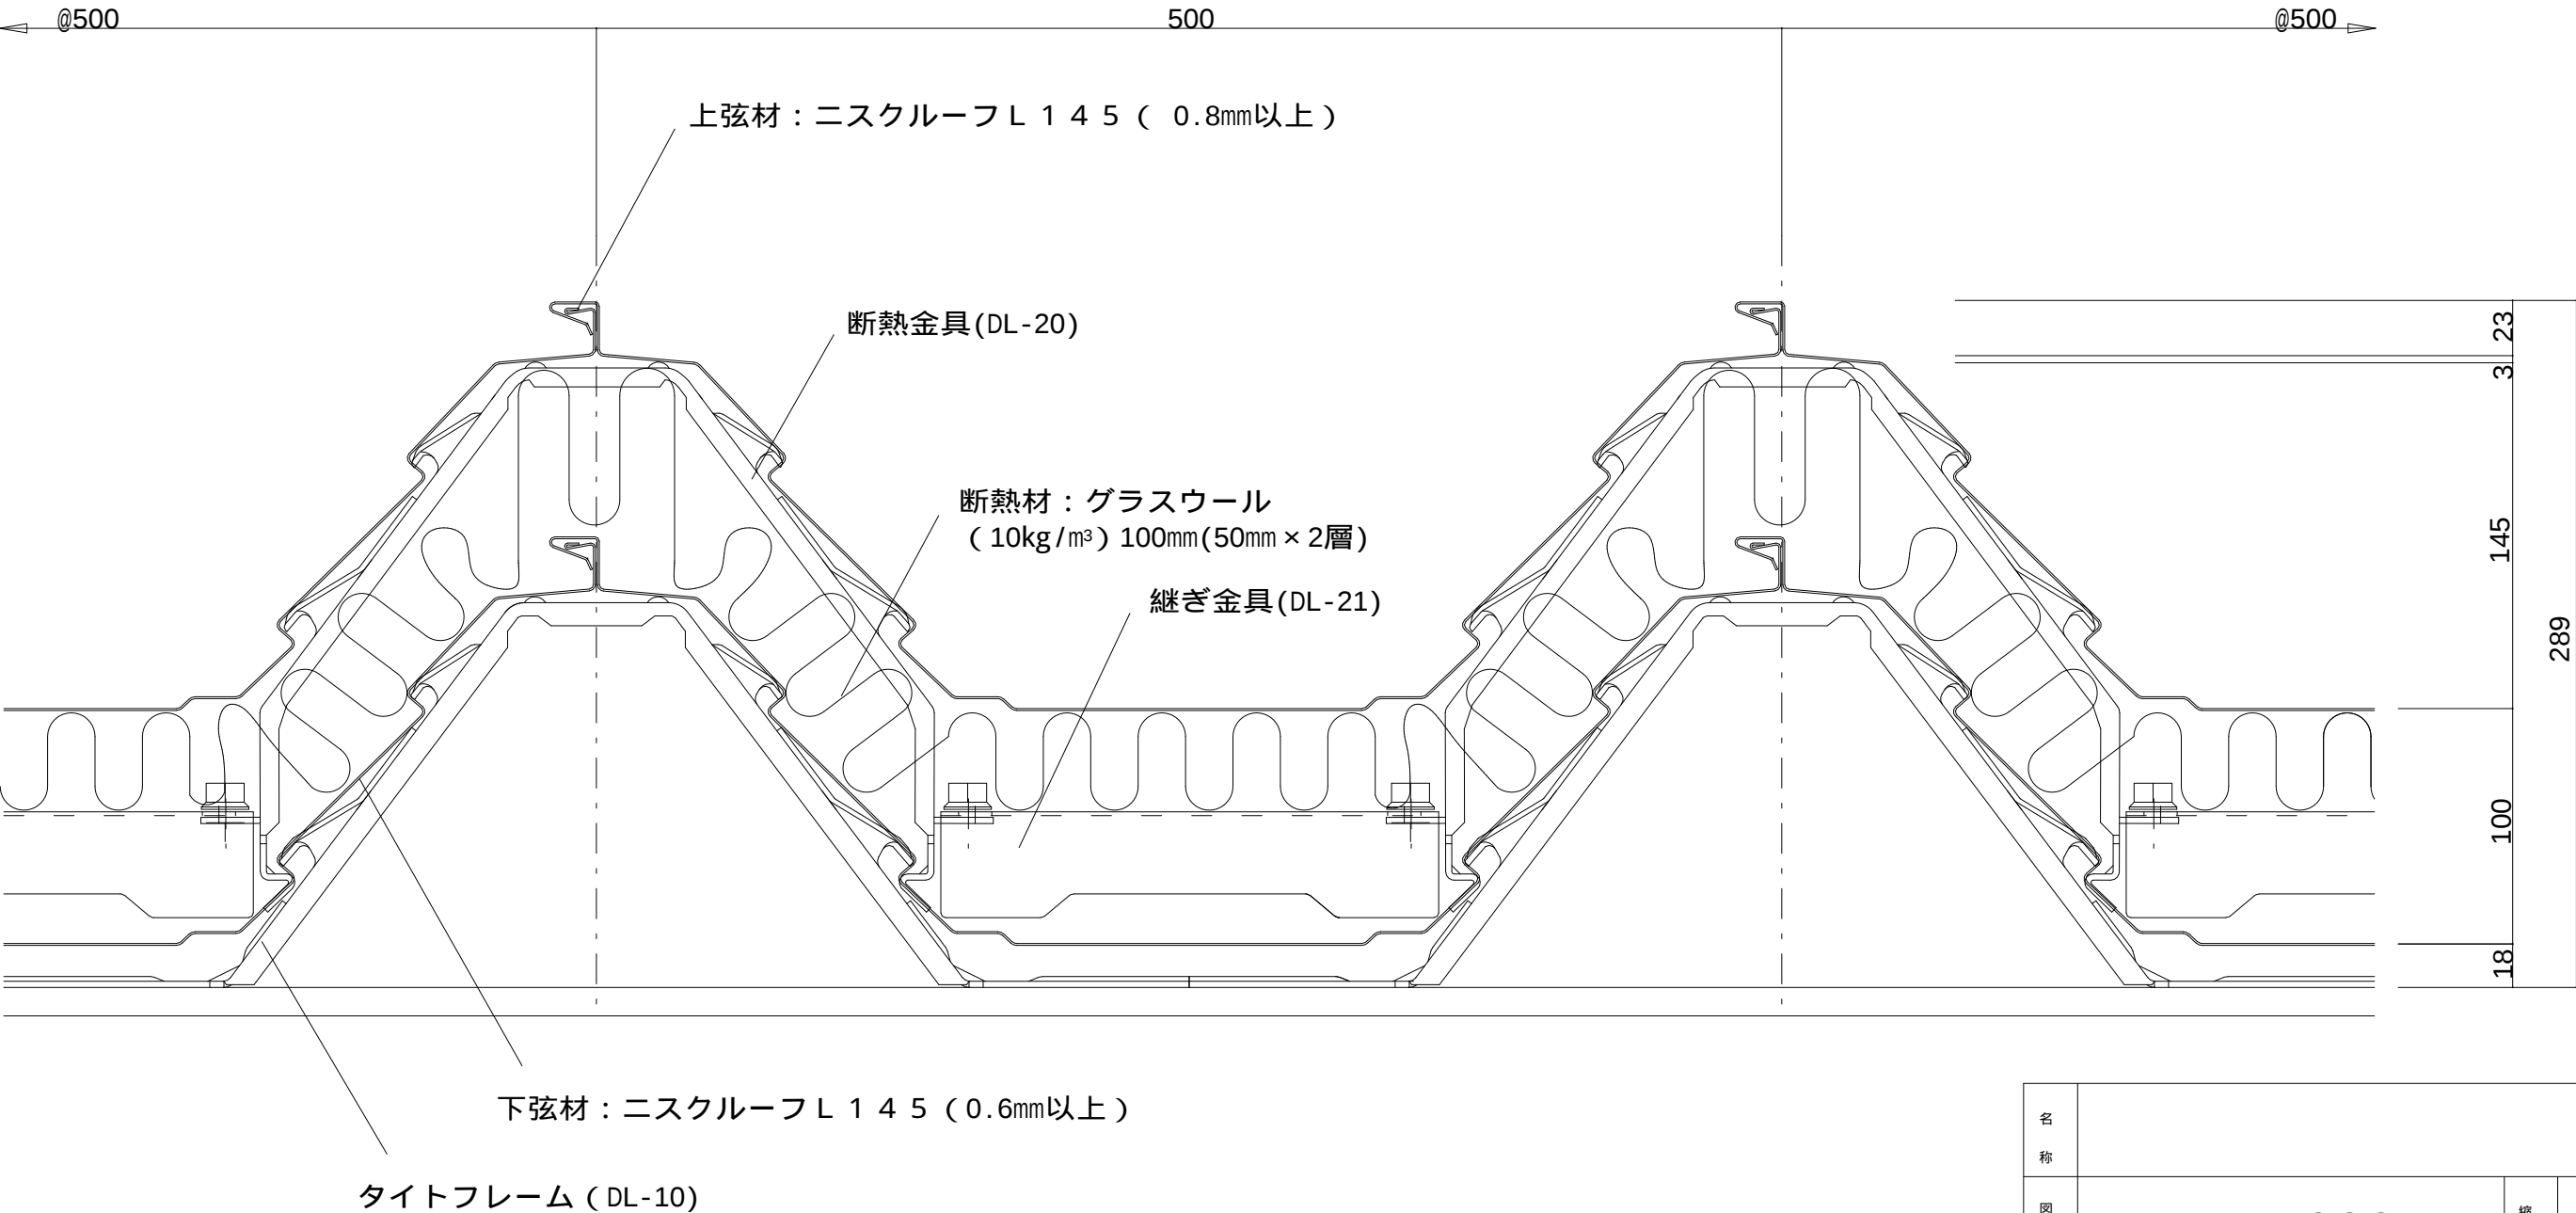

名 称			
図 番	DVA10001	縮 尺	1 / 3
日鉄鋼板株式会社			