


K R カバールーフ 2 型 断面図

ラジアル仕様 R = 2 5 0 以上可 (プレス押凸仕様)

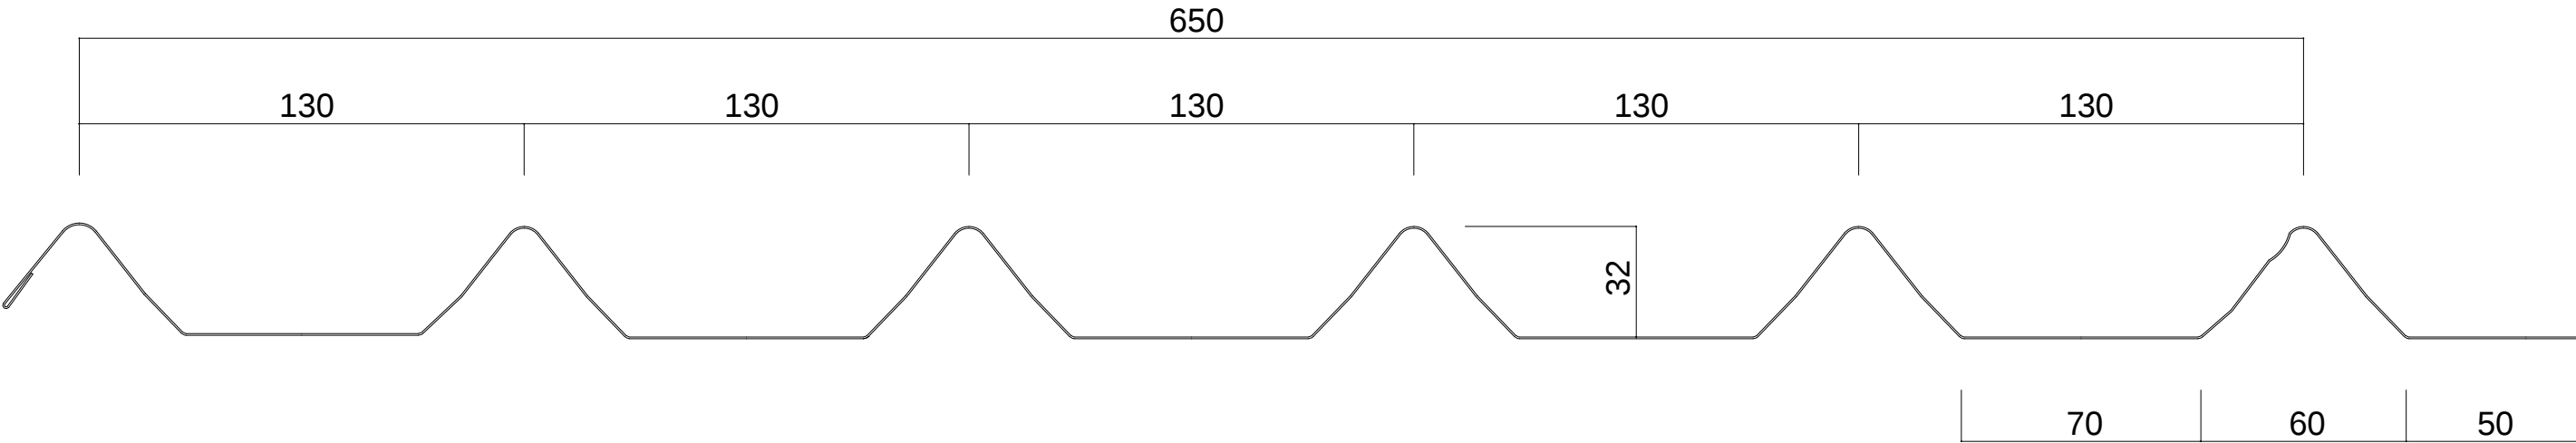

K R カバールーフ 2 型 改修工法 断面図 ノンアスベスト製品への改修用製品

ビス貫通時に発生する粉塵対策が必要な工法です。(アスベスト含有建材は除外工法となります)
2 0 0 4 年 1 0 月 1 日以前に建築された建物にはアスベスト含有スレート屋根材等が使用されている可能性があります。
無粉塵工法(間接固定工法)は問い合わせをお願いします。(サドル工法・スライドイン工法、等)

