

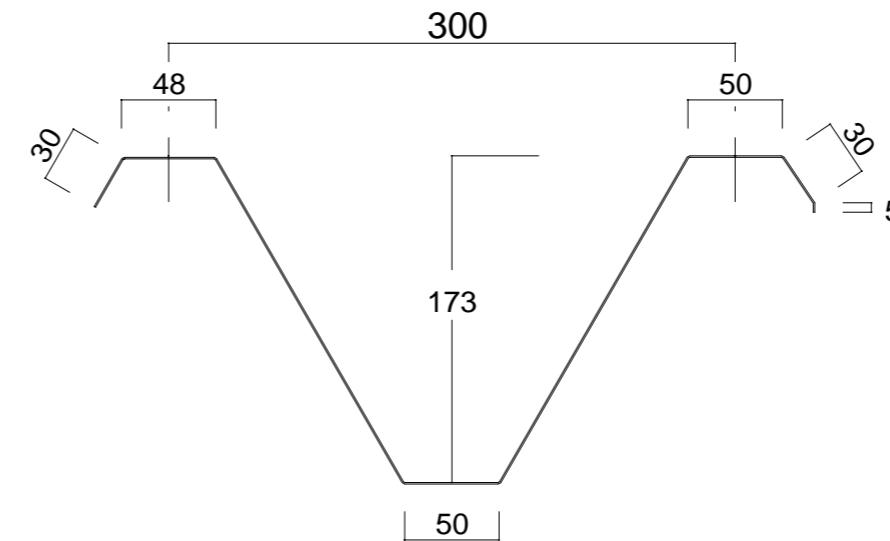


吊工法屋根仕様

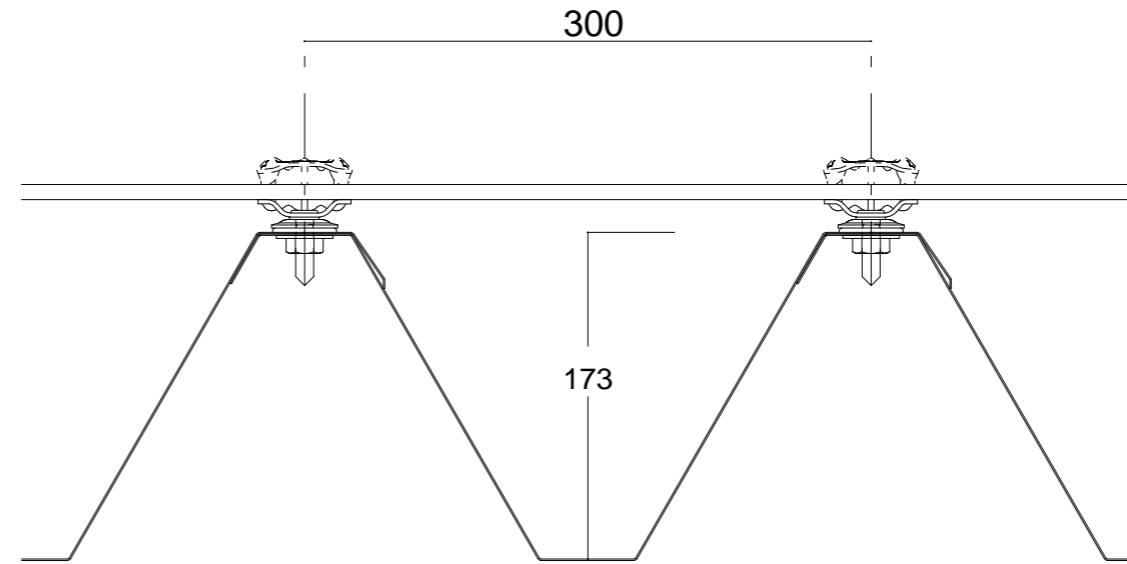

シートスタート
t = 3 . 2 mm × W 4 8 mm × L 6 3 mm
(フランジ t = 5 mm ~ 1 0 mm)

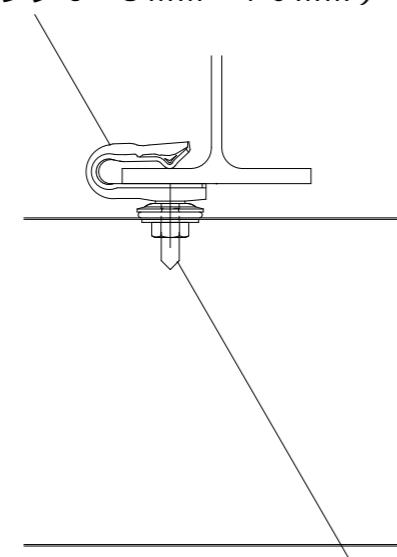

- 剣先ボルト3/8×35mm
- シボリ座金35 × 1.6mm
- 黒フェルト34 × 6.5mm
- 折板屋根材
- 平座金30 × 1.6mm
- ナット3/8-16山

 小池彌太郎商店 静岡県静岡市葵区薬師11番4 電話(054)263-2280(代表)	変更記事			受領 日附 年月日	設計者	日附 年月日	工事件名	設計番号 KR-S60-T1
	.	.	.					
	.	.	.					
				受領 日附 年月日	施工者	作図 年月日 MA 2025-07-14	図面名 コイケルーフ折板 KR S 60 断面図	縮尺 A1 - 1 / 2 A3 - 1 / 4
	.	.	.					
	.	.	.					