
製 品 名

Kウォール W315 (リブ無し、有り)


各種鋼板 0.27mm ~ 0.4mm

板幅 : 455mm

Kウォール (有効巾 315mm)

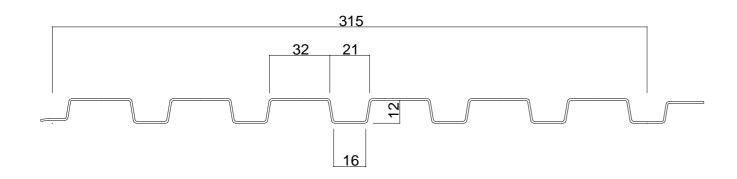

ファスナー類留付位置(参考)

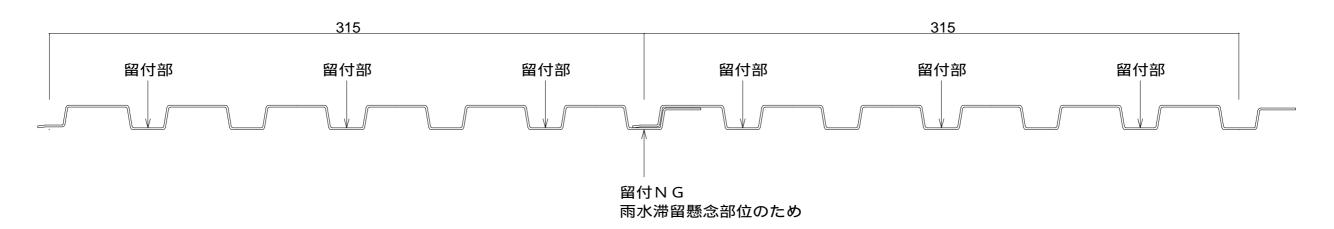

☑ 小 池 弥 太 郎 商 店	年月日	変	更	記	*	受領 日附 年 月 日	設計者	日附 年 月 日	工事件名	設計番号 HAN-KW-01
静岡県静岡市葵区薬師11番4						受領 日附 年 月 日	施工者	作図 年 月 日	図面名	縮尺Δ1-1/1
								MA 2025-07-14	K ウォール W 3 1 5 角波 断面図	A 1 - 1 / 1
電話(054)263-2280(代表)						1		MA 2025-07-14	1 7 7 1 3 1 3 7 1 M M M M M	A 3 - 1 / 2