





最大梁間：5000mm以下 下葺タイトフレーム $t = 2.3\text{mm}$ 以上

裏貼材：P・難燃化ポリエチレン樹脂フォーム（9mm以下）

貼付位置	(1)	(2)	(3)	(4)
上葺材	×	×	G・P	G・P
下葺材	×	G・P	×	G・P

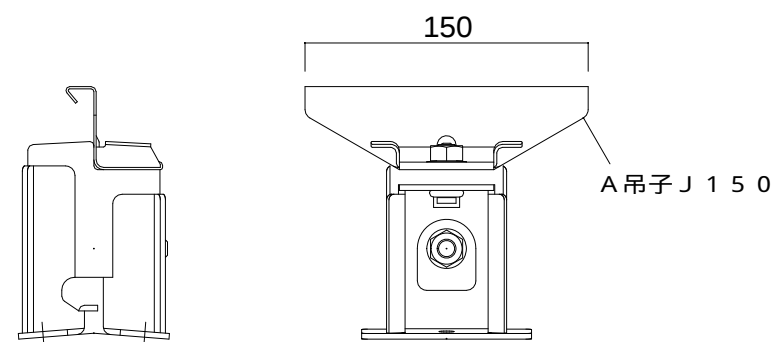

ダン吉HQ断热金具
(スライドダン吉HQ断热金具も可)

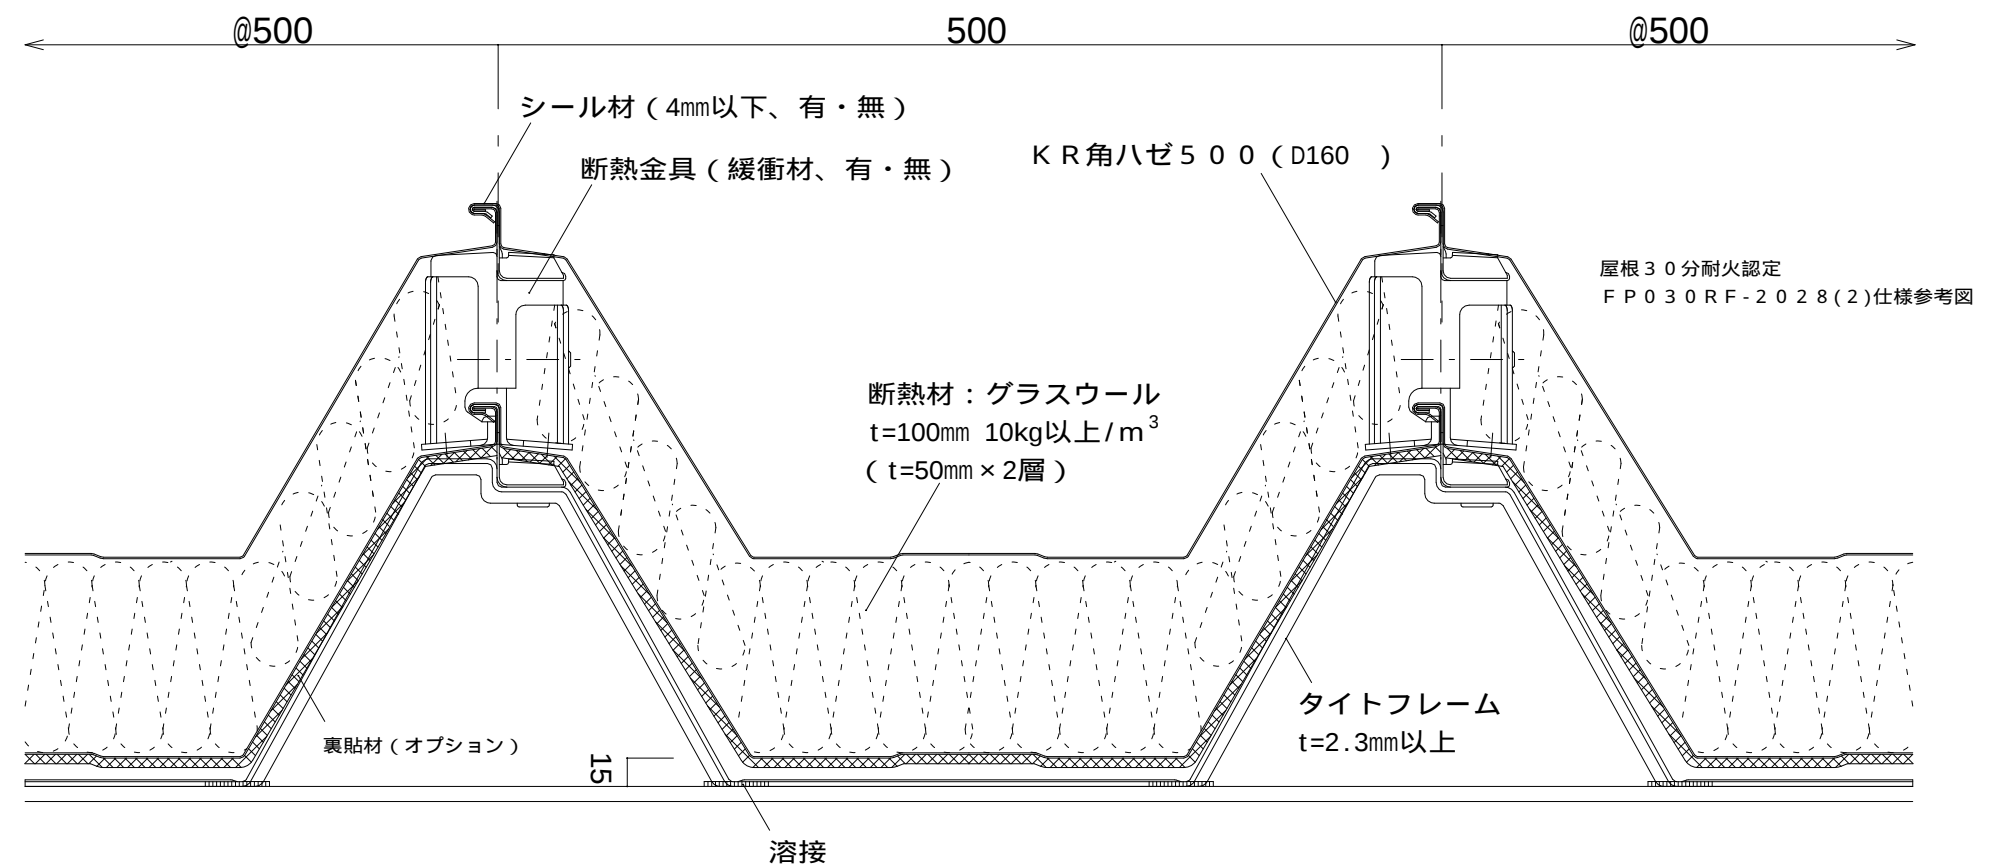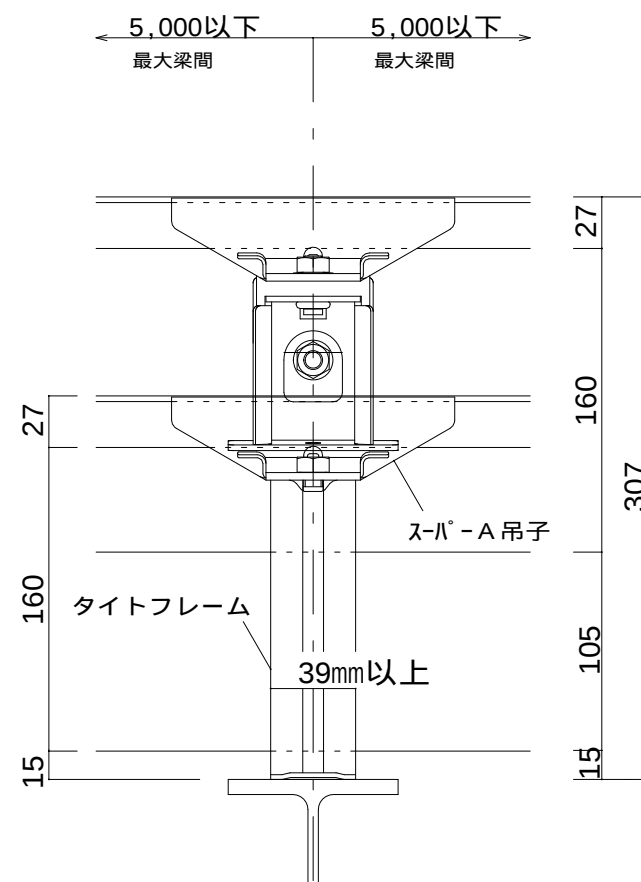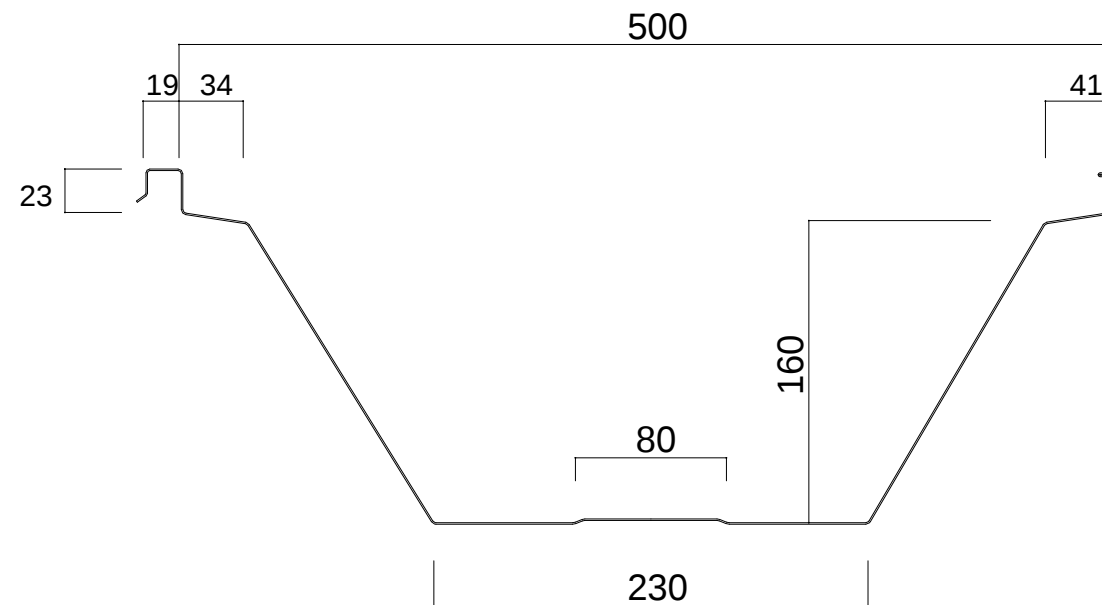

屋根 30分耐火認定 F P 0 3 0 R F - 1 7 9 9 - 3 (1) ~ (4) : 断熱亜鉛鉄板委員会((株) 小池弥太郎商店)

上葺材 : 0.8 ~ 1.2 mm + 下葺材 : 0.6 ~ 1.2 mm (フェライト系ステンレス可)


断熱材 : グラスウール t=100mm 又は t=50mm × 2層 10kg/m³ のみ

最大梁間 : 5 0 0 0 mm 以下 下葺タイトフレーム t = 2.3mm ~




裏貼材 : G ・ ガラス繊維シート断熱材 (5mm ~ 10mm)

裏貼材 : P ・ 無機質高充填フォームプラスチック (4mm ~ 10mm)

貼付位置	(1)	(2)	(3)	(4)
上葺材	×	×	G ・ P	G ・ P
下葺材	×	G ・ P	×	G ・ P

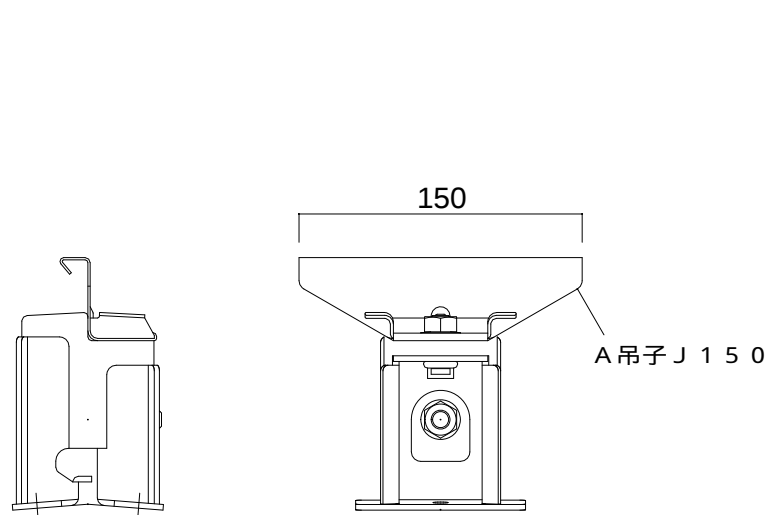

ダン吉HQ断熱金具
(スライドダン吉HQ断熱金具も可)

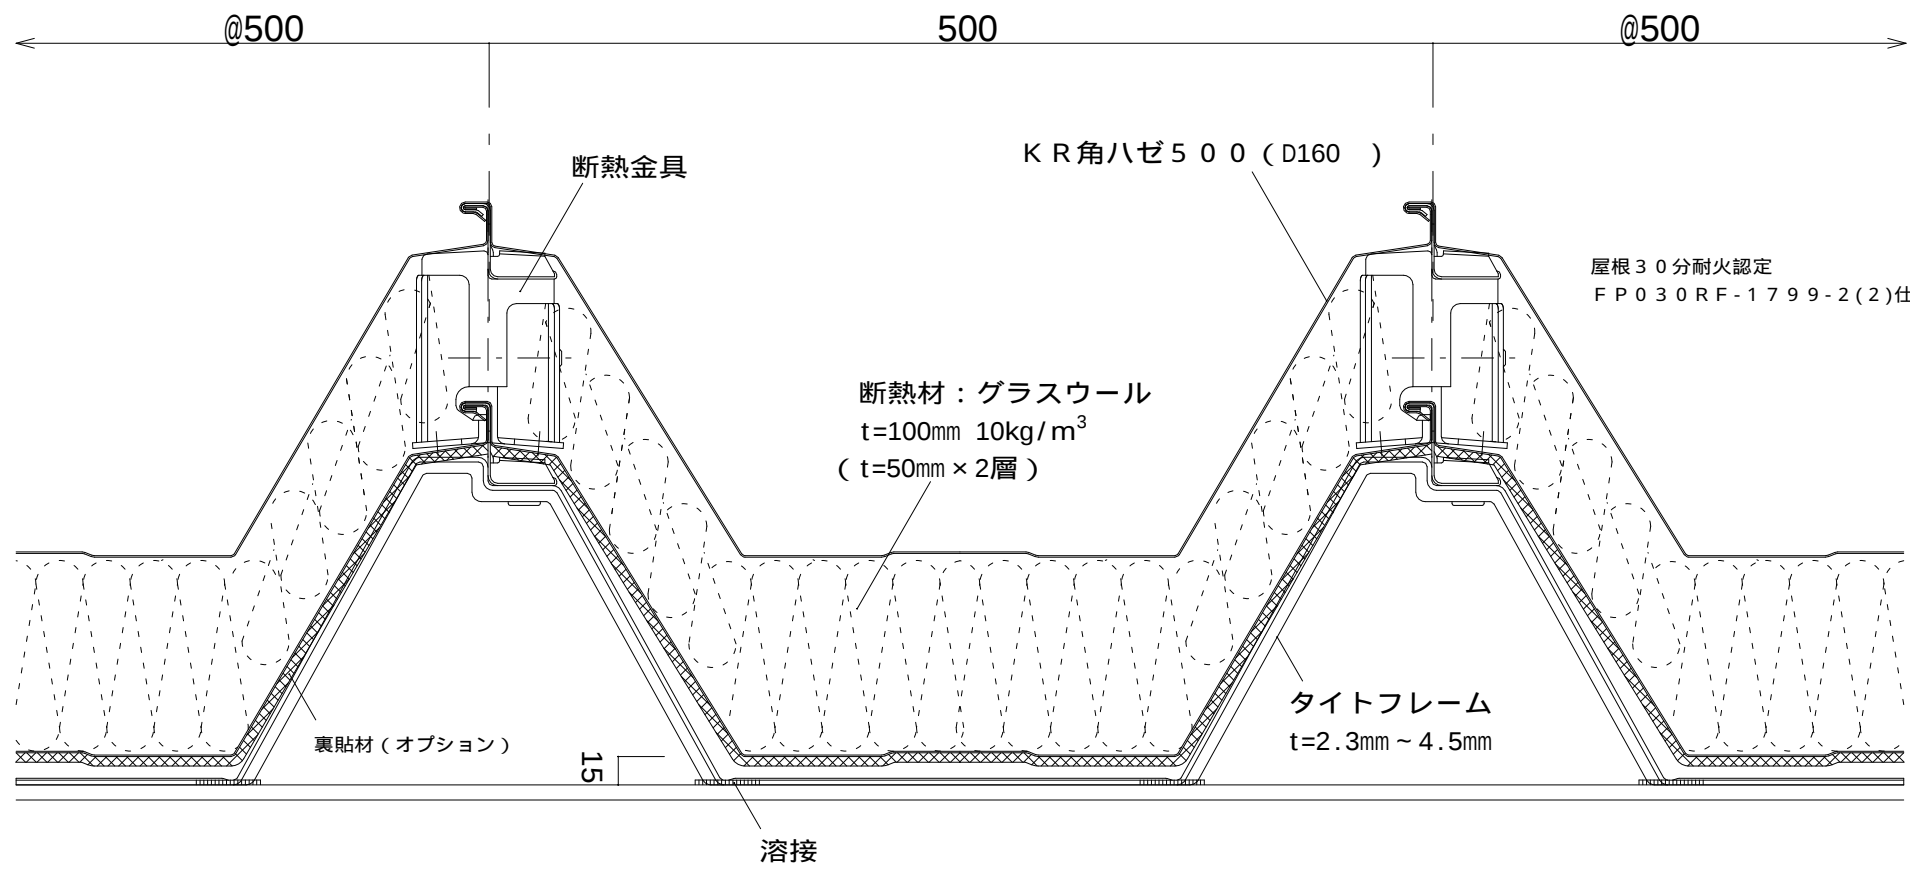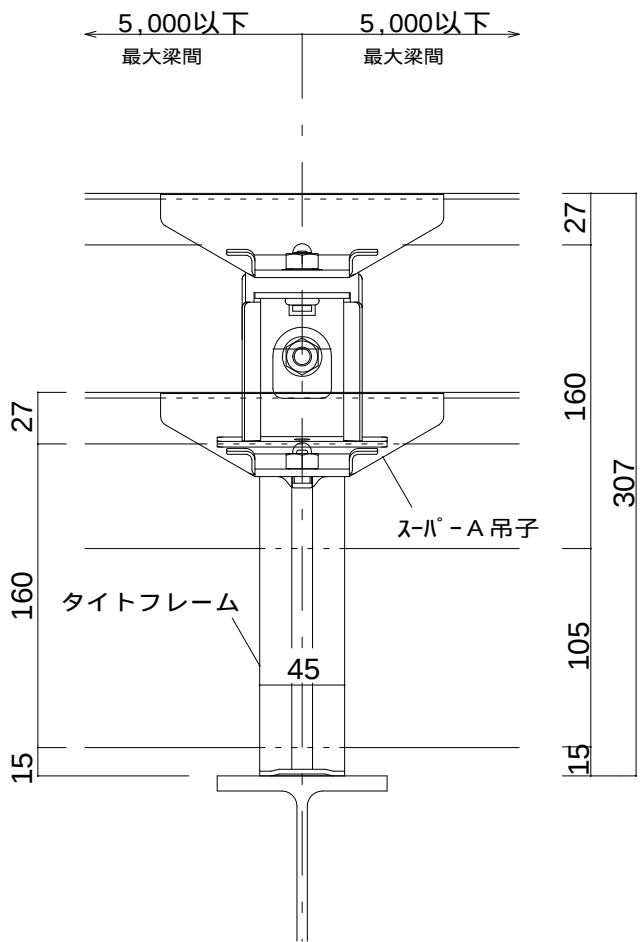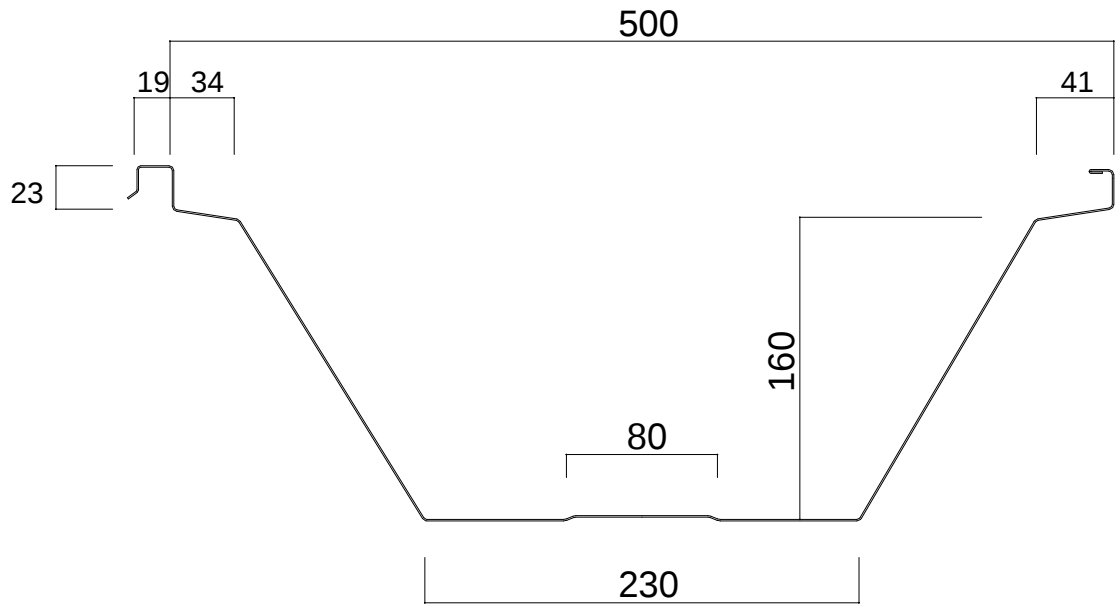

株式会社 小池弥太郎商店

静岡県静岡市葵区流通センター16番

電話 (0 5 4) 2 6 3 - 2 2 8 0 (代表)

年 月 日	変 更 記 事

受領 日附	年 月 日

設計者

日附	年 月 日

工事件名

設計番号

KR500W - 01

縮 尺 A 1 - 1 / 2

A 3 - 1 / 4

屋根 30分耐火認定 F P 0 3 0 R F - 1 8 7 9 - 3 (1) ~ (4) : 断熱亜鉛鉄板委員会((株) 小池弥太郎商店)

上葺材 : 0.8 ~ 1.2 mm + 下葺材 : 0.6 ~ 1.2 mm (フェライト系ステンレス可)


断熱材 : グラスウール t=100mm 又は t=50mm × 2層 16kg/m³ のみ

最大梁間 : 5 0 0 0 mm 以下 下葺タイトフレーム t = 2.3mm ~




裏貼材 : G ・ ガラス繊維シート断熱材 (5mm ~ 10mm)

裏貼材 : P ・ 無機質高充填フォームプラスチック (4mm ~ 10mm)

貼付位置	(1)	(2)	(3)	(4)
上葺材	×	×	G ・ P	G ・ P
下葺材	×	G ・ P	×	G ・ P

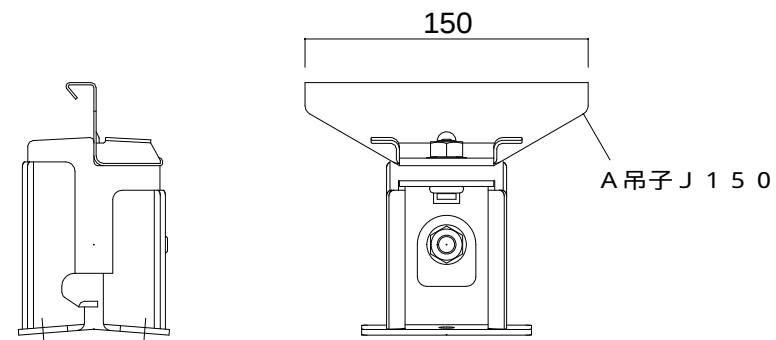

ダン吉HQ断熱金具
(スライドダン吉HQ断熱金具も可)

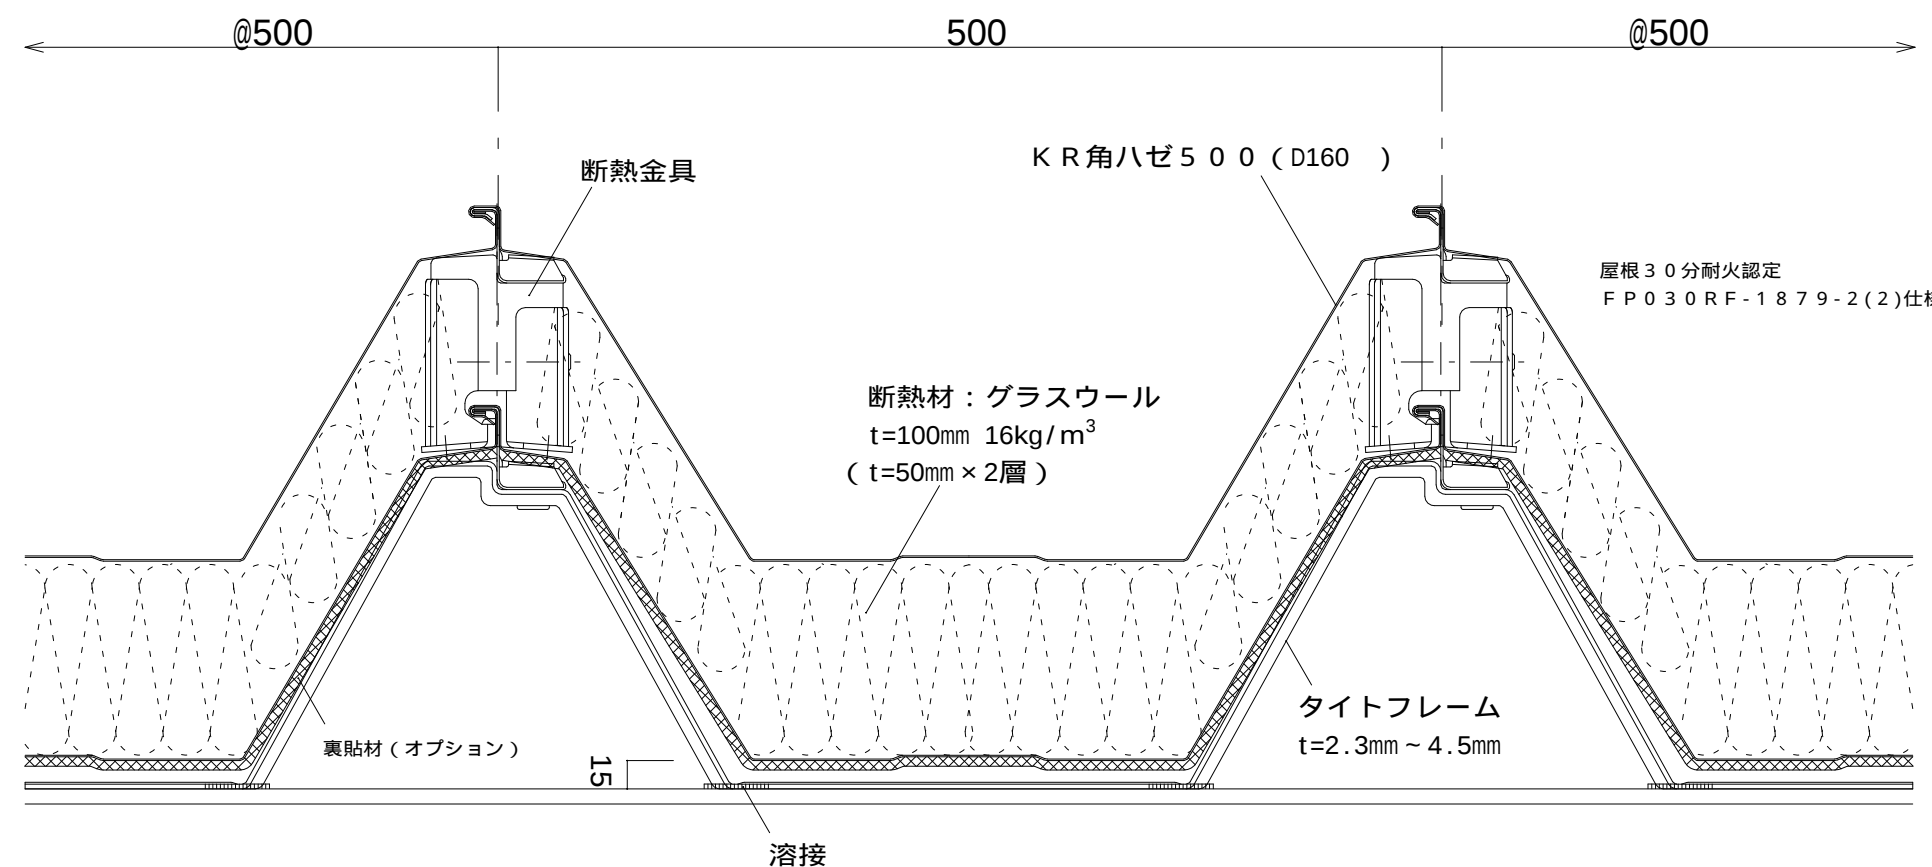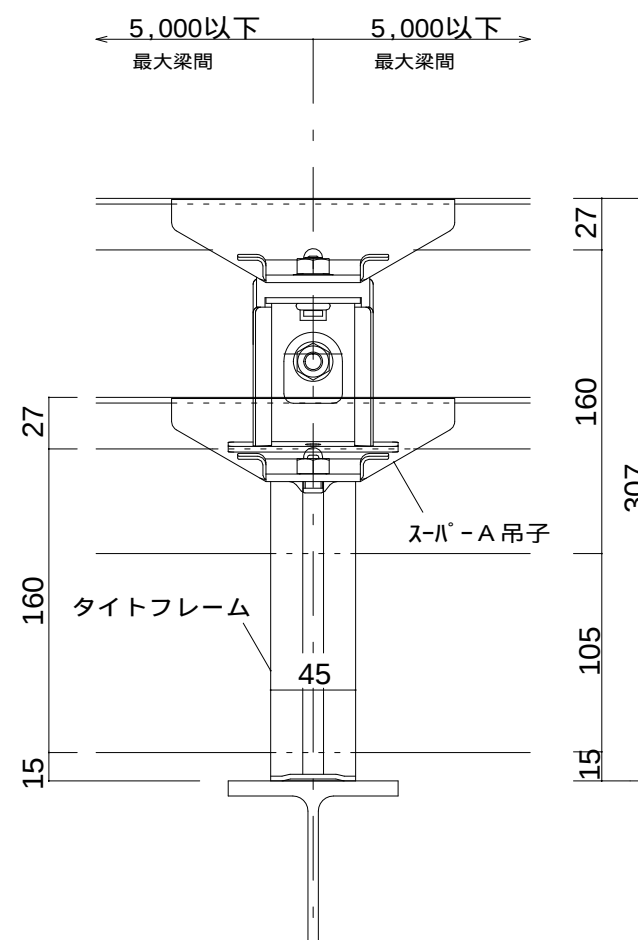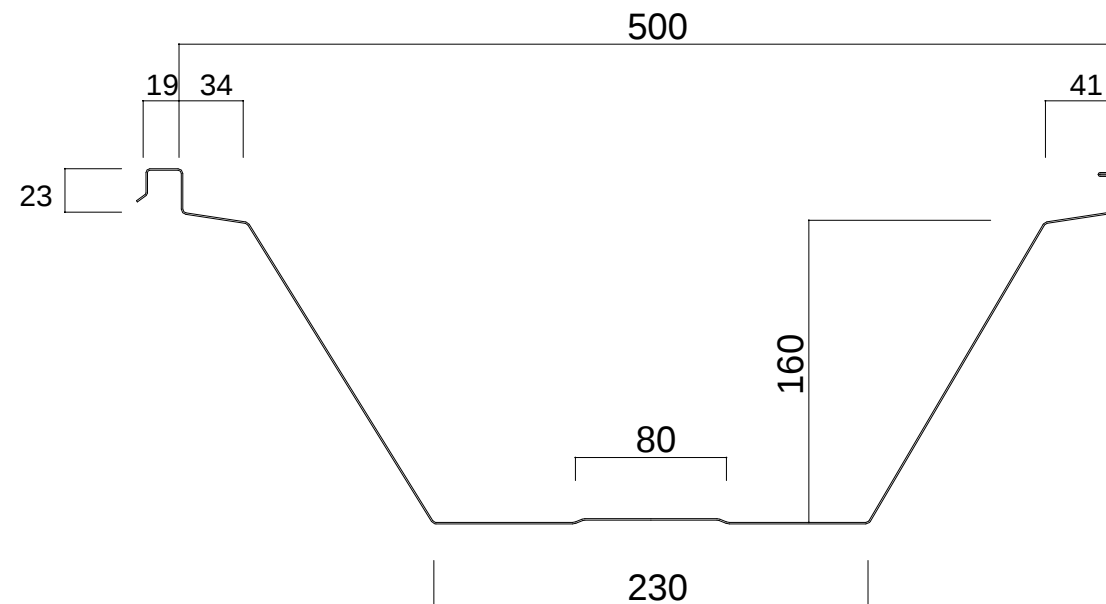

屋根 30分耐火認定
F P 0 3 0 R F - 1 8 7 9 - 2 (2) 仕様参考図

屋根 30 分耐火認定 F P 0 3 0 R F - 1 9 7 3 (1) ~ (4) : (株) サカタ製作所 (認定仕様確認の事)

上葺材 : 0 . 6 ~ 1 . 2 mm + 下葺材 : 0 . 6 ~ 1 . 2 mm (ステンレス材不可)


断熱材 : グラスウール t = 100mm 又は t = 50mm × 2 層 10kg / m ³ 以上 ~

最大梁間 : 5 0 0 0 mm 以下 下葺タイトフレーム t = 2.3mm ~ 3.2mm (サカタ製品限定)




裏貼材 : G ・ ガラス繊維シート断熱材 (10mm 以下 ・ 認定品種確認の事)

裏貼材 : P ・ 無機質高充填フォームプラスチック (9mm 以下 ・ 認定品種確認の事)

貼付位置	(1)	(2)	(3)	(4)
上葺材	×	G ・ P	×	G ・ P
下葺材	×	×	G ・ P	G ・ P

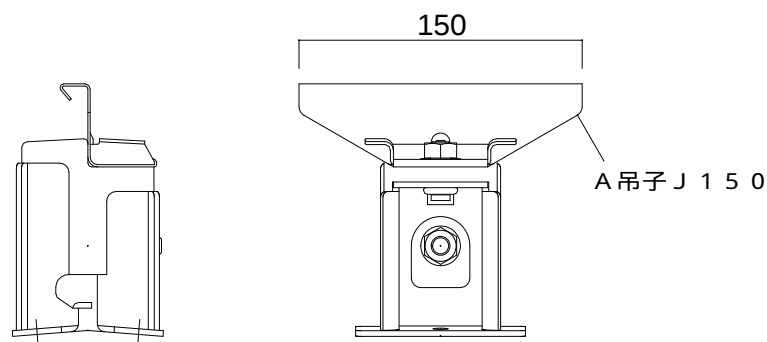

ダン吉 H Q 断熱金具
(スライドダン吉 H Q 断熱金具も可)
(断熱金具類部材はサカタ製品限定)

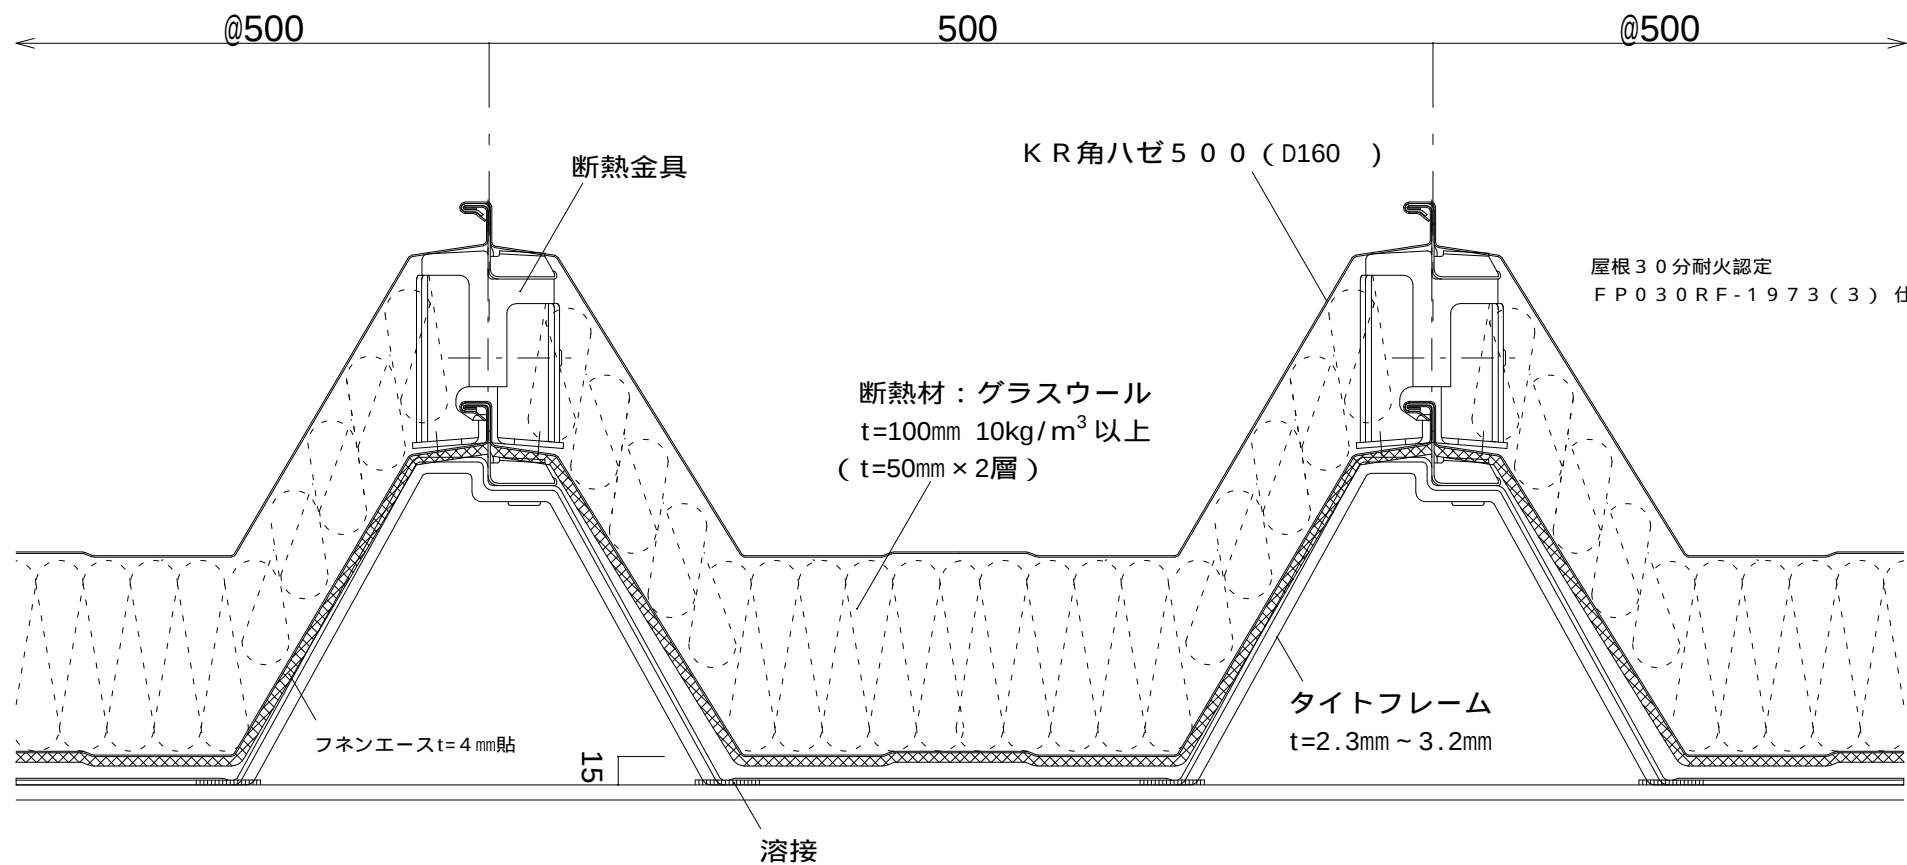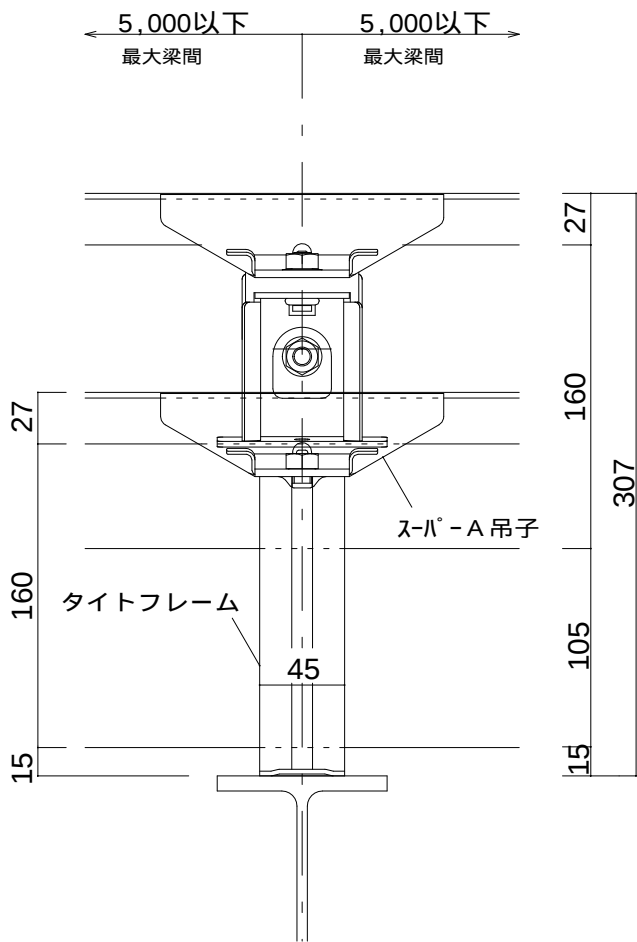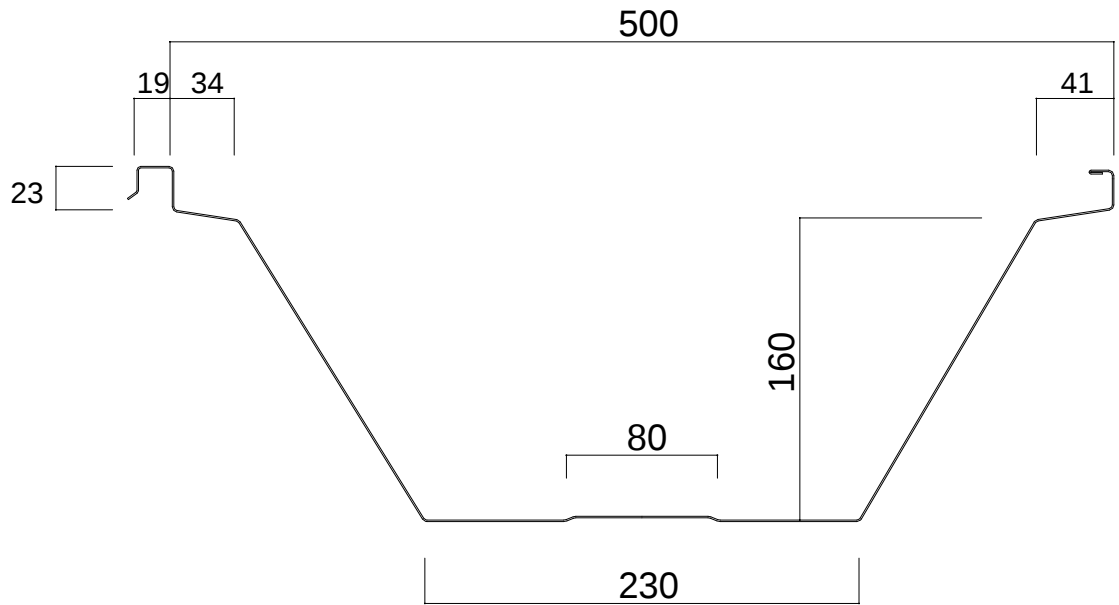

屋根 30 分耐火認定
F P 0 3 0 R F - 1 9 7 3 (3) 仕様参考図