


ニスクルーフ L 145 軒先詳細図


参考図

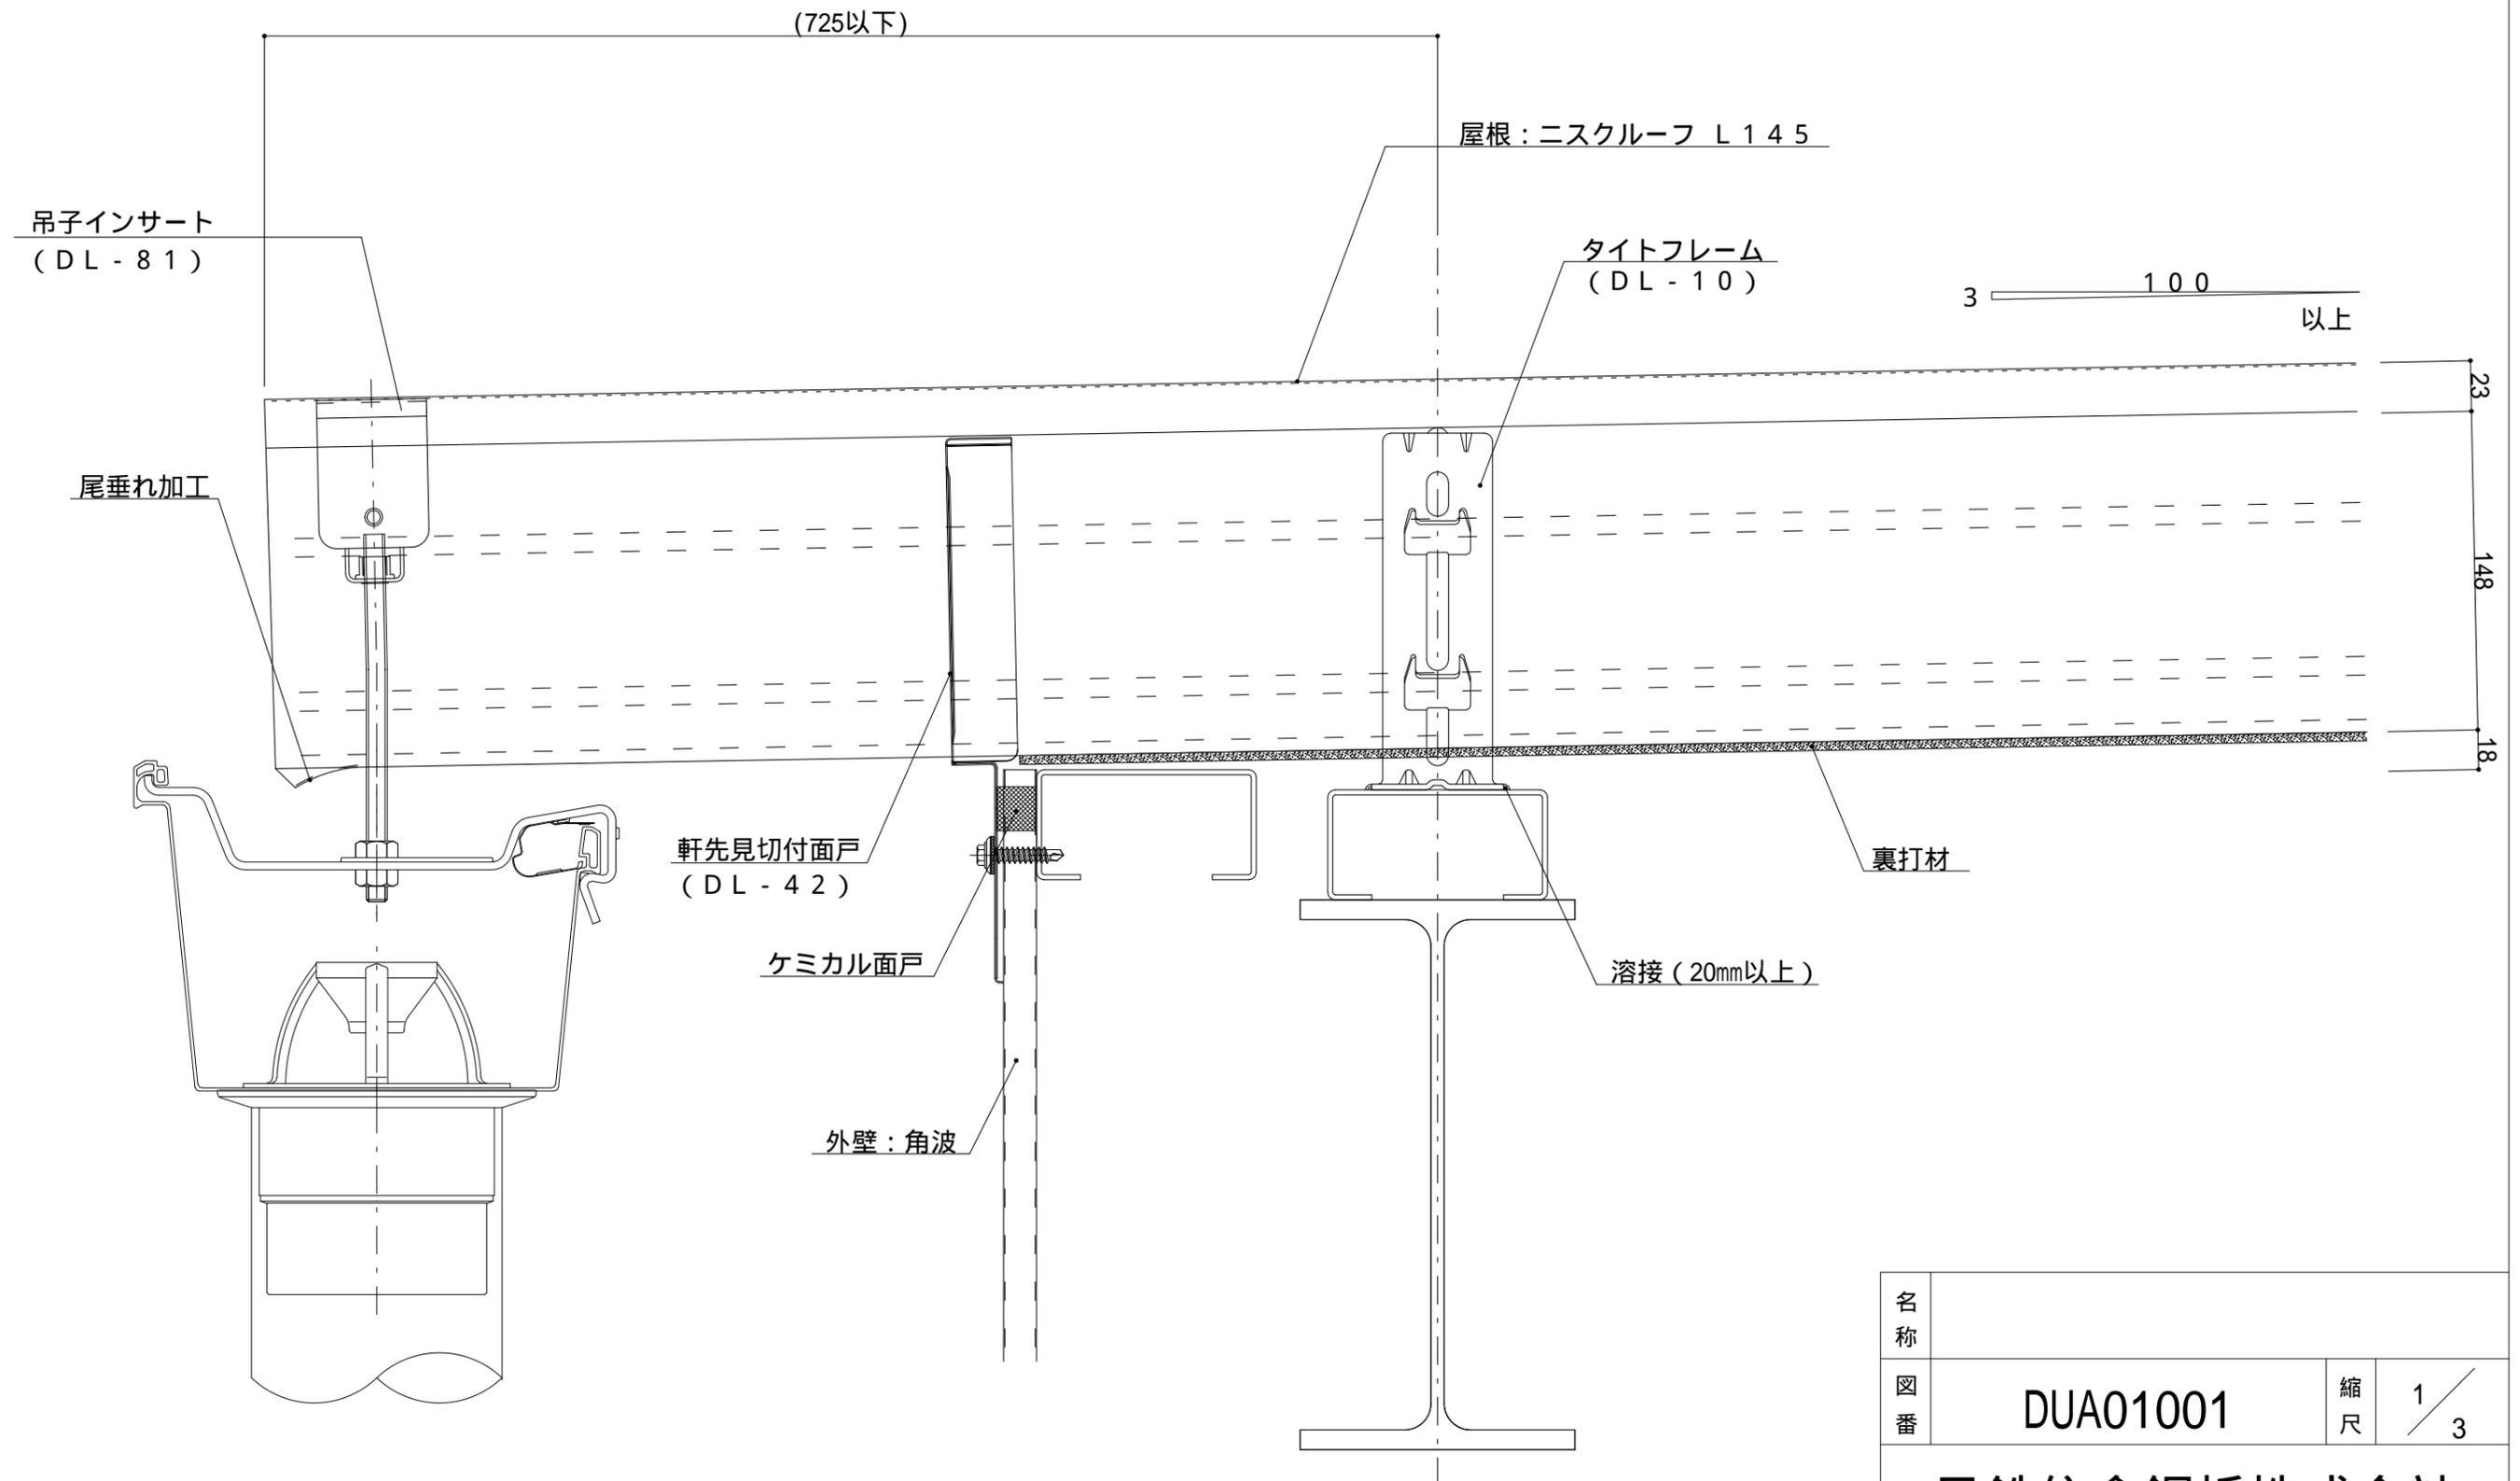

名称			
図番	DUA01001	縮尺	1/3
日鉄住金鋼板株式会社			

ニスクルーフ L145 軒先詳細図 (外壁ALC)


参考図

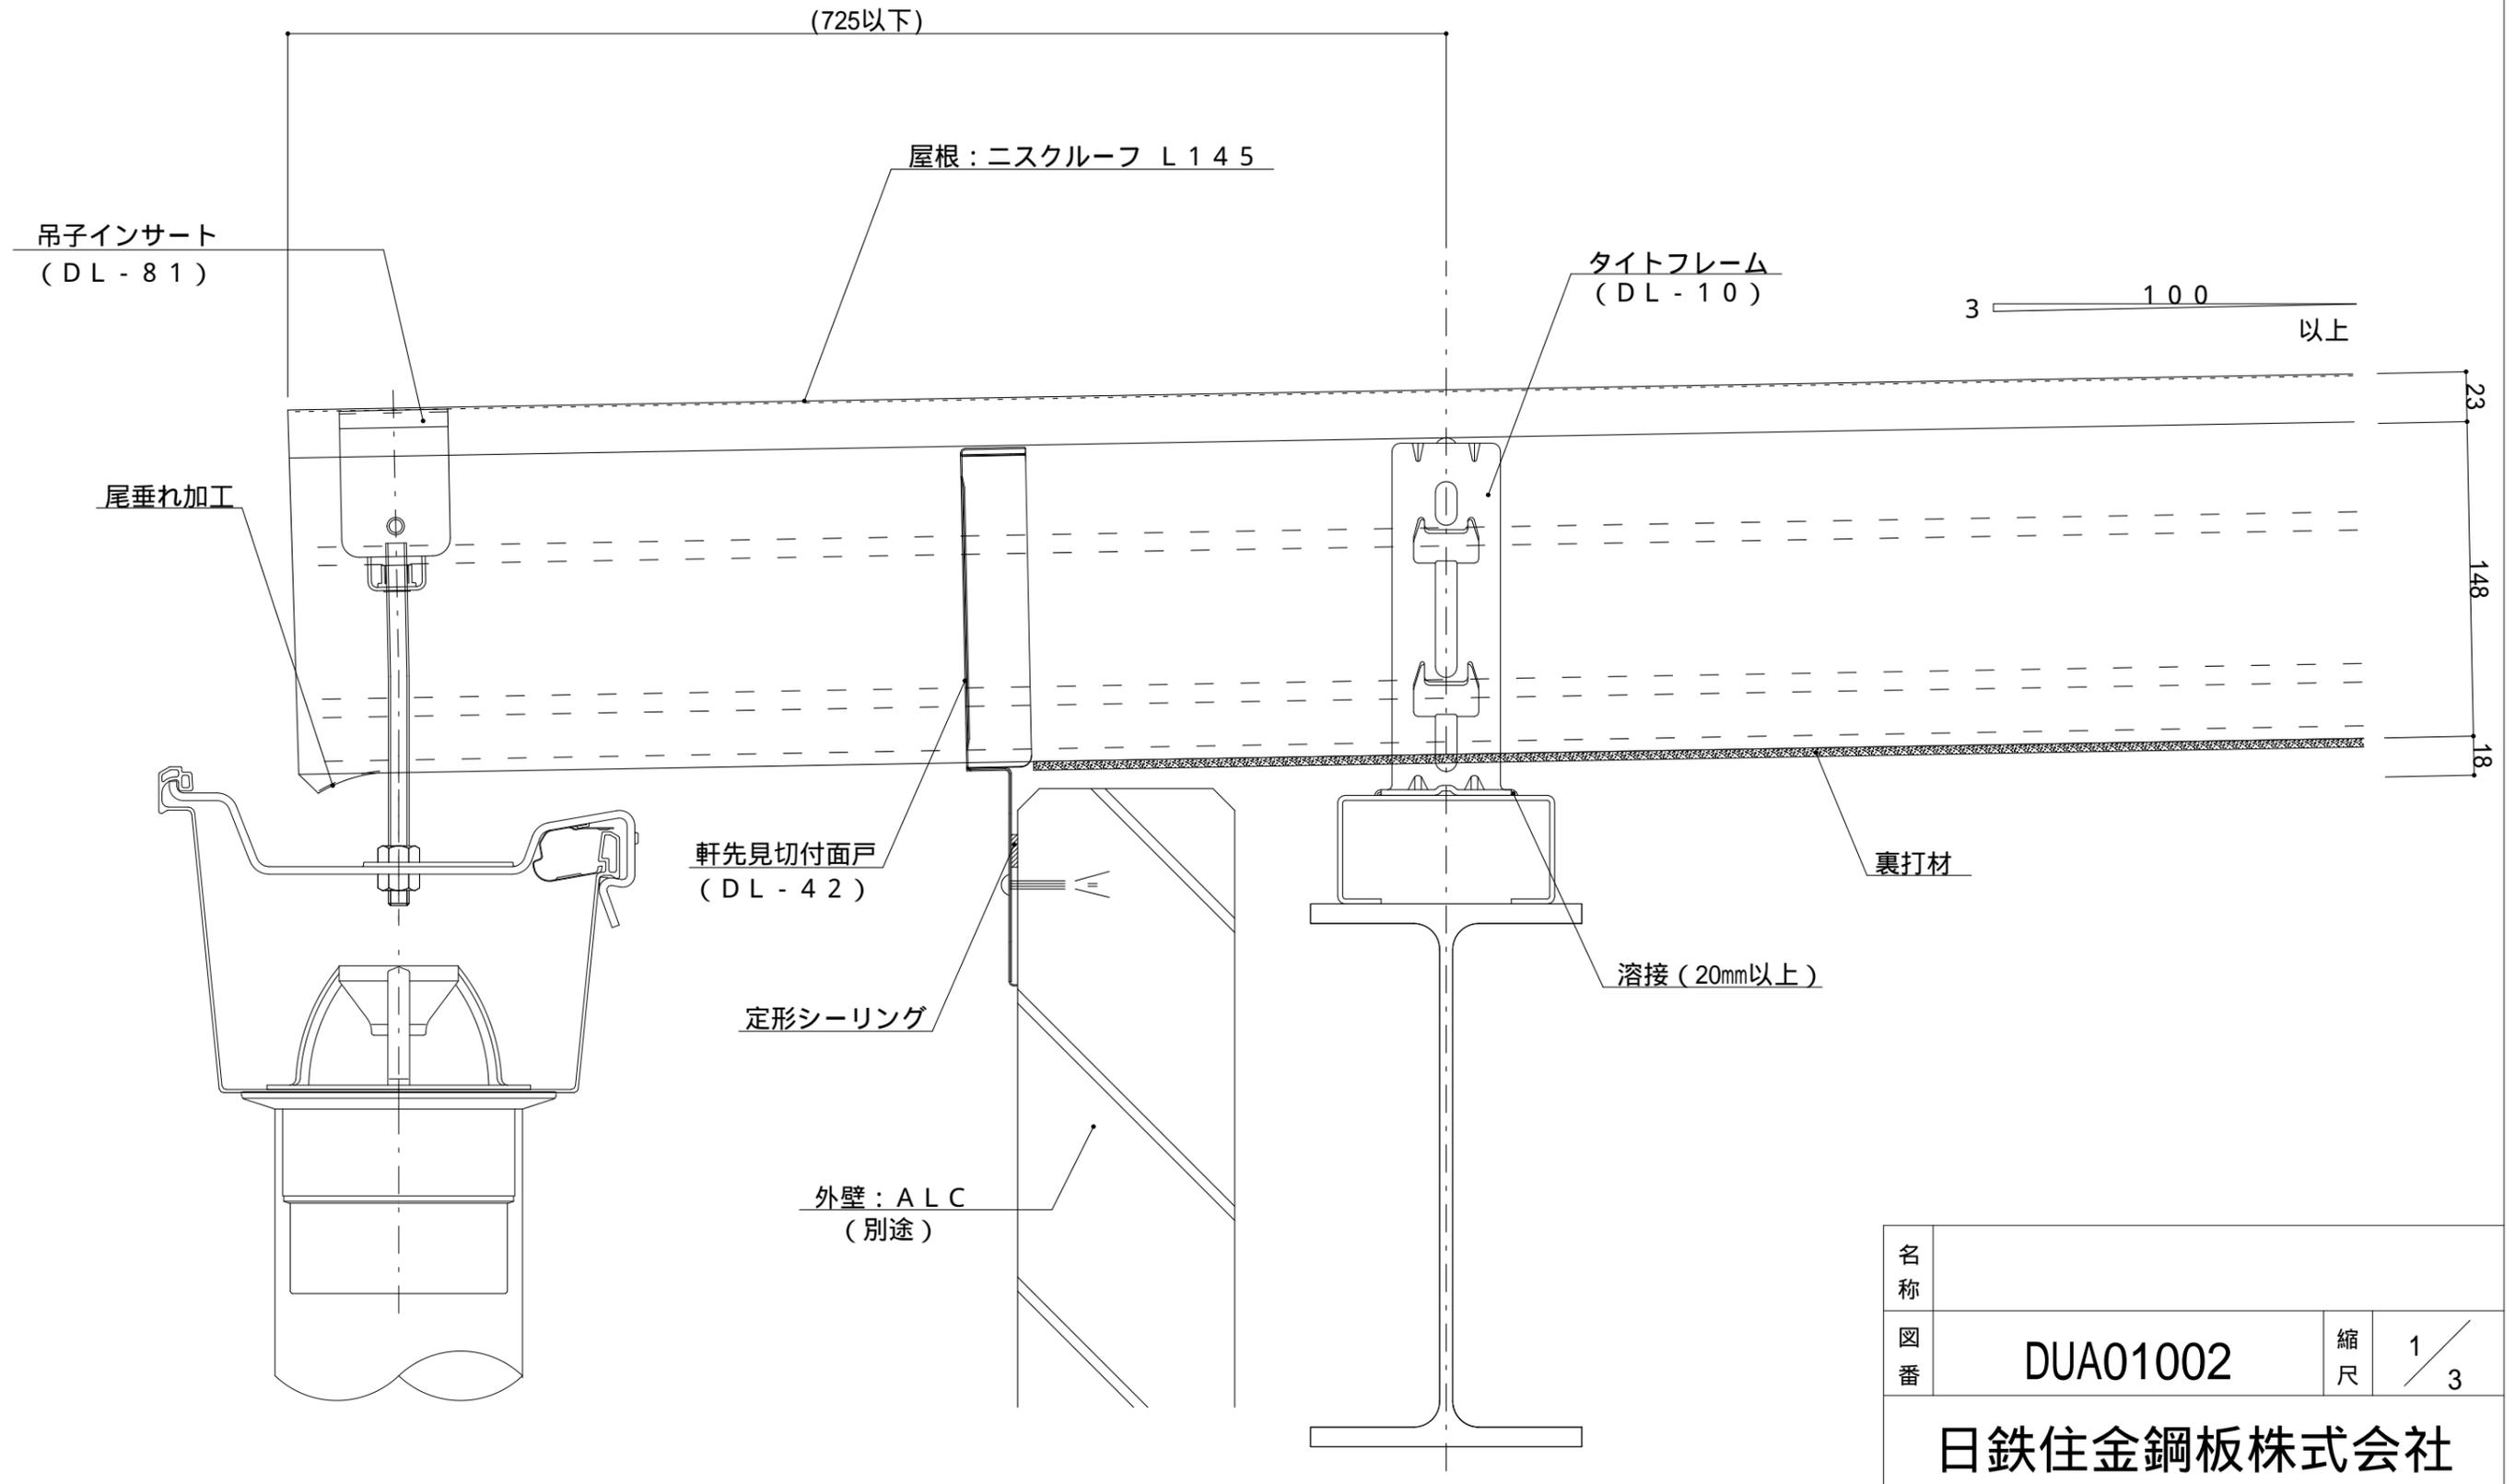

名称			
図番	DUA01002	縮尺	1/3
日鉄住金鋼板株式会社			

ニスクルーフ L145 パラペット取合（水下）詳細図


参考図

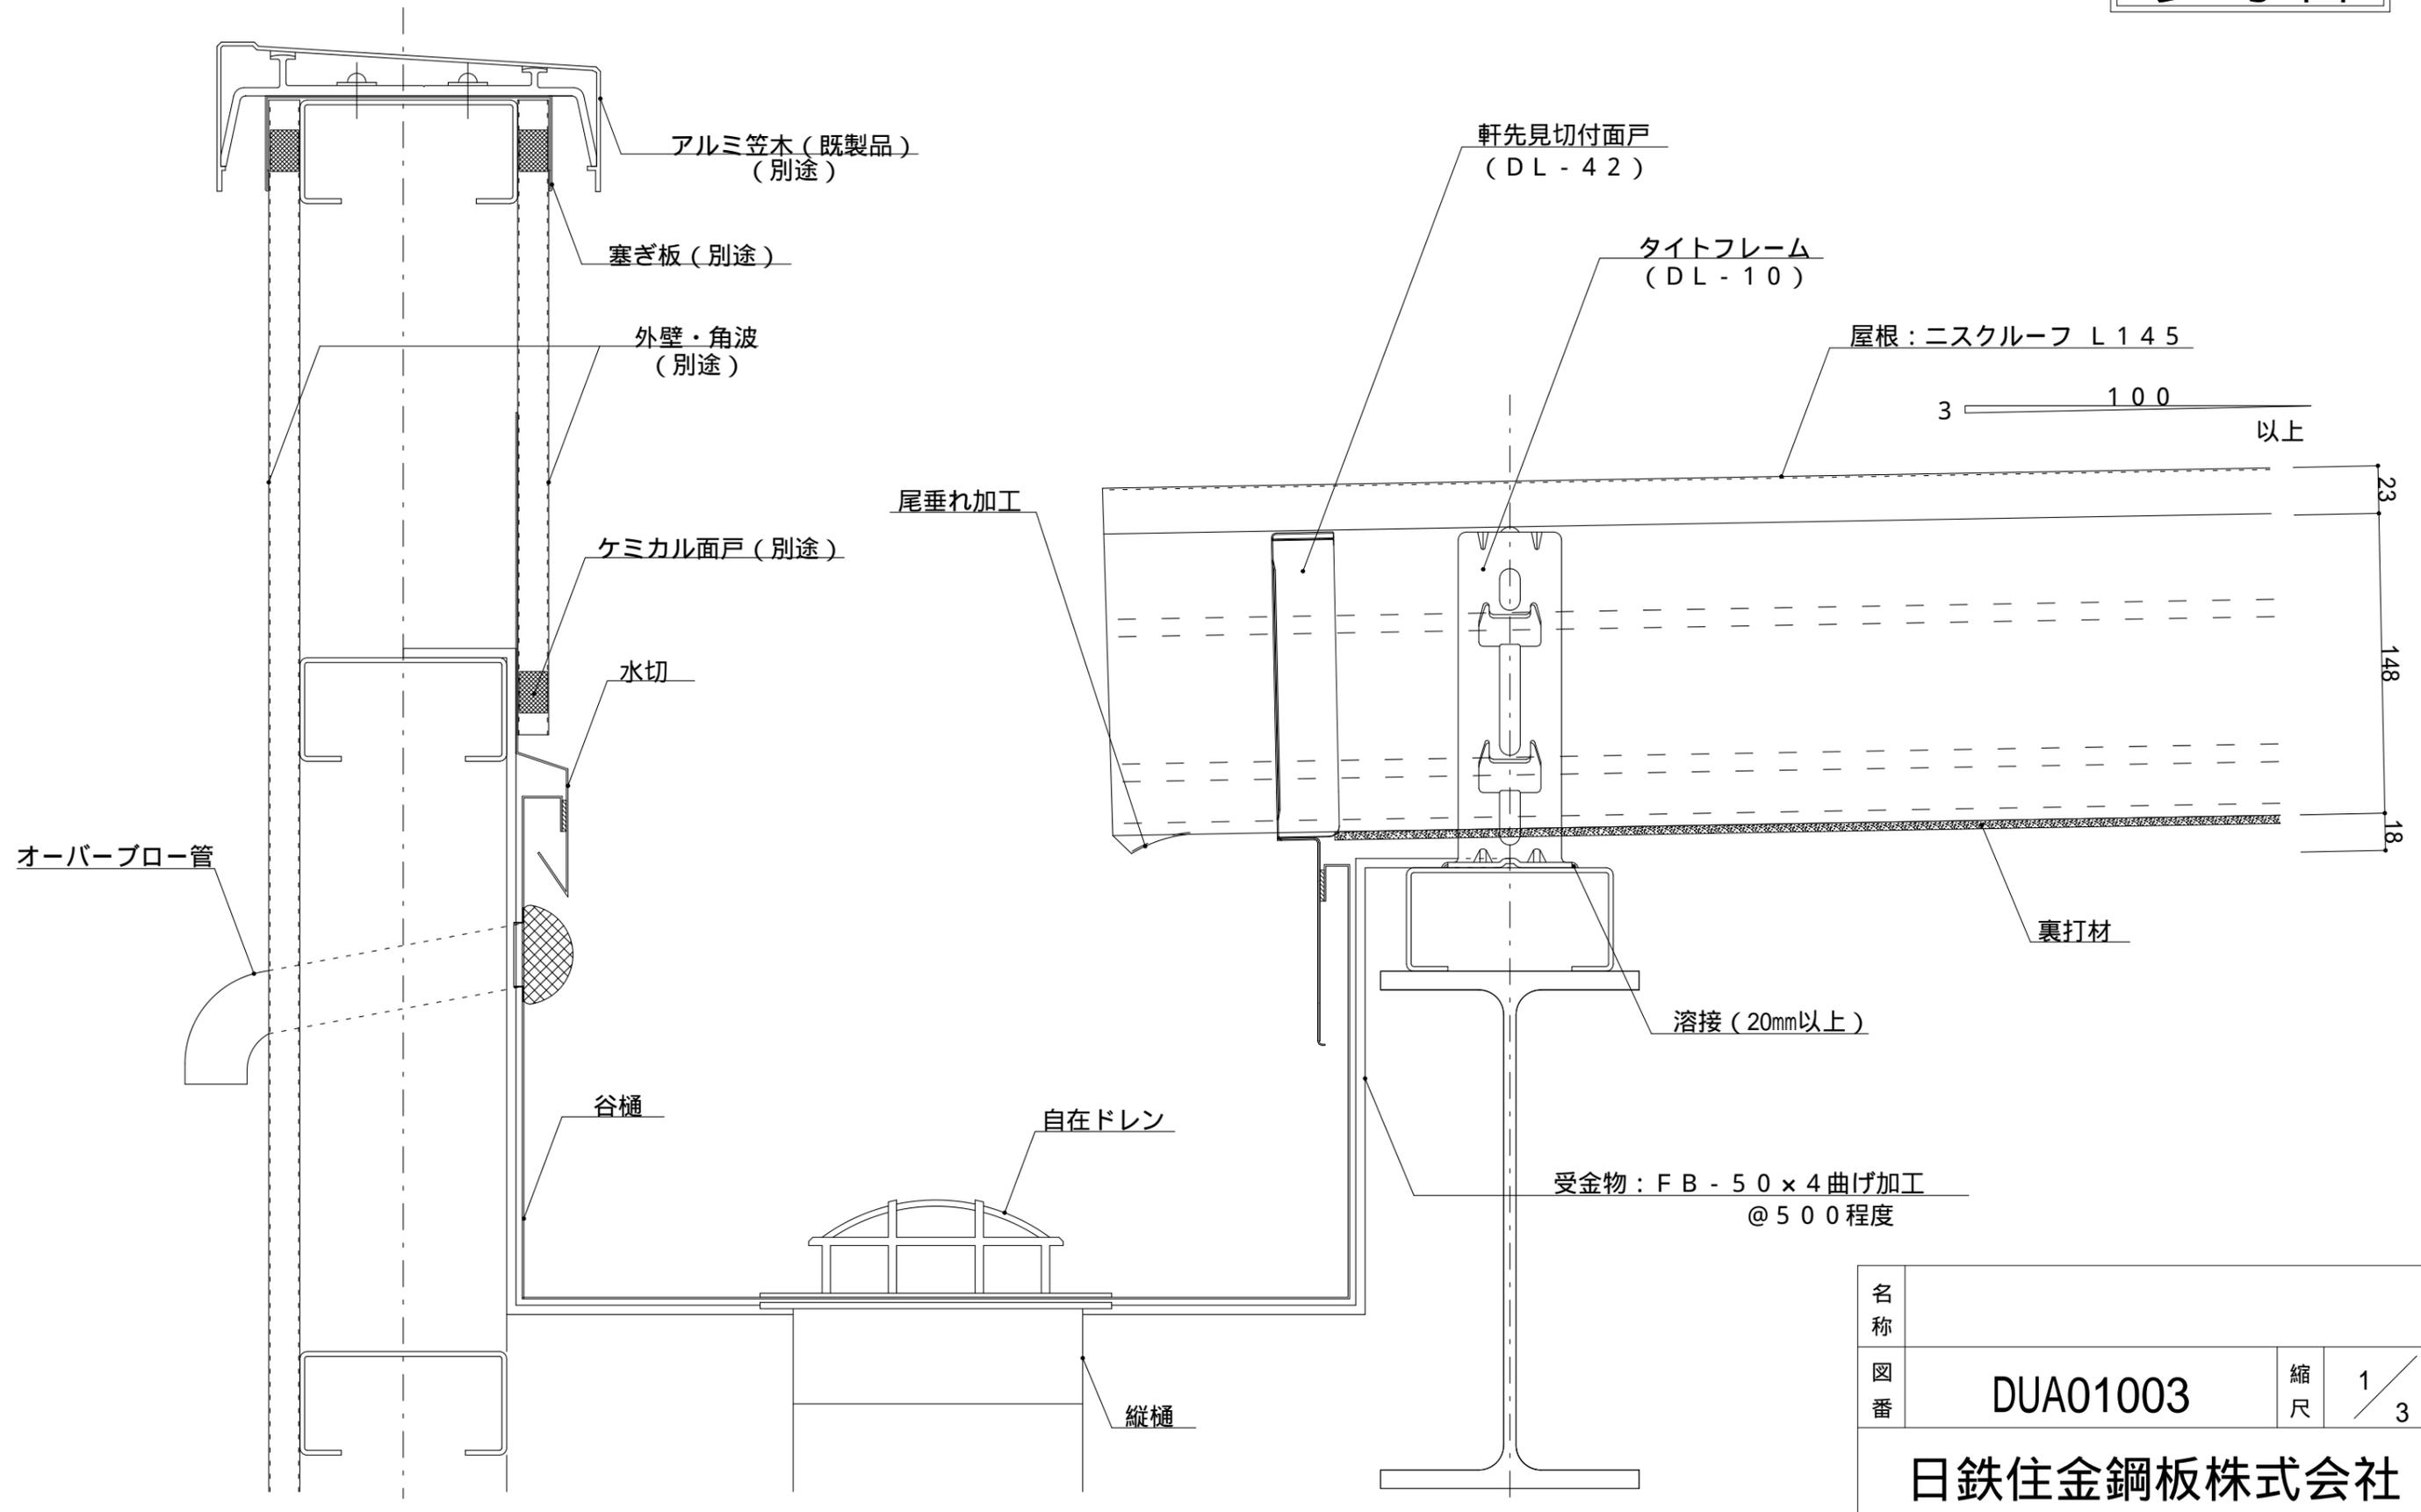

名称			
図番	DUA01003	縮尺	1/3
日鉄住金鋼板株式会社			

ニスクルーフ L145 鼻かくし(軒先)詳細図


参考図

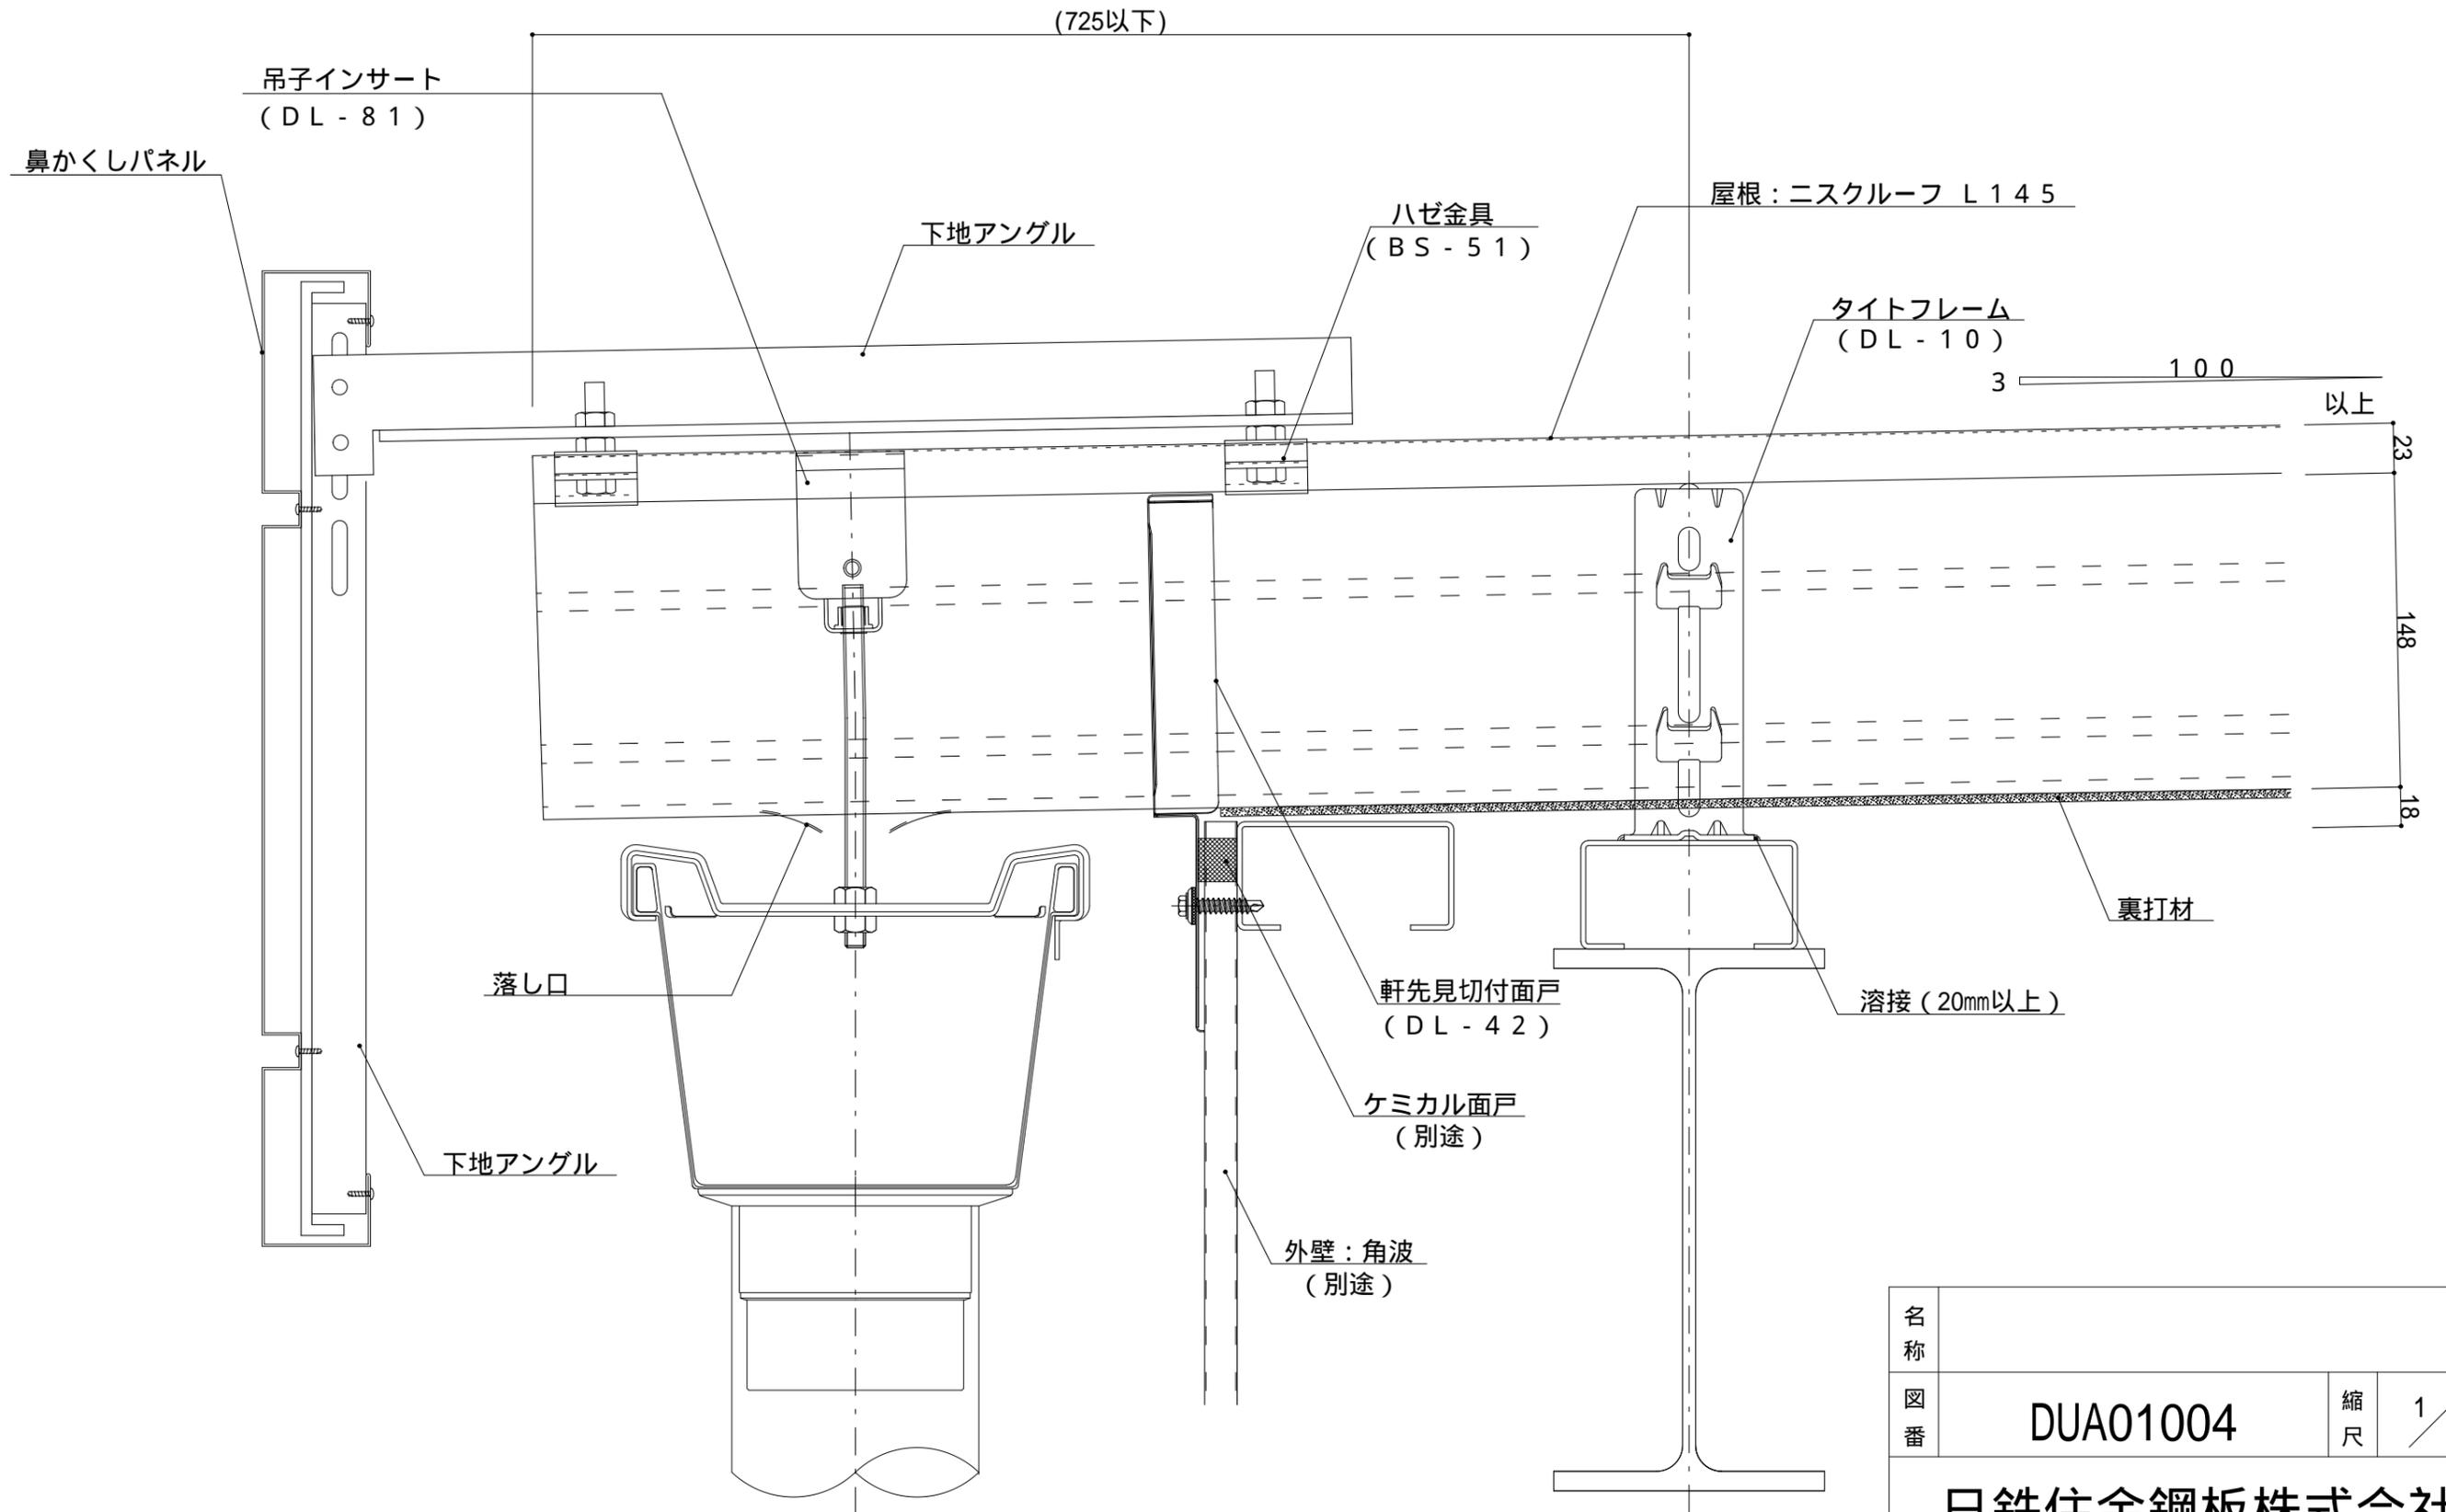

名称			
図番	DUA01004	縮尺	1/3
日鉄住金鋼板株式会社			

ニスクルーフ L145 大型軒樋取合（水下）詳細図


参考図

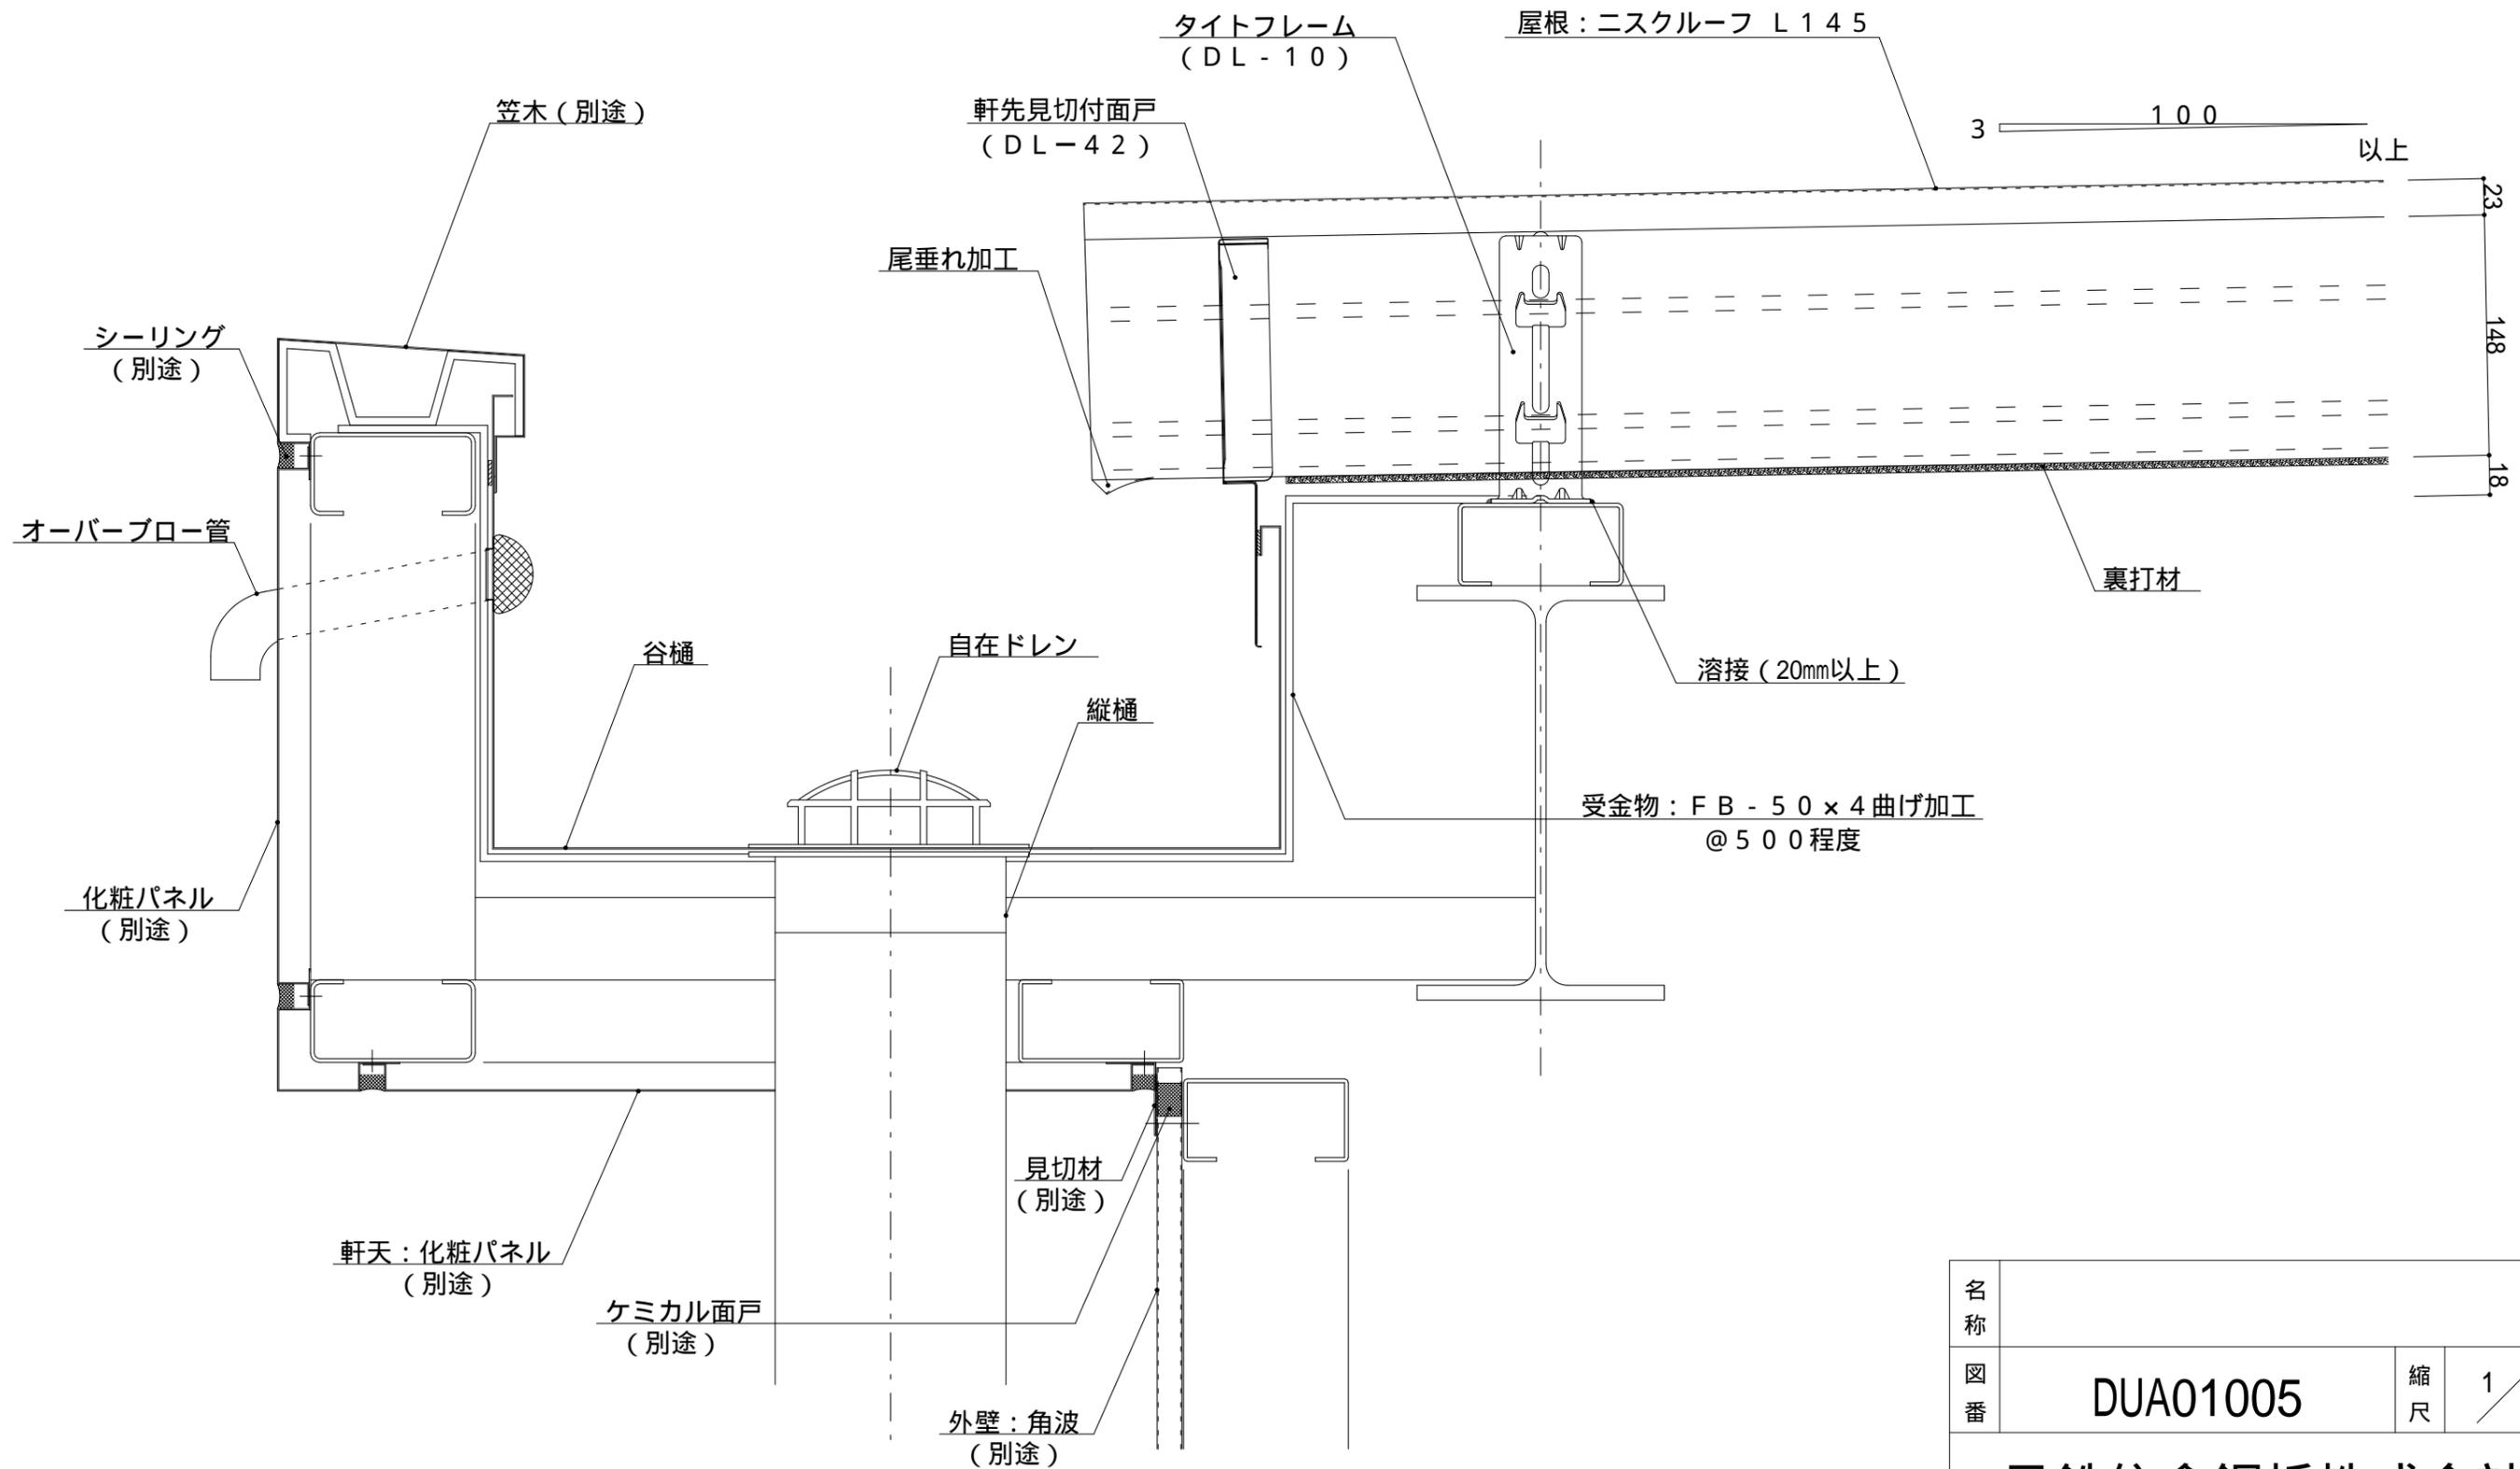

名称			
図番	DUA01005	縮尺	1/4
日鉄住金鋼板株式会社			

ニスクルーフ L145 ケラバ詳細図


参考図

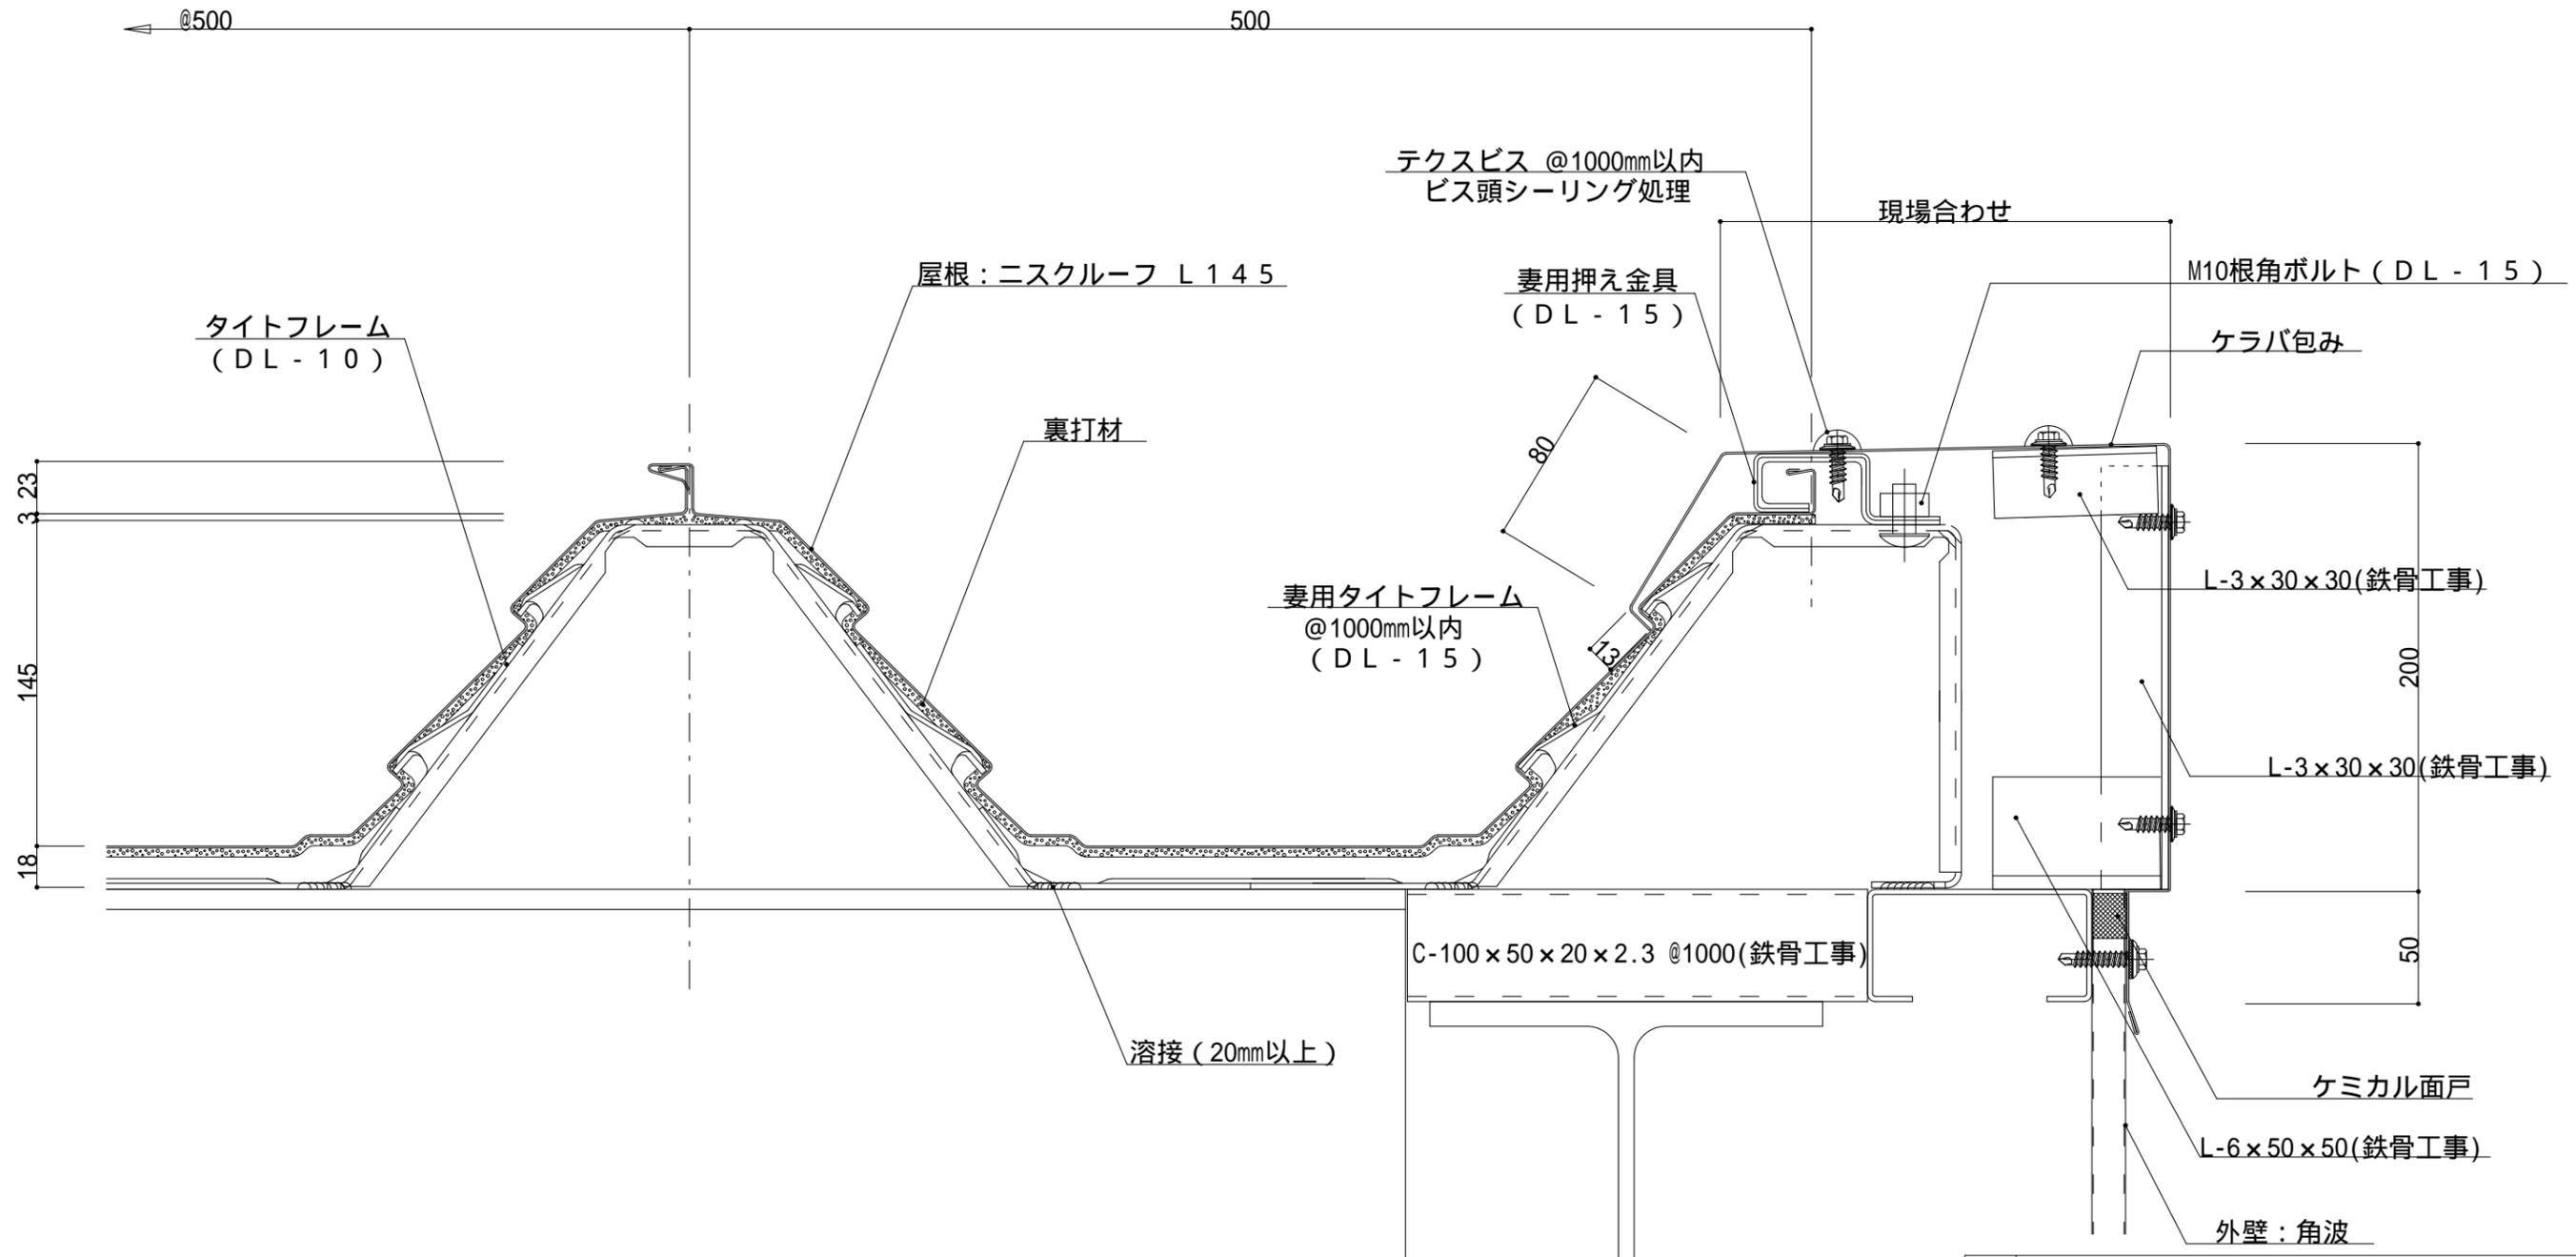

名称			
図番	DUA02001	縮尺	1/3
日鉄住金鋼板株式会社			

ニスクルーフ L145 ケラバ詳細図 (外壁 ALC)


参考図

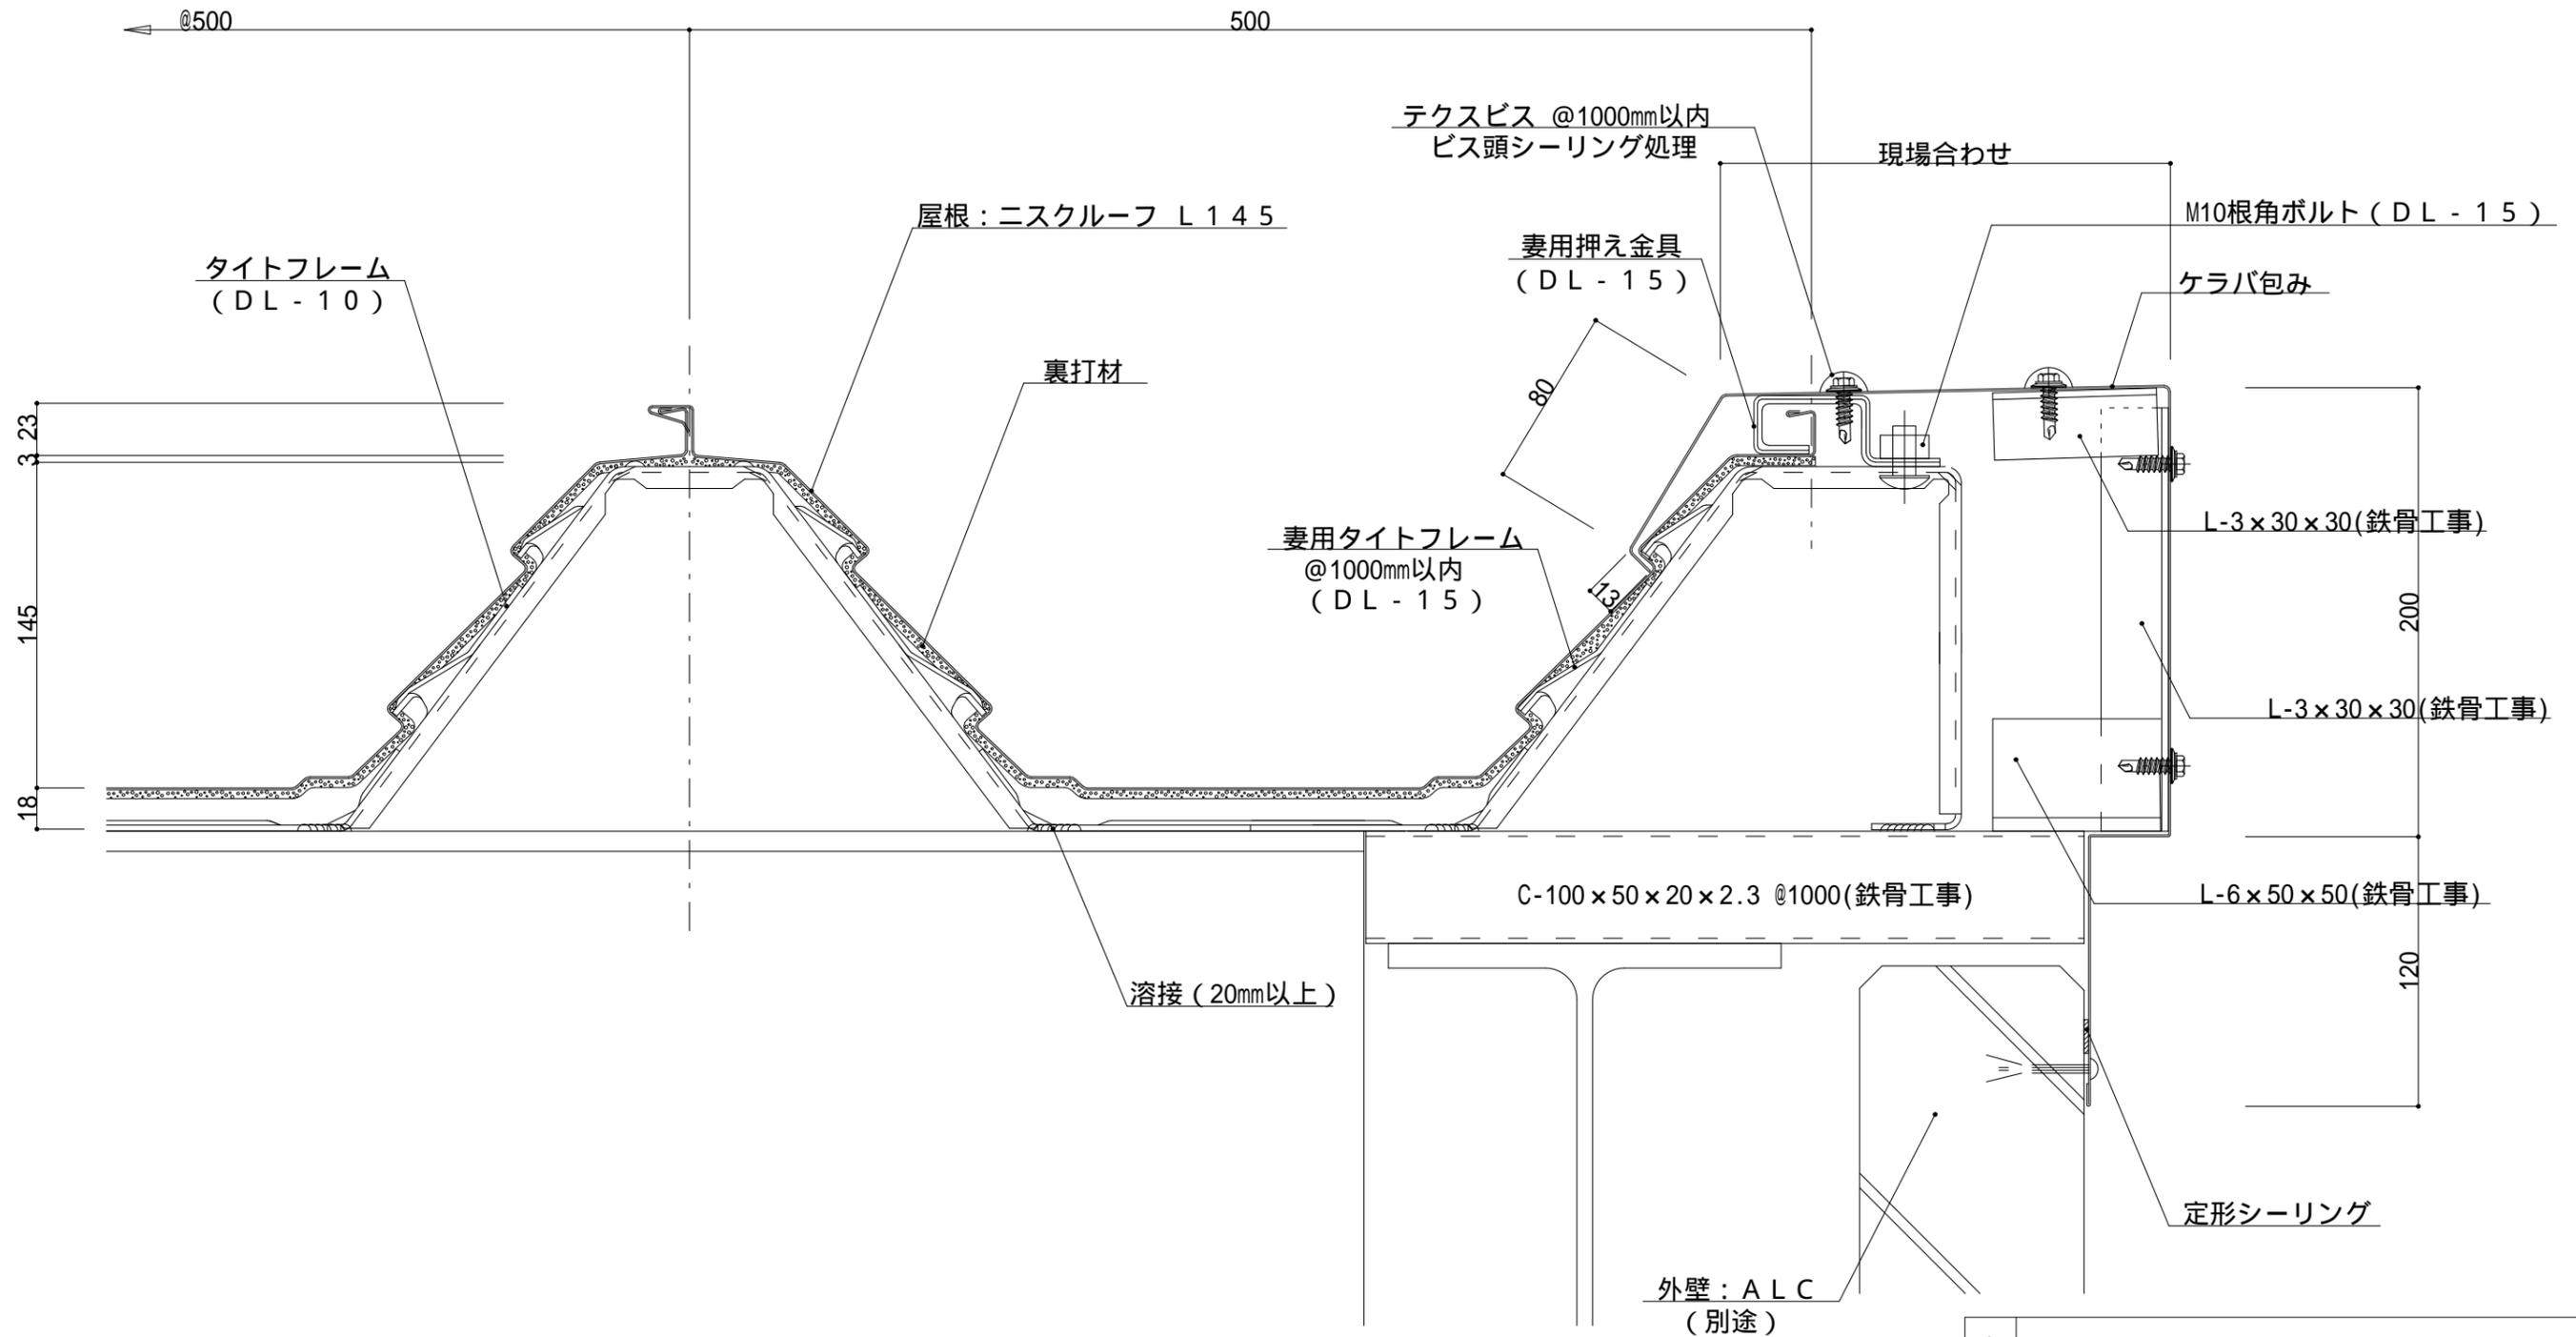

名称			
図番	DUA02002	縮尺	1/3
日鉄住金鋼板株式会社			

ニスクルーフ L145 鼻かくし(ケラバ部) 詳細図


参考図

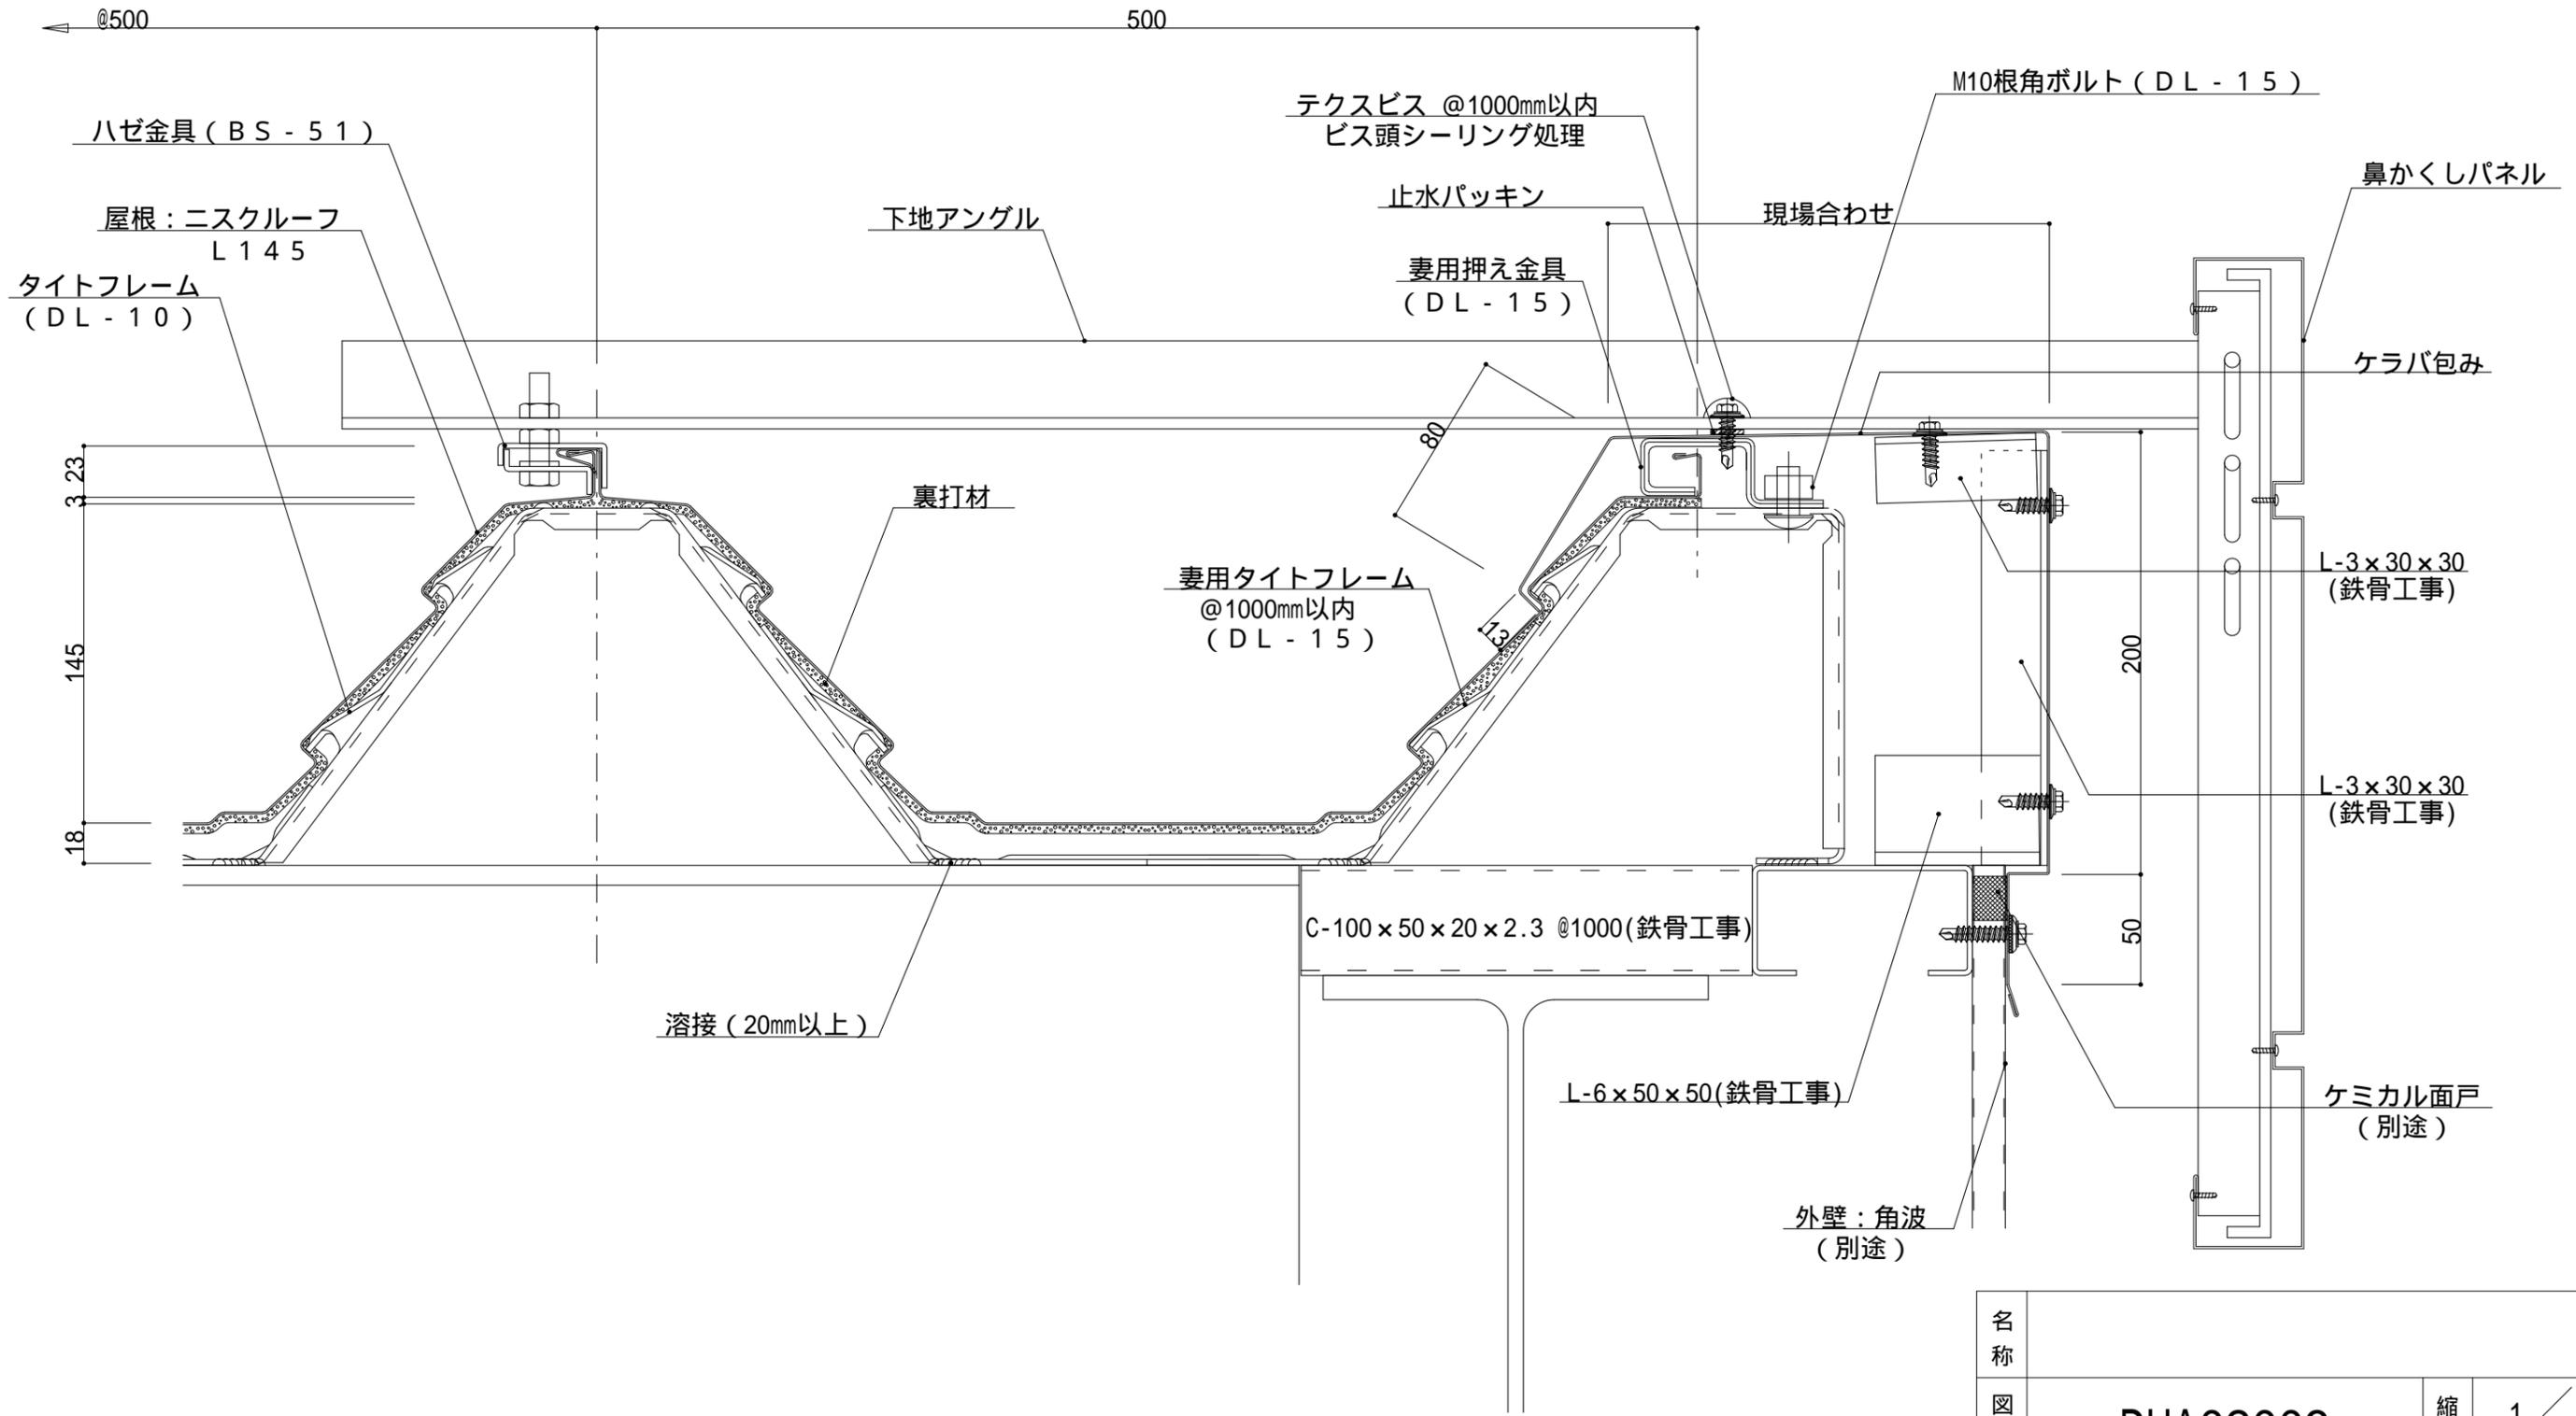

名称			
図番	DUA02003	縮尺	1/3
日鉄住金鋼板株式会社			

ニスクルーフ L145 棟詳細図

参考図

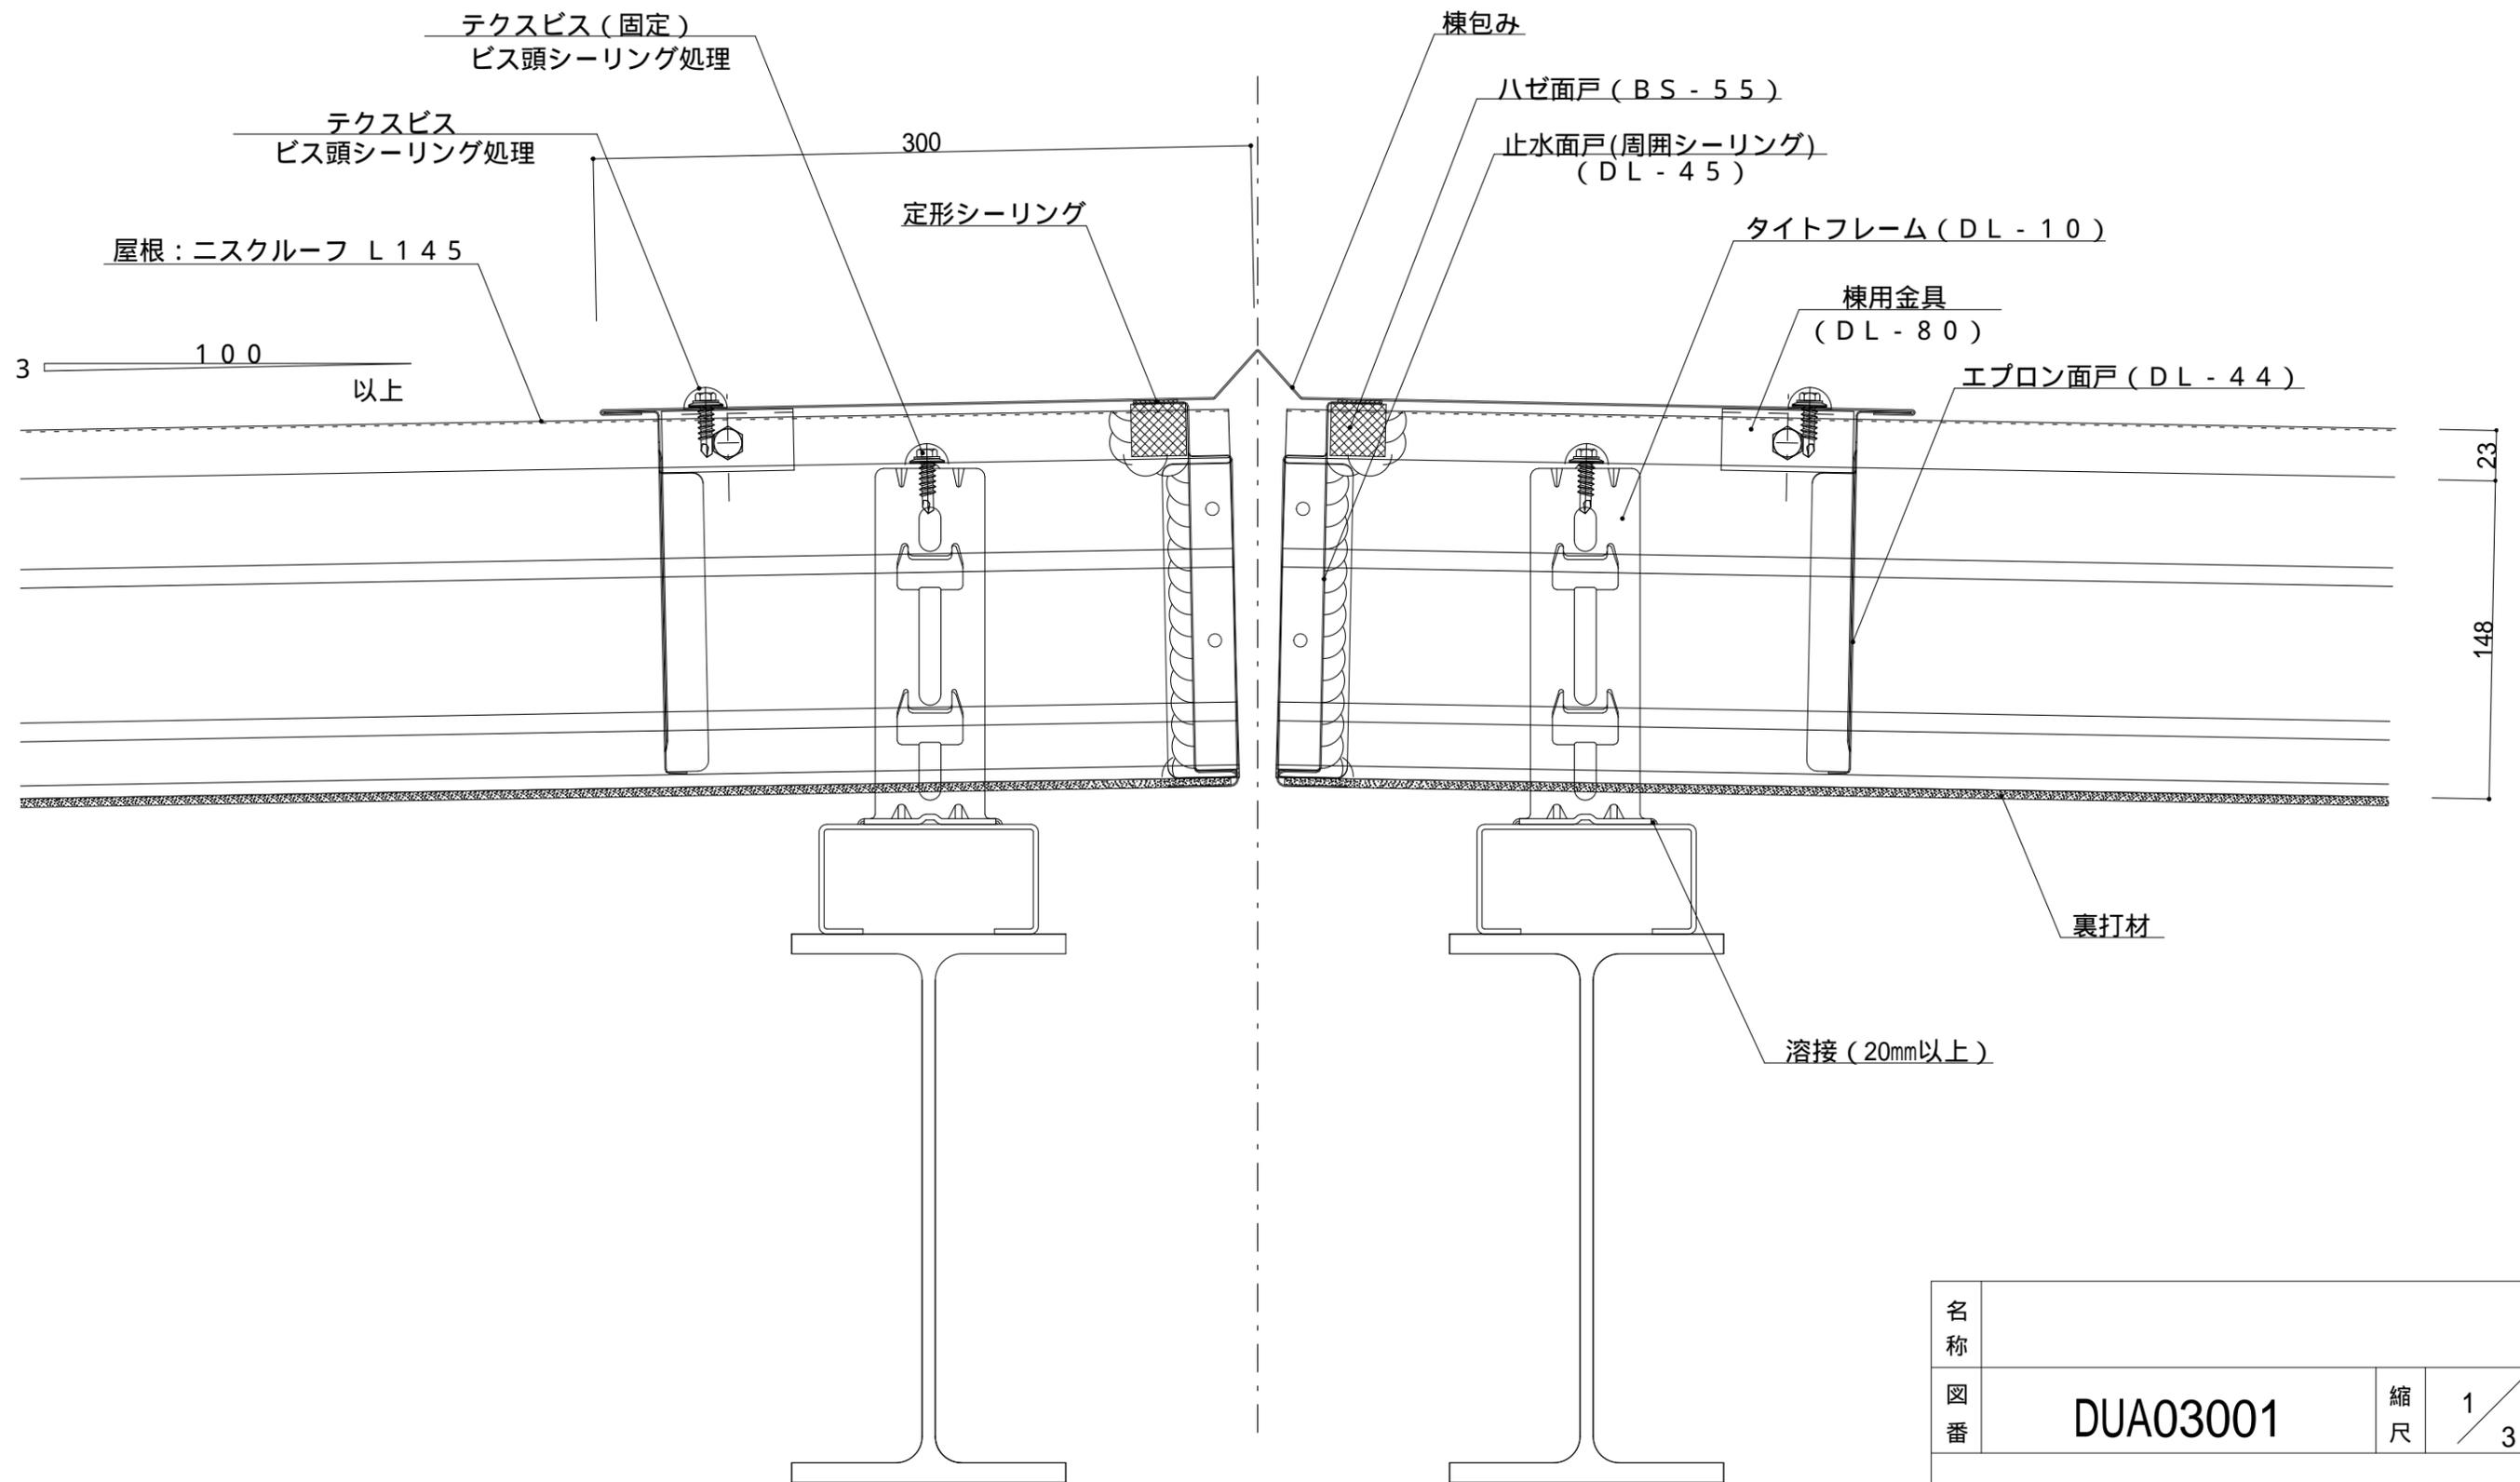


名称			
図番	DUA03001	縮尺	1/3
日鉄住金鋼板株式会社			

ニスクルーフ L 145 片棟詳細図

参考図

- 片棟包み
- 定形シーリング
- ハゼ面戸 (B S - 5 5)
- 止水面戸 (周囲シーリング) (D L - 4 5)
- 屋根 : ニスクルーフ L 1 4 5
- テクスビス (固定) ビス頭シーリング処理
- タイトフレーム (D L - 1 0)
- テクスビス ビス頭シーリング処理
- 棟用金具 (D L - 8 0)
- エプロン面戸 (D L - 4 4)

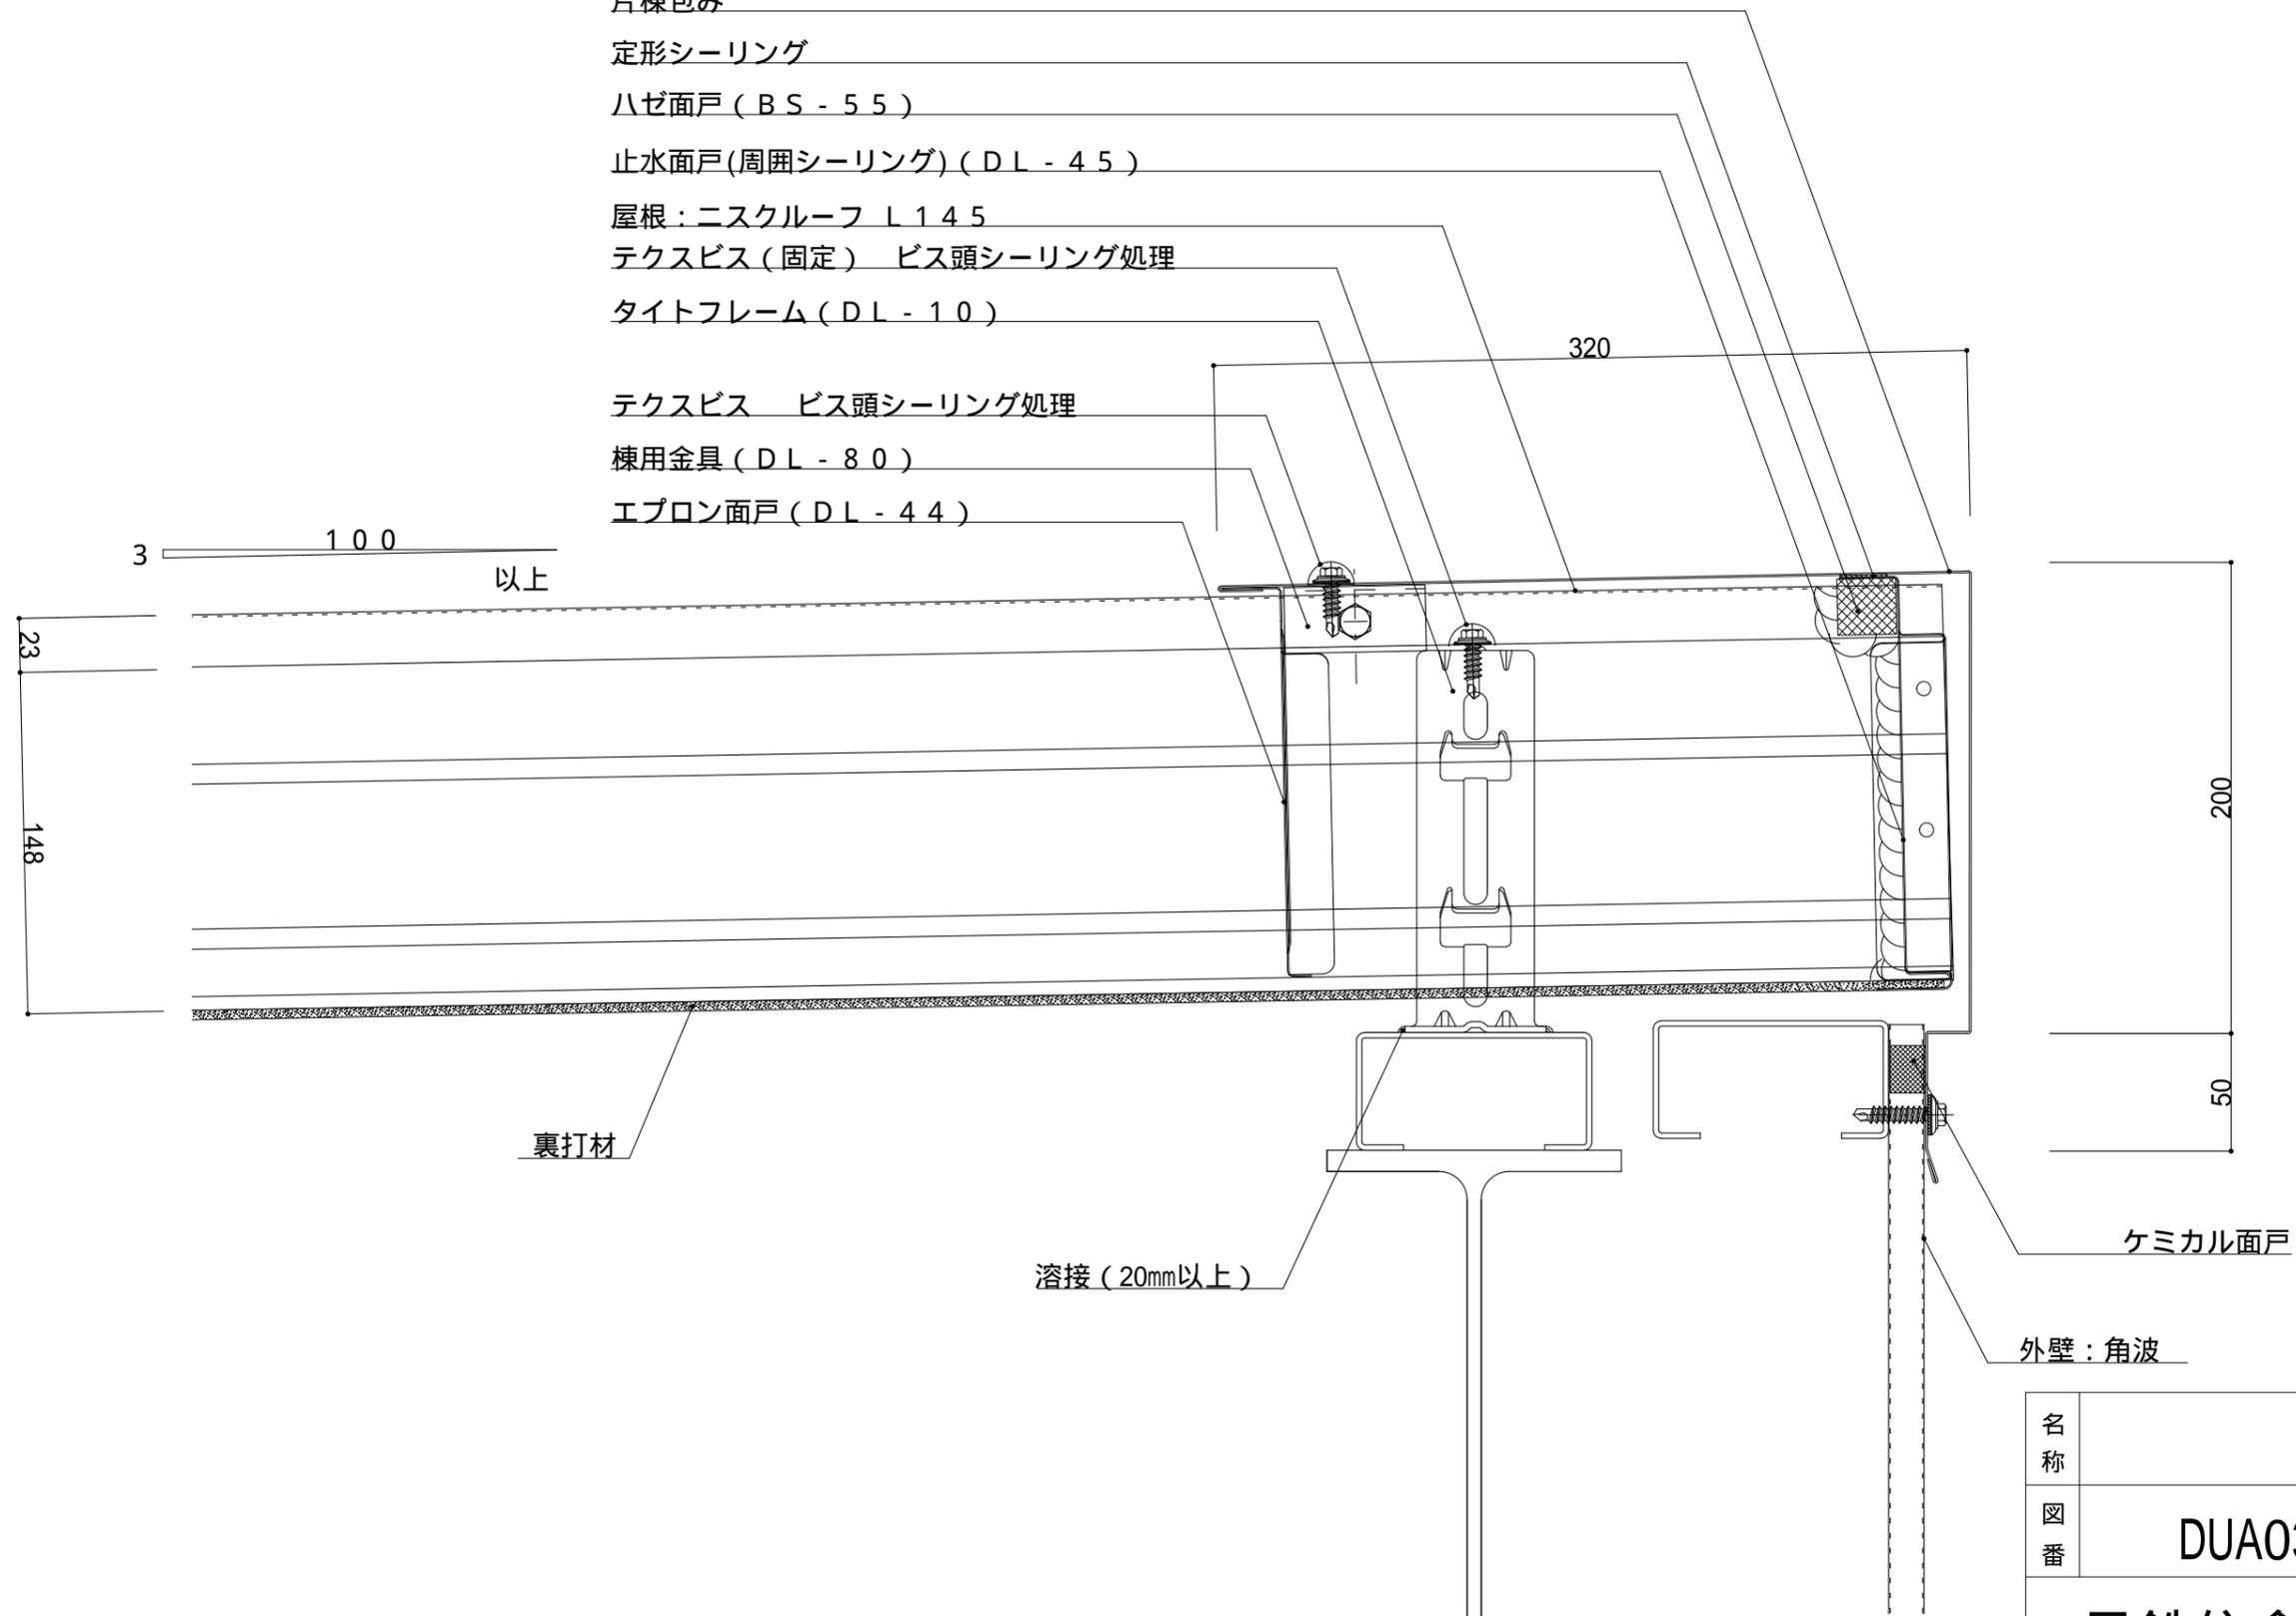


名称			
図番	DUA03002	縮尺	1/3
日鉄住金鋼板株式会社			

ニスクルーフ L145 片棟詳細図 (外壁 ALC)

参考図

- 片棟包み
- 定形シーリング
- ハゼ面戸 (BS - 55)
- 止水面戸 (周囲シーリング) (DL - 45)
- 屋根 : ニスクルーフ L145
- テクスビス (固定) ビス頭シーリング処理
- タイトフレーム (DL - 10)
- テクスビス ビス頭シーリング処理
- 棟用金具 (DL - 80)
- エプロン面戸 (DL - 44)

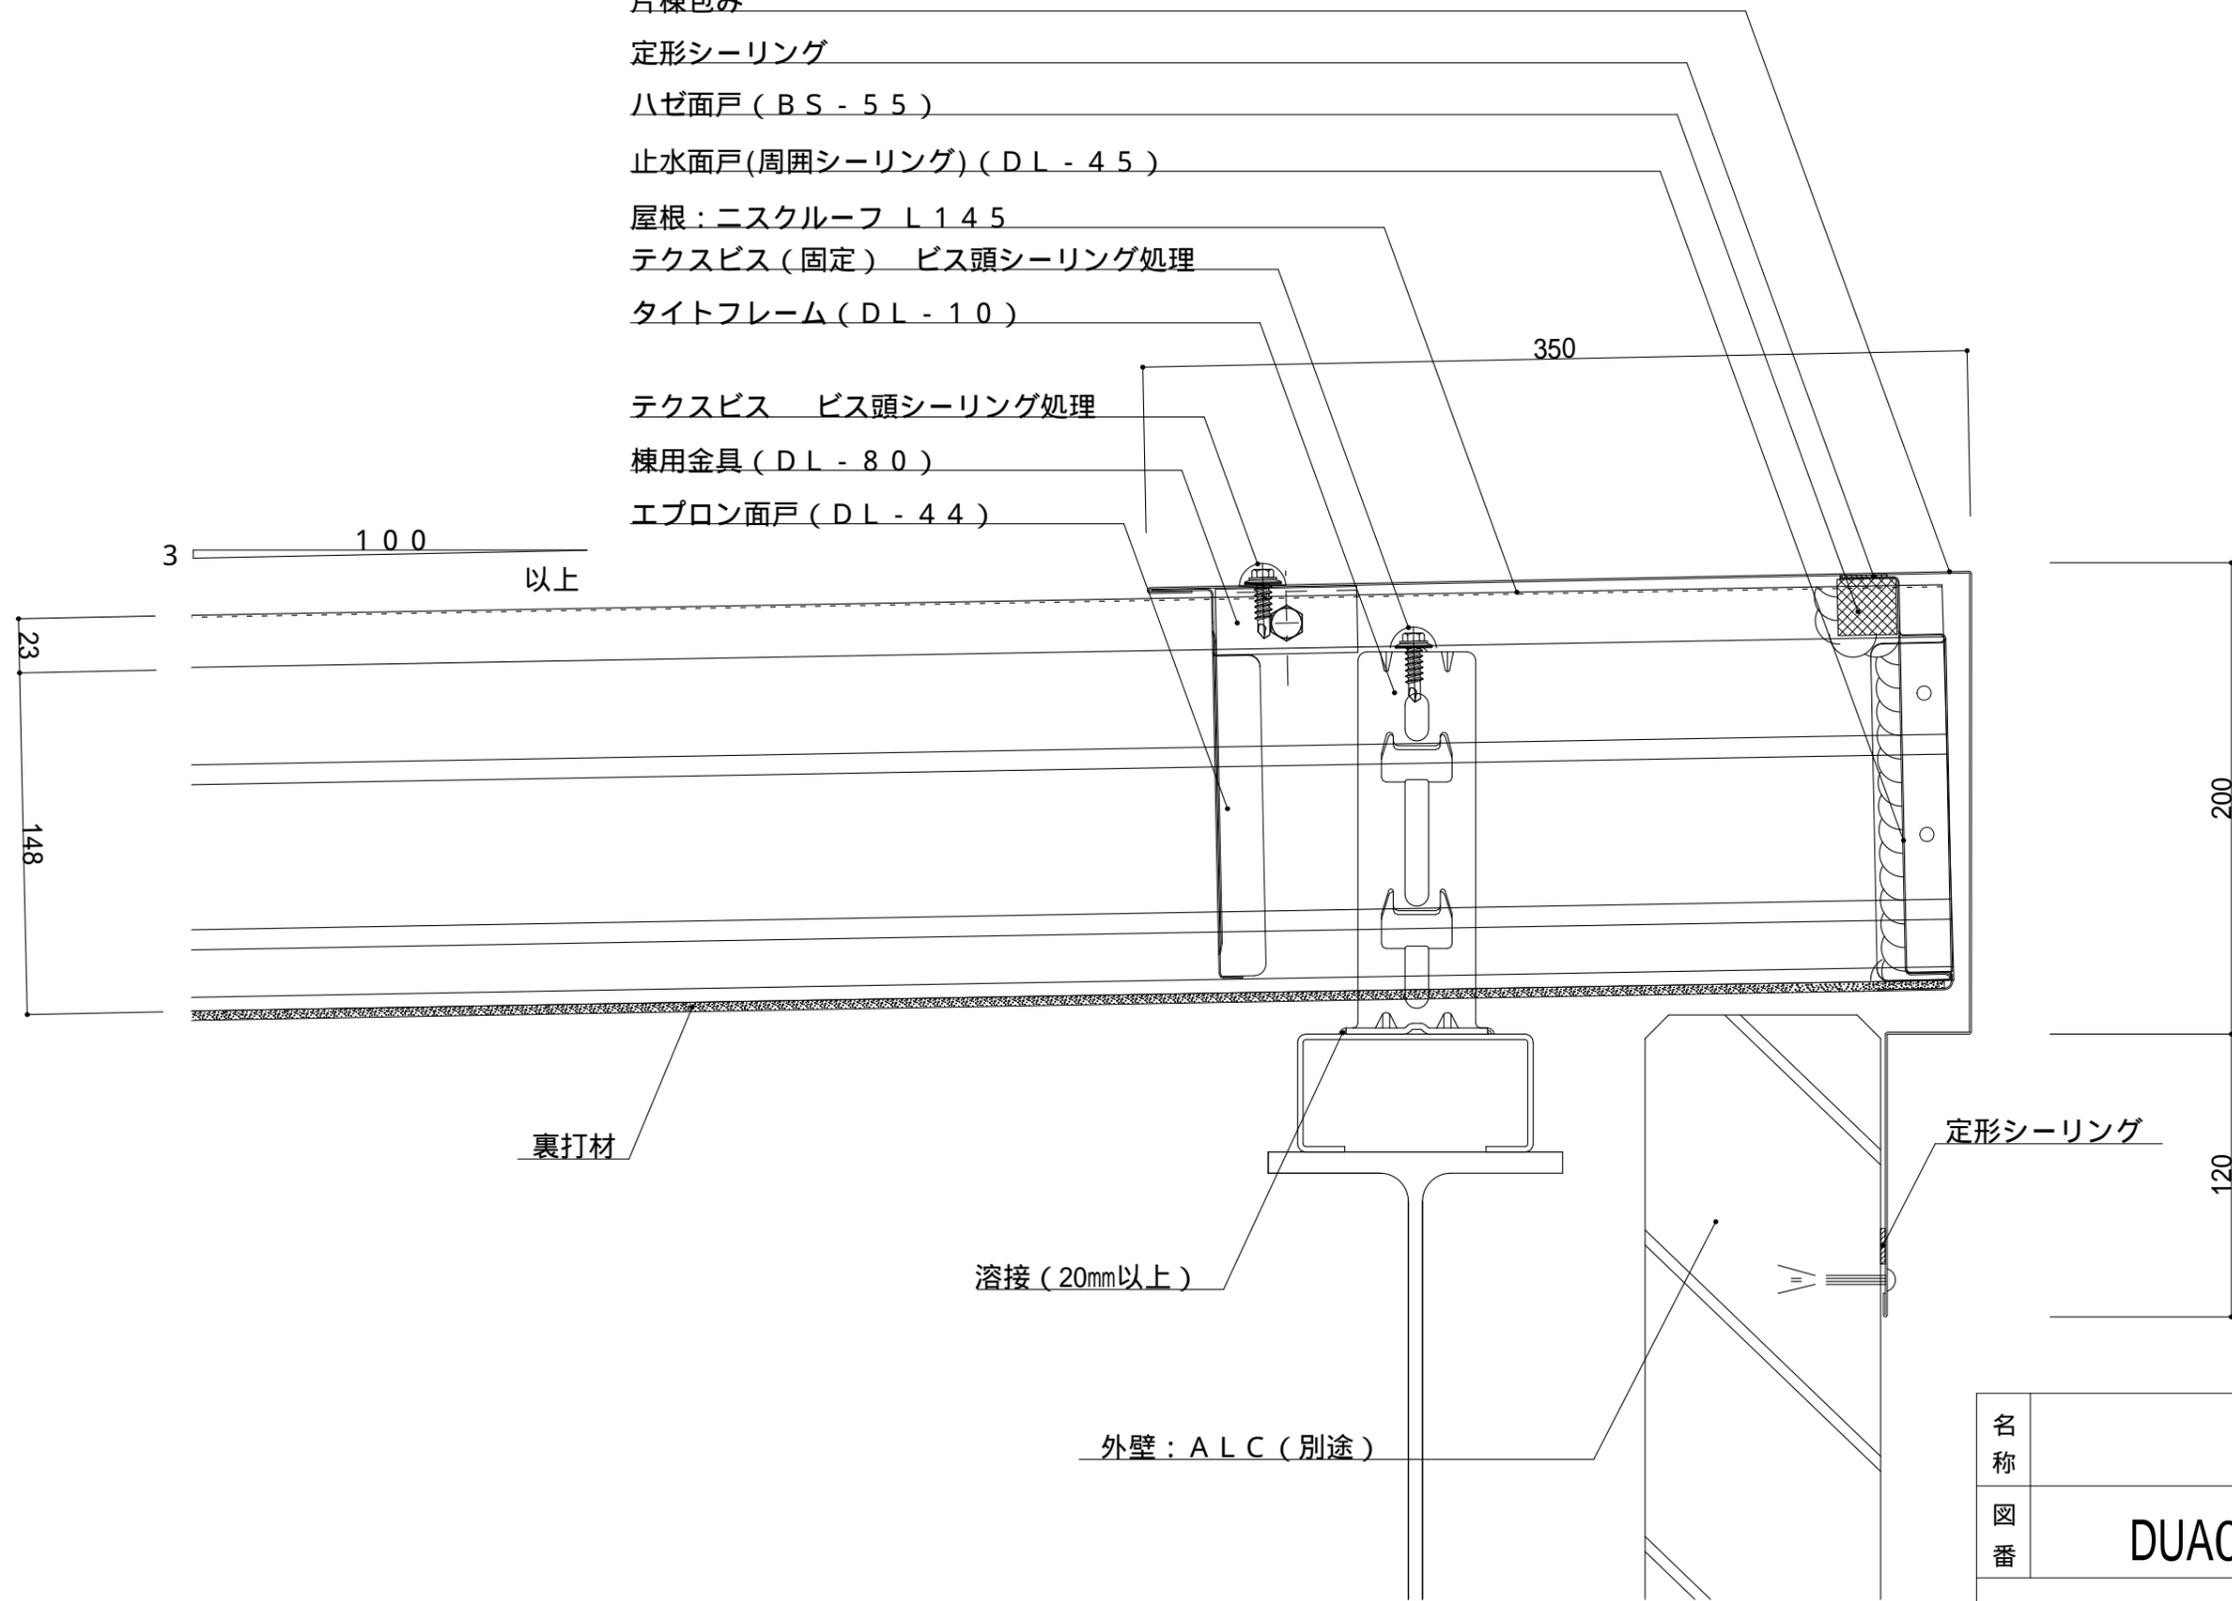


名称			
図番	DUA03003	縮尺	1/3

日鉄住金鋼板株式会社

ニスクルーフ L145 鼻かくし(水上) 詳細図


参考図

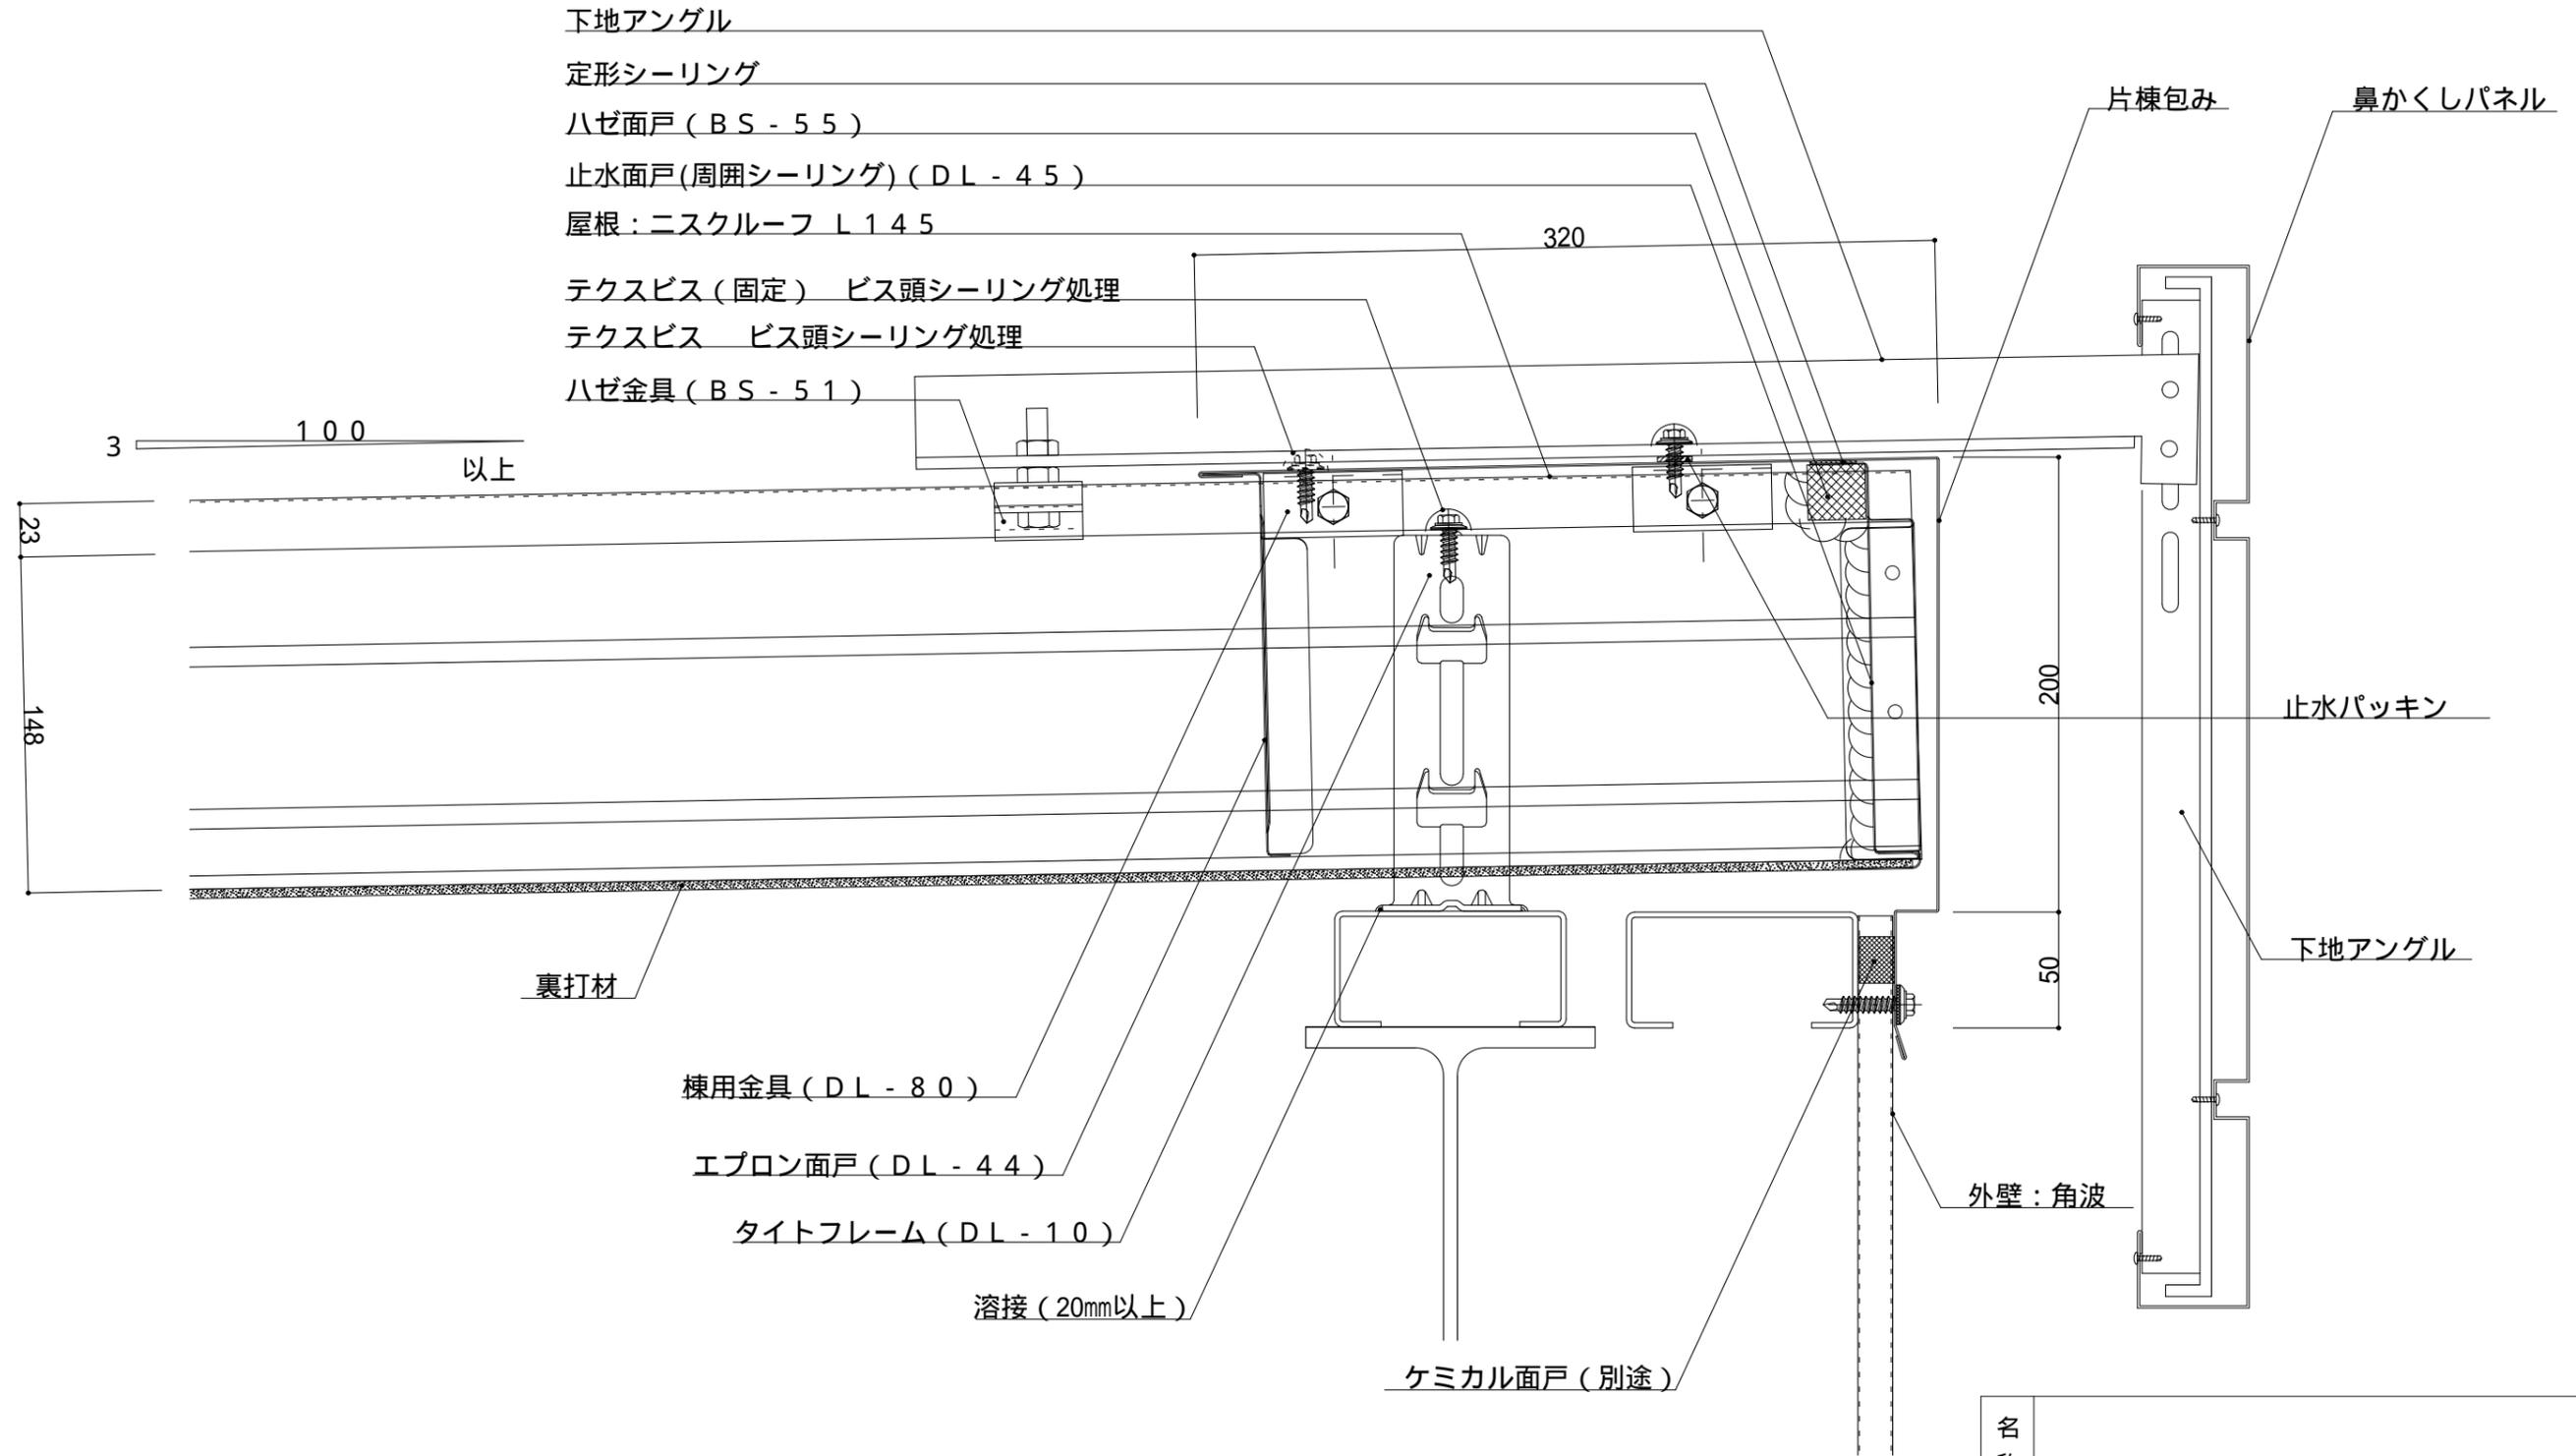

名称			
図番	DUA03004	縮尺	1/3
日鉄住金鋼板株式会社			

ニスクルーフ L145 棟詳細図

参考図

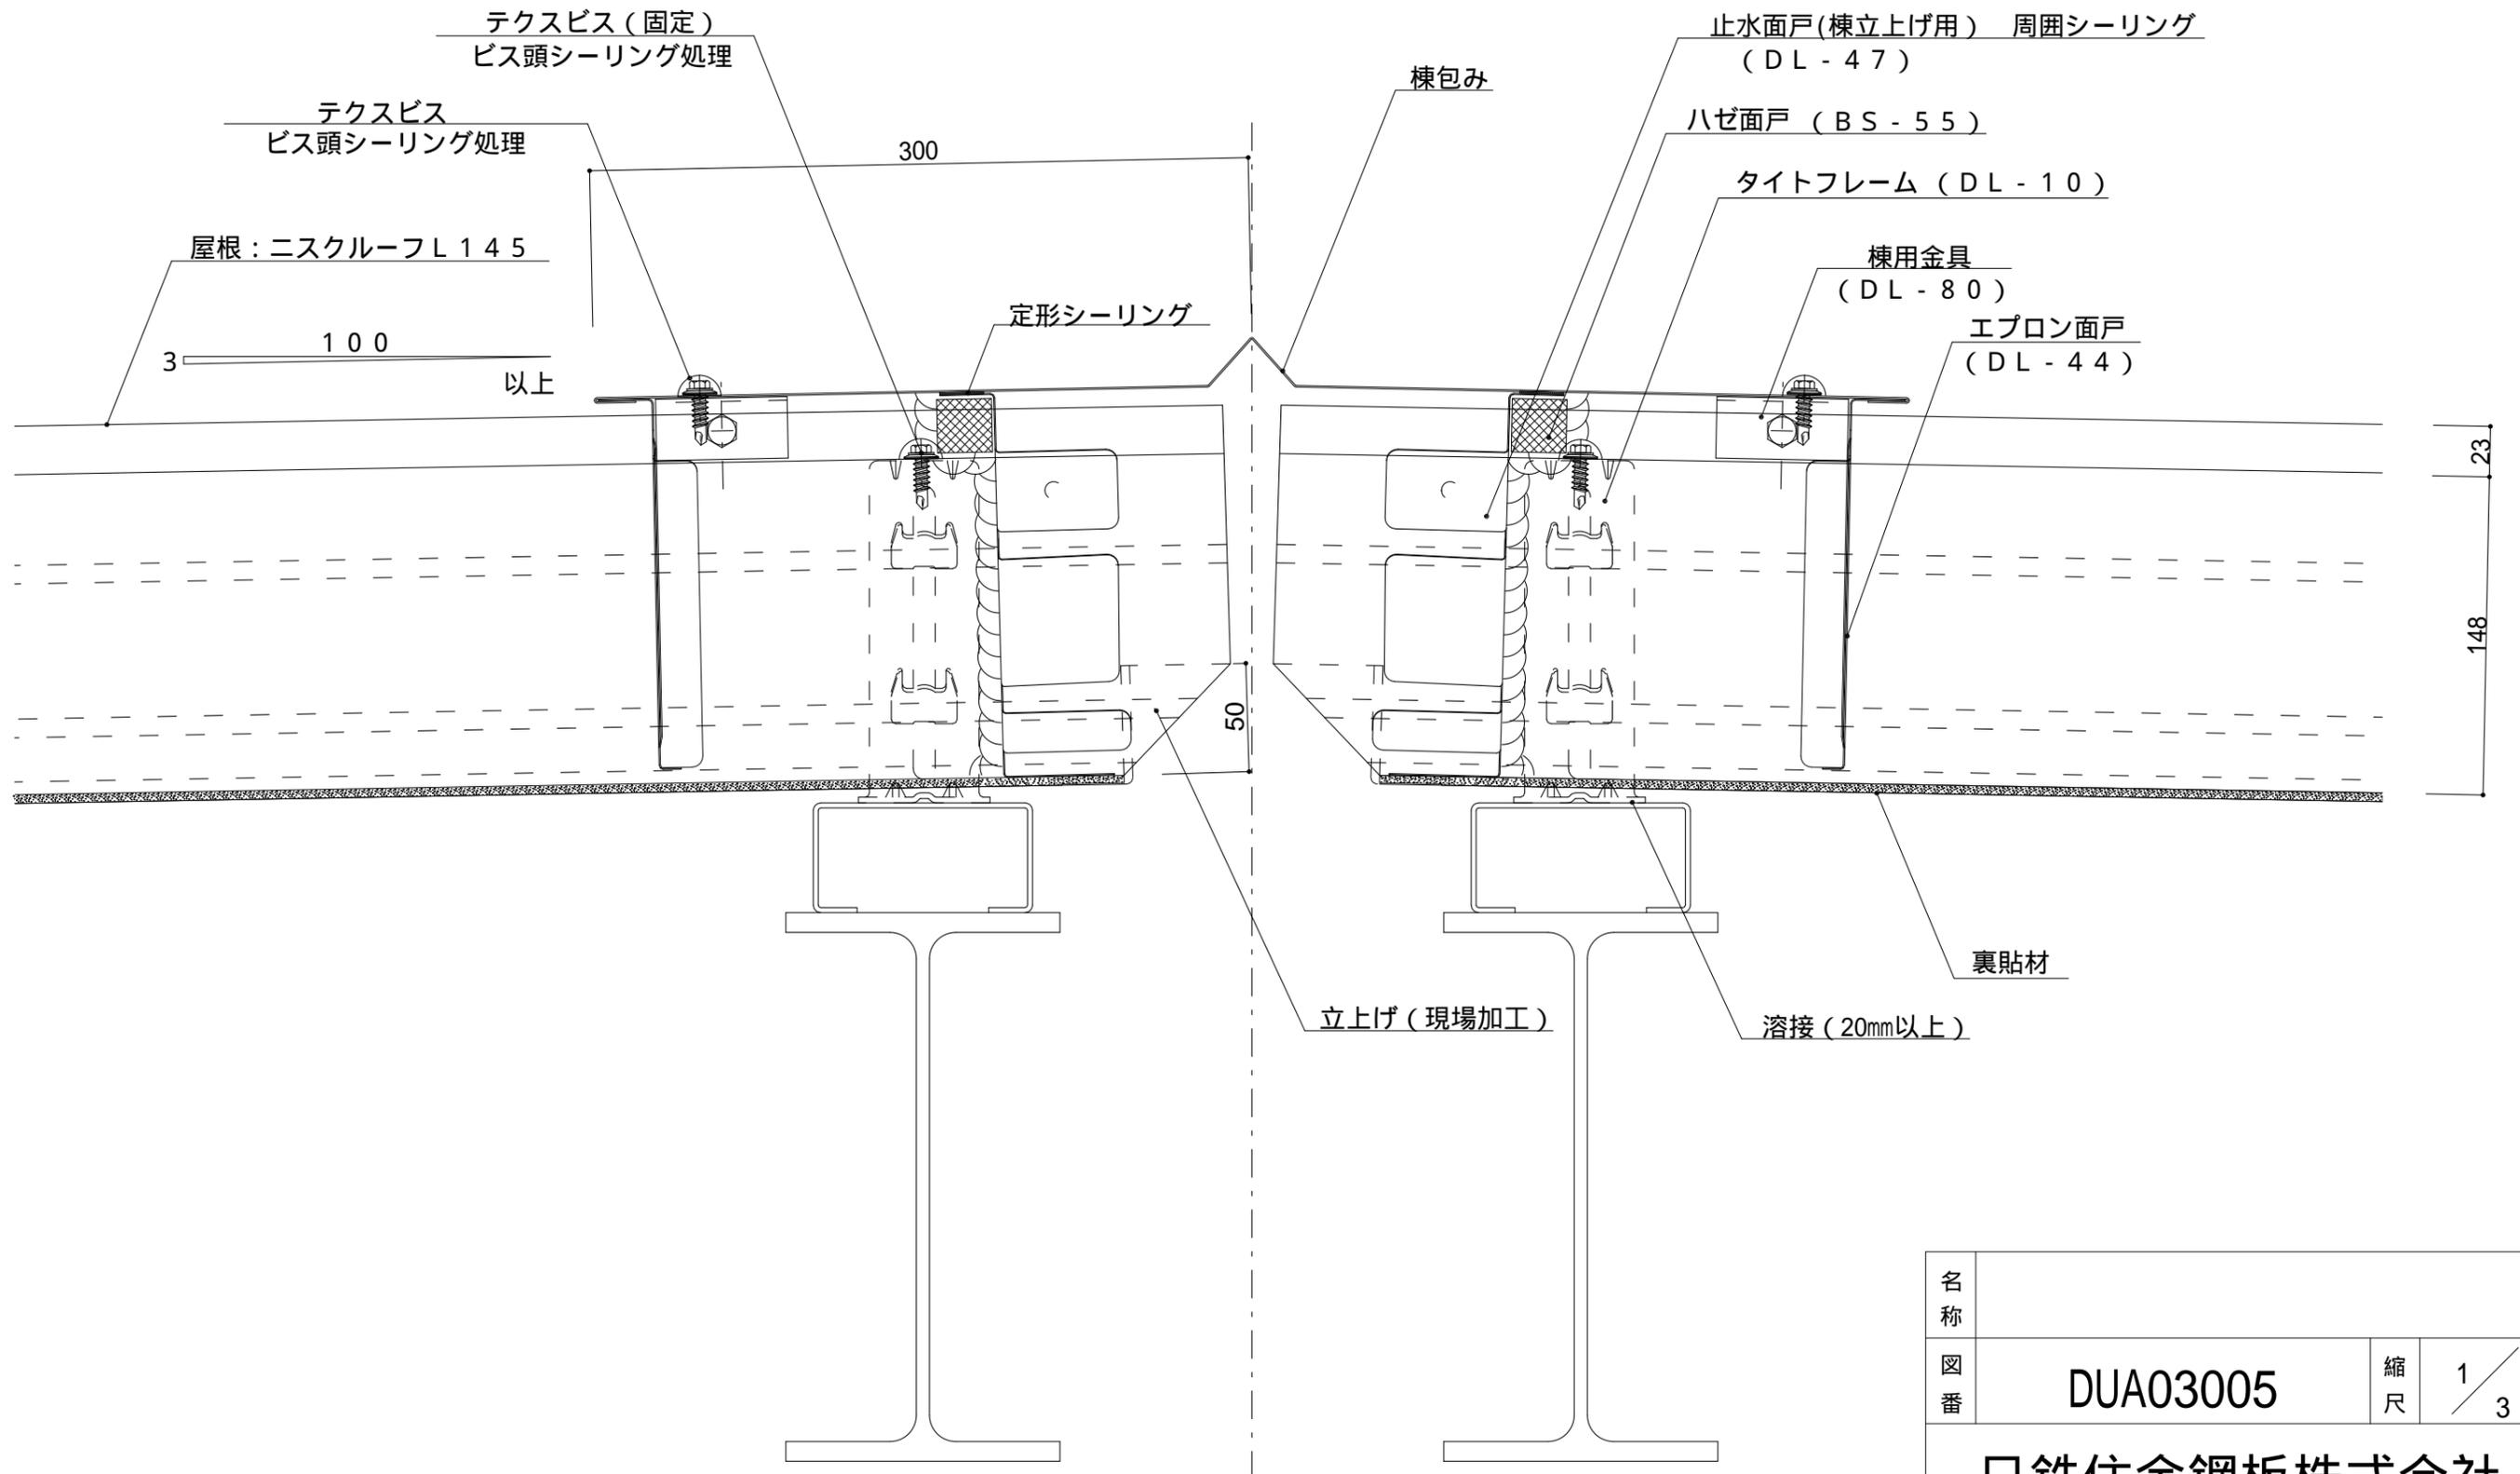


名称			
図番	DUA03005	縮尺	1/3
日鉄住金鋼板株式会社			

ニスクルーフ L 145 片棟詳細図

参考図

- 片棟包み
- 止水面戸(棟立上げ用) 周囲シーリング (DL - 47)
- ハゼ面戸 (BS - 55)
- 定形シーリング
- 屋根: ニスクルーフ L 145
- テクスビス(固定) ビス頭シーリング処理
- タイトフレーム (DL - 10)
- テクスビス ビス頭シーリング処理
- 棟用金具 (DL - 80)
- エプロン面戸 (DL - 44)

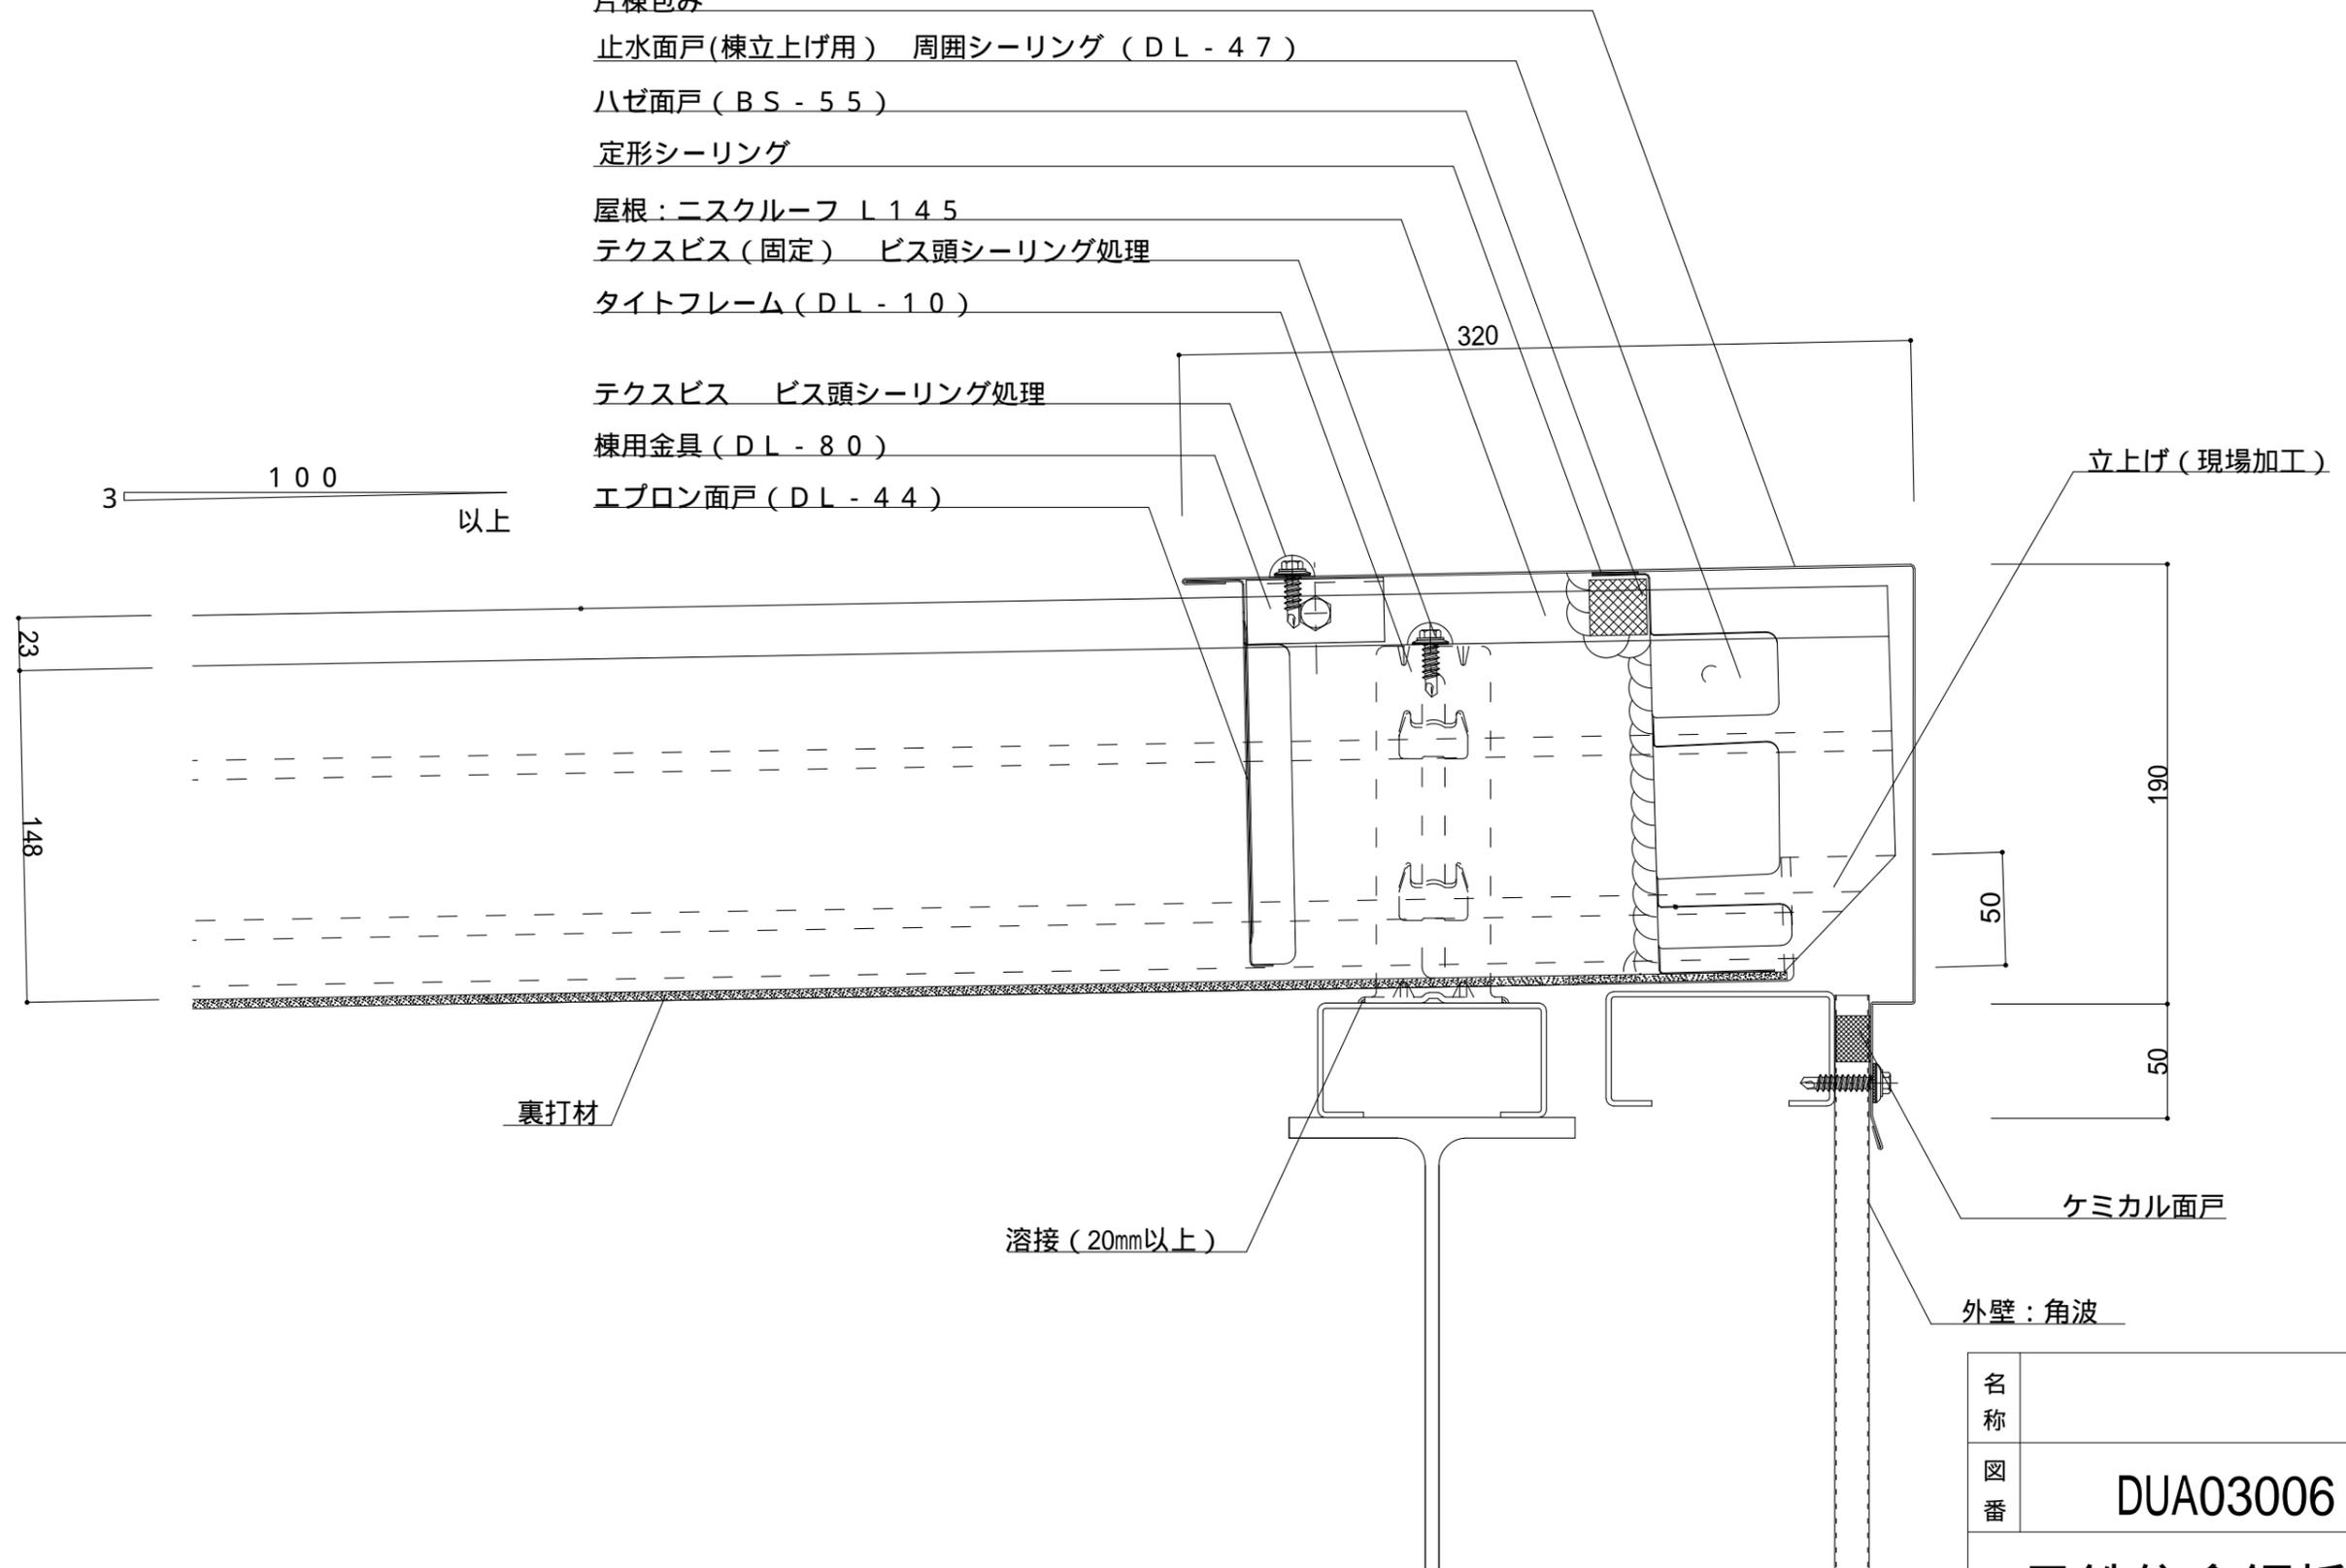


名称			
図番	DUA03006	縮尺	1/3
日鉄住金鋼板株式会社			

ニスクルーフ L 145 壁際取合 (水上) 詳細図

参考図

- 外壁・角波
- ケミカル面戸
- 壁際取合水切
- 定形シーリング
- ハゼ面戸 (BS - 55)
- 止水面戸 (周囲シーリング) (DL - 45)
- 屋根 : ニスクルーフ L 145


- テクスビス (固定) ビス頭シーリング処理
- タイトフレーム (DL - 10)
- 棟用金具 (DL - 80)
- テクスビス ビス頭シーリング処理
- エプロン面戸 (DL - 44)

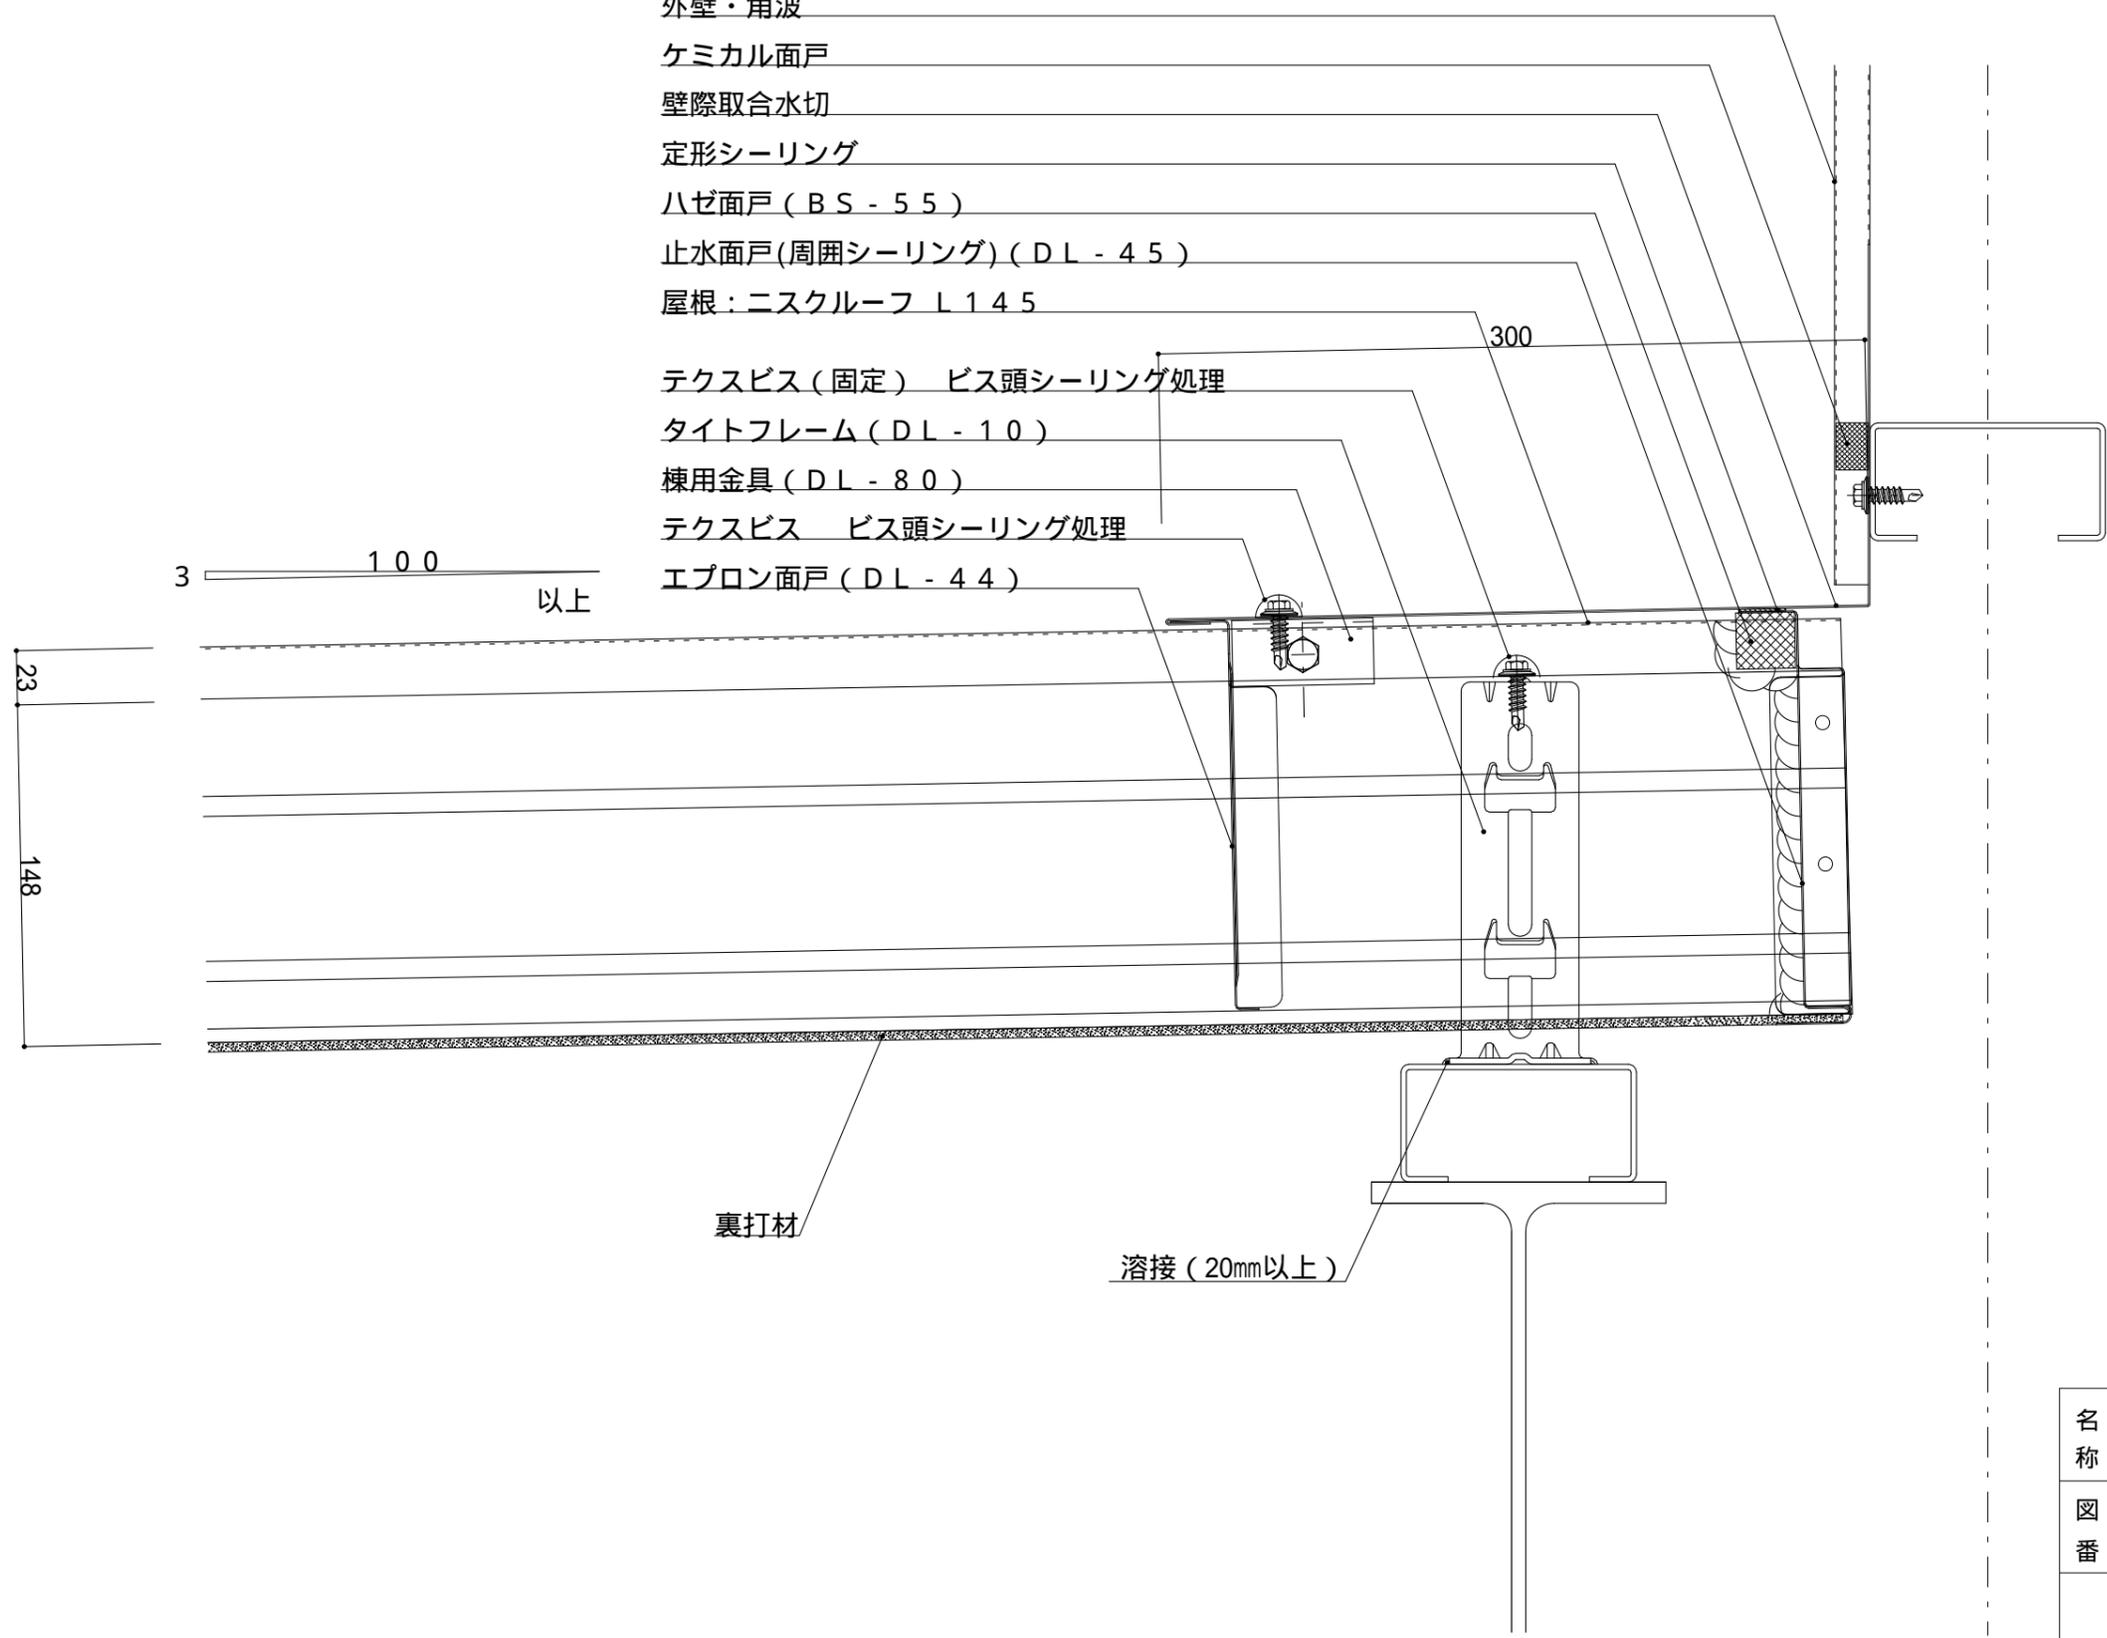

名称			
図番	DUA05001	縮尺	1/3
日鉄住金鋼板株式会社			

ニスクルーフ L145 壁際取合（水上）詳細図（外壁 ALC）


参考図

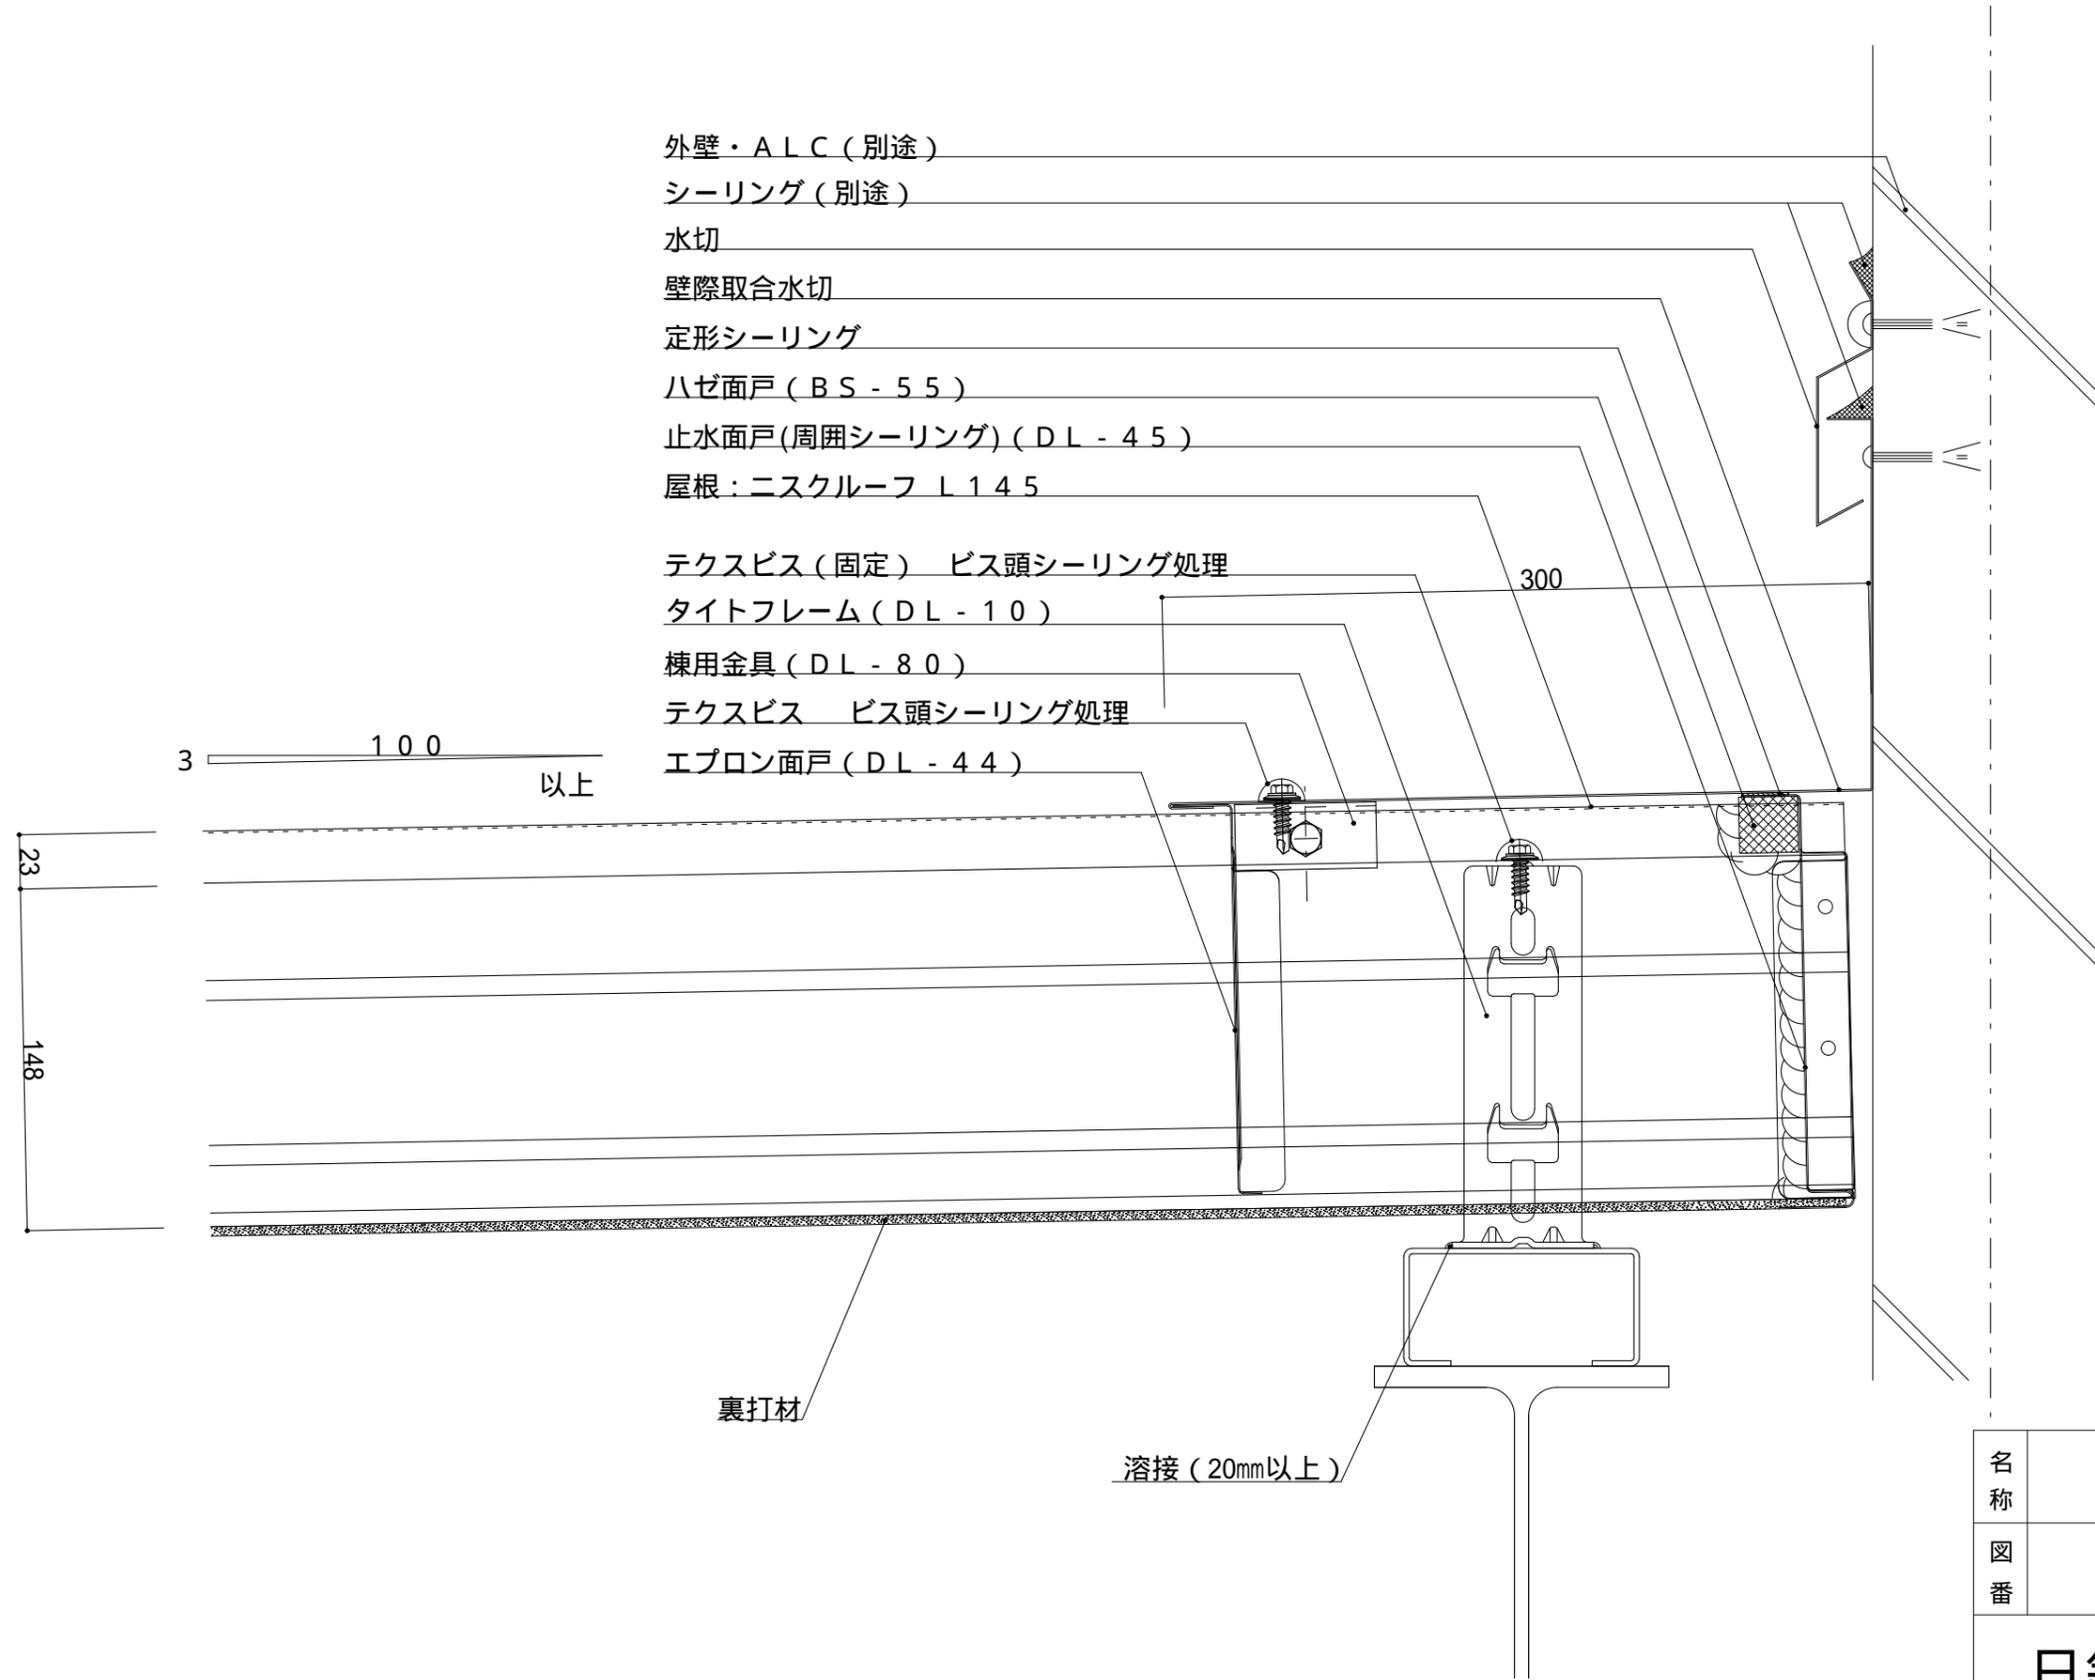

名称			
図番	DUA05002	縮尺	1/3
日鉄住金鋼板株式会社			

ニスクルーフ L145 パラペット取合（水上）詳細図


参考図

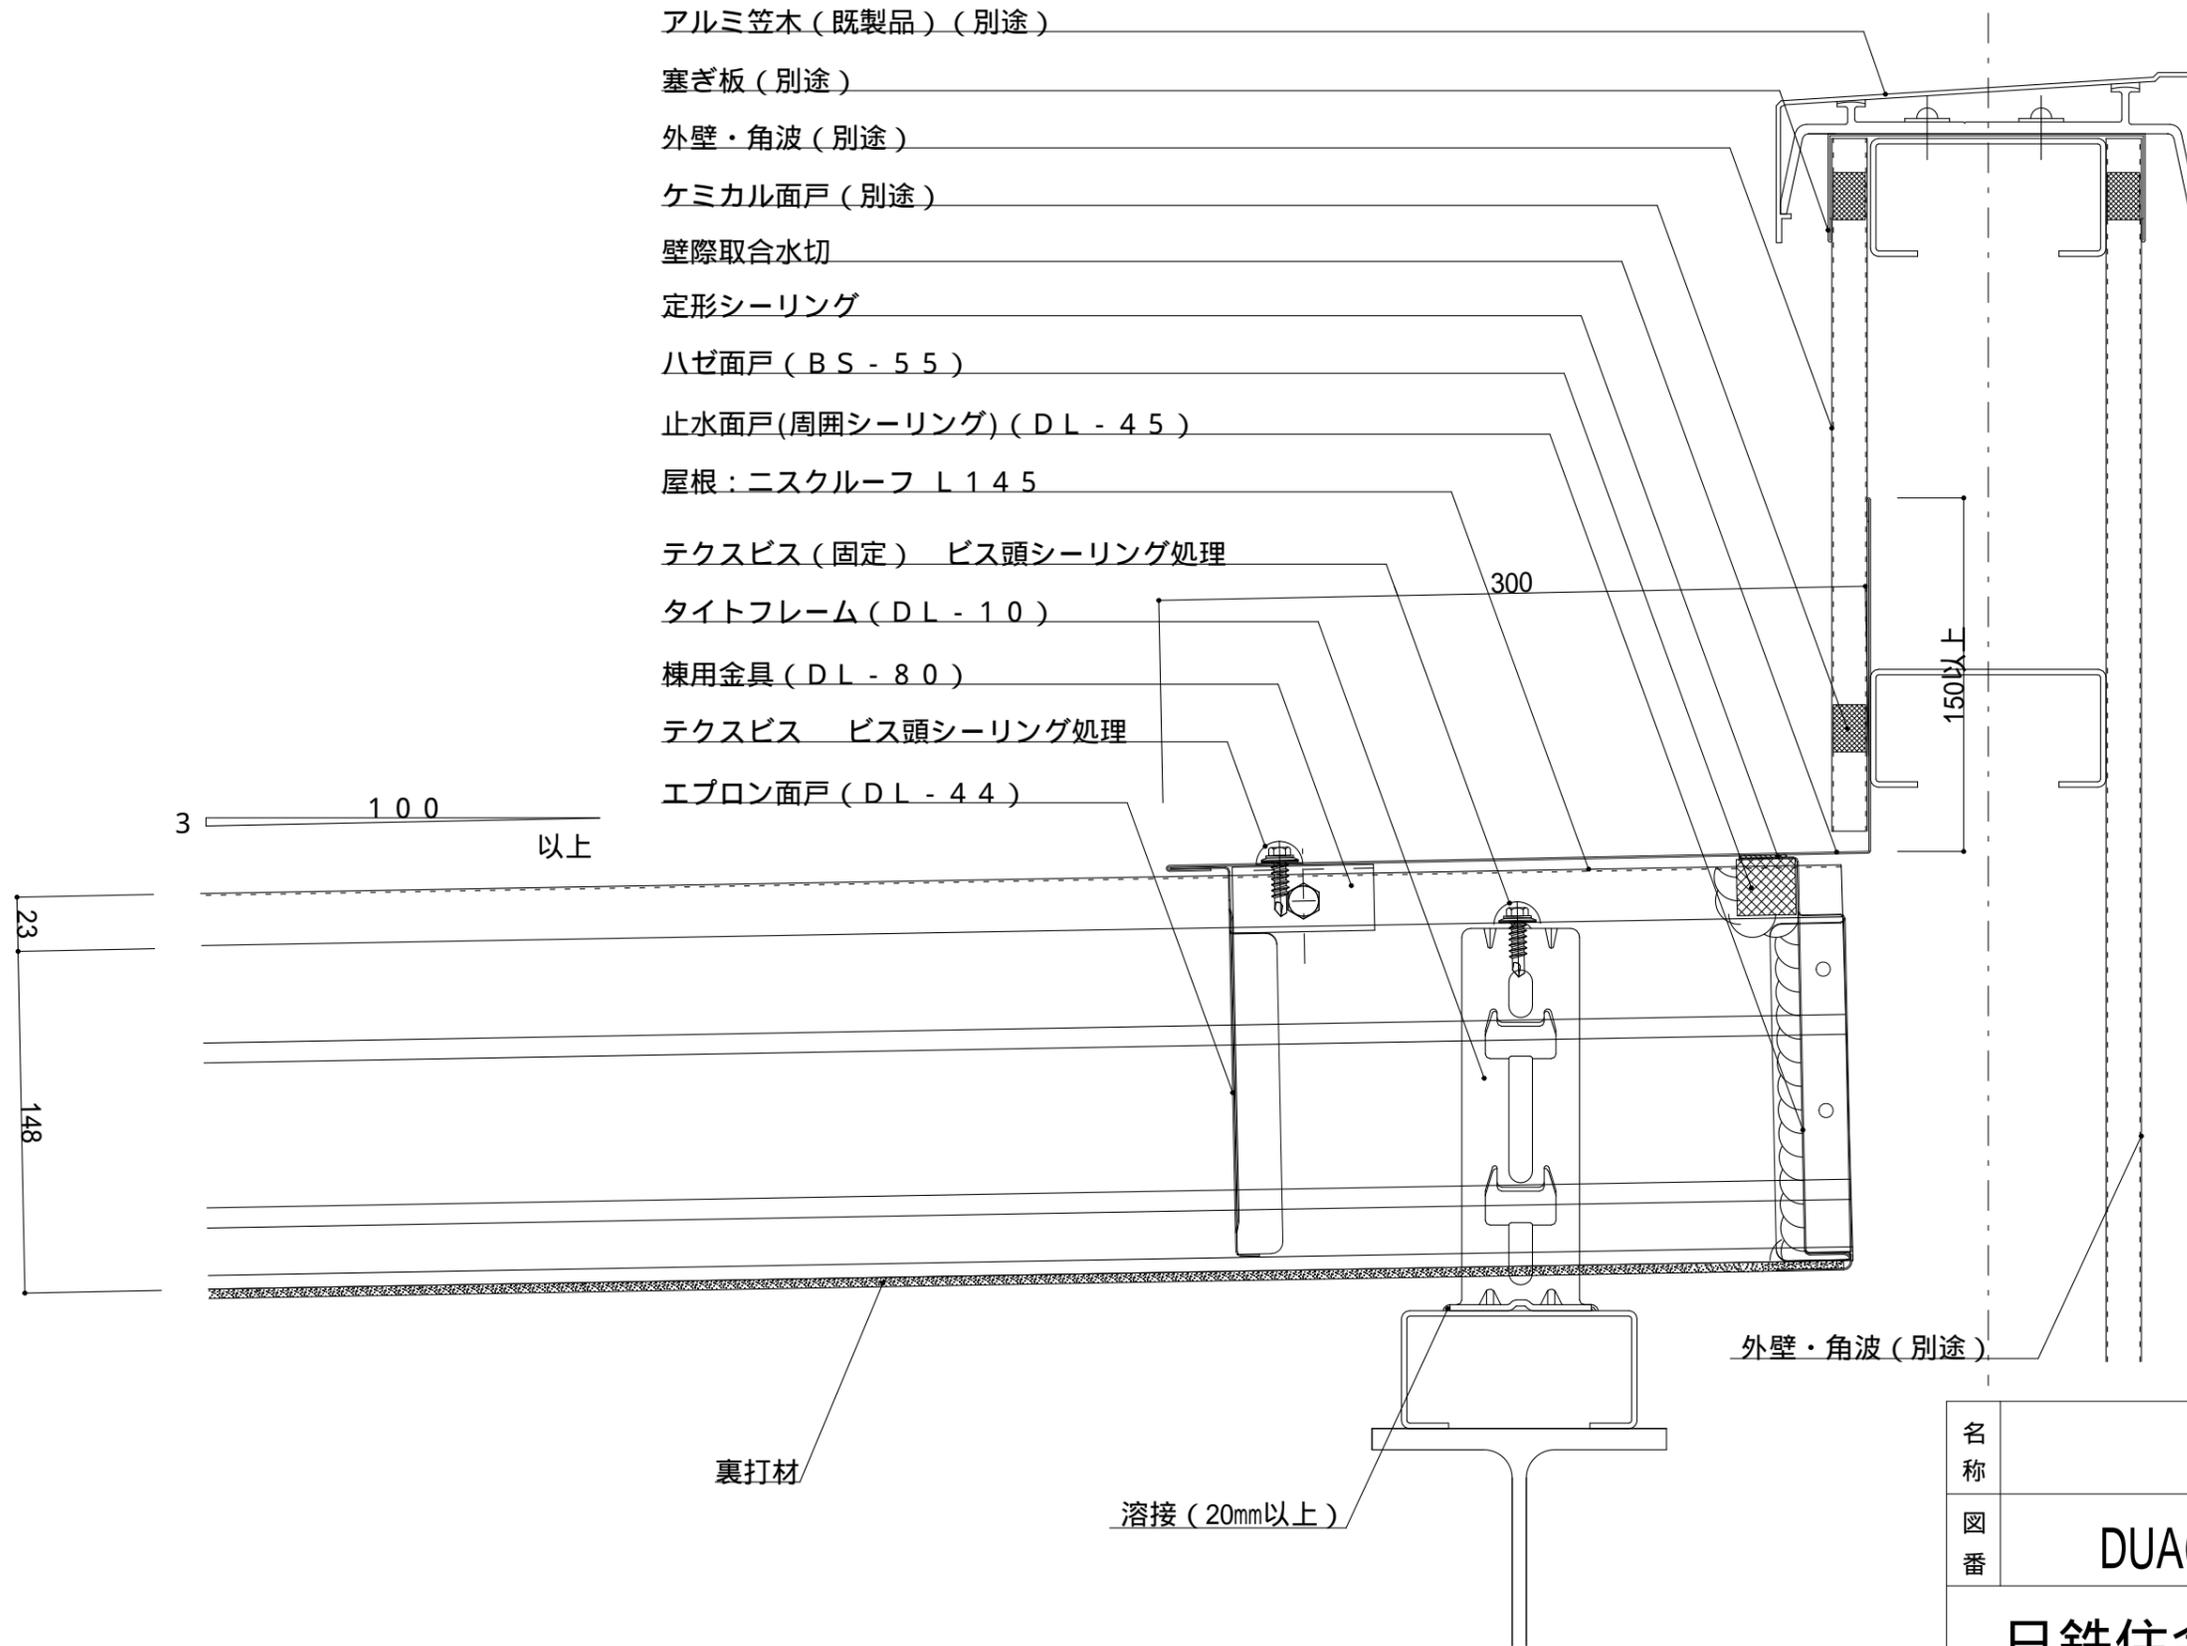

名称			
図番	DUA05003	縮尺	1/3
日鉄住金鋼板株式会社			

ニスクルーフ L145 壁際取合（妻部）詳細図


参考図

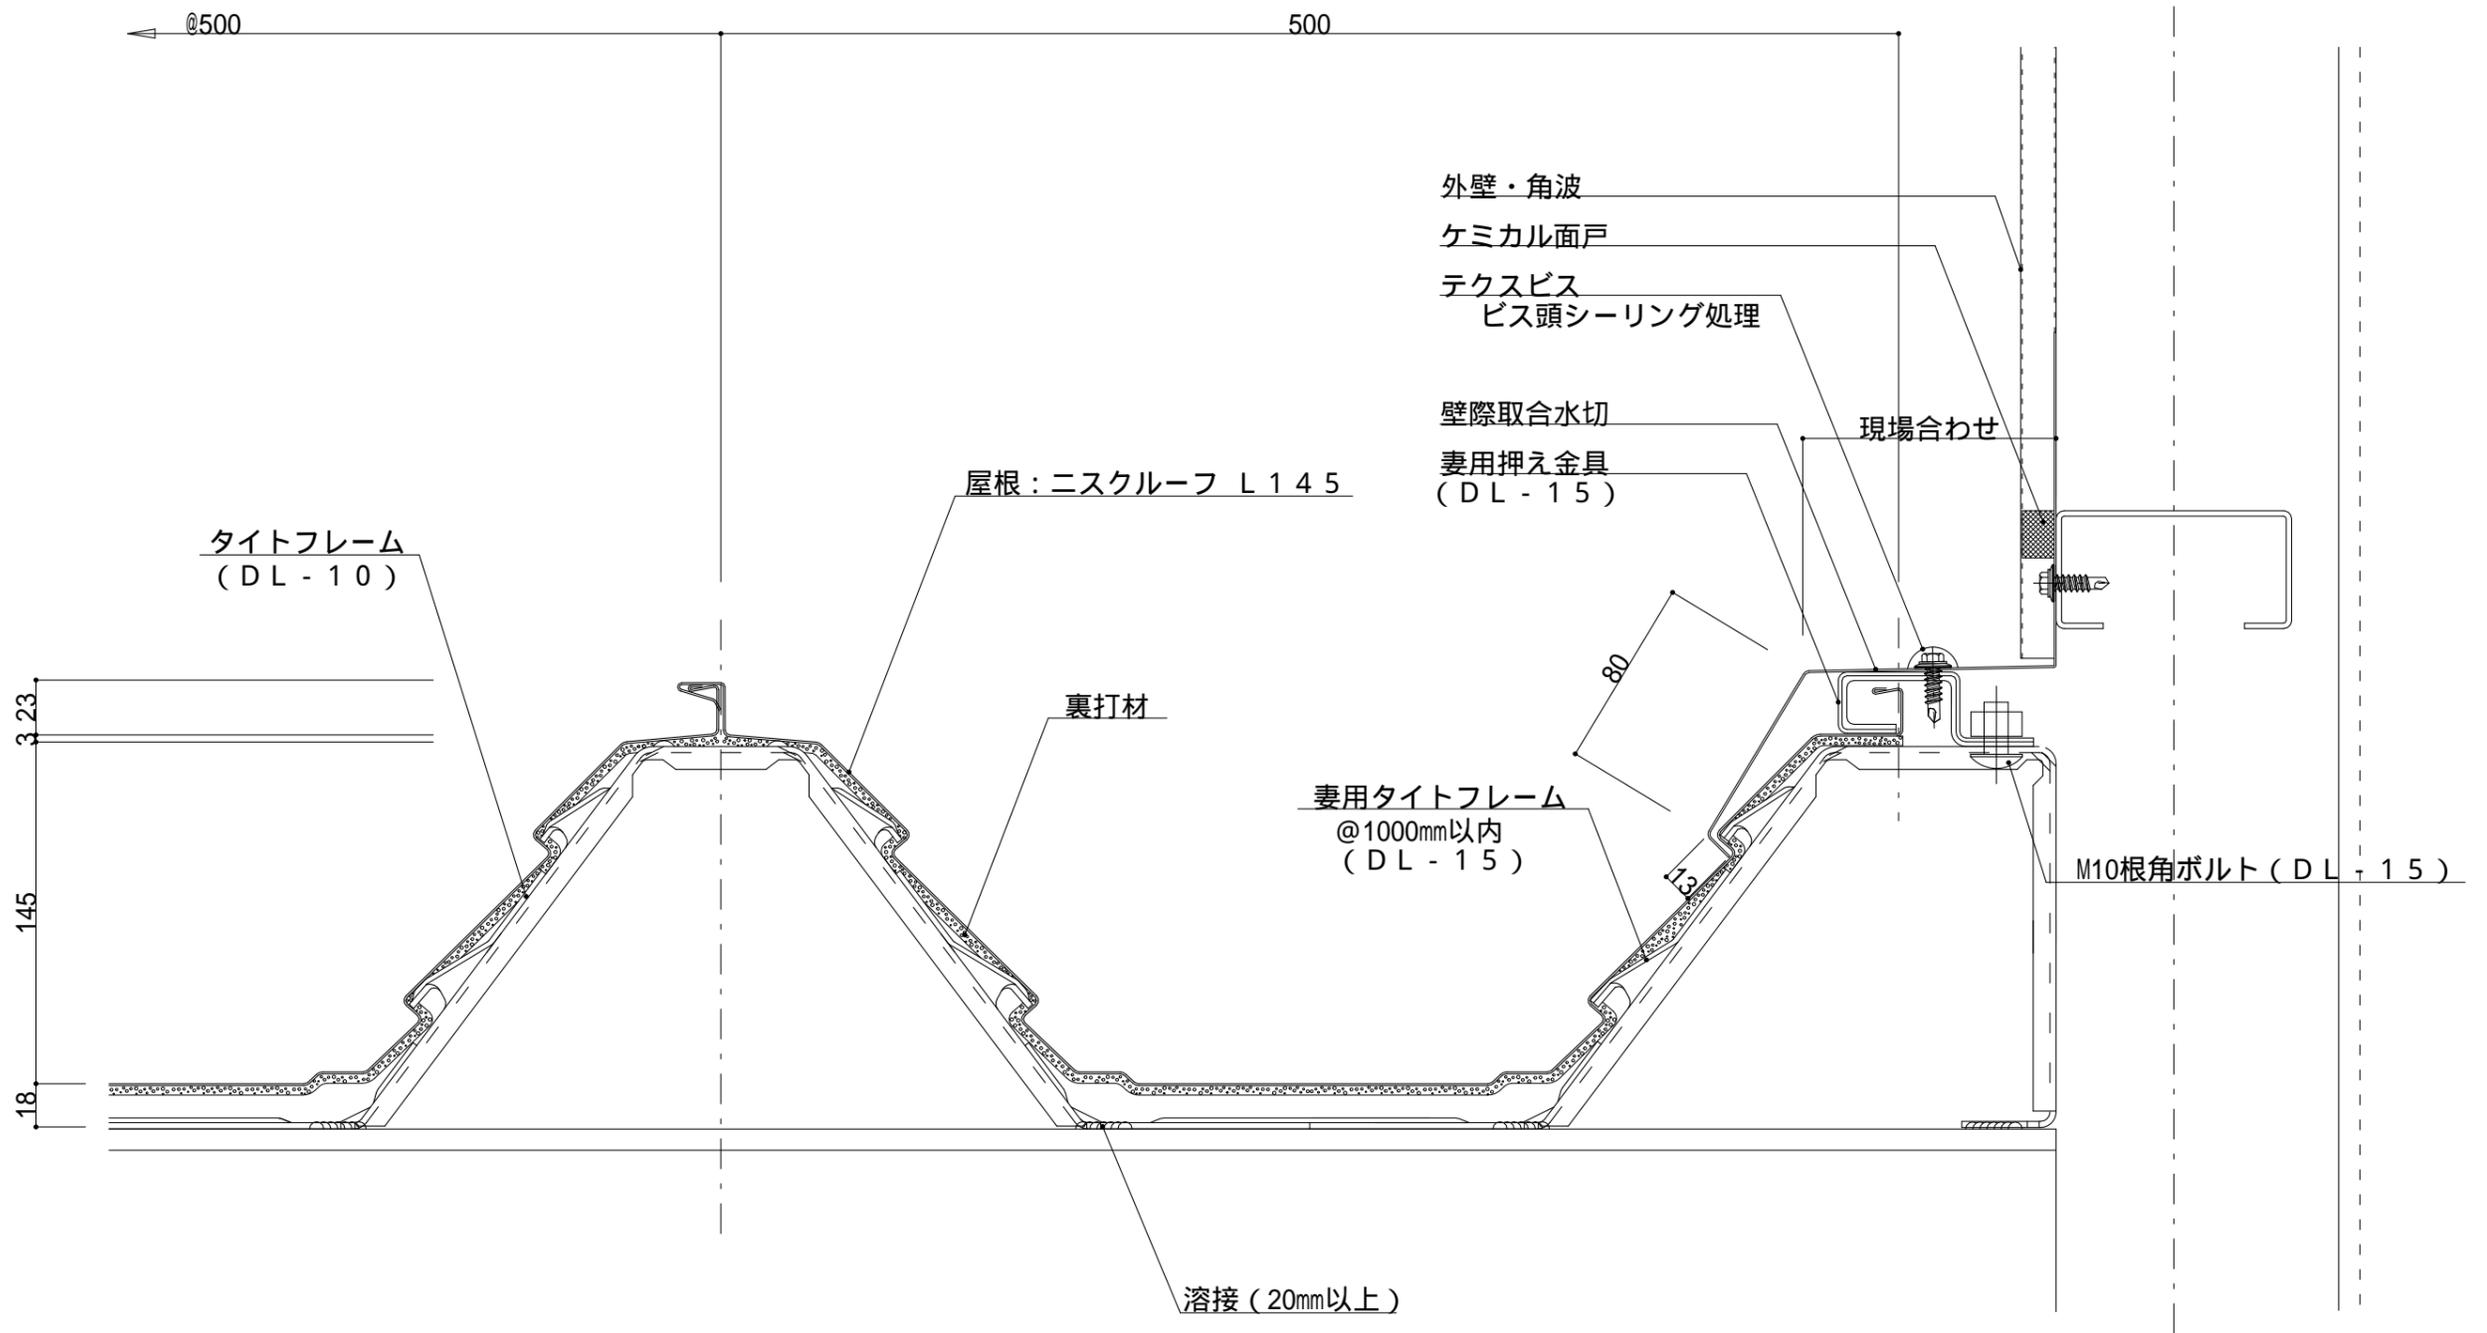

名称			
図番	D0A06001	縮尺	1/3
日鉄住金鋼板株式会社			

ニスクルーフ L145 壁際取合 (ケラバ部) 詳細図 (外壁 ALC)


参考図

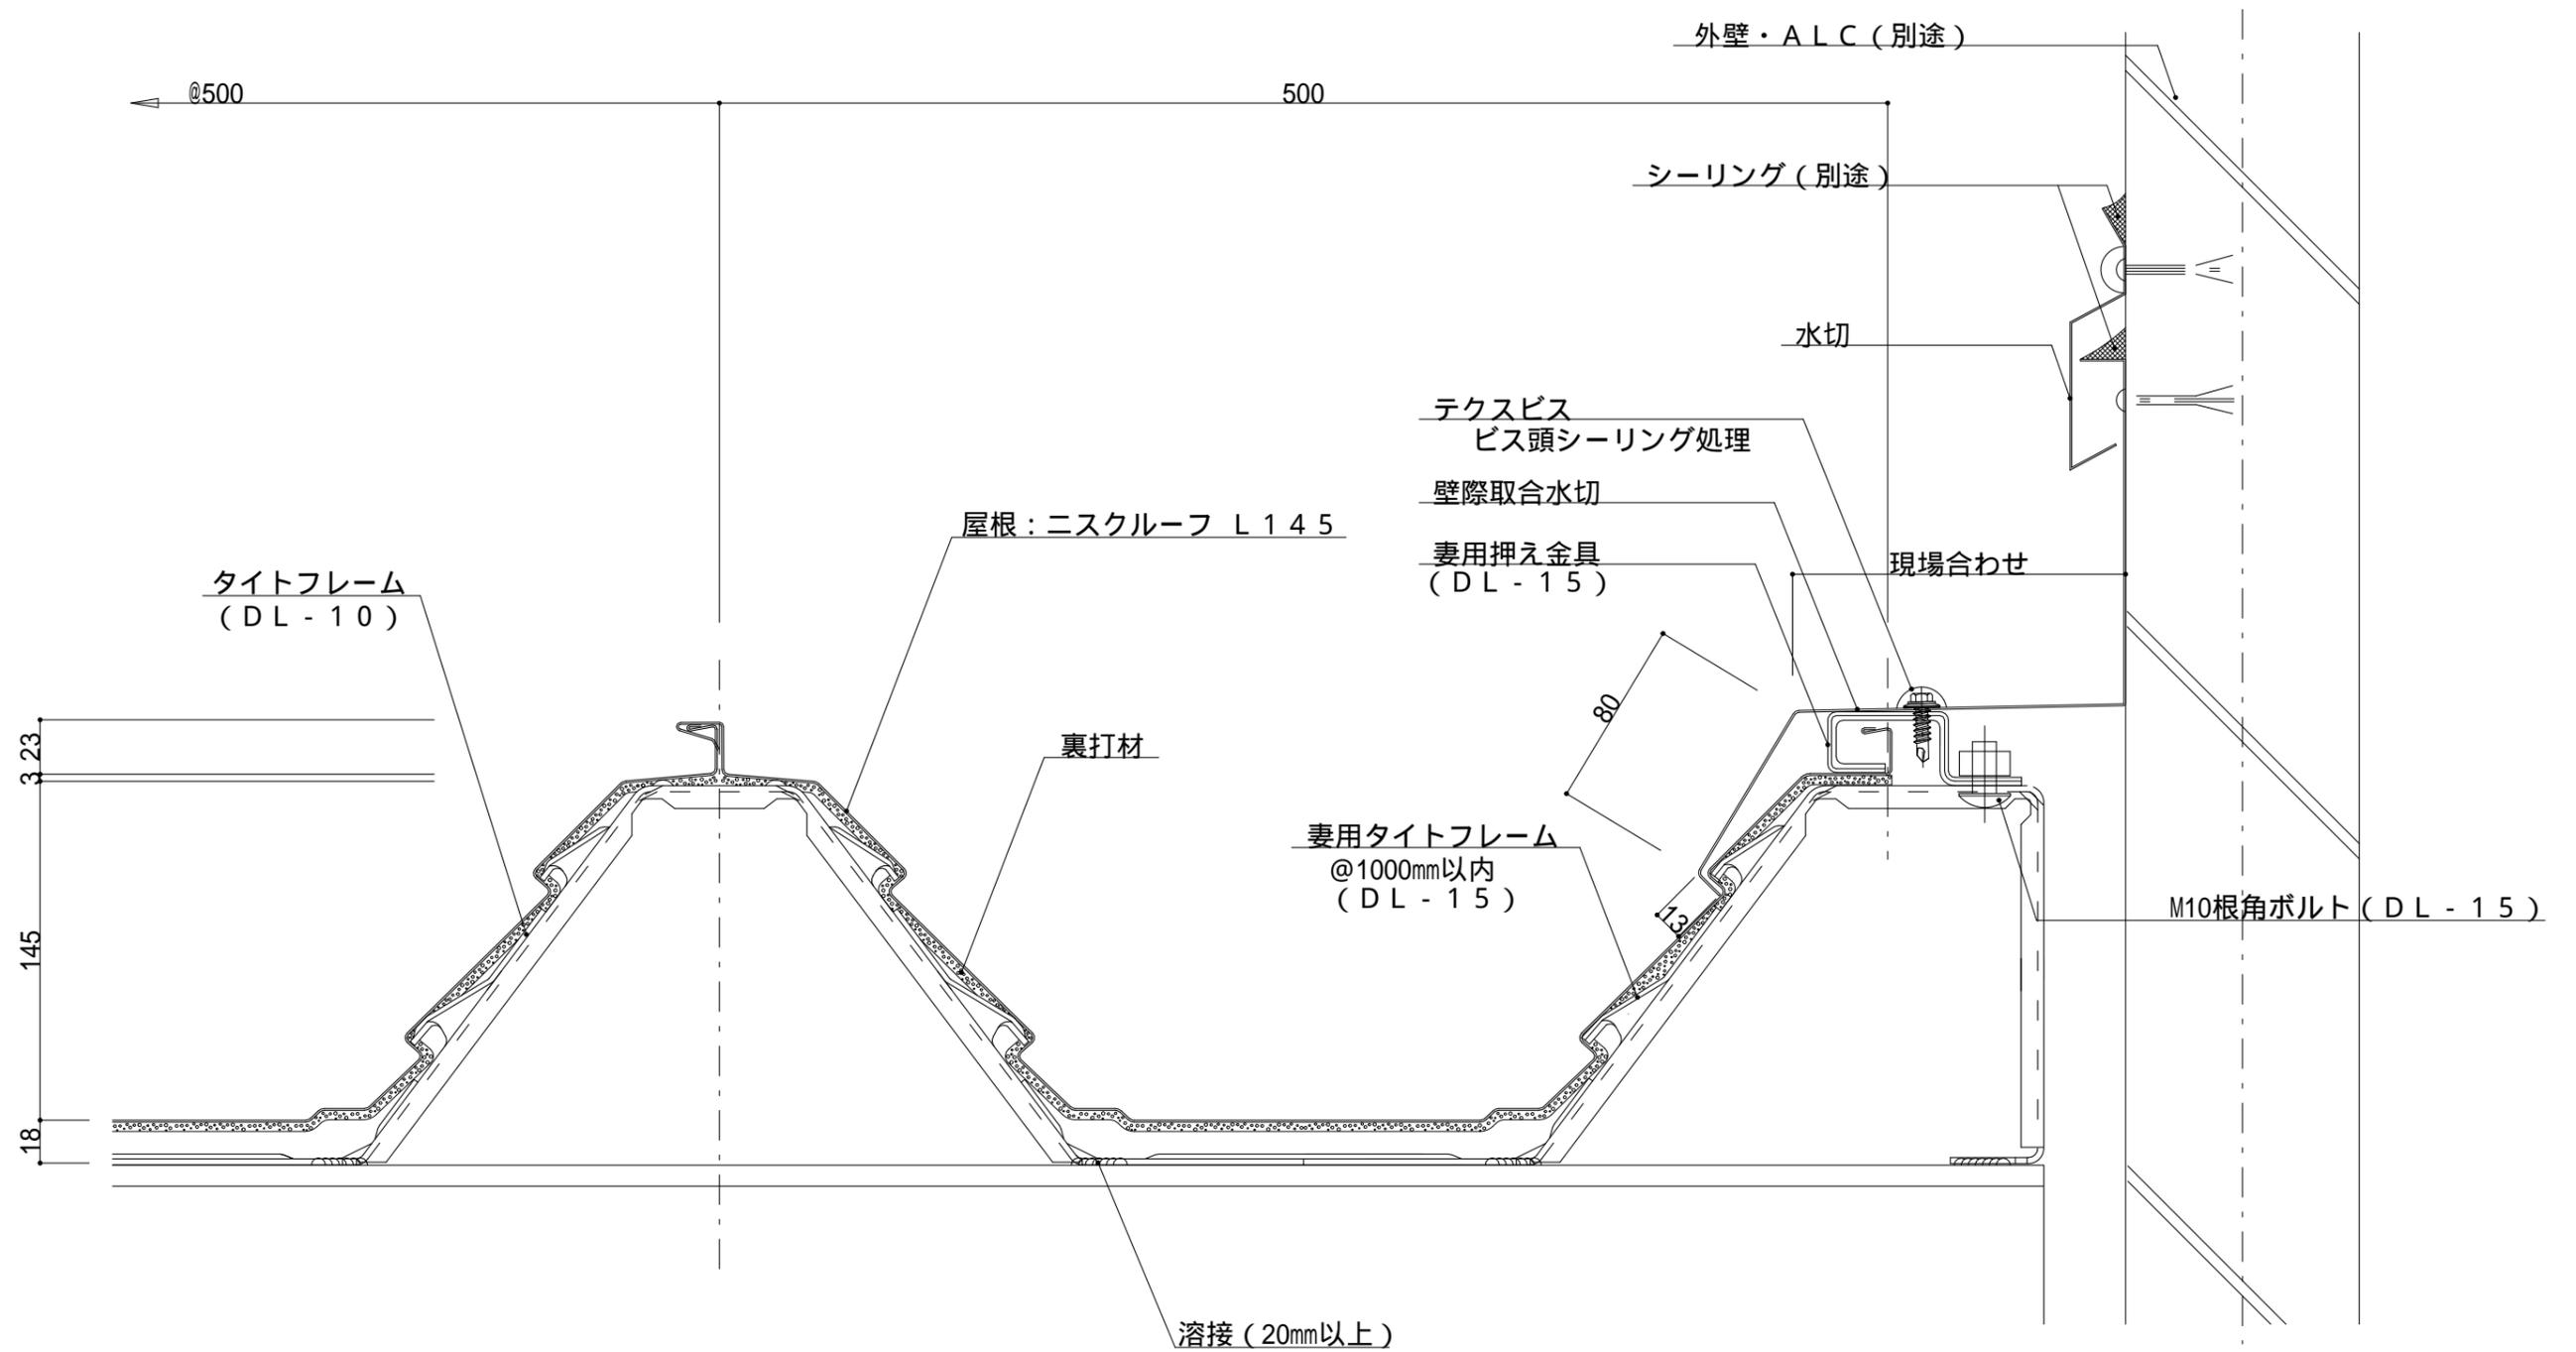

名称			
図番	DUA06002	縮尺	1/3
日鉄住金鋼板株式会社			

ニスクルーフ L145 パラペット取合（ケラバ部）詳細図


参考図

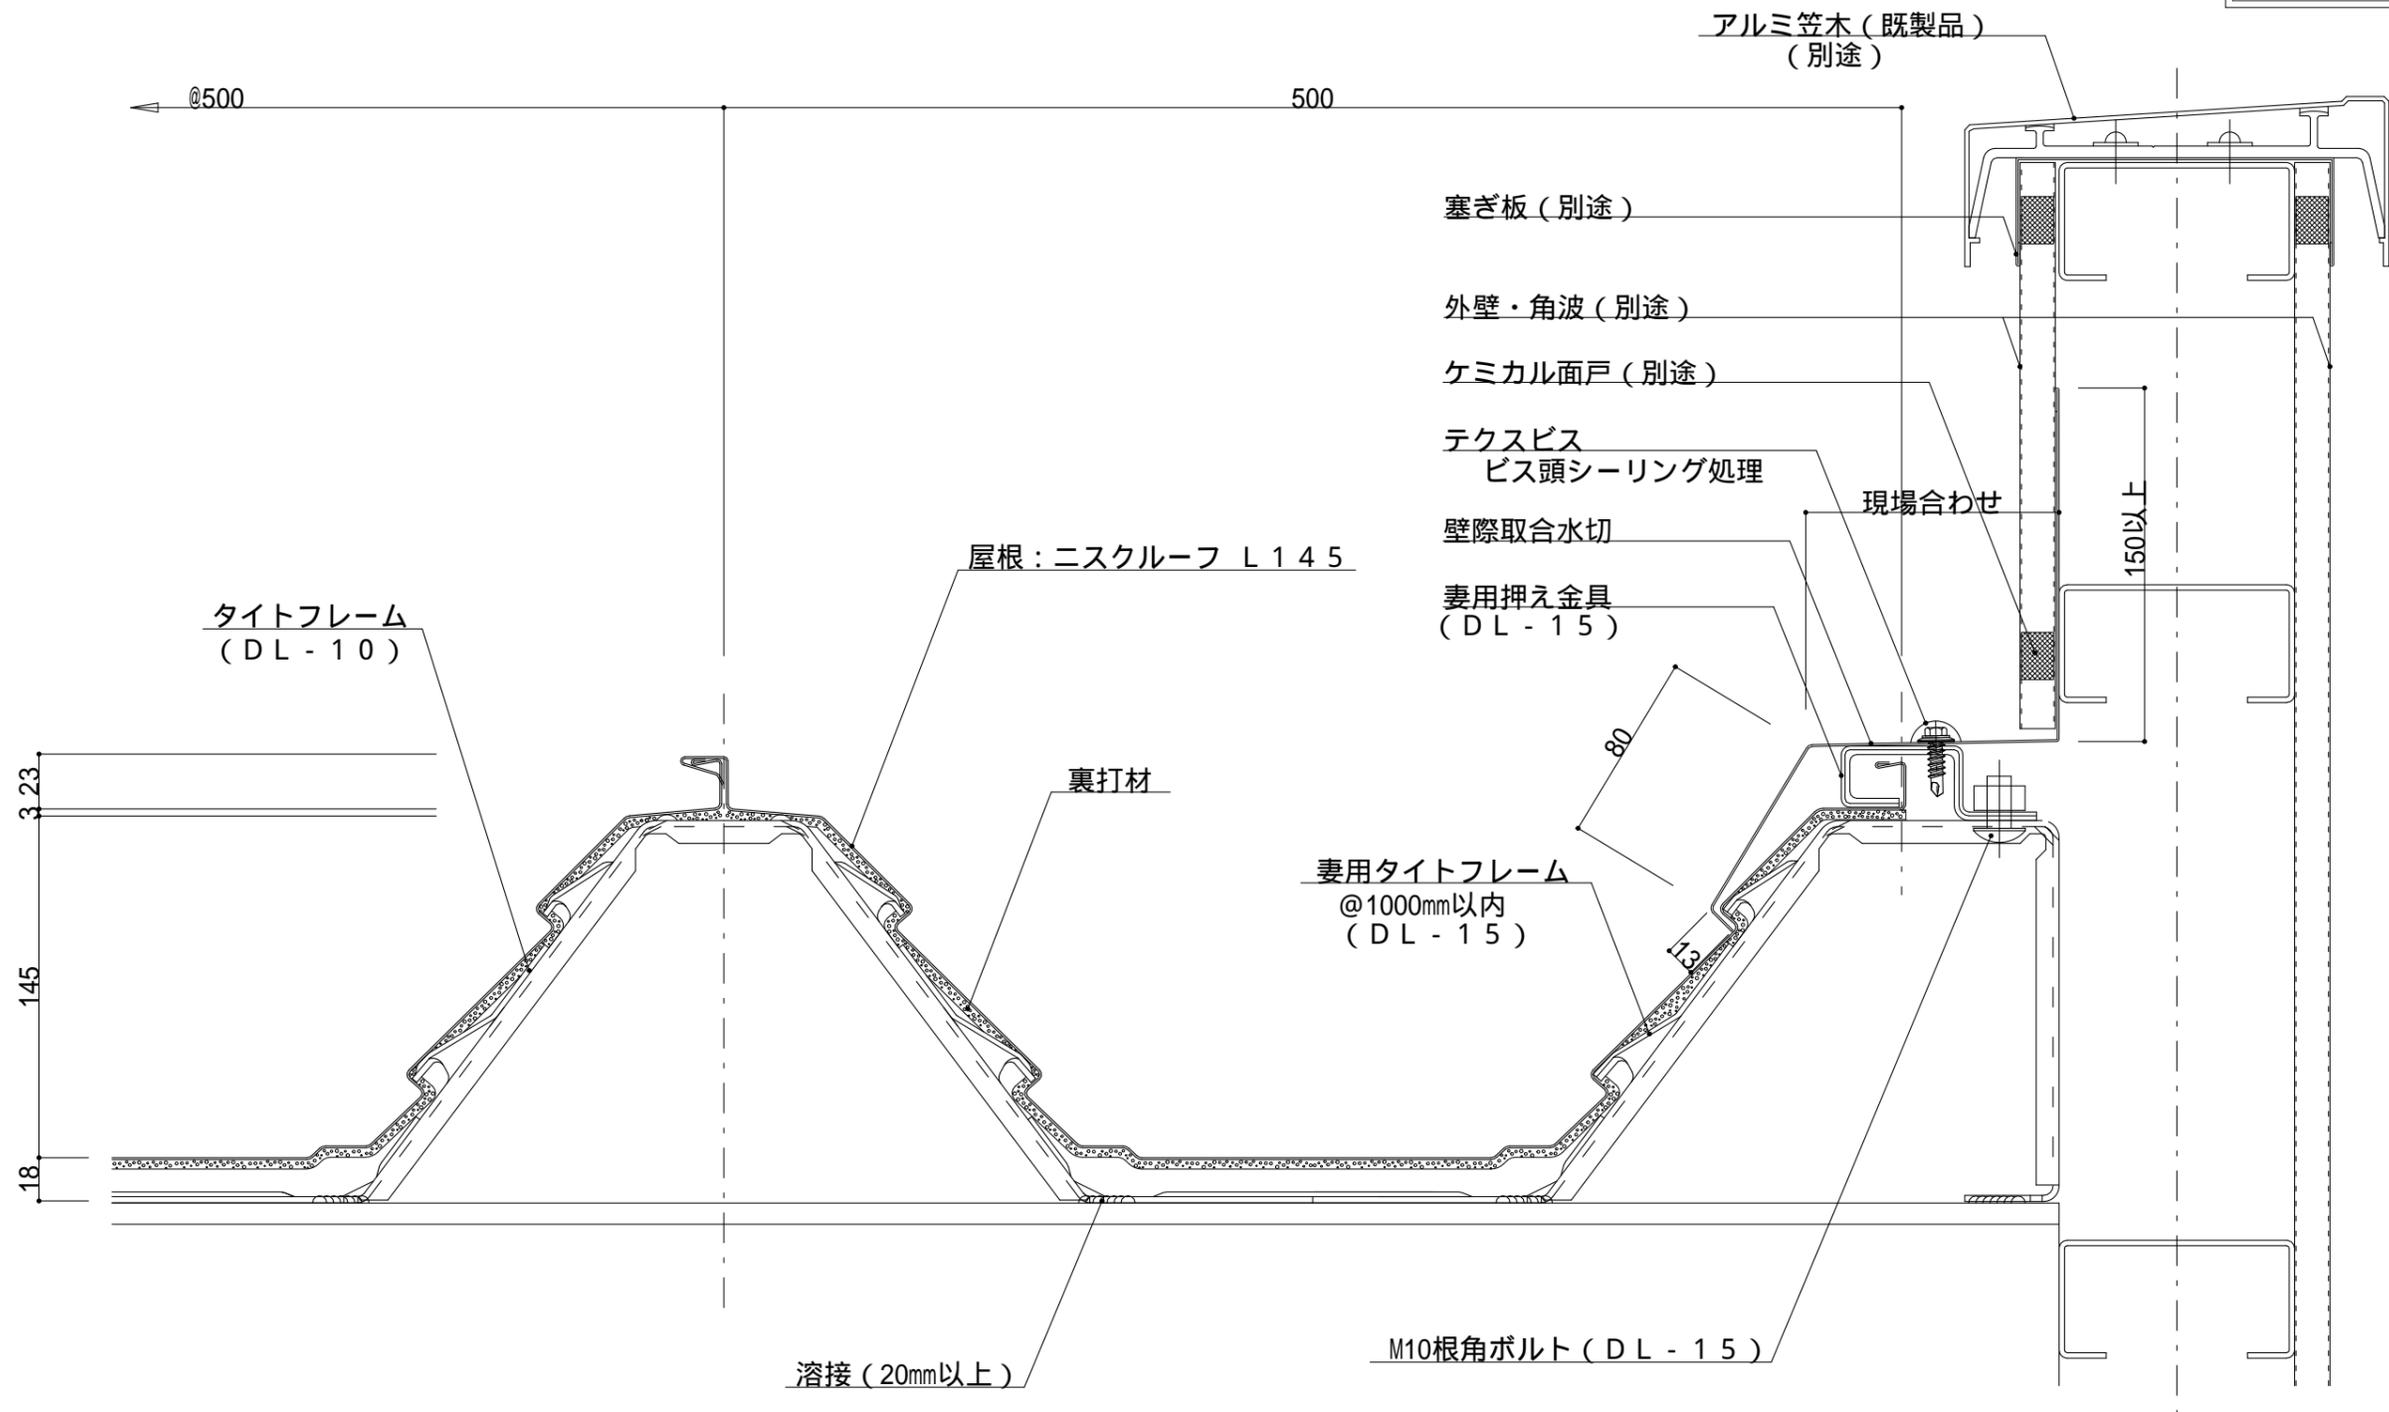

名称			
図番	DUA06003	縮尺	1/3
日鉄住金鋼板株式会社			

ニスクルーフ L145 トップライト (水上・水下) 詳細図


参考図

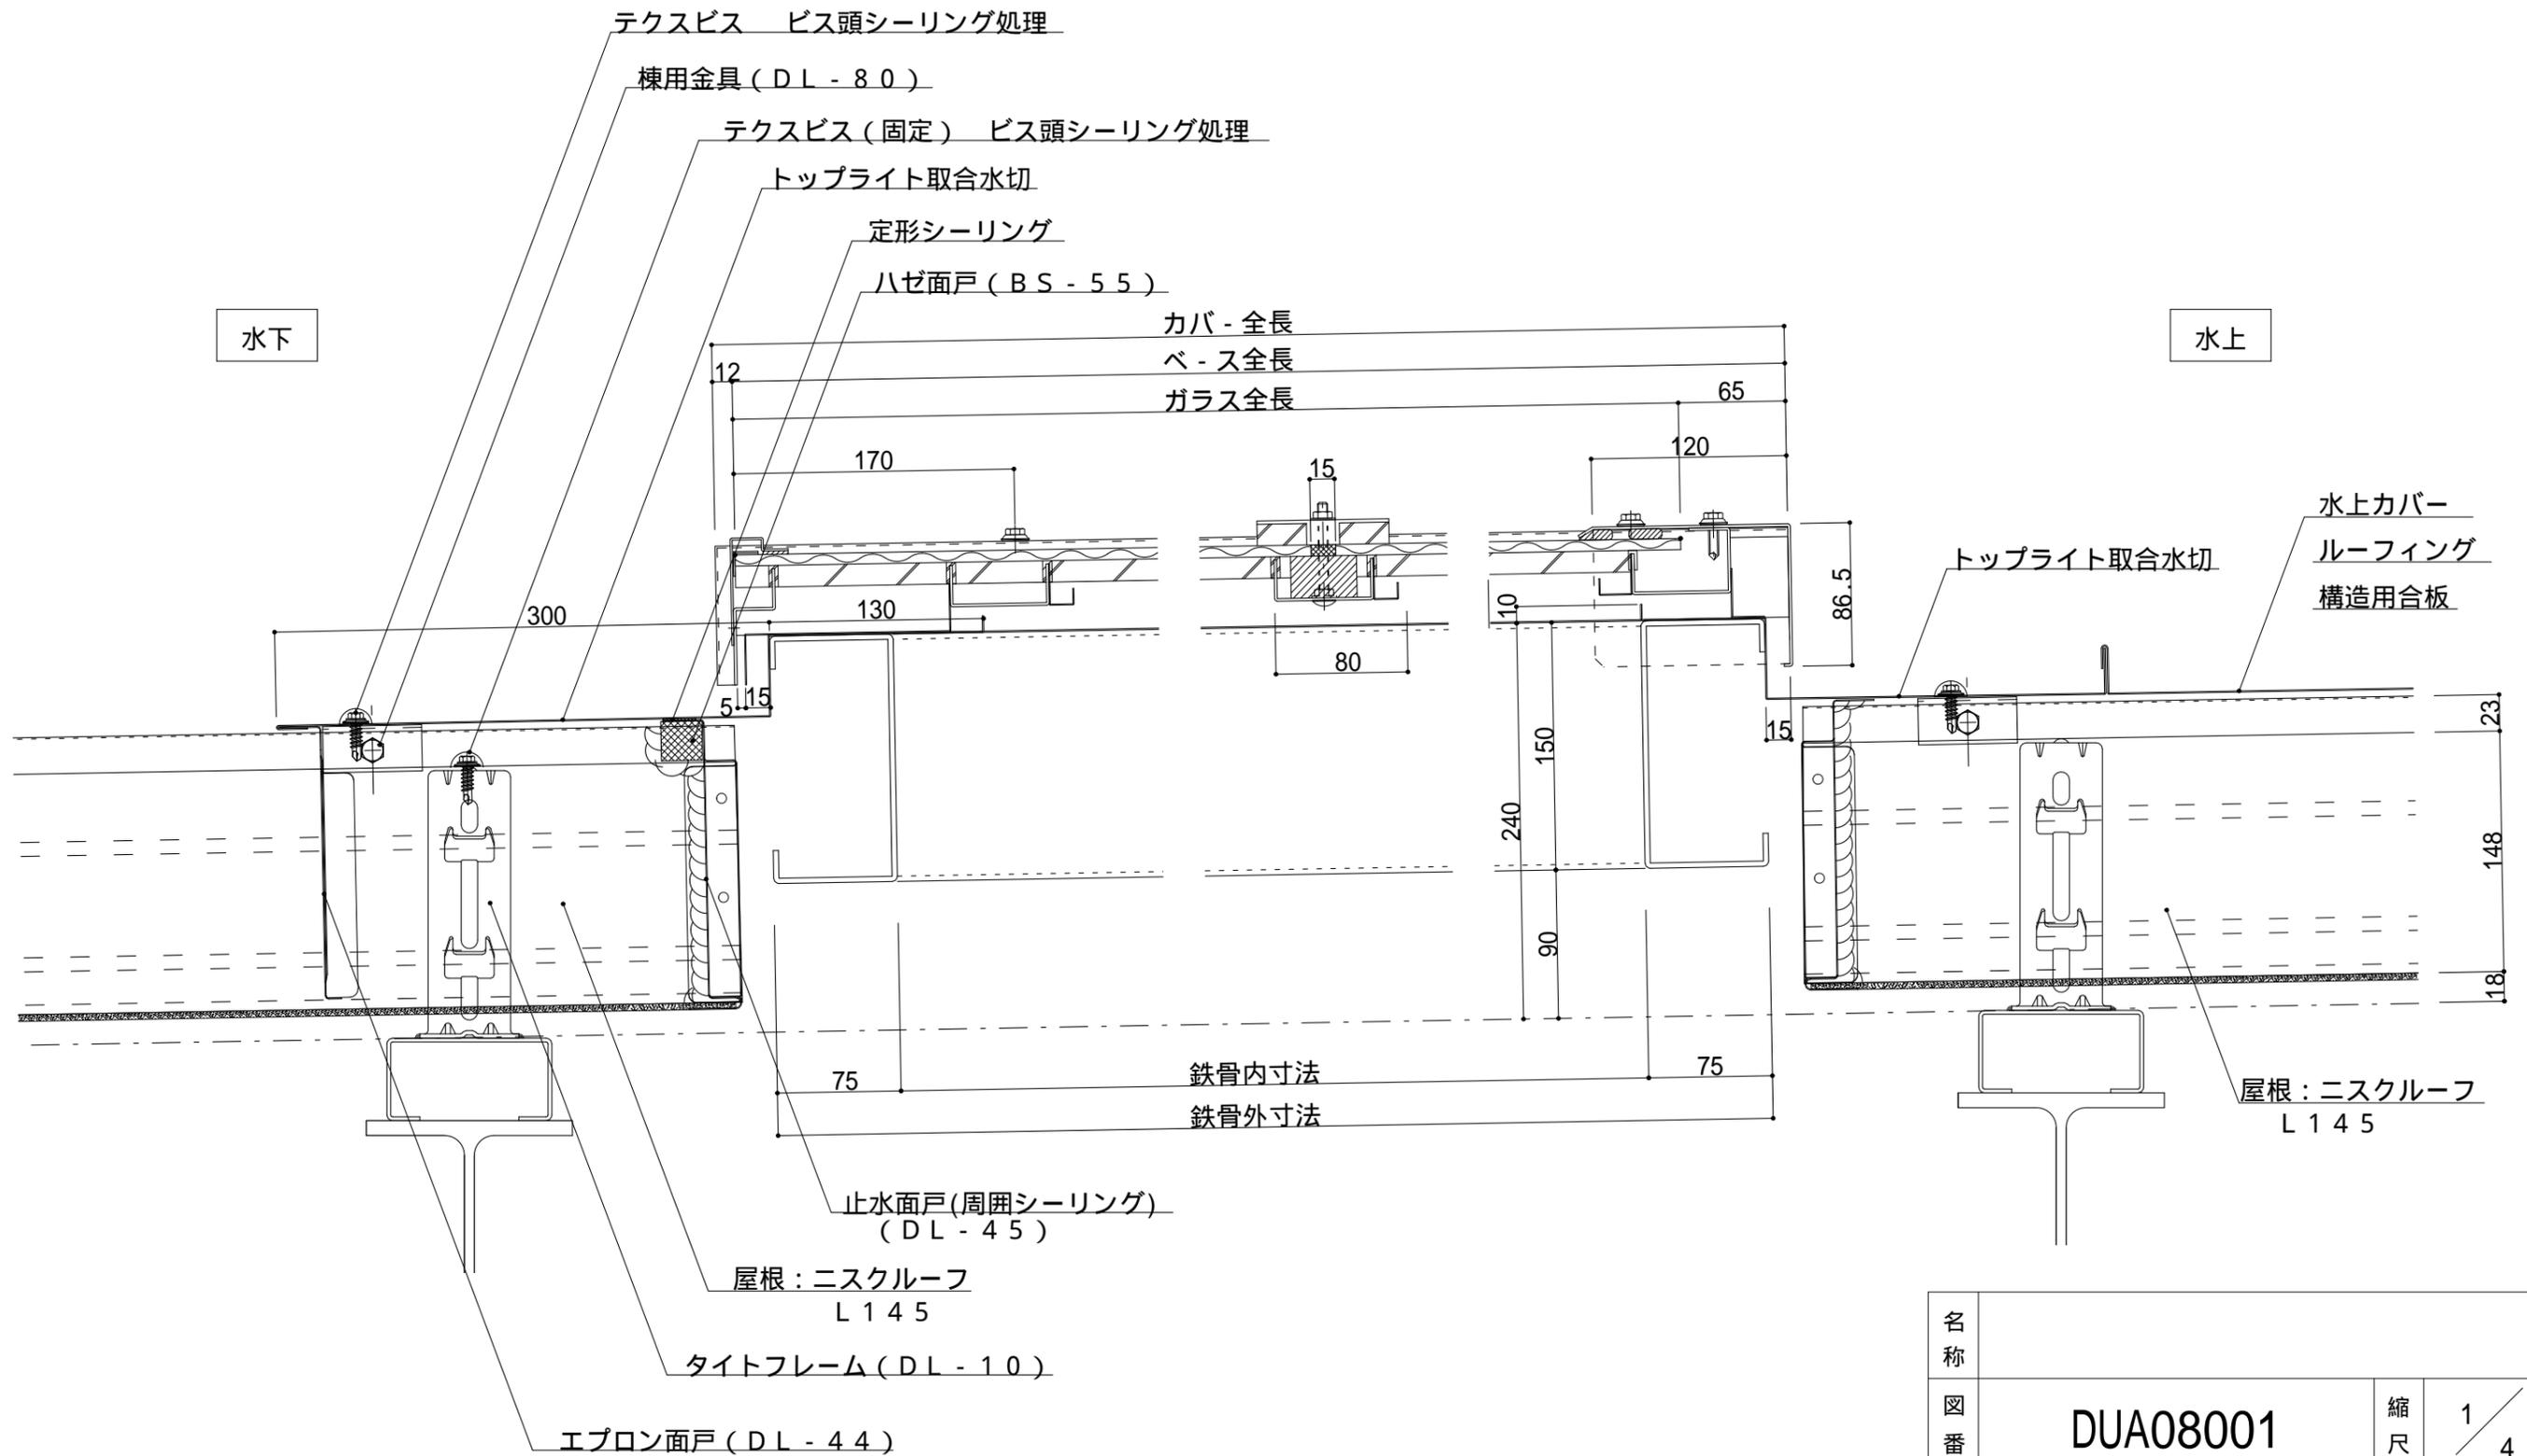

名称			
図番	DUA08001	縮尺	1/4
日鉄住金鋼板株式会社			

ニスクルーフ L145 ルーフファン取合(水上・水下)詳細図


参考図

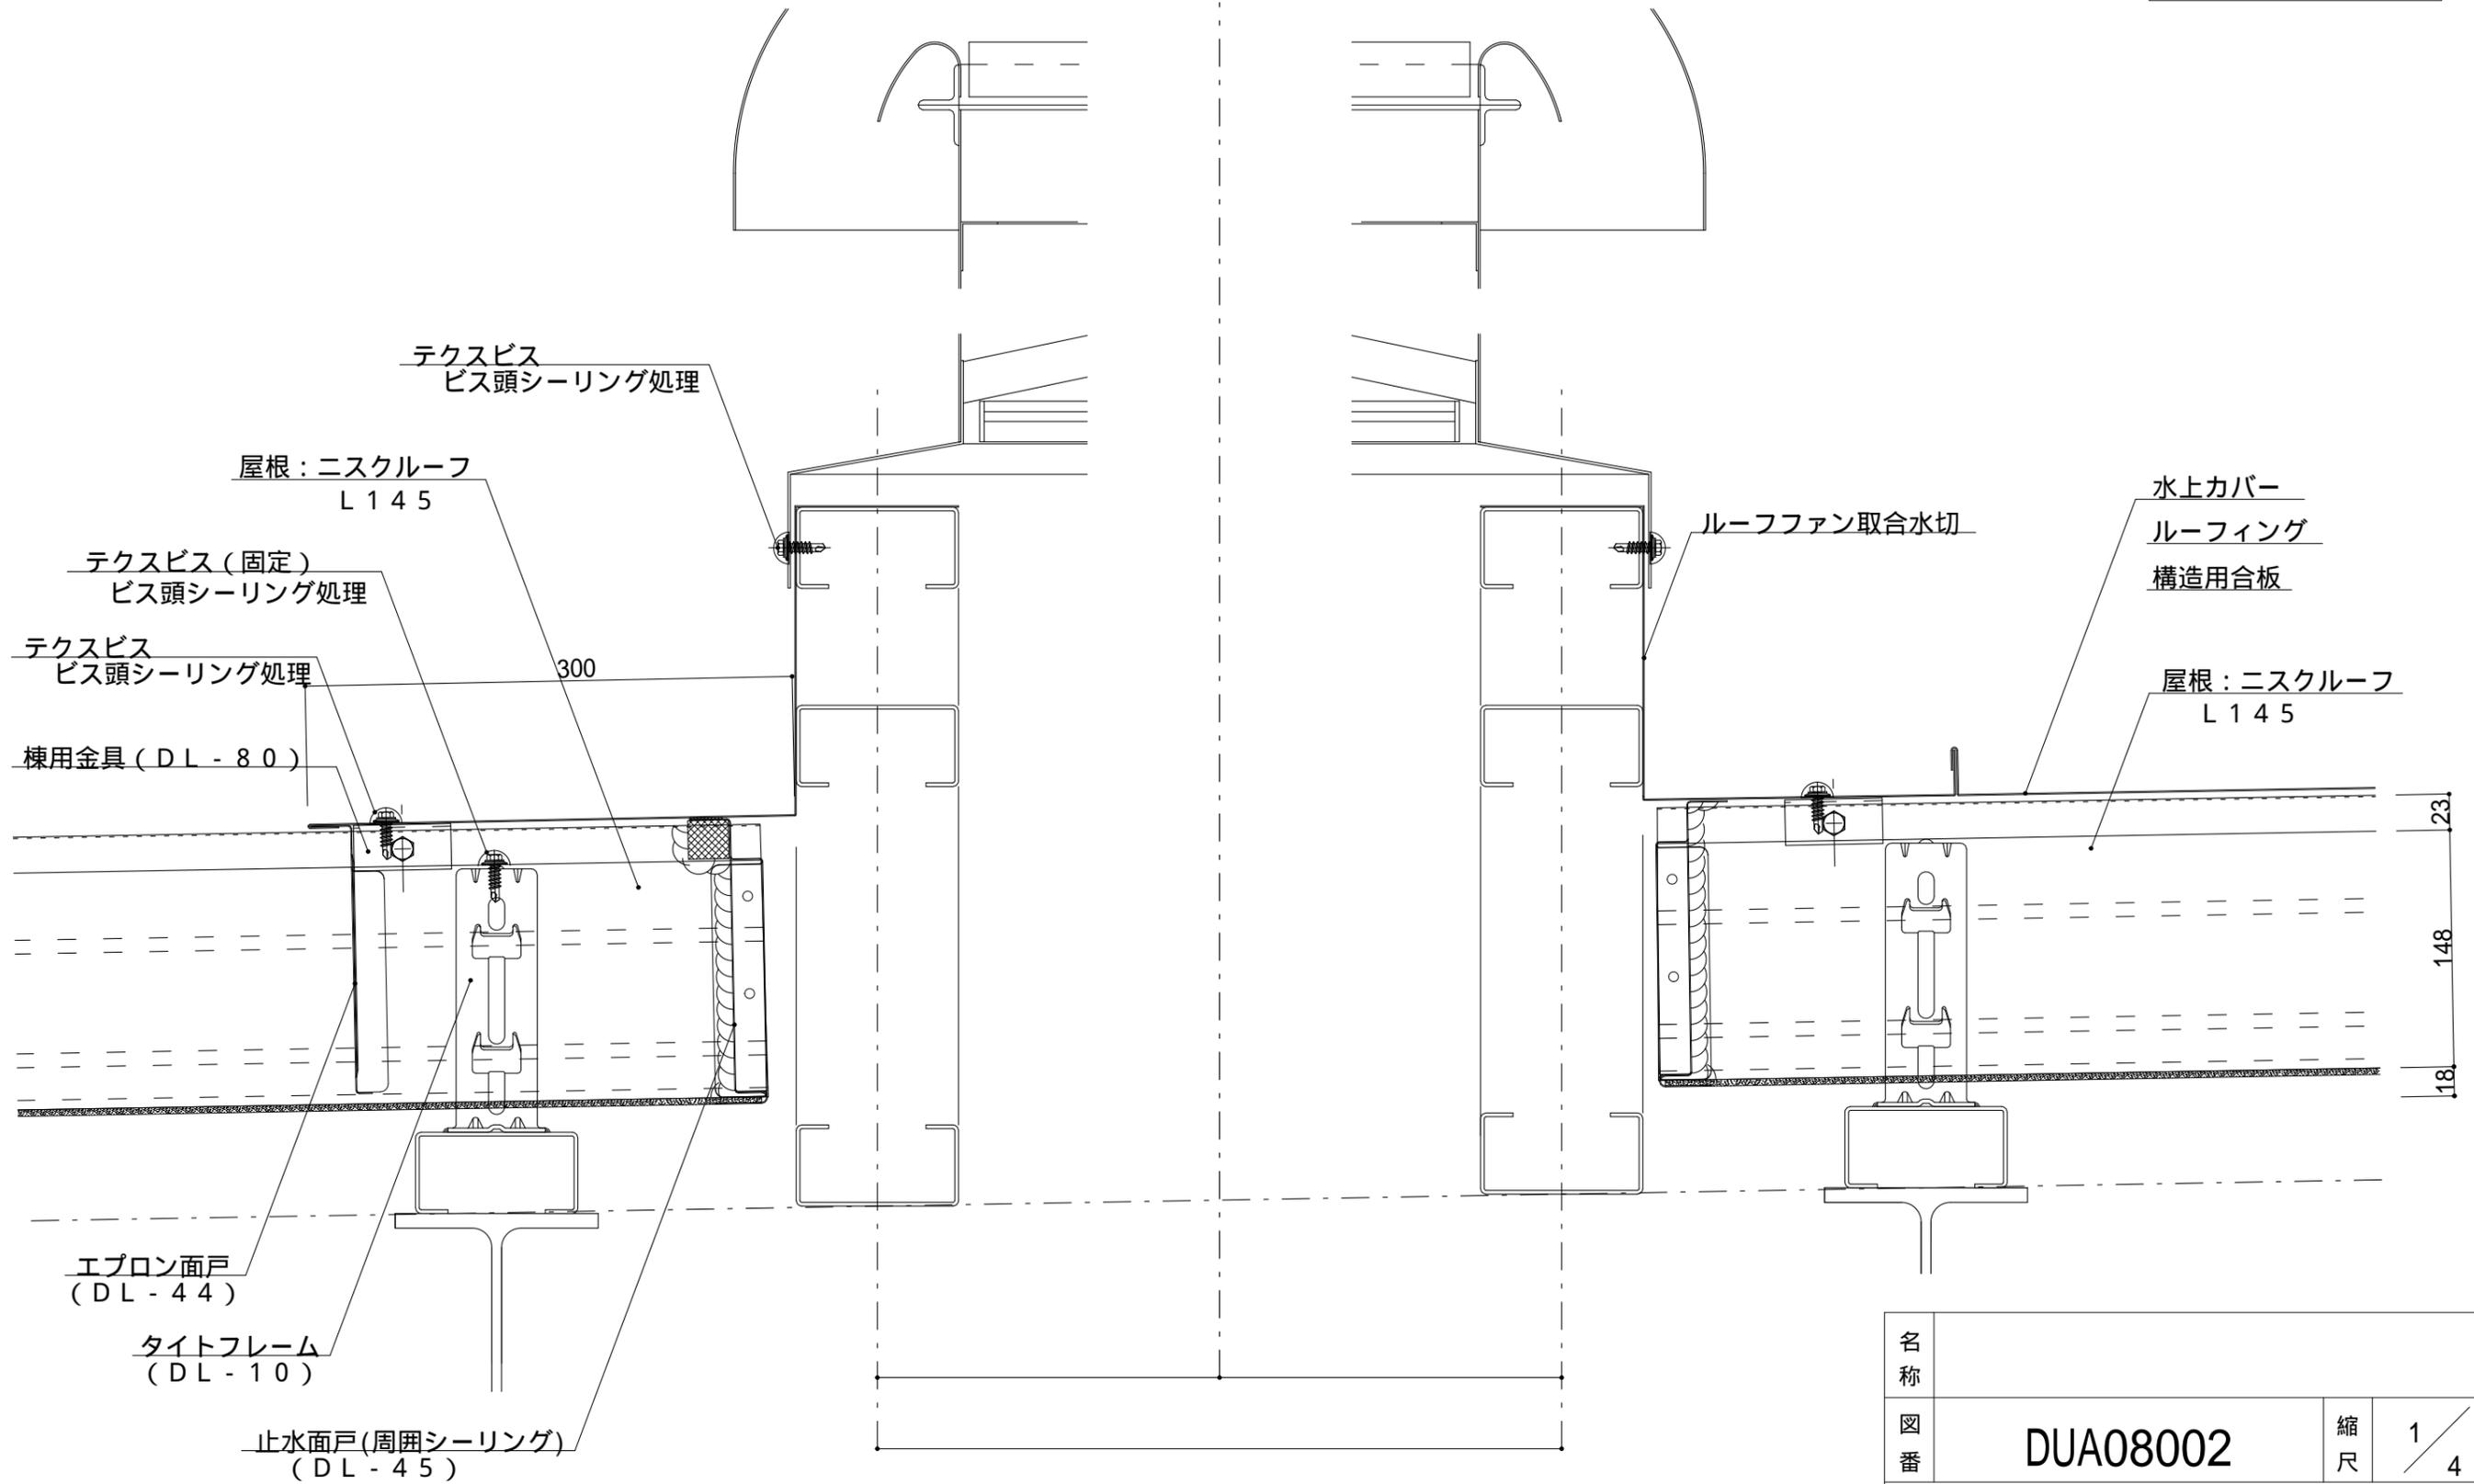

名称			
図番	DUA08002	縮尺	1/4
日鉄住金鋼板株式会社			

ニスクルーフ L145 鉄骨貫通（水上・水下）詳細図


参考図

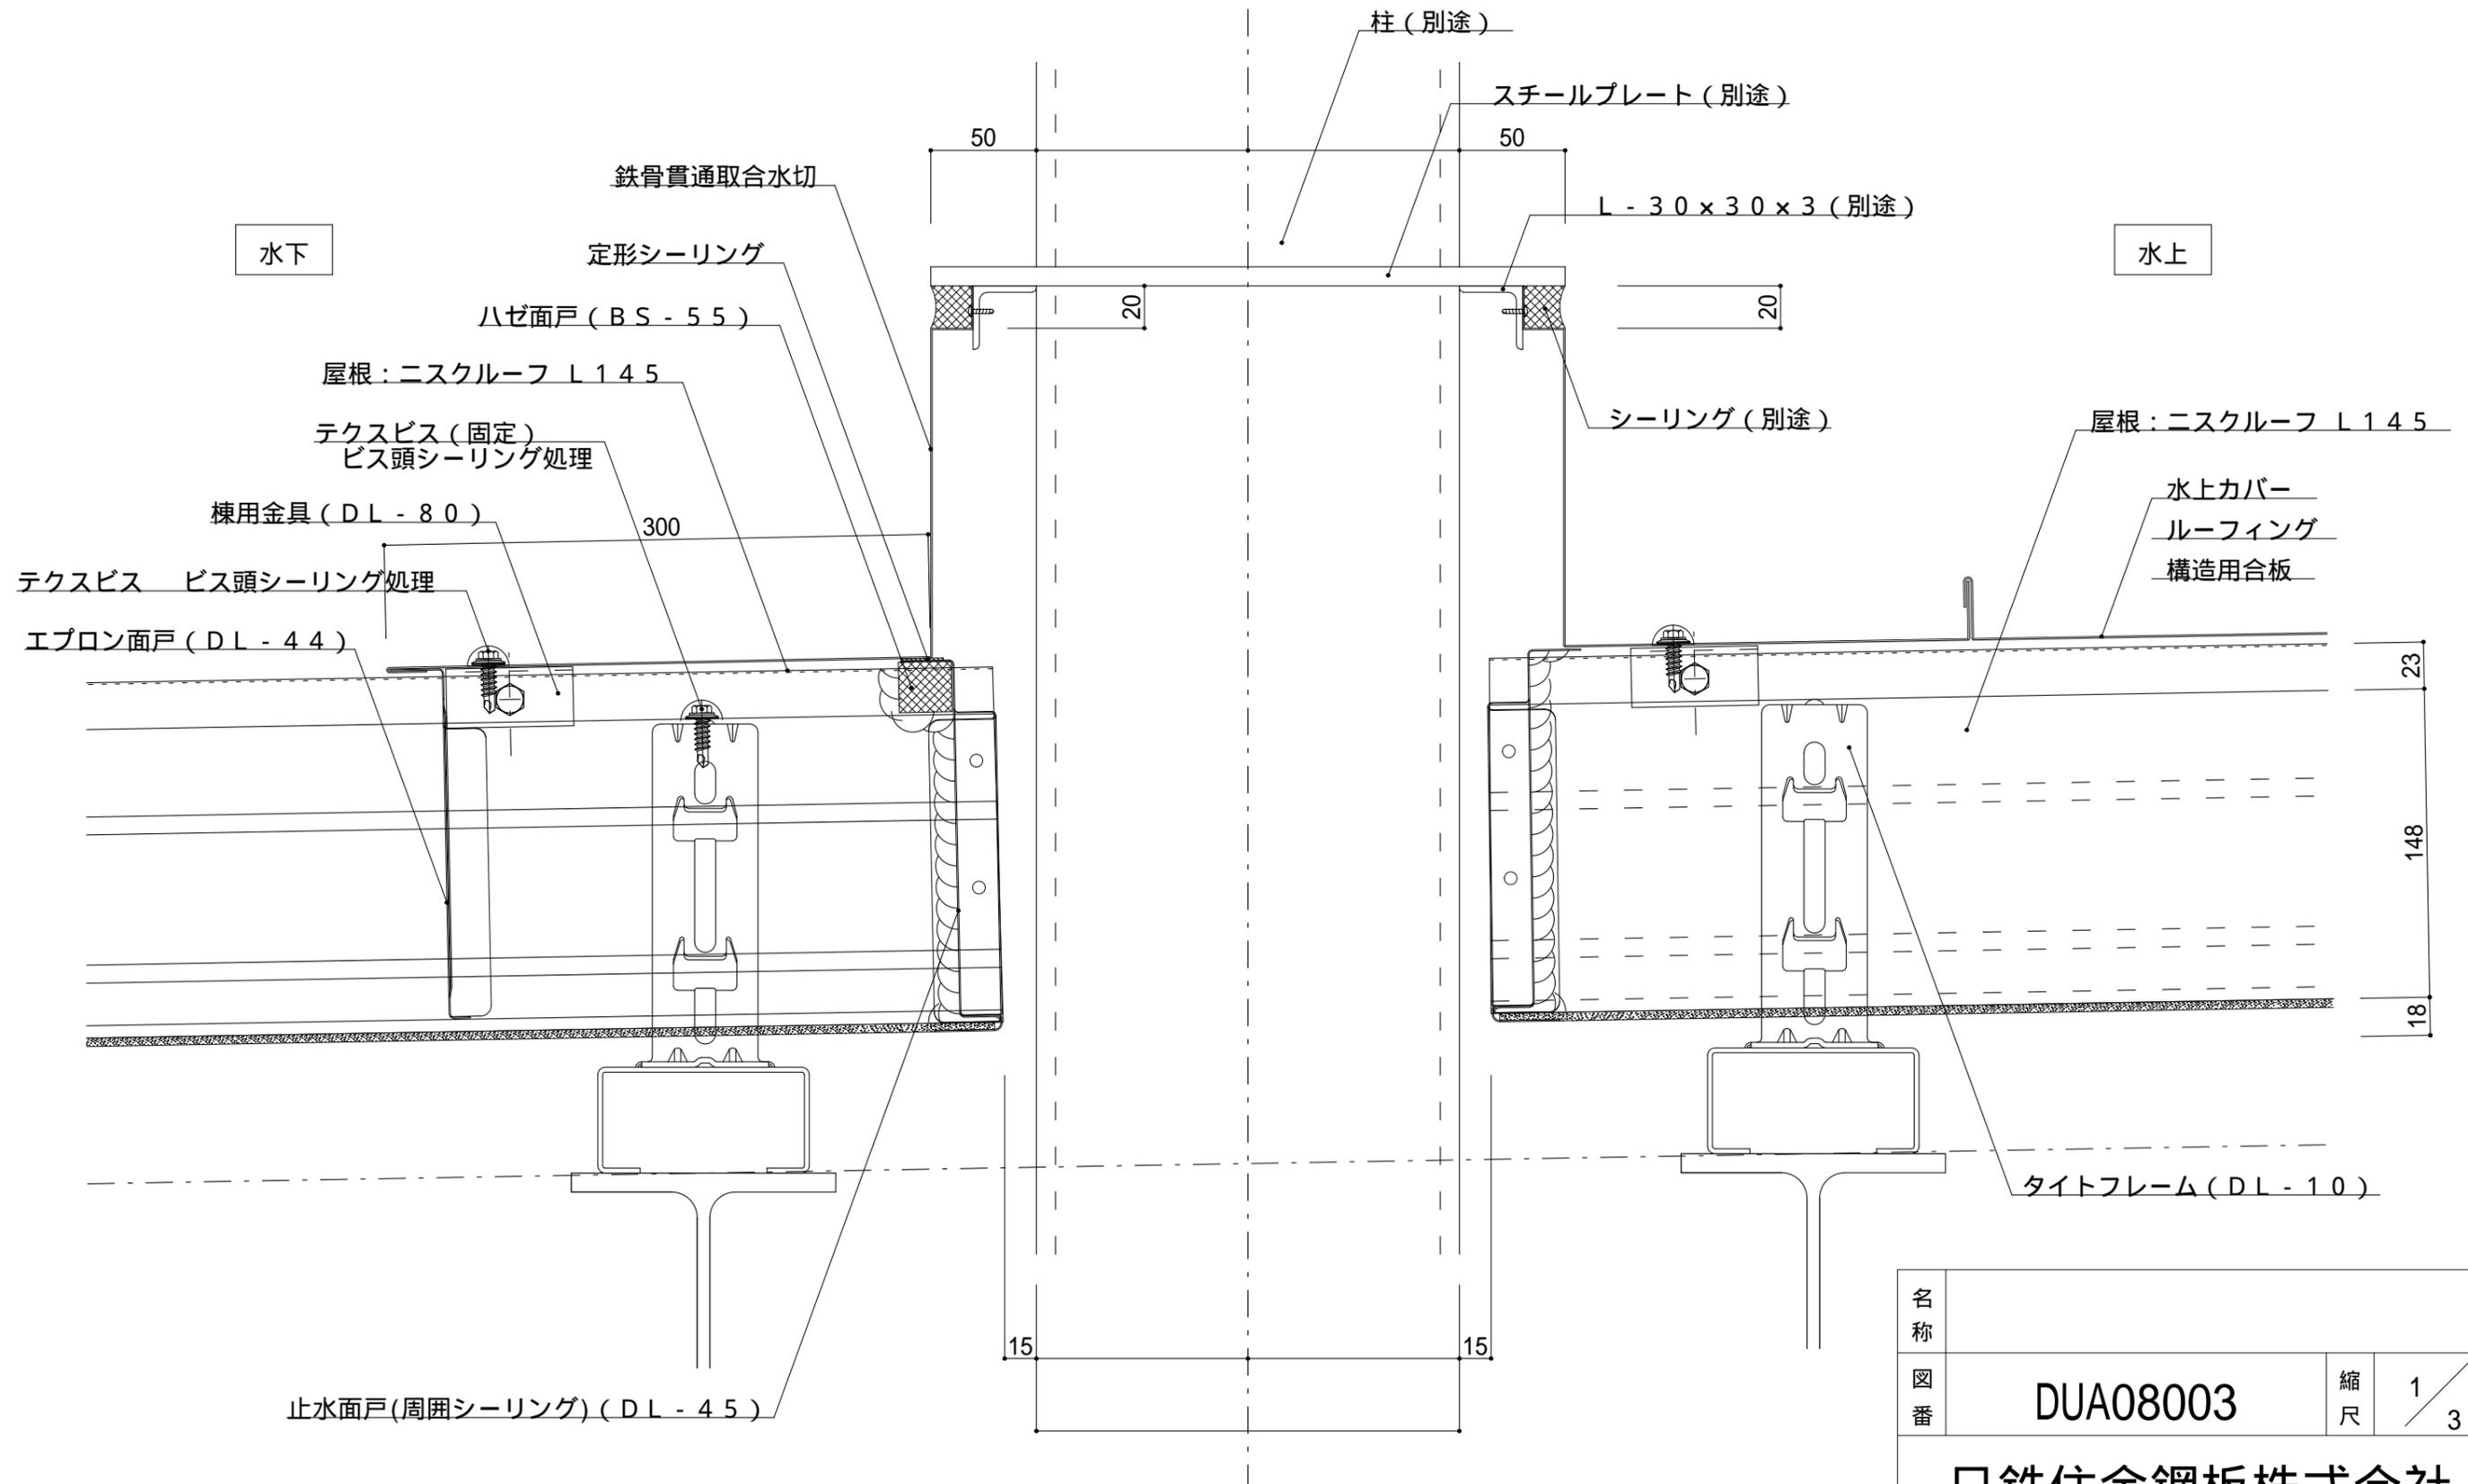

名称			
図番	DUA08003	縮尺	1/3
日鉄住金鋼板株式会社			

ニスクルーフ L145 トップライト取合（桁行方向）詳細図


参考図

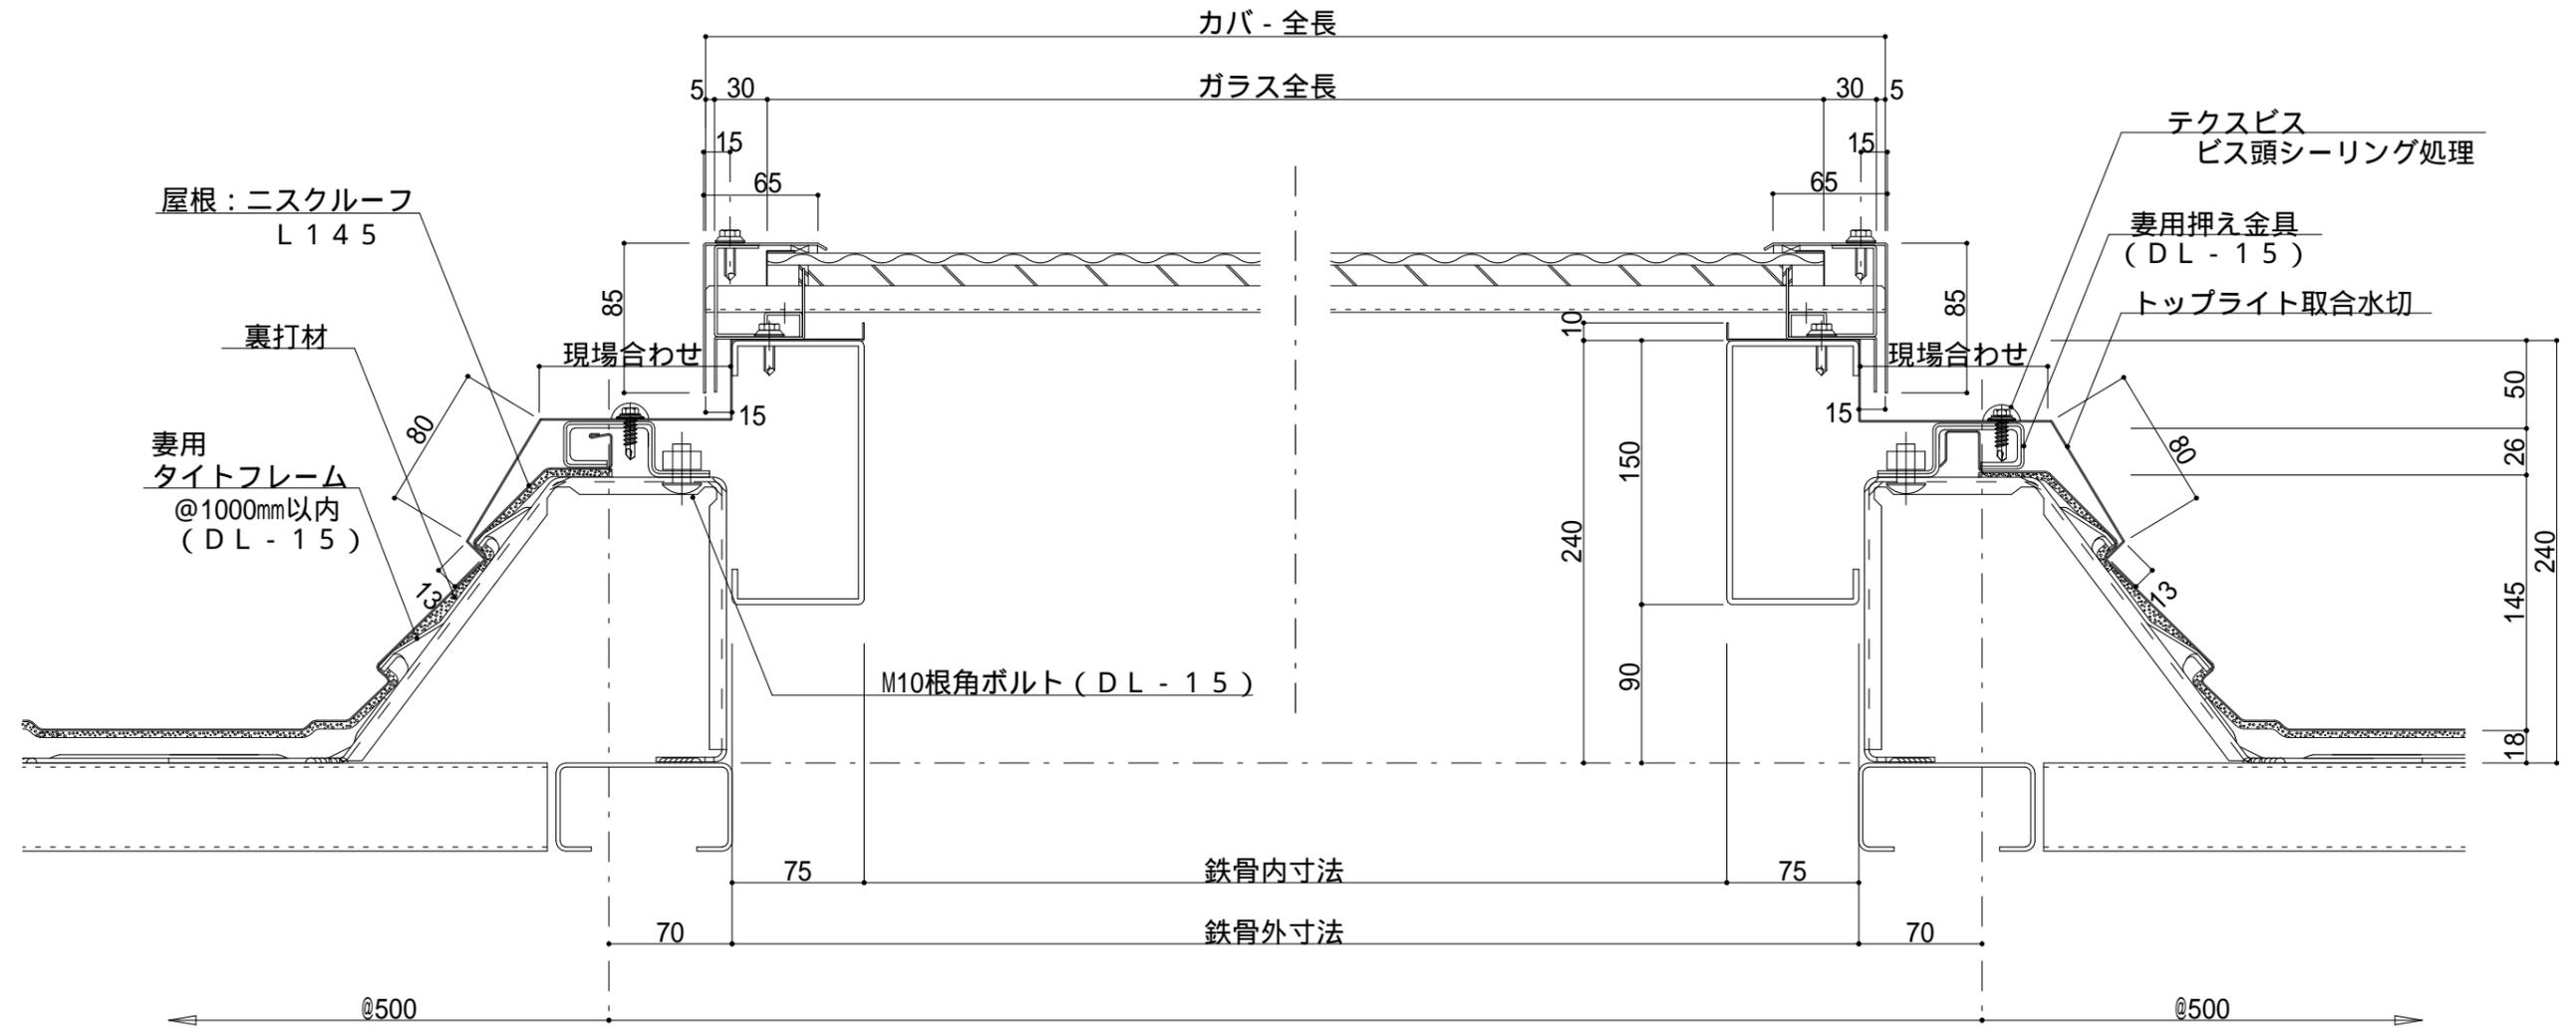

名称			
図番	DUA09001	縮尺	1/4
日鉄住金鋼板株式会社			

ニスクルーフ L145 ルーフファン取合（桁行方向）詳細図


参考図

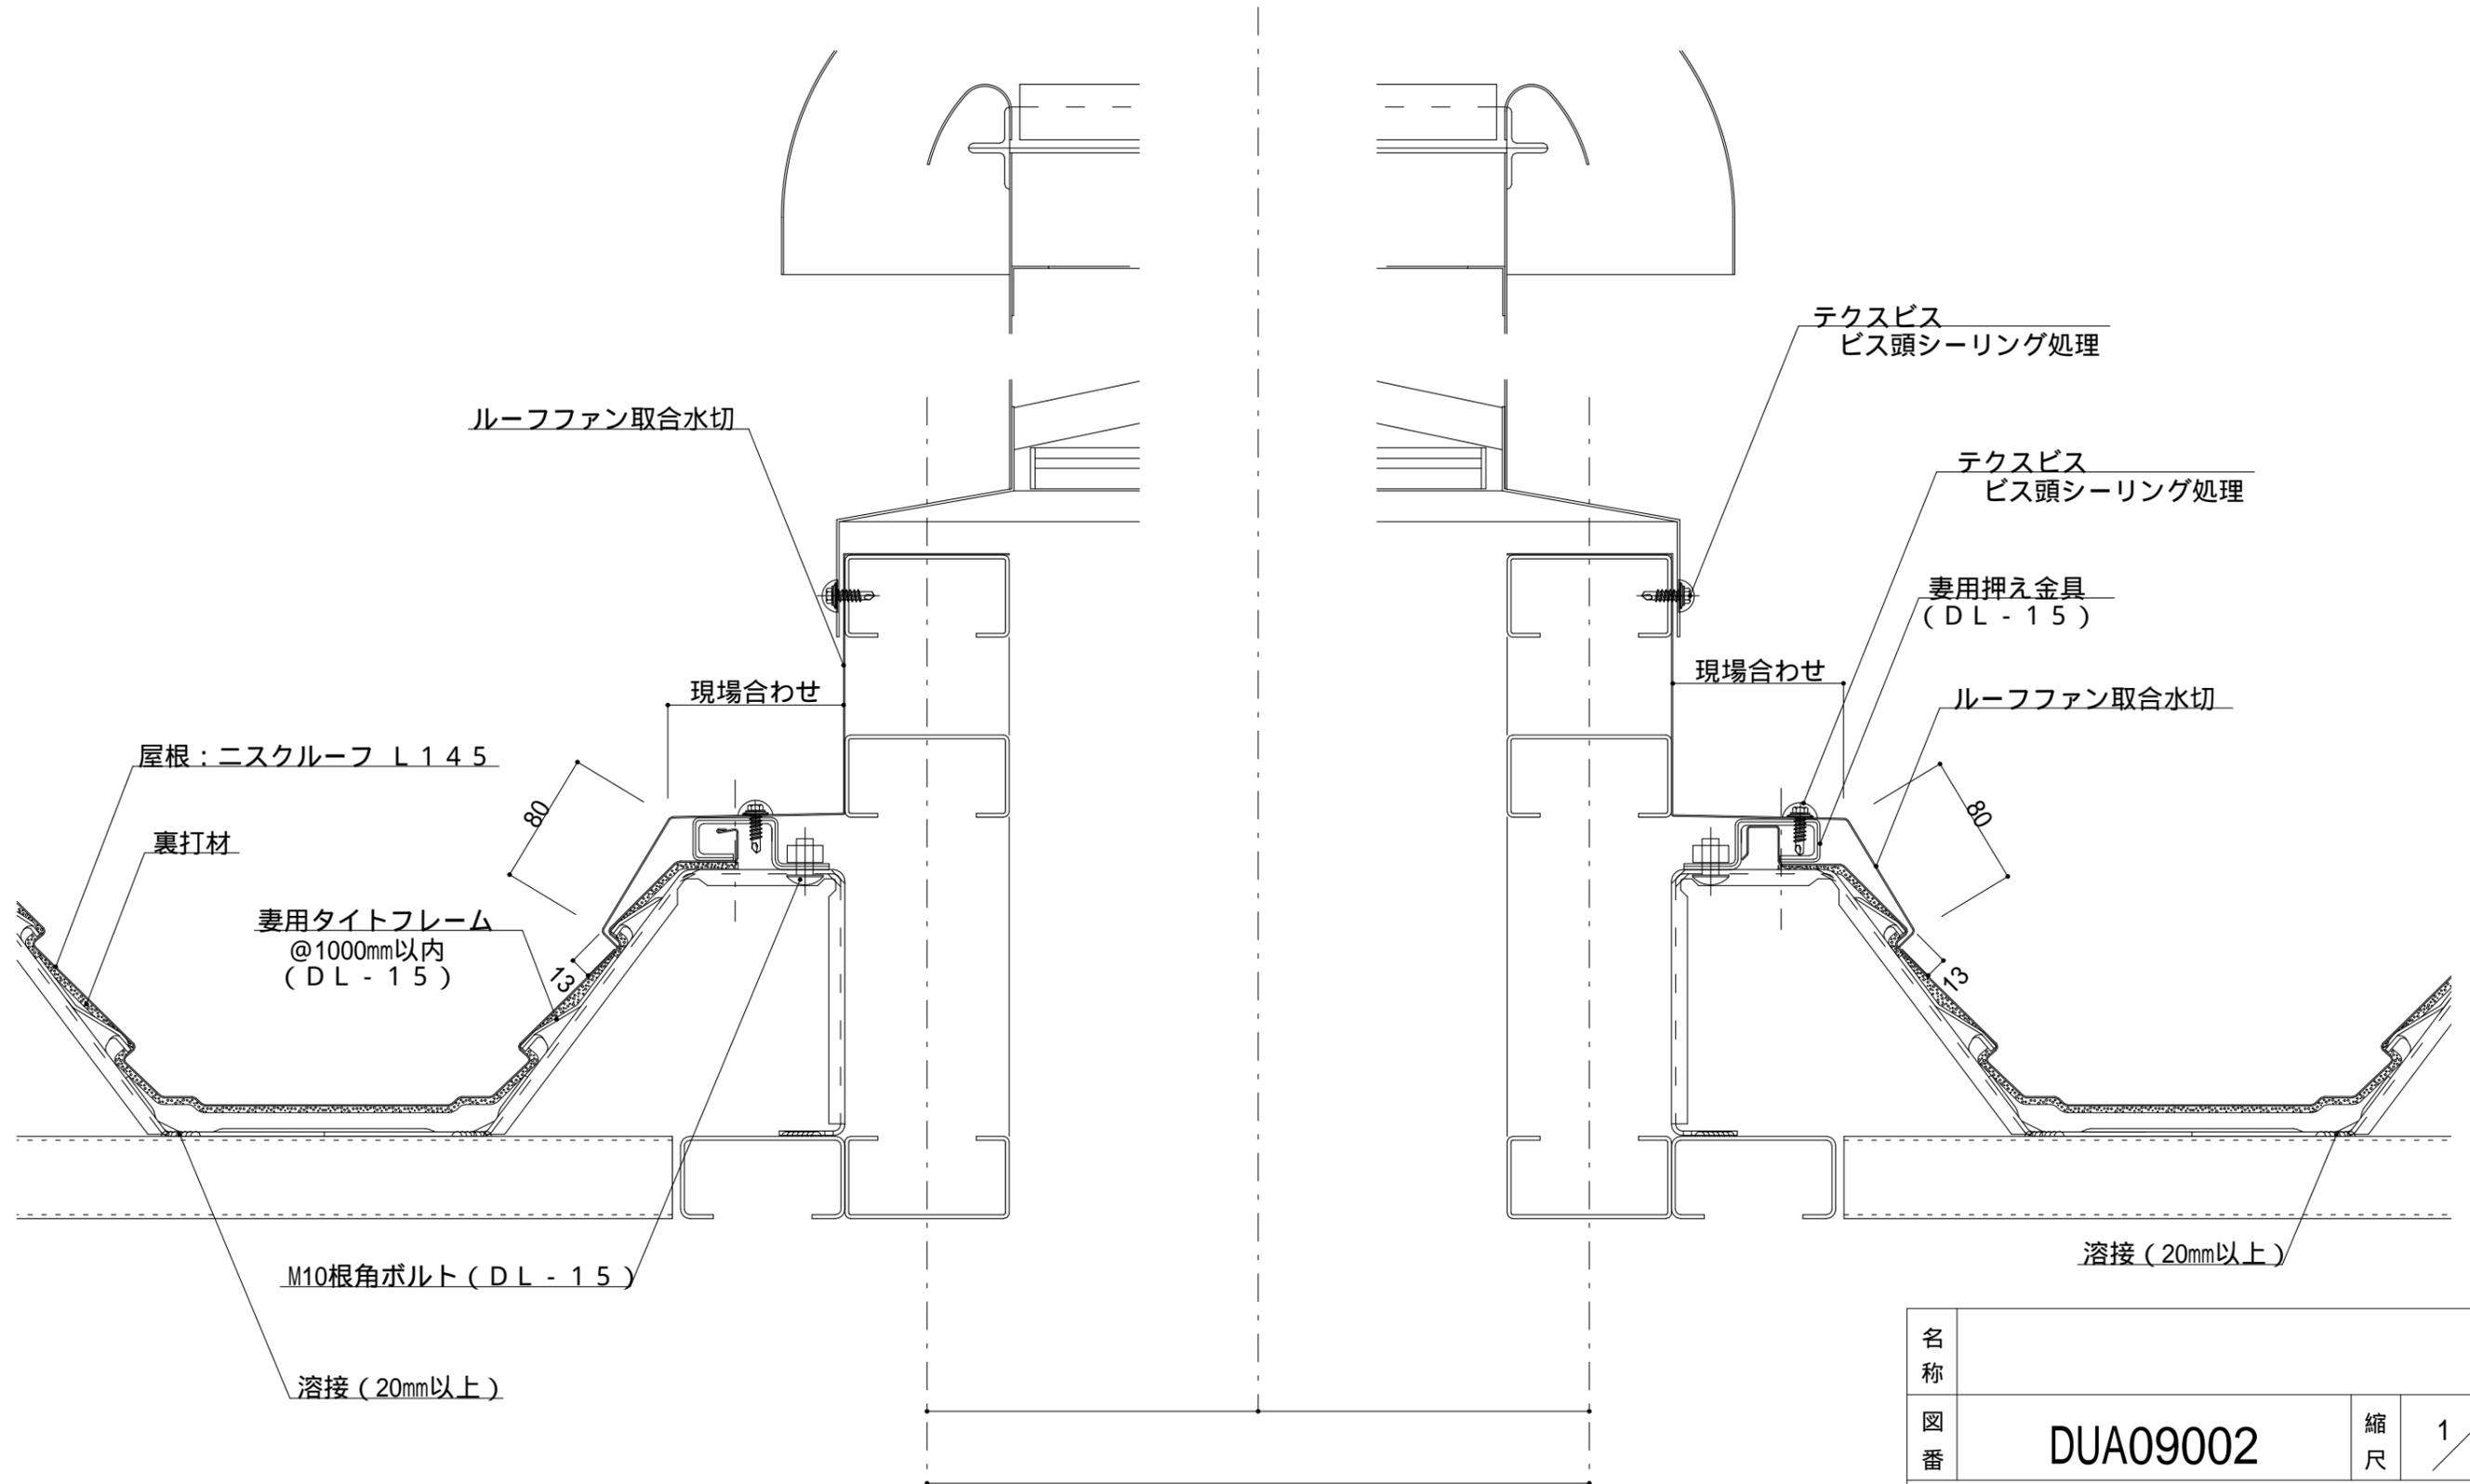

名称			
図番	DUA09002	縮尺	1/4
日鉄住金鋼板株式会社			

ニスクルーフ L145 鉄骨貫通（桁行方向）詳細図


参考図

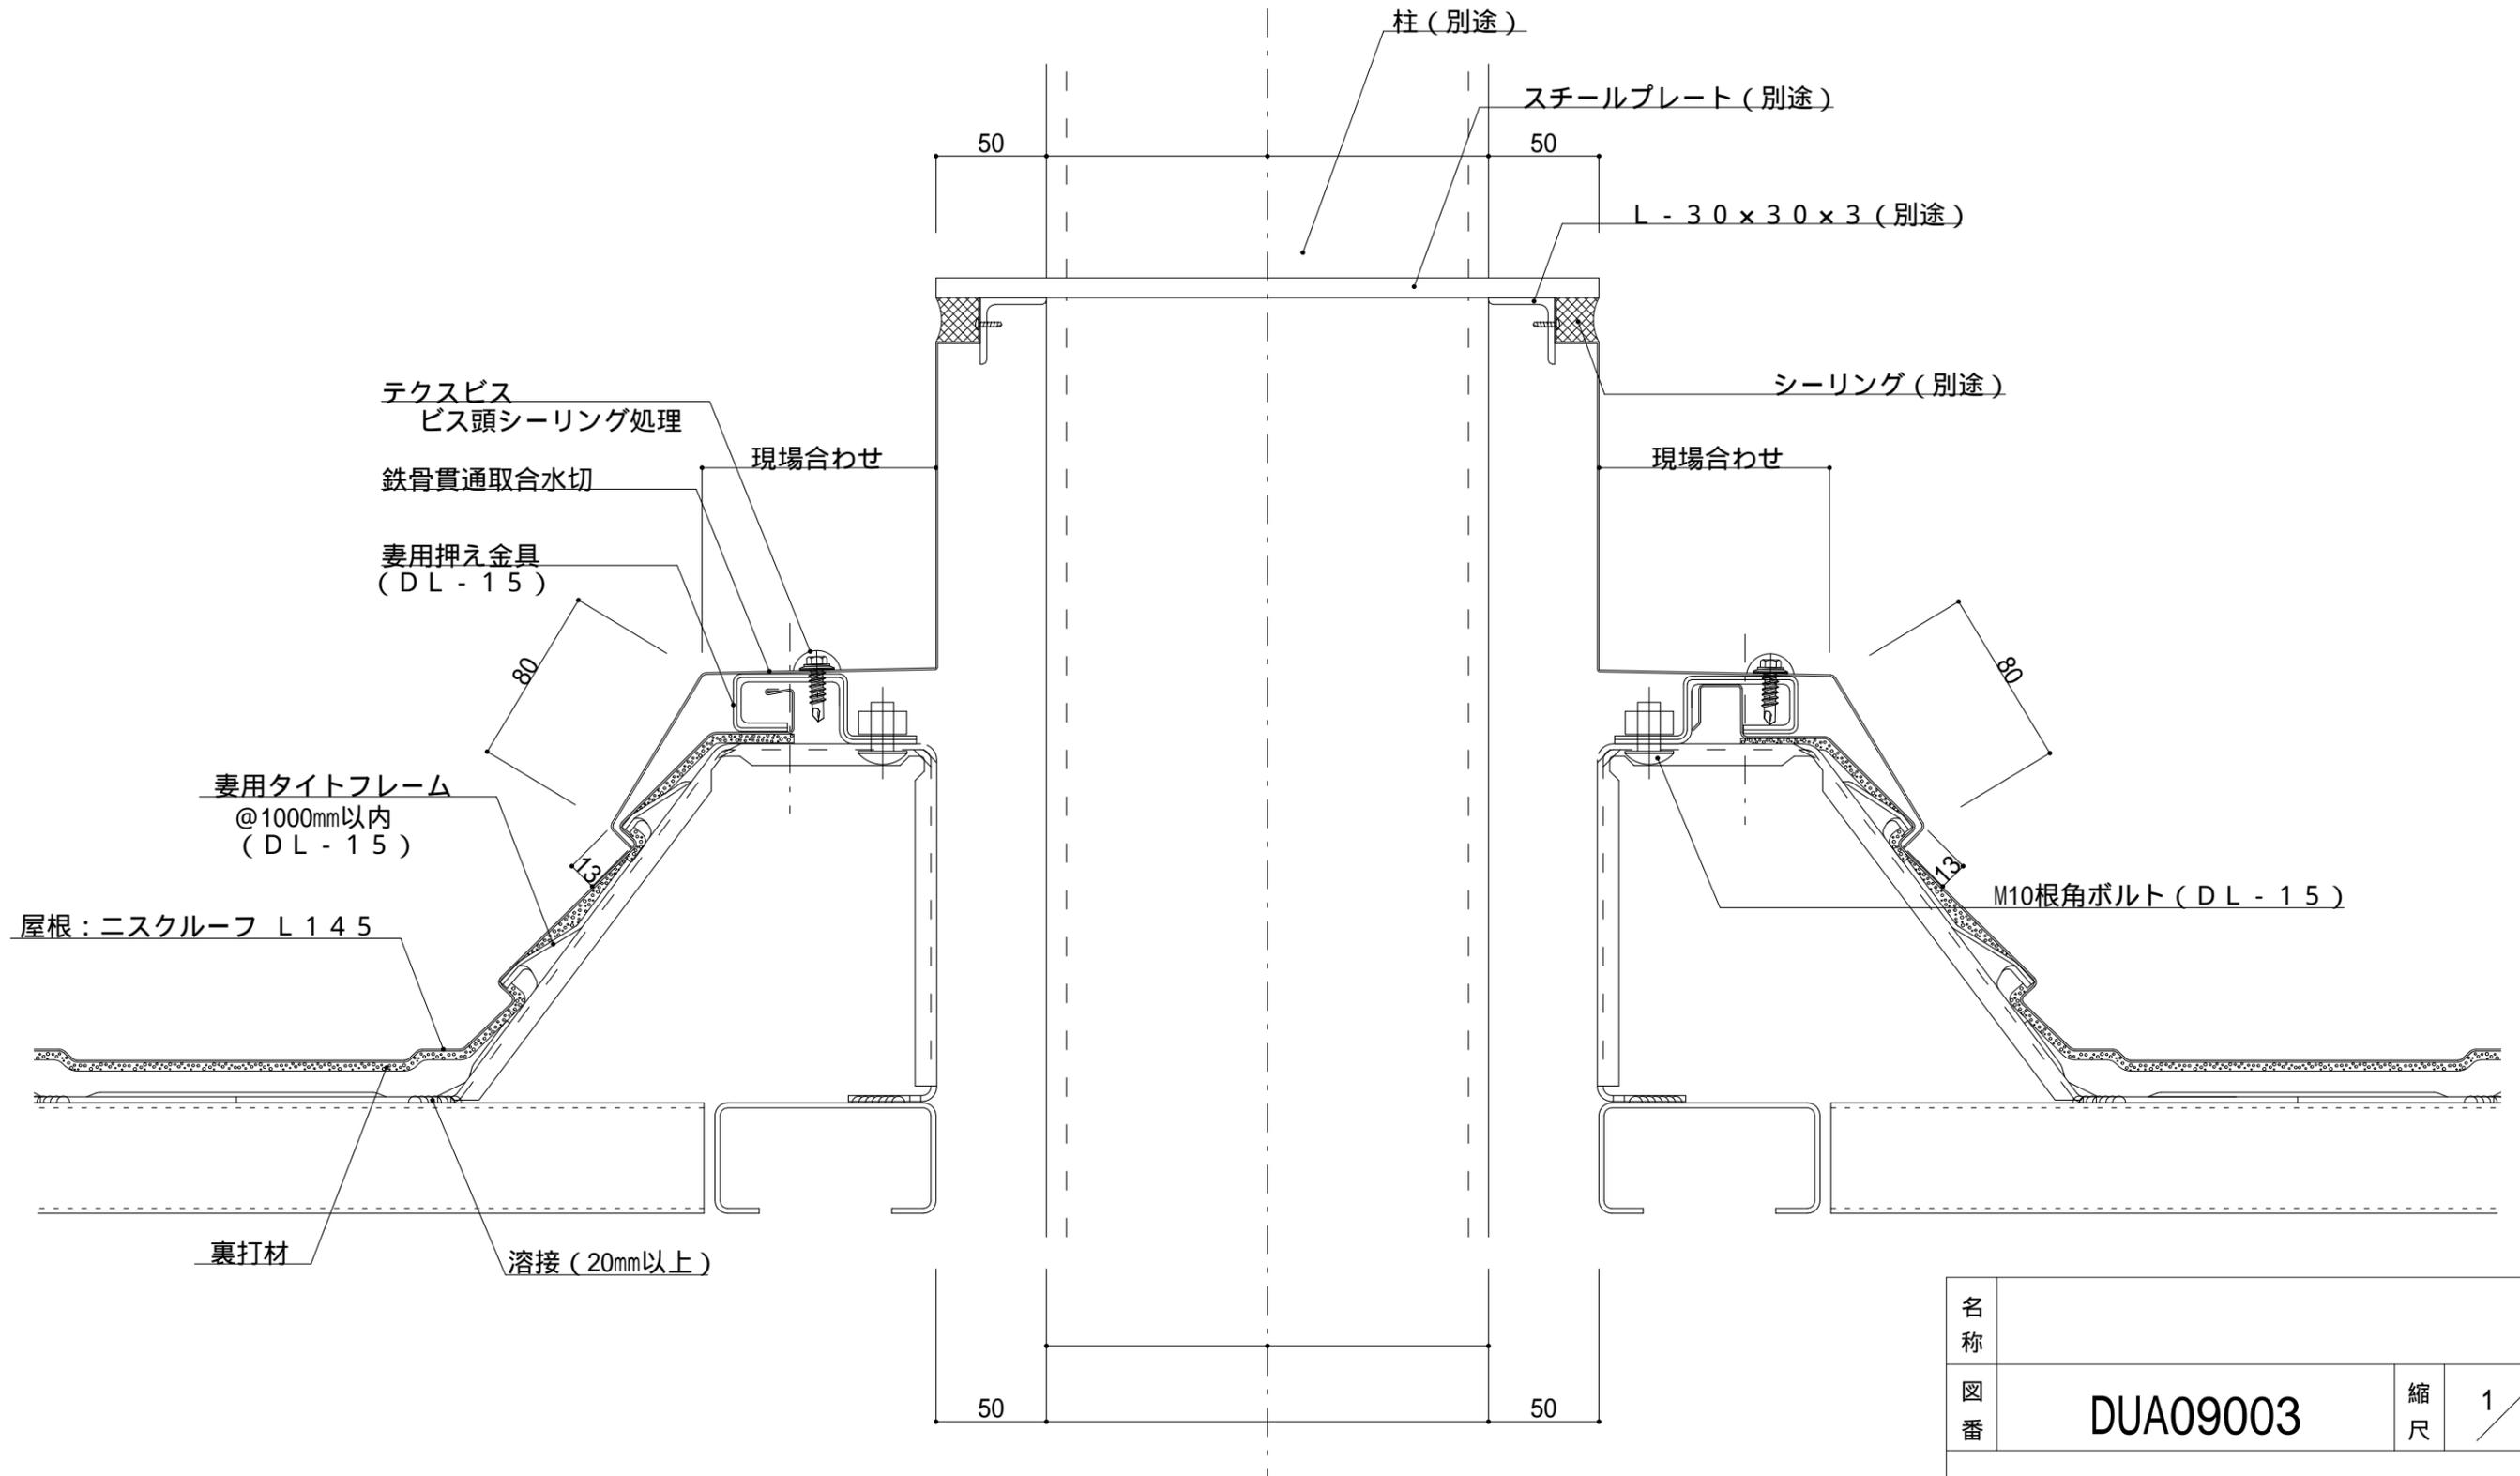

名称			
図番	DUA09003	縮尺	1/3
日鉄住金鋼板株式会社			

ニスクルーフ L 145 一般部詳細図


参考図

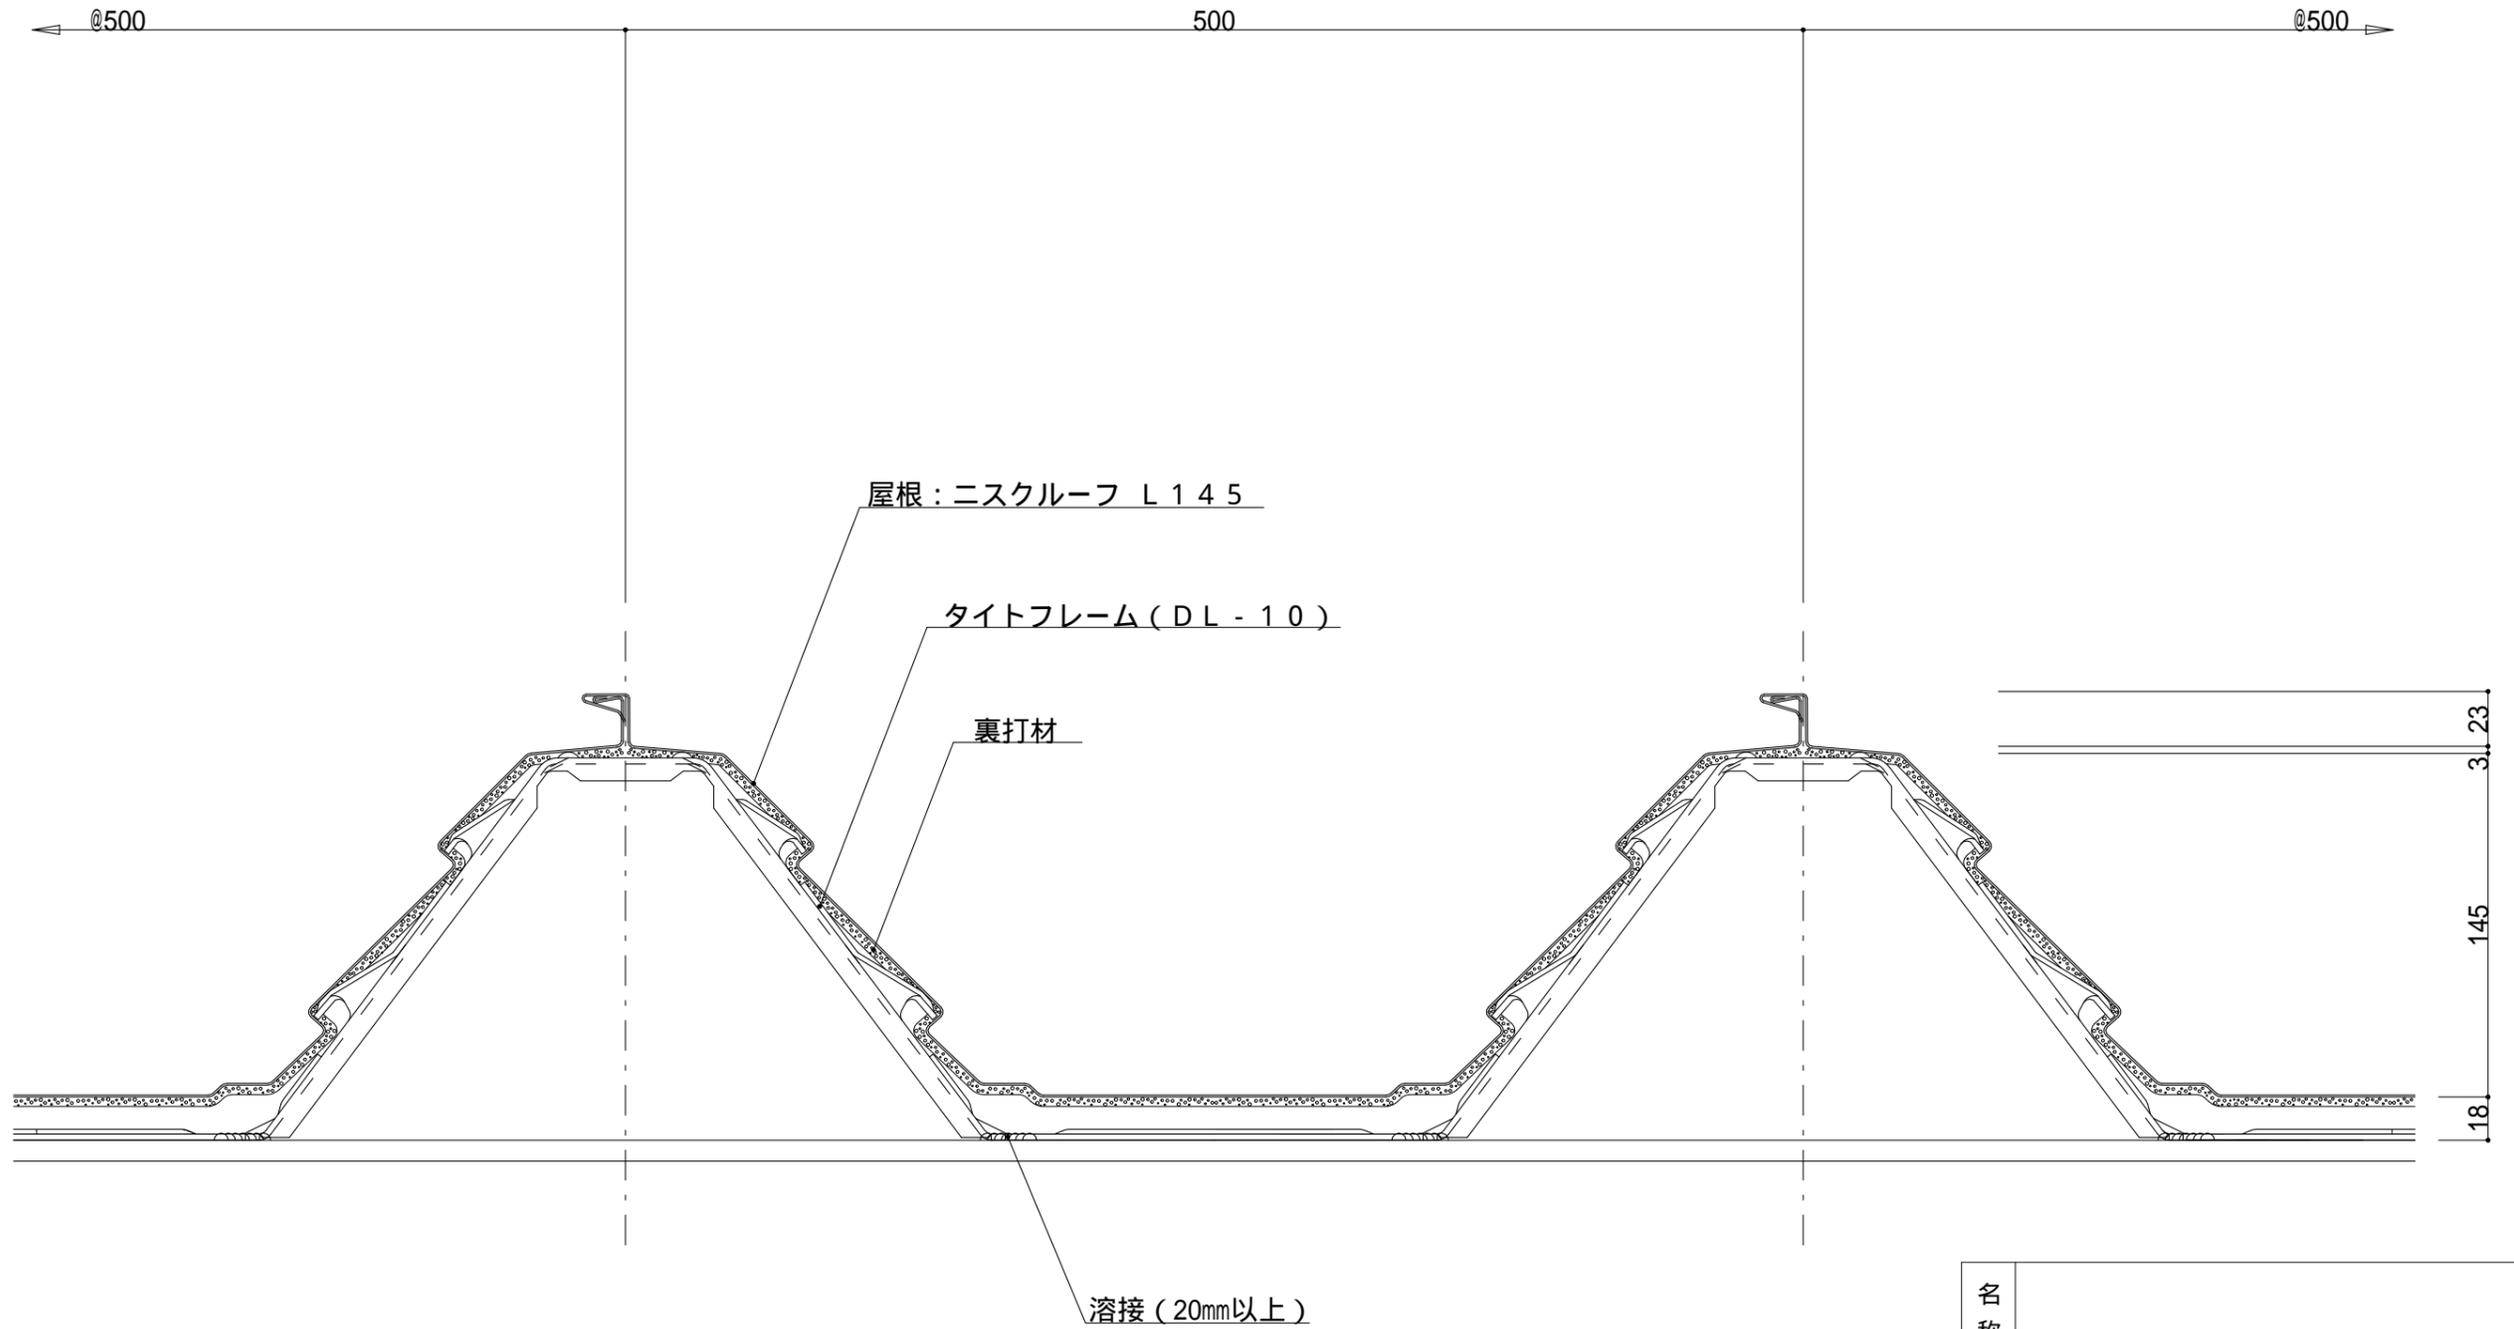

名称			
図番	DUA10001	縮尺	1/3
日鉄住金鋼板株式会社			

ニスクルーフ L145 雪止め金具詳細図


参考図

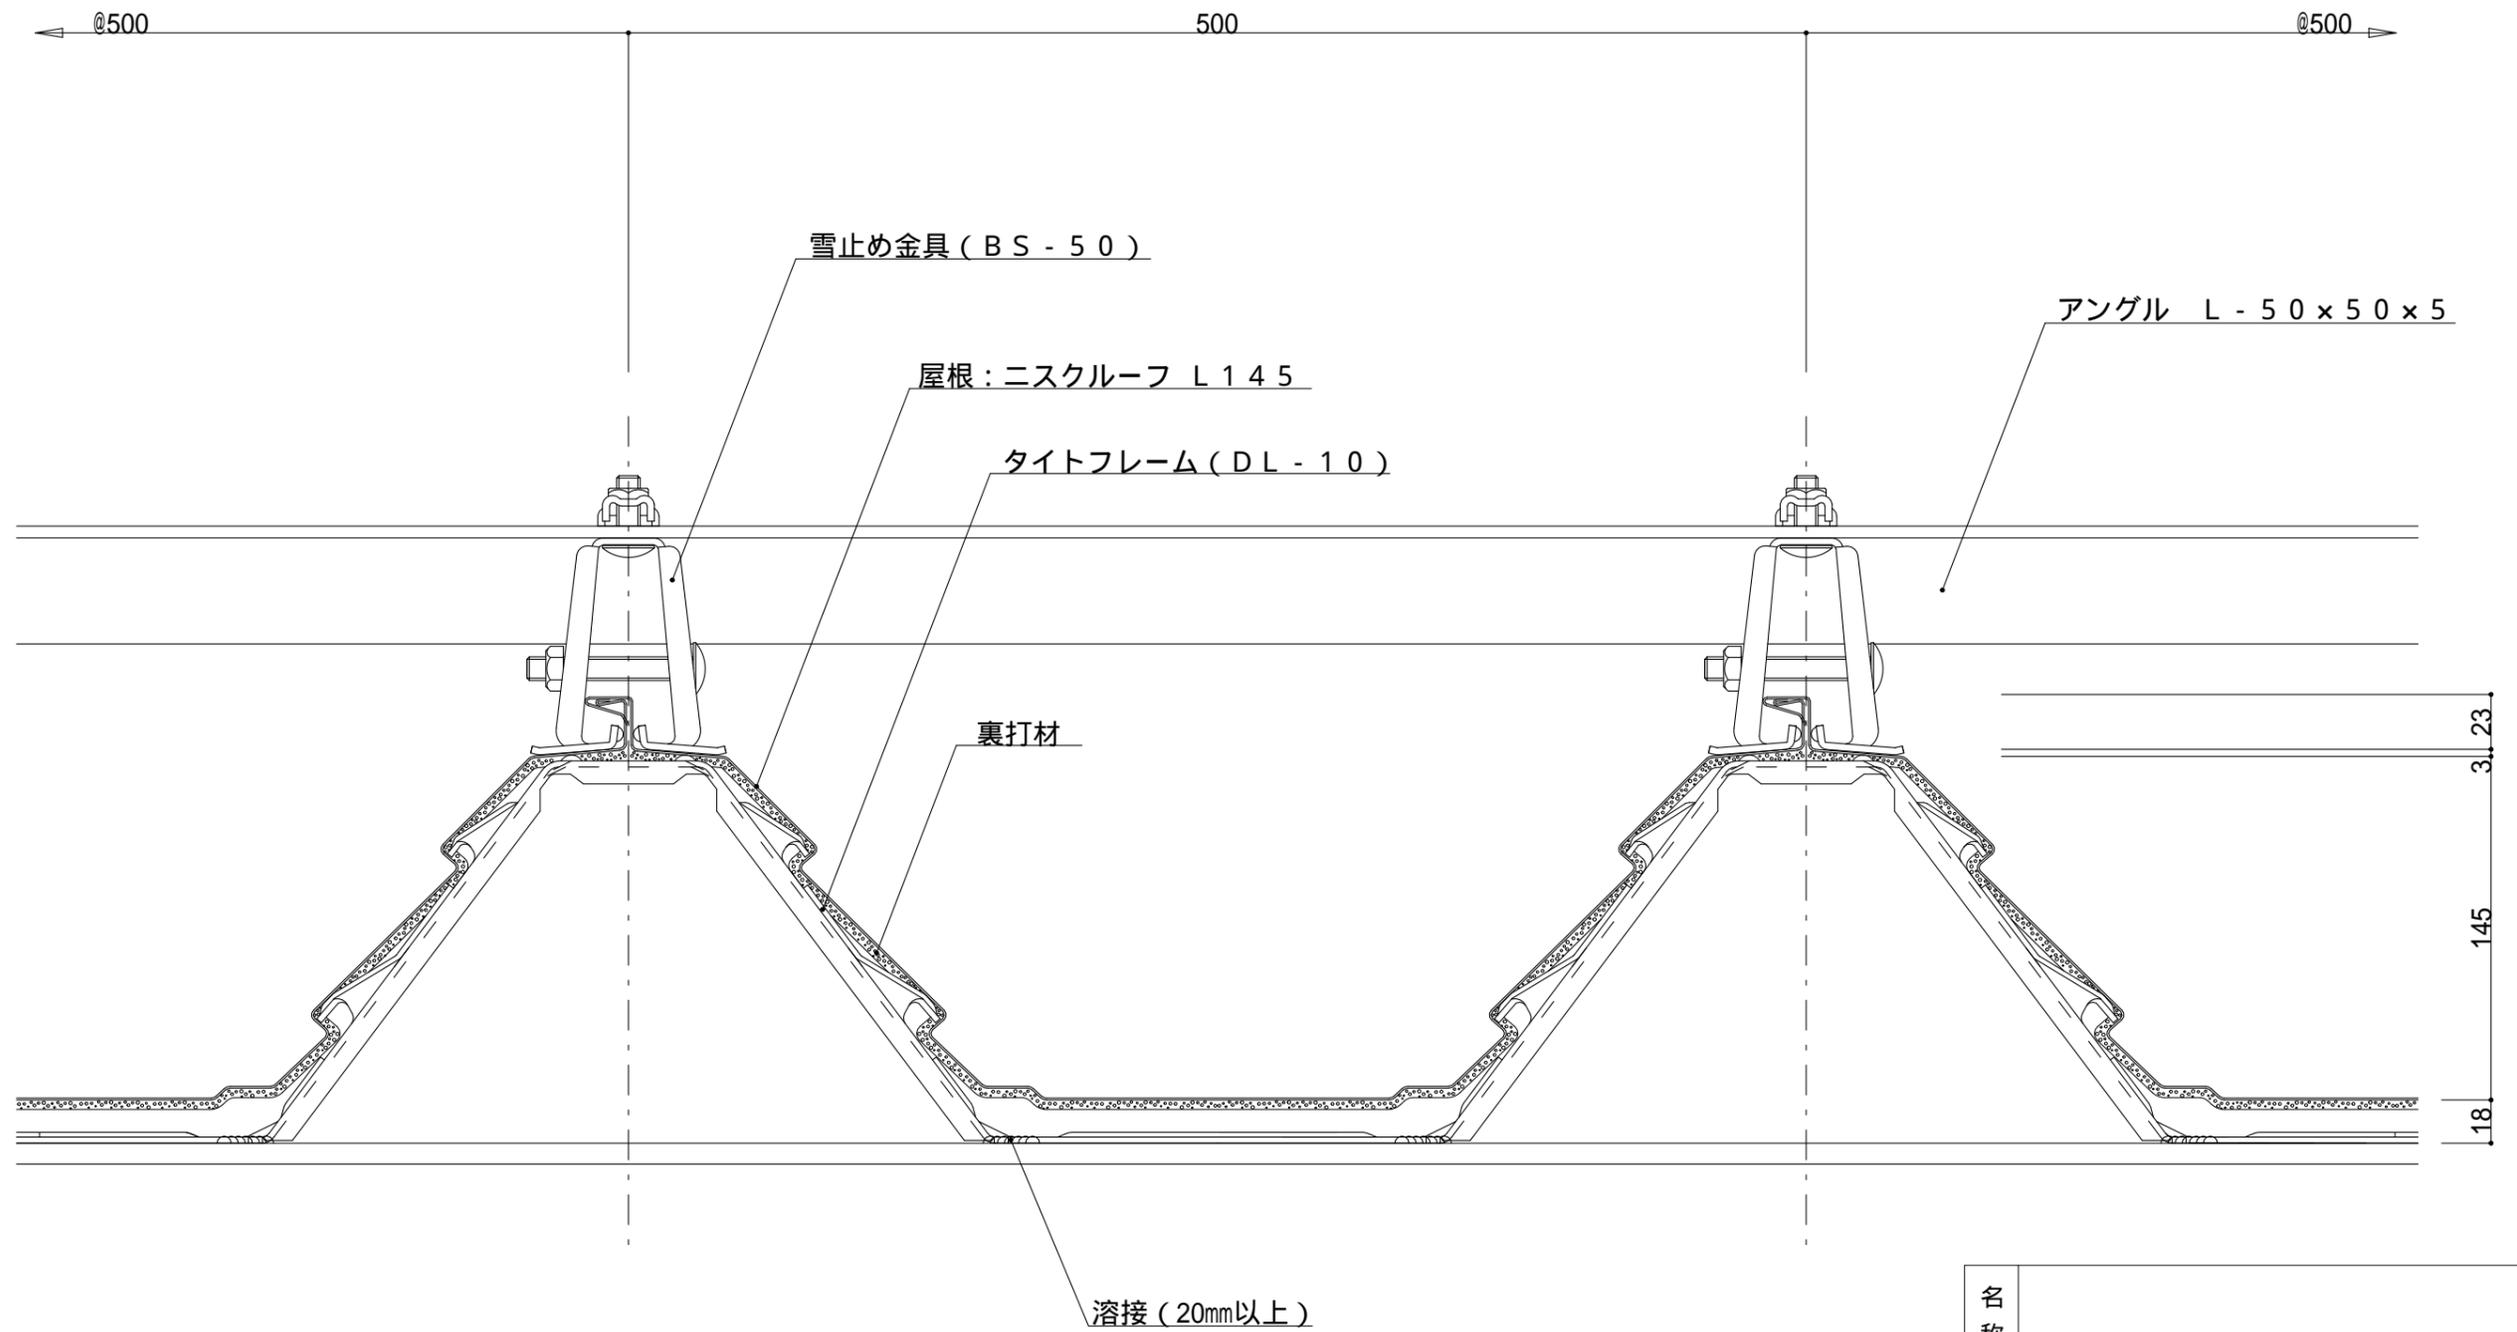

名称			
図番	DUA11001	縮尺	1/3
日鉄住金鋼板株式会社			

ニスクルーフ L145 吊子インサート詳細図

参考図

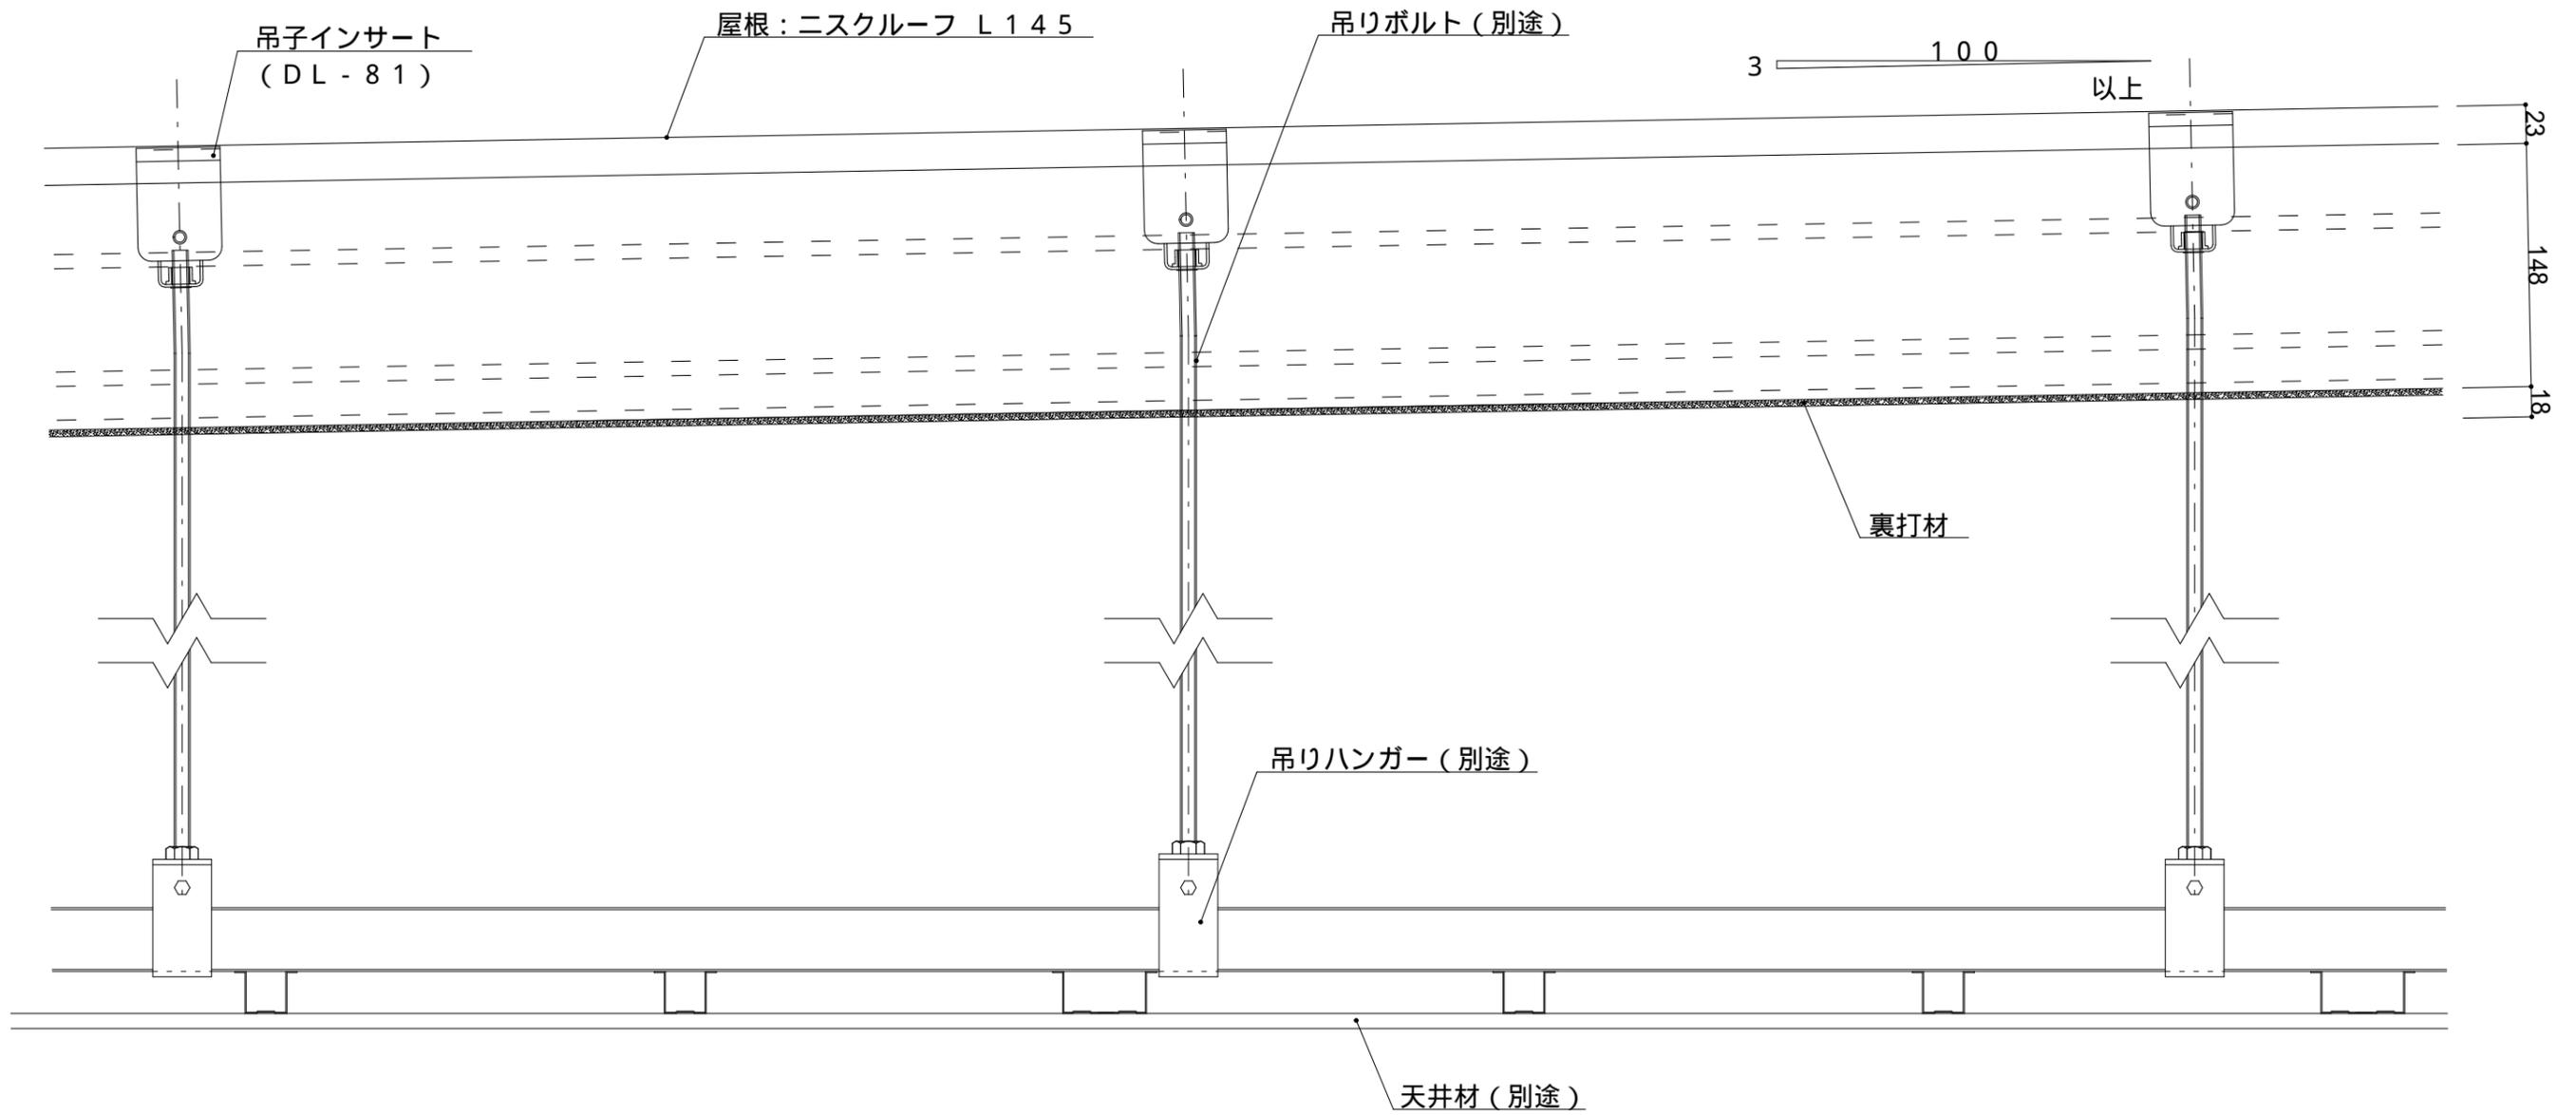

名称			
図番	DUA15001	縮尺	1/4
日鉄住金鋼板株式会社			