
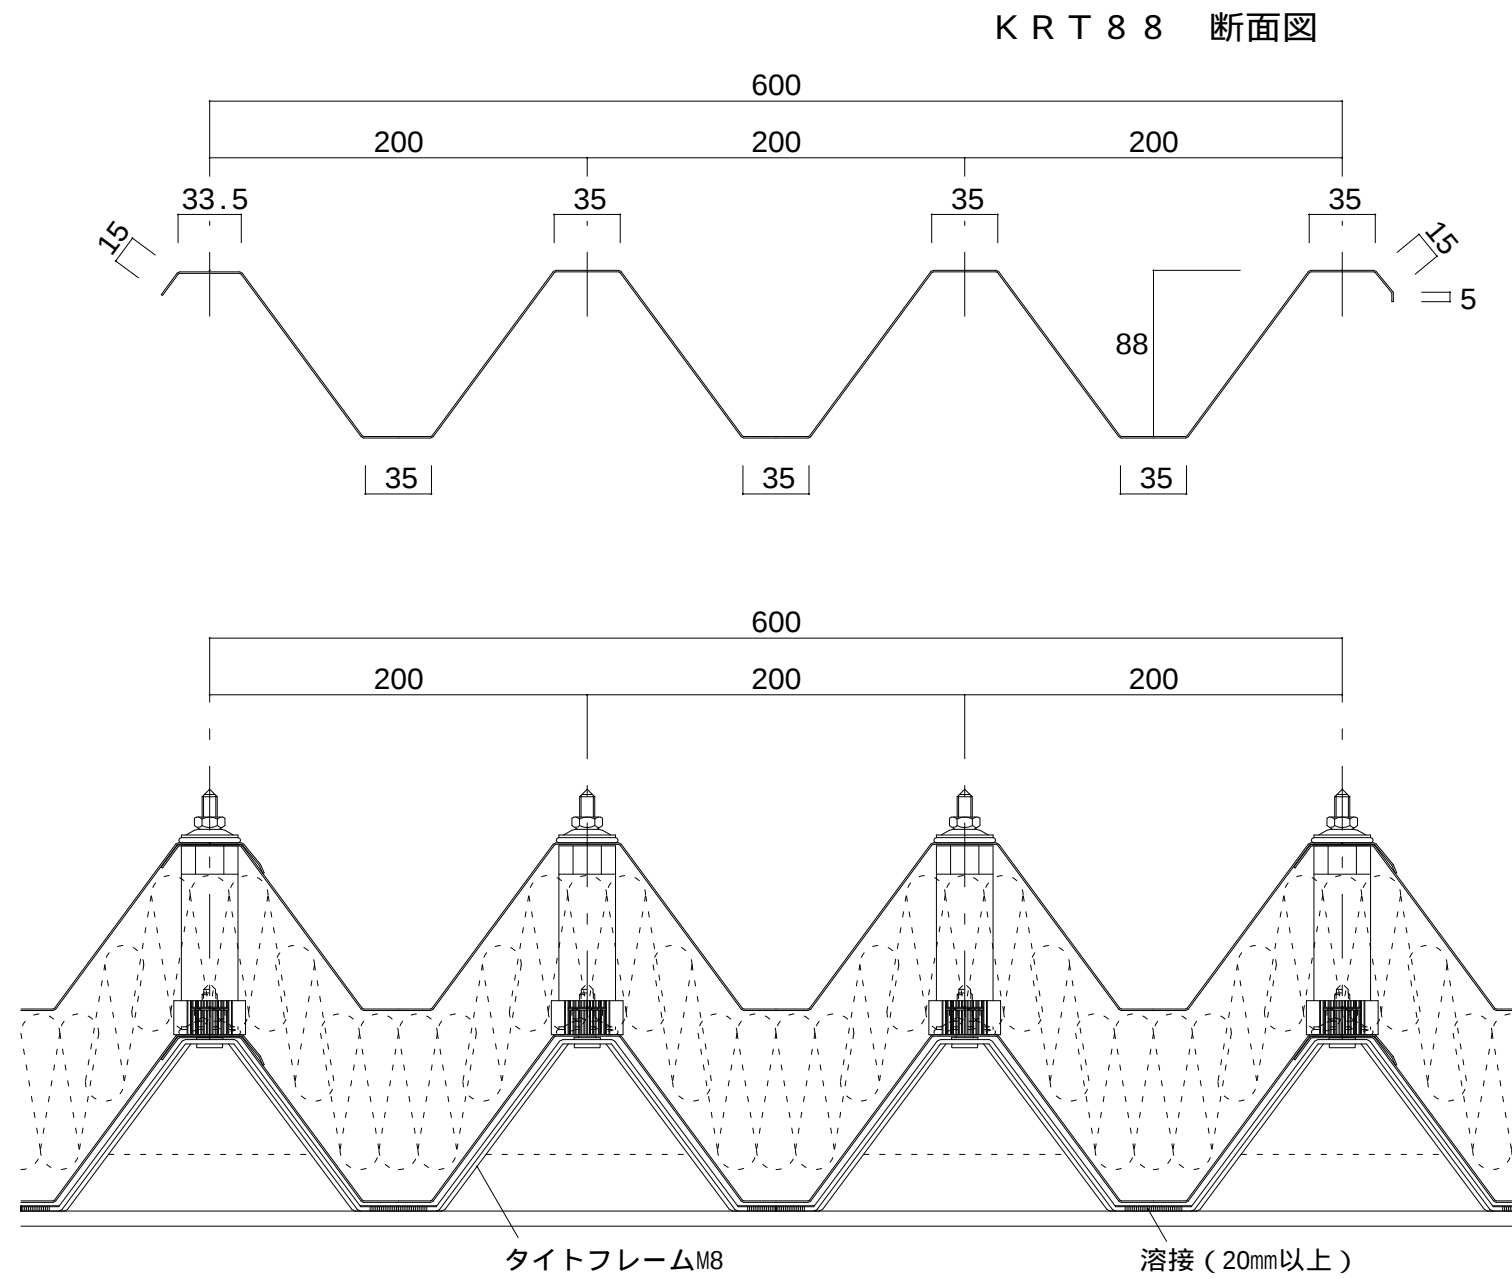


最大梁間：2500mm以下 下葺タイトフレーム $t = 2.3\text{mm} \sim 4.5\text{mm}$ 溶接長20mm以上

裏貼材 : P・無機質高充填フォームプラスチック $t = 4 \text{ mm} \sim 10 \text{ mm}$

貼付位置	(1)	(2)	(3)	(4)	(5)	(6)	(7)	(8)	(9)
上葺材	無し	無し	G	G	無し	P	P	G	P
下葺材	無し	G	無し	G	P	無し	P	P	G

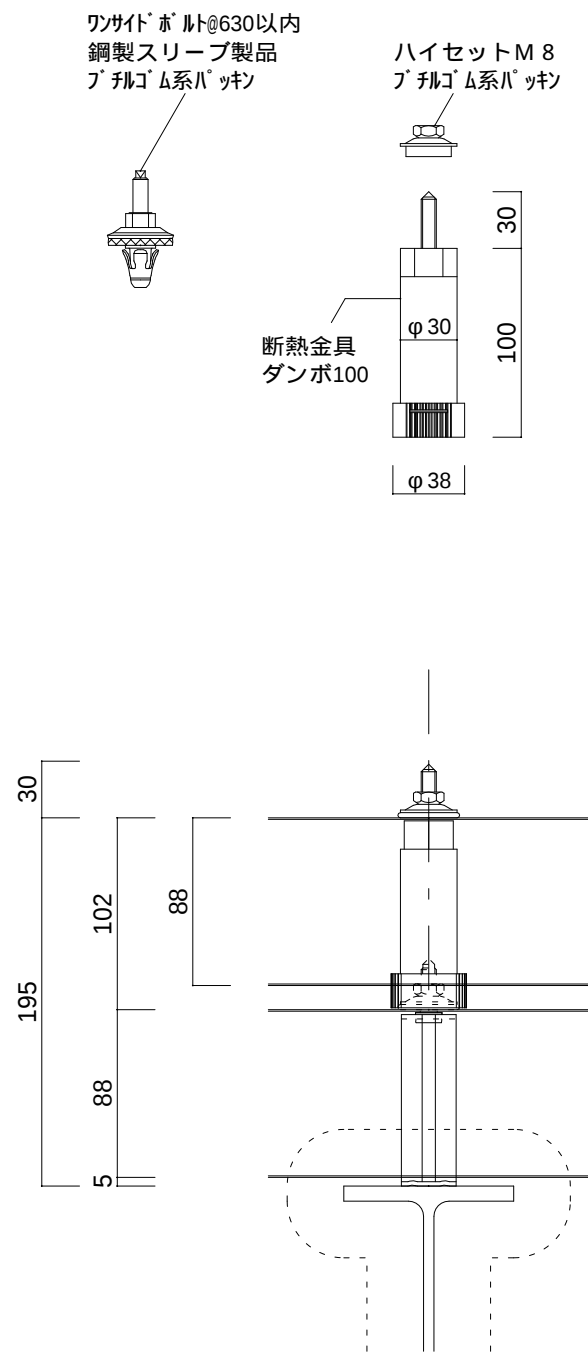

(床面から梁の下端までの高さが4m以上の鉄骨造の小屋組で、その直下に天井が無いものまたは直下に不燃材料もしくは準不燃材料で造られた天井があるもの以外の梁は、1時間耐火被覆を施す)