




カラー白色 (10本/ケース)  
出隅 (L = 3,030mm)

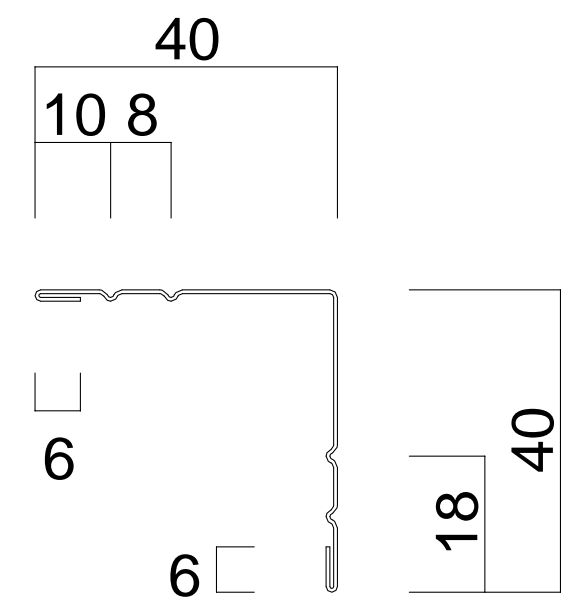


カラー白色  
イカ頭Aコーナー (L = 3,030mm)

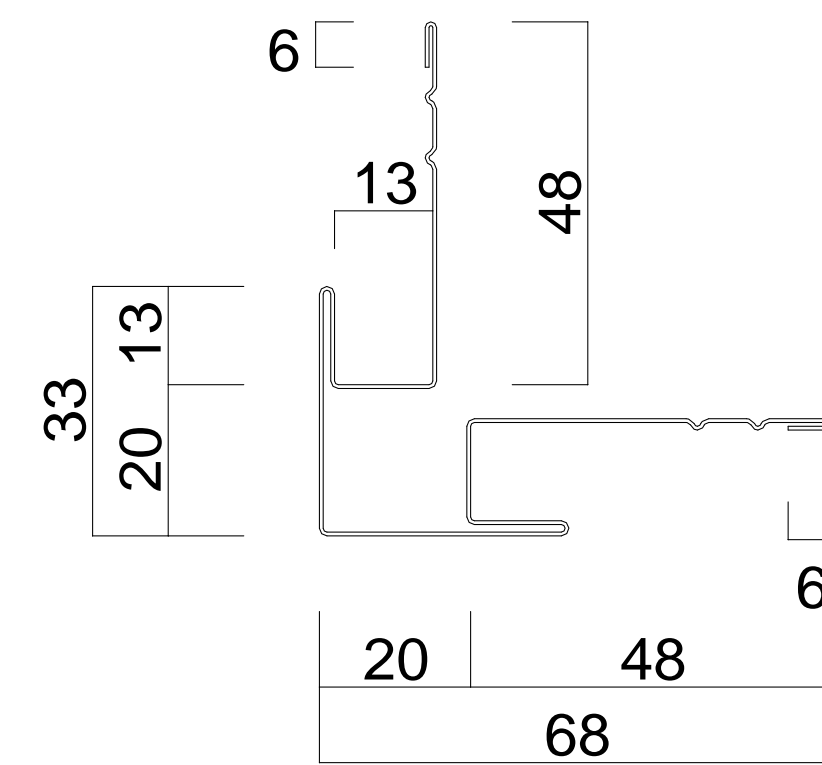


T型ジョイナー (L = 3,030mm)

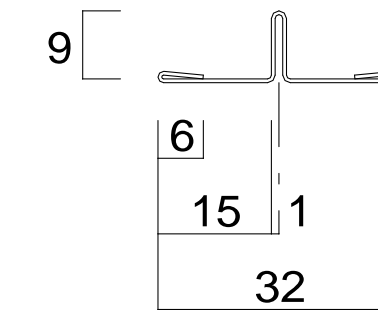


金属タルキ t = 1.2

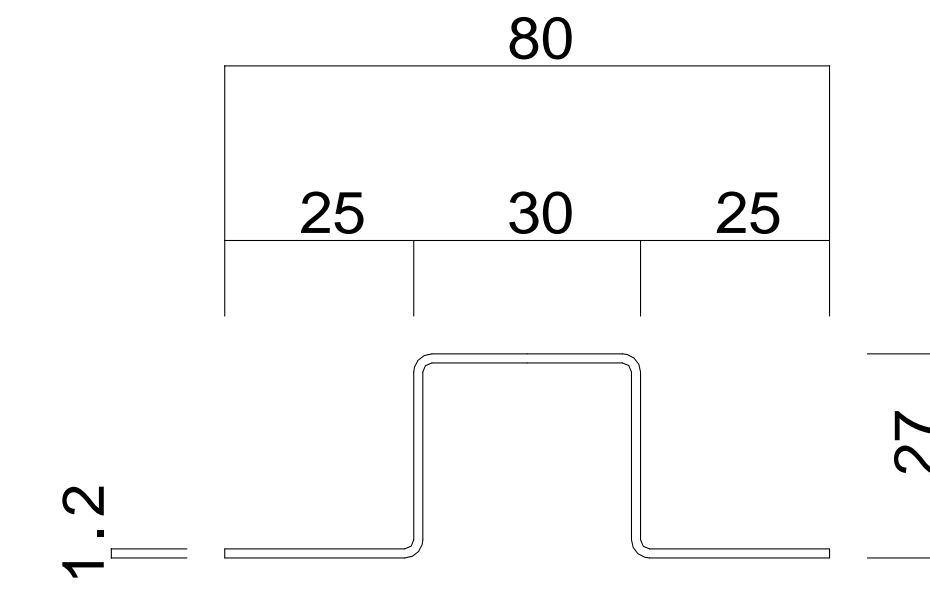


中間水切 18  
(L = 3,030mm)

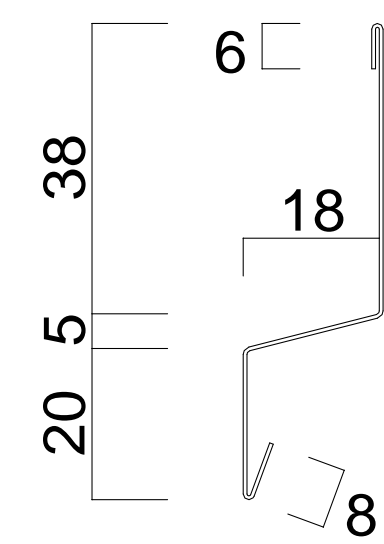


土台水切 25  
(L = 3,030mm)

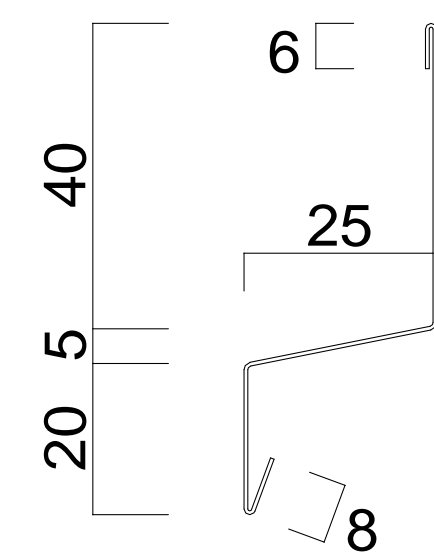


R対応鋼板製  
けらば唐草

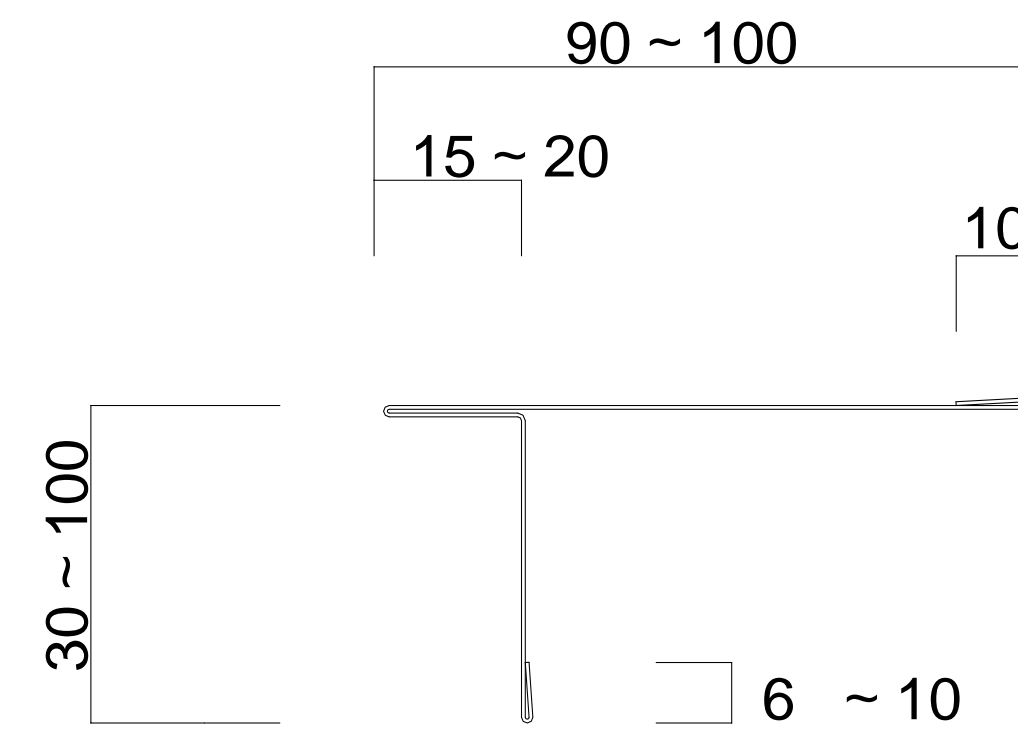


鋼板製 (eルーフ 型用)  
軒先唐草 (木造用) ER-32

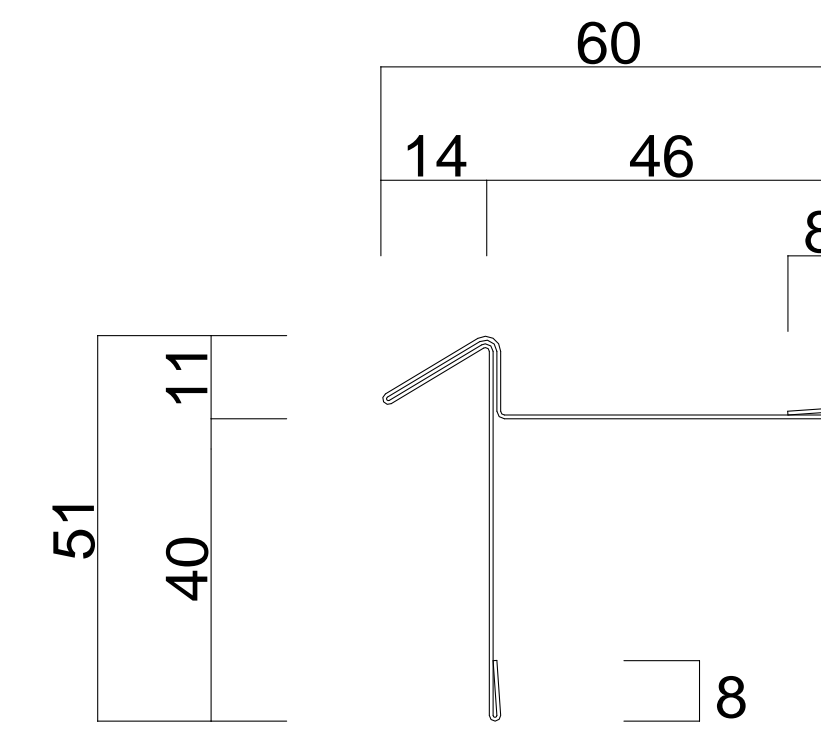


鋼板製 (eルーフ 型用)  
軒先唐草 (木造用) ER-33

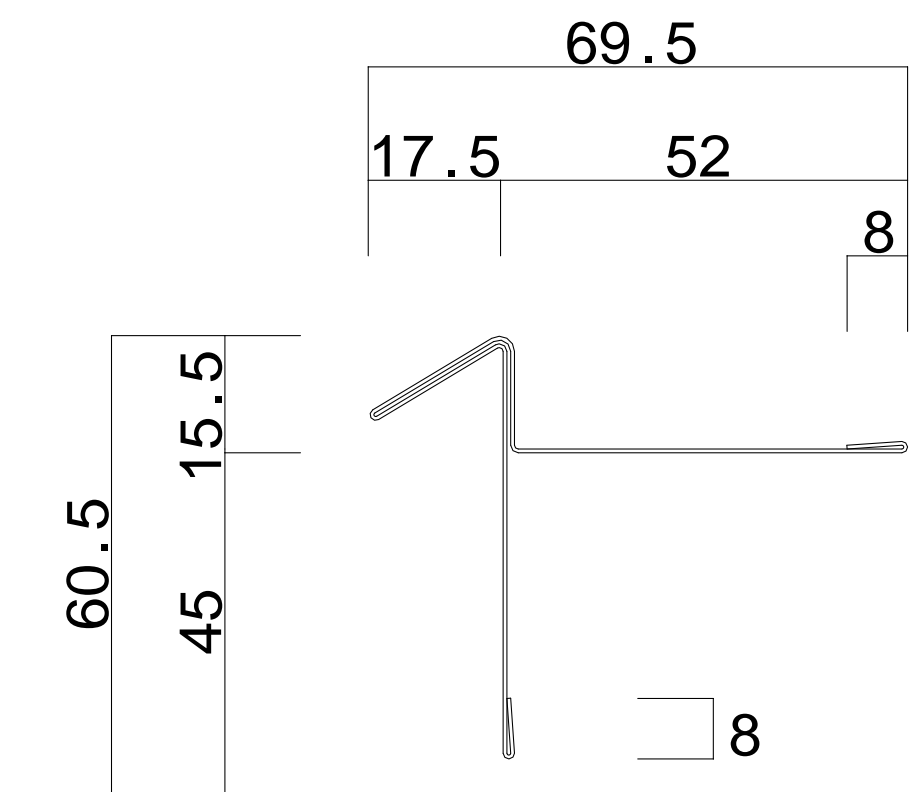


土台水切 36  
(L = 3,030mm)

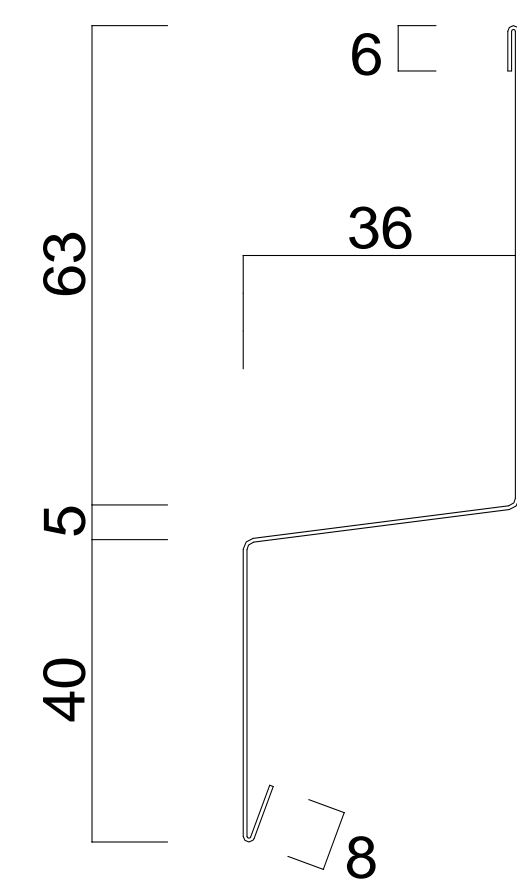

土台水切 50  
(L = 3,030mm)

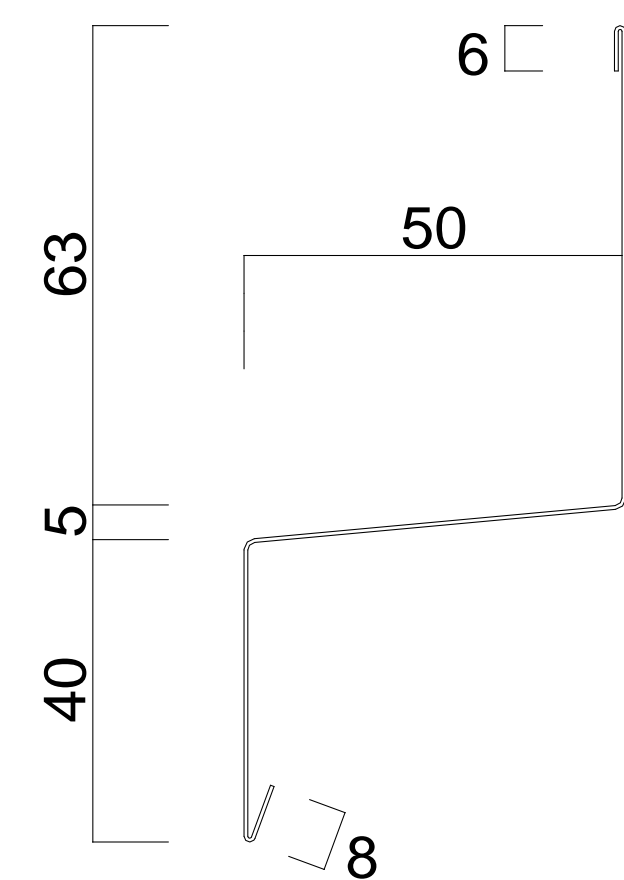

鋼板製 (eルーフ 型・ 型兼用)  
けらば唐草 ER-23

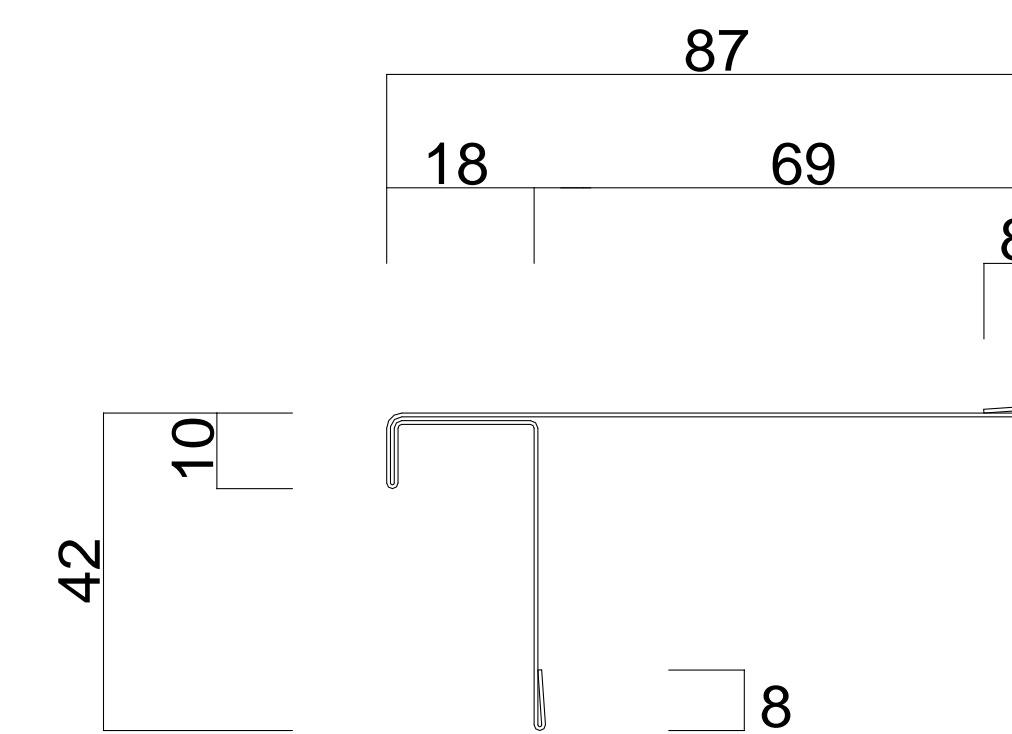

| 年月日 | 変更記事 |
|-----|------|
|     |      |
|     |      |
|     |      |
|     |      |

| 受領日附 | 年月日 | 設計者 |
|------|-----|-----|
|      |     |     |
| 受領日附 | 年月日 | 施工者 |
|      |     |     |

| 日附            | 年月日 | 工事名             |
|---------------|-----|-----------------|
|               |     |                 |
| 作図            | 年月日 | 図面名             |
| MA 2015-06-16 |     | 役物成型品 屋根役物・外壁役物 |

| 設計番号             |
|------------------|
| KR-MM-01         |
| 縮尺               |
| A1-1/1<br>A3-1/2 |