



K R カバーーフ 2 型 断面図

ラジアル仕様 R = 250 以上可 (プレス押凸仕様)

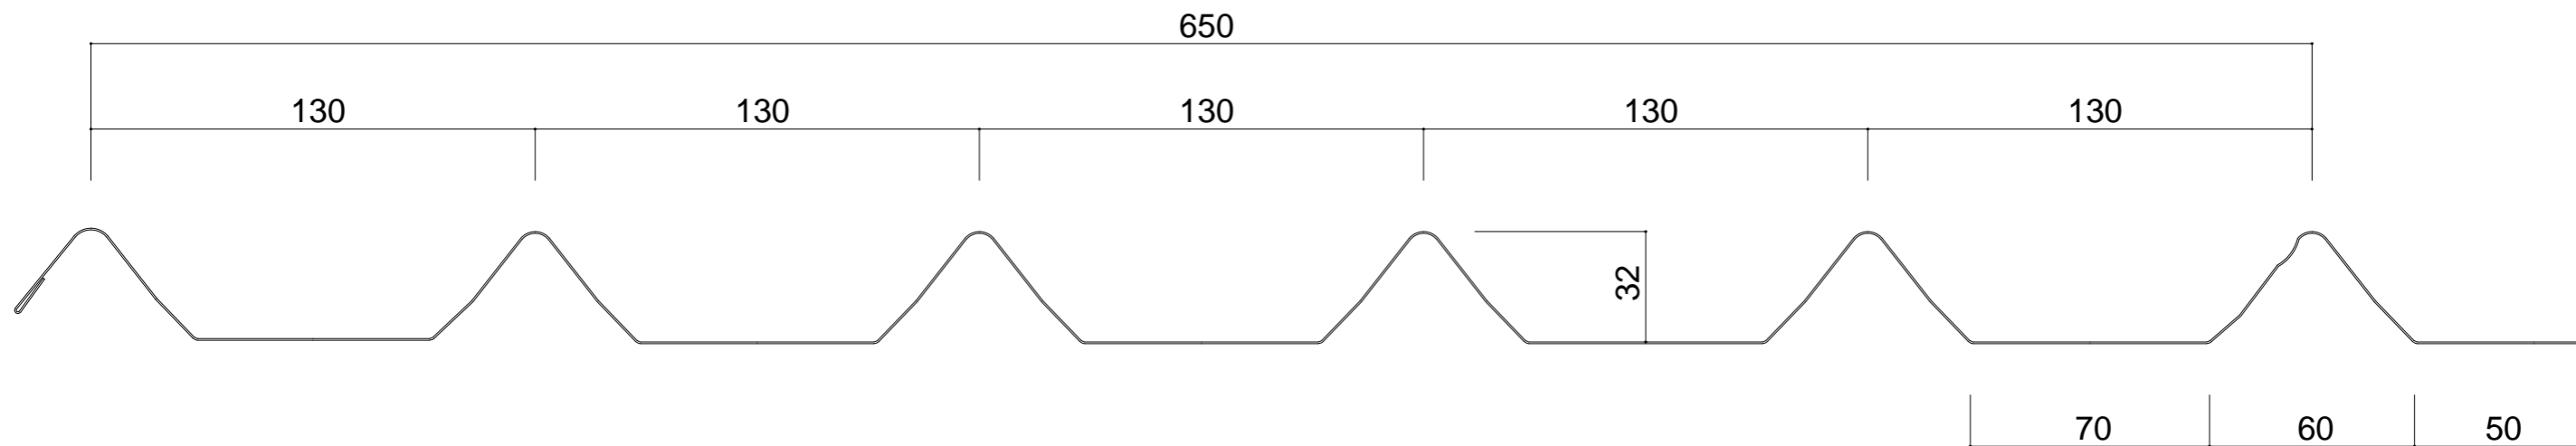

K R カバーーフ 2 型 改修工法 断面図 ノンアスベスト製品への改修用製品

ビス貫通時に発生する粉塵対策が必要な工法です。(アスベスト含有建材は除外工法となります)
 2004年10月1日以前に建築された建物にはアスベスト含有スレート屋根材等が使用されている可能性があります。
 無粉塵工法(間接固定工法)は問い合わせをお願いします。(サドル工法・スライドイン工法、等)

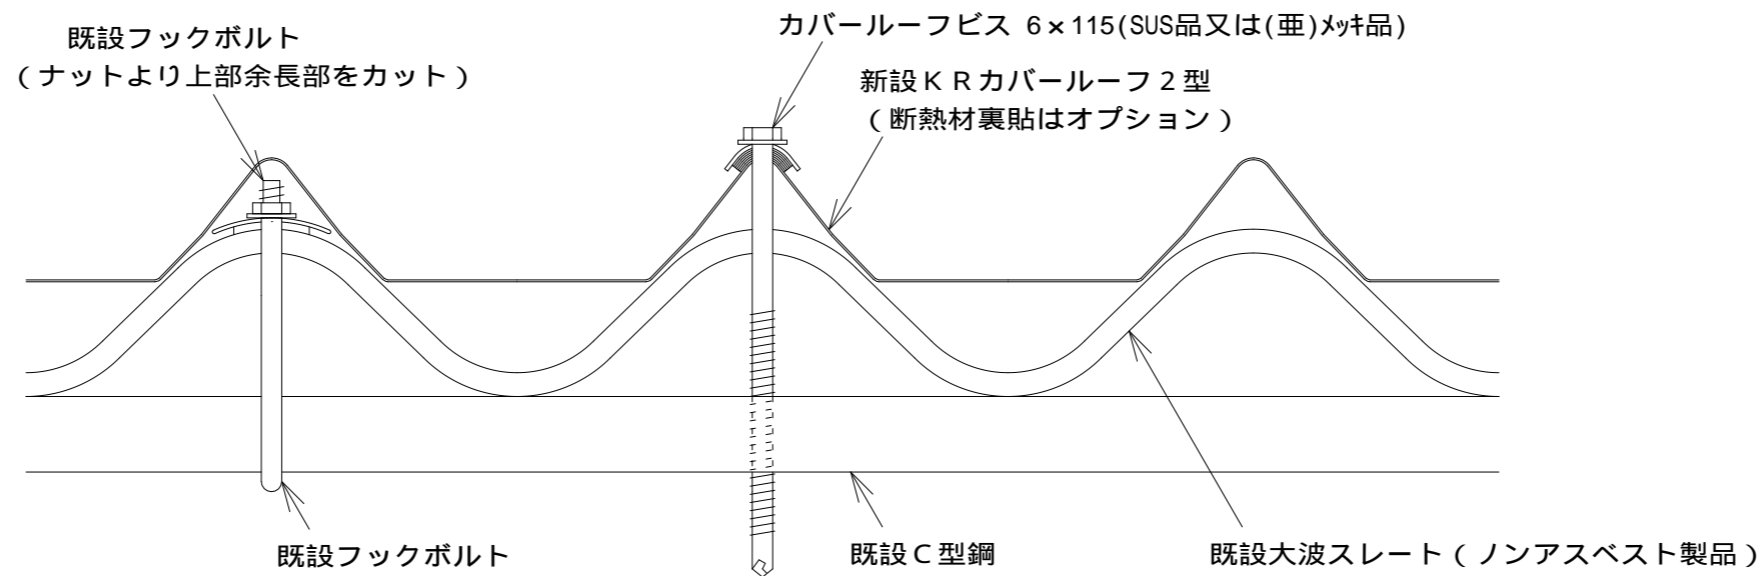

年月日	変更記事

受領日附	年月日	設計者
受領日附	年月日	施工者

日附	年月日	工事件名	設計番号
			KR-KB2-01
作図	年月日	図面名	縮尺
MA 2021-04-01		KR カバーーフ 2 型 断面図	A1-1/1 A3-1/2