


K R カバールーフ エコなみ 断面図

ラジアル仕様 R = 230以上可（プレス押凸仕様）

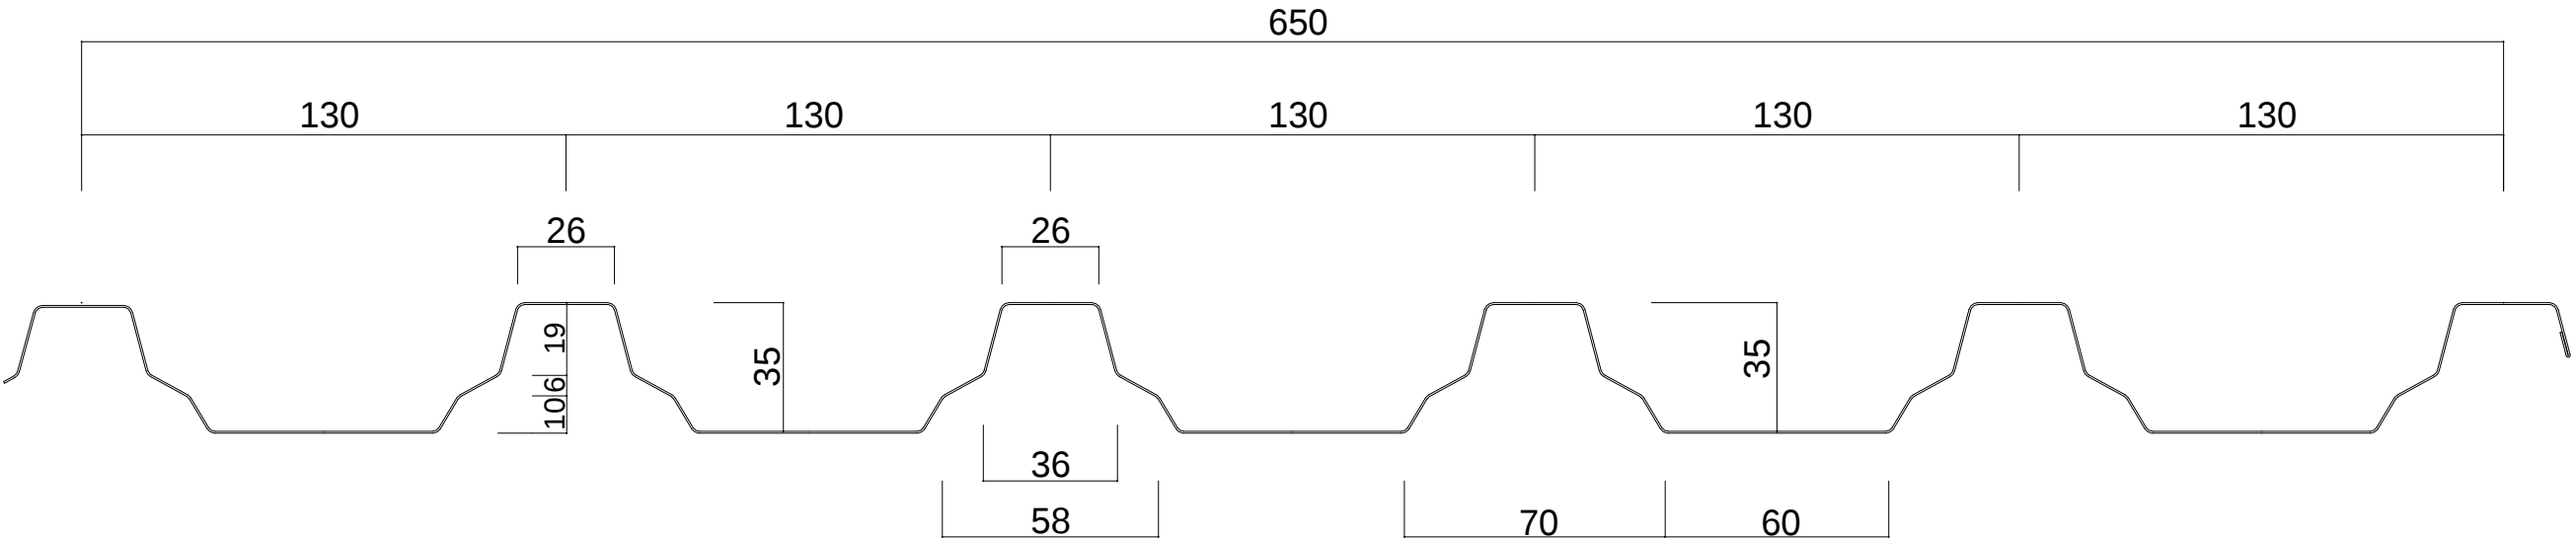

K R カバールーフ エコなみ 改修工法（直接固定工法）断面図 ノンアスベスト製品への改修用製品

ビス貫通時に発生する粉塵対策が必要な工法です。（アスベスト含有建材は除外工法となります）
2004年10月1日以前に建築された建物にはアスベスト含有スレート屋根材等が使用されている可能性があります。
無粉塵工法（間接固定工法）は問い合わせをお願いします。（サドル工法・スライドイン工法、等）

