



ラジアル仕様 R = 10mまで（さざ波模様）

DKライン330(H20型)
裏貼断熱材不可

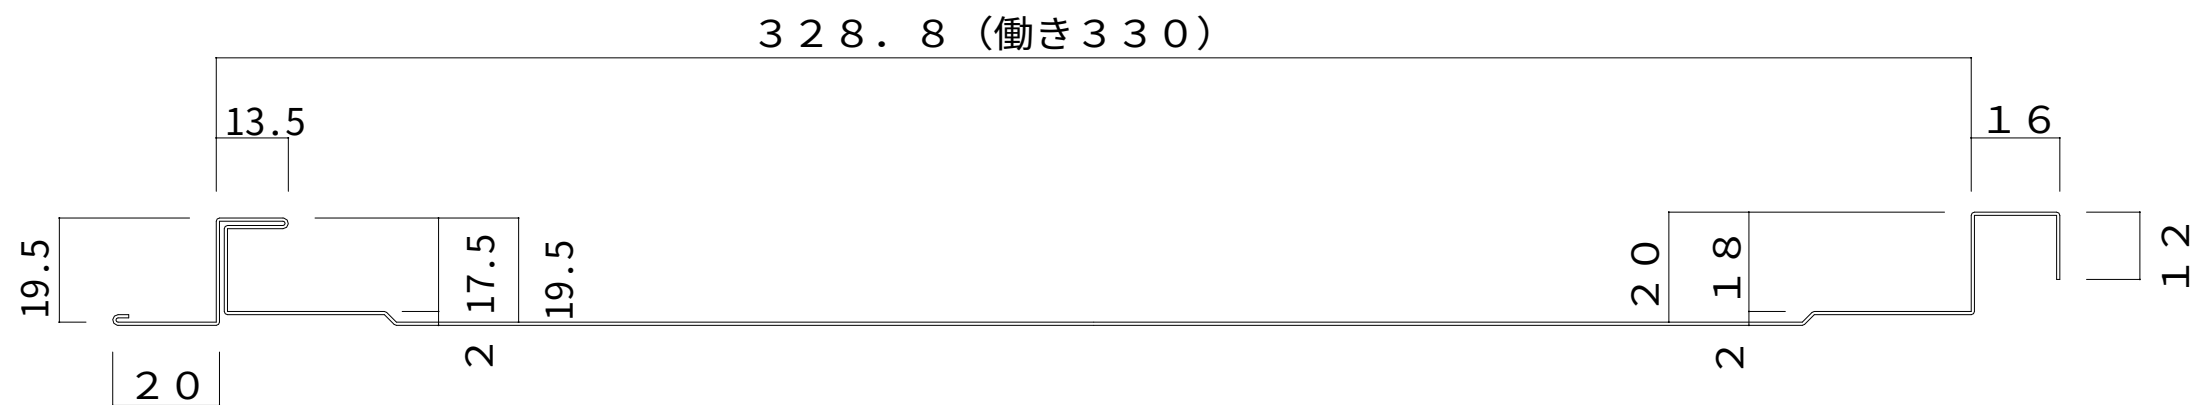


防水テープ仕様

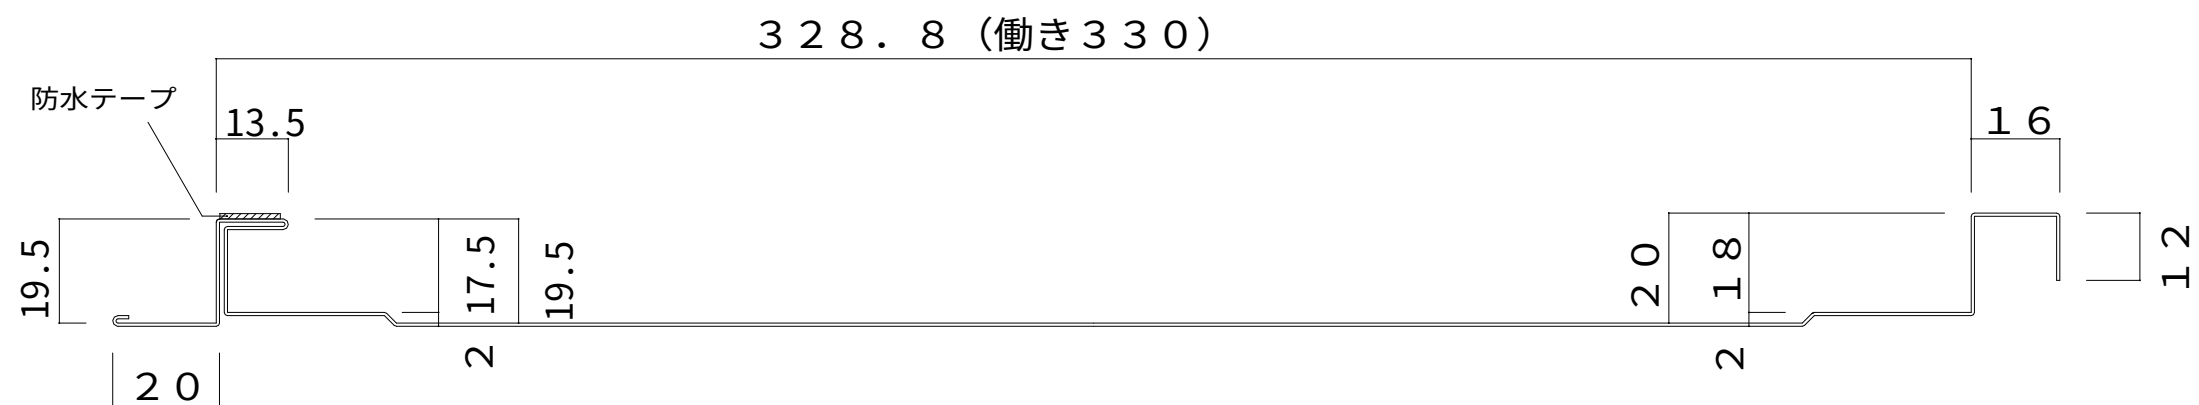


はめ込み

1番はぜ締め

2番はぜ締め

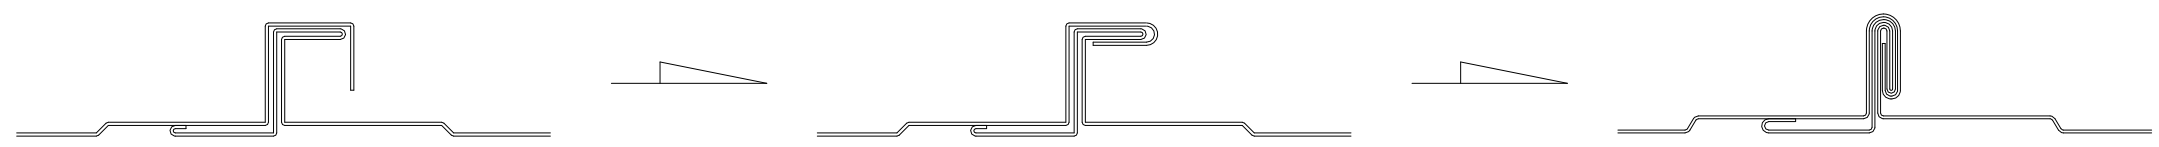

化粧木口キャップ°（サン魅せる）
（先付用、下部現場折曲）

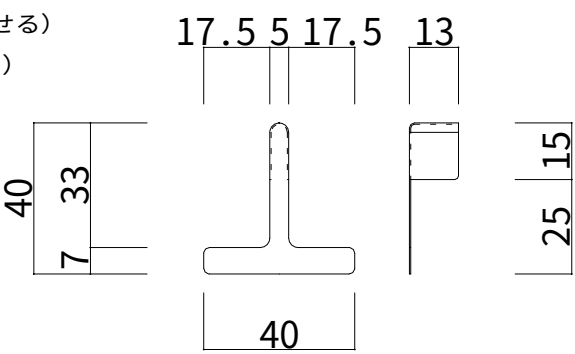

株式会社 小池弥太郎商店 静岡県静岡市葵区薬師11番4 電話（054）263-2280（代表）	年月日	変更記	受領 日附 年月日	設計者	日附 年月日	工事件名	設計番号
	・		・		・		KR-DK-1
	・		・		・		
	・		・		・		
	年月日		受領 日附 年月日	施工者	作図 年月日	図面名	縮尺
	・		・		MA 2025-07-14	コイケルーフ DKライン330(H20型) 断面図	A1-2/1
	・						A3-1/1

D Kライン330(H20型) 嵌合断面図	D Kライン330(H20型) 軒先部納め図	D Kライン330(H20型) 壁取合部 (水上) 納め図	
D Kライン330(H20型) 棟部納め図	D Kライン330(H20型) けらば部納め図	D Kライン330(H20型) 壁取合部 (流れ) 納め図	
小池 弥太郎 商店 静岡県静岡市葵区薬師11番4 電話 (054) 263-2280 (代表)	<table><tr><th>年</th><th>月</th><th>日</th><th>変</th><th>更</th><th>記</th><th>事</th></tr><tr><td>.</td><td>.</td><td>.</td><td></td><td></td><td></td><td></td></tr><tr><td>.</td><td>.</td><td>.</td><td></td><td></td><td></td><td></td></tr><tr><td>.</td><td>.</td><td>.</td><td></td><td></td><td></td><td></td></tr><tr><td>.</td><td>.</td><td>.</td><td></td><td></td><td></td><td></td></tr></table>	年	月	日	変	更	記	事	.	.	.					.	.	.					.	.	.					.	.	.					<table><tr><td>受領 日附</td><td>年</td><td>月</td><td>日</td></tr><tr><td>.</td><td>.</td><td>.</td><td>.</td></tr><tr><td>受領 日附</td><td>年</td><td>月</td><td>日</td></tr><tr><td>.</td><td>.</td><td>.</td><td>.</td></tr></table>	受領 日附	年	月	日	.	.	.	.	受領 日附	年	月	日	.	.	.	.	<table><tr><td>設計者</td><td></td></tr><tr><td>施工者</td><td></td></tr></table>	設計者		施工者		<table><tr><td>日附</td><td>年</td><td>月</td><td>日</td></tr><tr><td>.</td><td>.</td><td>.</td><td>.</td></tr><tr><td>作図</td><td>年</td><td>月</td><td>日</td></tr><tr><td>MA</td><td>2025-07-14</td><td></td><td></td></tr></table>	日附	年	月	日	.	.	.	.	作図	年	月	日	MA	2025-07-14			<table><tr><td>工事件名</td><td></td></tr><tr><td>図面名</td><td>コイケルーフ DKライン330 参考納め図</td></tr></table>	工事件名		図面名	コイケルーフ DKライン330 参考納め図	<table><tr><td>設計番号</td><td>KR-DK-02</td></tr><tr><td>縮 尺</td><td>A1-1/2</td></tr><tr><td></td><td>A3-1/4</td></tr></table>	設計番号	KR-DK-02	縮 尺	A1-1/2		A3-1/4
年	月	日	変	更	記	事	
.	.	.	
.	.	.	
.	.	.	
.	.	.	
受領 日附	年	月	日	
.	.	.	.	
受領 日附	年	月	日	
.	.	.	.	
設計者	
施工者	
日附	年	月	日	
.	.	.	.	
作図	年	月	日	
MA	2025-07-14	
工事件名	
図面名	コイケルーフ DKライン330 参考納め図	
設計番号	KR-DK-02	
縮 尺	A1-1/2	
	A3-1/4	

D Kライン330(H20型) 片棟部 参考納め図（1）	D Kライン330(H20型) 片棟部 参考納め図（2）	
小池 弥太郎 商店 静岡県静岡市葵区薬師11番4 電話（054）263-2280（代表）	<table><tr><td>年 月 日</td><td>変 更 記 事</td><td>受 領 日 附 年 月 日</td><td>設計者</td><td>日 附 年 月 日</td><td>工 事 件 名</td><td>設計番号</td></tr><tr><td>- .</td><td></td><td>. . .</td><td></td><td>. . .</td><td></td><td>K R - D K - 0 3</td></tr><tr><td>- .</td><td></td><td>. . .</td><td></td><td>. . .</td><td></td><td></td></tr><tr><td>- .</td><td></td><td>. . .</td><td></td><td>. . .</td><td></td><td></td></tr><tr><td>- .</td><td></td><td>. . .</td><td></td><td>. . .</td><td></td><td></td></tr><tr><td>- .</td><td></td><td>. . .</td><td></td><td>. . .</td><td></td><td></td></tr><tr><td>年 月 日</td><td></td><td>受 領 日 附 年 月 日</td><td>施工者</td><td>作 図 年 月 日</td><td>図 面 名</td><td>縮 尺</td></tr><tr><td></td><td></td><td></td><td></td><td>MA 2025-07-14</td><td>コイケルーフ D Kライン330 参考納め図</td><td>A 1 - 1 / 2 A 3 - 1 / 4</td></tr></table>	年 月 日	変 更 記 事	受 領 日 附 年 月 日	設計者	日 附 年 月 日	工 事 件 名	設計番号	- .		. . .		. . .		K R - D K - 0 3	- .		. . .		. . .			- .		. . .		. . .			- .		. . .		. . .			- .		. . .		. . .			年 月 日		受 領 日 附 年 月 日	施工者	作 図 年 月 日	図 面 名	縮 尺					MA 2025-07-14	コイケルーフ D Kライン330 参考納め図	A 1 - 1 / 2 A 3 - 1 / 4	
年 月 日	変 更 記 事	受 領 日 附 年 月 日	設計者	日 附 年 月 日	工 事 件 名	設計番号	
- .		. . .		. . .		K R - D K - 0 3	
- .		. . .		. . .	
- .		. . .		. . .	
- .		. . .		. . .	
- .		. . .		. . .	
年 月 日		受 領 日 附 年 月 日	施工者	作 図 年 月 日	図 面 名	縮 尺	
				MA 2025-07-14	コイケルーフ D Kライン330 参考納め図	A 1 - 1 / 2 A 3 - 1 / 4	