


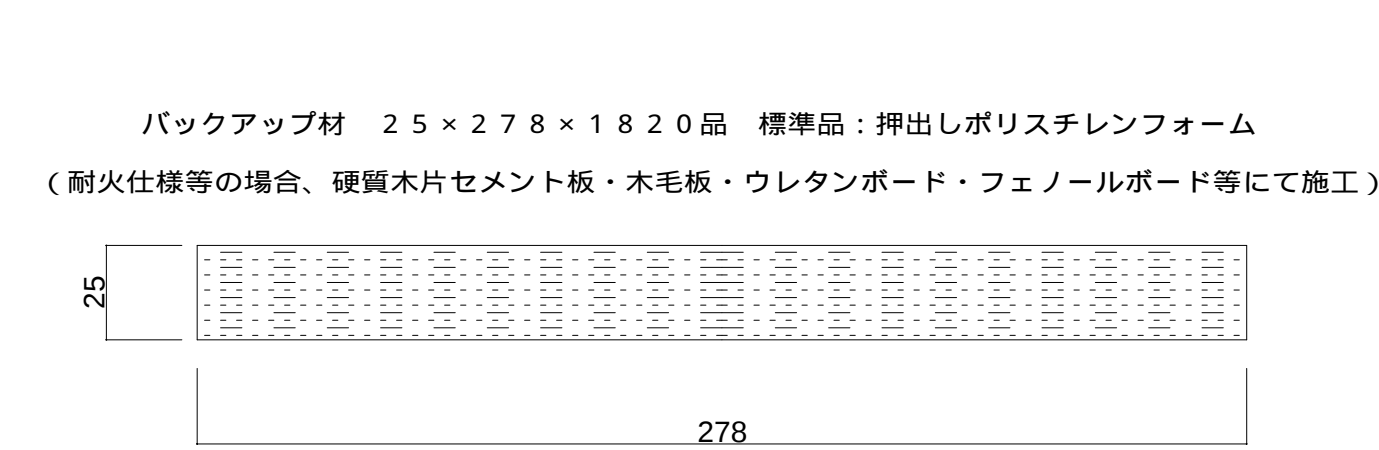
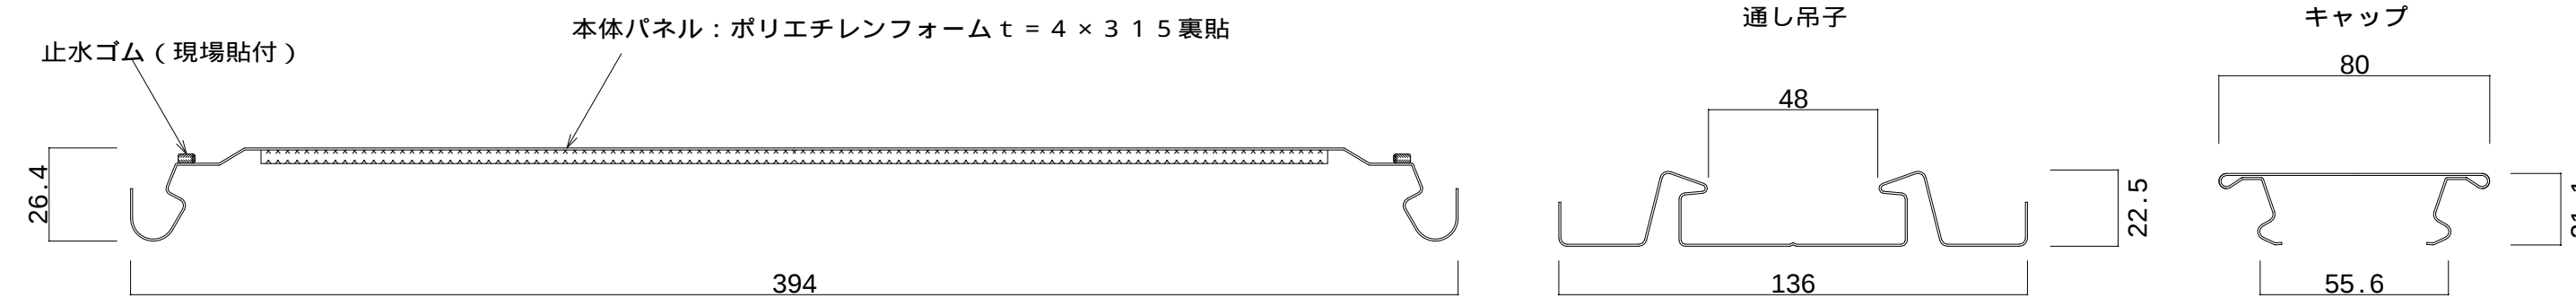







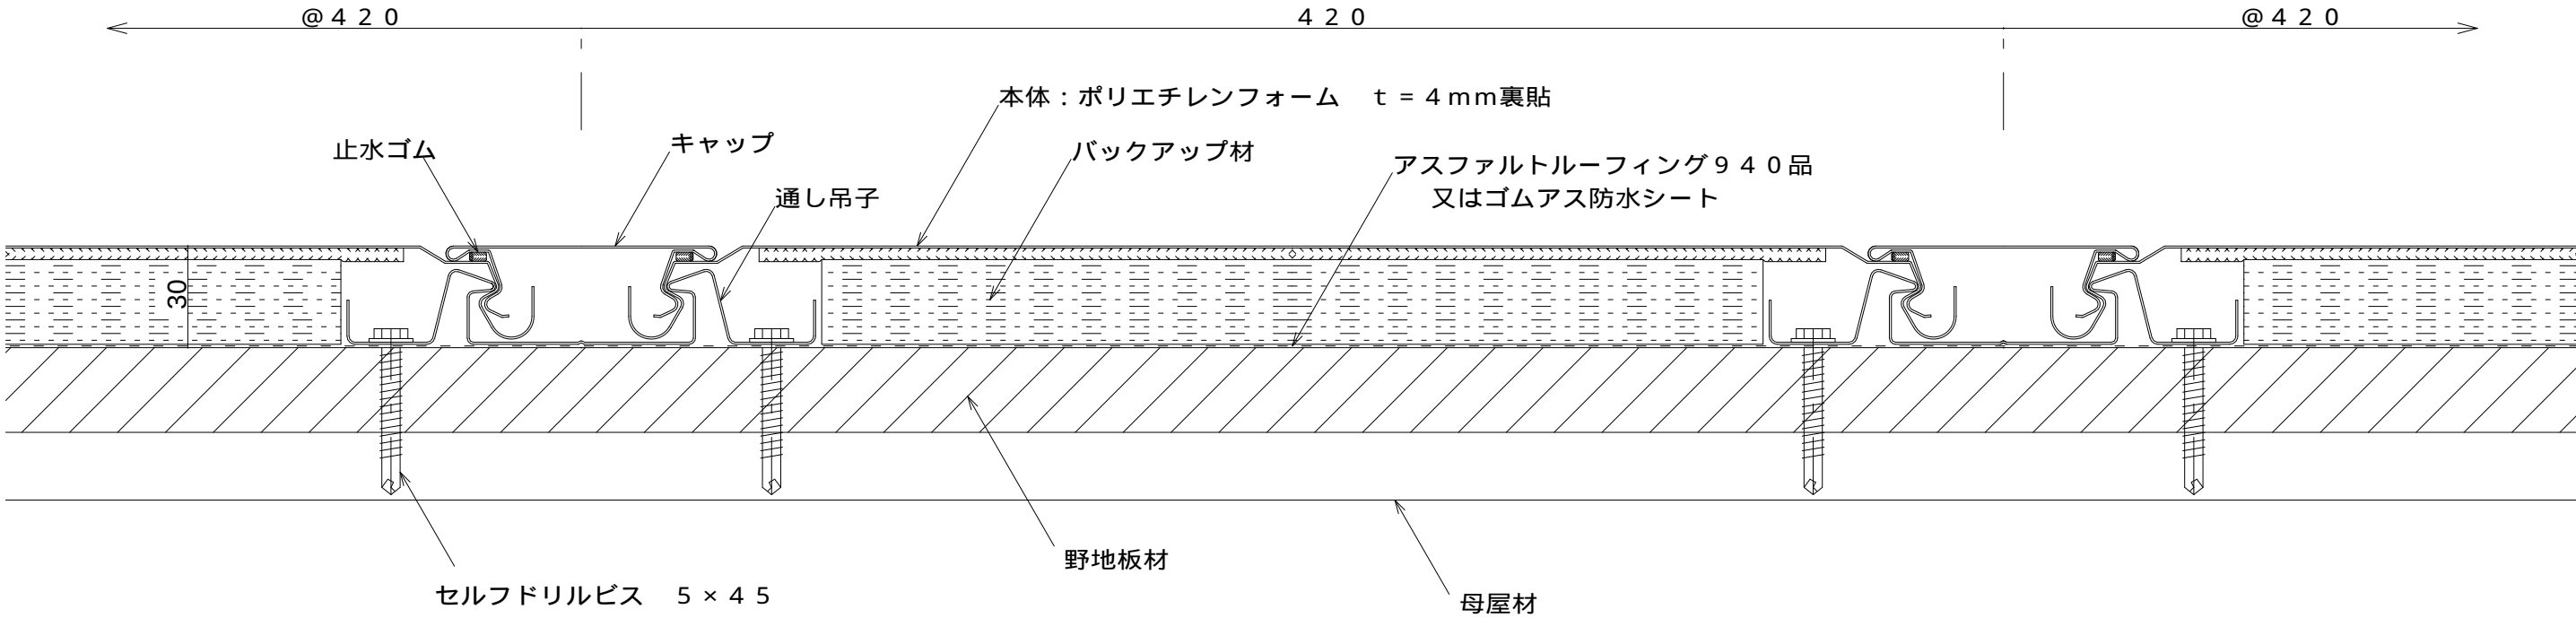


軒先唐草 アルミ押出材 t = 1.8mm
L = 4060mm
(水抜穴 8mmφ 現場加工 @420)

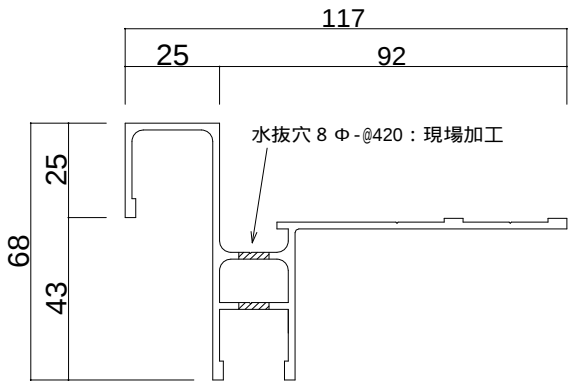


けらば唐草 アルミ押出材 t = 1.5mm
L = 4060mm


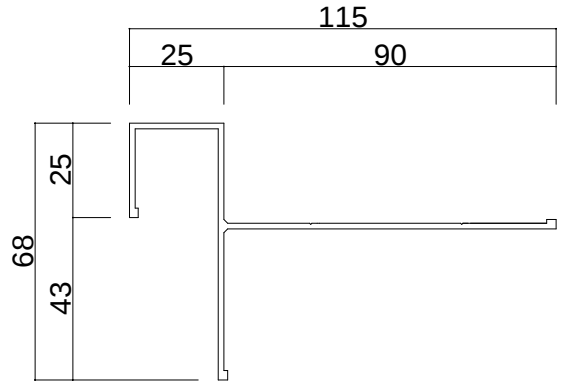


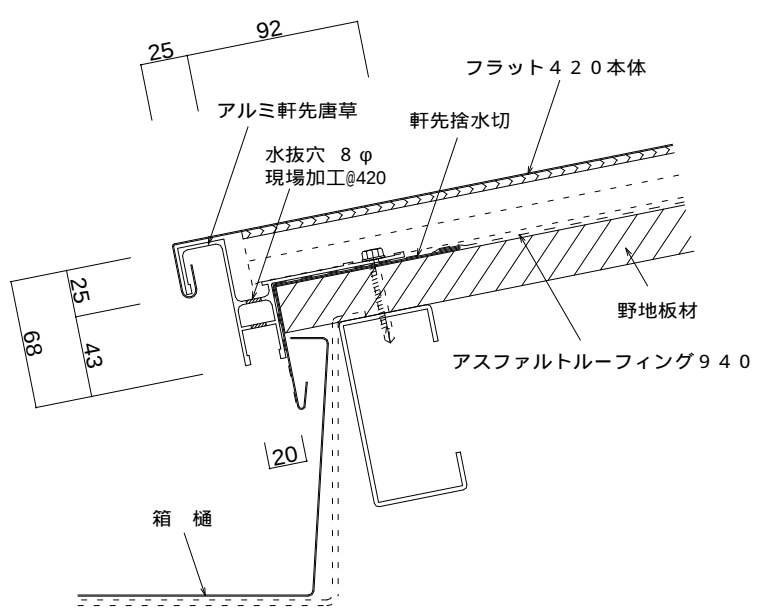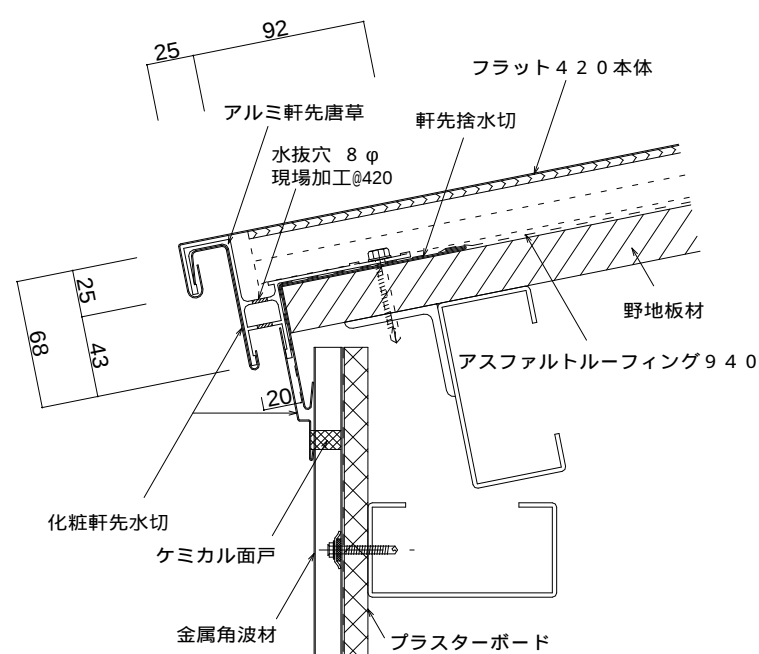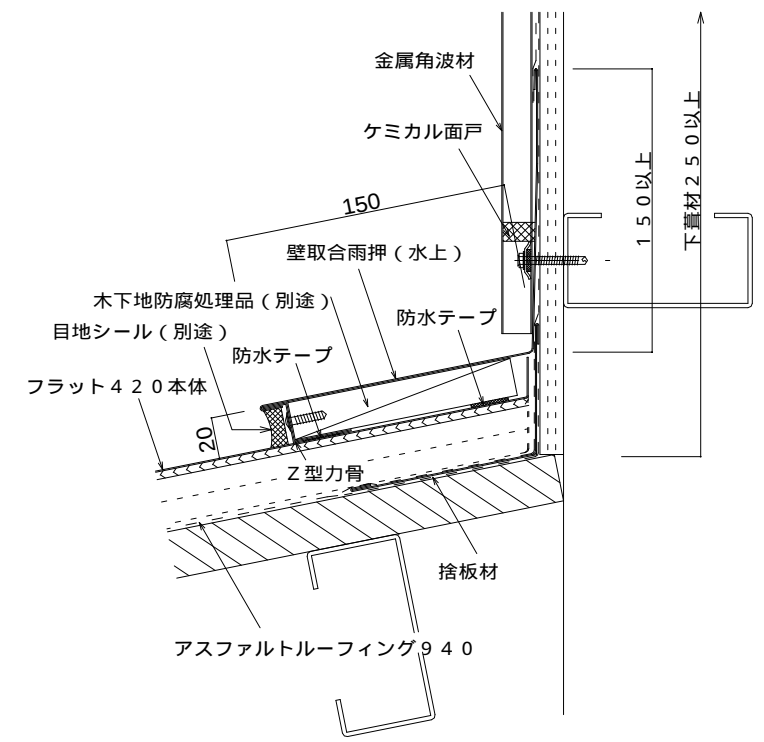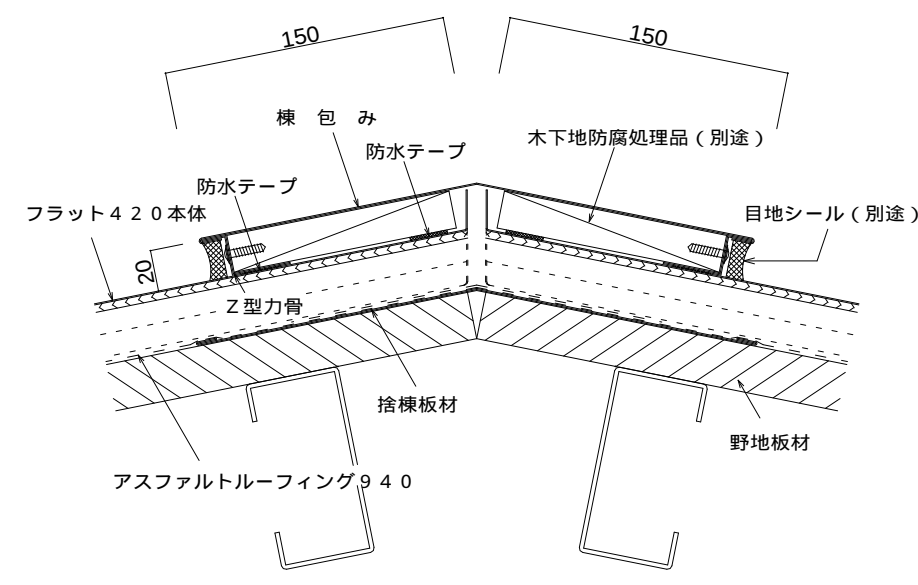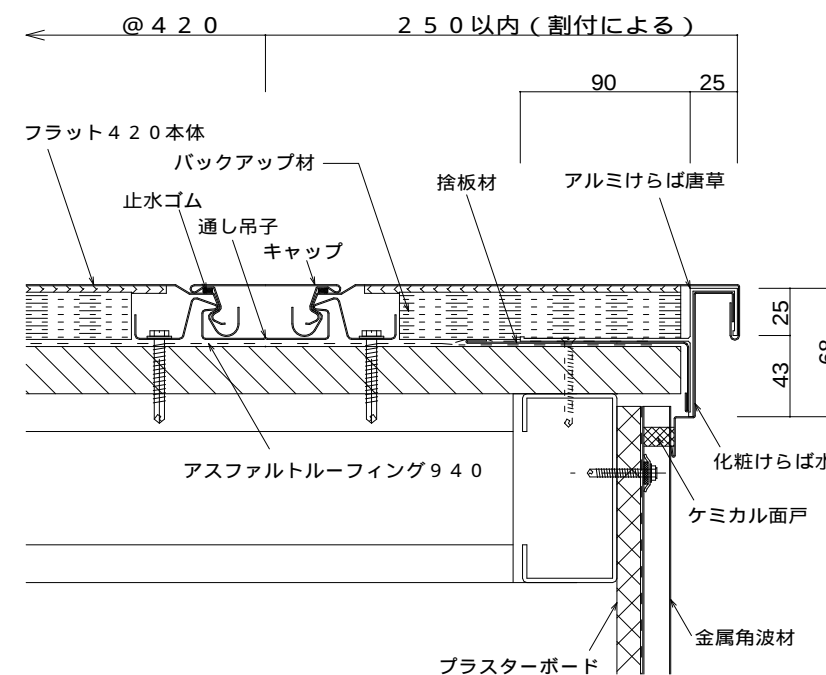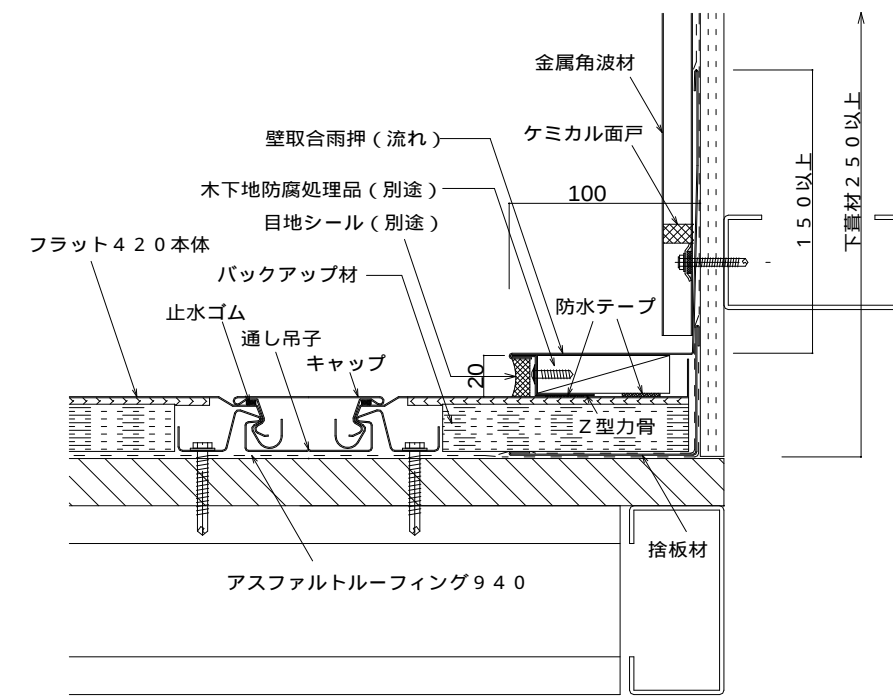フラット420 軒先部納め図（内樋仕様） 	フラット420 軒先部納め図（化粧軒先） 	フラット420 壁取合部（水上）納め図 																																					
フラット420 棟部納め図 	フラット420 けらば部納め図 	フラット420 壁取合部（流れ）納め図 																																					
 株式会社 小池 弥 太 郎 商 店 静岡県静岡市葵区薬師11番4 電話（054）263-2280（代表）			<table><tr><th>年 月 日</th><th>変 更 記 事</th></tr><tr><td>- . -</td><td></td></tr><tr><td>- . -</td><td></td></tr><tr><td>- . -</td><td></td></tr><tr><td>- . -</td><td></td></tr><tr><td>- . -</td><td></td></tr></table>	年 月 日	変 更 記 事	- . -		- . -		- . -		- . -		- . -		<table><tr><td>受領 日附 年 月 日</td><td>設計者</td></tr><tr><td>- . -</td><td></td></tr><tr><td>受領 日附 年 月 日</td><td>施工者</td></tr><tr><td>- . -</td><td></td></tr></table>	受領 日附 年 月 日	設計者	- . -		受領 日附 年 月 日	施工者	- . -		<table><tr><td>日附 年 月 日</td><td>工事件名</td></tr><tr><td>- . -</td><td></td></tr><tr><td>作図 年 月 日</td><td>図面名</td></tr><tr><td>MA 2025-07-14</td><td>ロイヤルフラット420 納め図</td></tr></table>	日附 年 月 日	工事件名	- . -		作図 年 月 日	図面名	MA 2025-07-14	ロイヤルフラット420 納め図	<table><tr><td>設計番号</td></tr><tr><td>KR-F-02</td></tr><tr><td>縮 尺</td></tr><tr><td>A1-1/2</td></tr><tr><td>A3-1/4</td></tr></table>	設計番号	KR-F-02	縮 尺	A1-1/2	A3-1/4
年 月 日	変 更 記 事																																						
- . -																																							
- . -																																							
受領 日附 年 月 日	設計者																																						
- . -																																							
受領 日附 年 月 日	施工者																																						
- . -																																							
日附 年 月 日	工事件名																																						
- . -																																							
作図 年 月 日	図面名																																						
MA 2025-07-14	ロイヤルフラット420 納め図																																						
設計番号																																							
KR-F-02																																							
縮 尺																																							
A1-1/2																																							
A3-1/4																																							

雪止め金具図

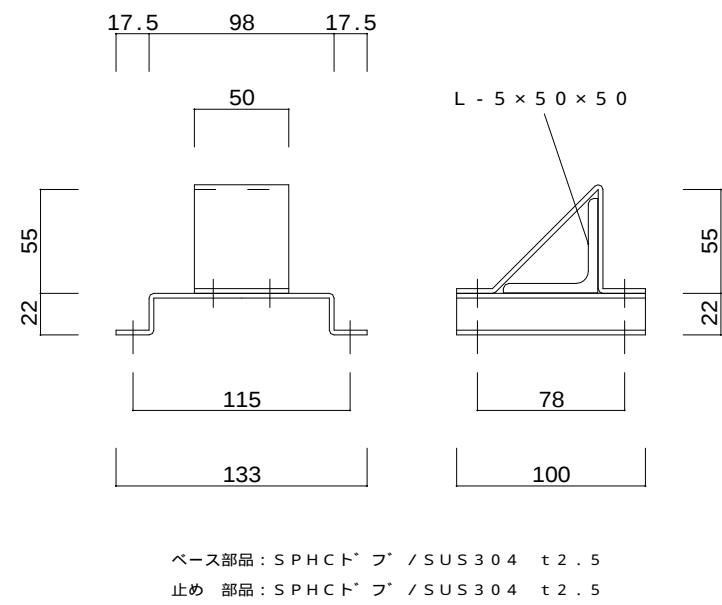

補強タルキは母屋間にて固定の事

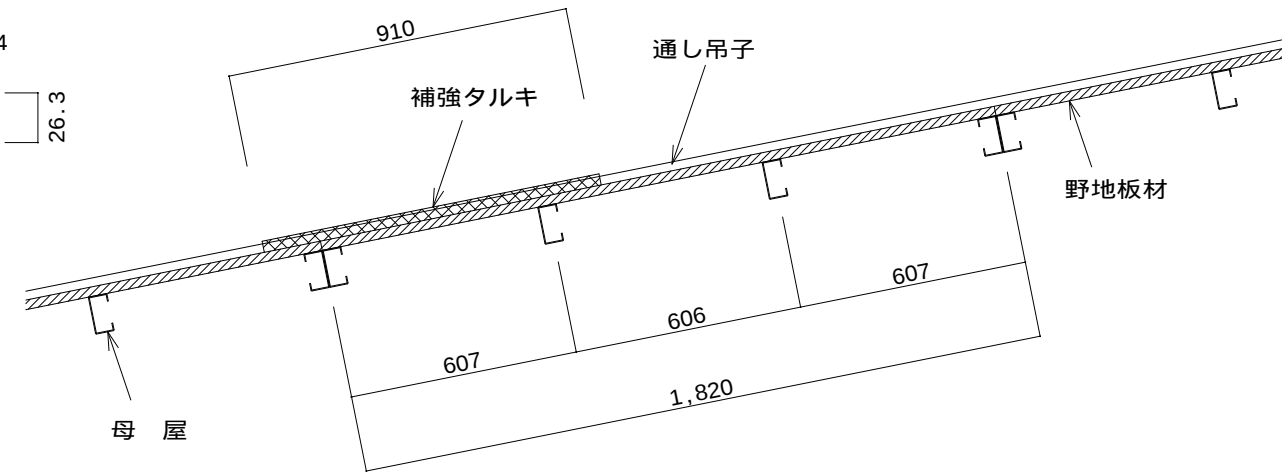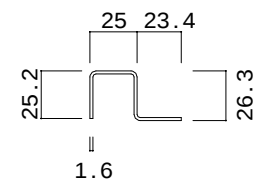

雪止め金具取付け手順

