

屋根30分耐火認定 FP030RF-1927(1)~(4)：断熱亜鉛鉄板委員会(株)小池弥太郎商店

上葺材：0.6~1.2mm+下葺材：0.6~1.2mm(フェライト系スチルス可)


断熱材：グラスウールt=100mm又はt=50mm×2層 10kg/m³

最大梁間：3500mm以下 下葺タイトフレーム t=2.3mm~4.5mm

裏貼材：G・ガラス繊維シート断熱材(5mm~10mm)


裏貼材：P・無機質高充填フォームプラスチック(4mm~10mm)

貼付位置	(1)	(2)	(3)	(4)
上葺材	×	×	G・P	G・P
下葺材	×	G・P	×	G・P


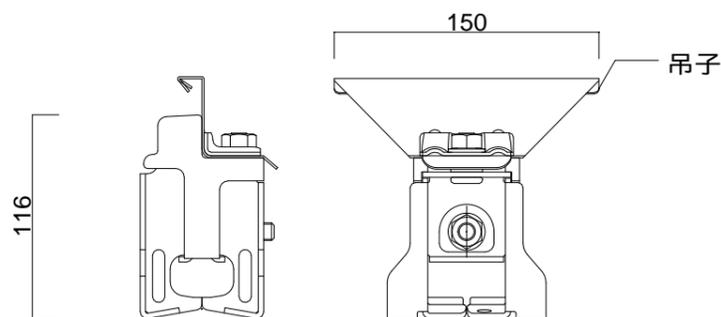


ダン吉HQ型・断熱金具
(スライドダン吉HQ型・断熱金具も可)


上記断熱金具：(株)サカタ製作所製品

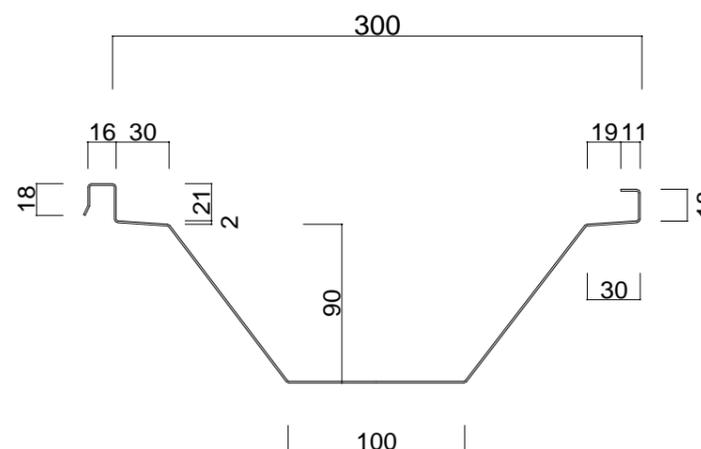


3,500以下 最大梁間
3,500以下 最大梁間

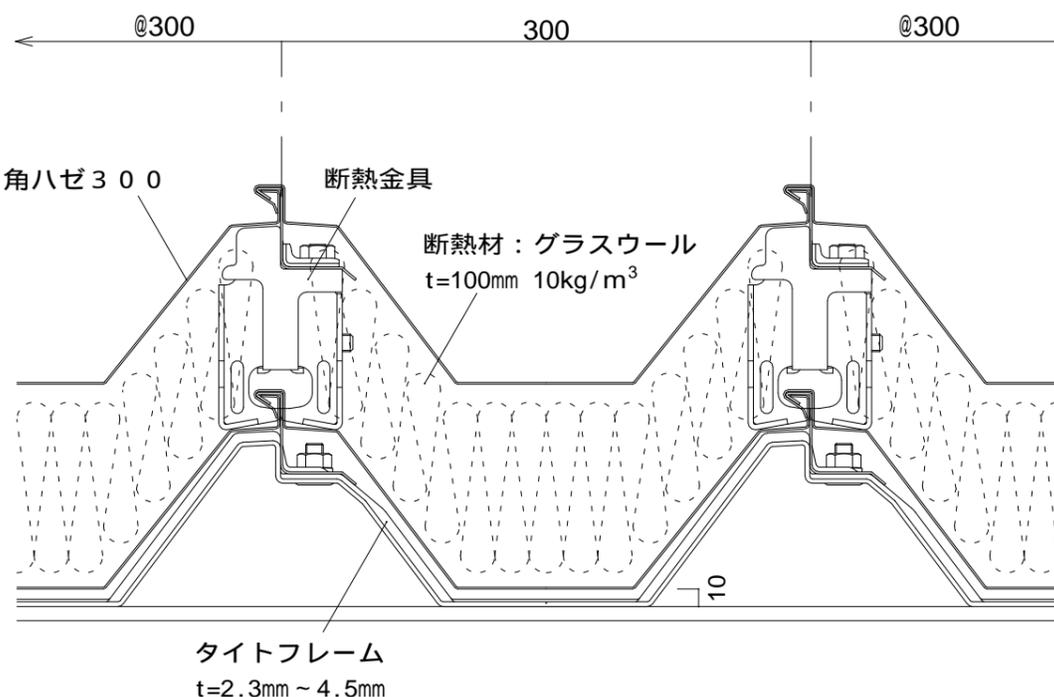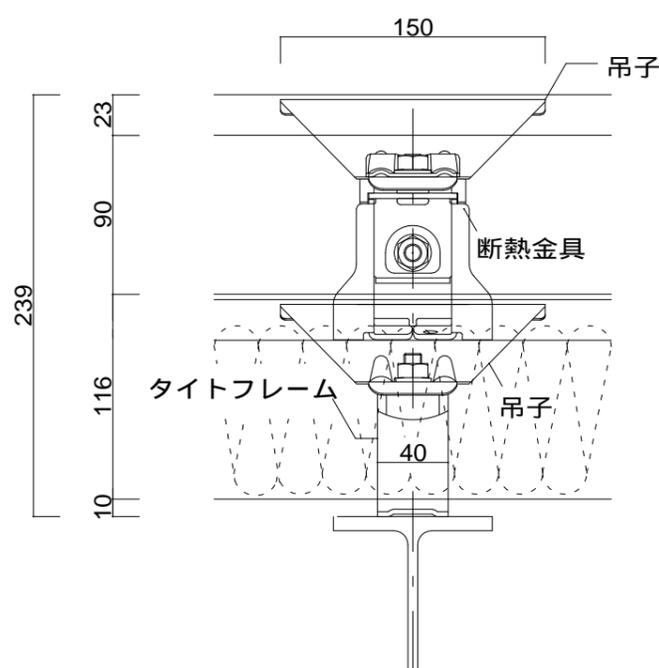

屋根30分耐火認定
FP030RF-1927(1)仕様参考図

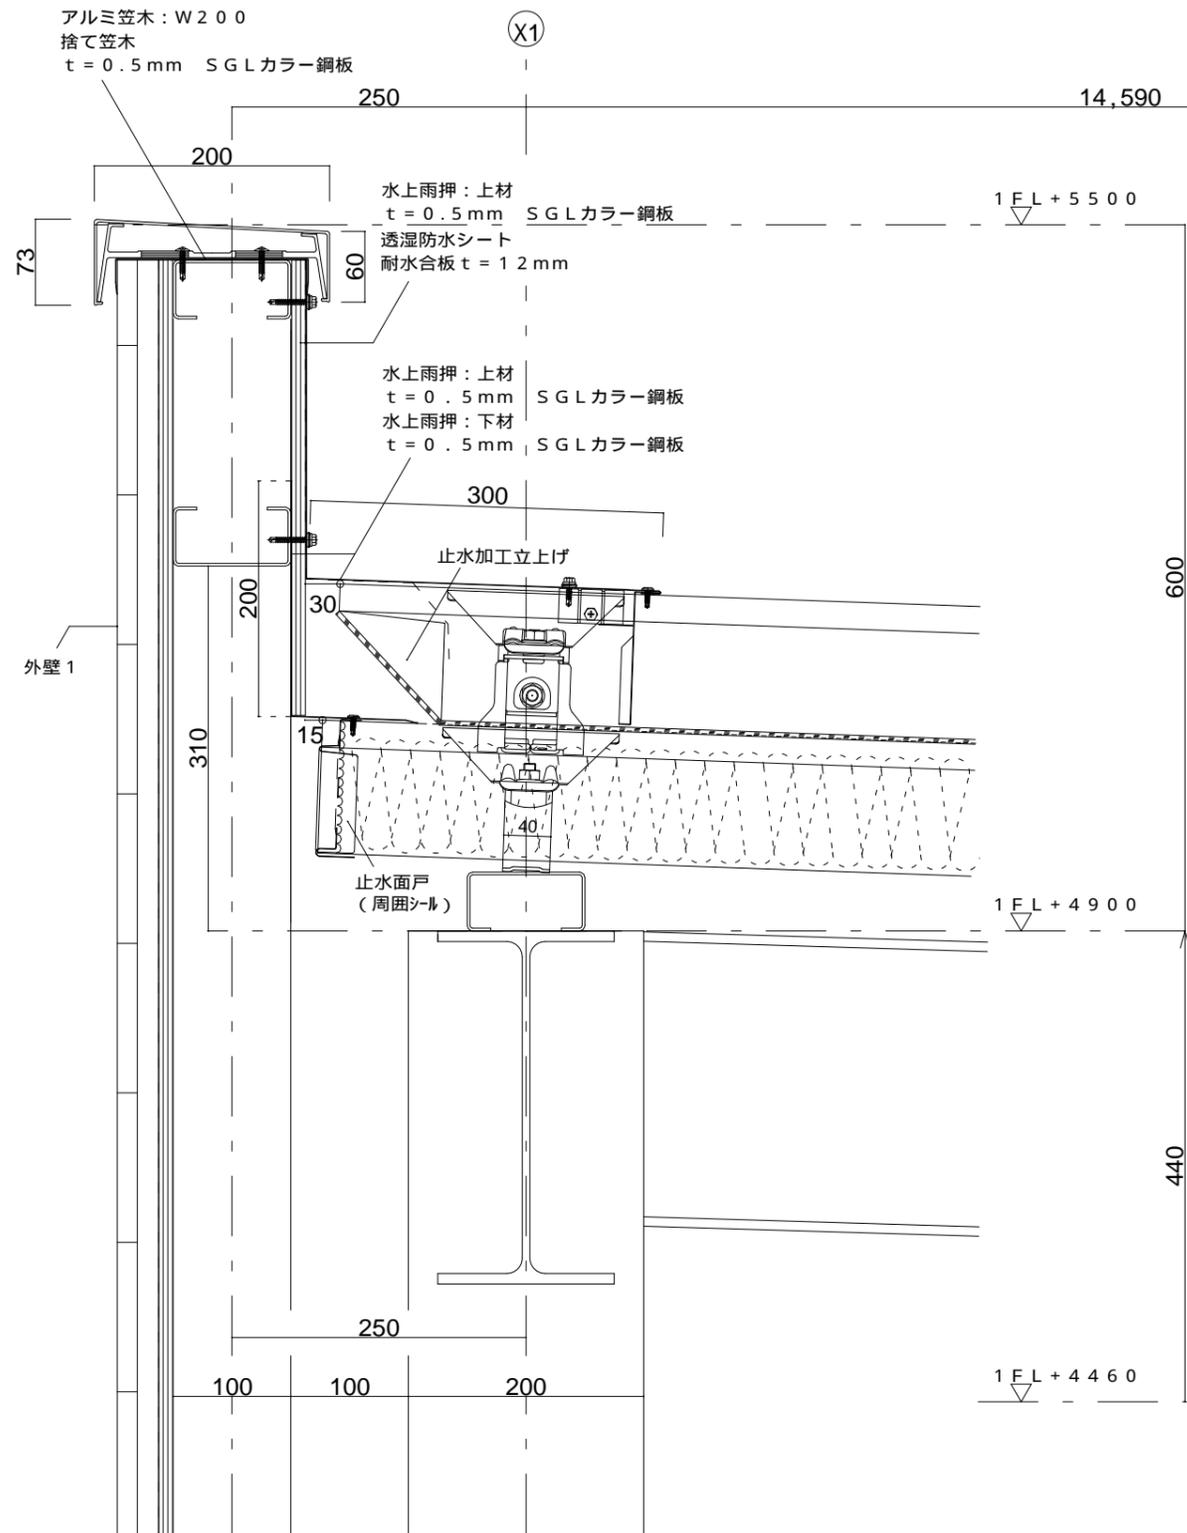

外壁-1: ウェスタンレッドシダー 本実サイディングクリアー(無節)
 w127 t17 横張り(高広木材)
 木材保護塗装 セトールHLSeライトオーク色 現場3度塗り (シッケンズ)
 下地: 耐水合板t12、45x18胴縁φ45、透湿防水シート

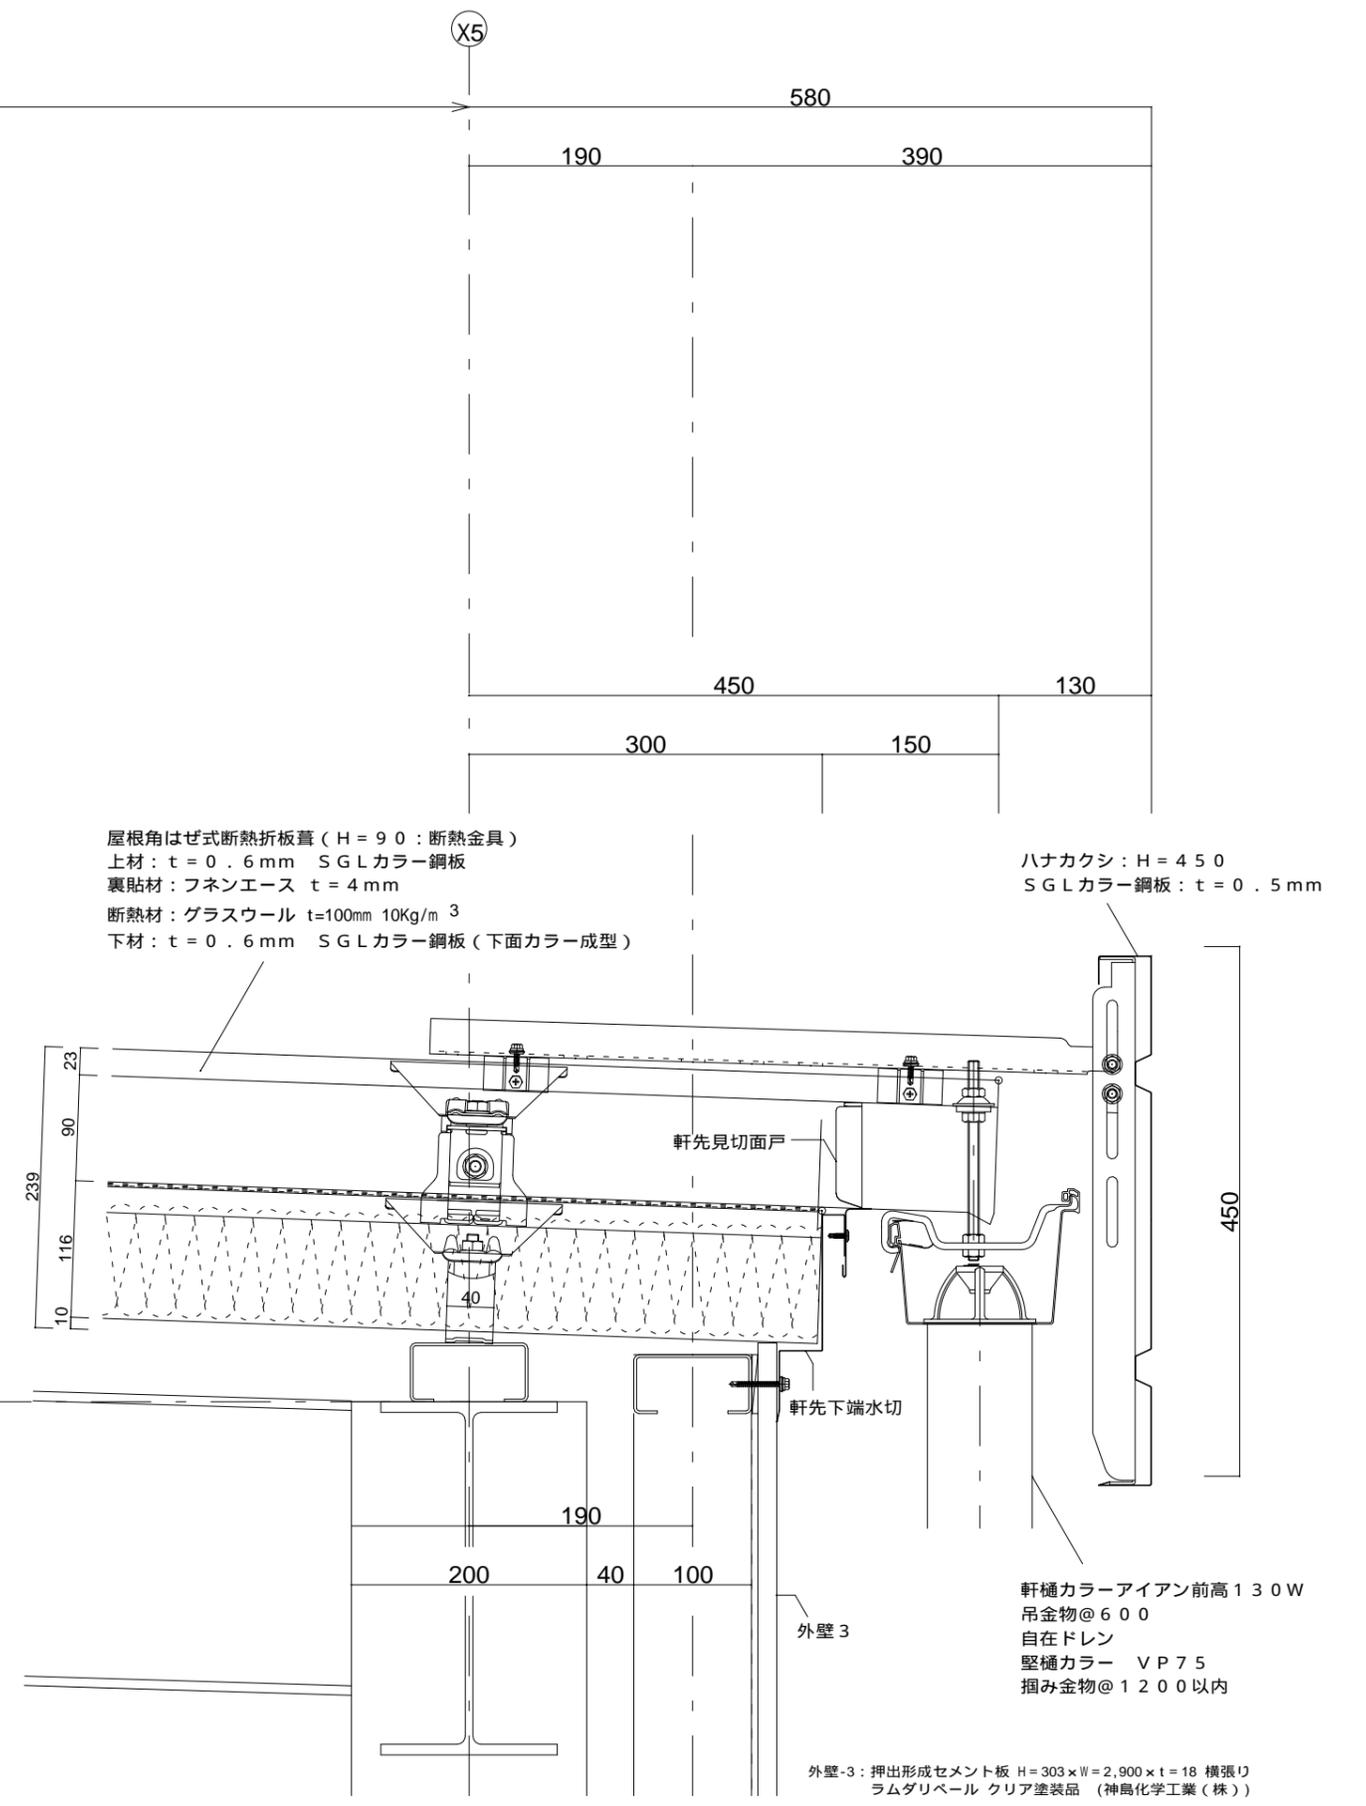

屋根角はゼ式断熱折板葺(H=90:断熱金具)
 上材: t=0.6mm SGLカラー鋼板
 裏貼材: フネンエース t=4mm
 断熱材: グラスウール t=100mm 10Kg/m³
 下材: t=0.6mm SGLカラー鋼板(下面カラー成型)

ハナカクシ: H=450
 SGLカラー鋼板: t=0.5mm


軒樋カラーアイアン前高130W
 吊金物@600
 自在ドレン
 堅樋カラー VP75
 掴み金物@1200以内

外壁-3: 押出形成セメント板 H=303xW=2,900xt=18 横張り
 ラムダリベール クリア塗装品 (神島化学工業(株))

年月日	変更記事

受領日附	年月日	設計者
受領日附	年月日	施工者

日附	年月日	工事件名	設計番号
作図	年月日	図面名	縮尺
2024-11-28		屋根納め図 (X1水上図・X5水下図)	A1-1/3 A3-1/6

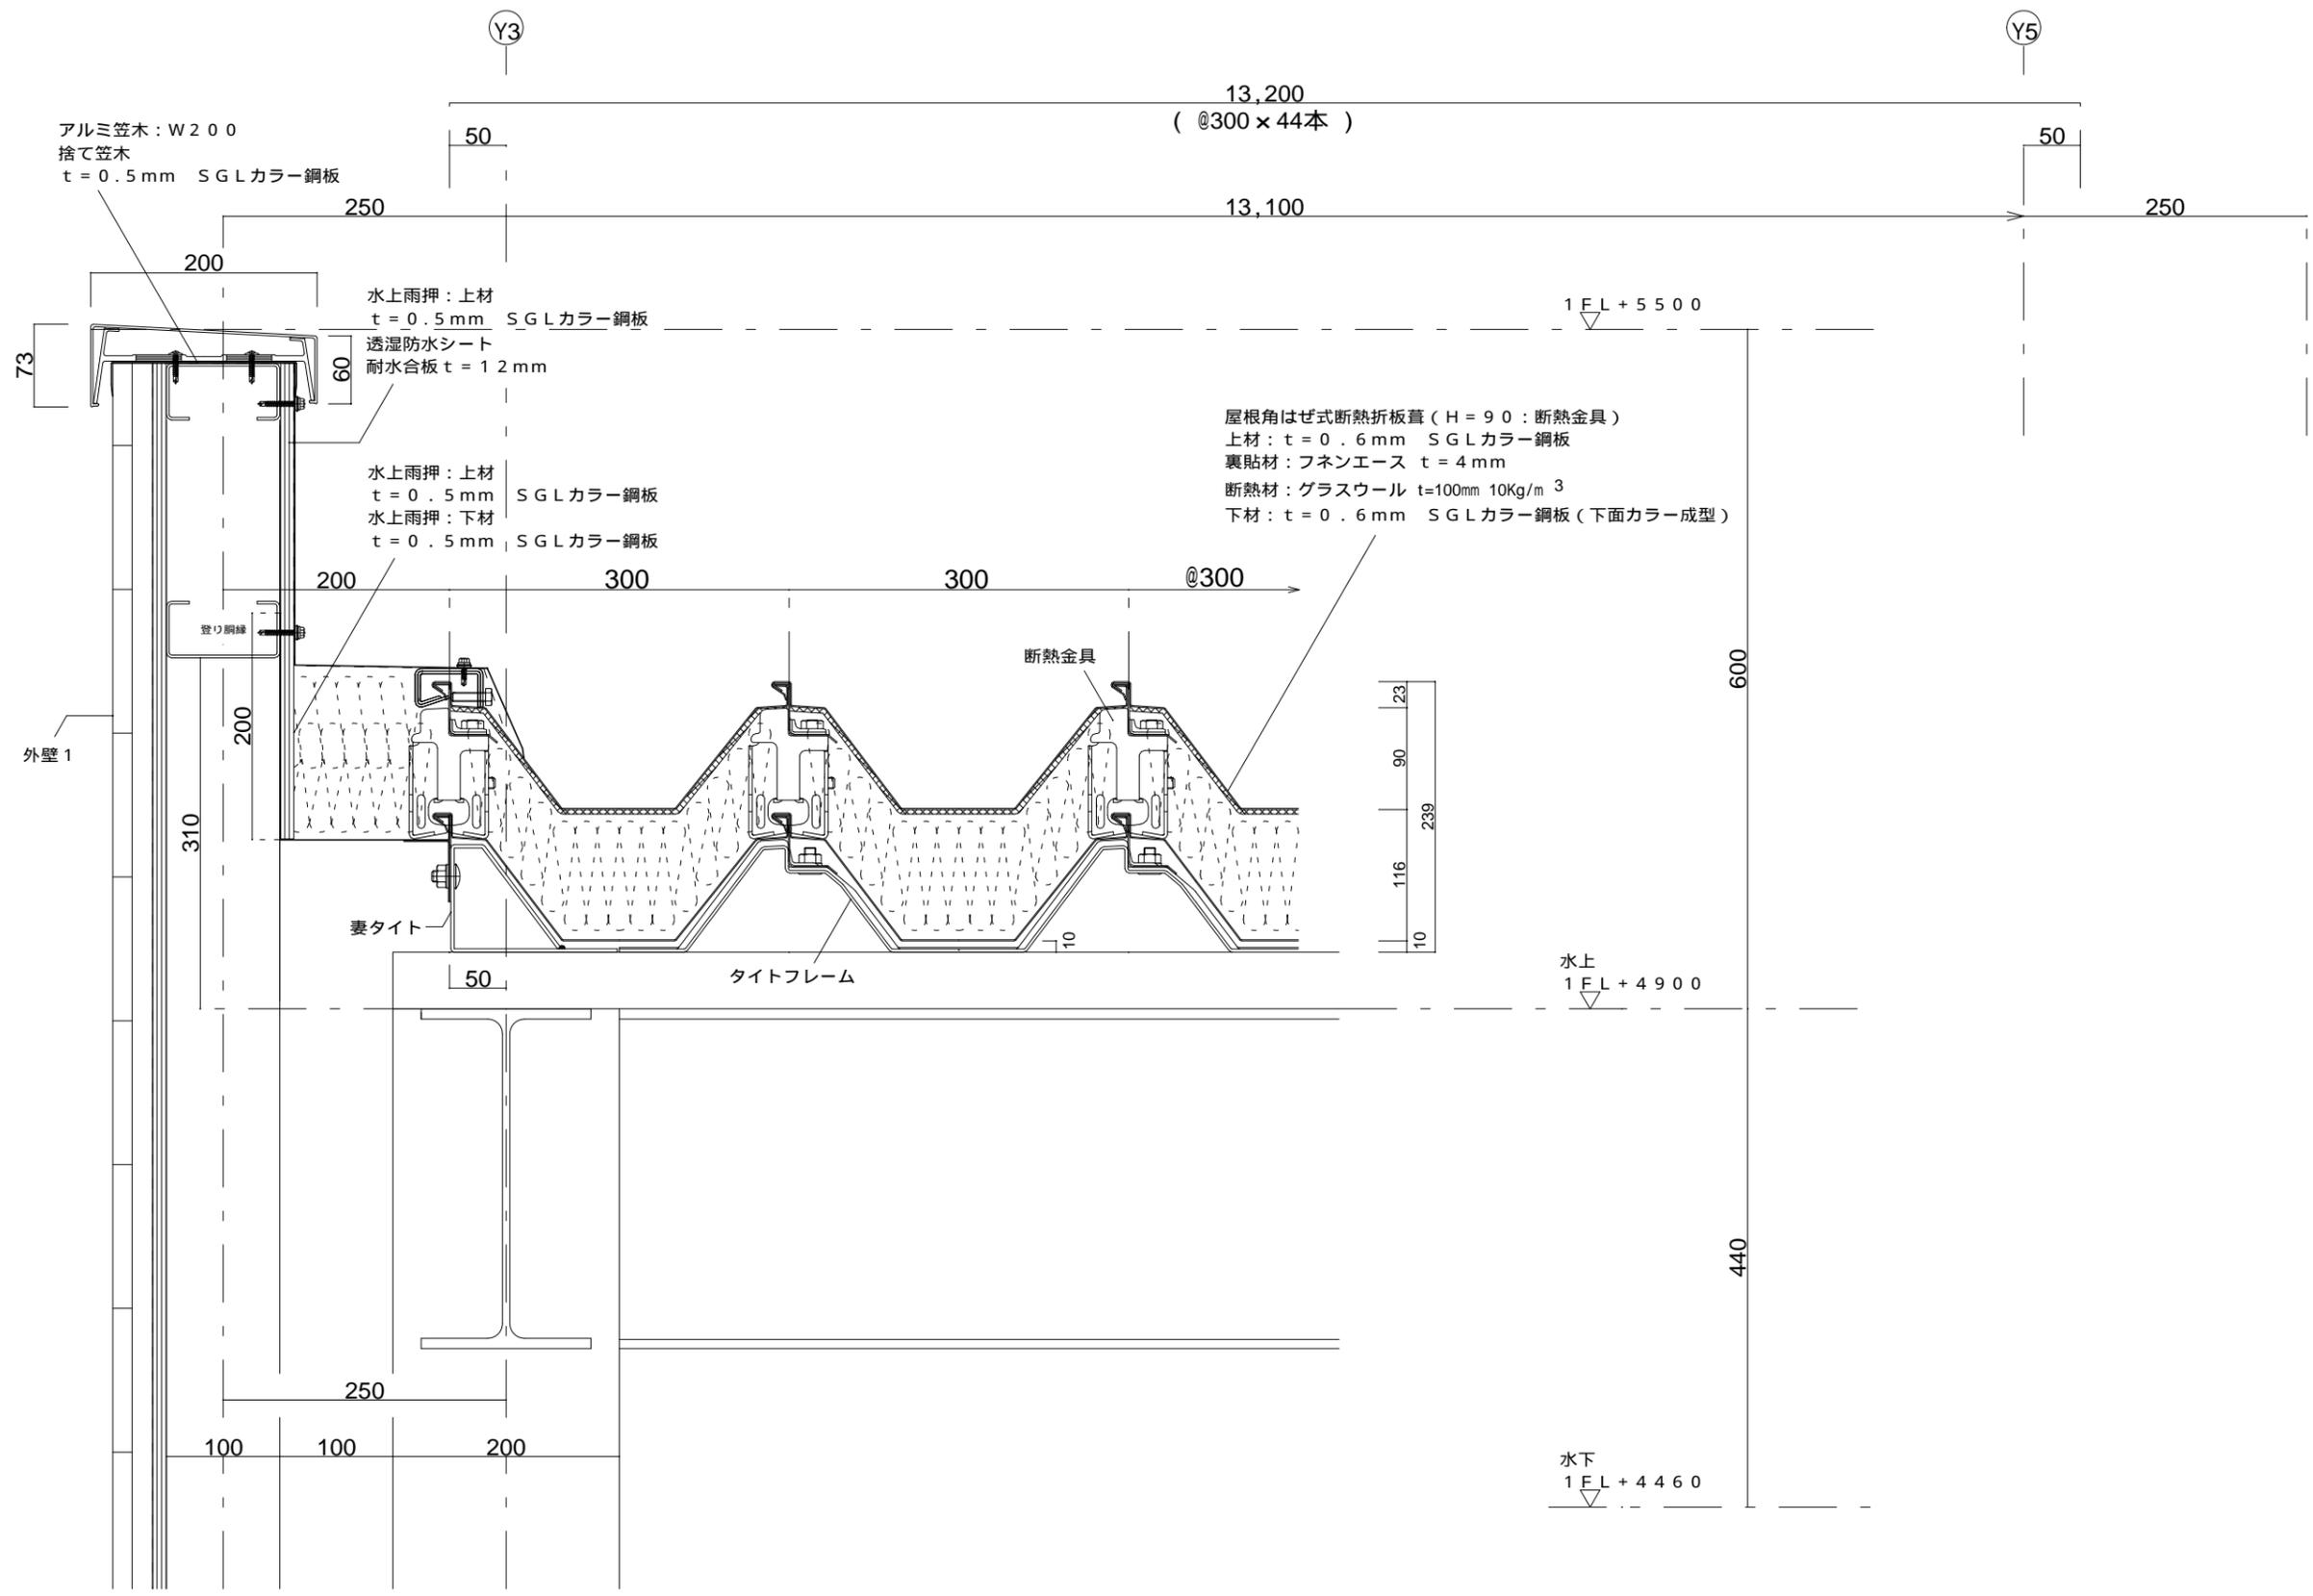

外壁-1: ウェスタンレッドシダー 本実サイディングクリアー(無節)
 w127 x 117 横張り(高広木材)
 木材保護塗装 セトルHLSeライトオーク色 現場3度塗り (シッケンズ)
 下地: 耐水合板t12、45 x 18胴縁φ455、透湿防水シート

年月日	変更記	事項

受領日附	年月日	設計者
受領日附	年月日	施工者

日附	年月日	工事件名
作図	年月日	図面名
2024-11-28		屋根納め図 (Y3けらば図・水上図)

設計番号	縮尺
KR300W - 03	A1 - 1/3 A3 - 1/6