




eルーフ横葺 型 棟包み納め図

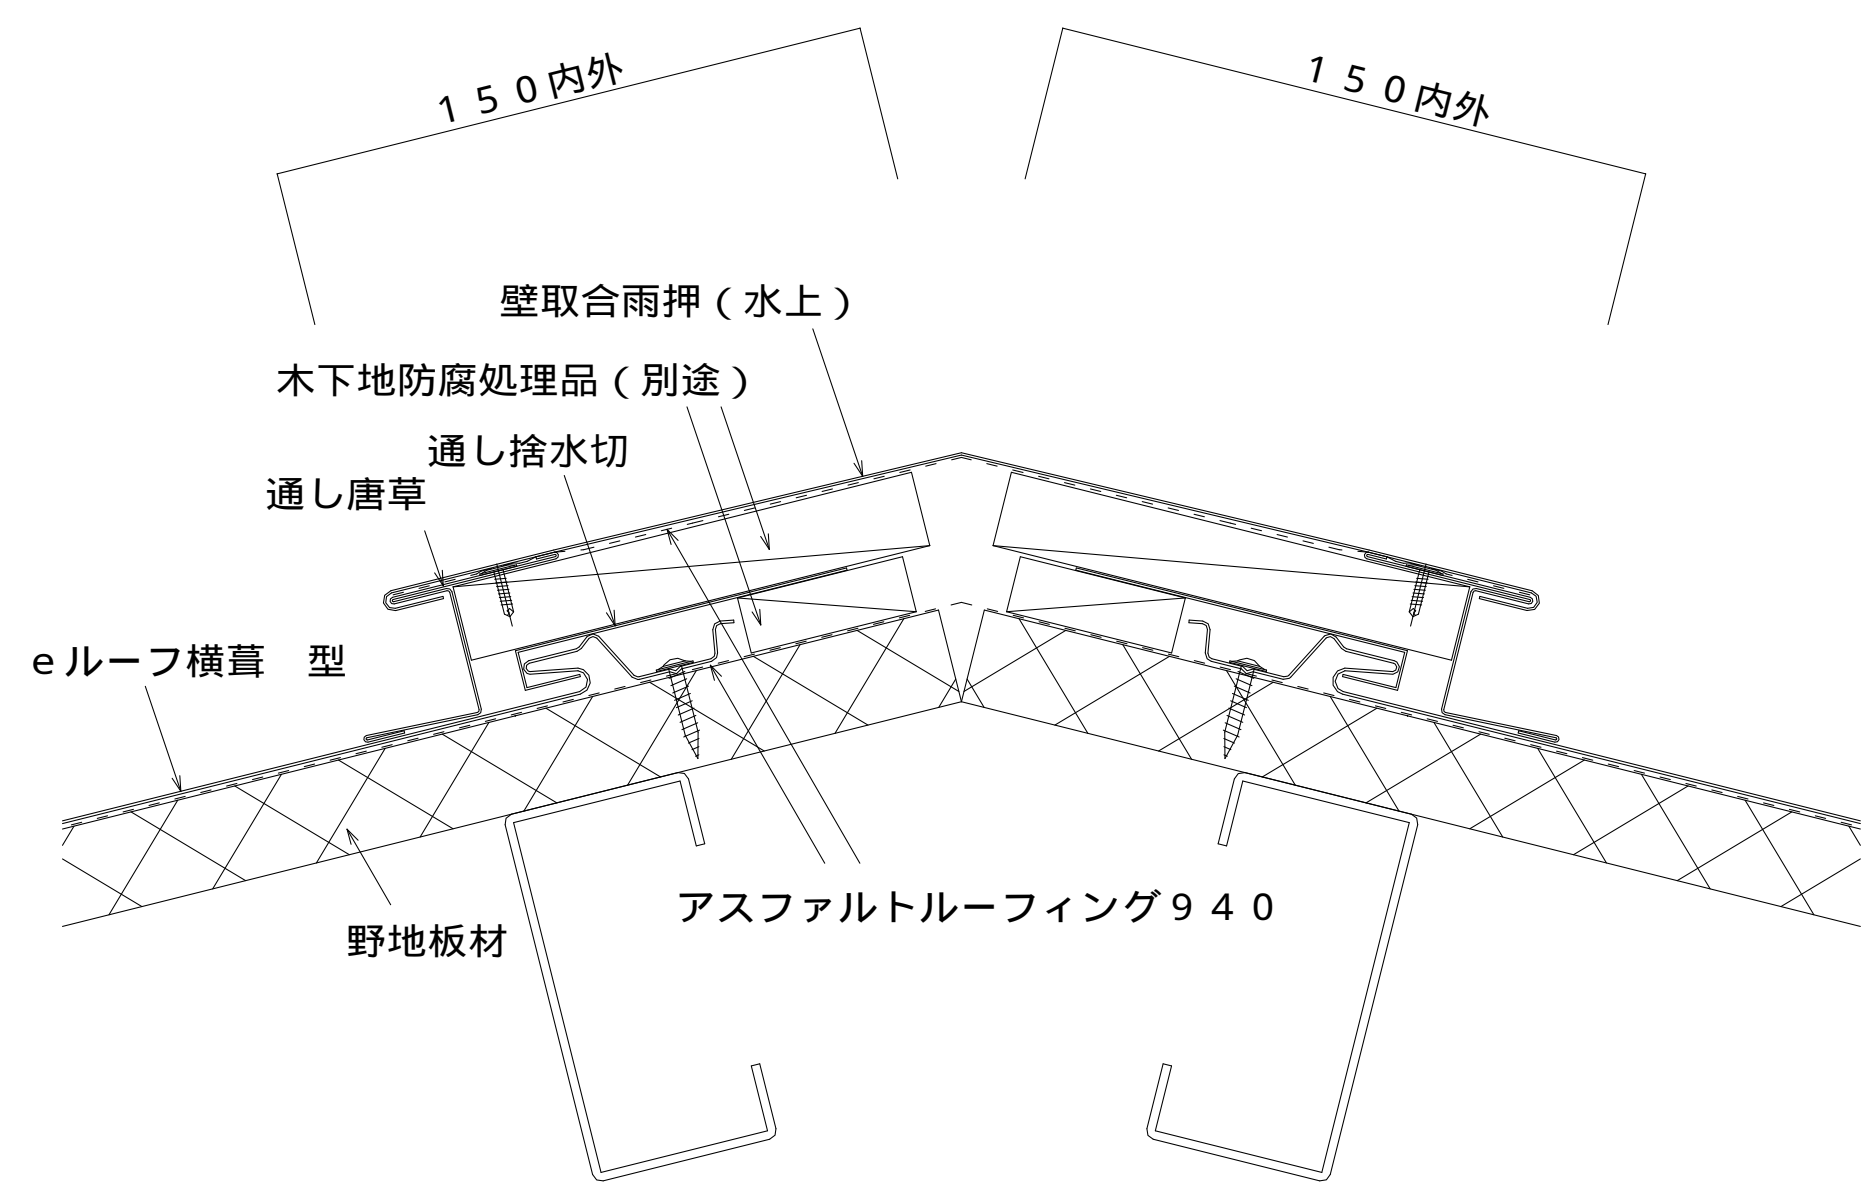


eルーフ横葺 型 壁取合部 (水上) 納め図

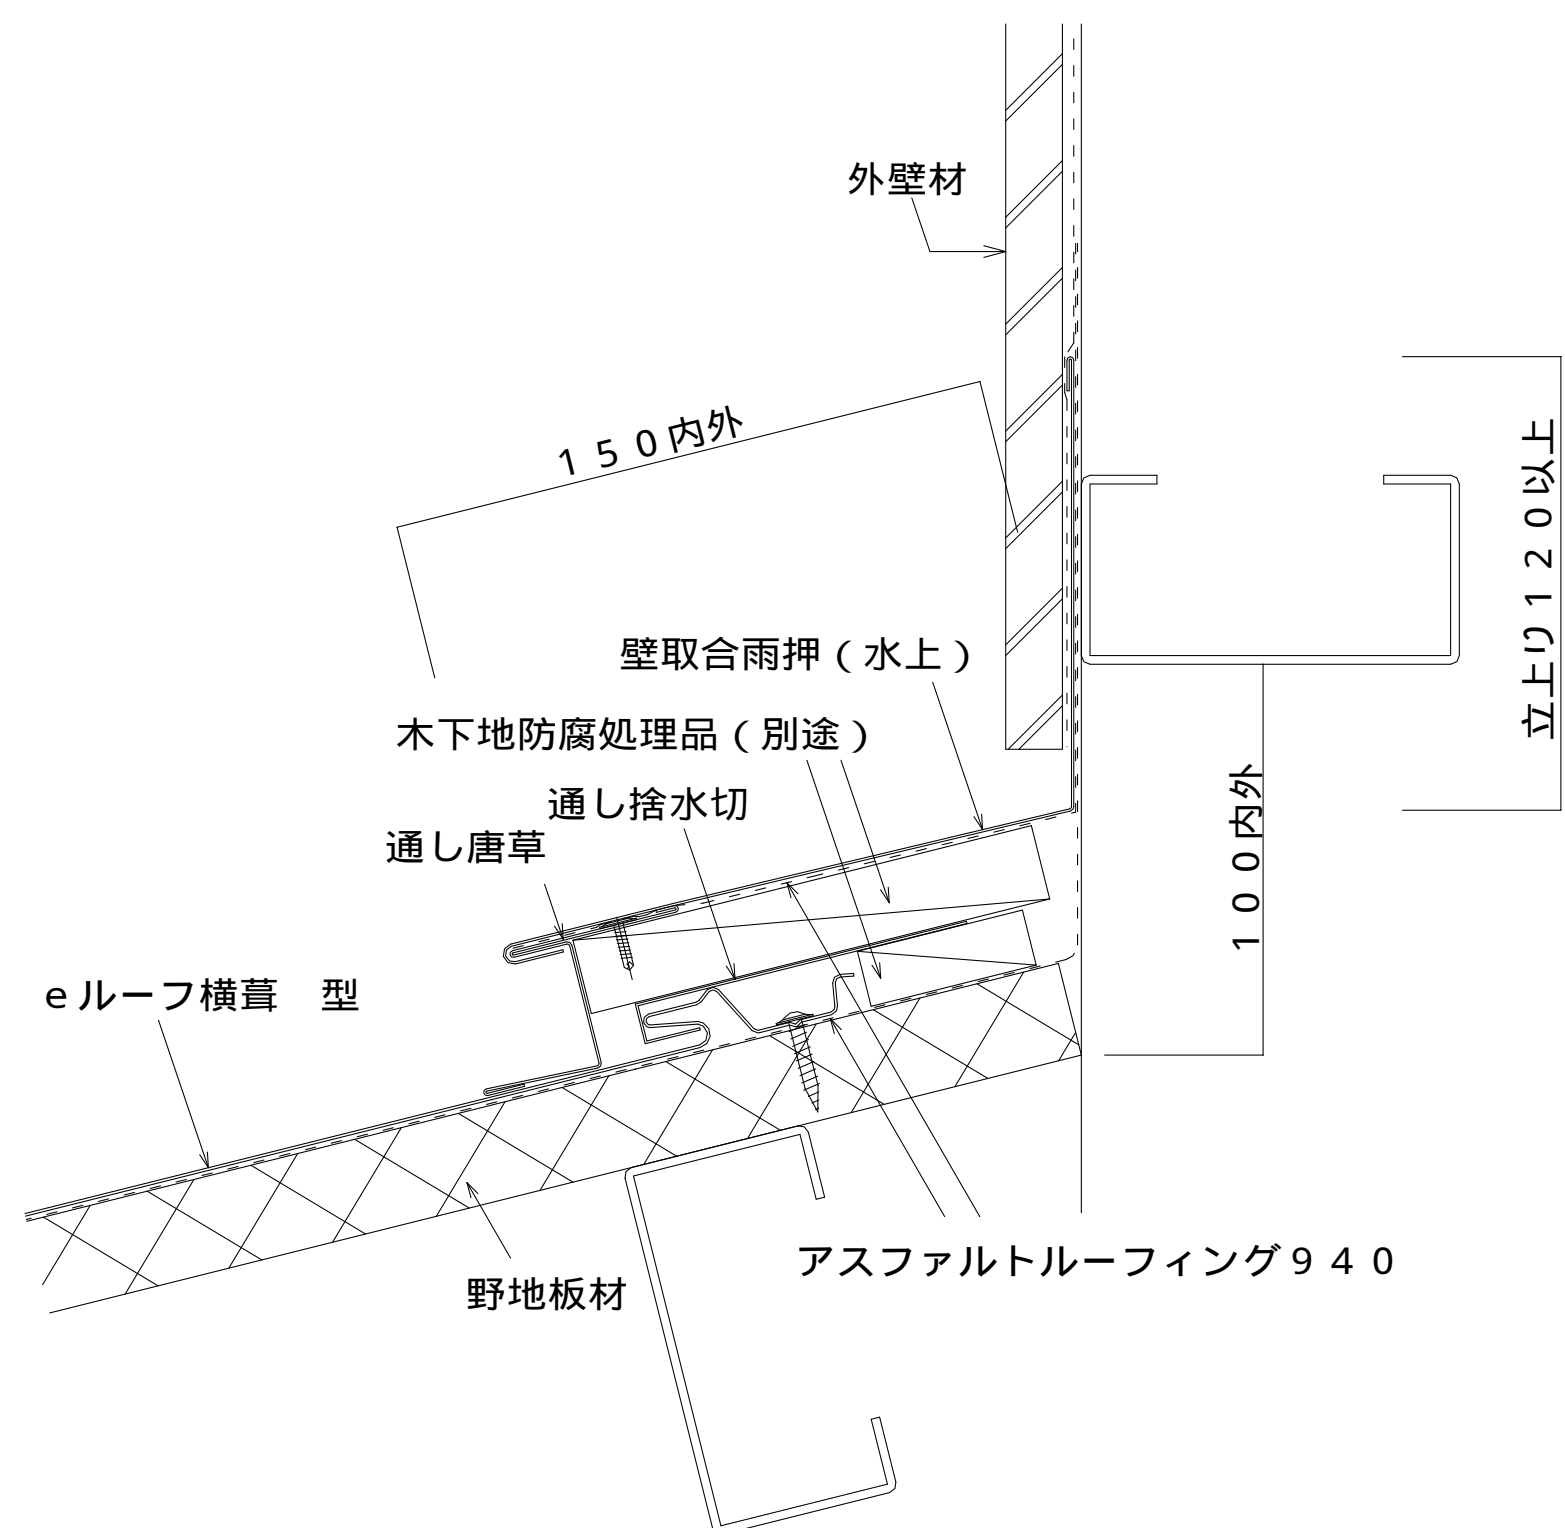


eルーフ横葺 型 降り棟コーナー部 納め図

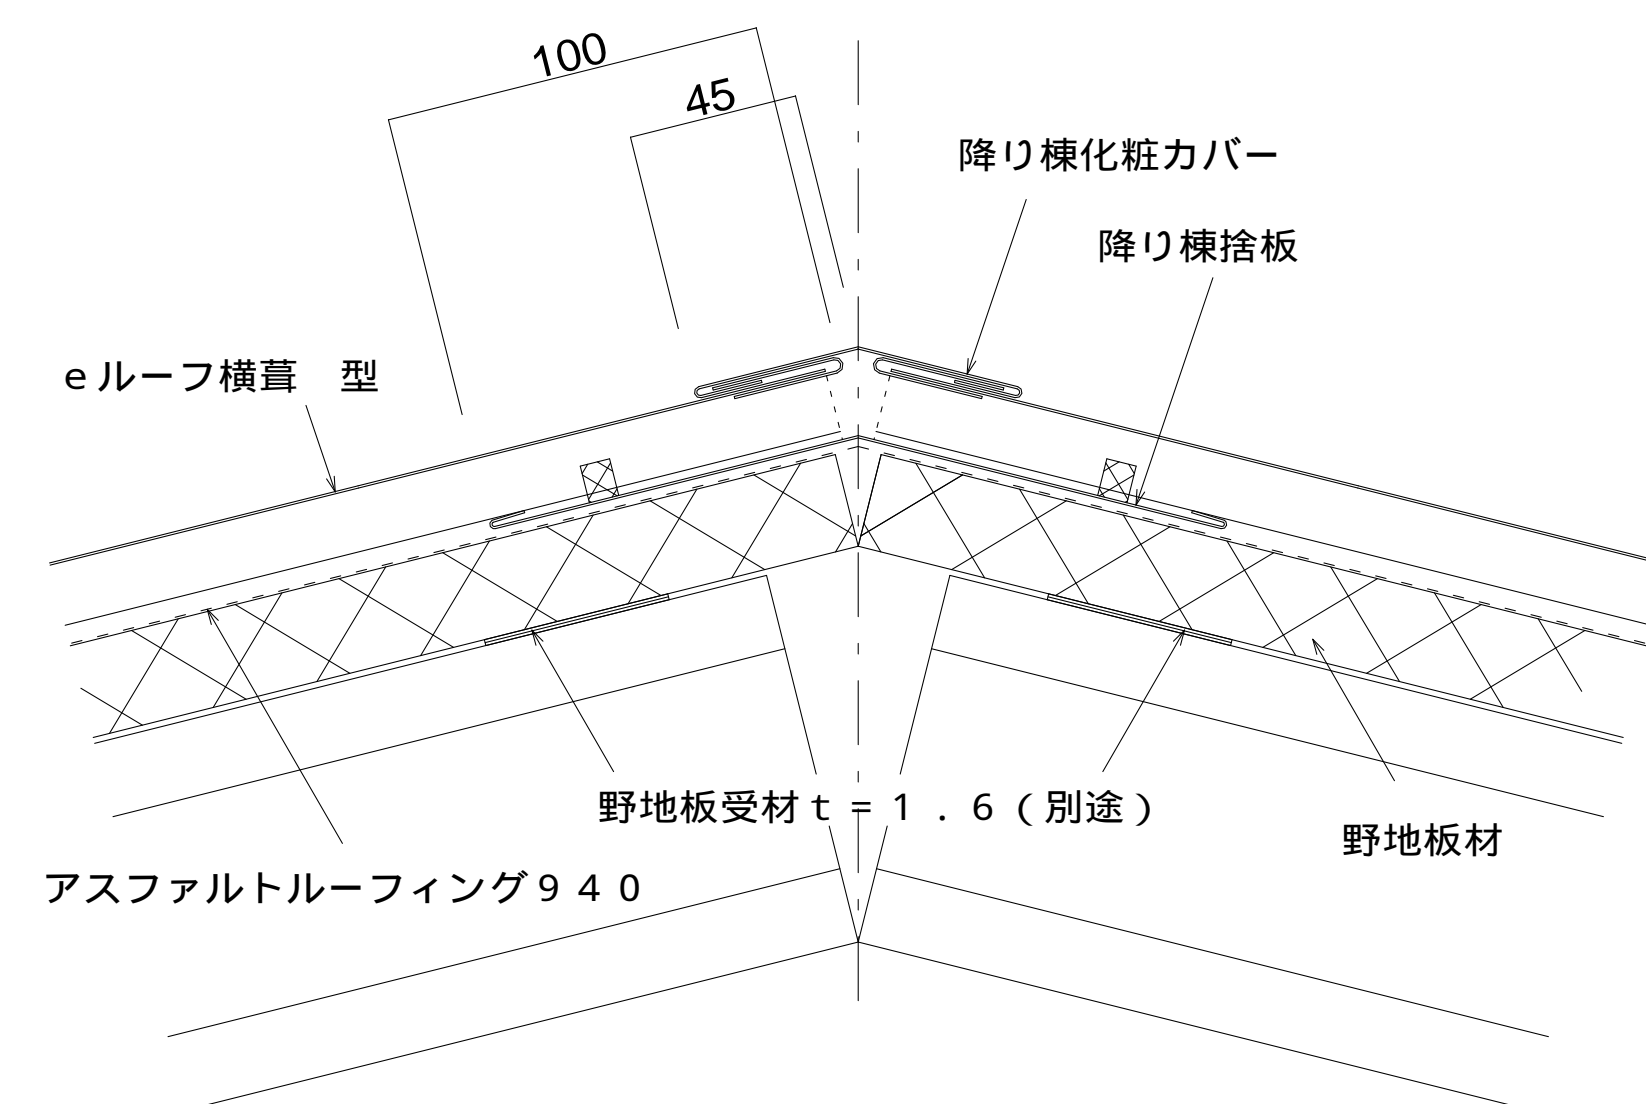

eルーフ横葺 型 片棟部納め図

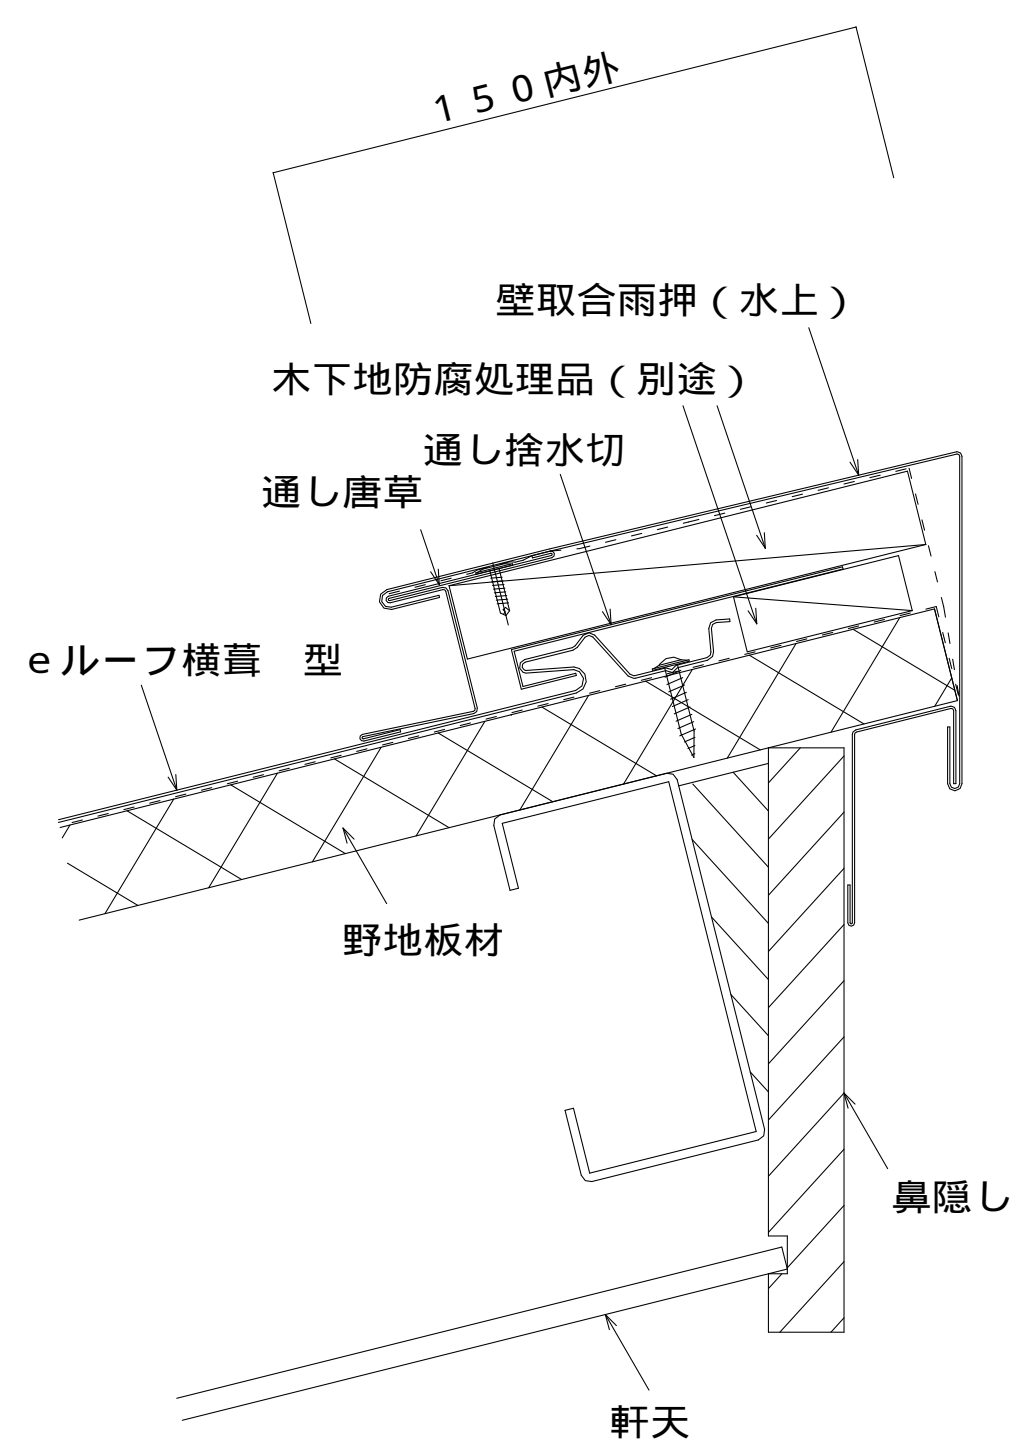

eルーフ横葺 型 壁取合部 (流れ) 納め図

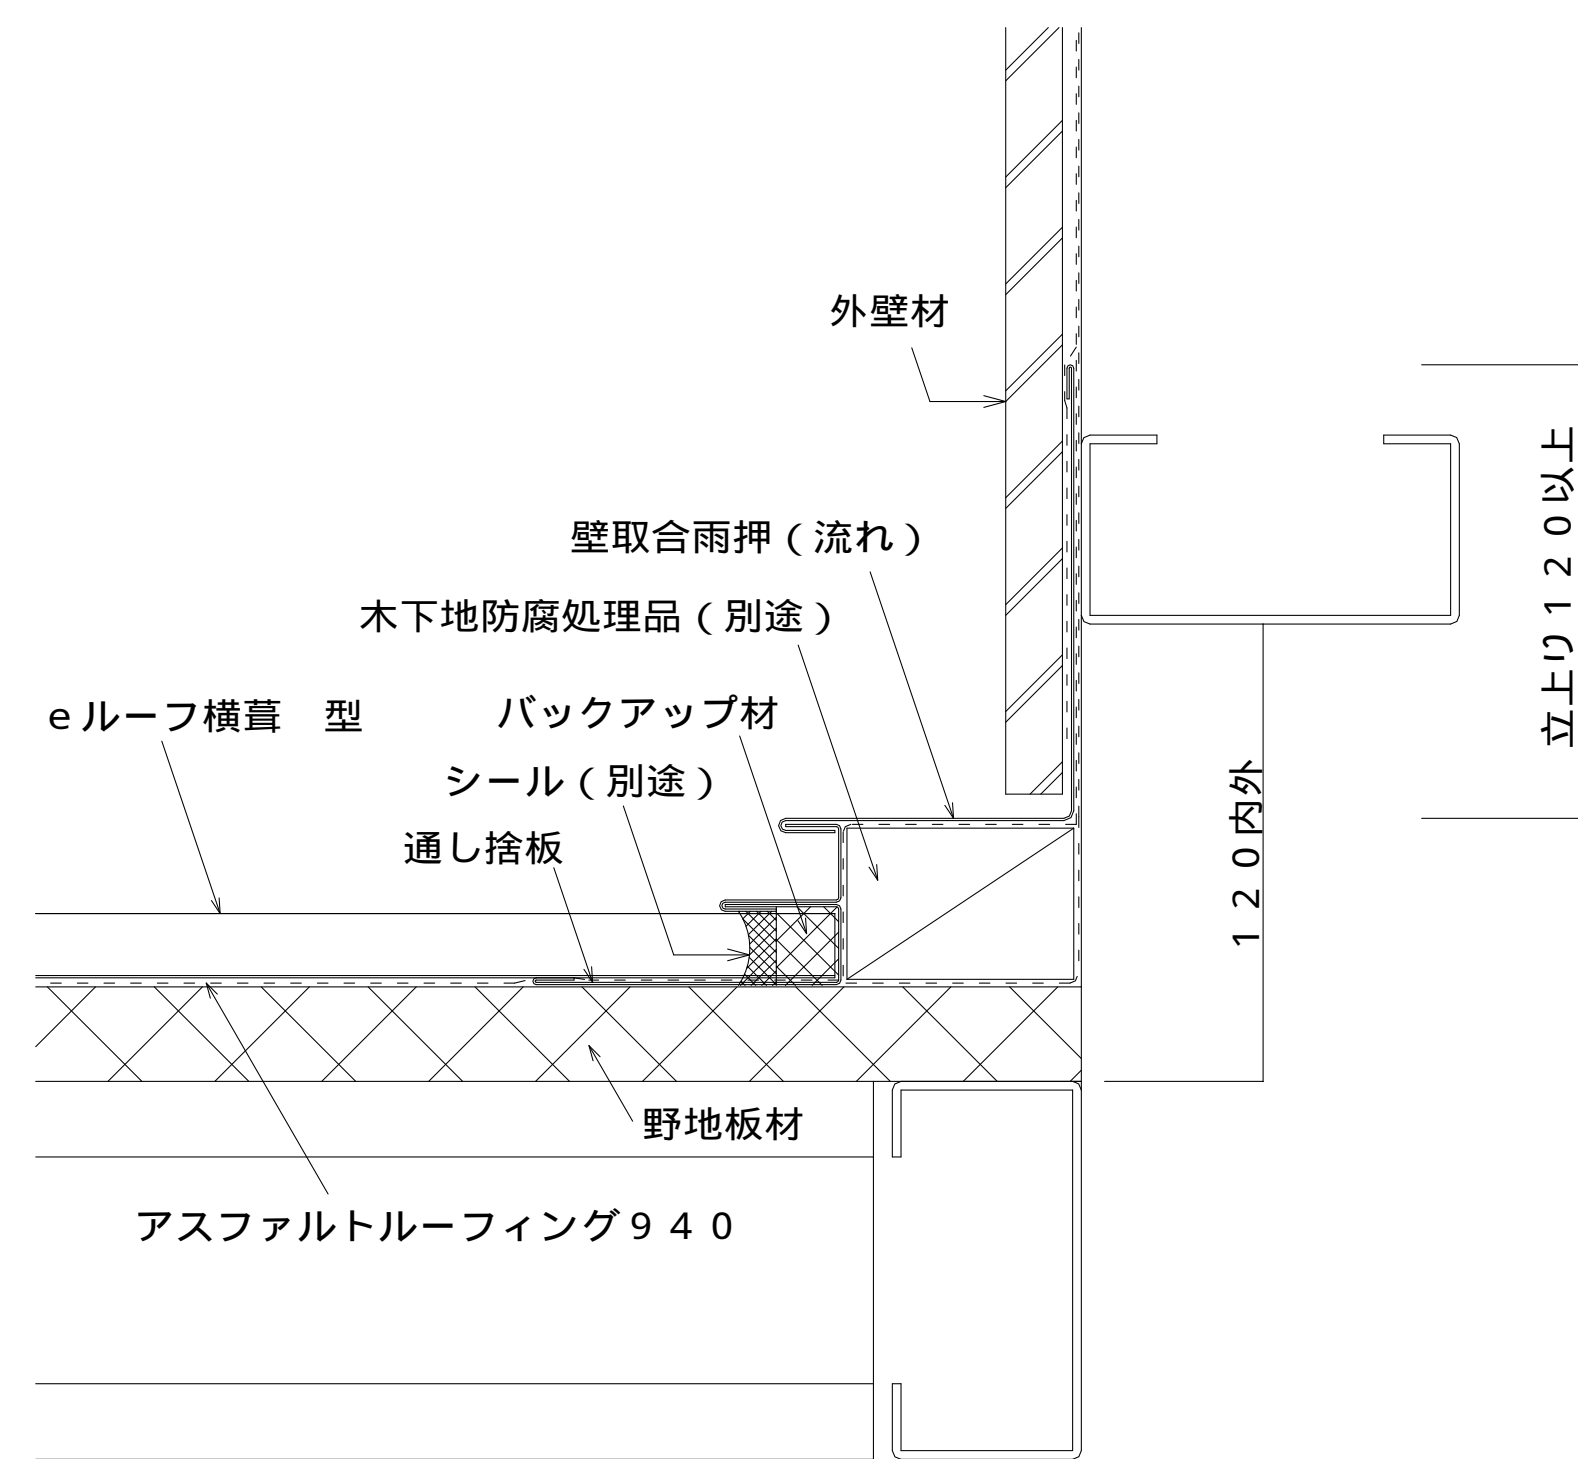

eルーフ横葺 型 降り谷部 納め図

