




eルーフ横葺 型 棟包み納め図

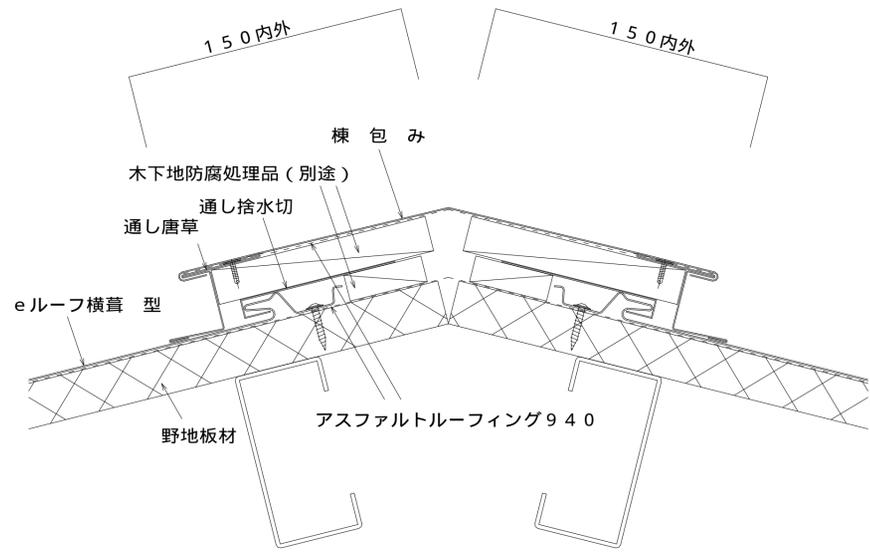


eルーフ横葺 型 壁取合部 (水上) 納め図

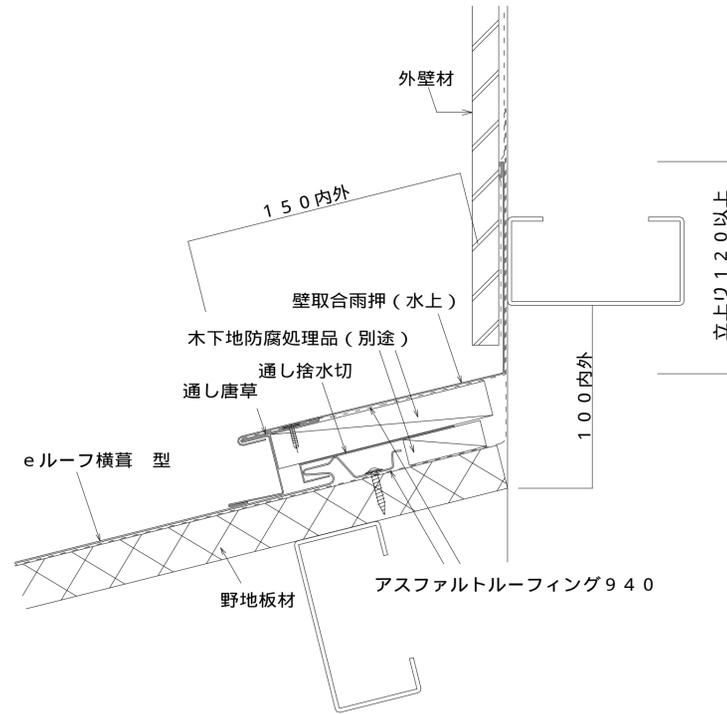


eルーフ横葺 型 降り棟コーナー部 納め図

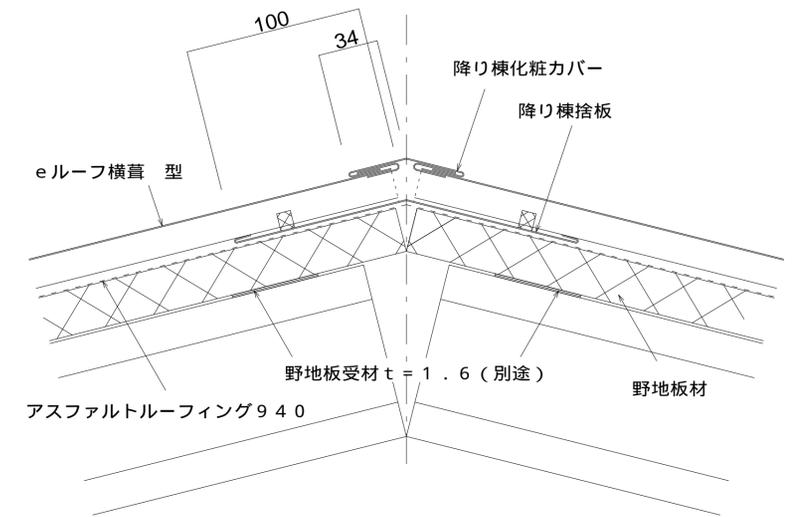


eルーフ横葺 型 片棟部納め図

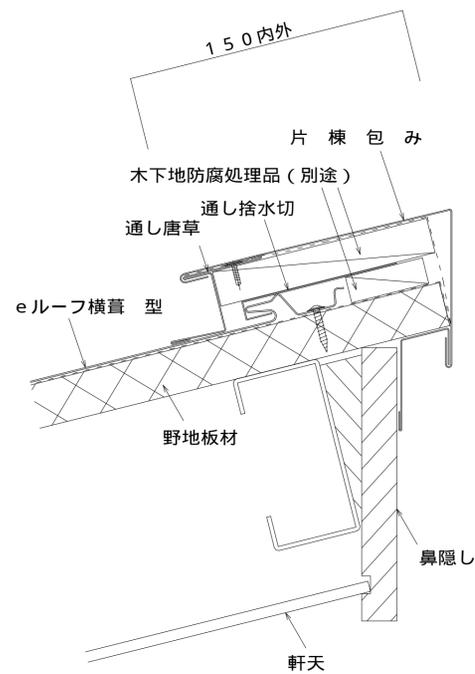

eルーフ横葺 型 壁取合部 (流れ) 納め図

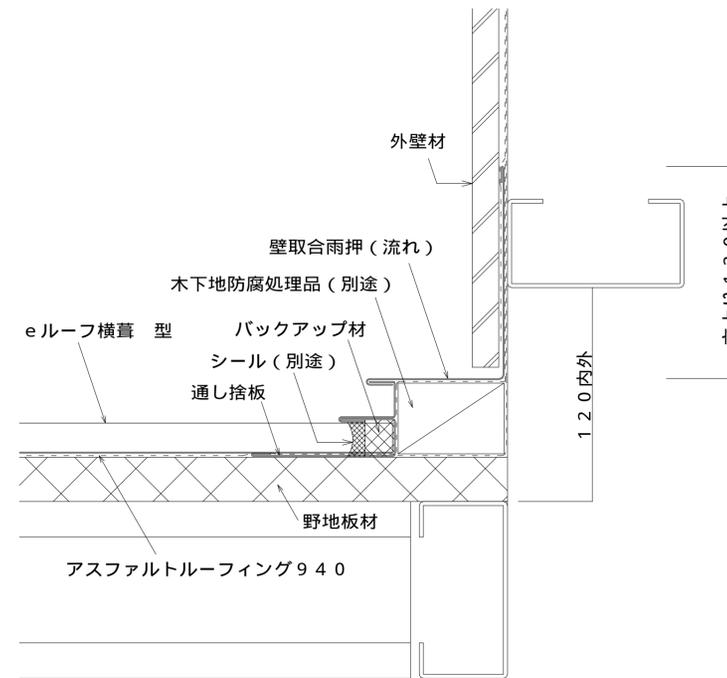

eルーフ横葺 型 降り谷部 納め図

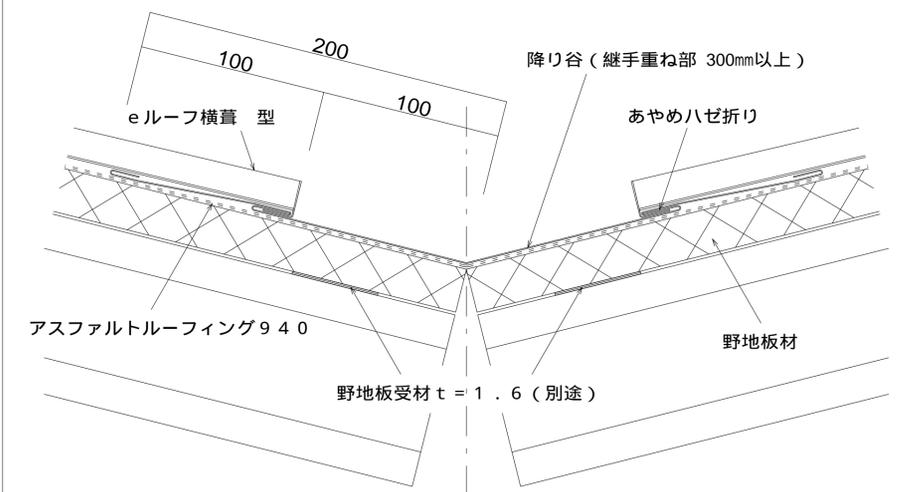

年月日	変更	記事

受領 日附	年月日

設計者	日附 年月日
施工者	作図 年月日
	MA 2015-06-12

工事件名	図面名
	eルーフ横葺 型 参考納め図 (2)

設計番号	縮尺
ER190-02	A1-1/2
	A3-1/4