



外壁面
ザ・デックスパン H=26
t=0.5mm SGLカラー鋼板
透湿防水シートt=1.0mm貼
プラスターボードt=12.5mm

取合部・上端水切
t=0.5mm SGLカラー鋼板


取合部・下端水切
t=0.5mm SGLカラー鋼板
取合部・捨て板
t=0.3mm GL鋼板

参考断面図（AW）

AW・AD位置は割付基準にて計画する

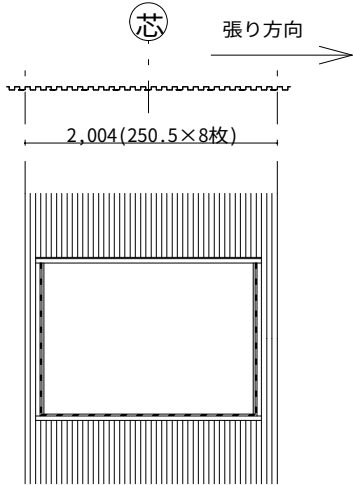
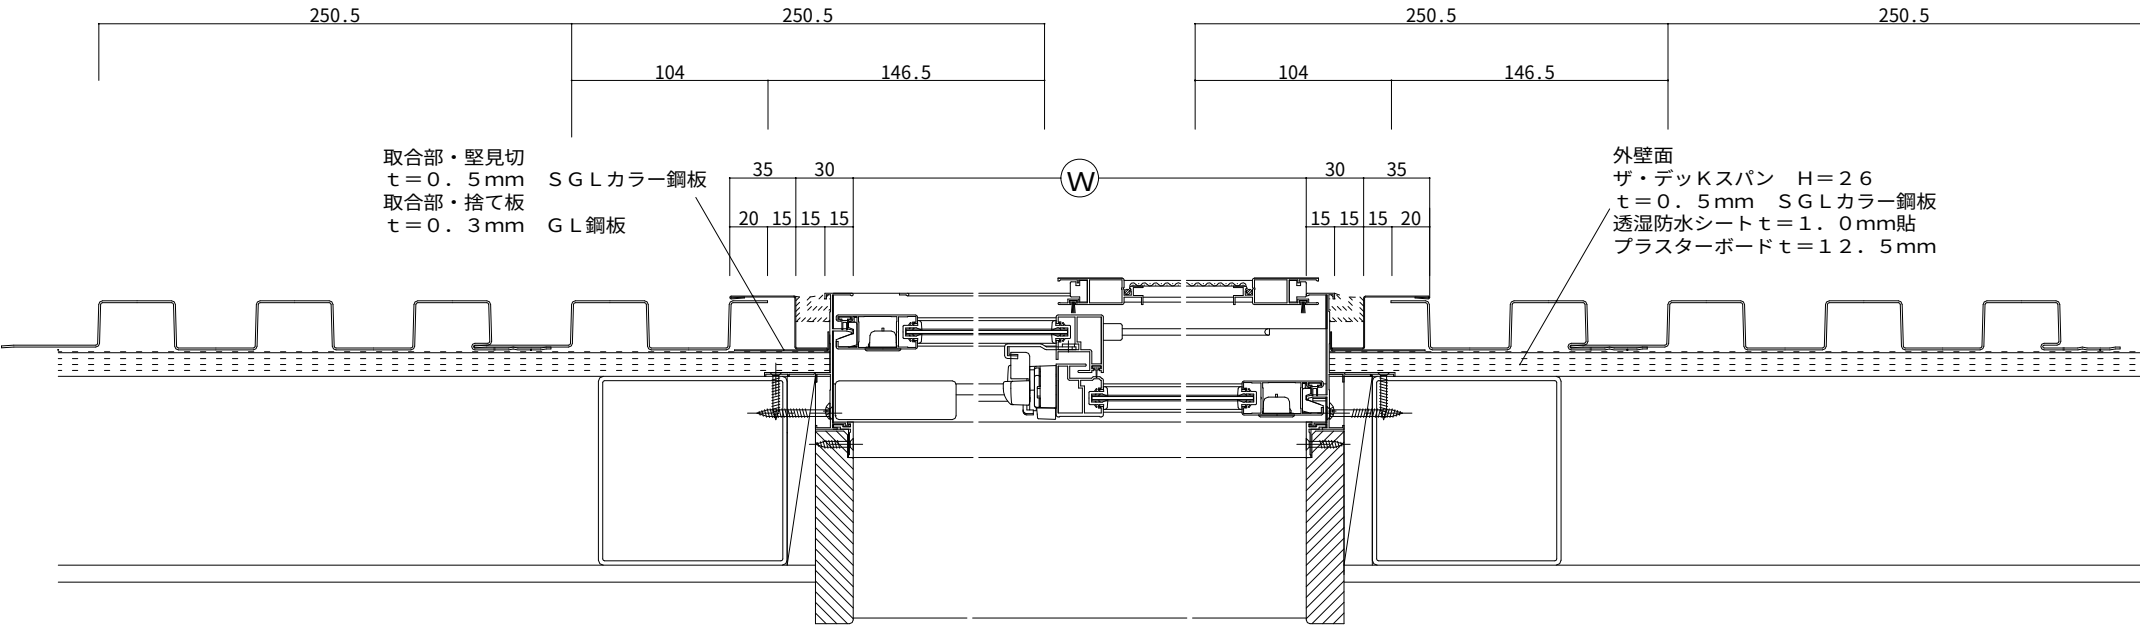


割付図 1/30

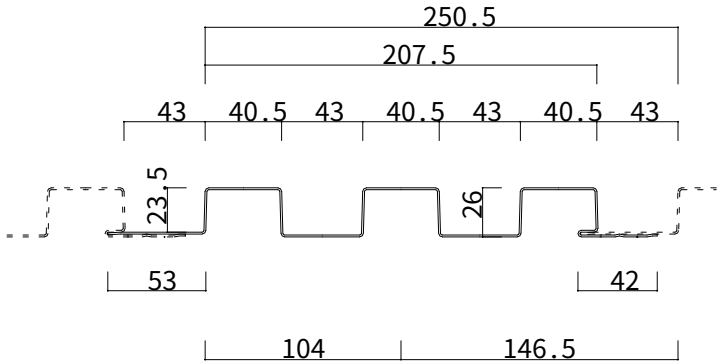


参考納め図

株式会社 小池 弥太郎 商店 静岡県静岡市葵区薬師11番4 電話 (054) 263-2280 (代表)	年 月 日	変 更 記 事	受領 日附 年 月 日	設計者	日附 年 月 日	工事件名	設計番号
	.	.	.	.	.	工事	DKS-01
	.	.	.	.	.	図面名	縮 尺 A1-1/2
	.	.	.	.	MA 2025-07-14	ザ・デックスパン外壁納め図1 (AW取合部)	A3-1/4

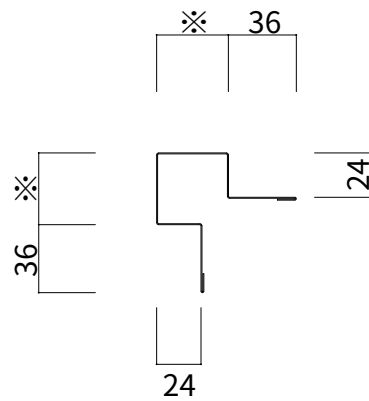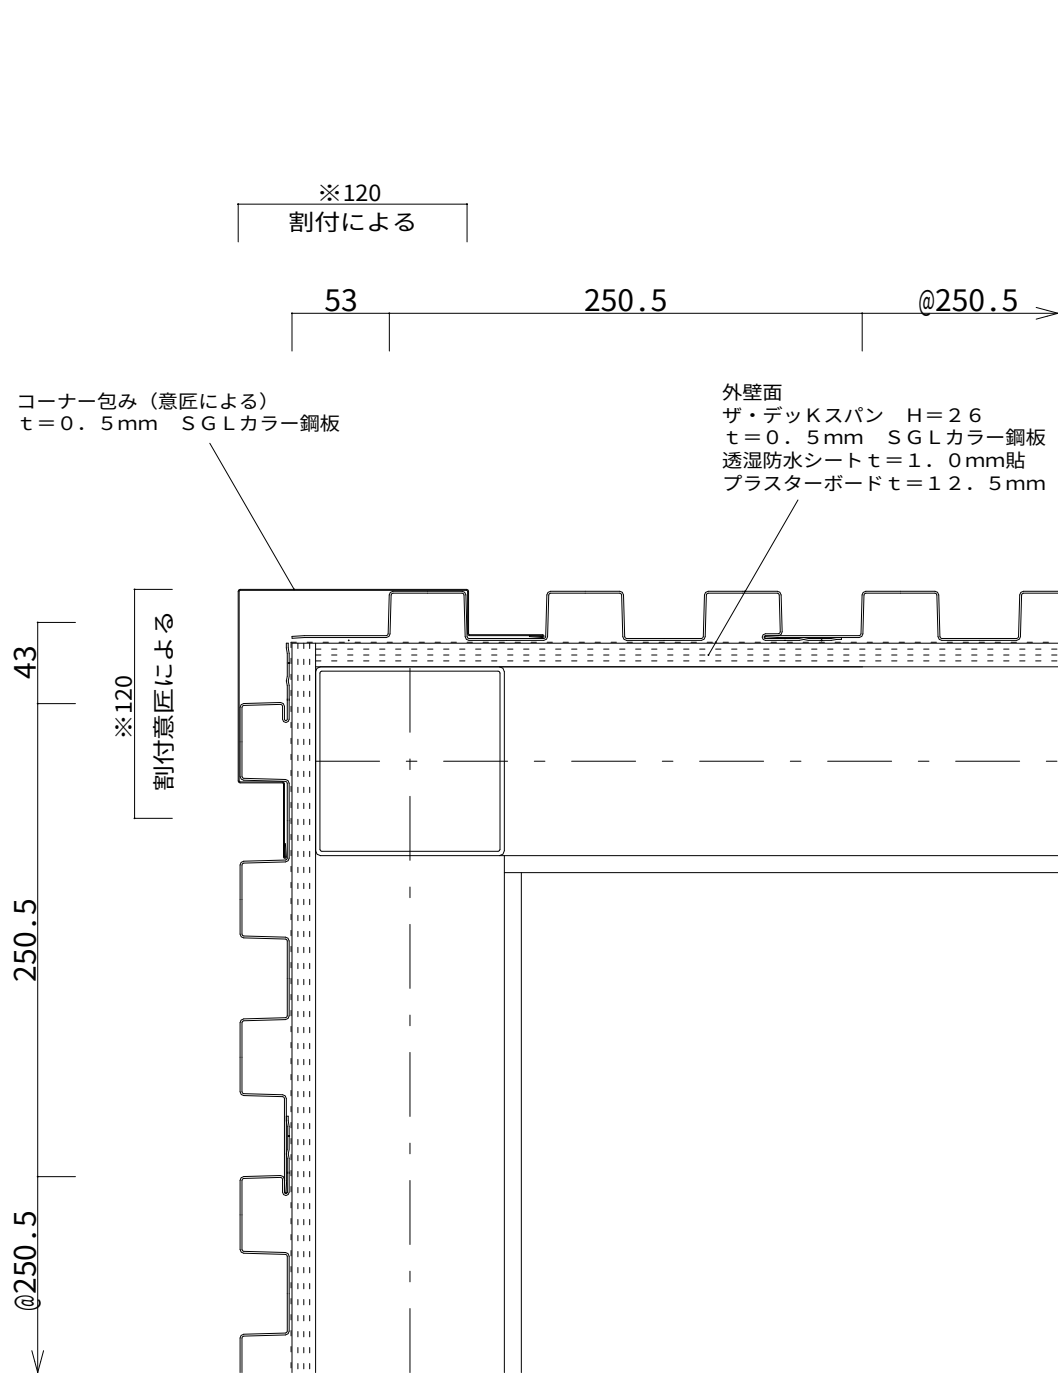


コーナー納め（意匠案）

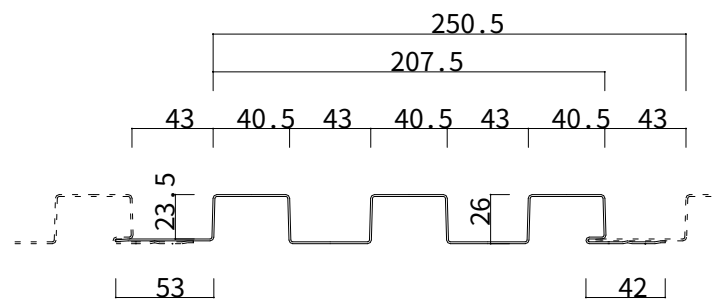

外壁面
ザ・デックスパン H=26
t=0.5mm SGLカラー鋼板
透湿防水シートt=1.0mm貼
プラスターボードt=12.5mm

腰水切
t=0.5mm SGLカラー鋼板

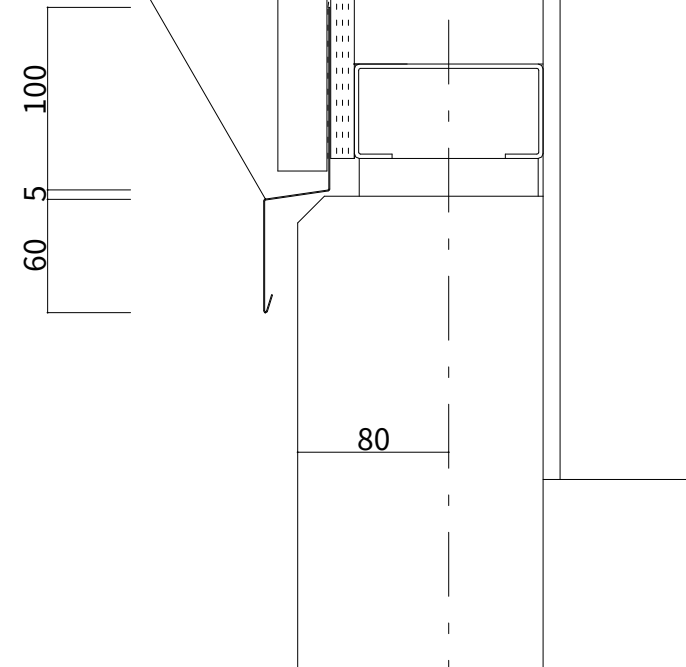

参考納め図



株式会社 小池 弥太郎 商店

静岡県静岡市葵区薬師11番4

電話（054）263-2280（代表）

年 月 日	変 更 記 事
・ ・	
・ ・	
・ ・	
・ ・	

受領 日附 年 月 日	設計者
・ ・	
受領 日附 年 月 日	施工者
・ ・	

日附 年 月 日	工事件名
・ ・	工事
作図 年 月 日	図面名
MA 2025-07-14	ザ・デックスパン外壁納め図2（出隅・腰水切部）

設計番号	DKS-02
縮 尺	A1-1/2 A3-1/4