
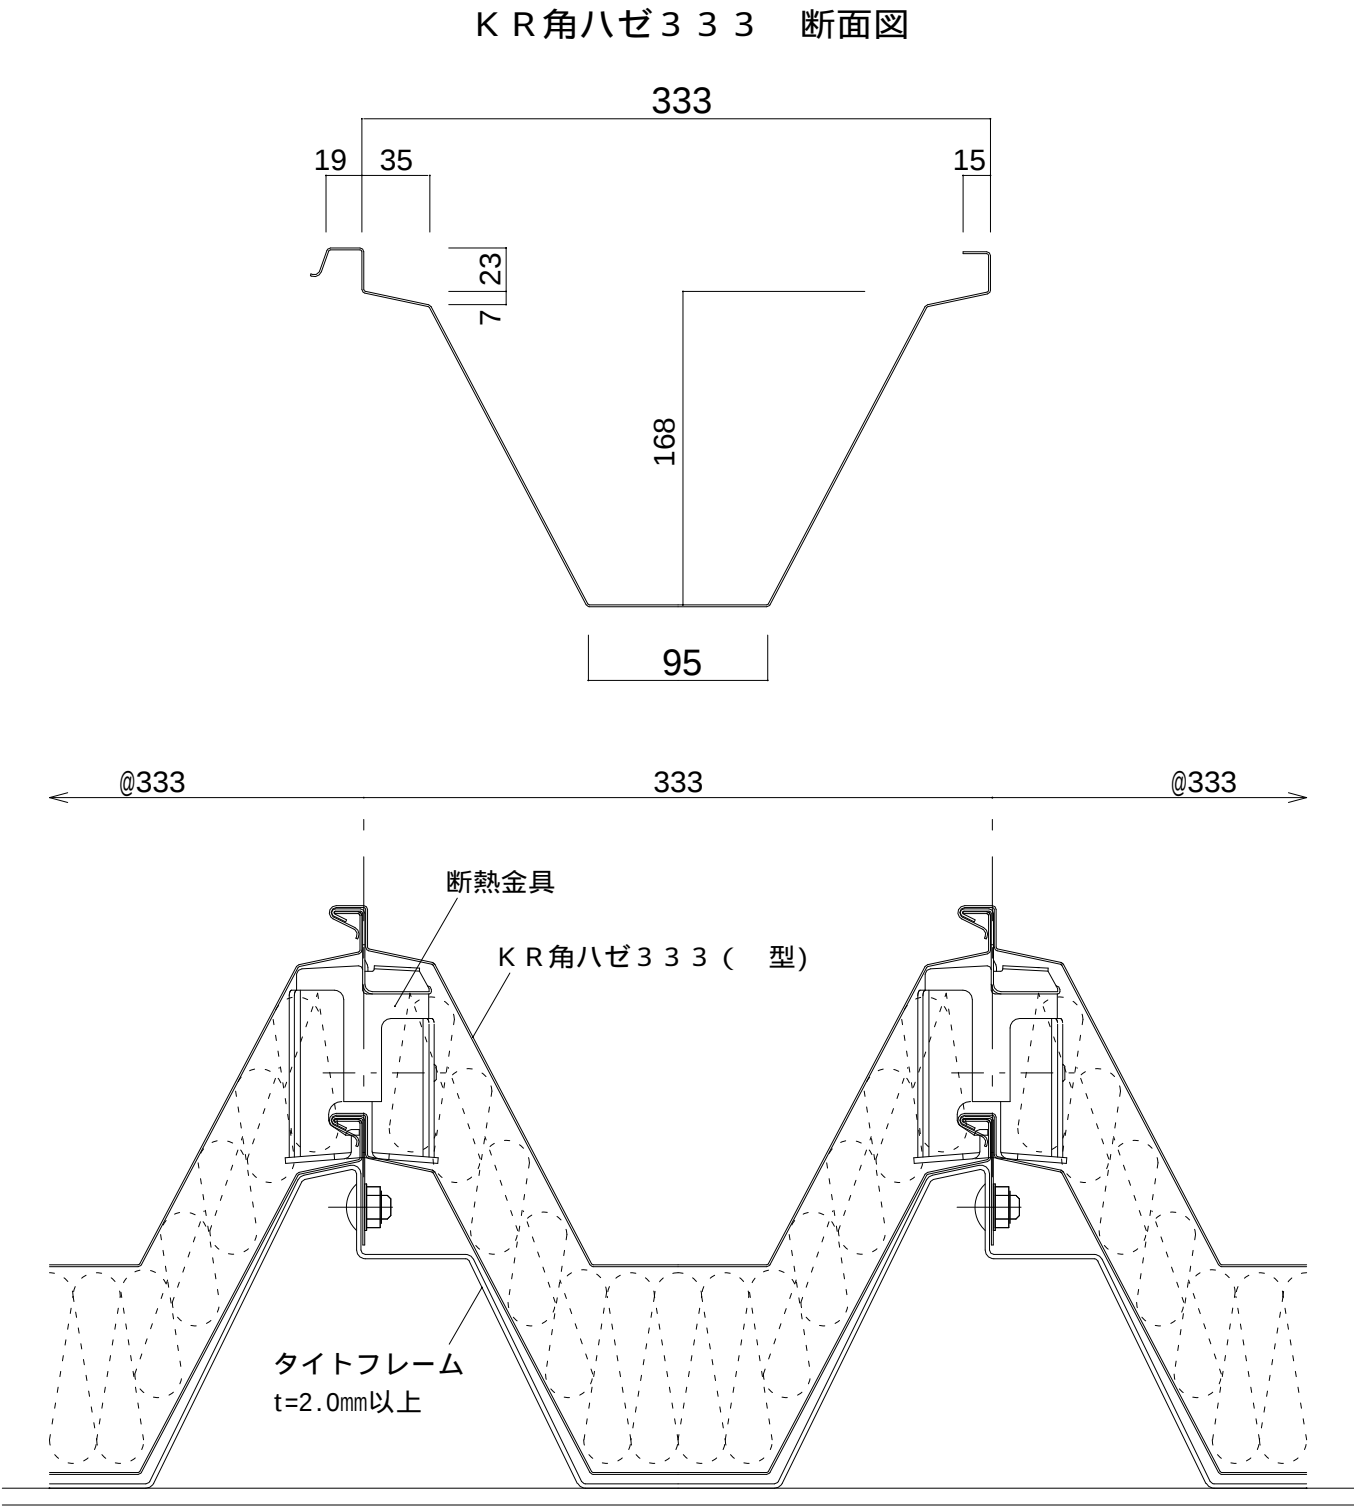
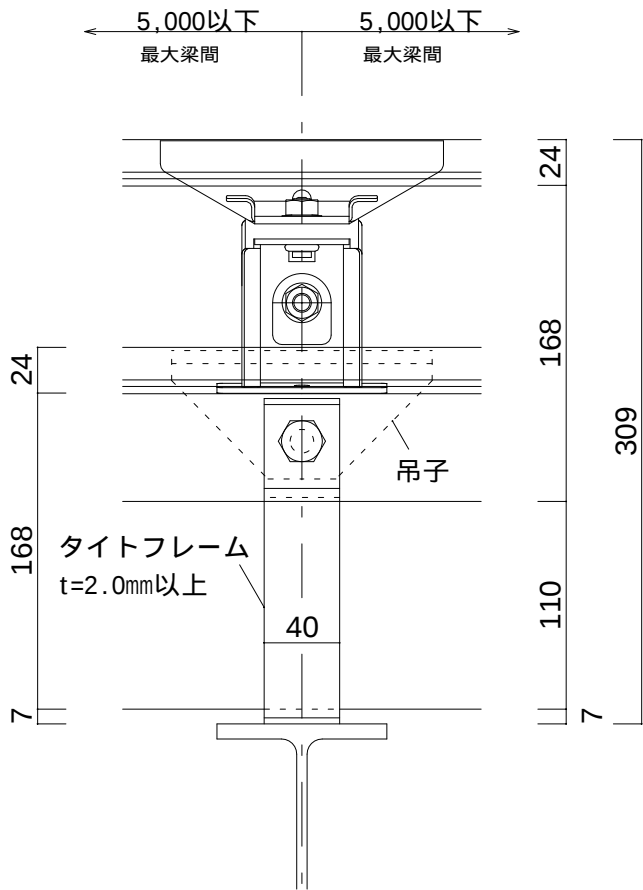


屋根 30分耐火認定 F P 0 3 0 R F - 1 9 7 3 (1) ~ (4) : (株)サカタ製作所
上葺材 : 0.6mm以上 + 下葺材 : 0.6mm以上 (フェライト系スチルス不可) 角ハゼ 500・丸ハゼ 500も可
断熱材 : グラスウール t=100mm 又は t=50mm × 2層 10kg/m³ J I S A 9 5 2 1
最大梁間 : 5 0 0 0 mm 以下・下葺タイトフレーム t = 2.0mm 以上

裏貼材 : G・ガラス繊維シート断熱材 (10mm以下)				
裏貼材 : P・無機質高充填フォームプラスチック (9mm以下)				
貼付位置	(1)	(2)	(3)	(4)
上葺材	×	G・P	×	G・P
下葺材	×	×	G・P	G・P

上葺裏貼材のみ可 : P・難燃化ポリエチレンフォーム (4mm以下)
ハゼ部止水材 : 無し又は有り

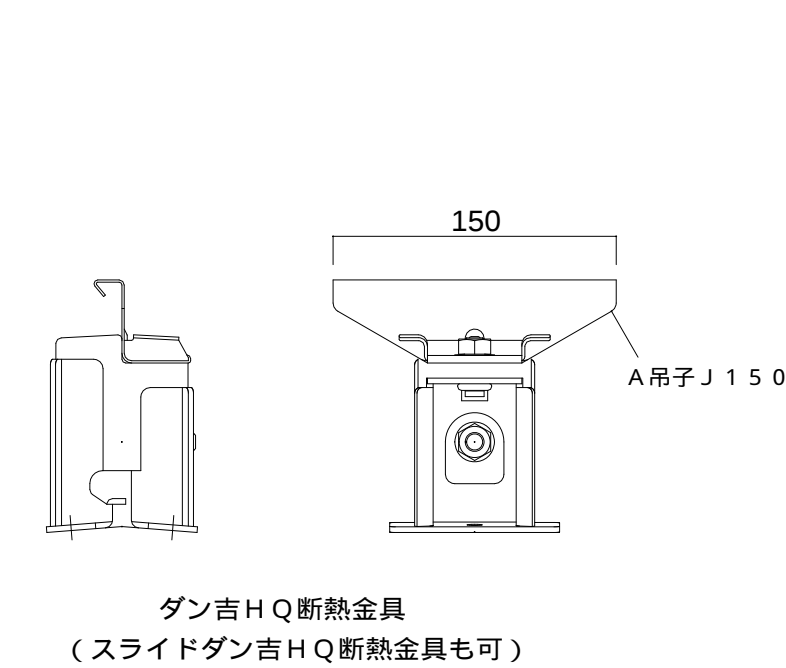

年 月 日	変 更 記 事

受領 日附 年 月 日	設計者
受領 日附 年 月 日	施工者

日附 年 月 日	工事件名
作図 年 月 日	図面名
MA 2024-08-20	コイケルーフ角ハゼ折板 KR 3 3 3 ハゼ 断面図 2重断热工法 納め図 (断面図)

設計番号	縮 尺
KR333W - 01	A 1 - 1 / 2 A 3 - 1 / 4