


ラジアル仕様 R = 10 m以上可 (さざ波模様)

新型へ変更  
部分吊子形状  
W=50、t=0.35

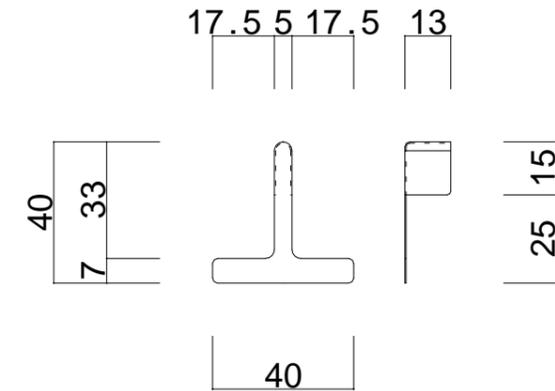

化粧木口キャップ (サン魅せる)  
(先付用、下部現場折曲)


年月日	変更記事
2026/02/24	新型部分吊子へ形状変更

受領日附 年月日	設計者
受領日附 年月日	施工者


日附 年月日	工事名
作図 年月日	図面名
MA 2026-02-24	コイケルーフ 堅平葺385 断面図

設計番号
KR-TH-01
縮尺
A1-1/1 A3-1/2


堅平葺 385 嵌合断面図

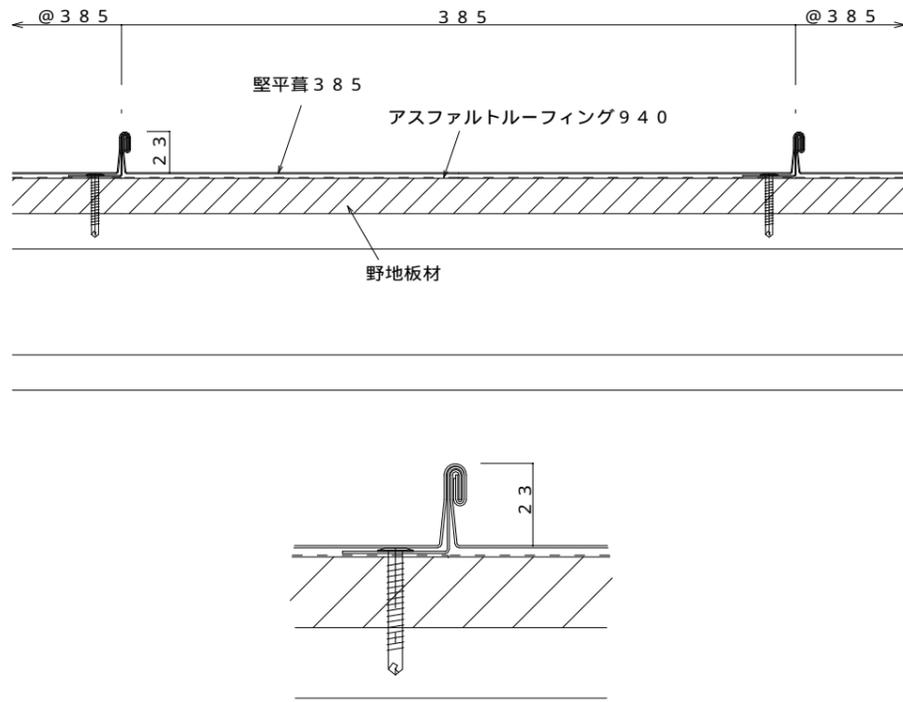


堅平葺 385 軒先部納め図

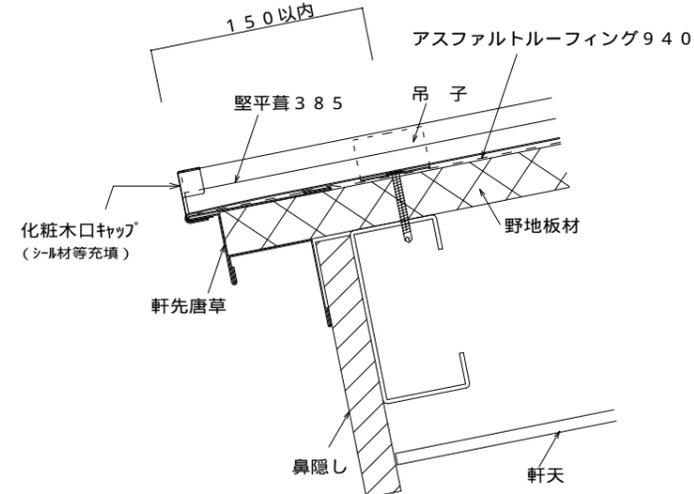


堅平葺 385 壁取合部 (水上) 納め図

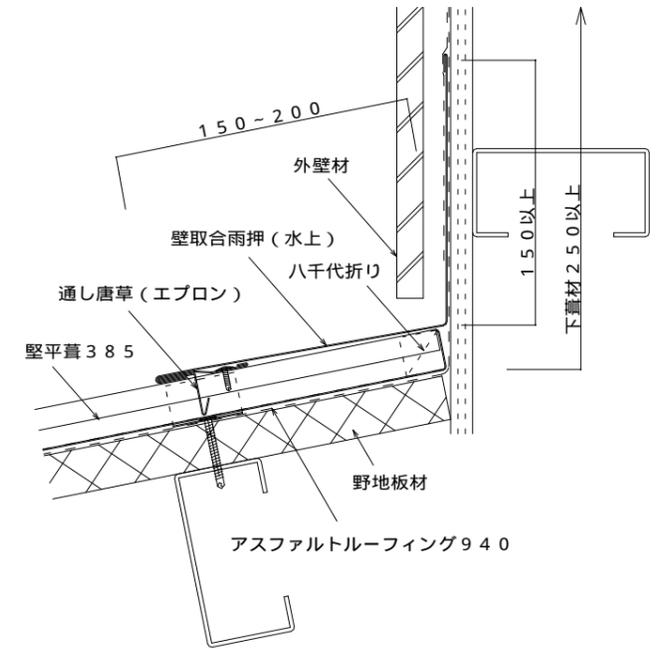


堅平葺 385 棟部納め図

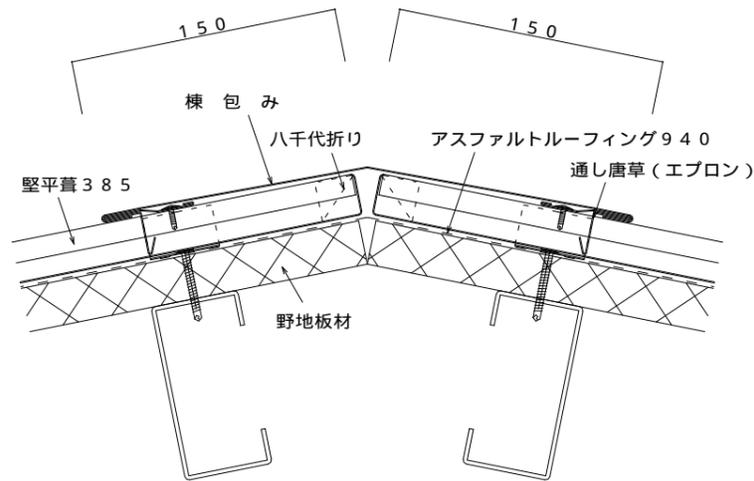

堅平葺 385 けらば部納め図

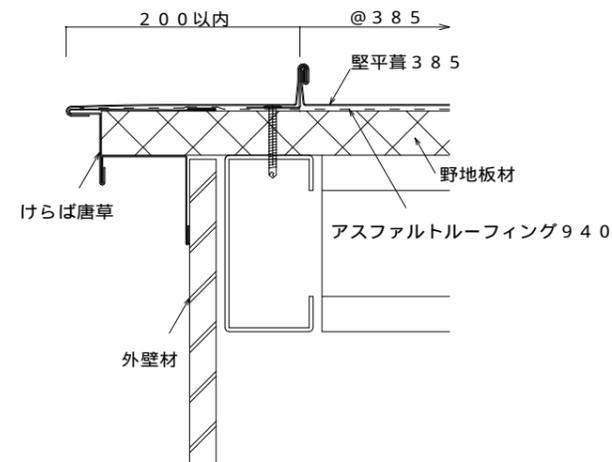

堅平葺 385 壁取合部 (流れ) 納め図

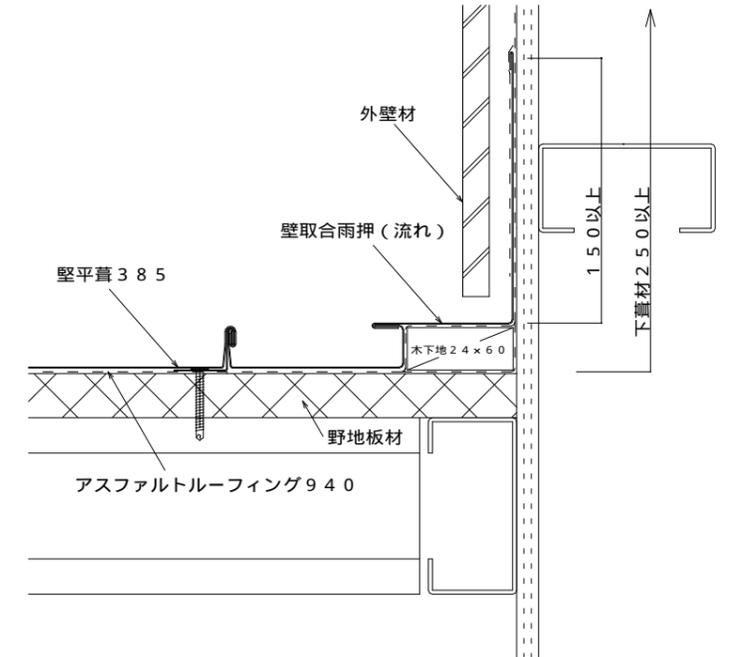

年月日	変更	記事



受領 日附 年 月 日	設計者
受領 日附 年 月 日	施工者

日附 年 月 日	工事件名
作図 年 月 日	図面名
MA 2025-07-14	コイケルーフ 堅平葺 385 納め図 (1)

設計番号	KR-TH-02
縮尺	A1-1/2 A3-1/4

堅平葺 385 片棟部 参考納め図(1)

堅平葺 385 片棟部 参考納め図(2)

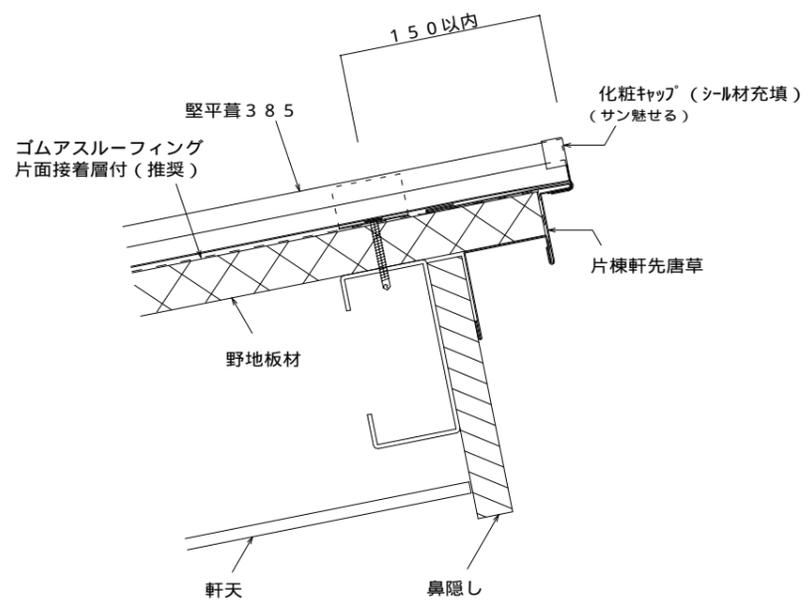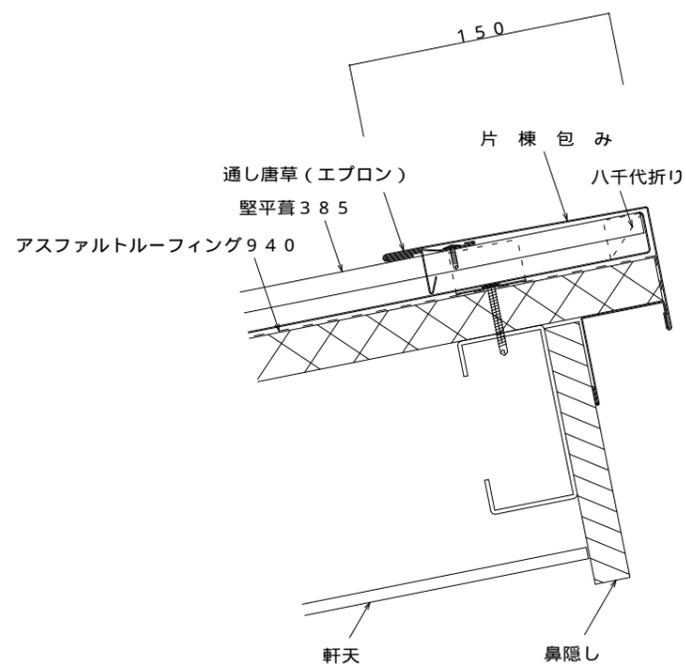

年月日	変更	記事

受領日	年	月	日
受領日	年	月	日

設計者	
施工者	

日附	年	月	日	工事件名
作図	年	月	日	図面名
MA 2025-07-14				コイケルーフ 堅平葺 385 納め図(2)

設計番号	KR-TH-03
縮尺	A1-1/2 A3-1/4