


ルーフワイドカバールーフ 断面図

ラジアル仕様 R = 250以上可 (プレス押凸仕様)



ルーフワイドカバールーフ 改修工法 (直接固定工法) 断面図 ノンアスベスト製品への改修用製品

ビス貫通時に発生する粉塵対策が必要な工法です。(アスベスト含有建材は除外工法となります)
2004年10月1日以前に建築された建物にはアスベスト含有スレート屋根材等が使用されている可能性があります。
無粉塵工法 (間接固定工法) は問い合わせをお願いします。(特殊サドル工法等)

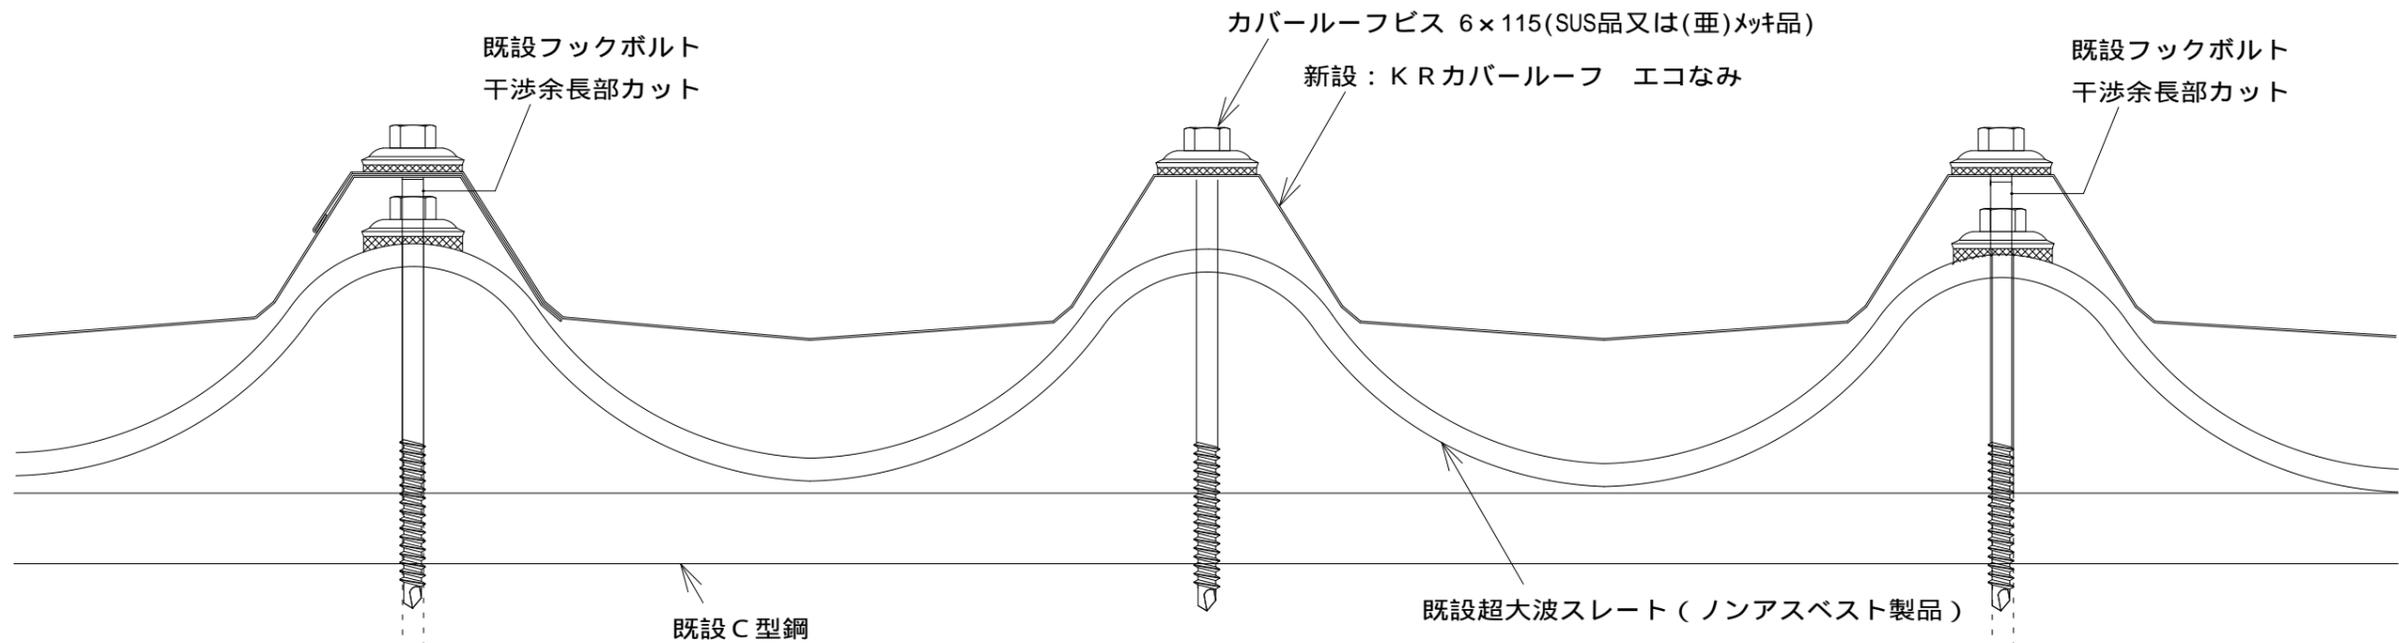

| 年月日 | 変更記 | 事 |
|-----|-----|---|
| | | |
| | | |
| | | |

| | | |
|------|-----|-----|
| 受領日附 | 年月日 | 設計者 |
| | | |
| 受領日附 | 年月日 | 施工者 |
| | | |

| | | | |
|---------------|-----|----------------------------|------------------|
| 日附 | 年月日 | 工事件名 | 設計番号 |
| | | | UW-KA-01 |
| 作図 | 年月日 | 図面名 | 縮尺 |
| MA 2021-04-01 | | ルーフワイドカバールーフ (超大波スレート) 断面図 | A1-1/2 A3-1/4 |