


ニスクーフ L 145 二重折板工法 軒先詳細図


参 考 図

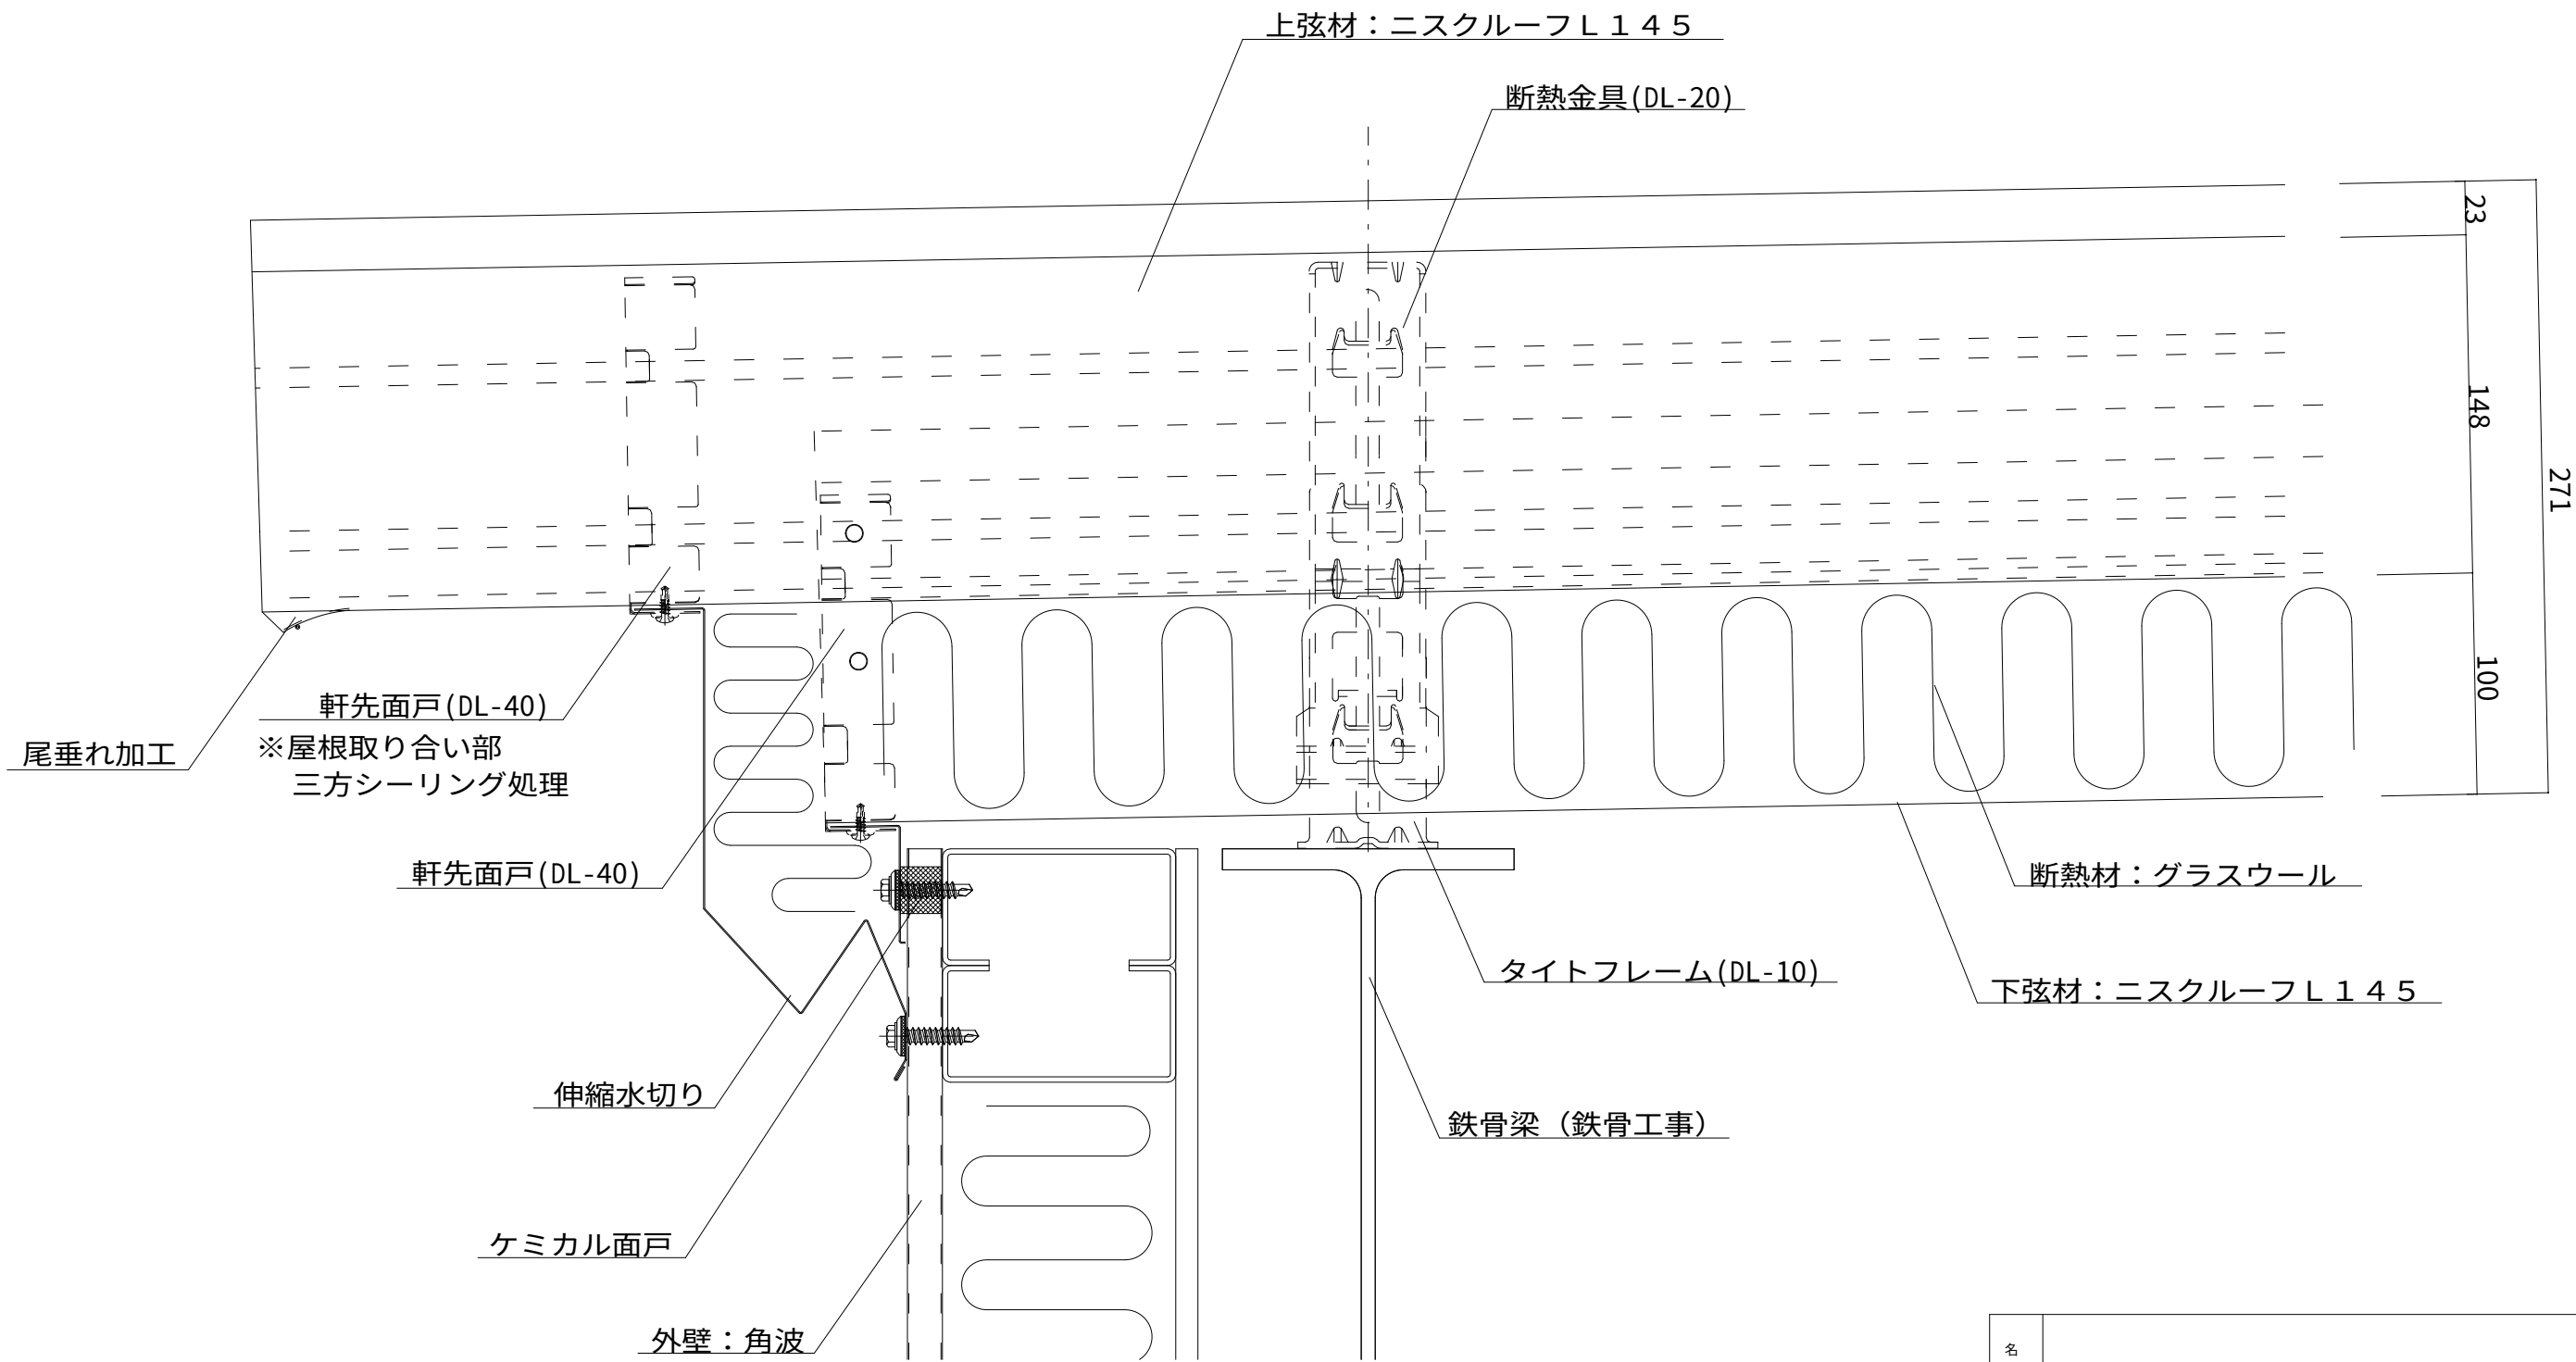

名 称			
図 番	DVA01001	縮 尺	1 / 3
日鉄住金鋼板株式会社			

ニスクーフ L 145 二重折板工法 軒先詳細図（外壁 A L C）


参 考 図

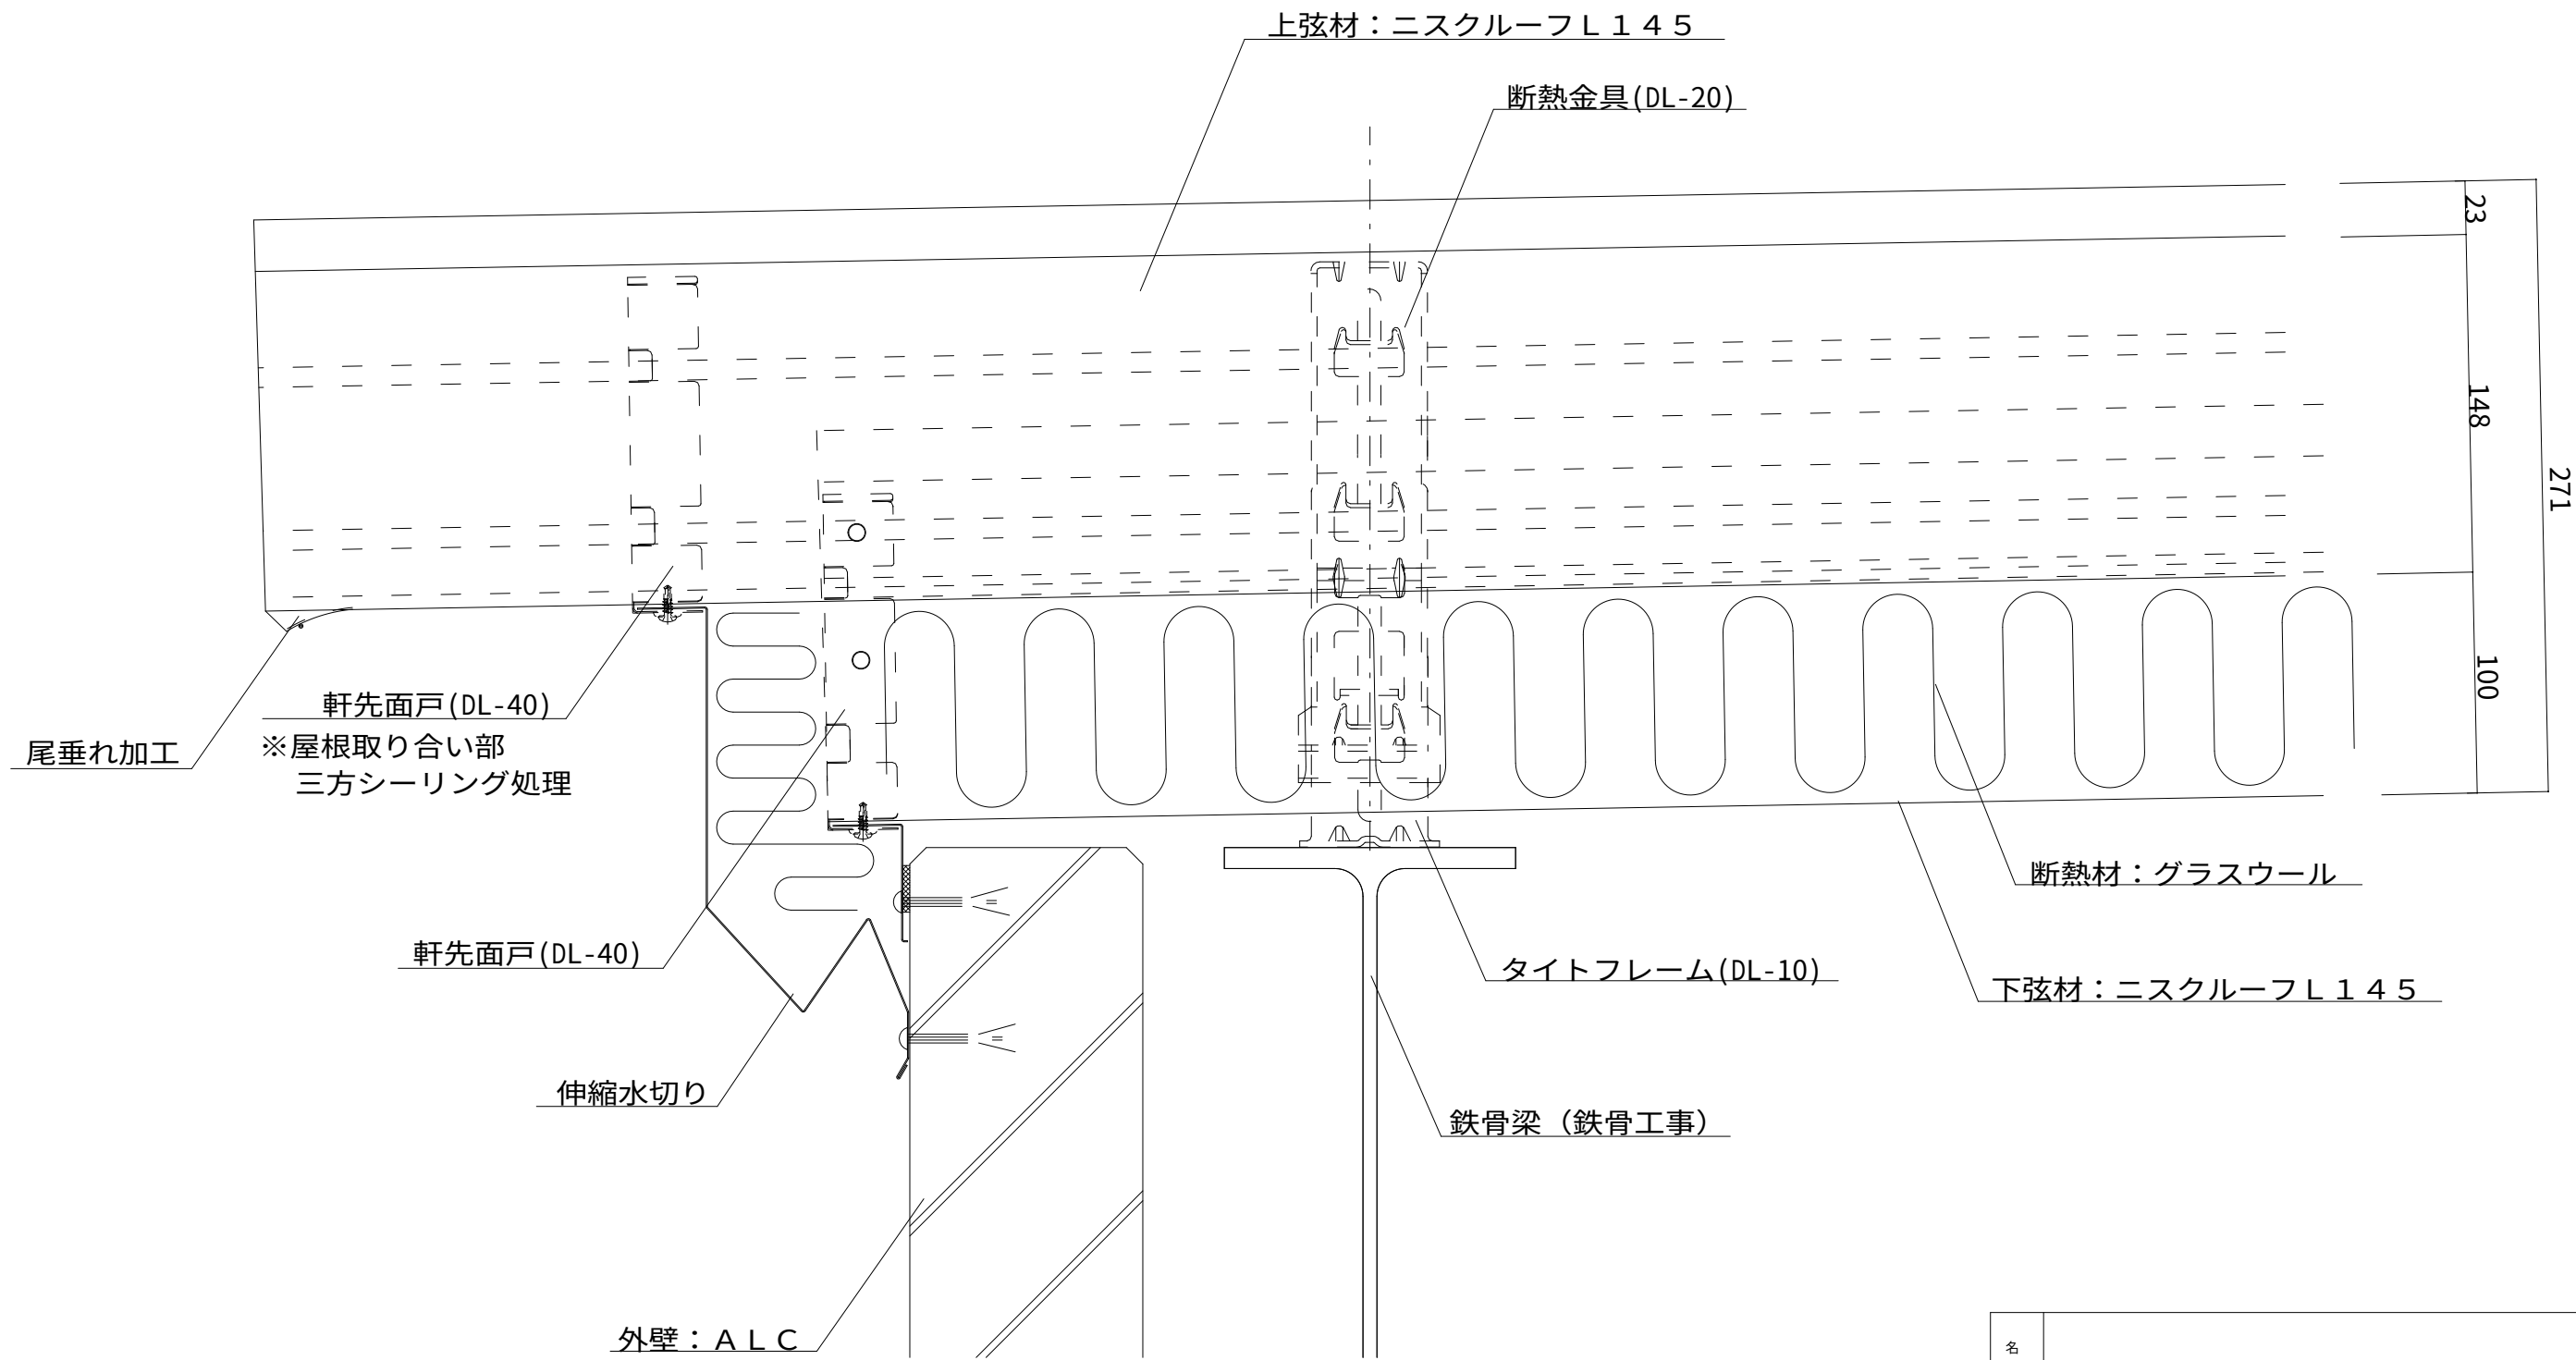

名 称			
図 番	DVA01002	縮 尺	1 / 3
日鉄住金鋼板株式会社			

ニスクルーフ L 145 二重折板工法 パラペット取合（水下）詳細図


参 考 図

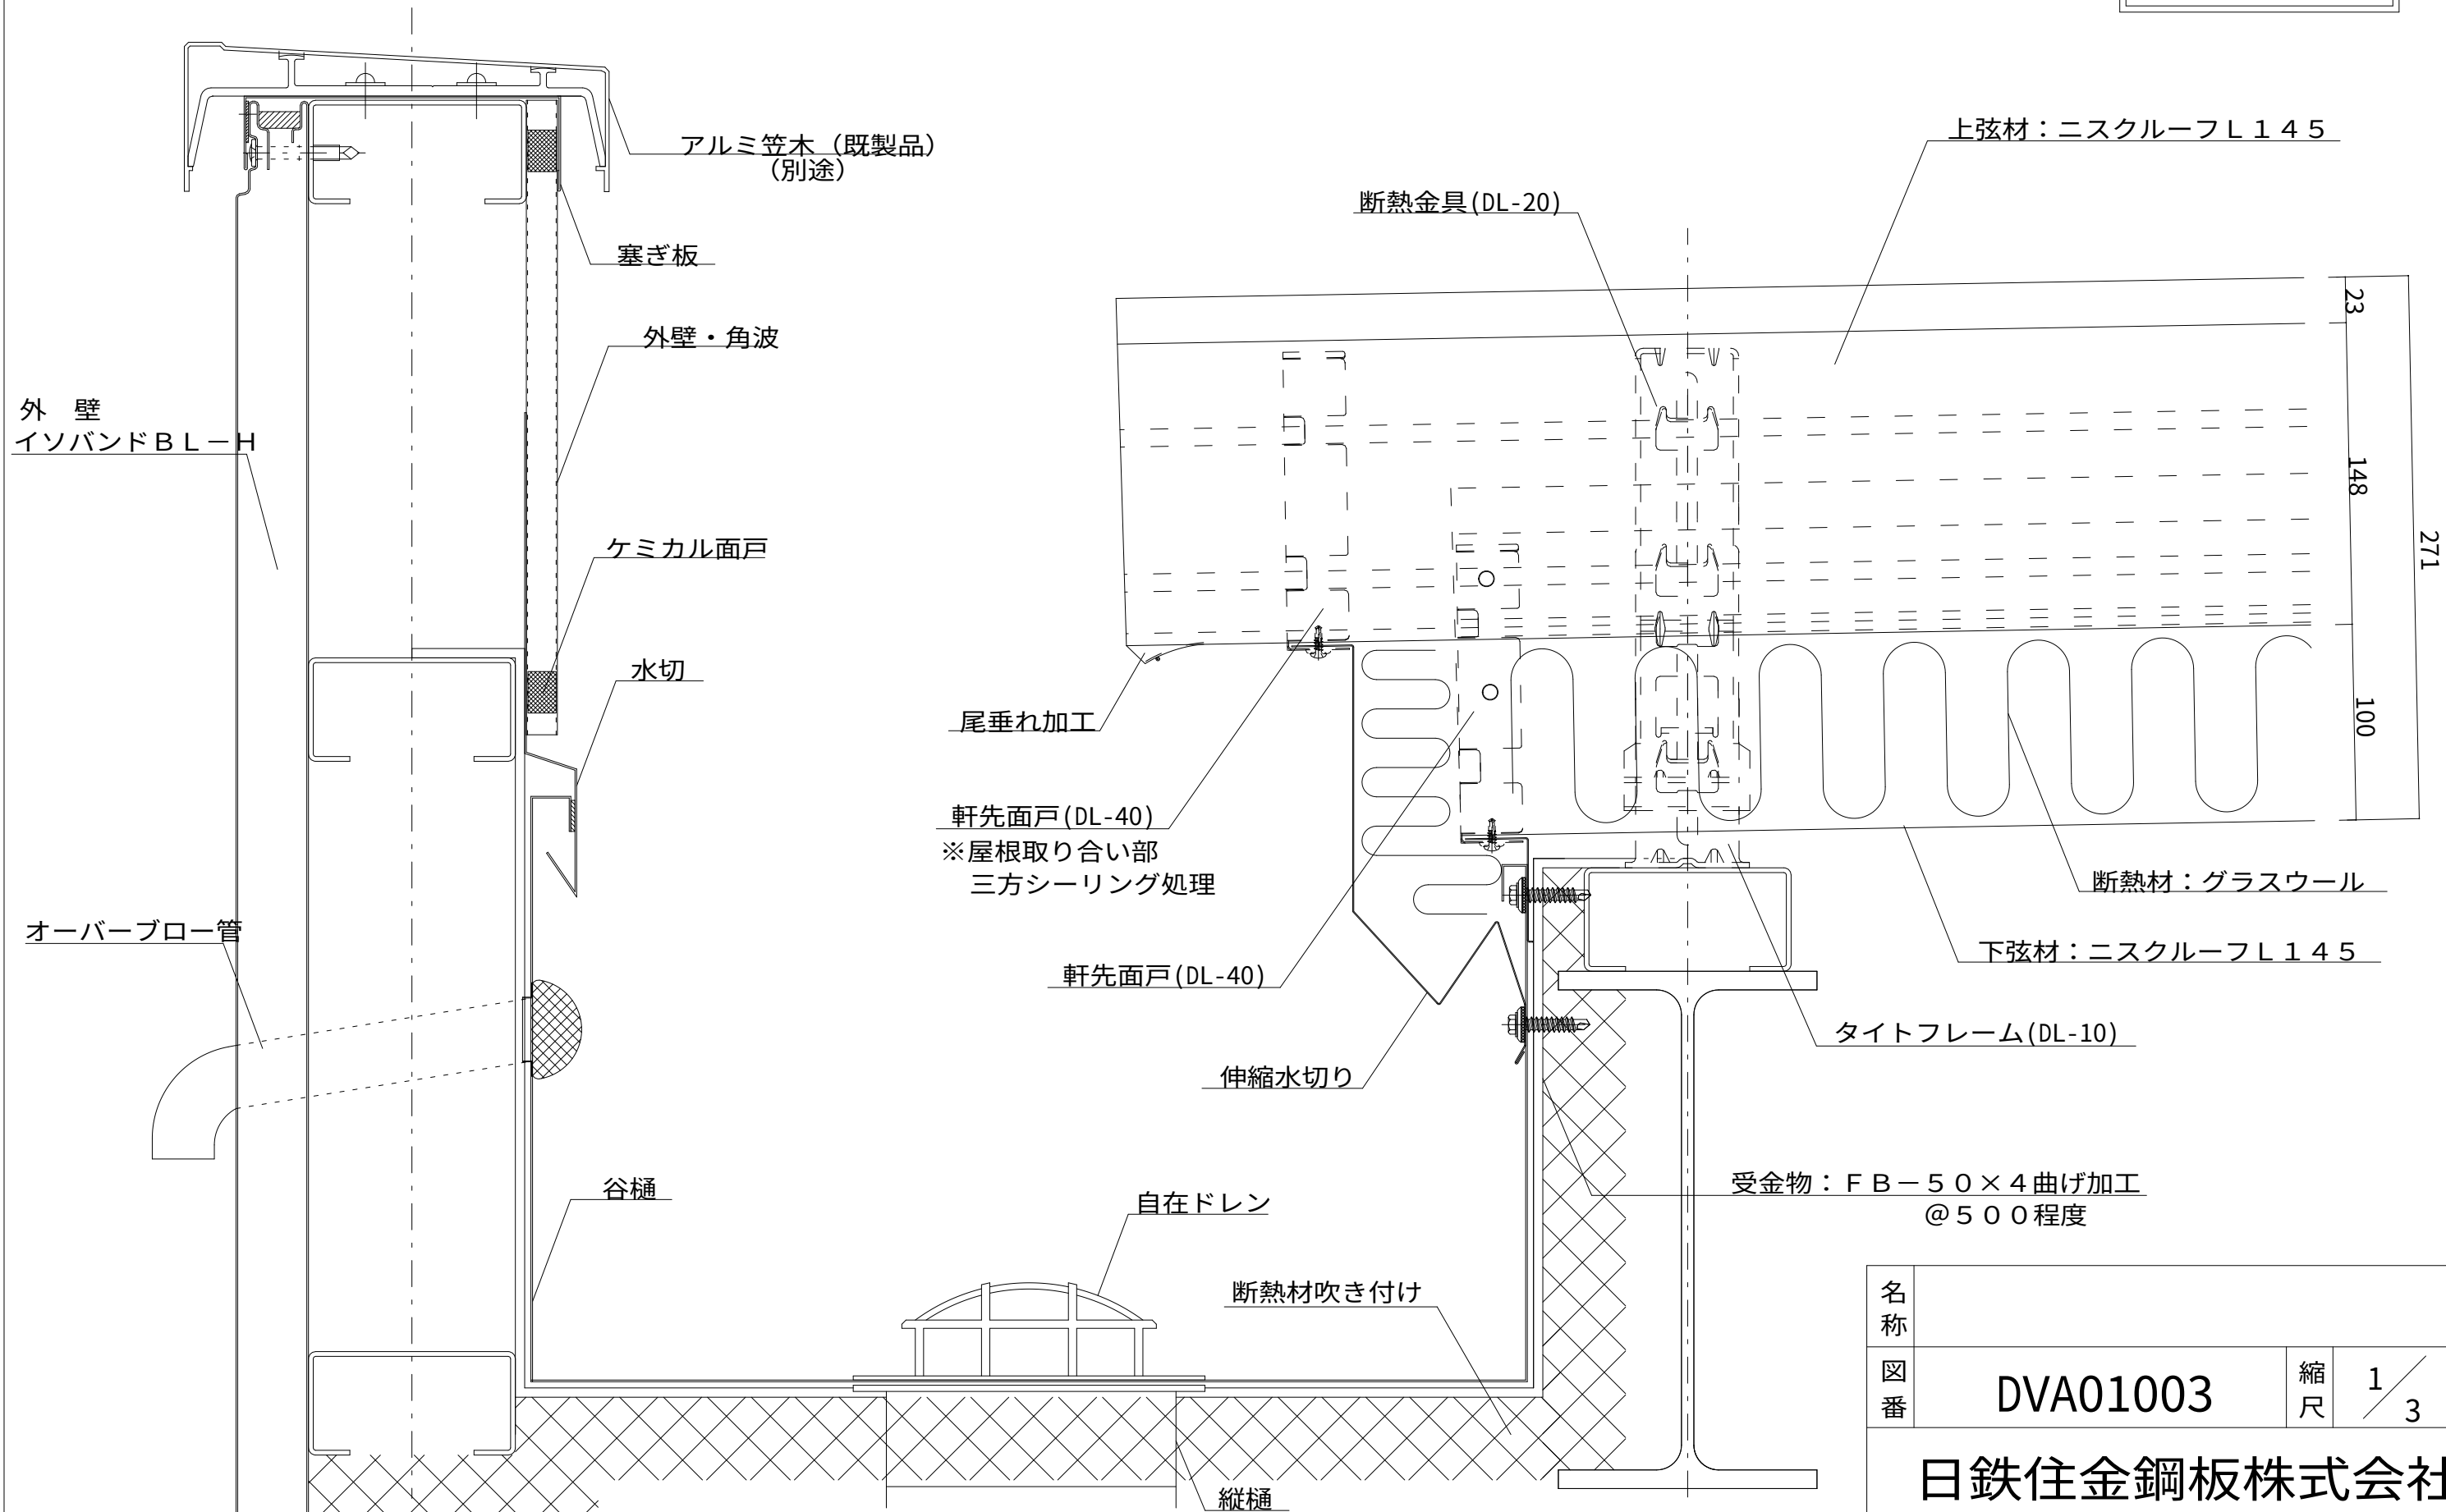

名称			
図番	DVA01003	縮尺	1/3
日鉄住金鋼板株式会社			


ニスクルーフ L 145 二重折板工法 けらば部詳細図

参考図

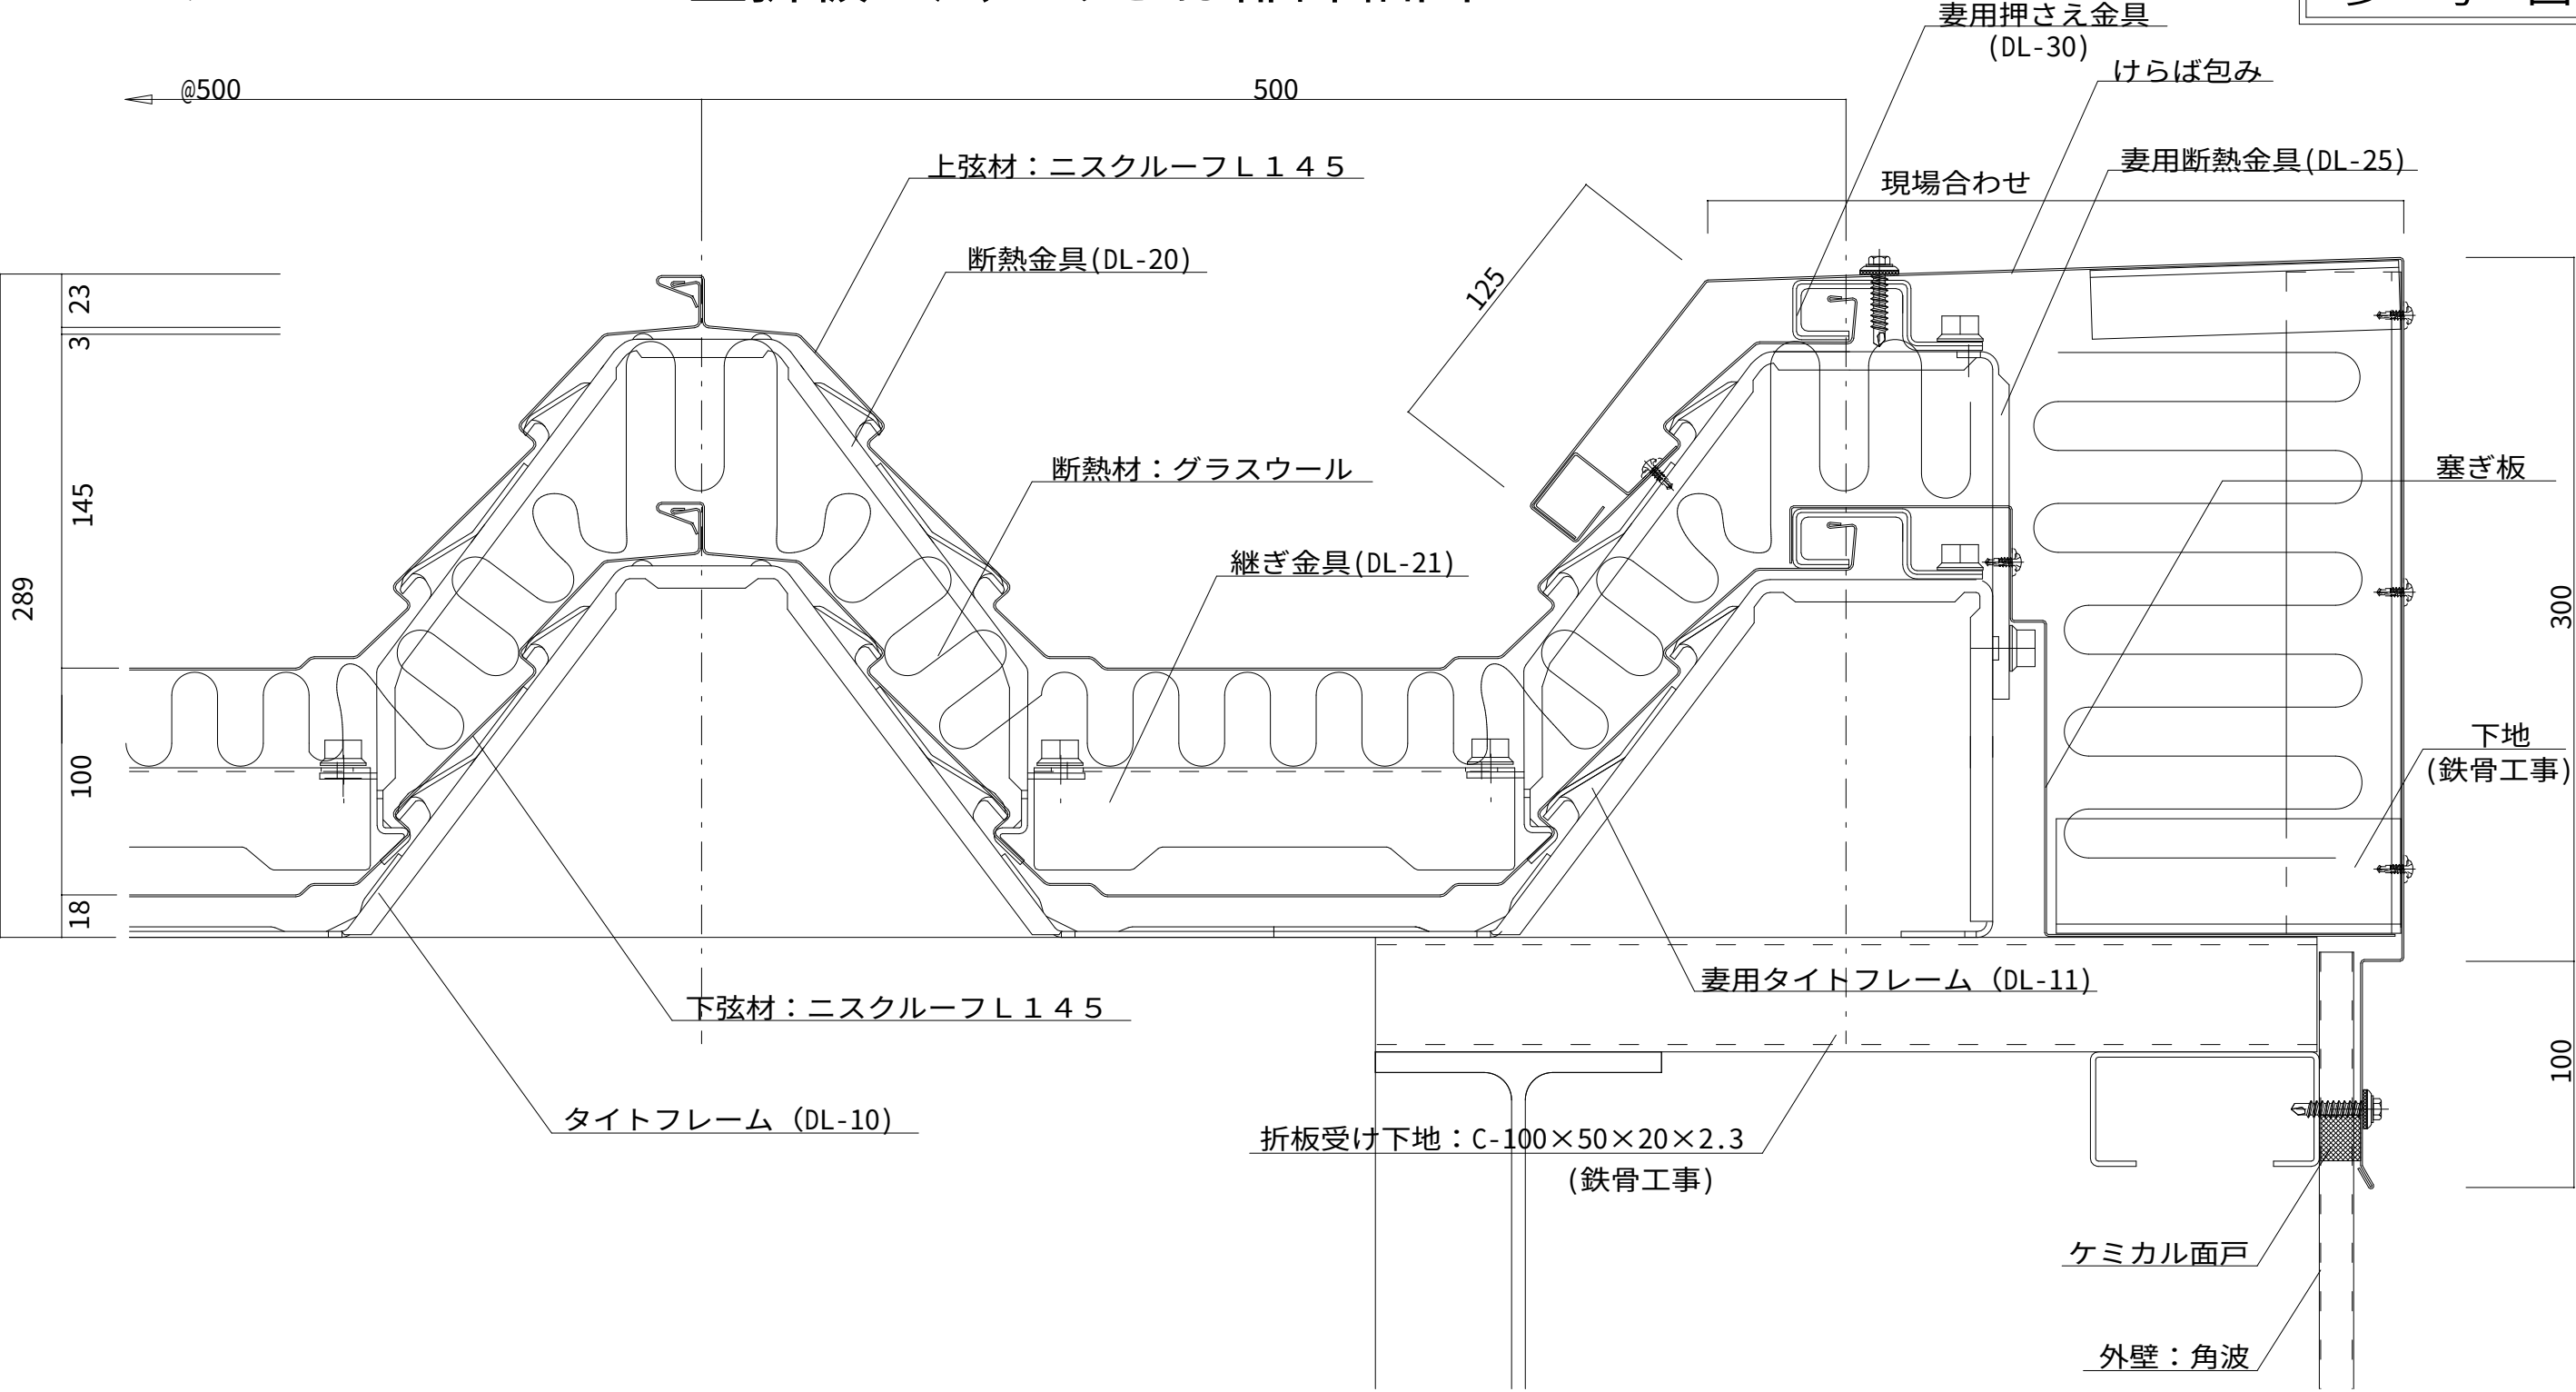


名 称			
図 番	DVA02001	縮 尺	1 / 2
日鉄住金鋼板株式会社			

参 考 图

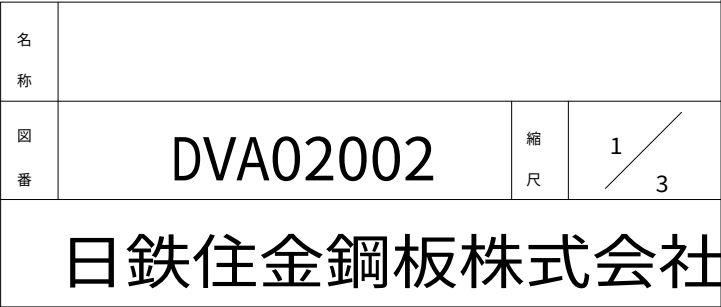

ニスクーフ L 145 二重折板工法 棟部詳細図


参 考 図

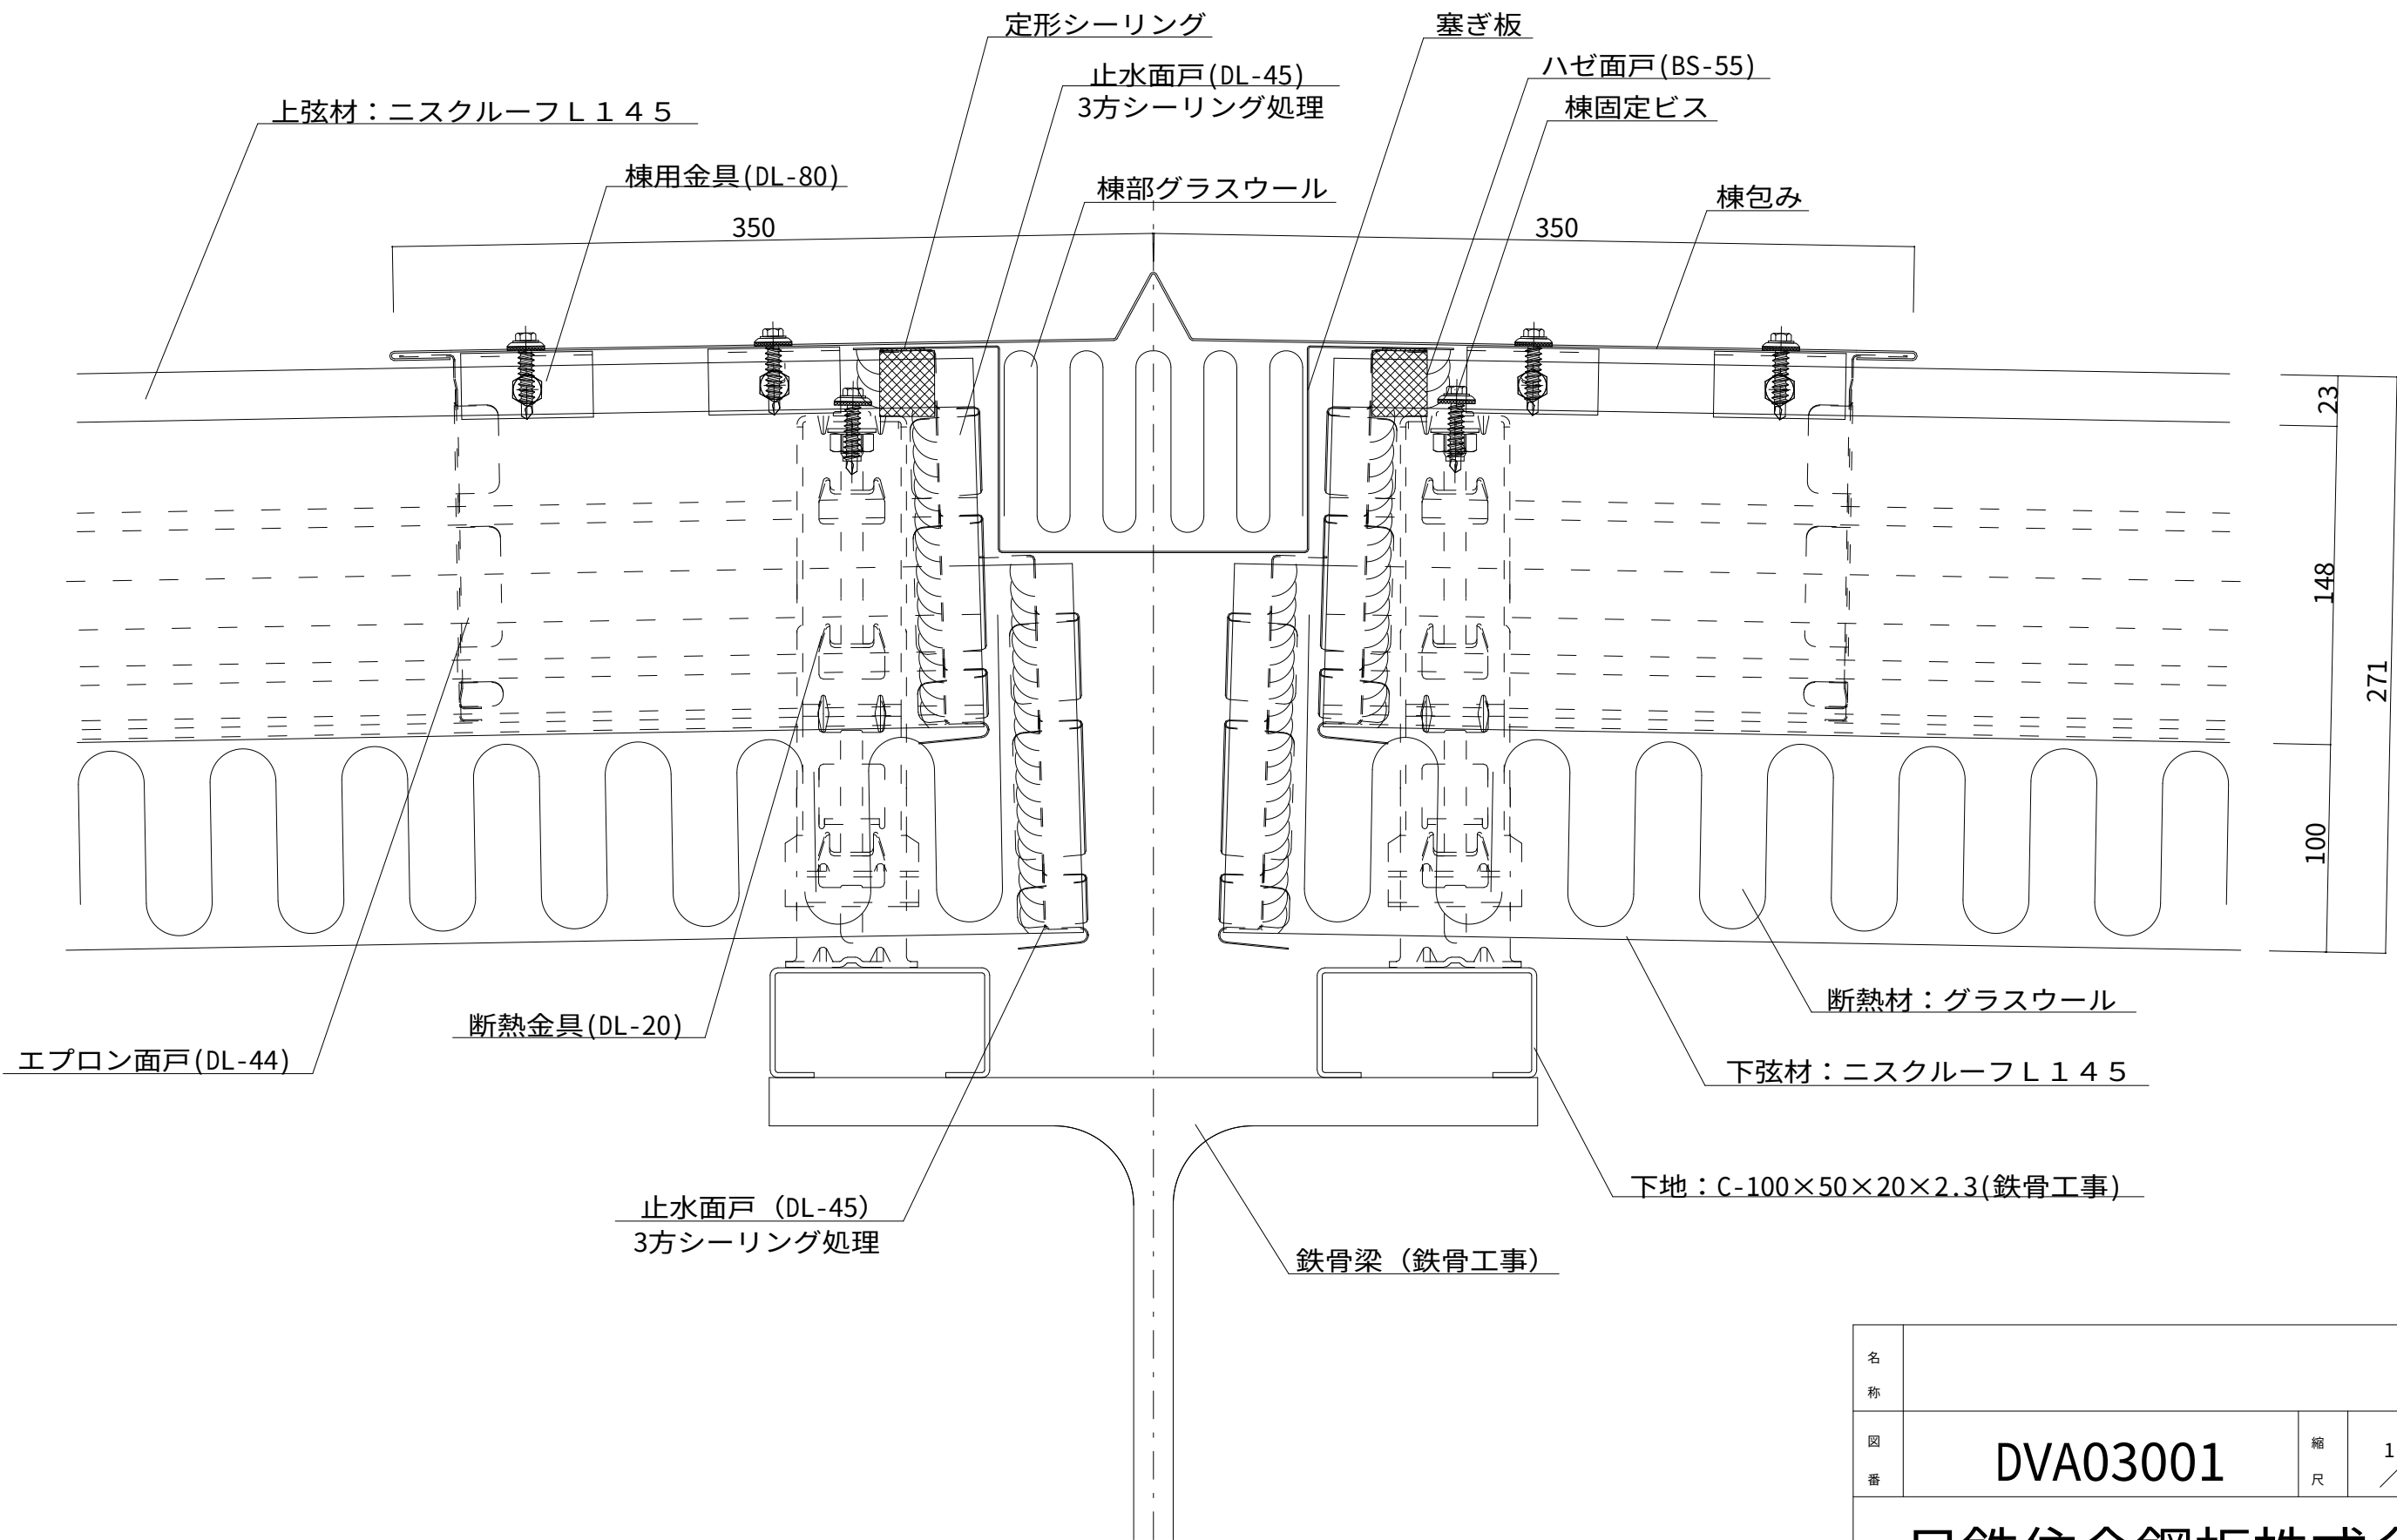

名 称			
図 番	DVA03001	縮 尺	1 3
日鉄住金鋼板株式会社			

ニスクルーフ L 145 二重折板工法 片棟部詳細図


参 考 図

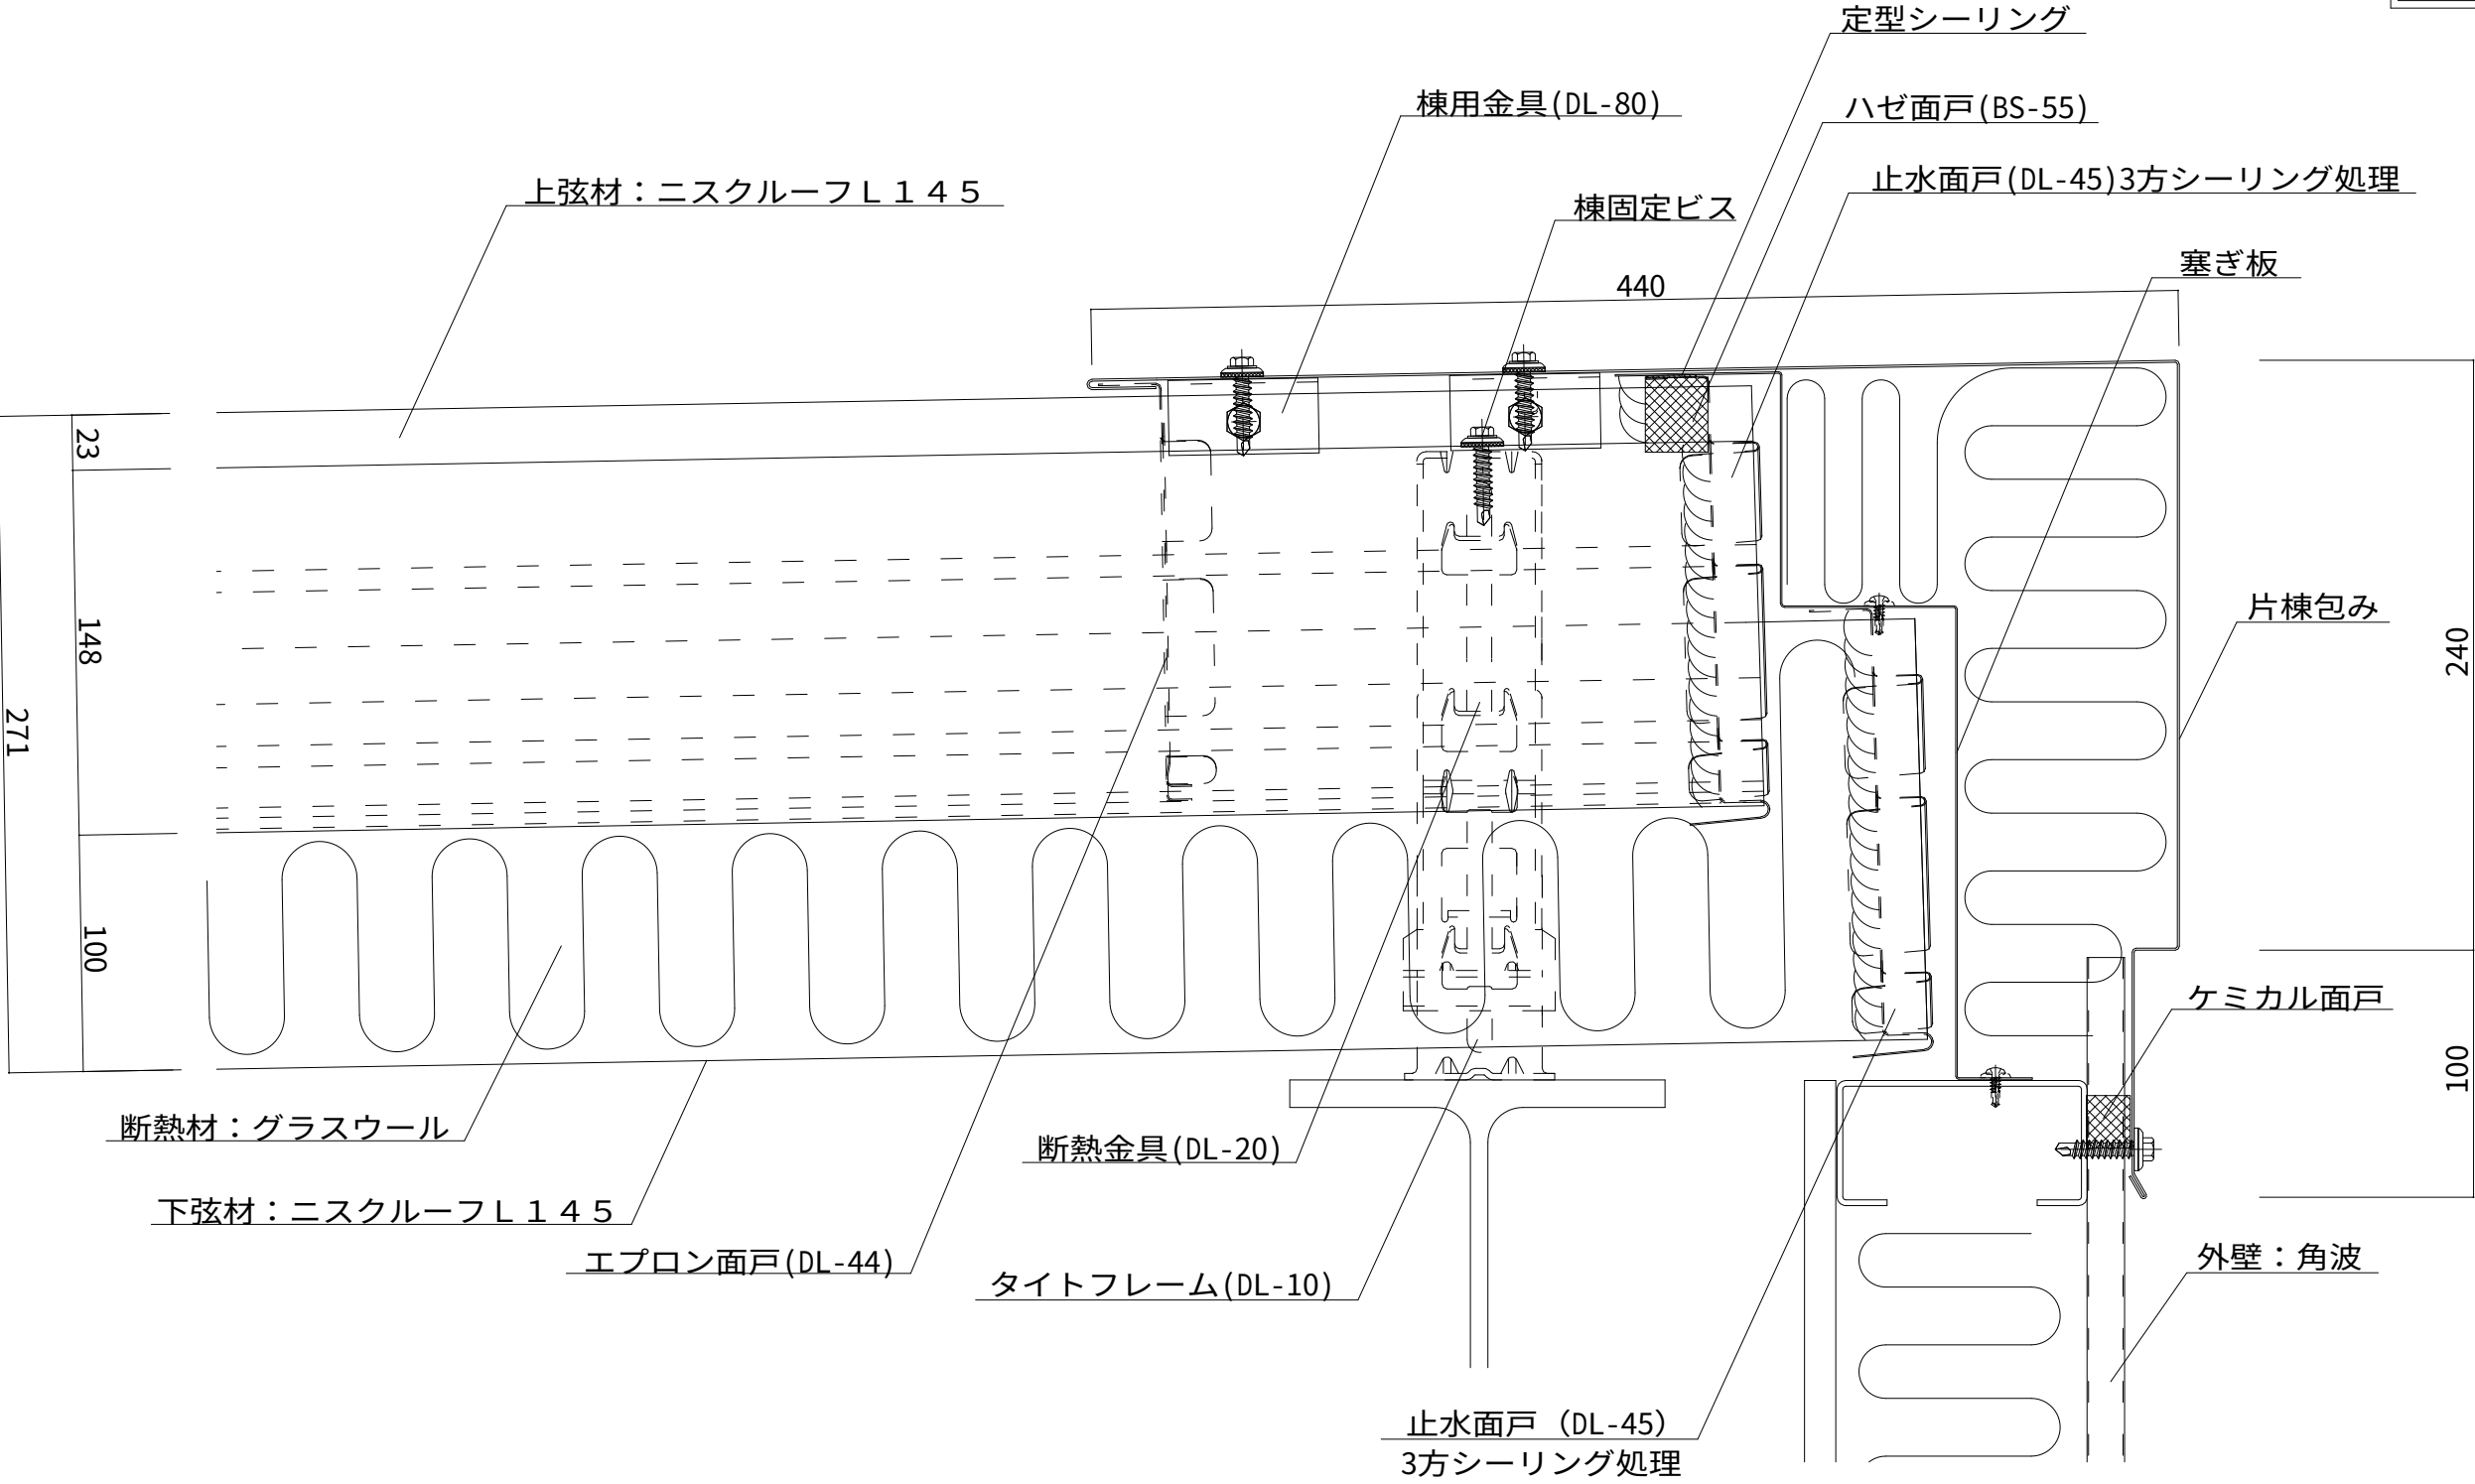

名称			
図番	DVA03002	縮尺	1/3
日鉄住金鋼板株式会社			

ニスクーフ L 145 二重折板工法 片棟部詳細図（外壁 A L C）


参 考 図

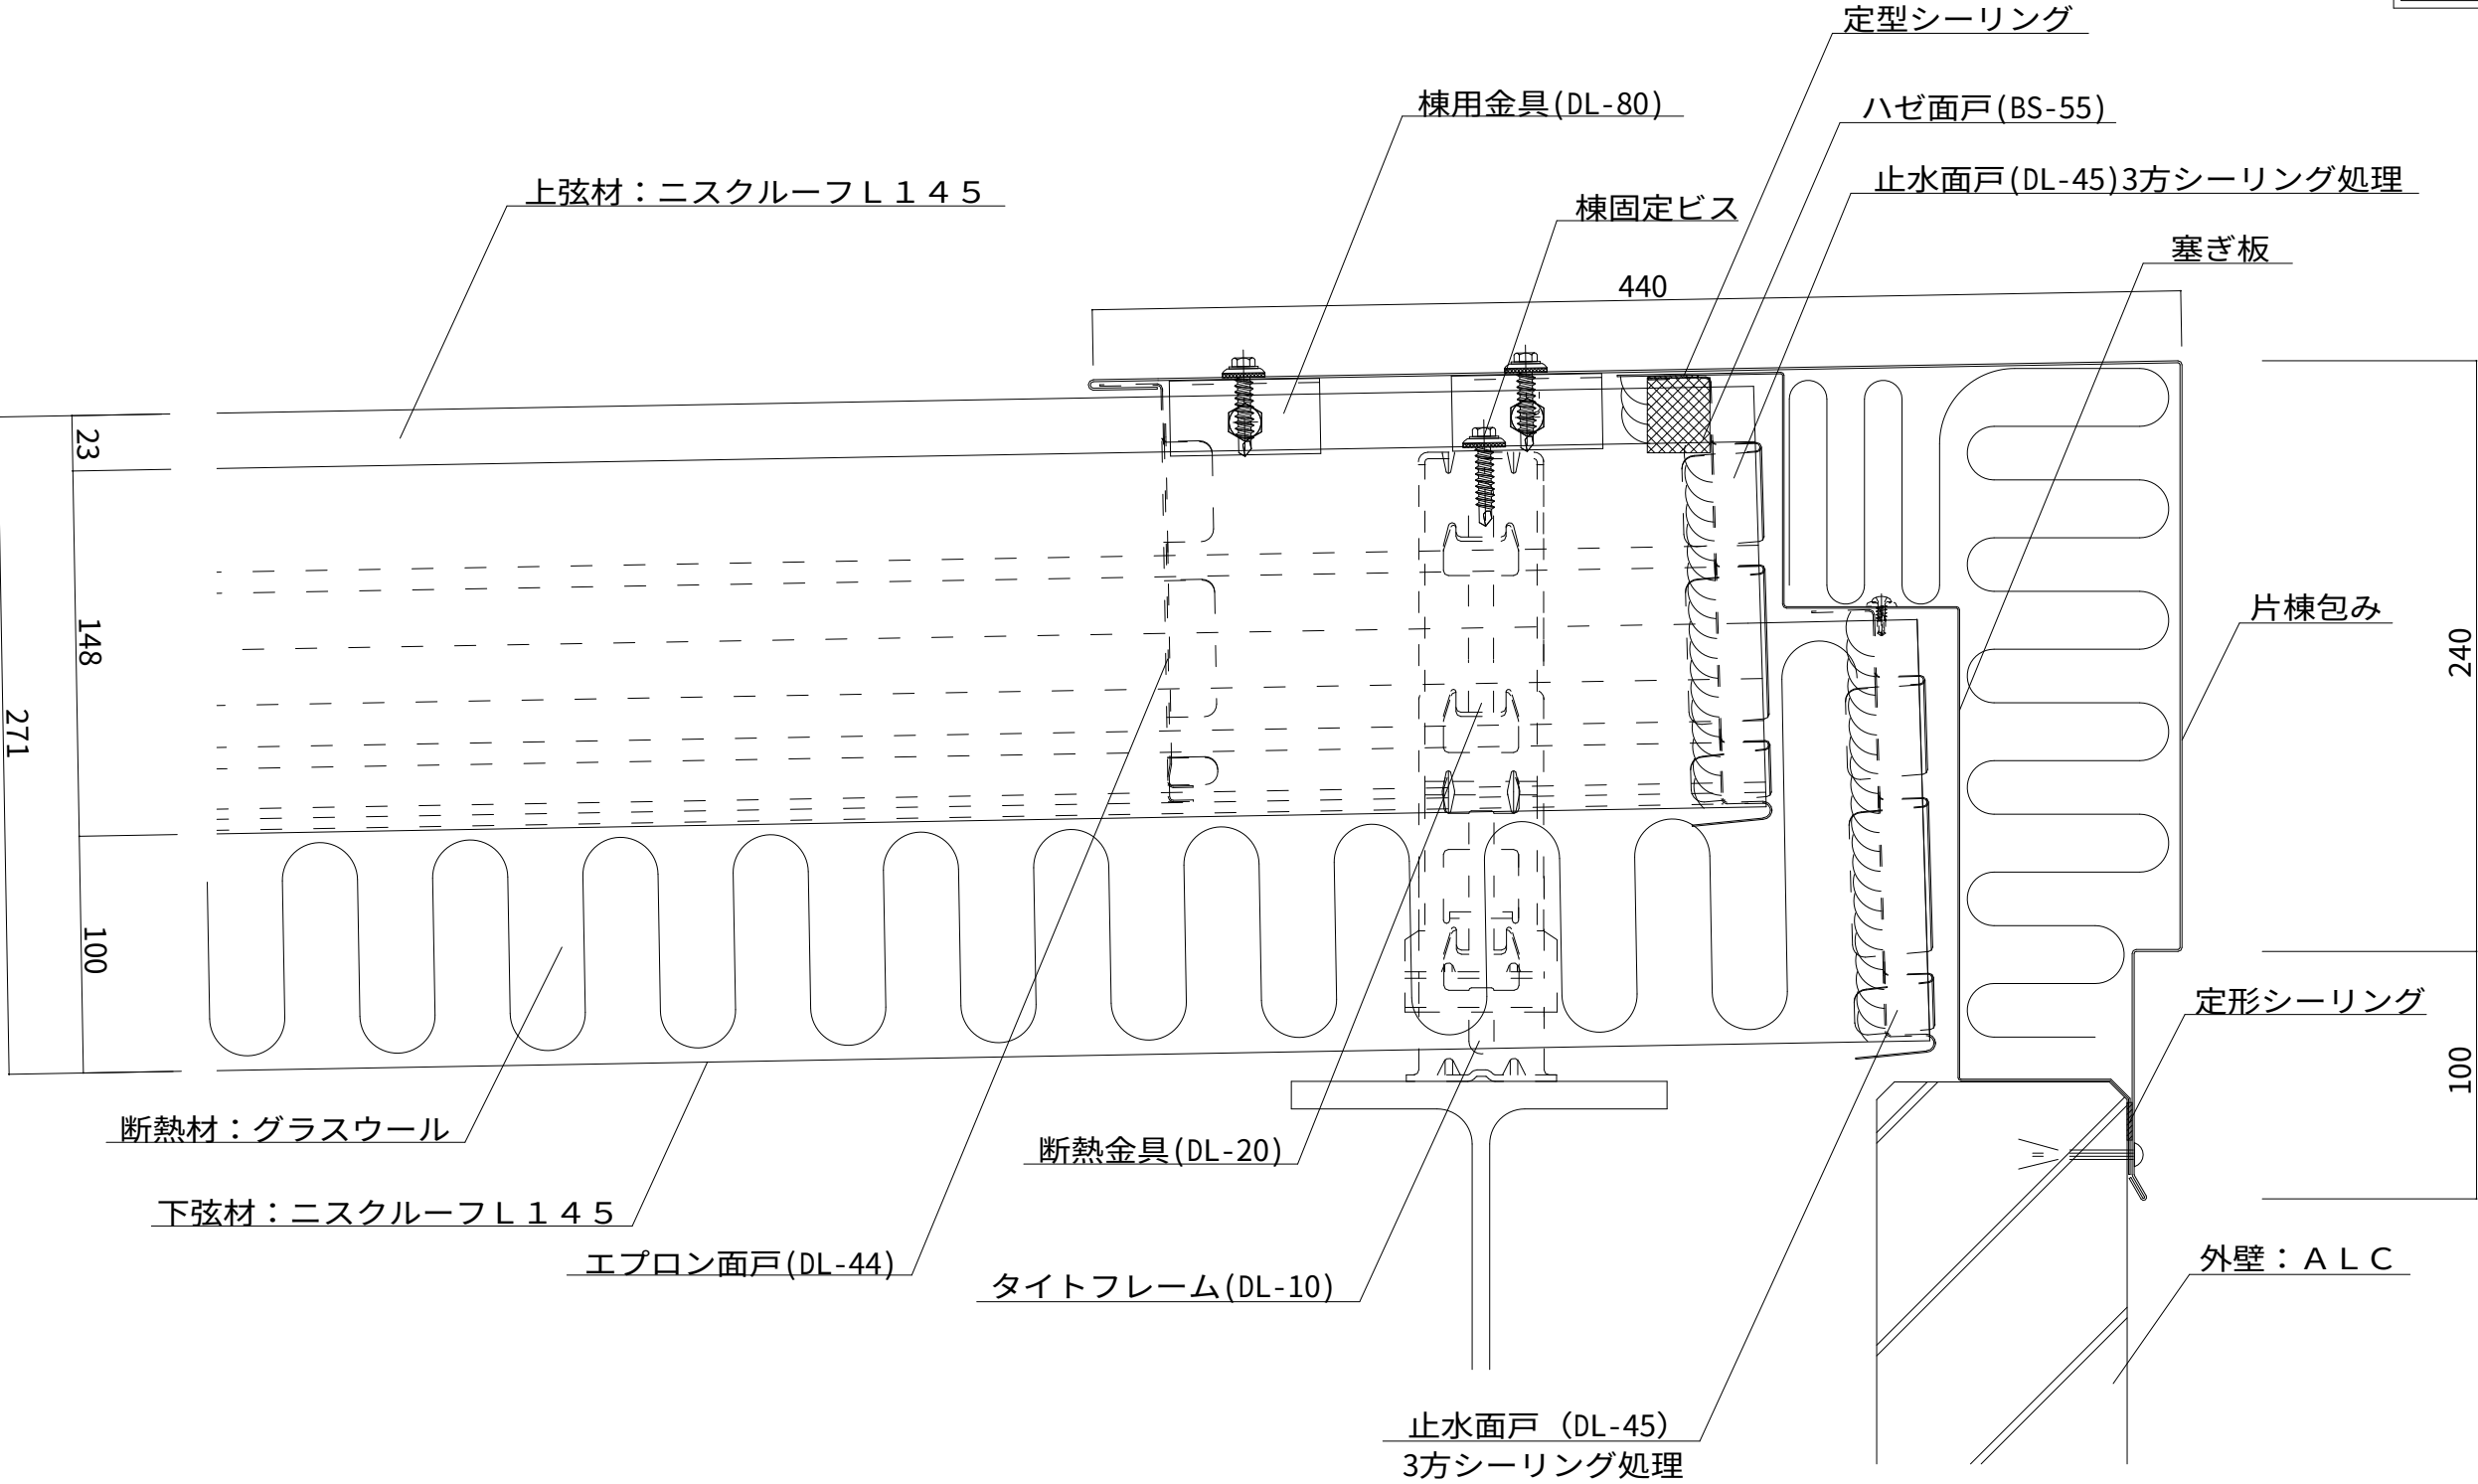

名 称			
図 番	DVA03003	縮 尺	1 / 3
日鉄住金鋼板株式会社			

ニスクーフ L 145 二重折板工法 棟部詳細図


参 考 図

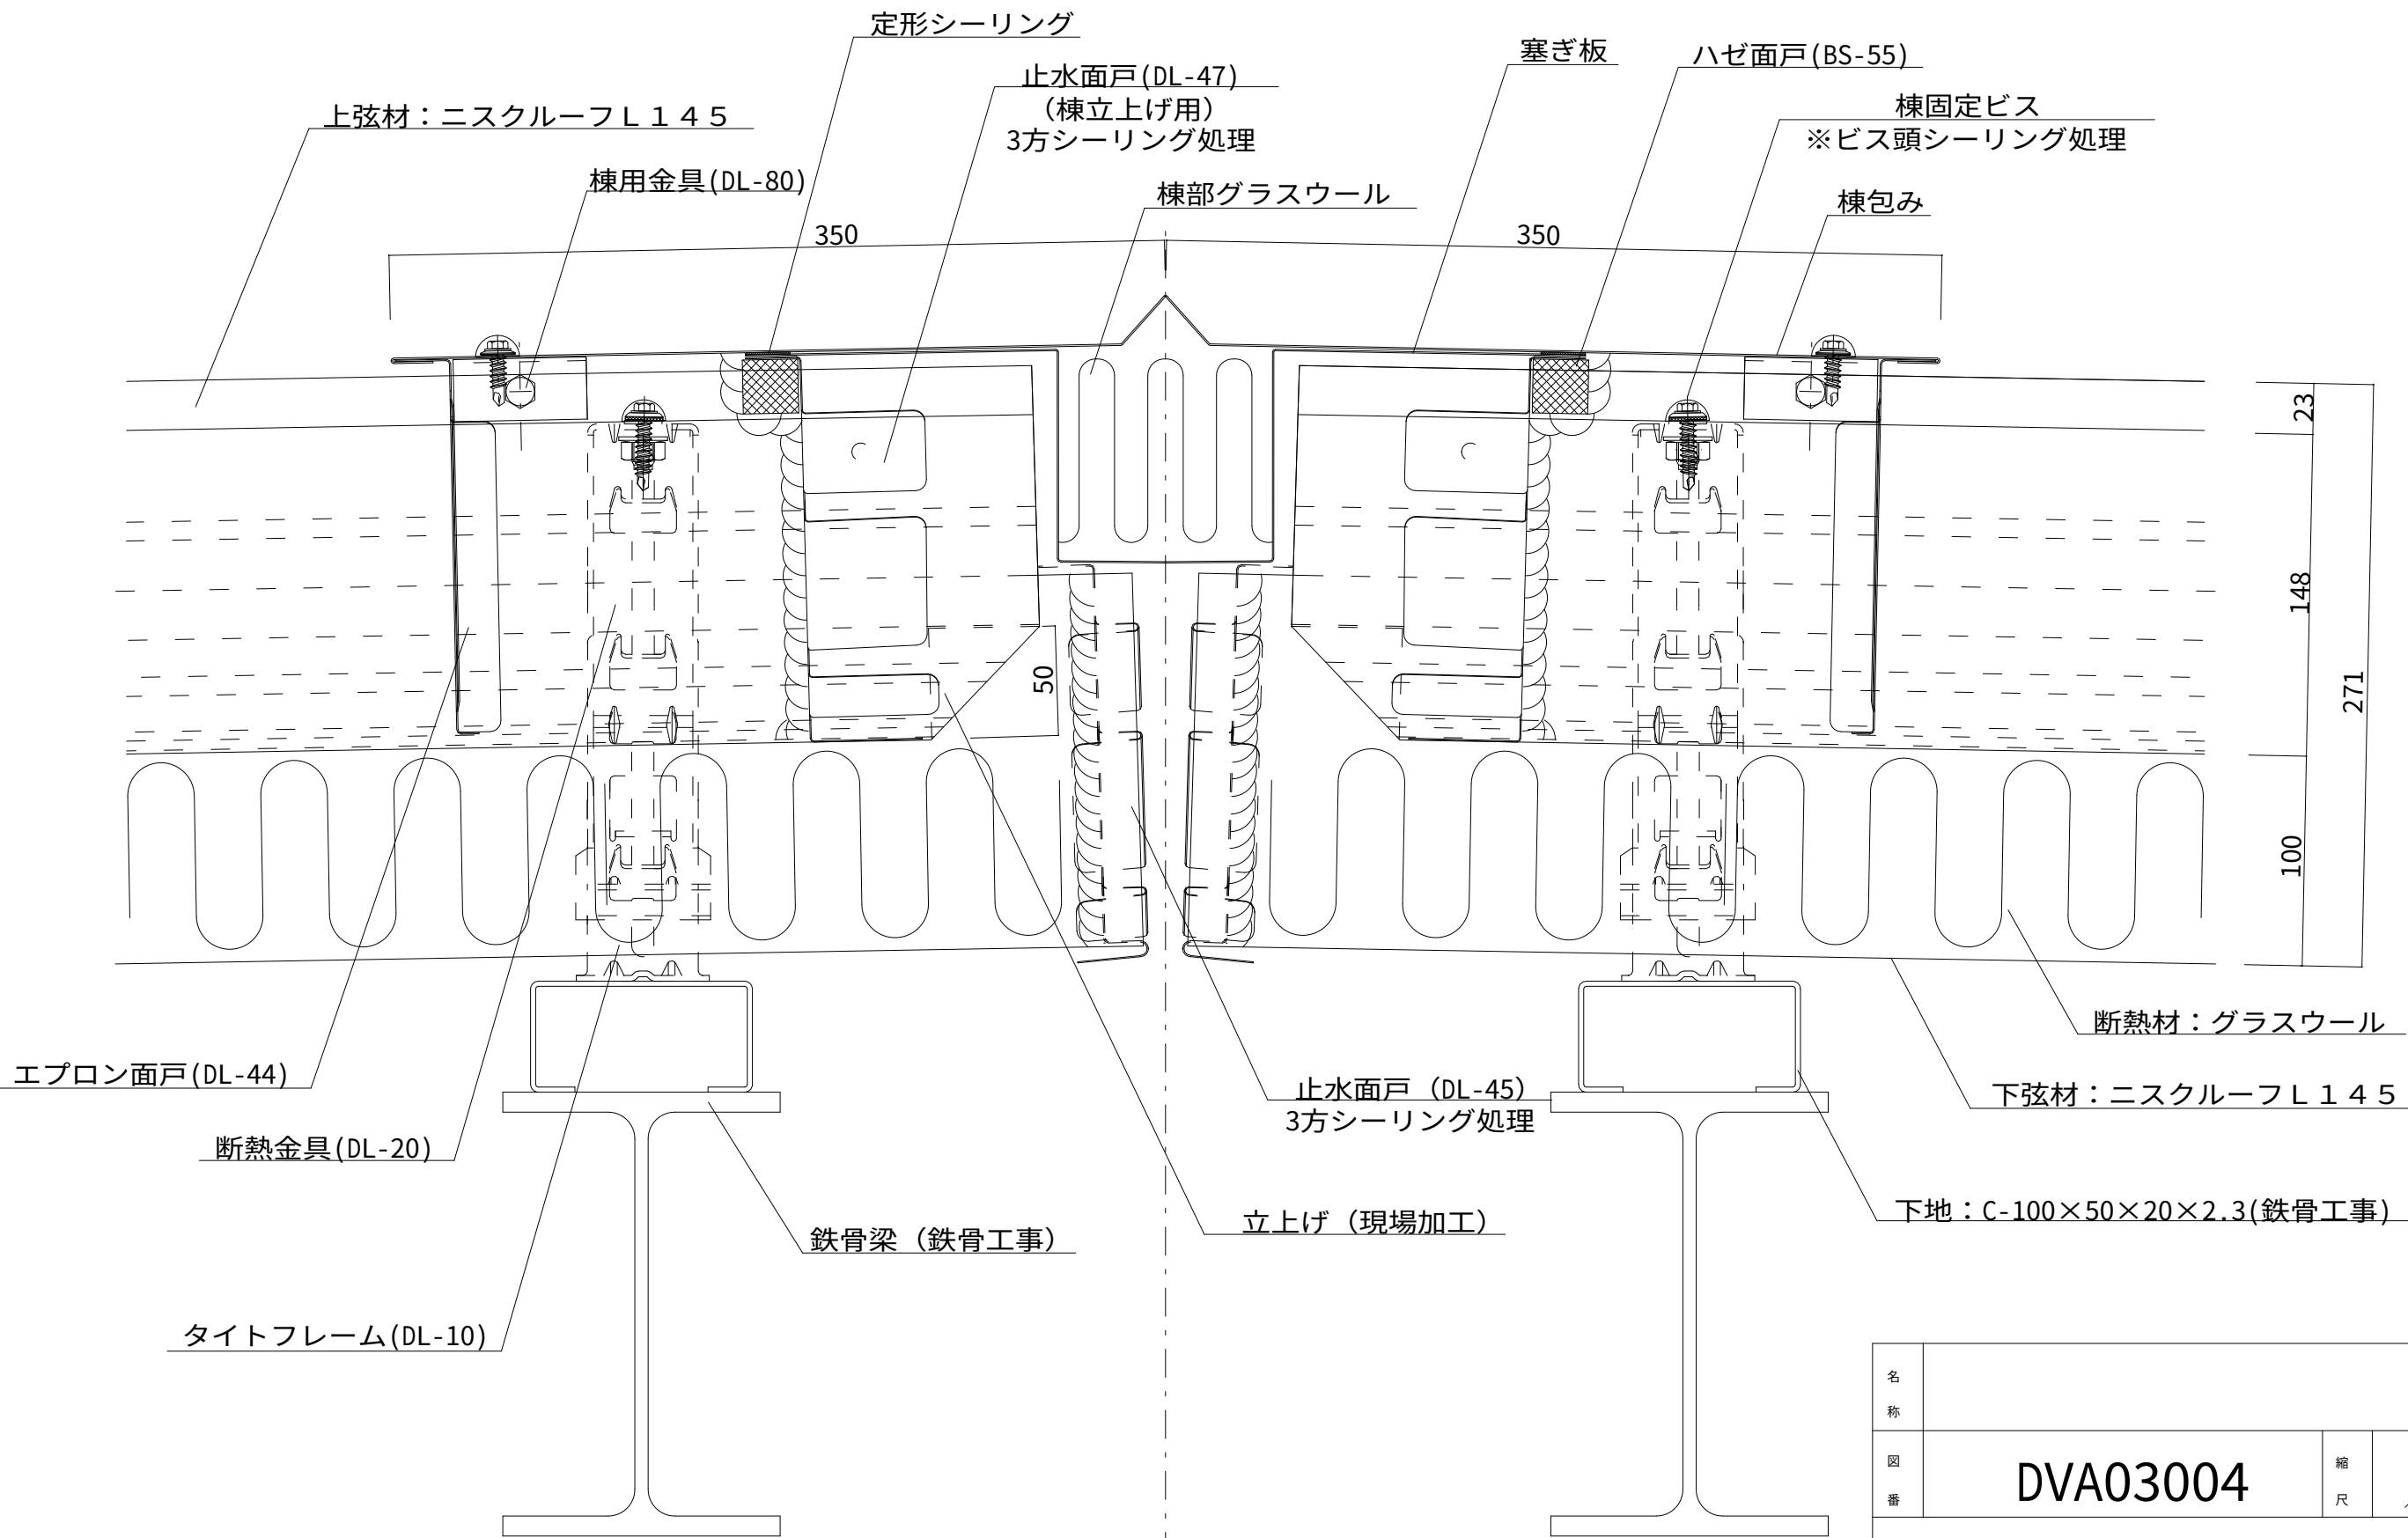

名 称			
図 番	DVA03004	縮 尺	1 3
日鉄住金鋼板株式会社			

ニスクルーフ L 145 二重折板工法 片棟部詳細図


参 考 図

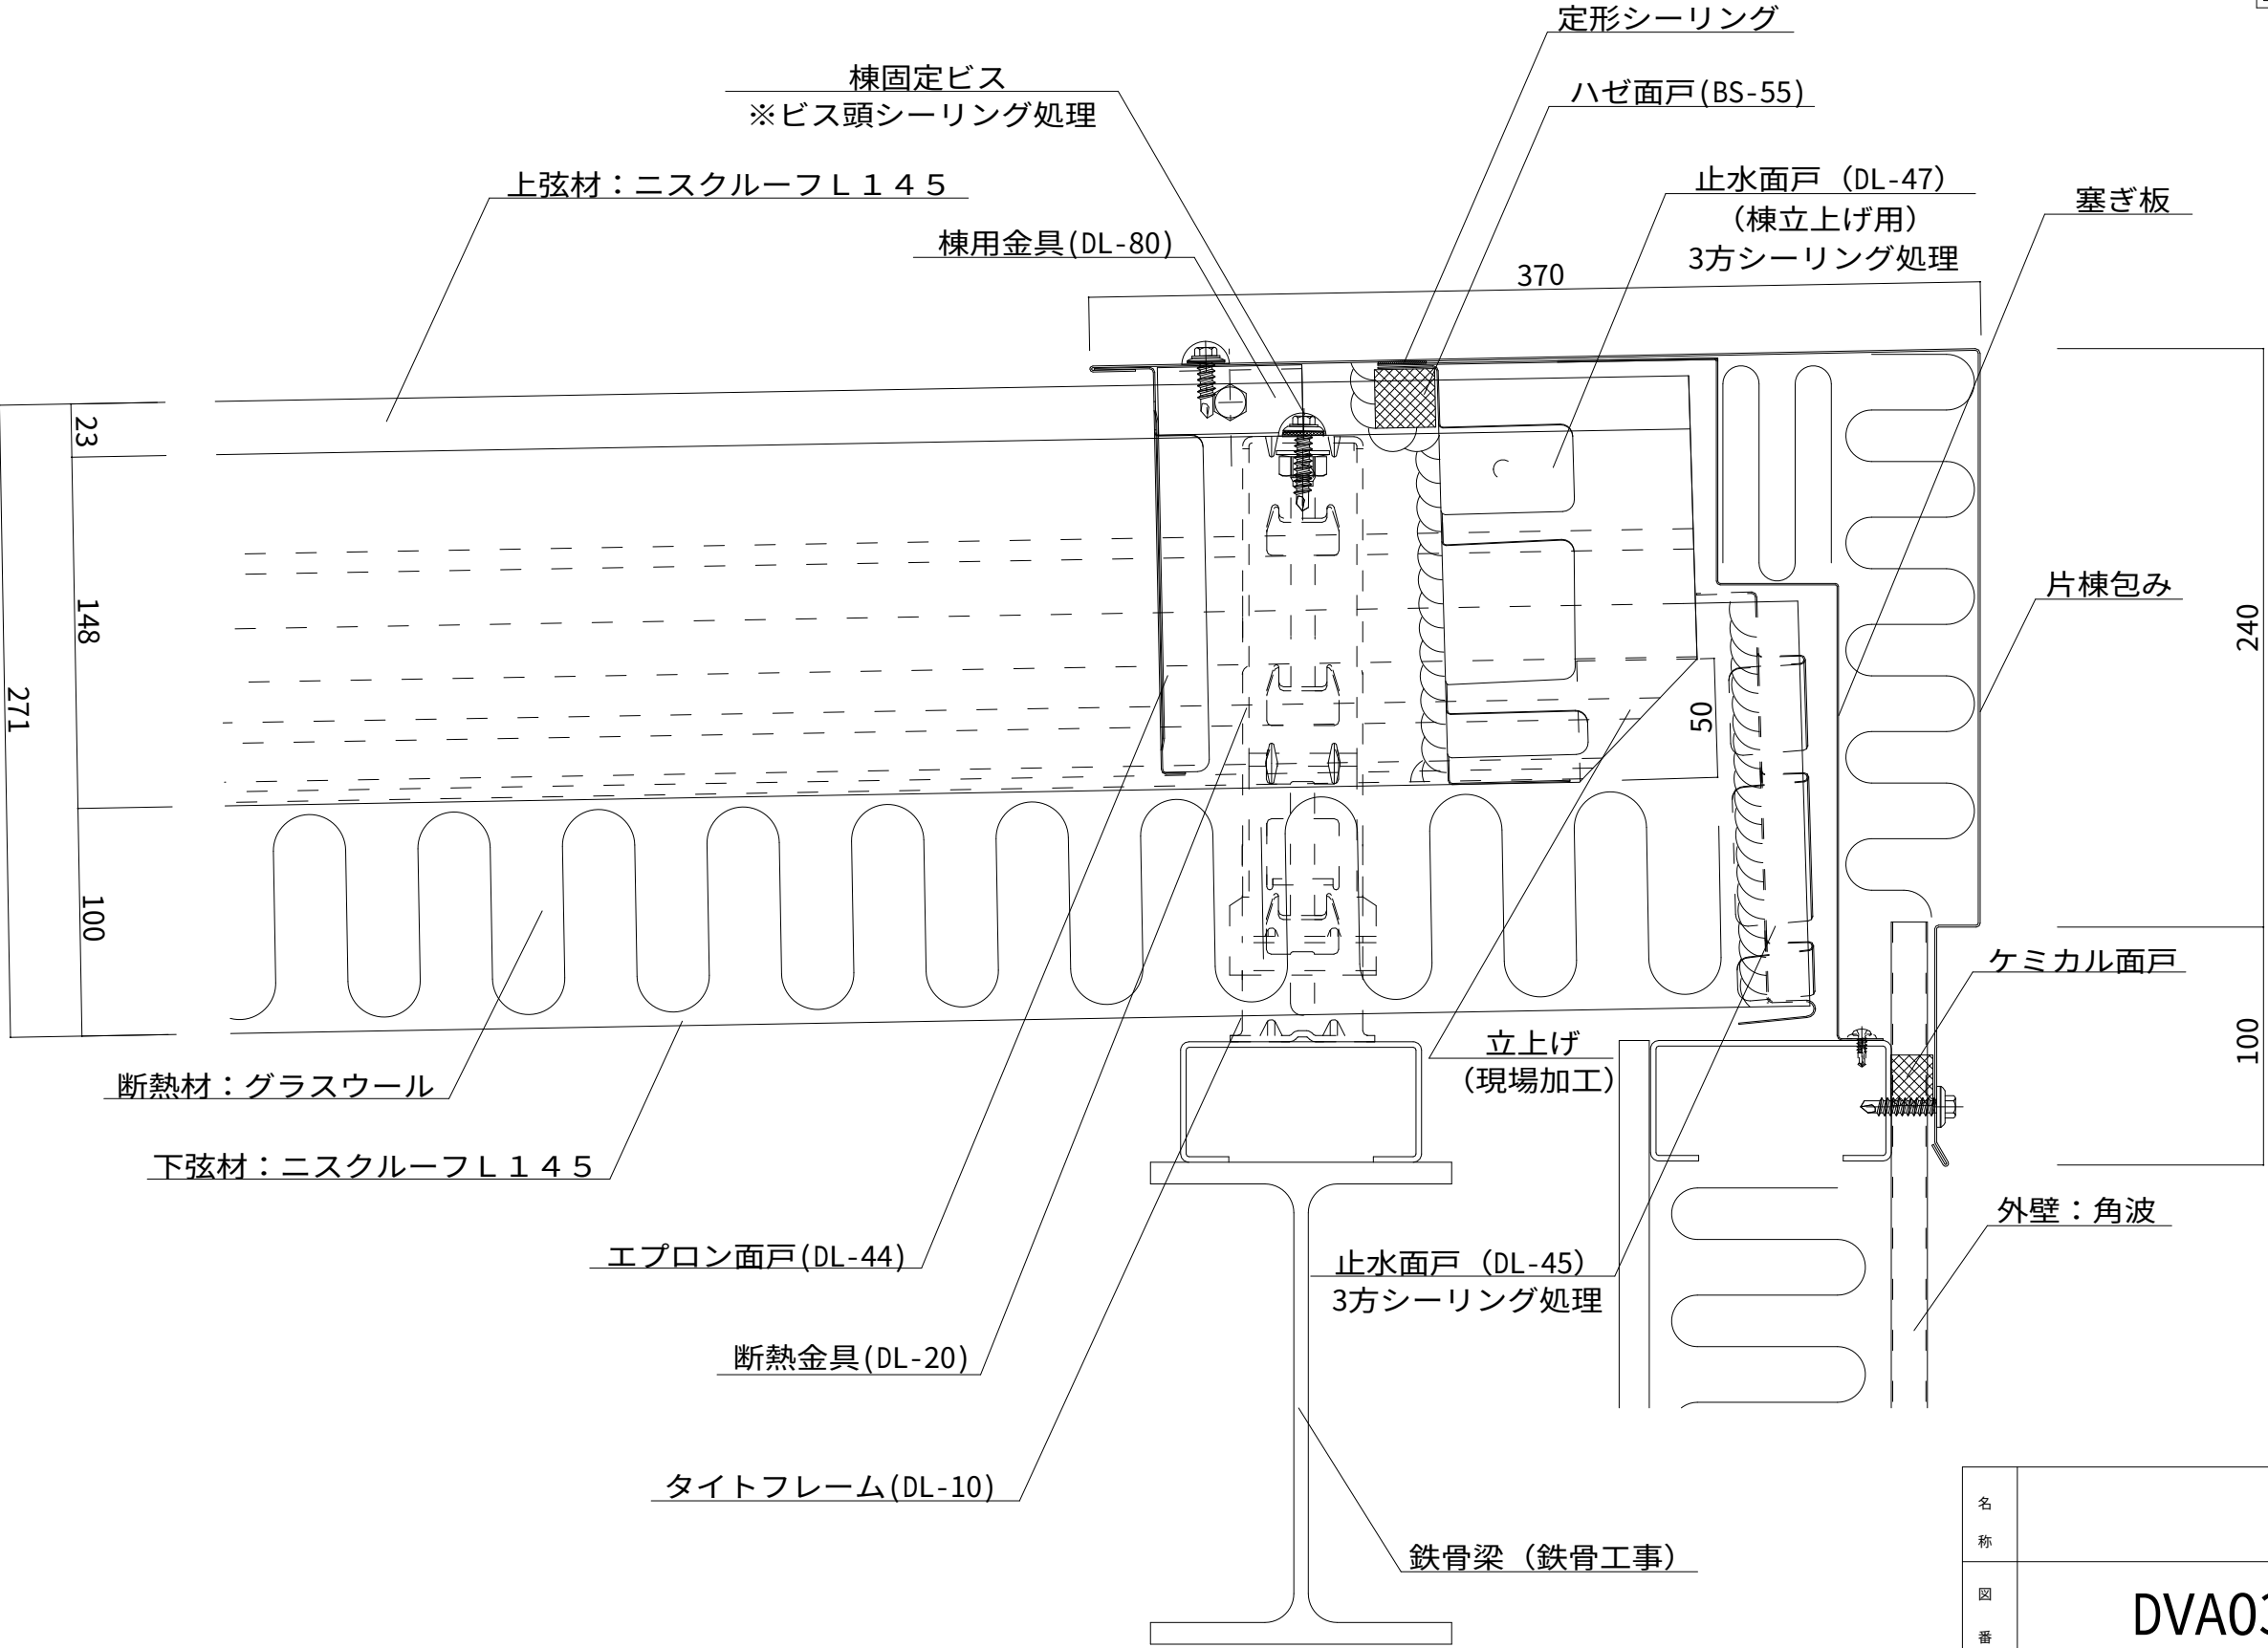

名称			
図番	DVA03005	縮尺	1/3
日鉄住金鋼板株式会社			

ニスクーフ L 145 二重折板工法 壁際取合（水上） 詳細図


参 考 図

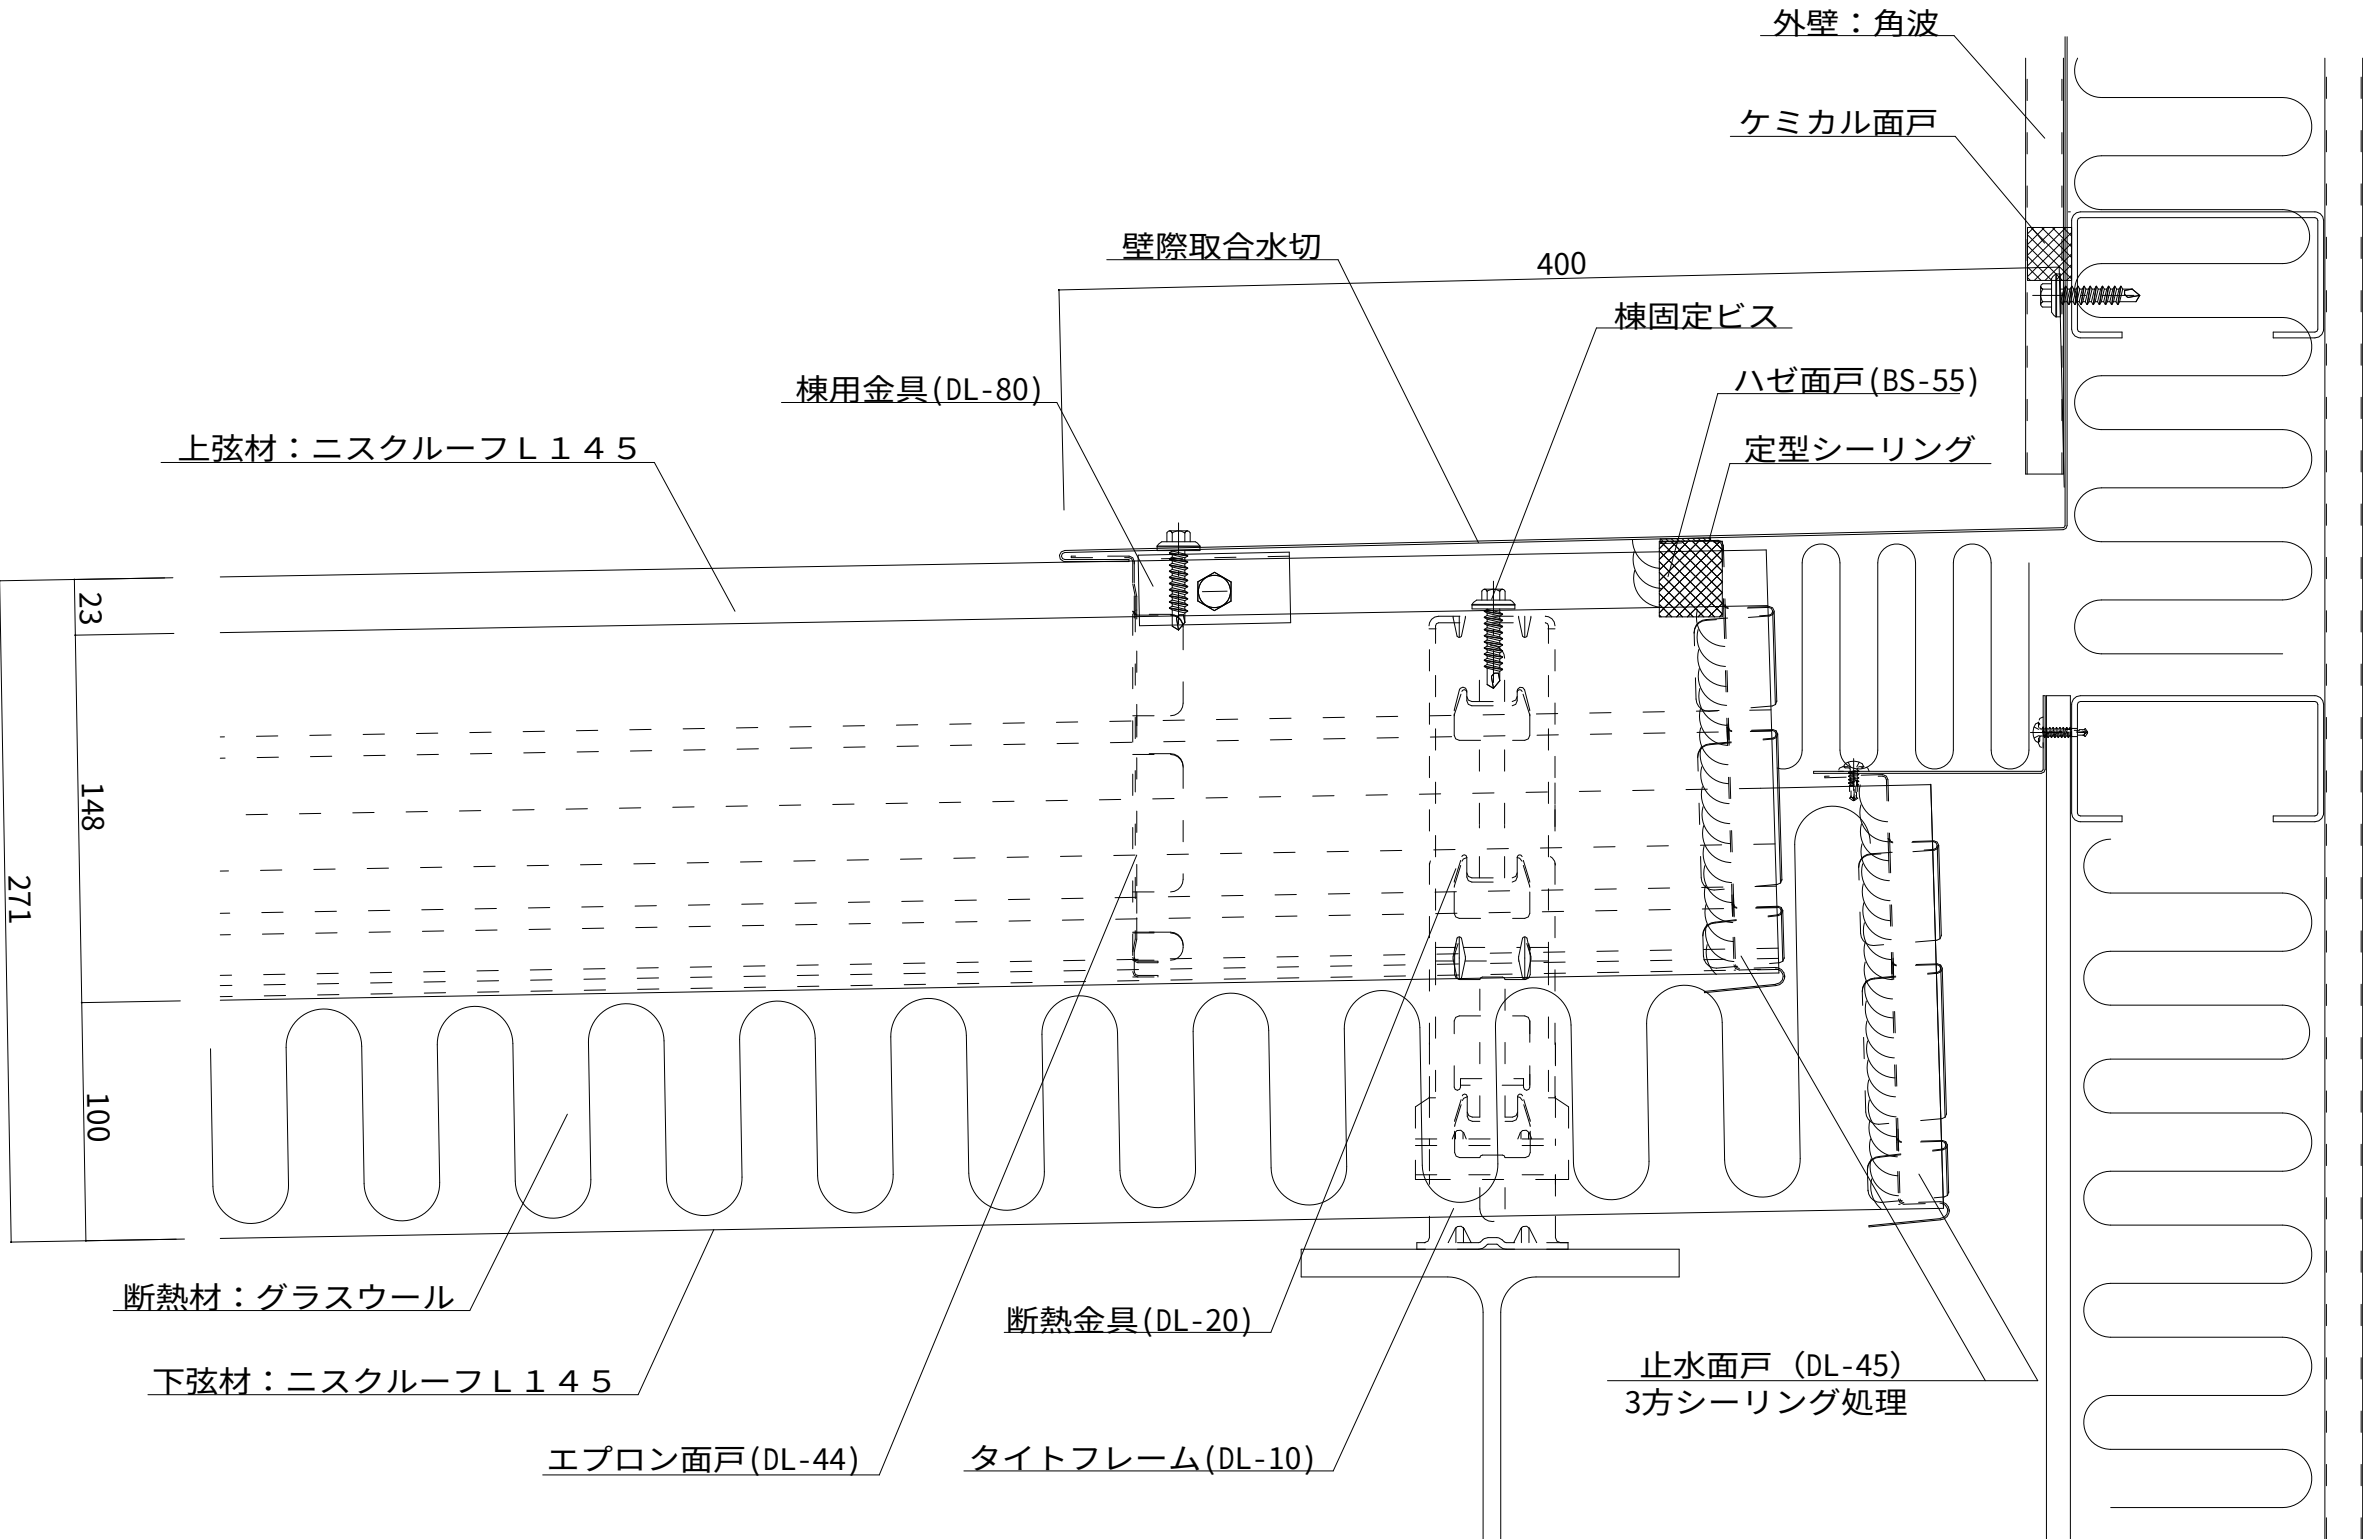

名 称			
図 番	DVA05001	縮 尺	1 / 3
日鉄住金鋼板株式会社			

ニスクーフ L 145 二重折板工法 パラペット取合（水上）詳細図

参 考 図

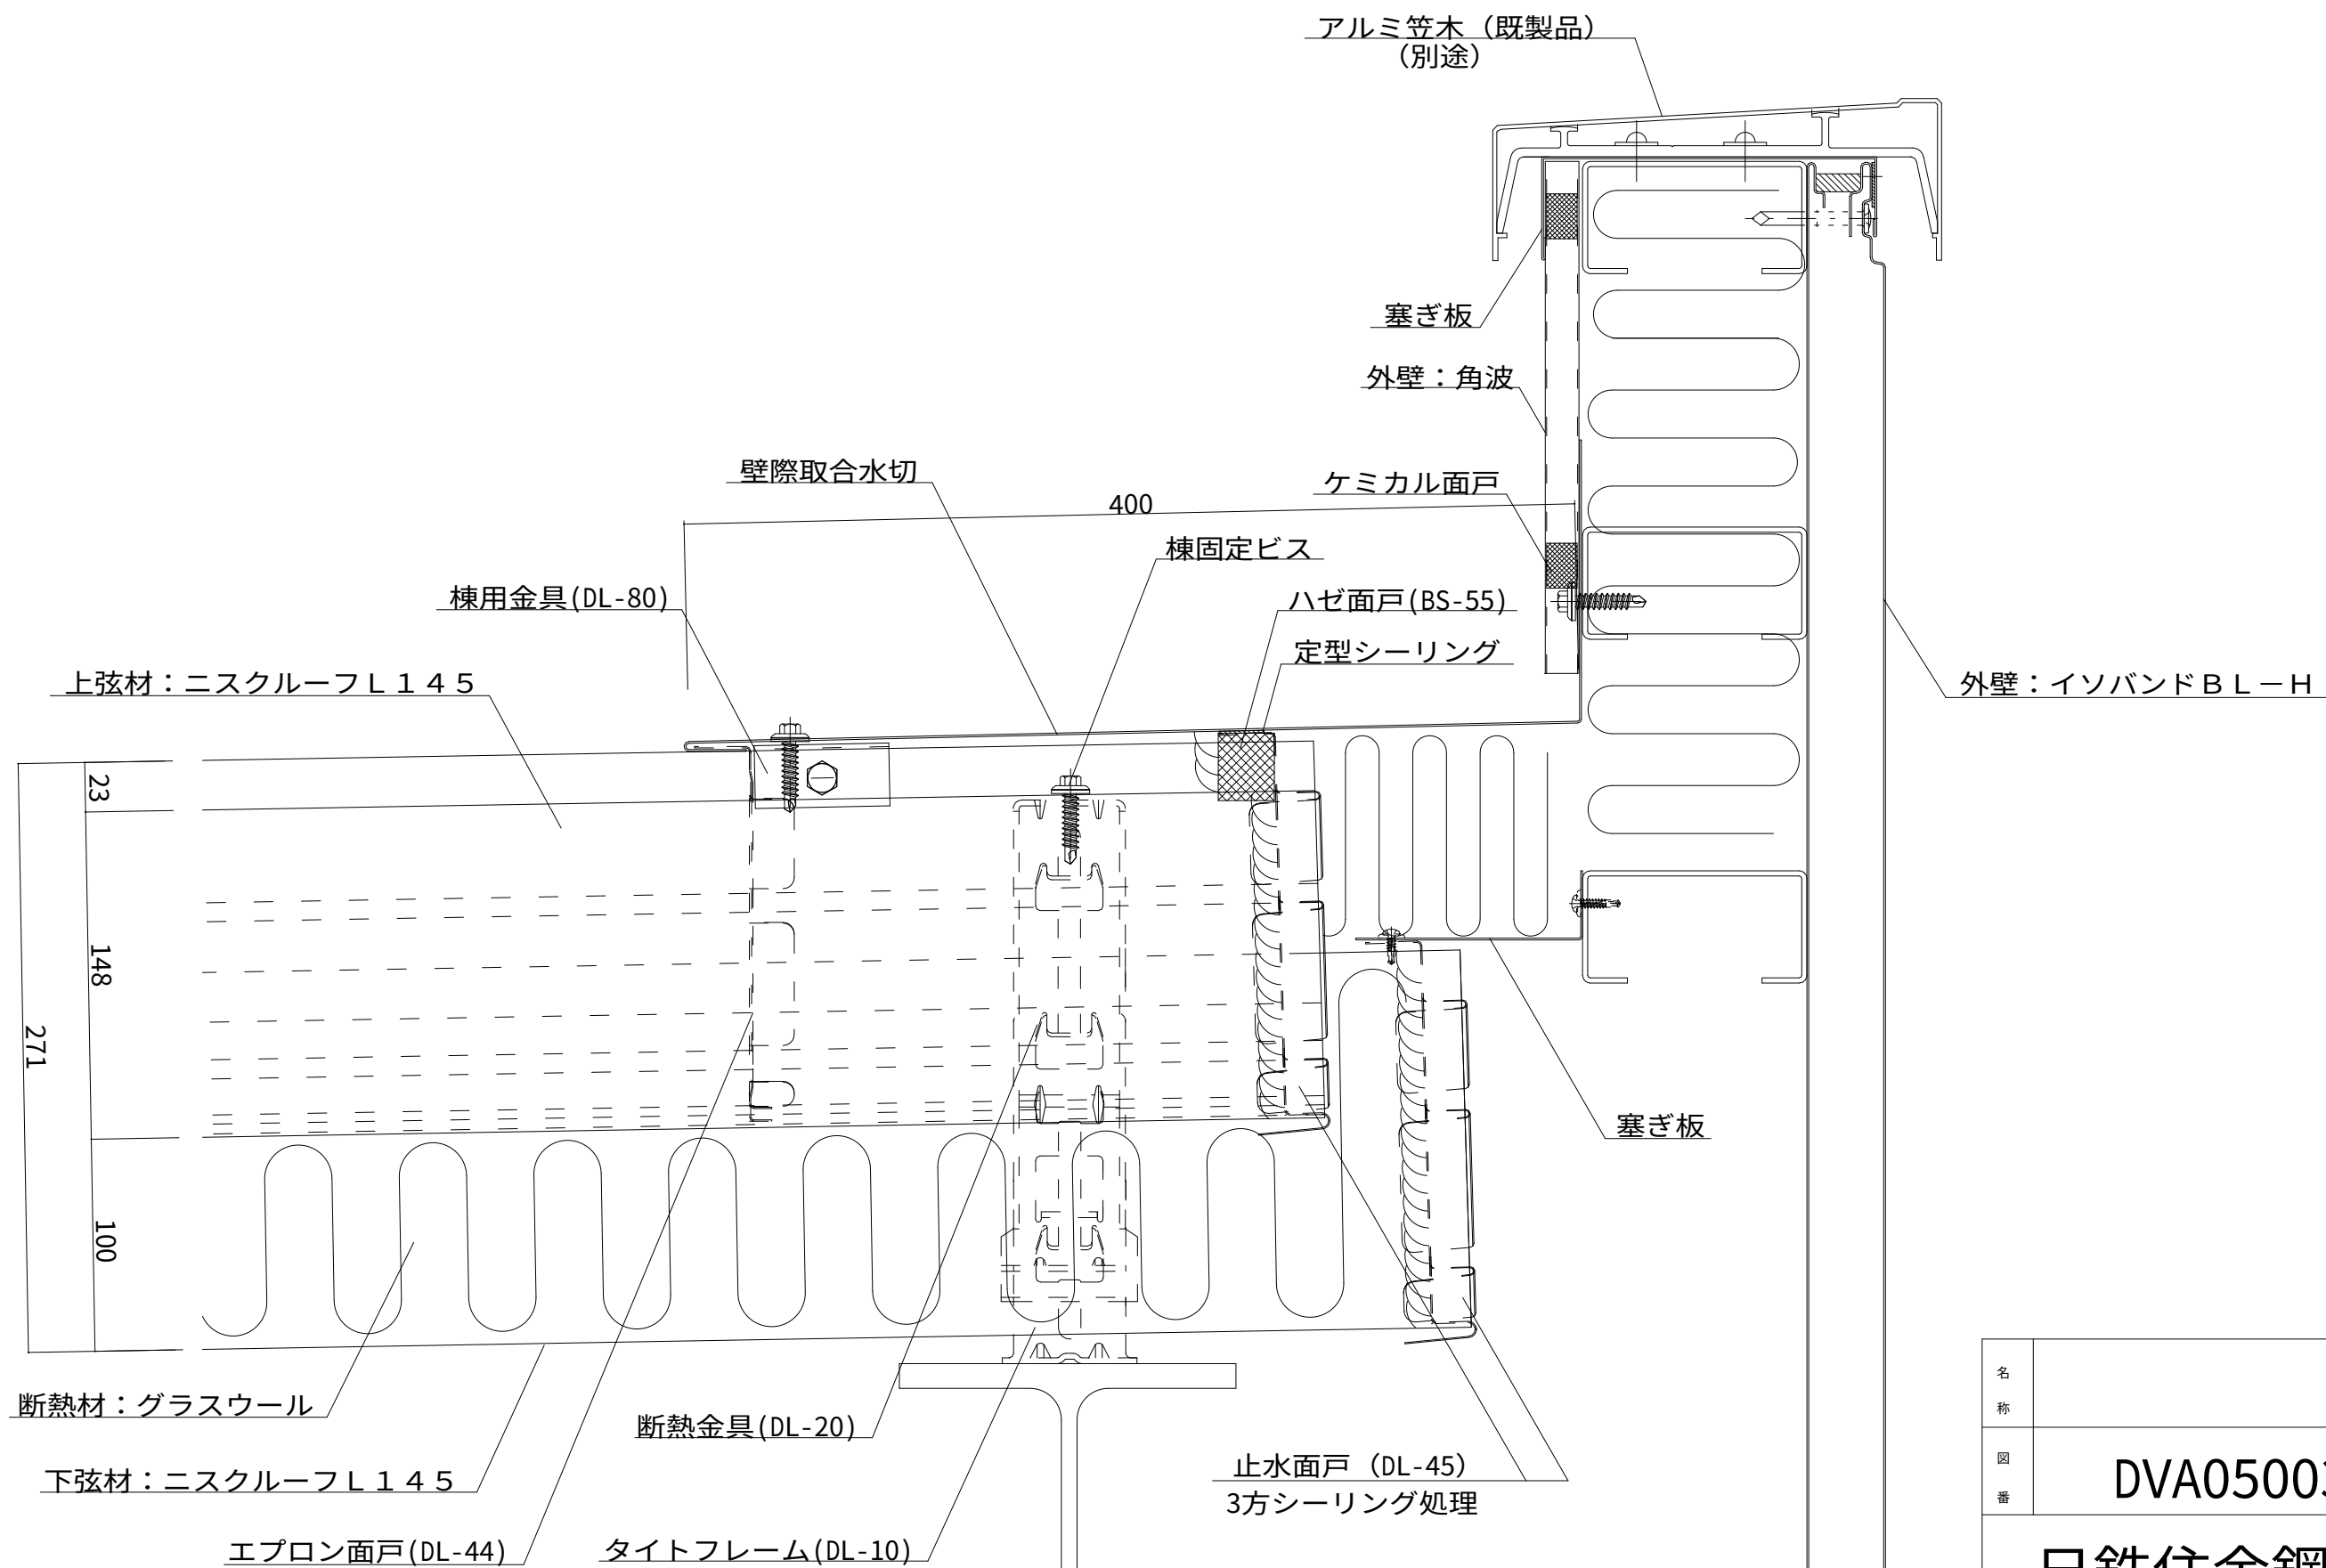

名 称			
図 番	DVA05003	縮 尺	1 / 3


日鉄住金鋼板株式会社

参 考 図



ニスクルーフ L145 二重折板工法 パラペット取合（けらば）詳細図

参 考 図

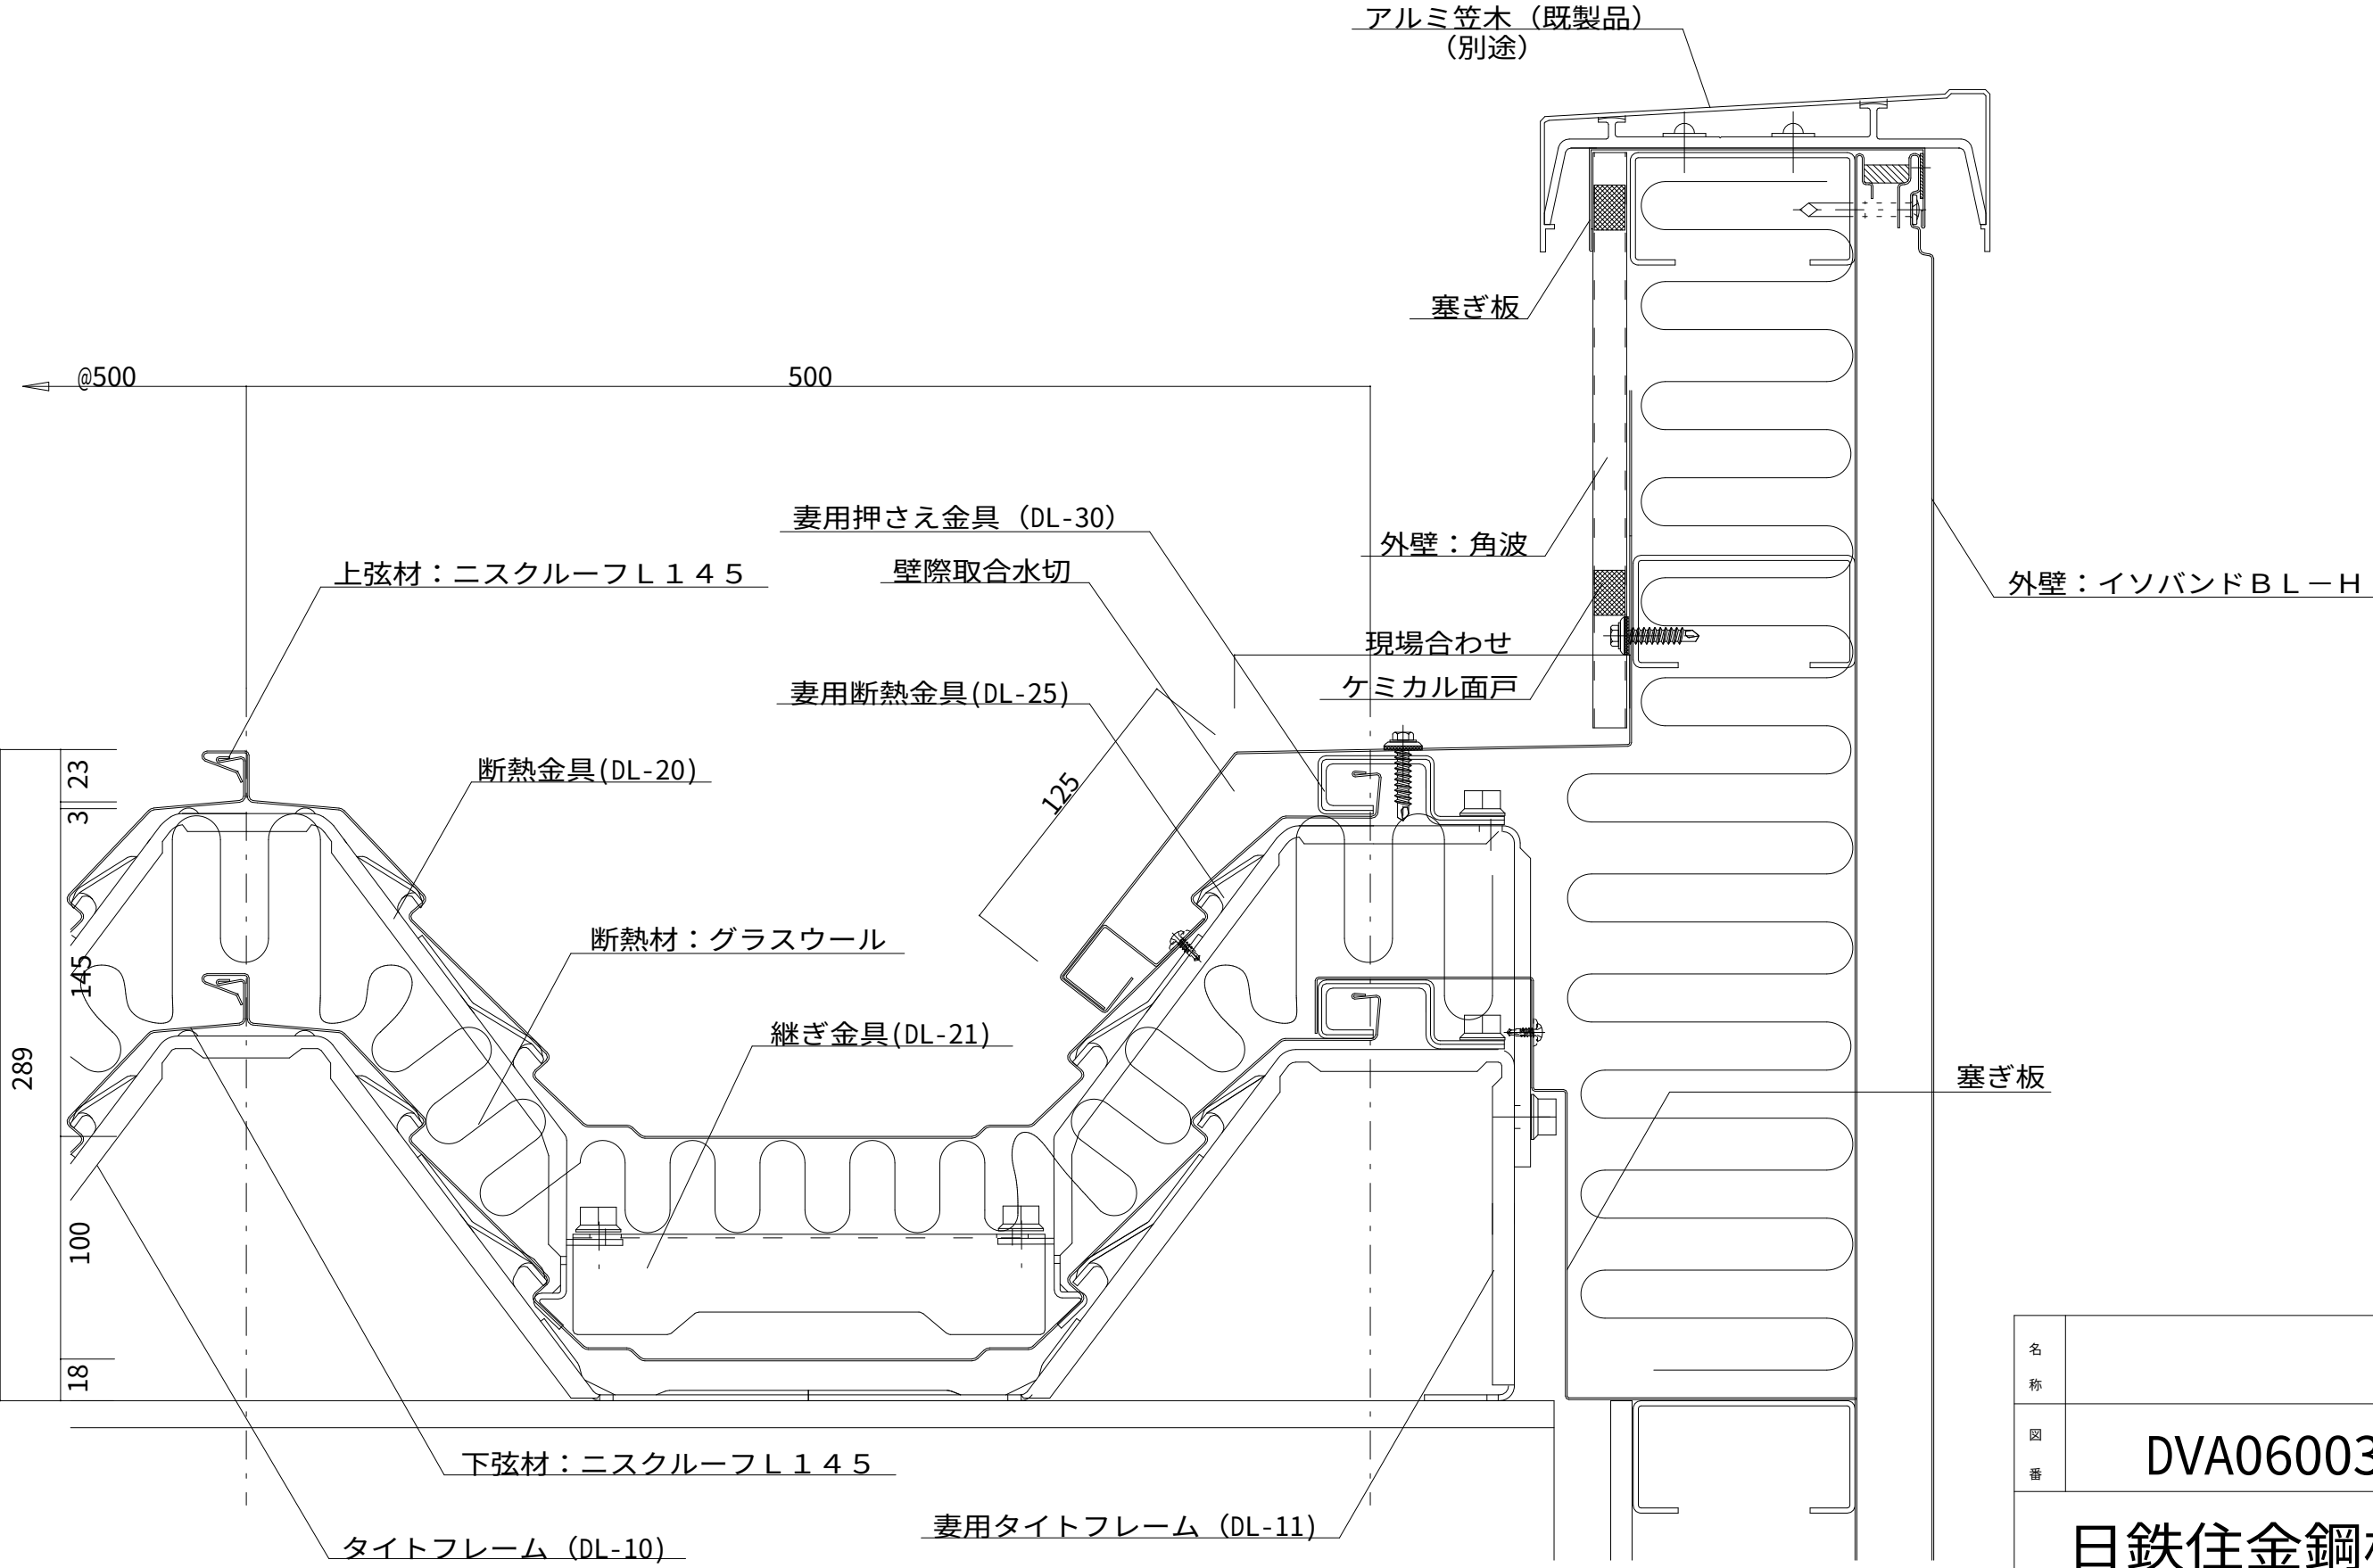

名 称			
図 番	DVA06003	縮 尺	1 / 3

日鉄住金鋼板株式会社