




無粉塵工法 超大波スレート改修 エコなみ仕様
屋根横断面参考納め図・部材仕様寸法図

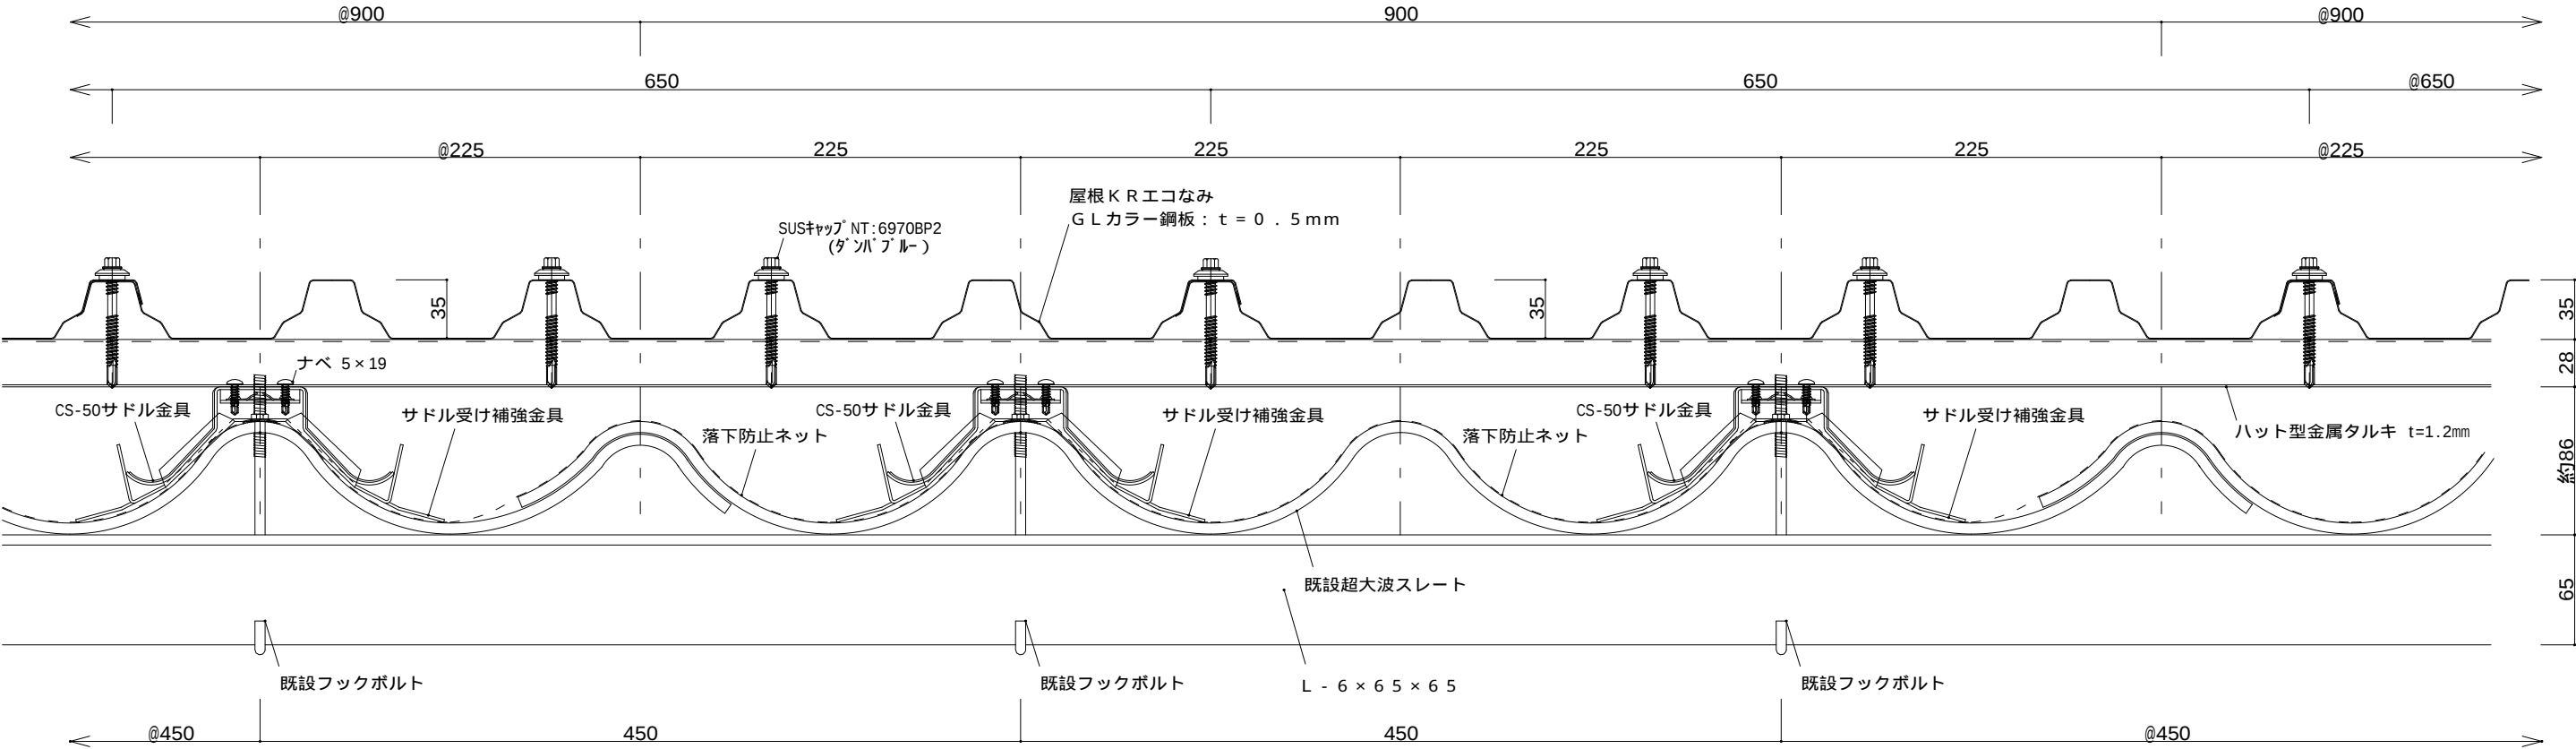


超大波スレート改修用
サドル受け補強金具 (370g)
SGCC-Z08 JIS G3302

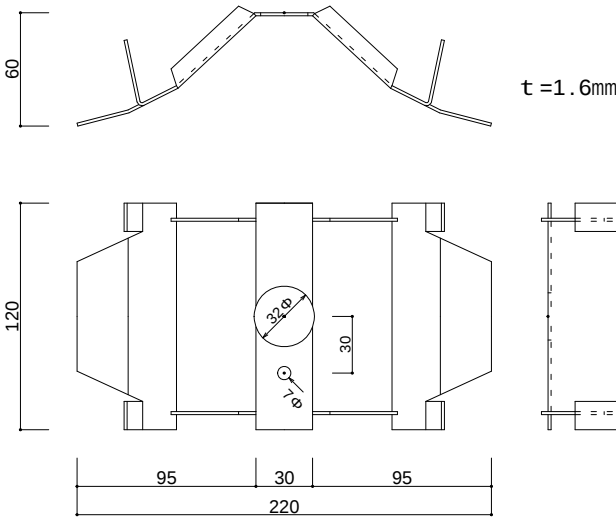


無粉塵工法用
CS-50サドル金具 (275g)
SGHC-Z12 JIS G3302

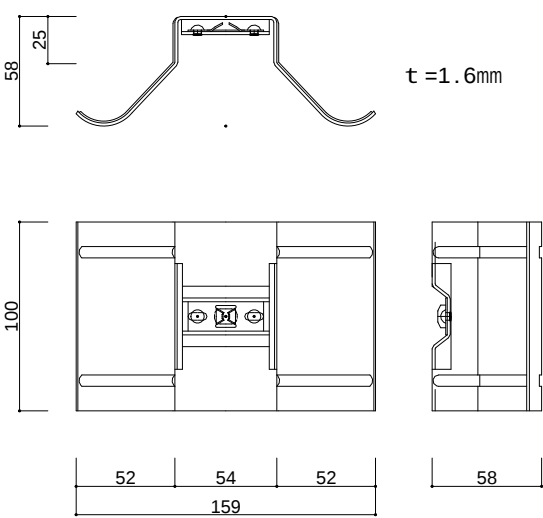


K R エコなみ (0.5mm材・3.77Kg/m) L = 現場寸法スケール

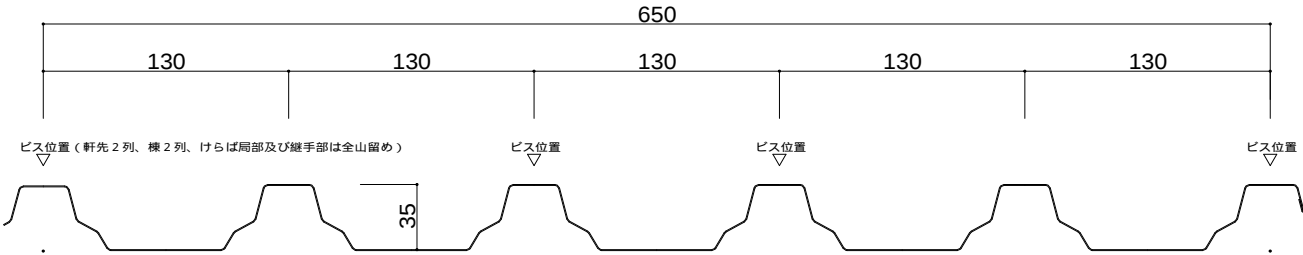

C S - 5 3
ハット型金属タルキ (約1.1Kg/m) L = スケール
SGCC ZSCX-Z12 JIS G3302

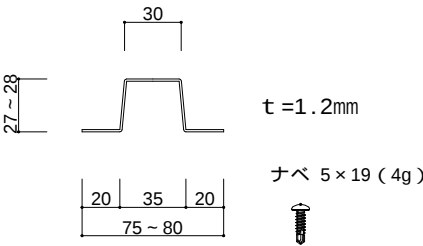

落下防止ネット (□100mm目・W3300×40m巻,8Kg/本)

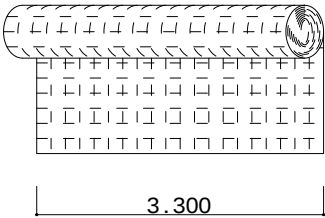


CS-56 又は
SUSキャップ NT:6970BP2(18g)
(ダンパブル)



工事着手にあたり屋根事前調査により監督員と協議の上施工図を作成し詳細決定する事

株式会社 小池 弥太郎 商店 静岡県静岡市葵区流通センター16番 電話(054)263-2280(代表)	年 月 日	変 更 記 事	受領 日附 年 月 日	設計者	日附 年 月 日	工事件名	設計番号
	.	.	.	.	.	K O I K E 無粉塵式 屋根改修工法	S K - B W - 1
	.	.	.	.	.		
	.	.	.	.	.		
	.	.	.	.	.		
	年 月 日		受領 日附 年 月 日	施工者	作図 年 月 日	図面名	縮 尺
	MA 2023-11-20				MA 2023-11-20	無粉塵工法 超大波スレート改修 エコなみ仕様 屋根横断面参考図・部材寸法、重量	A 1 - 1 / 2 A 3 - 1 / 4

無粉塵工法 超大波スレート改修 エコなみ仕様
棟部ラジアル加工：参考納め図

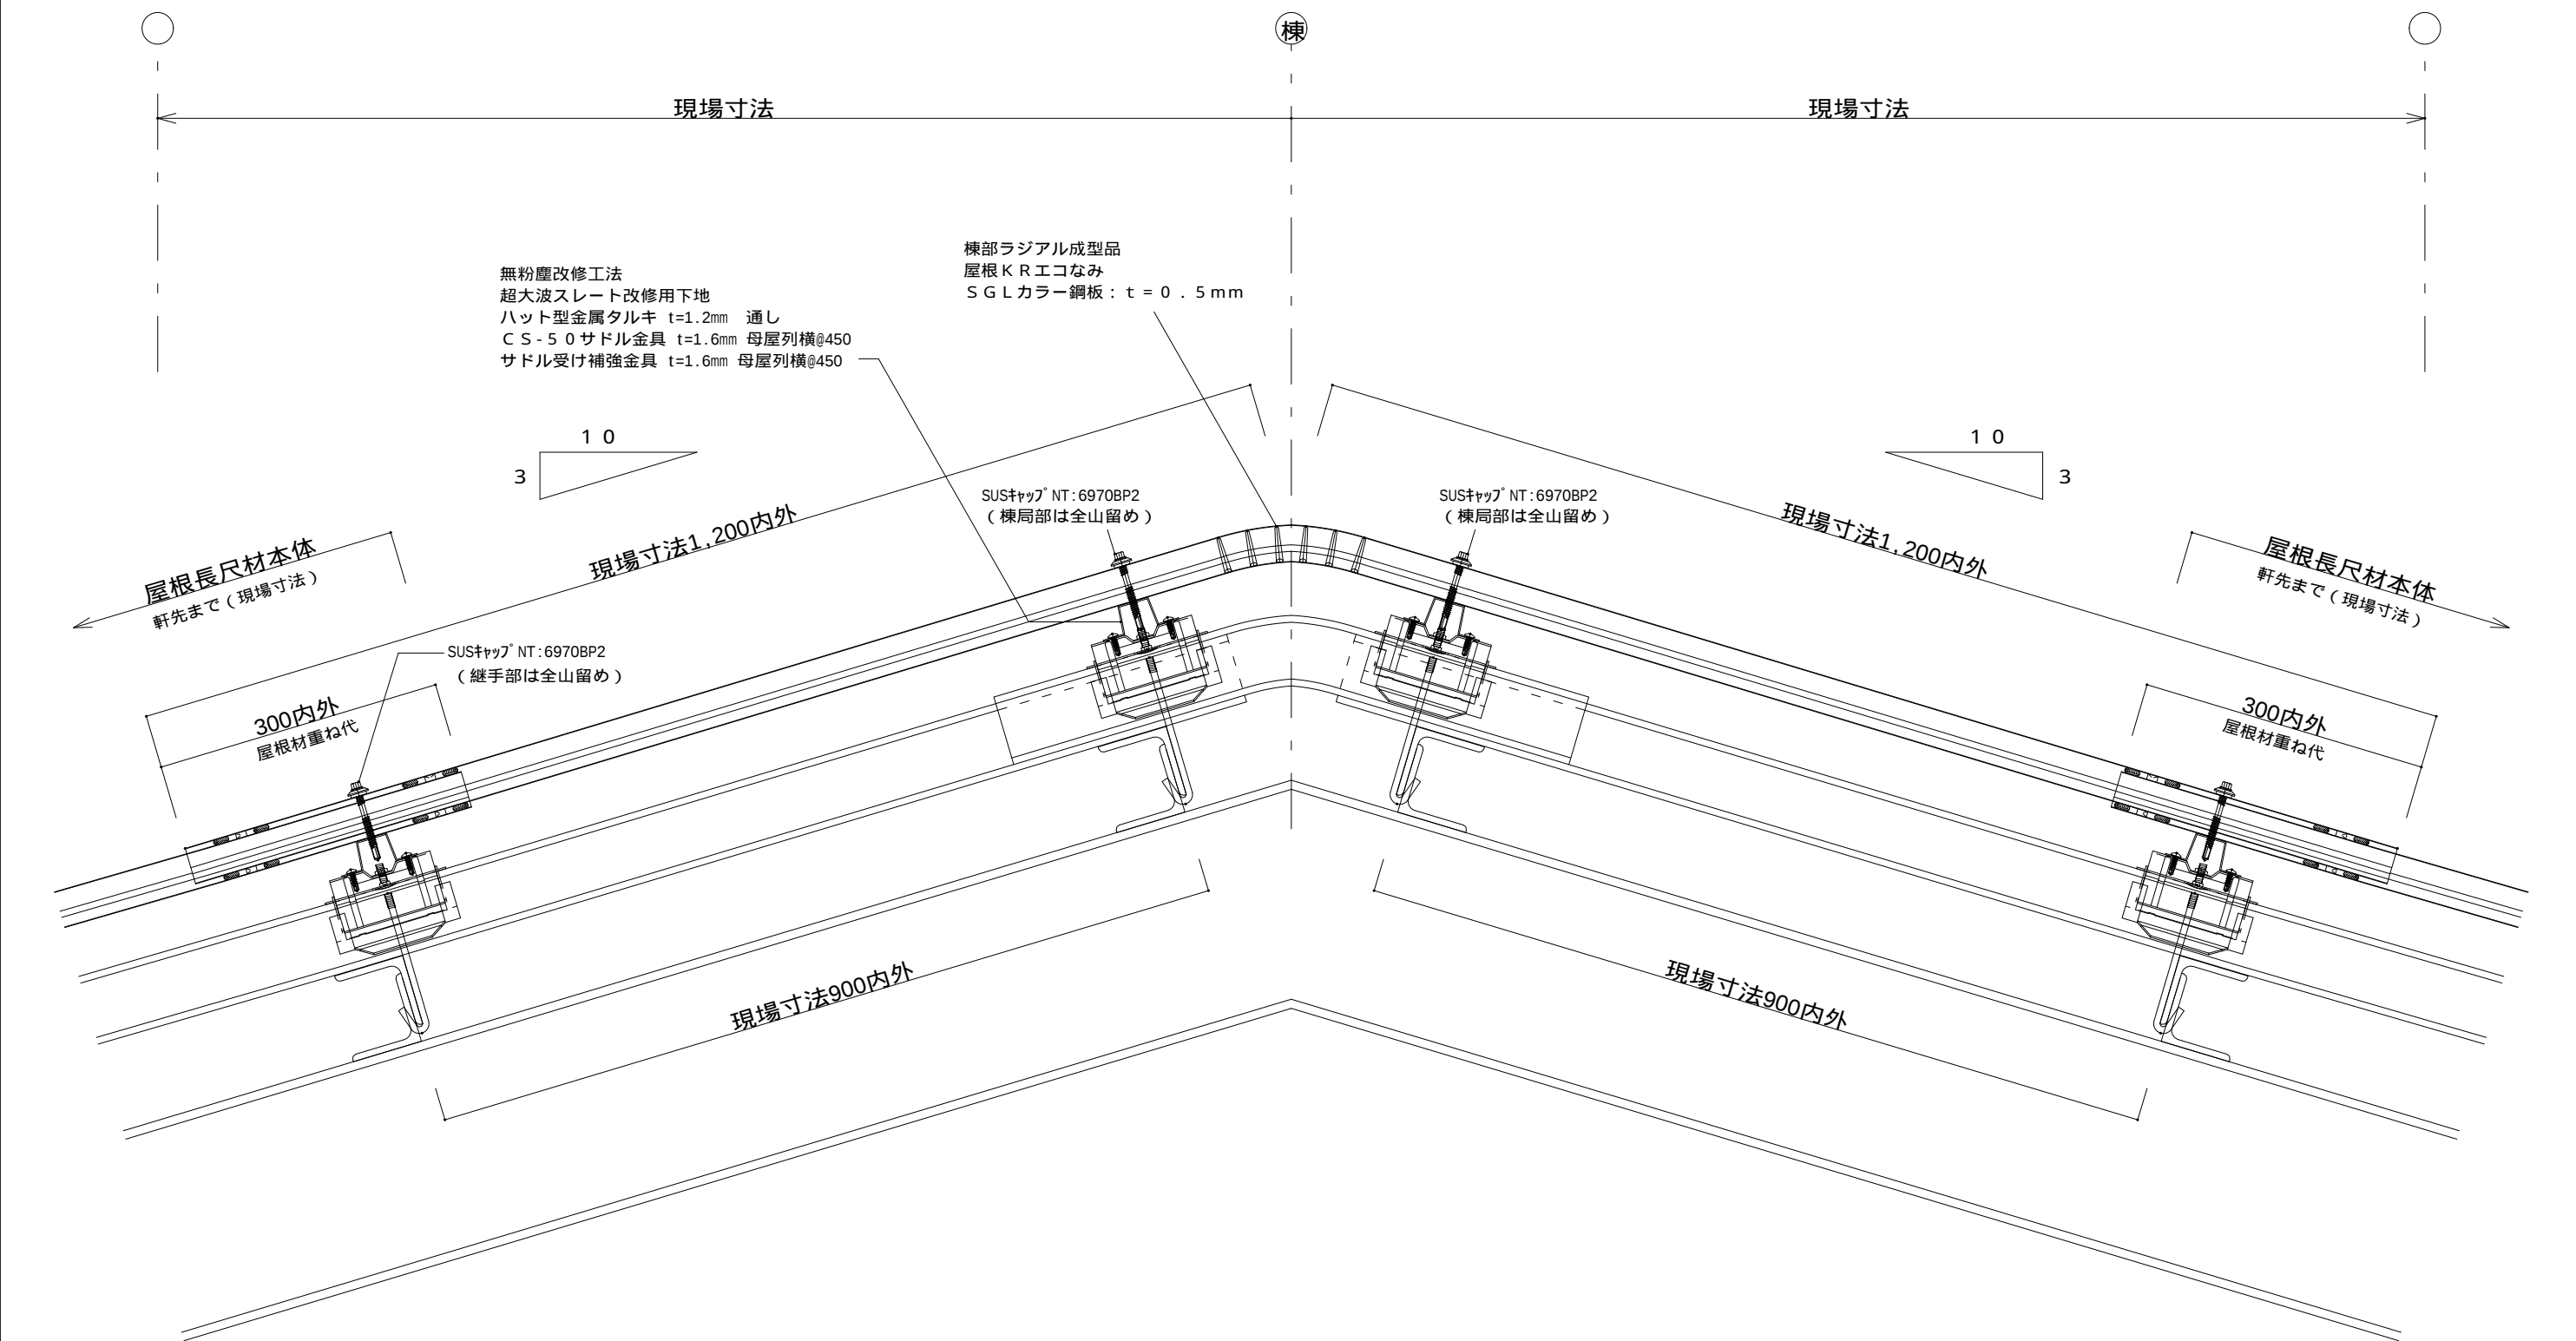

工事着手にあたり屋根事前調査により監督員と協議の上施工図を作成し詳細決定する事

株式会社 小池 弥太郎 商店 静岡県静岡市葵区流通センター16番 電話(054)263-2280(代表)	年 月 日	変 更 記 事	受領 日附 年 月 日	設計者	日附 年 月 日	工事件名	設計番号
	- . -		. . .		. . .	KOIKE 無粉塵式 屋根改修工法	SK-BW-2
	- . -		受領 日附 年 月 日	施工者	作図 年 月 日	図面名	縮 尺
	- . -		. . .		MA 2023-11-20	無粉塵工法 超大波スレート改修 エコなみ仕様 屋根横断面参考図・部材寸法、重量	A1-1/3 A3-1/6