
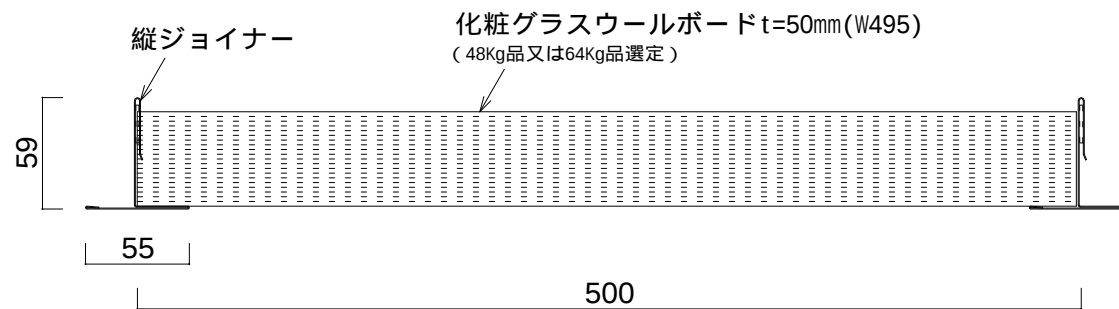
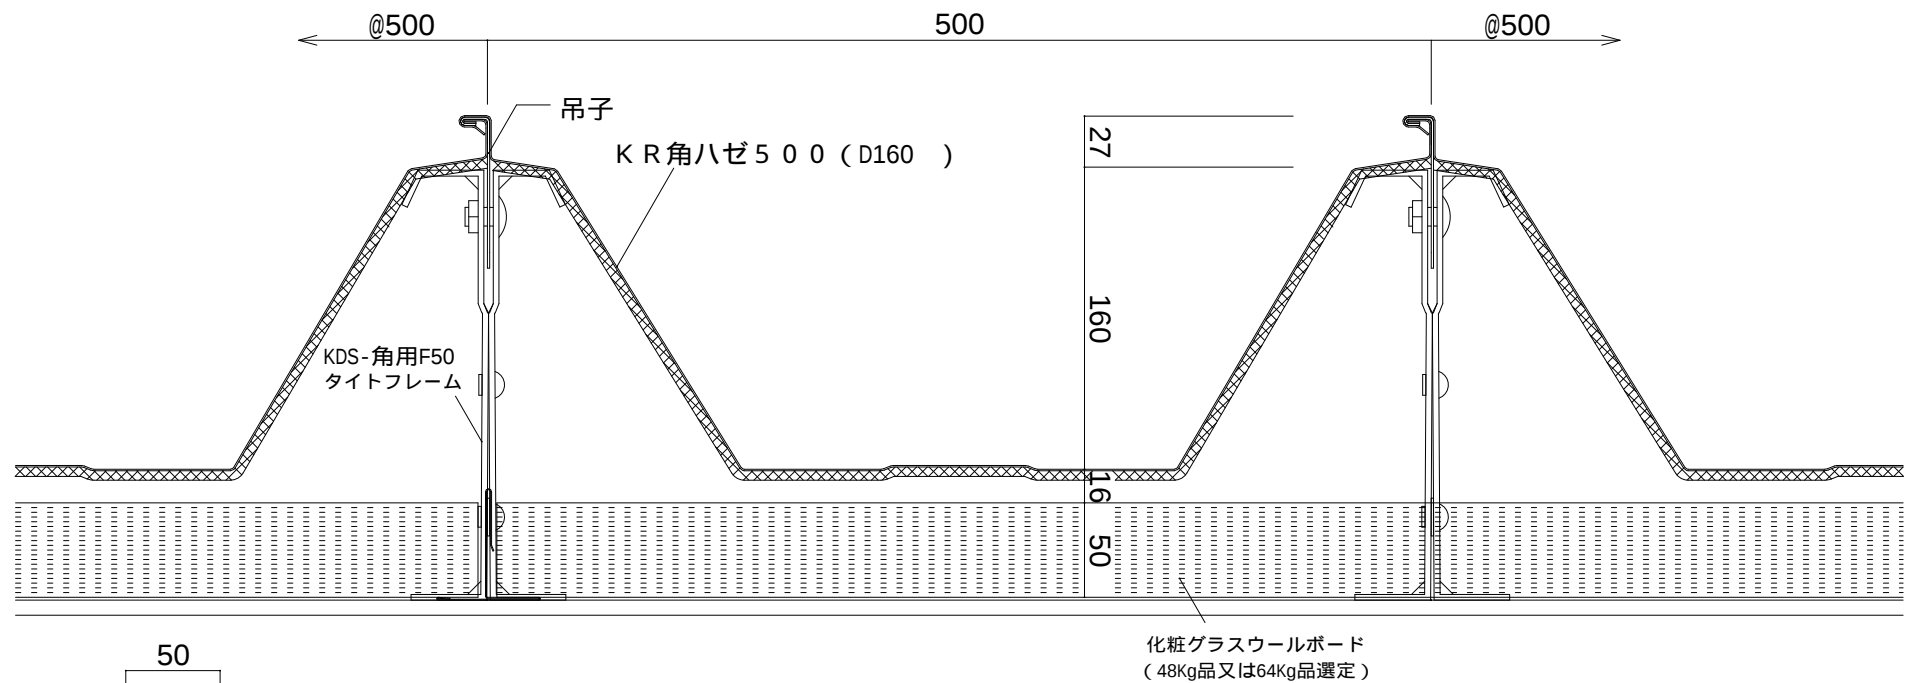
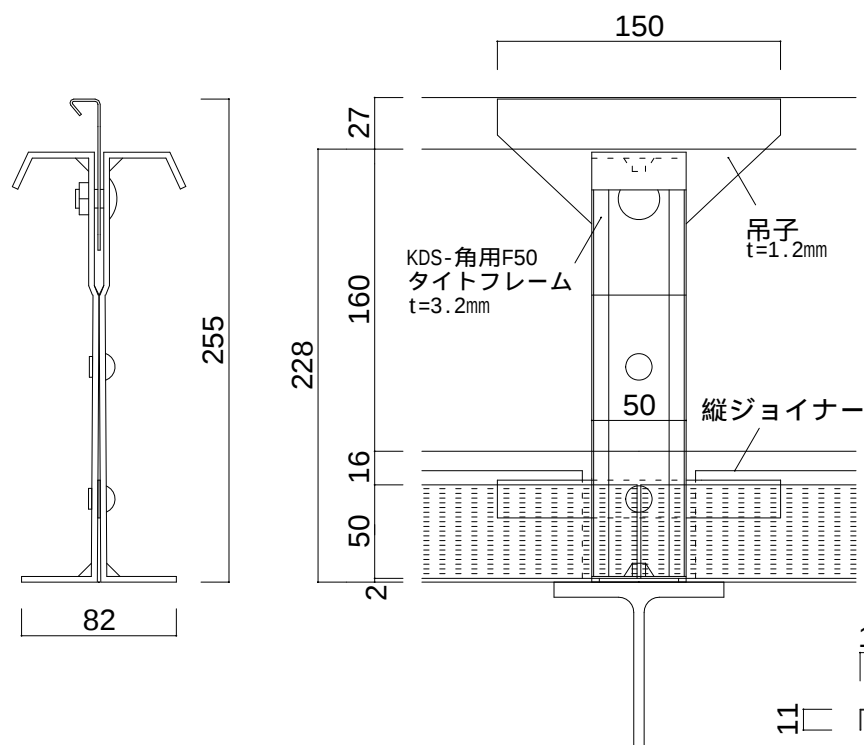
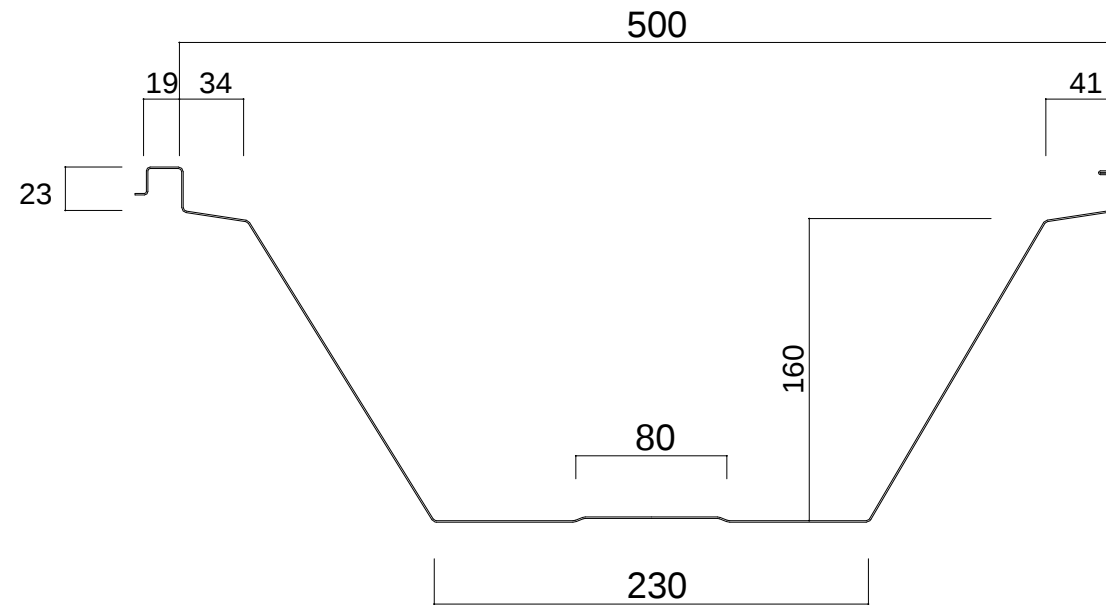


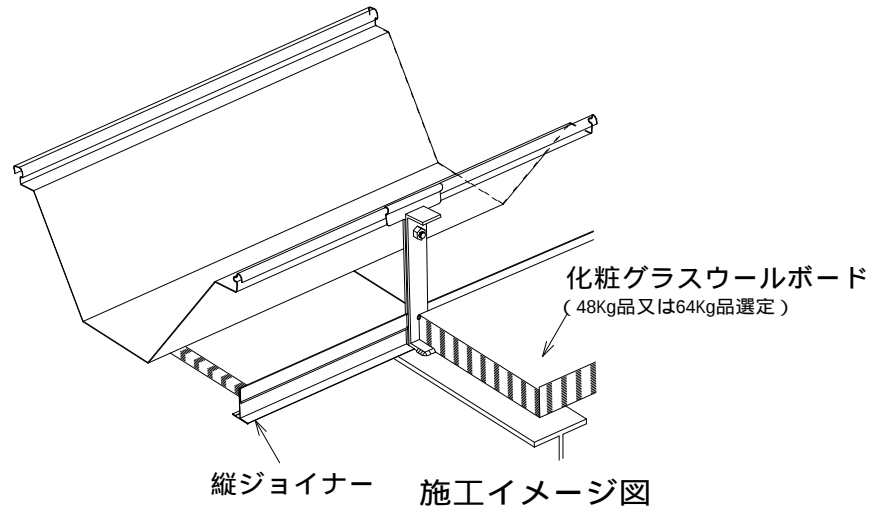

新型横ジョイナー t=0.35mm
L = 495

新型縦ジョイナー t=0.6mm
L = タイパン、-60mm

縦ジョイナー吊材 t=0.4mm
@ 1000 内外

年月日	変更記事

受領 日附	年月日
受領 日附	年月日

設計者	日附 年月日
施工者	作図 年月日
	MA 2026-07-01

工事件名	設計番号
	KDS-KR500-01(50)
図面名	縮尺
コイケルーフ角ハゼ折板 KR500ハゼ 断面図 断熱システム工法 50mmボード仕様	A1-1/2 A3-1/4