
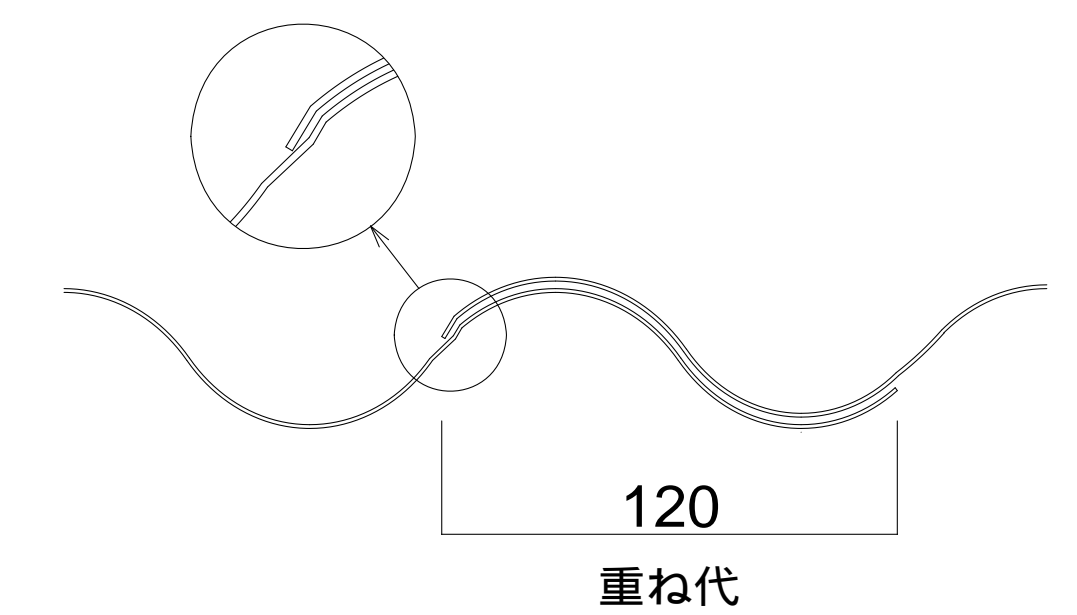


成型スレート大波

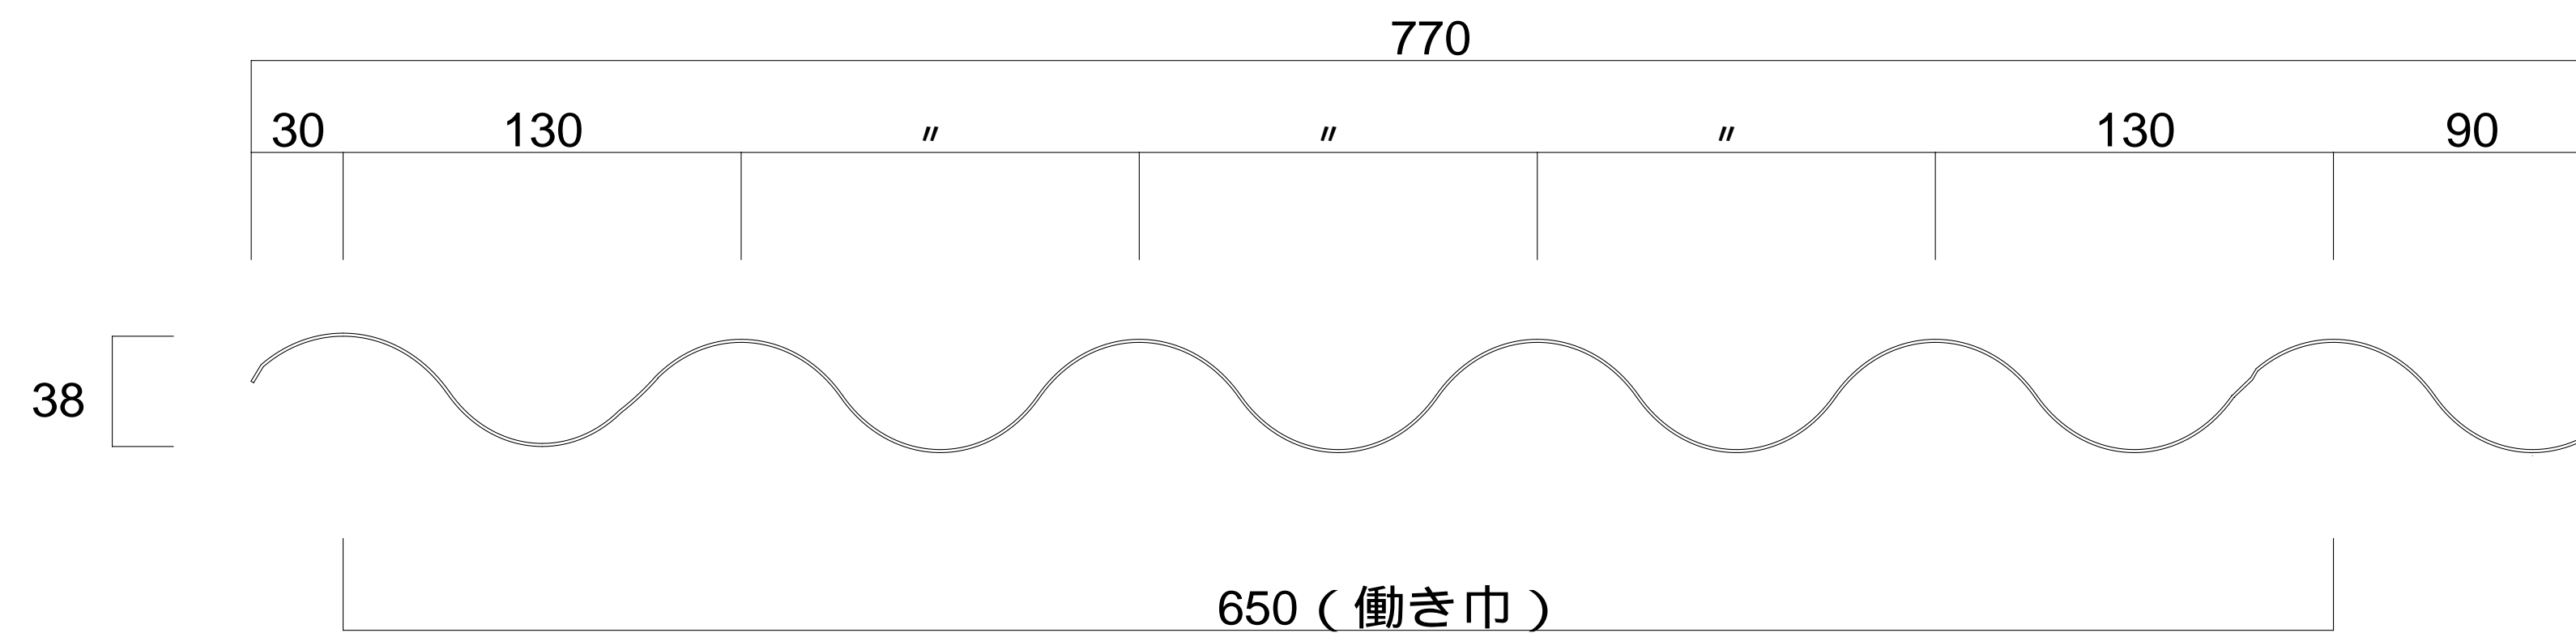

年月日	変更記事

受領日附	年月日	設計者
受領日附	年月日	施工者

日附	年月日	工事件名
作図	年月日	図面名
MA 2015-06-04		コイケ 成型スレート大波 断面図

設計番号	K-NAMI-04
縮尺	A1-1/2 A3-1/4