


屋根 30 分耐火認定 F P 0 3 0 R F - 1 7 9 9 - 3 (1) ～ (4) : 断熱垂鉛鉄板委員会 (株) 小池弥太郎商店

上葺材 : 0.8 ～ 1.2 mm + 下葺材 : 0.6 ～ 1.2 mm (フェライト系ステンレス可)




断熱材 : グラスウール t=100mm 又は t=50mm × 2 層 10kg/m³

最大梁間 : 5 0 0 0 mm 以下 下葺タイトフレーム t = 2.3mm ～

裏貼材 : G ・ ガラス繊維シート断熱材 (5mm ～ 10mm)				
裏貼材 : P ・ 無機質高充填フォームプラスチック (4mm ～ 10mm)				
貼付位置	(1)	(2)	(3)	(4)
上葺材	×	×	G ・ P	G ・ P
下葺材	×	G ・ P	×	G ・ P

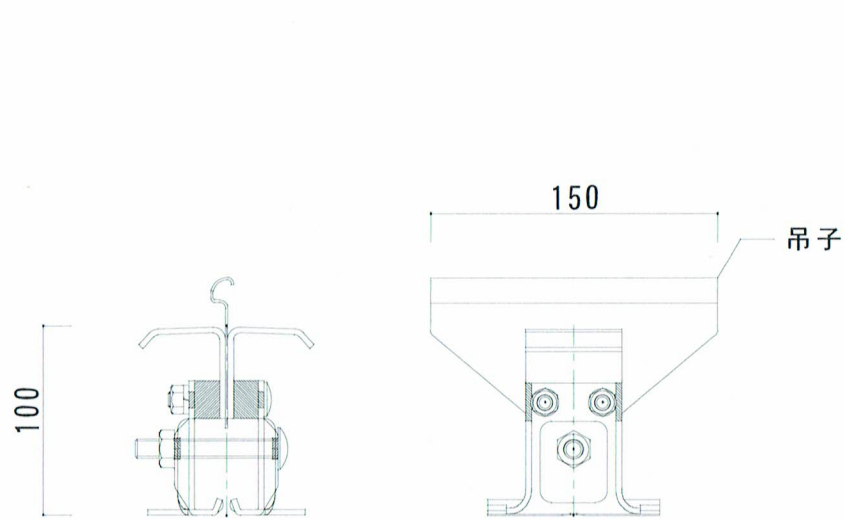

スーパ-グリップ II 断熱金具
(スライドグリップ II 断熱金具も可)

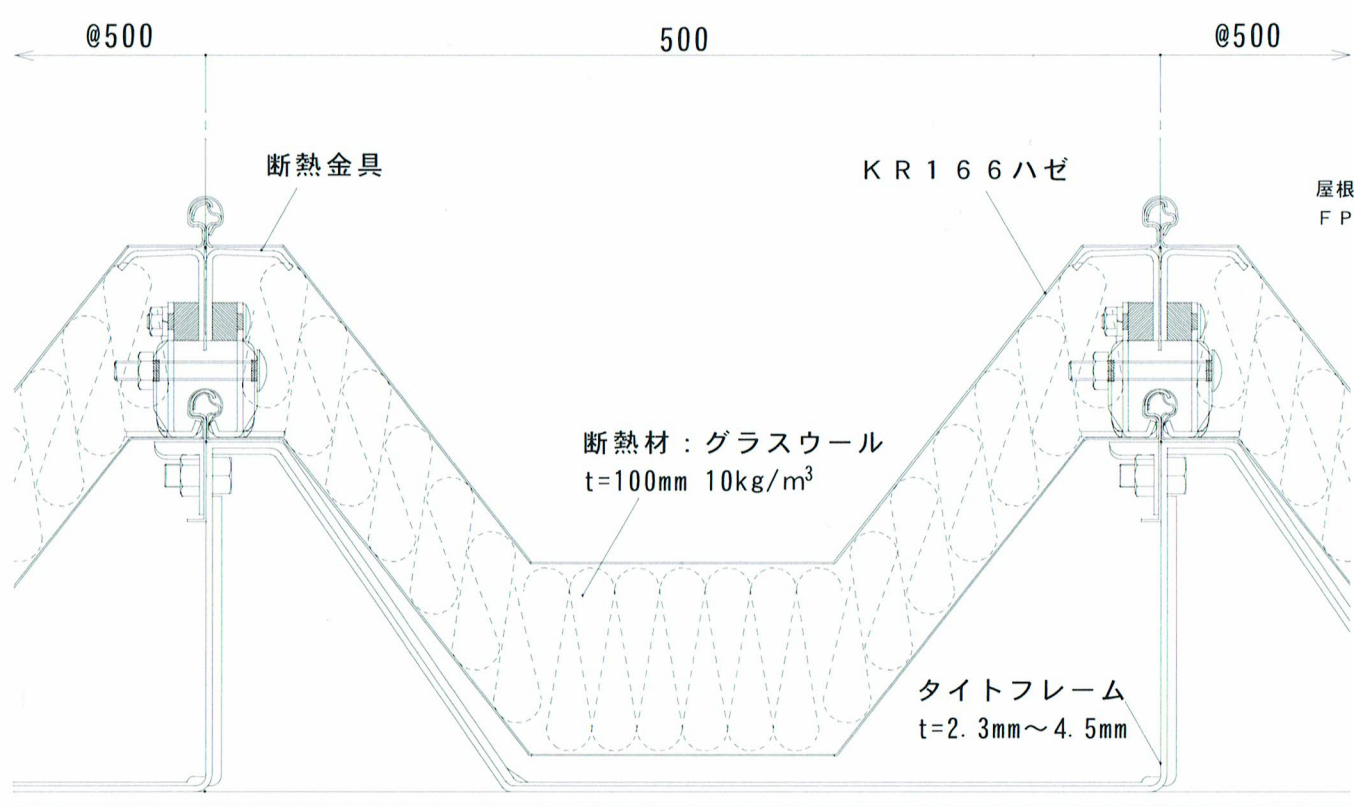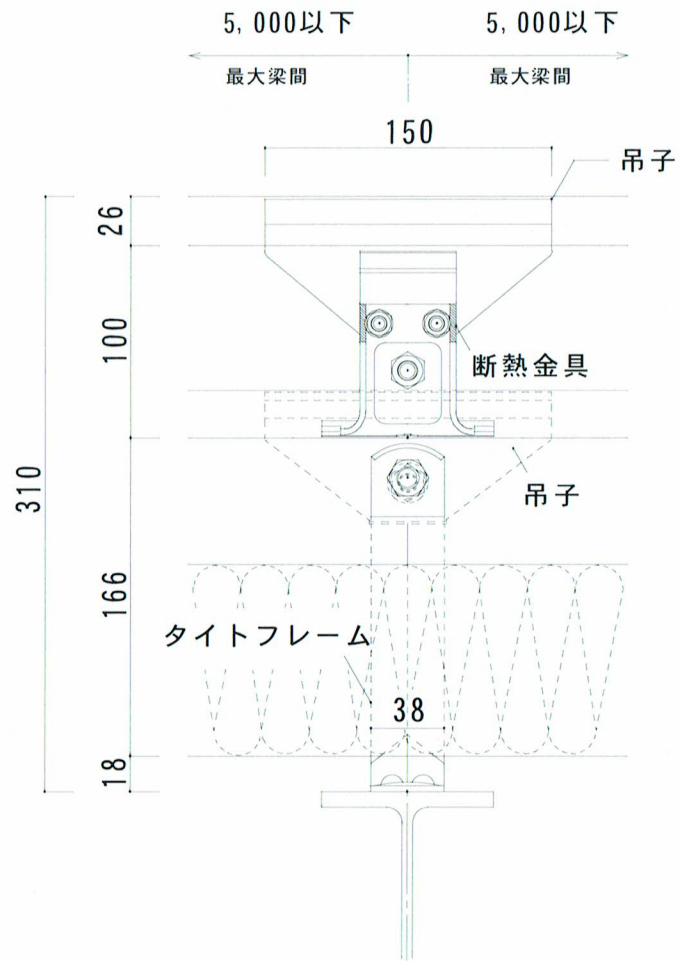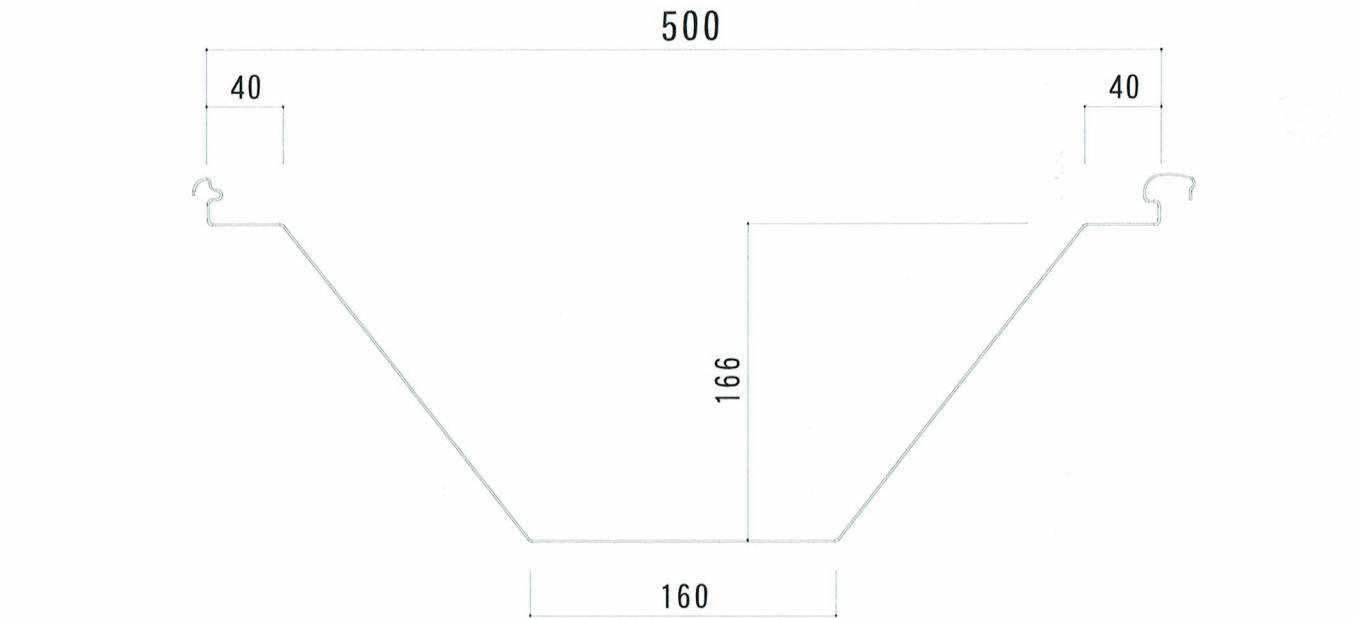

屋根 30 分耐火認定
F P 0 3 0 R F - 1 7 9 9 - 2 (1) 仕様参考図



株式会社 小池弥太郎商店

静岡県静岡市葵区流通センター16番
電話 (054) 263-2280 (代表)

年 月 日	変 更 記 事





受領 日附 年 月 日	設計者
受領 日附 年 月 日	施工者

日附 年 月 日	工事件名
作図 年 月 日	図面名
MA 2023-06-22	コイケルーフ 丸ハゼ折板 KR166 ハゼ 2重断熱工法 納め図 (断面図)

日附 年 月 日	工事件名
作図 年 月 日	図面名
MA 2023-06-22	コイケルーフ 丸ハゼ折板 KR166 ハゼ 2重断熱工法 納め図 (断面図)

設計番号
KR166W - 01
縮尺
A1-1/2 A3-1/4

屋根 30 分耐火認定 F P 0 3 0 R F - 0 2 1 3 : (株) 小池弥太郎商店 自社取得
上葺材 : 0.6 ~ 1.2 mm + 下葺材 : 0.6 ~ 1.2 mm (ステンレス鋼板不可)
断熱材 : グラスウール t=100mm 又は t=50mm × 2 層 10kg/m³
最大梁間 : 4 5 0 0 mm 以下 下葺タイトフレーム t = 3.2mm

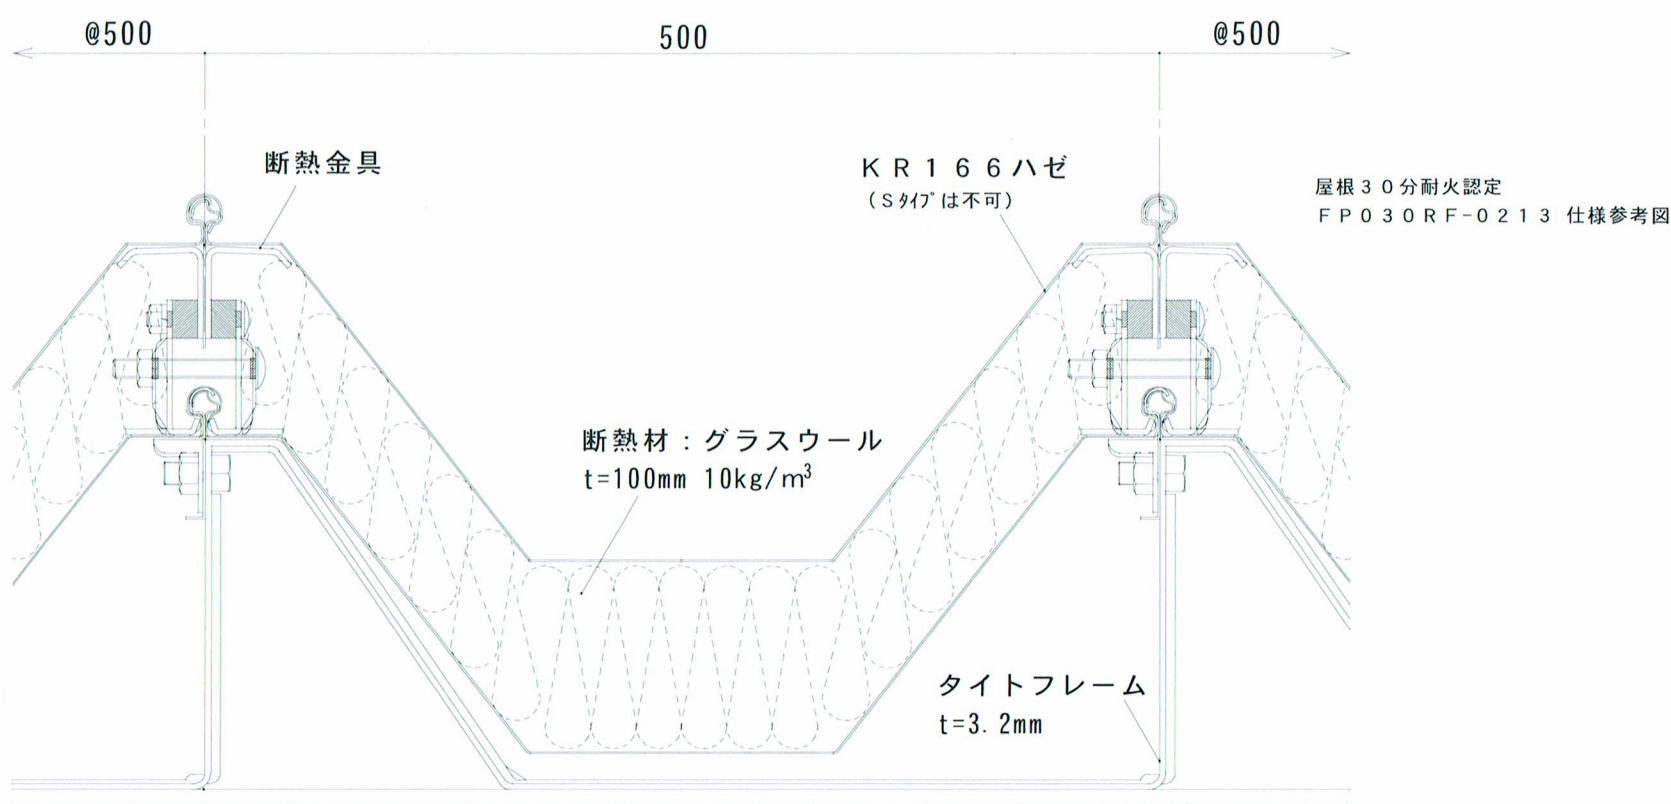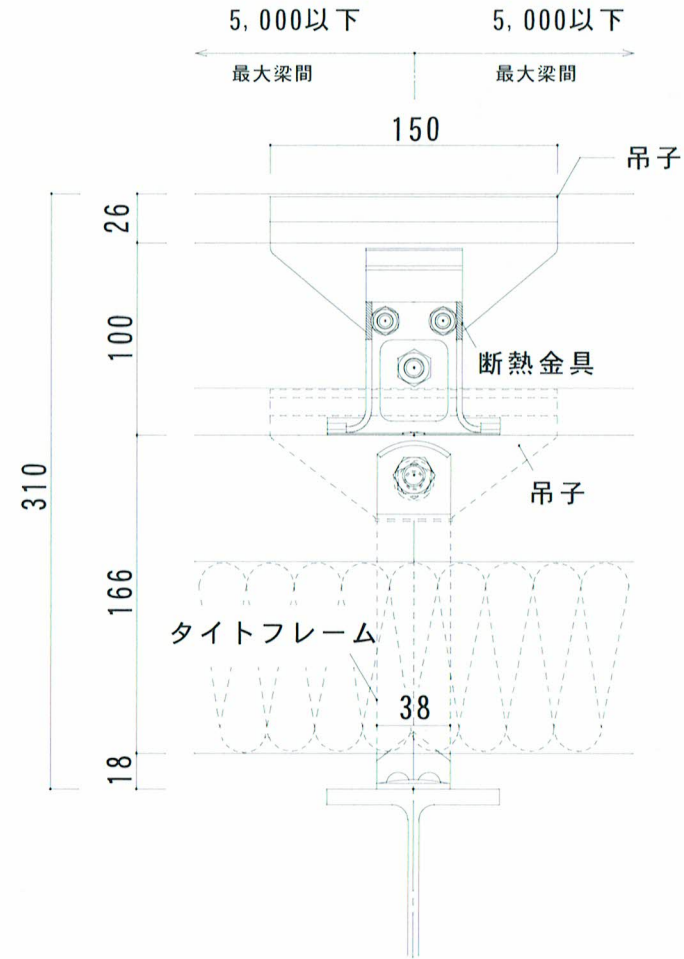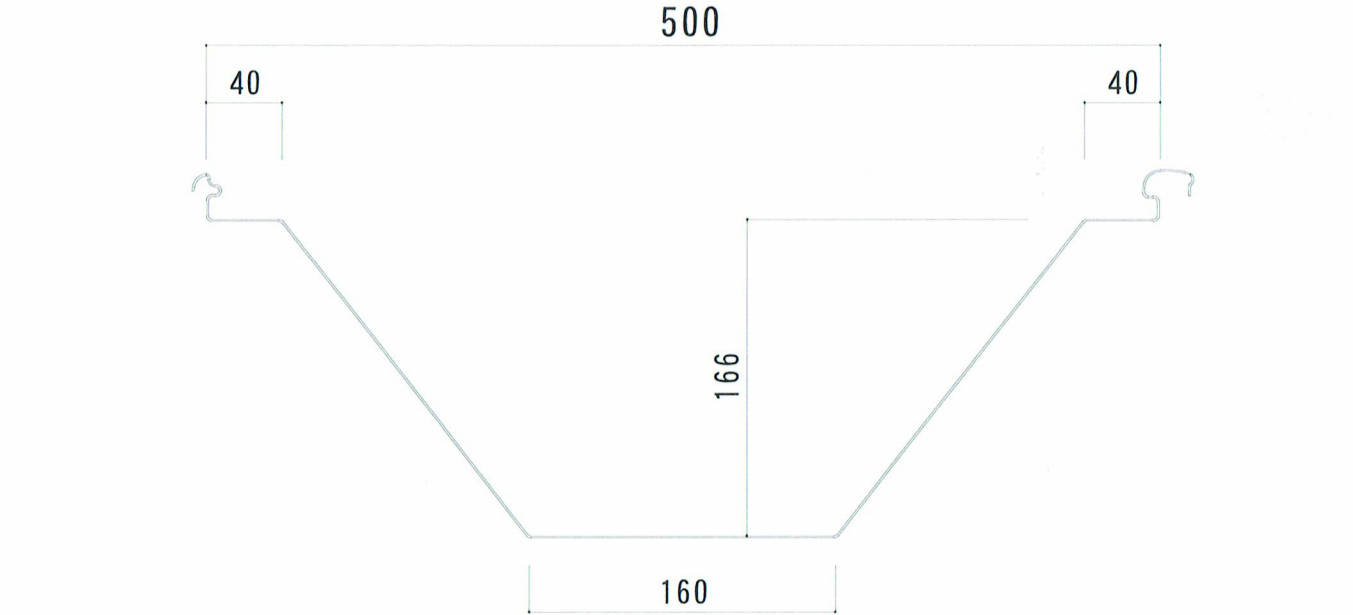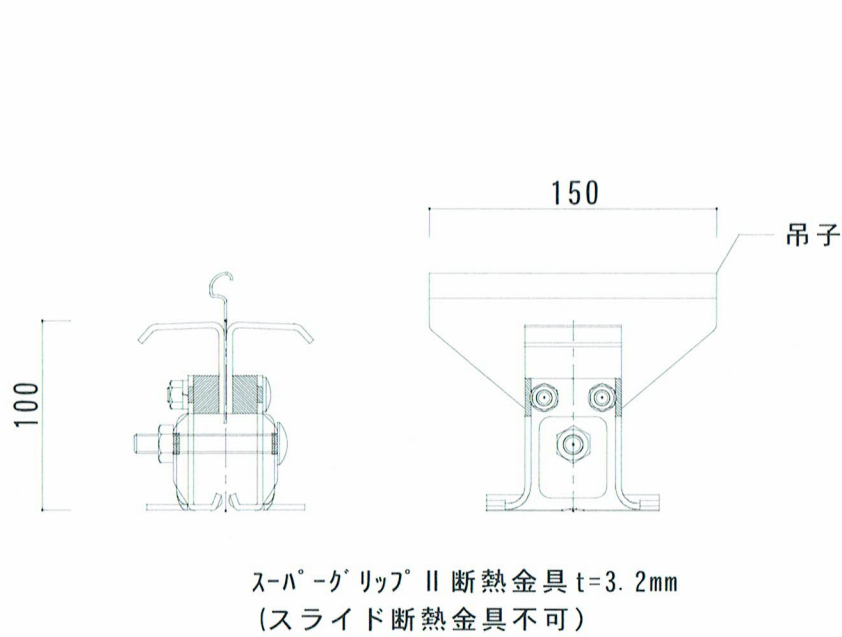

裏貼材：G・ガラス繊維シート断熱材（5mm～10mm）
裏貼材：P・無機質高充填フォームプラスチック（4mm～10mm）


貼付位置	(1)	(2)	(3)	(4)
上葺材	×	×	G・P	G・P
下葺材	×	G・P	×	G・P

屋根30分耐火認定 FPO30RF-1879-3(1)～(4)：断熱亜鉛鉄板委員会（株）小池弥太郎商店




上葺材：0.8～1.2mm+下葺材：0.6～1.2mm（フェライト系ステンレス可）

断熱材：グラスウールt=100mm又はt=50mm×2層 16kg/m³

最大梁間：5000mm以下 下葺タイトフレームt=2.3mm～

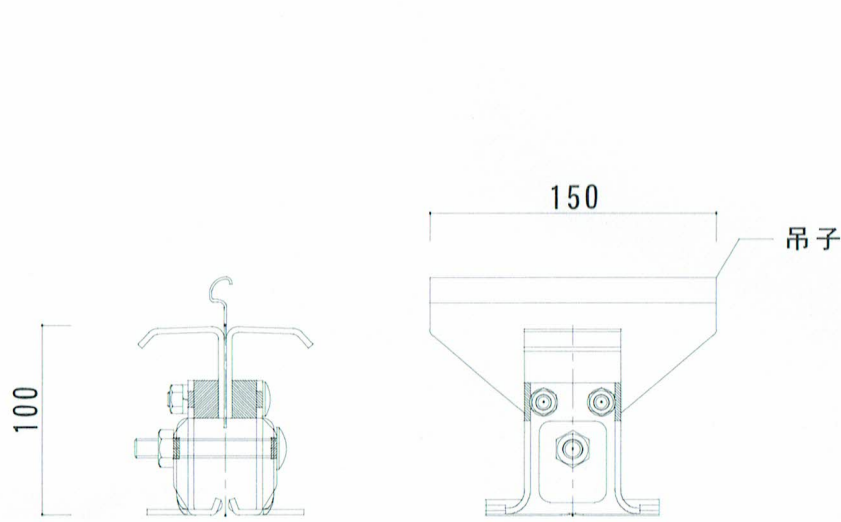

スーパークリップⅡ断熱金具
(スライダクリップⅡ断熱金具も可)

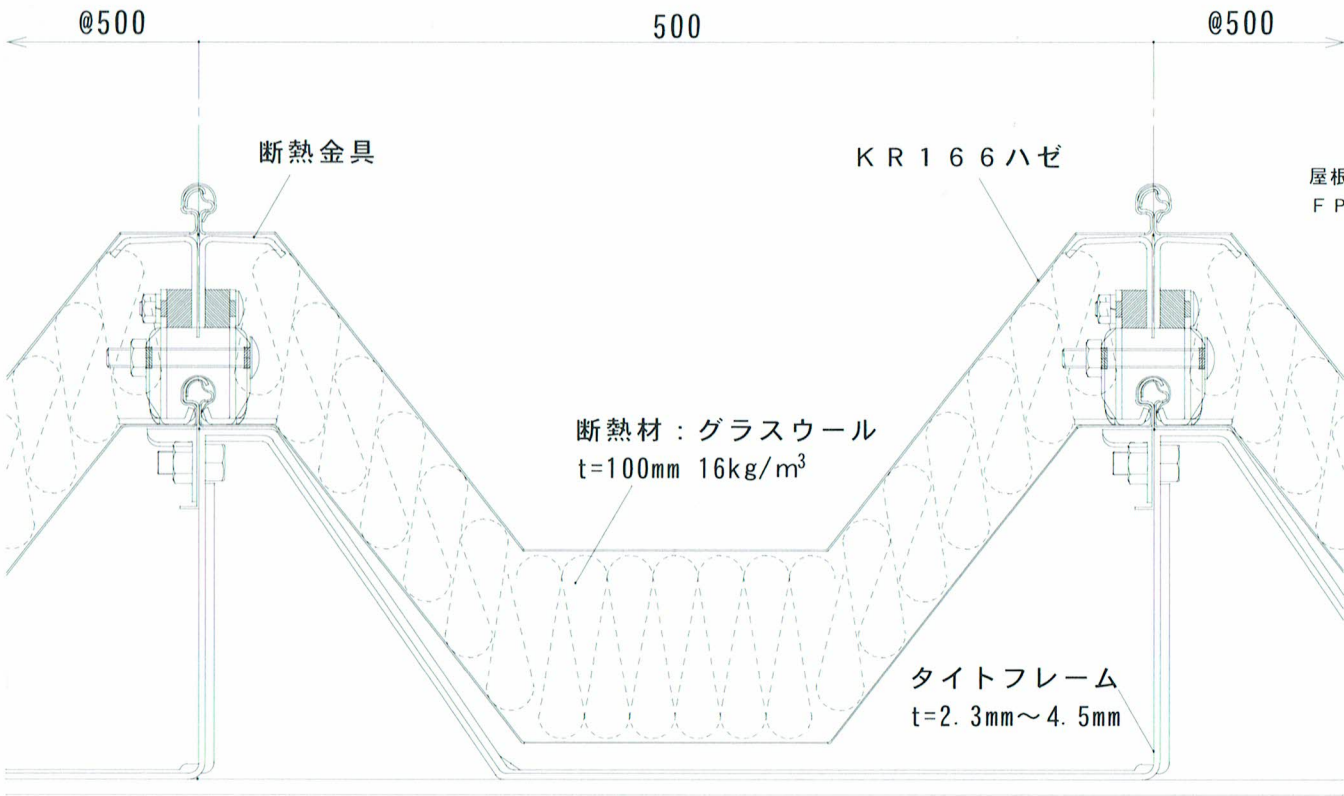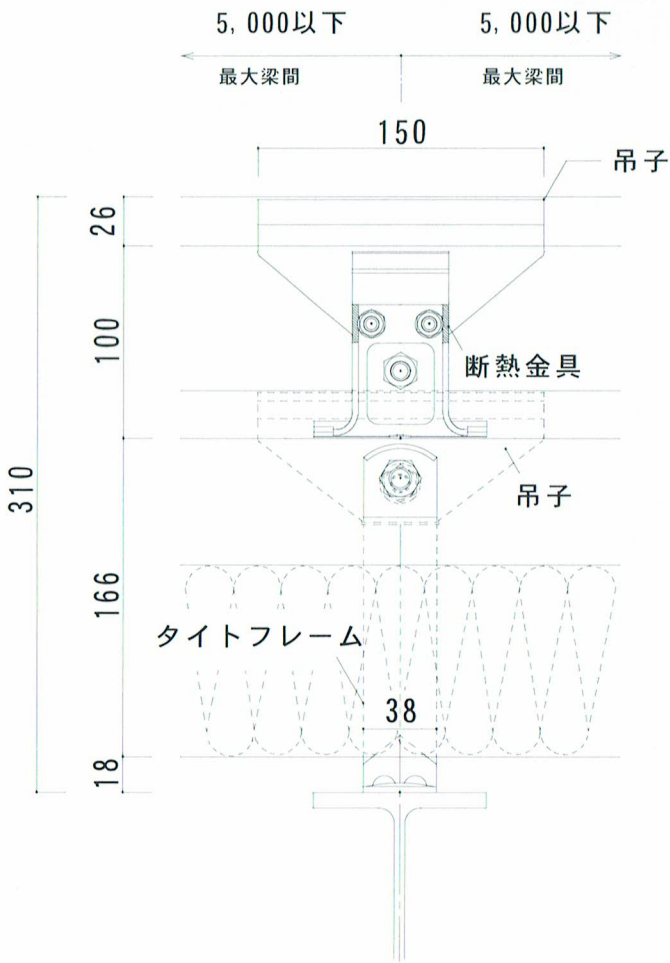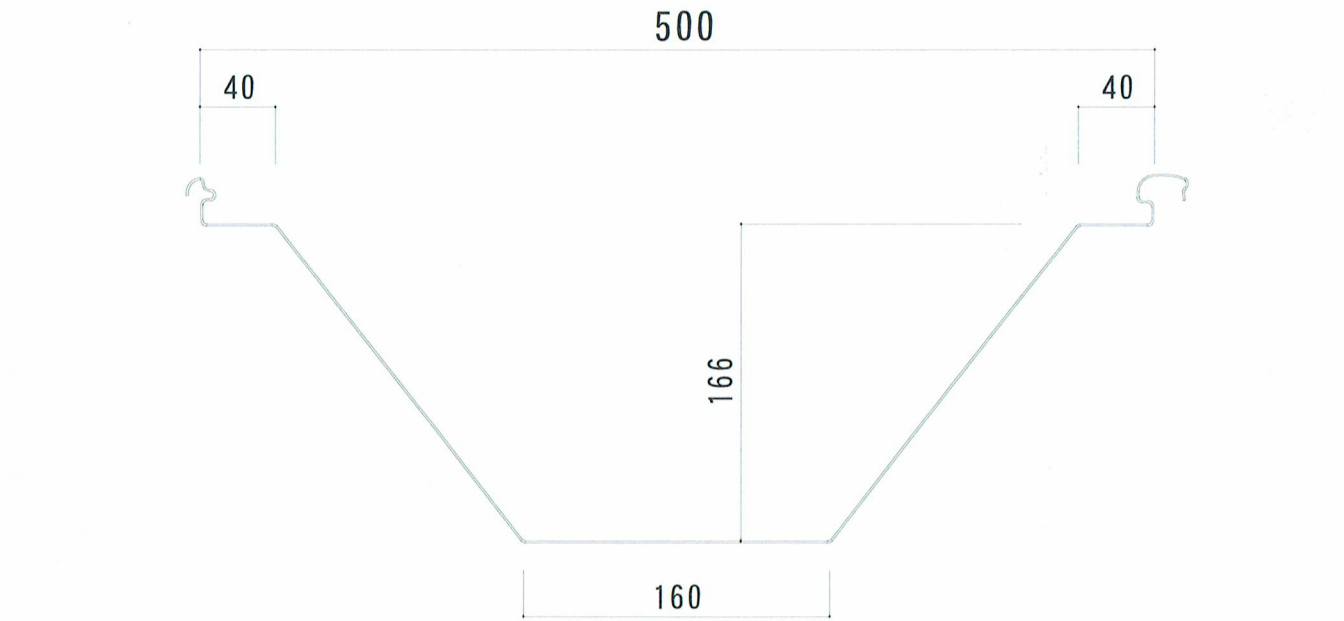

屋根30分耐火認定
FPO30RF-1879-2(1)仕様参考図