



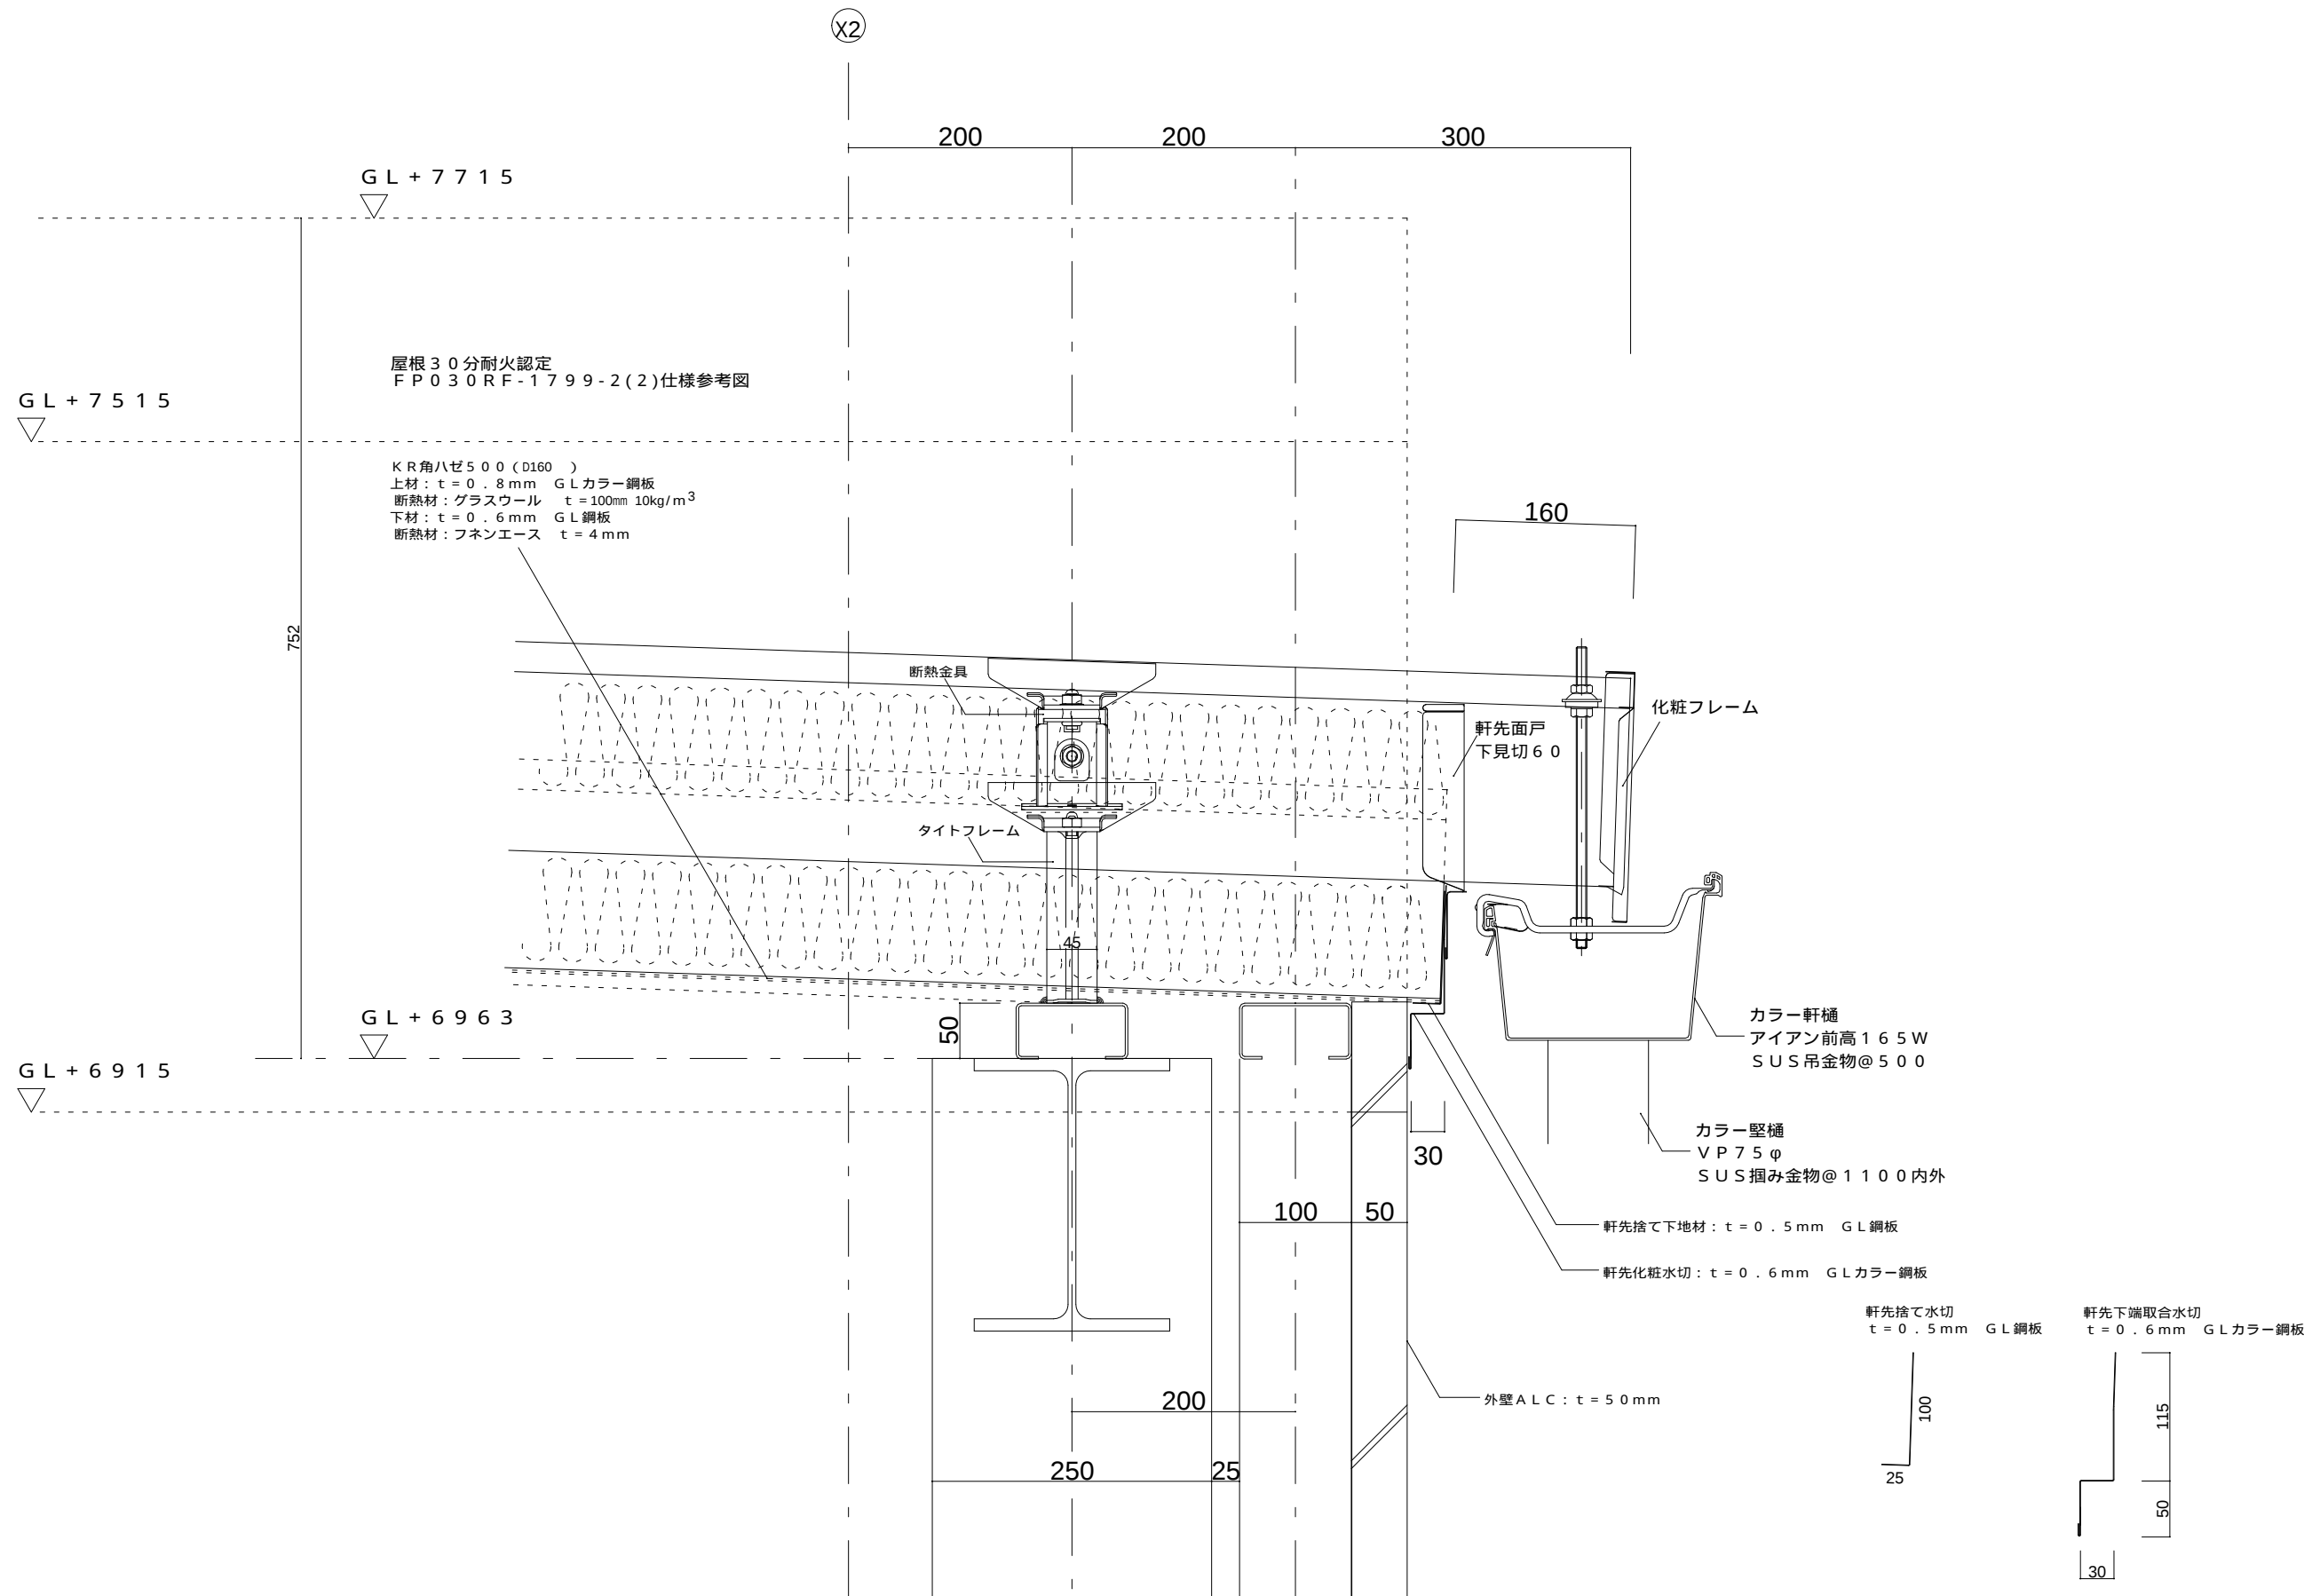

④ 株式会社 小池 弥太郎 商店 静岡県静岡市葵区薬師11番4 電話(054)263-2280(代表)	年 月 日	変 更 記 事	受領 日附 年 月 日	設計者	日附 年 月 日	工事件名	設計番号
	- . -		. . .		. . .		KR500W - 02
	- . -						
	- . -		受領 日附 年 月 日	施工者	作図 年 月 日	図面名	縮 尺
	- . -		. . .		MA 2025-07-14	コイケルーフ角ハゼ折板 KR500ハゼ 2重断熱工法 参考納め図 (軒先)	A1 - 1 / 3 A3 - 1 / 6

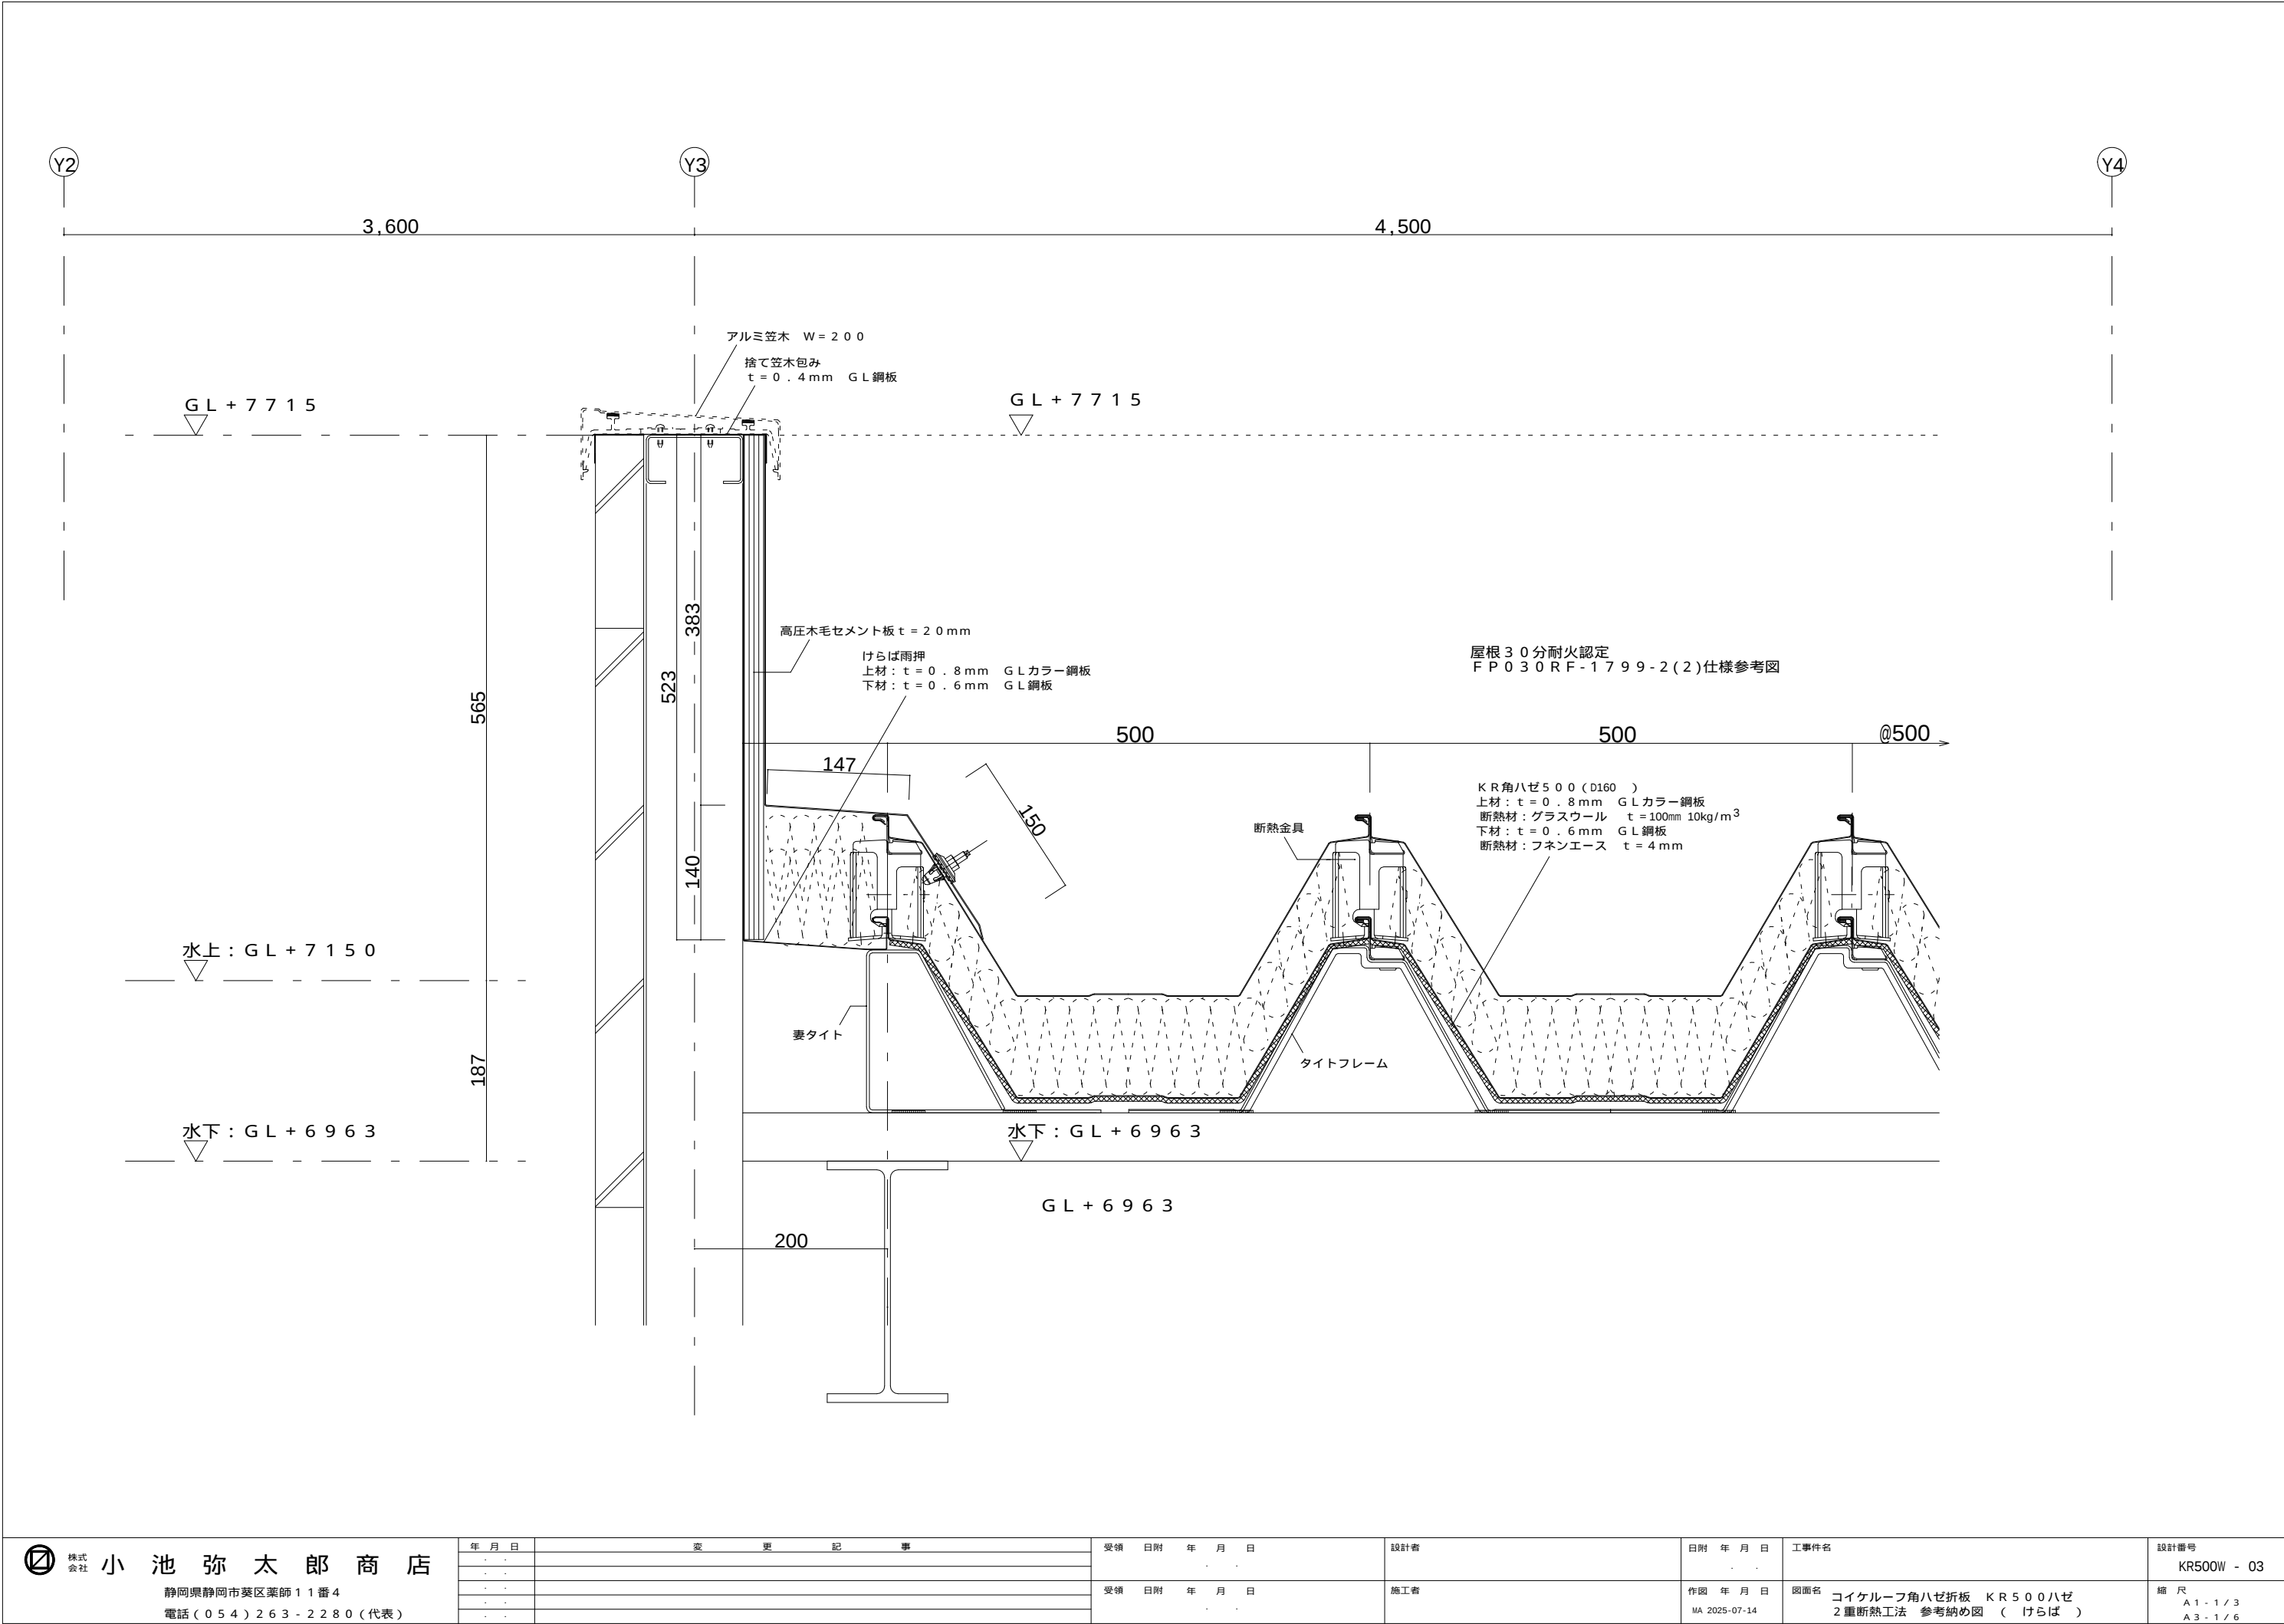

④ 株式会社 小池 弥太郎 商店 静岡県静岡市葵区薬師11番4 電話(054)263-2280(代表)	年 月 日	変 更 記 事	受 領 日 附 年 月 日	設計者	日 附 年 月 日	工 事 件 名	設計番号
	- . -		. . .		. . .		KR500W - 03
	- . -		. . .		. . .		
	- . -		. . .		. . .		
	年 月 日		受 領 日 附 年 月 日	施工者	作 図 年 月 日	図 面 名	縮 尺
	- . -		. . .		MA 2025-07-14	コイケルーフ角ハゼ折板 KR500ハゼ 2重断熱工法 参考納め図 (けらば)	A1 - 1 / 3 A3 - 1 / 6