


成型大波

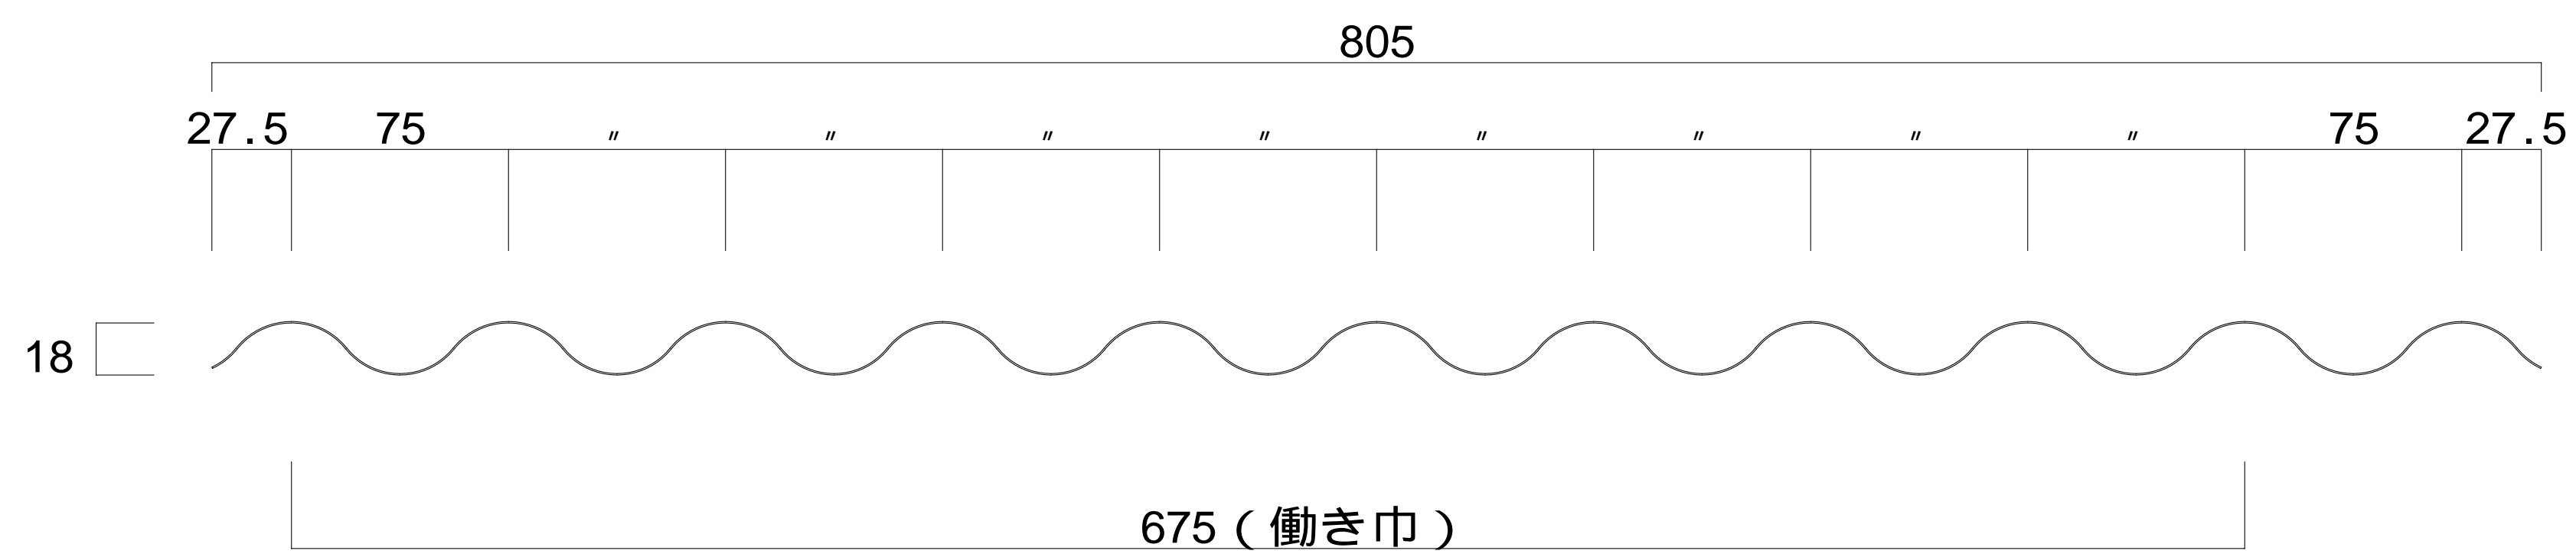

年月日	変更記事
..	
..	
..	
..	

受領日附	年月日	設計者
..	..	
受領日附	年月日	施工者
..	..	

日附	年月日	工事件名
..	..	
作図	年月日	図面名
MA 2015-06-04		コイケ 成型大波 断面図

設計番号
K-NAMI-02
縮尺
A1-1/2 A3-1/4