
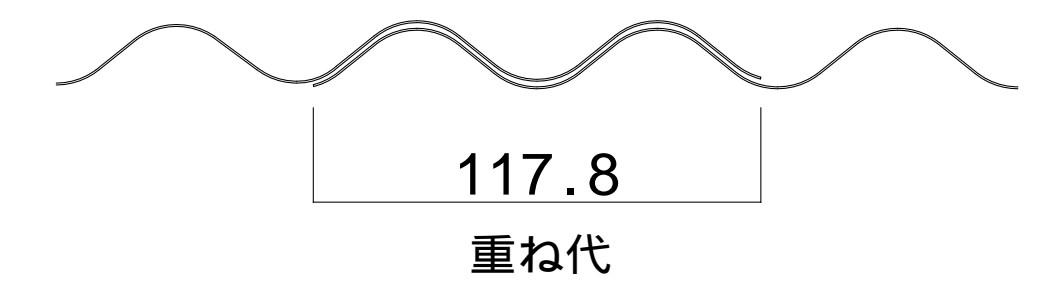


成型スレート小波

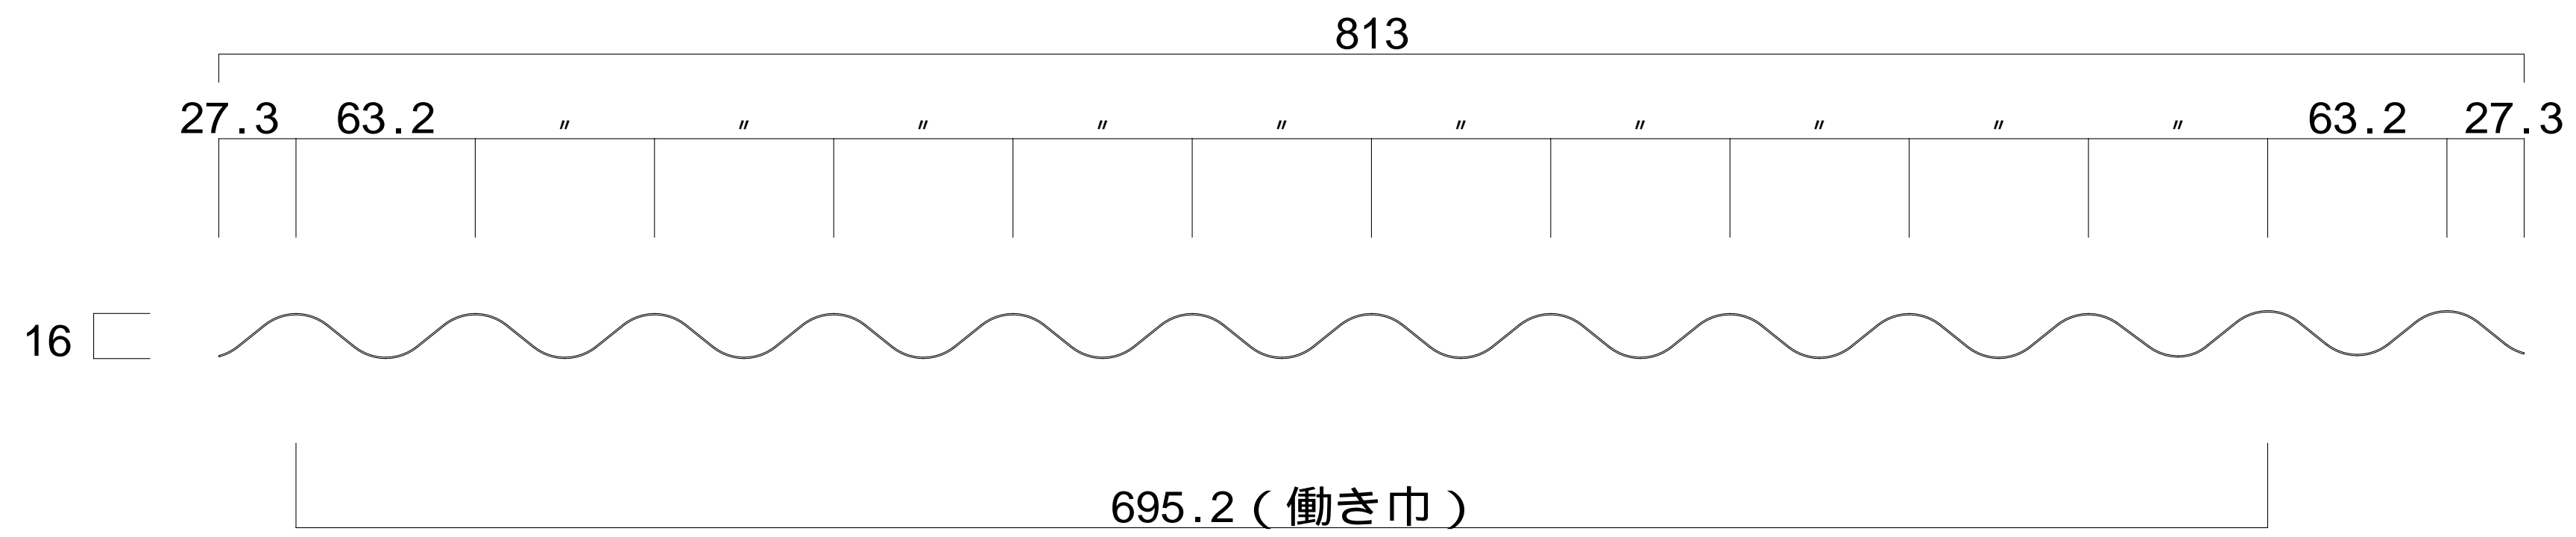

年月日	変更記事

受領 日附 年月日	設計者
受領 日附 年月日	施工者

日附 年月日	工事件名
作図 年月日	図面名
MA 2015-06-04	コイケ 成型スレート小波 断面図

設計番号	K-NAMI-03
縮尺	A1-1/2 A3-1/4