吊工法屋根仕様

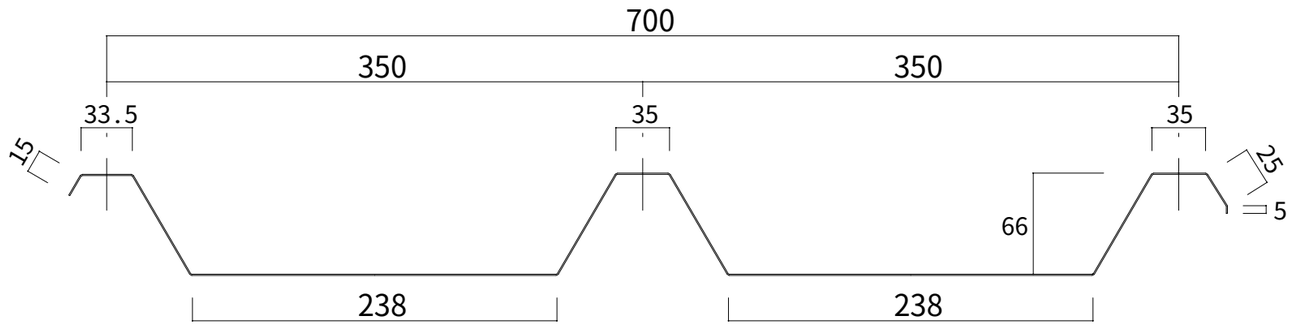

シートスタット
ｔ＝３．２mm×Ｗ４８mm×Ｌ６３mm
（フランジｔ＝５mm～１０mm）

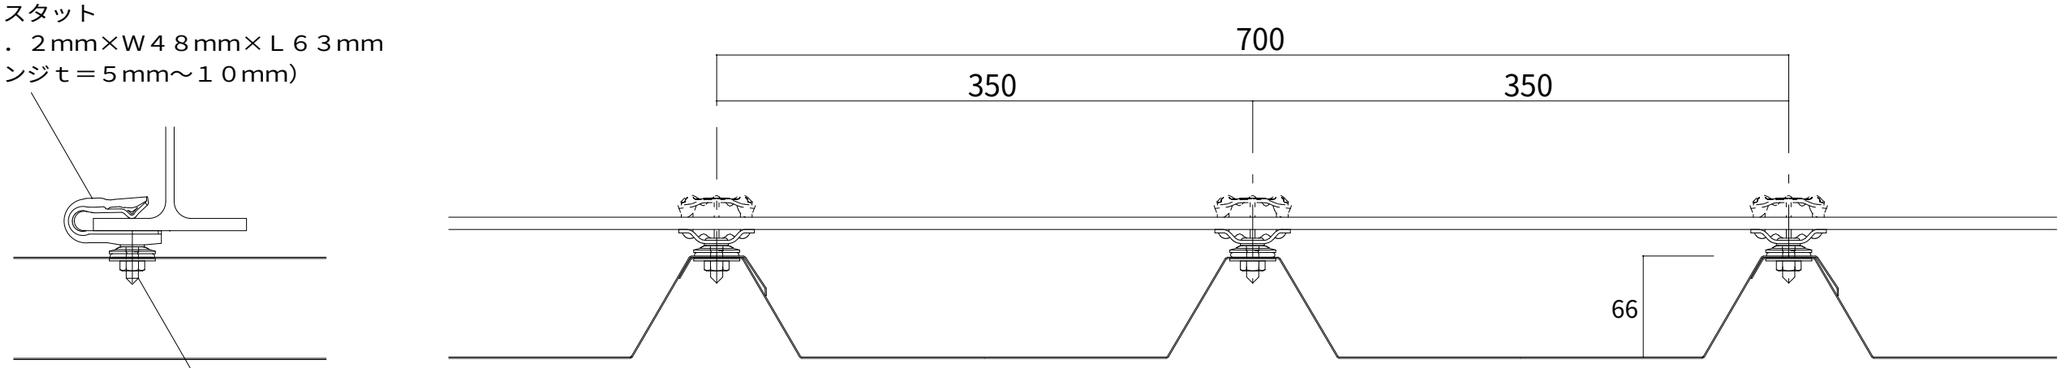

株式会社 小 池 弥 太 郎 商 店
静岡県静岡市葵区薬師１１番４
電話（０５４）２６３－２２８０（代表）

年 月 日	変 更 記 事
・ ・	
・ ・	
・ ・	
・ ・	
・ ・	

受領 日附 年 月 日 ・ ・	設計者	日附 年 月 日 ・ ・	工事件名
受領 日附 年 月 日 ・ ・	施工者	作図 年 月 日 MA 2025-07-14	図面名 コイケルーフ折板 ＫＲ Ｔ６６ 断面図

設計番号	KR-T66 - T1
縮 尺	Ａ１－１／２ Ａ３－１／４

吊工法屋根仕様

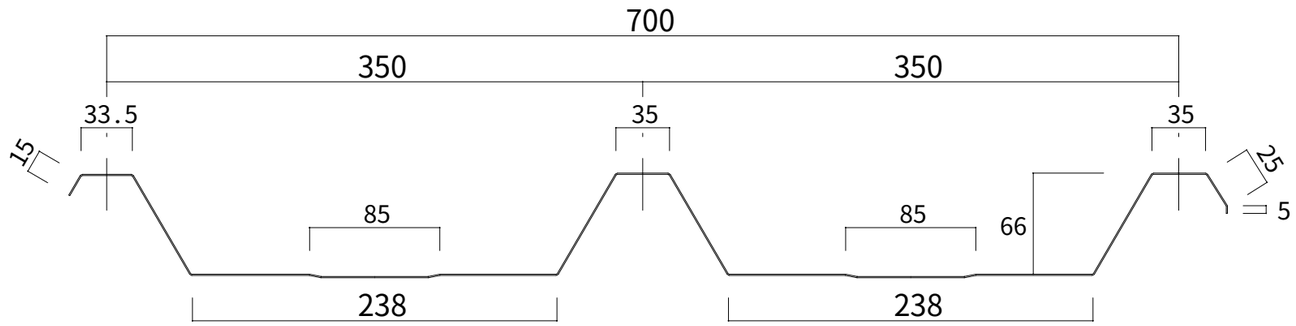

シートスタット
ｔ＝３．２mm×Ｗ４８mm×Ｌ６３mm
（フランジｔ＝５mm～１０mm）

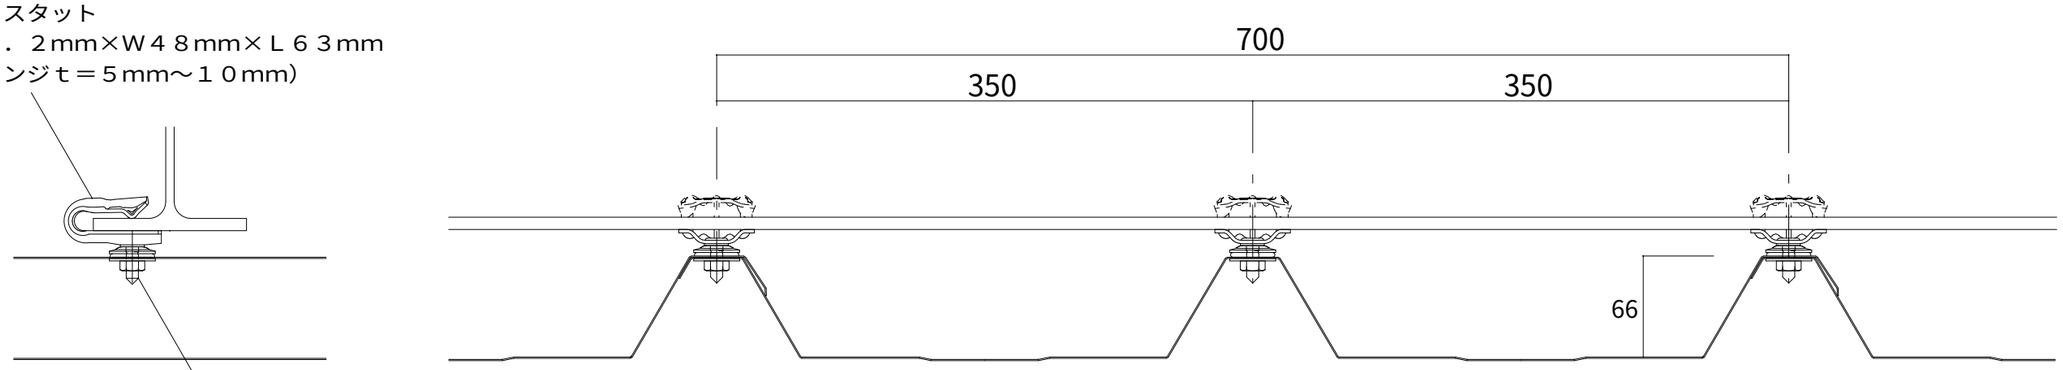

剣先ボルト5/16×２４mm
シボリ座金３０φ×１．６mm
黒フェルト２７φ×６．５mm
折板屋根材
平座金３０φ×１．６mm
ナット5/16-18山

株式会社 小 池 弥 太 郎 商 店
静岡県静岡市葵区薬師１１番４
電話（０５４）２６３－２２８０（代表）

年 月 日	変 更 記 事
・ ・	
・ ・	
・ ・	
・ ・	
・ ・	

受領 日附 年 月 日 ・ ・	設計者	日附 年 月 日 ・ ・	工事件名
受領 日附 年 月 日 ・ ・	施工者	作図 年 月 日 MA 2025-07-14	図面名 コイケルーフ折板 ＫＲ Ｔ６６（リブ付） 断面図

設計番号	KR-T66R - T2
縮 尺	Ａ１－１／２ Ａ３－１／４