


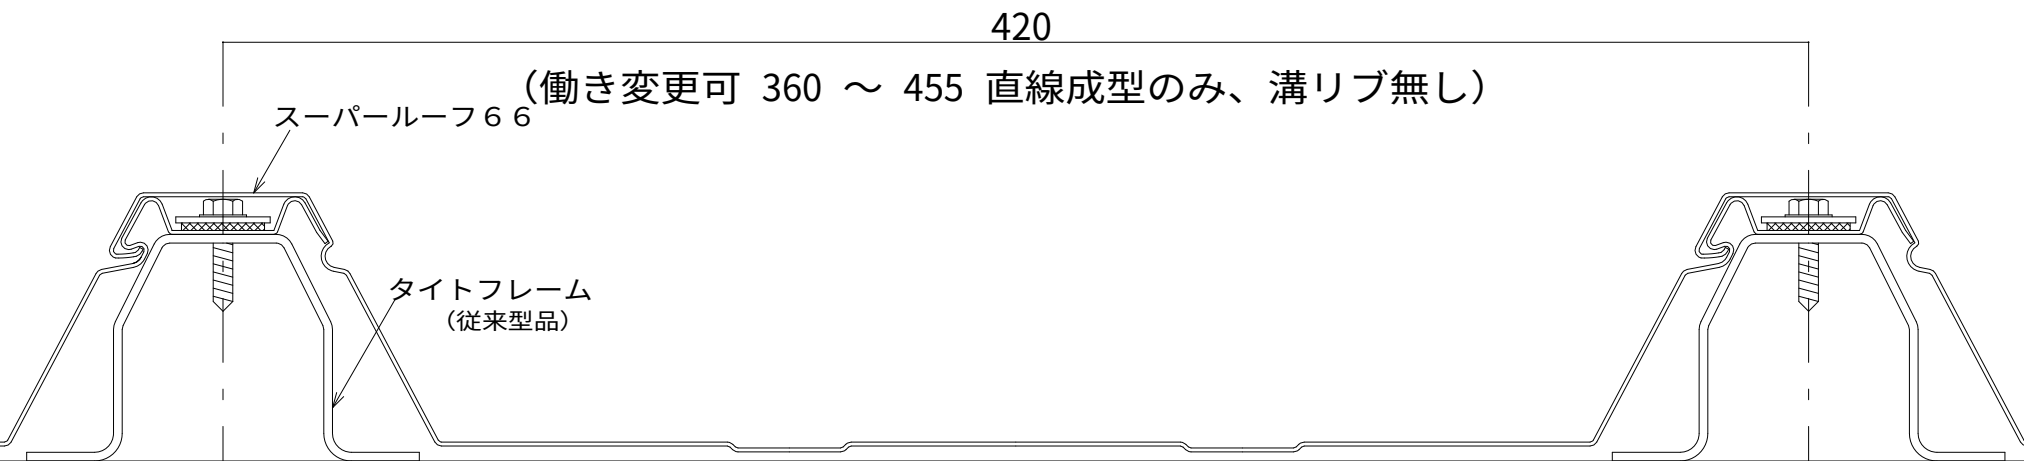
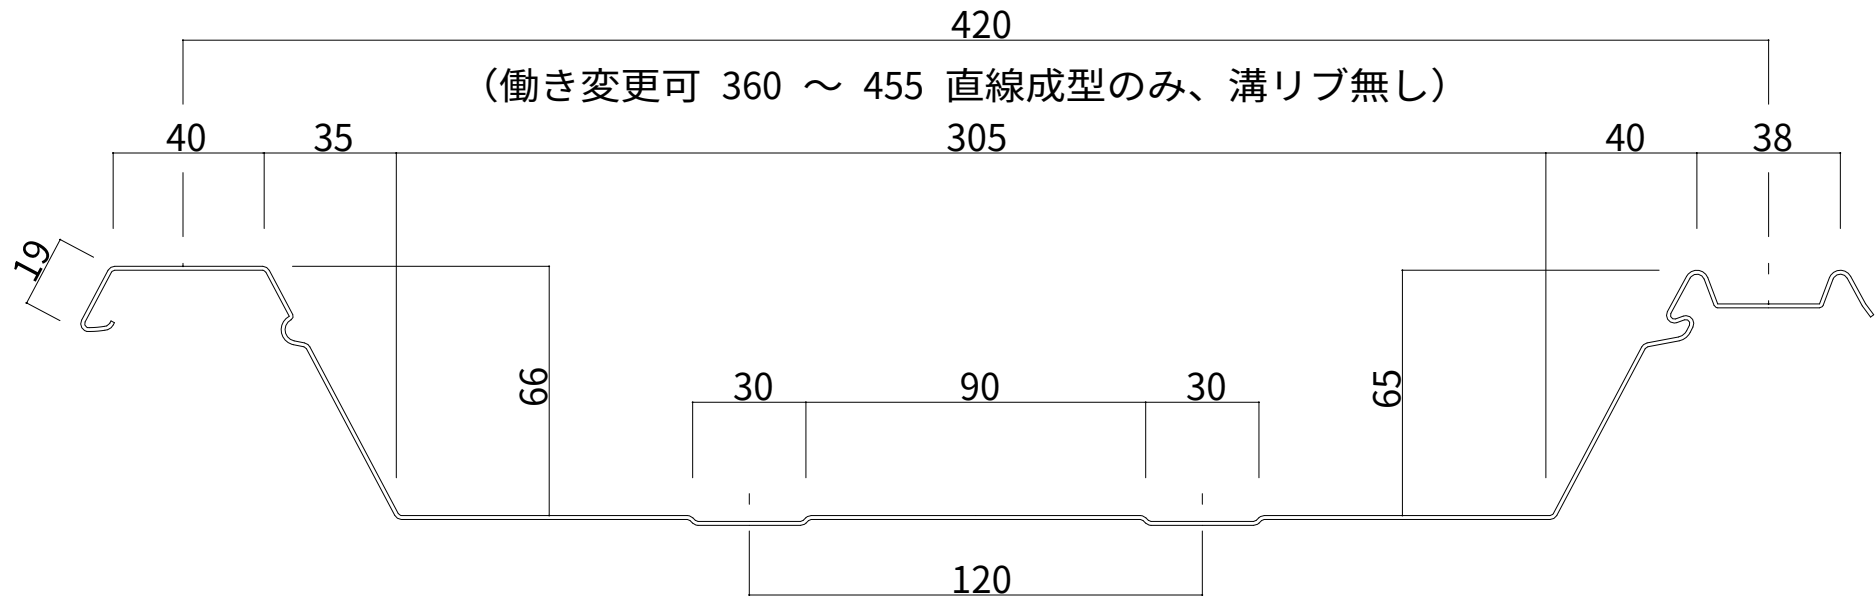
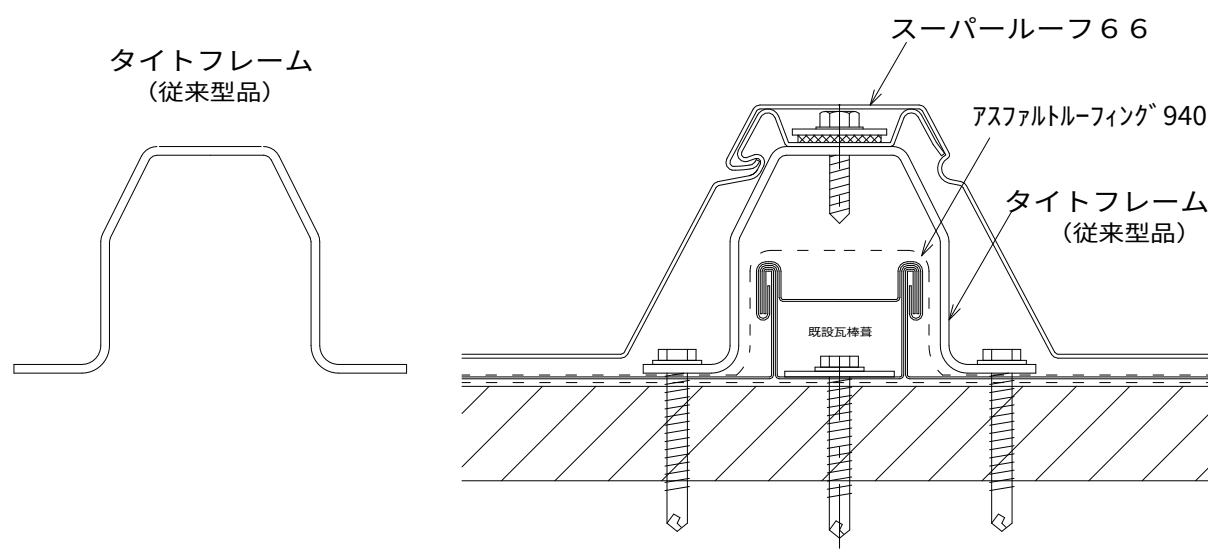


ラジアル仕様 R = 15 m以上（さざ波模様：W 4 2 0のみ対応）

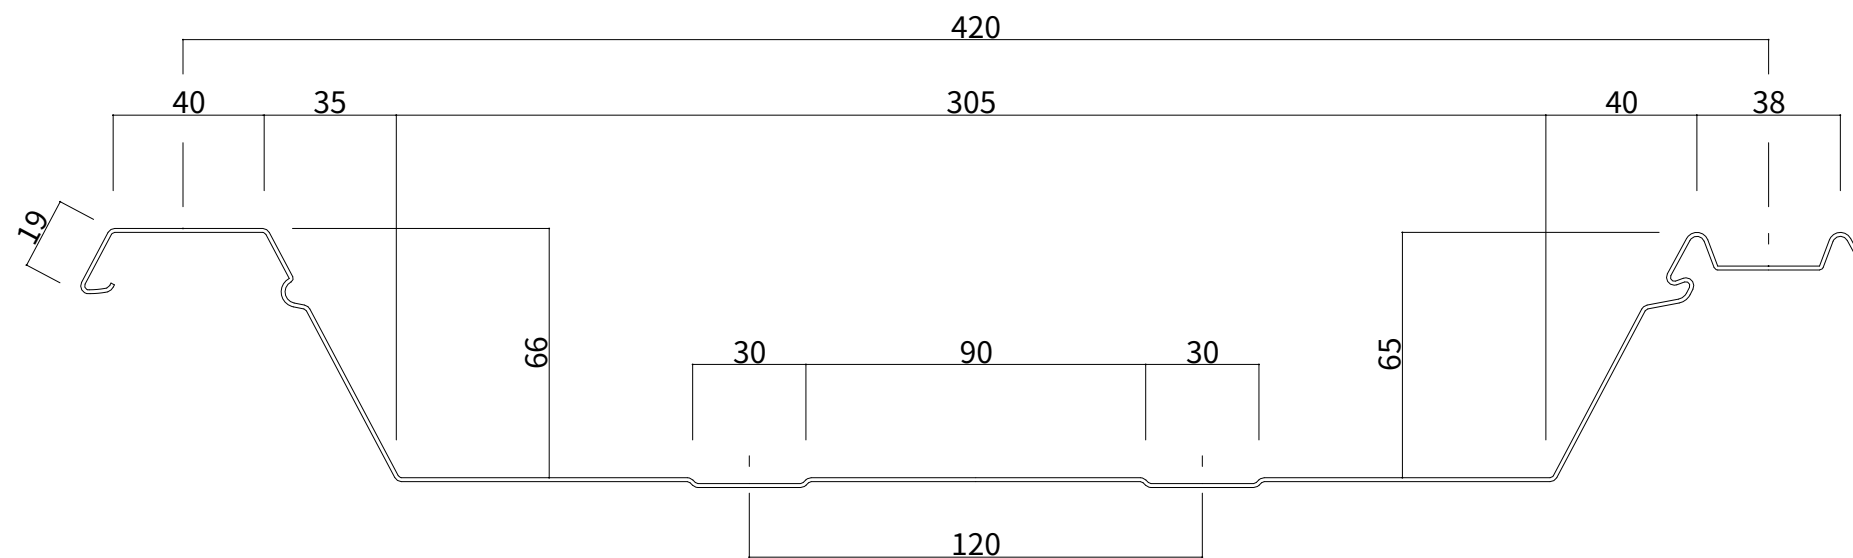

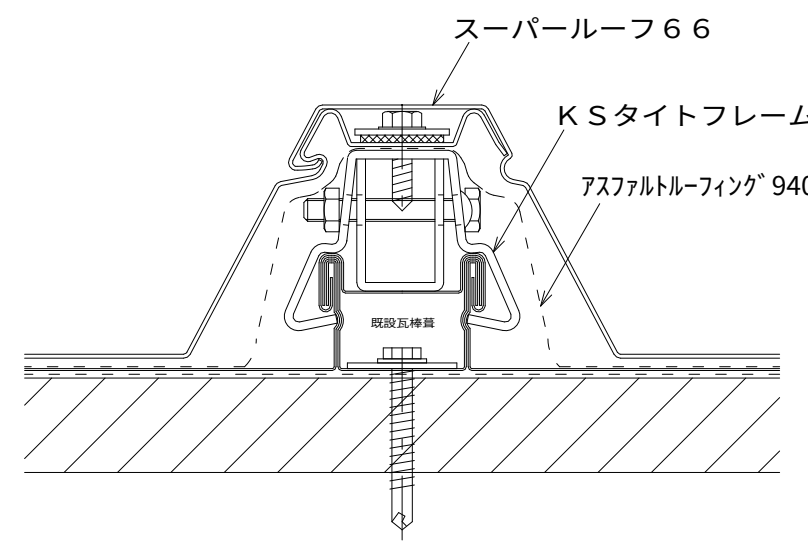

K S タイトフレイム

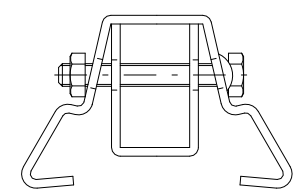

年 月 日	変 更 記 事
・ ・	
・ ・	
・ ・	
・ ・	

受領 日附 年 月 日	・ ・
受領 日附 年 月 日	・ ・

設計者	
施工者	

日附 年 月 日	工事件名	設計番号
・ ・		SR66 - 02
作図 年 月 日	図面名	縮 尺
MA 2025-07-14	コイケルーフ スーパールーフ 66 改修断面図	A1-1/1 A3-1/2

雪止め金具（D-407）
（ドブメッキ製・304ステン製）

