



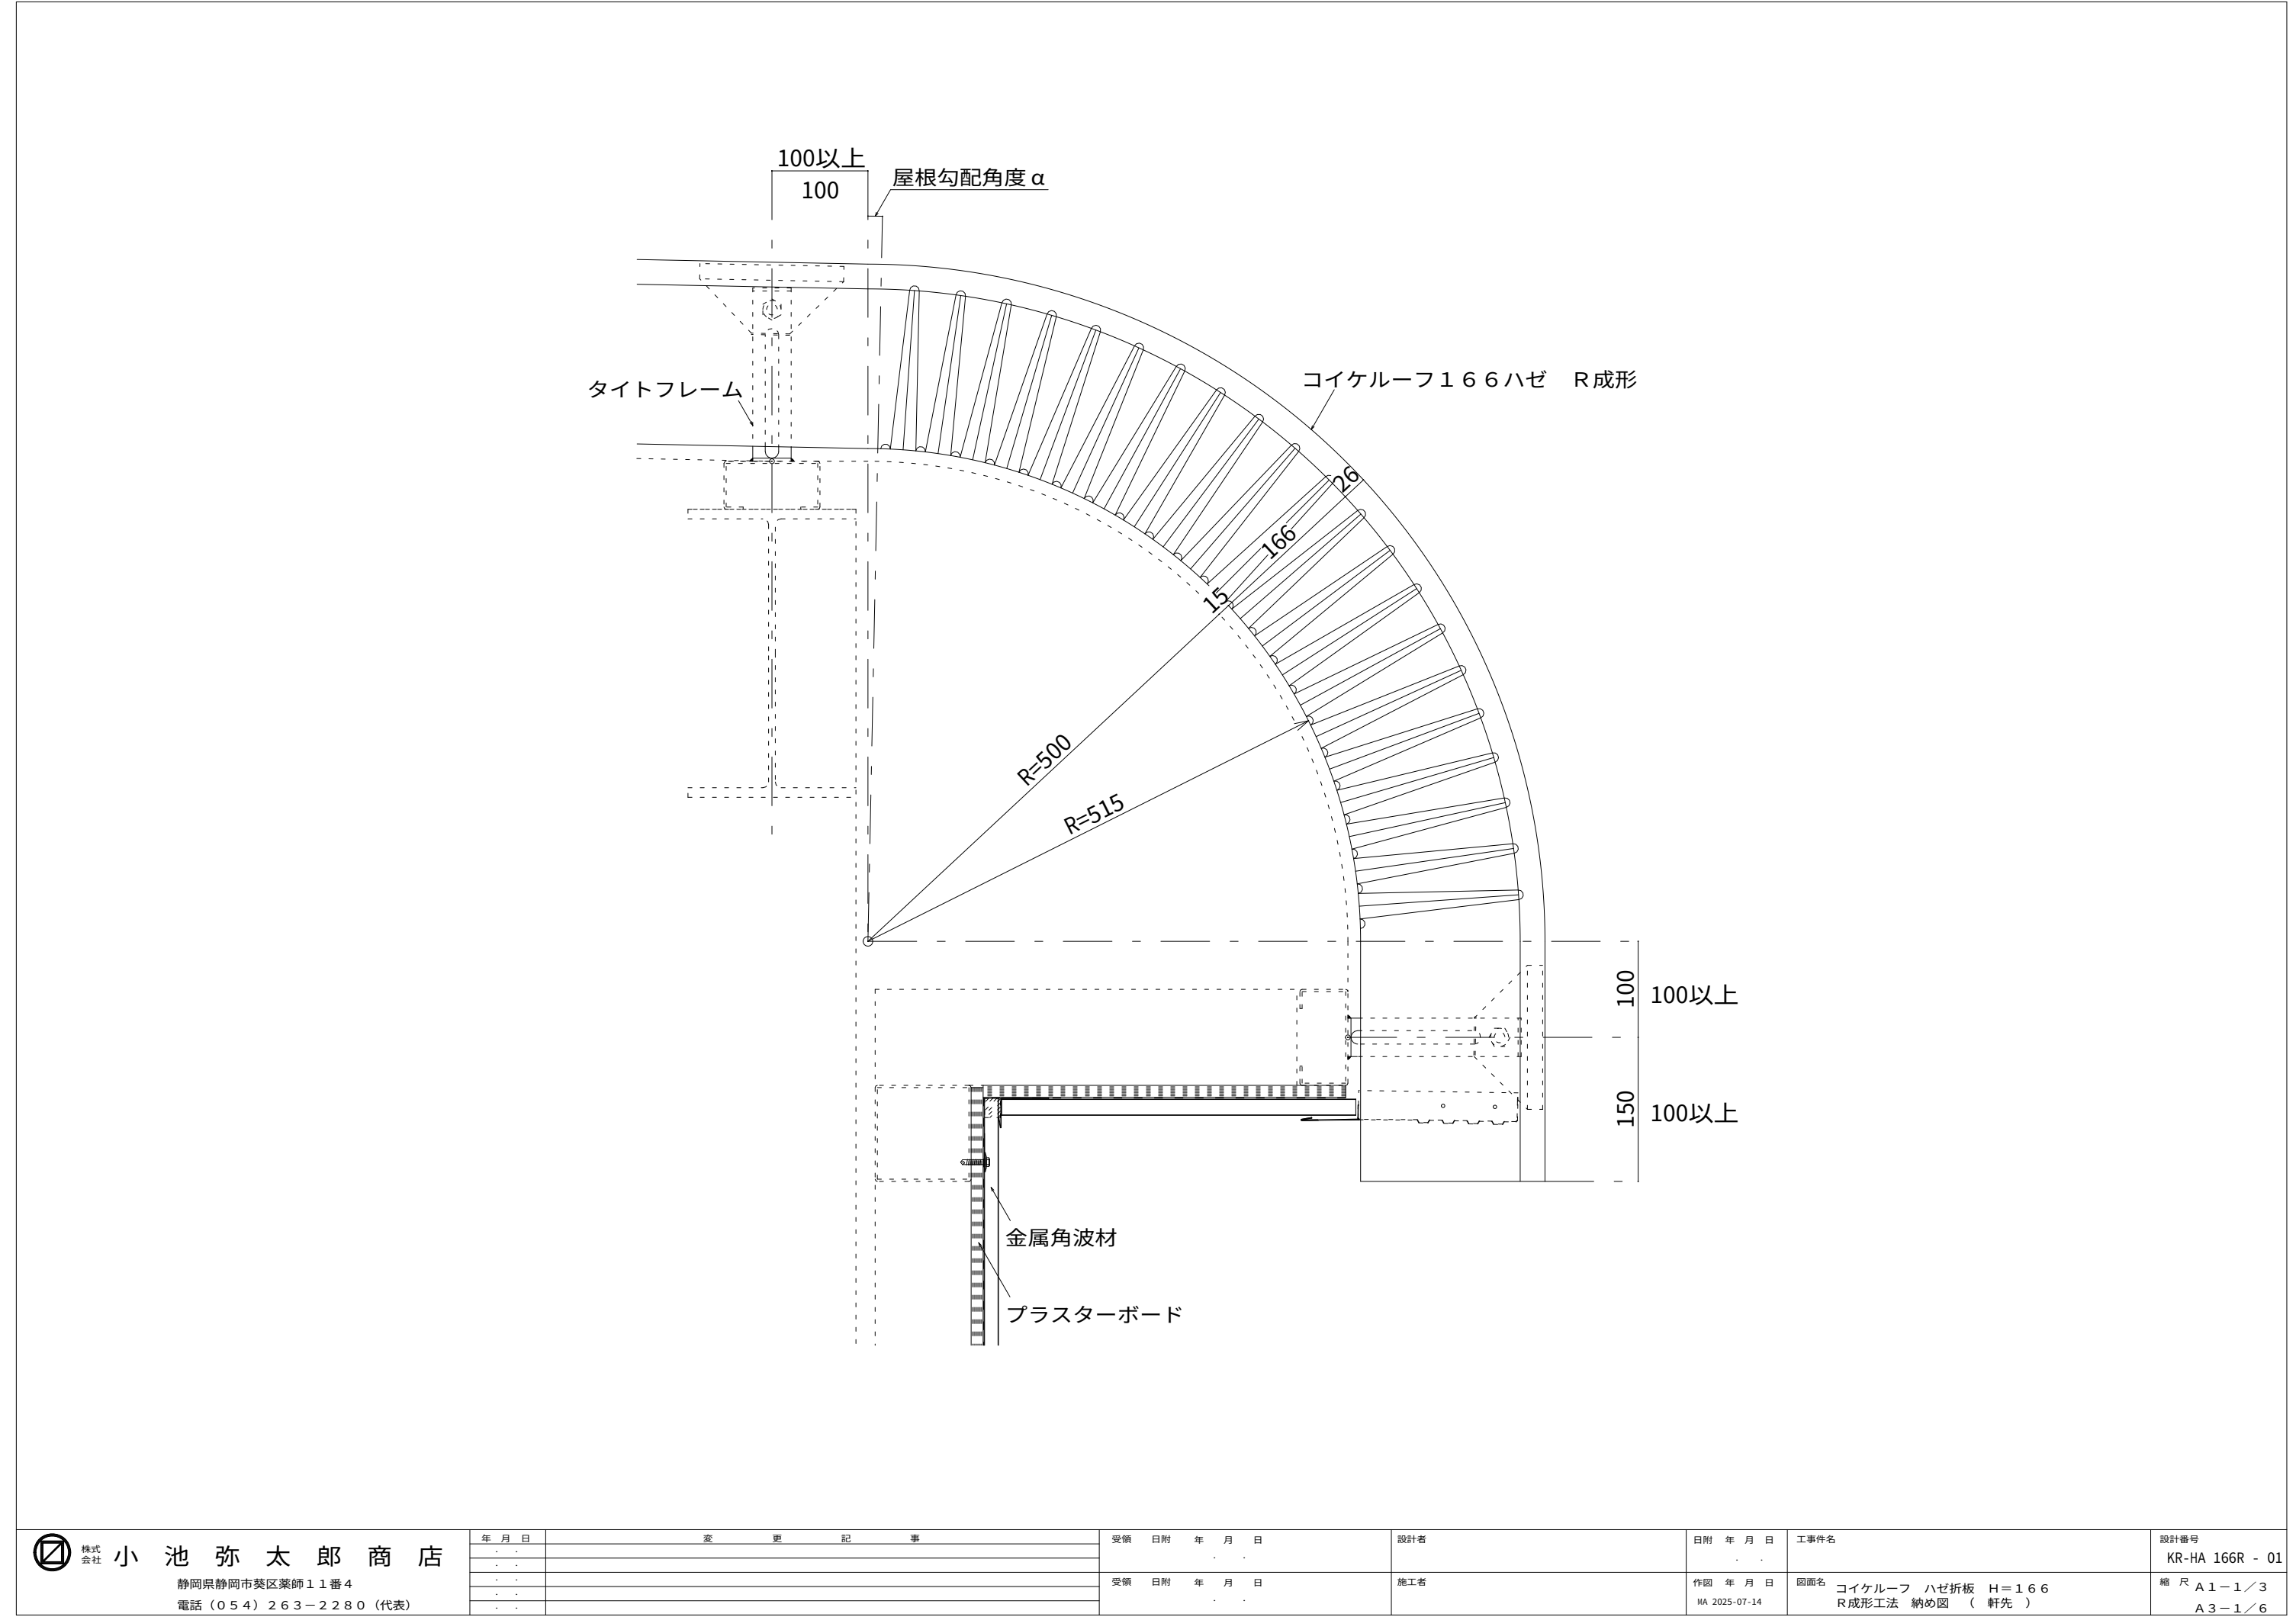

株式会社 小池弥太郎商店	年 月 日	変 更 記 事	受 領 日 附 年 月 日	設計者	日 附 年 月 日	工 事 件 名	設計番号
	.	.	.	.	.	.	KR-HA 166R - 01
	.	.	.	.	.	.	.
	.	.	.	.	.	.	.
	.	.	.	.	.	.	.
静岡県静岡市葵区薬師11番4 電話 (054) 263-2280 (代表)	年 月 日	変 更 記 事	受 領 日 附 年 月 日	施工者	作 図 年 月 日 MA 2025-07-14	図面名 コイケルーフ ハゼ折板 H=166 R成形工法 納め図 (軒先)	縮 尺 A1-1/3 A3-1/6

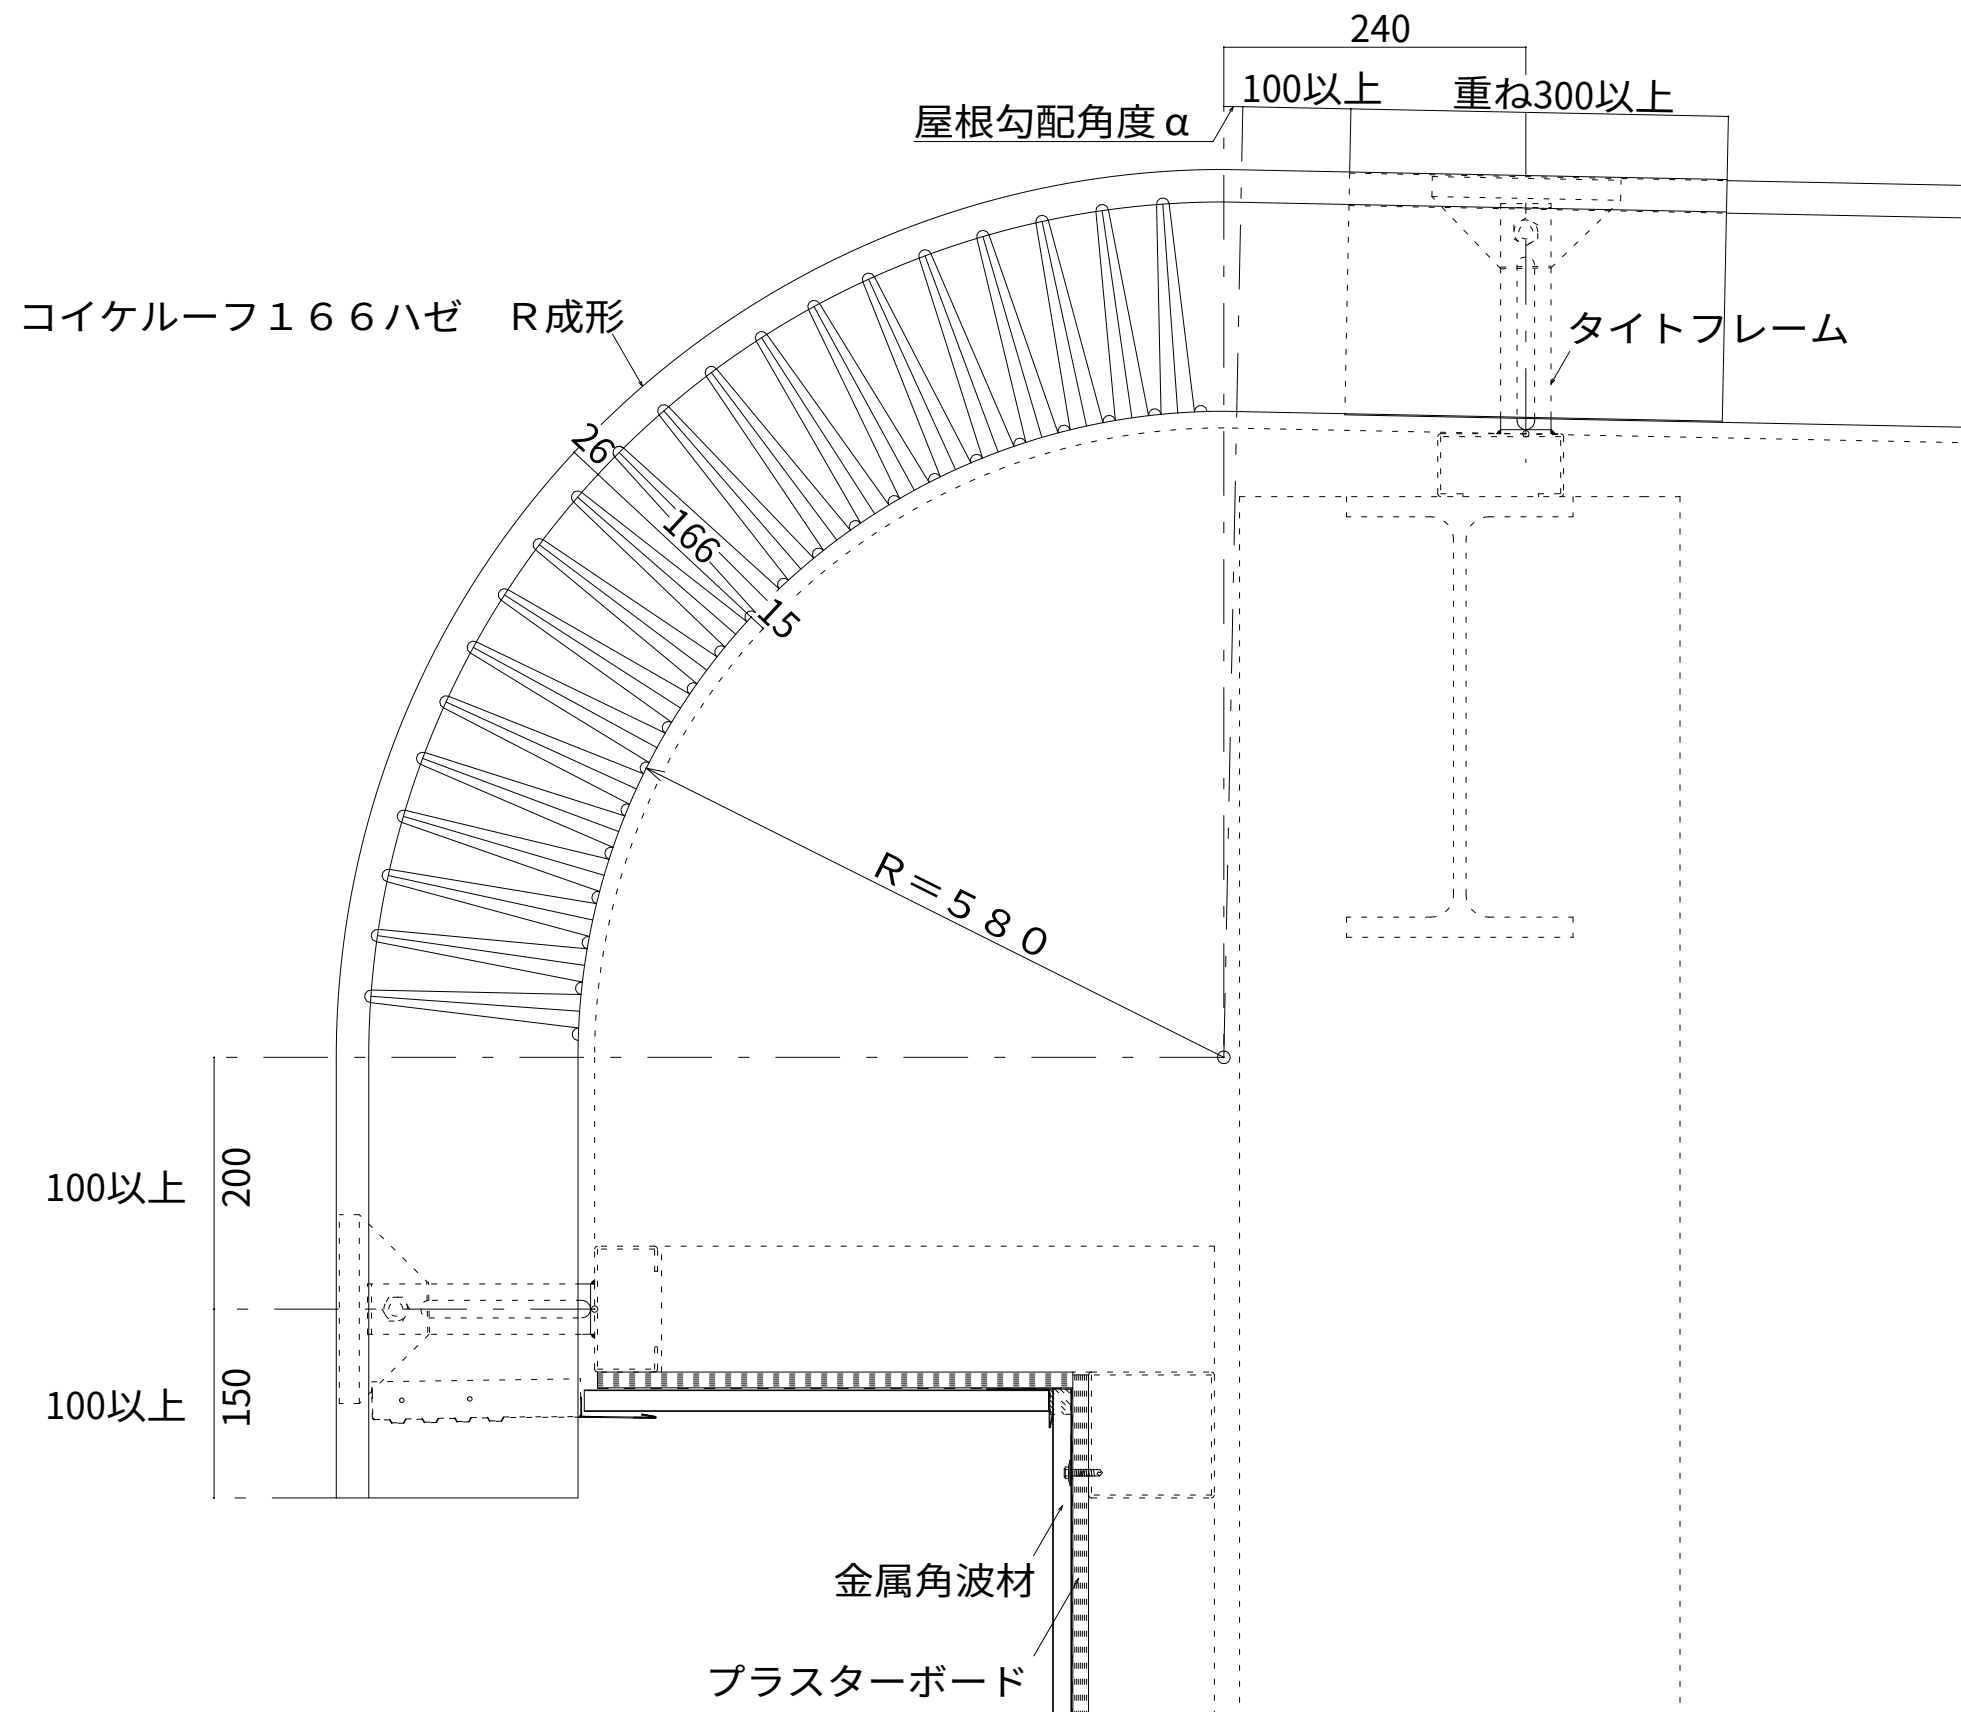

株式会社 小池 弥太郎 商店

静岡県静岡市葵区薬師11番4



電話 (054) 263-2280 (代表)

年 月 日	変 更 記 事
・ ・	
・ ・	
・ ・	
・ ・	

受領 日附 年 月 日	設計者
・ ・	
受領 日附 年 月 日	施工者
・ ・	

日附 年 月 日	工事件名
・ ・	
作図 年 月 日	図面名
MA 2025-07-14	

設計番号	縮 尺
KR-HA 166R - 02	A1-1/3
コイケルーフ ハゼ折板 H=166 R成形工法 納め図 (水上継手)	A3-1/6

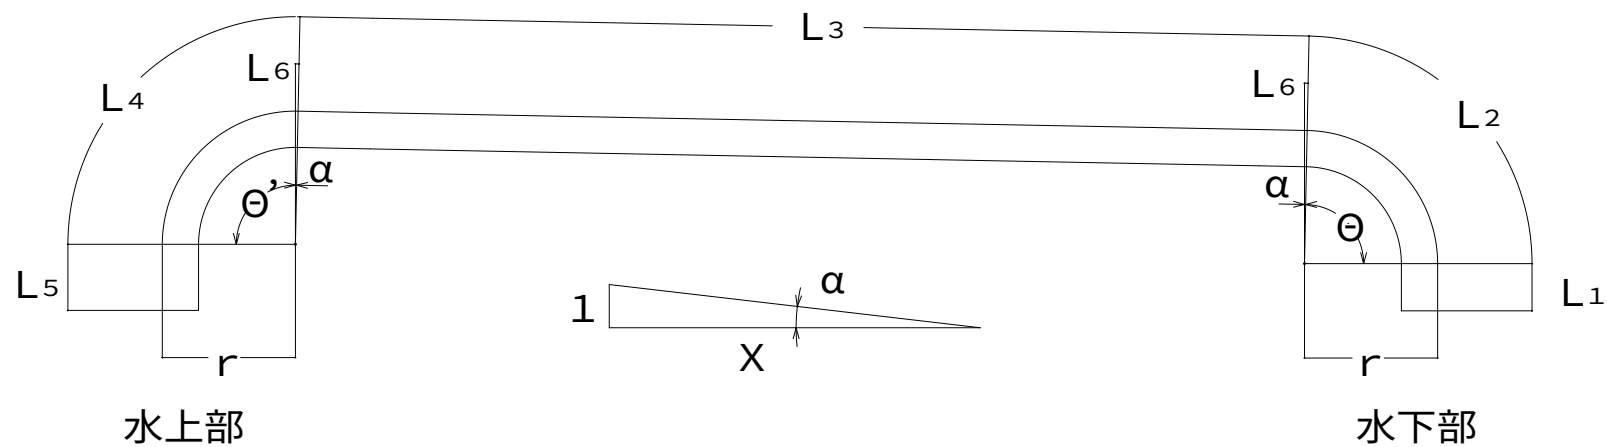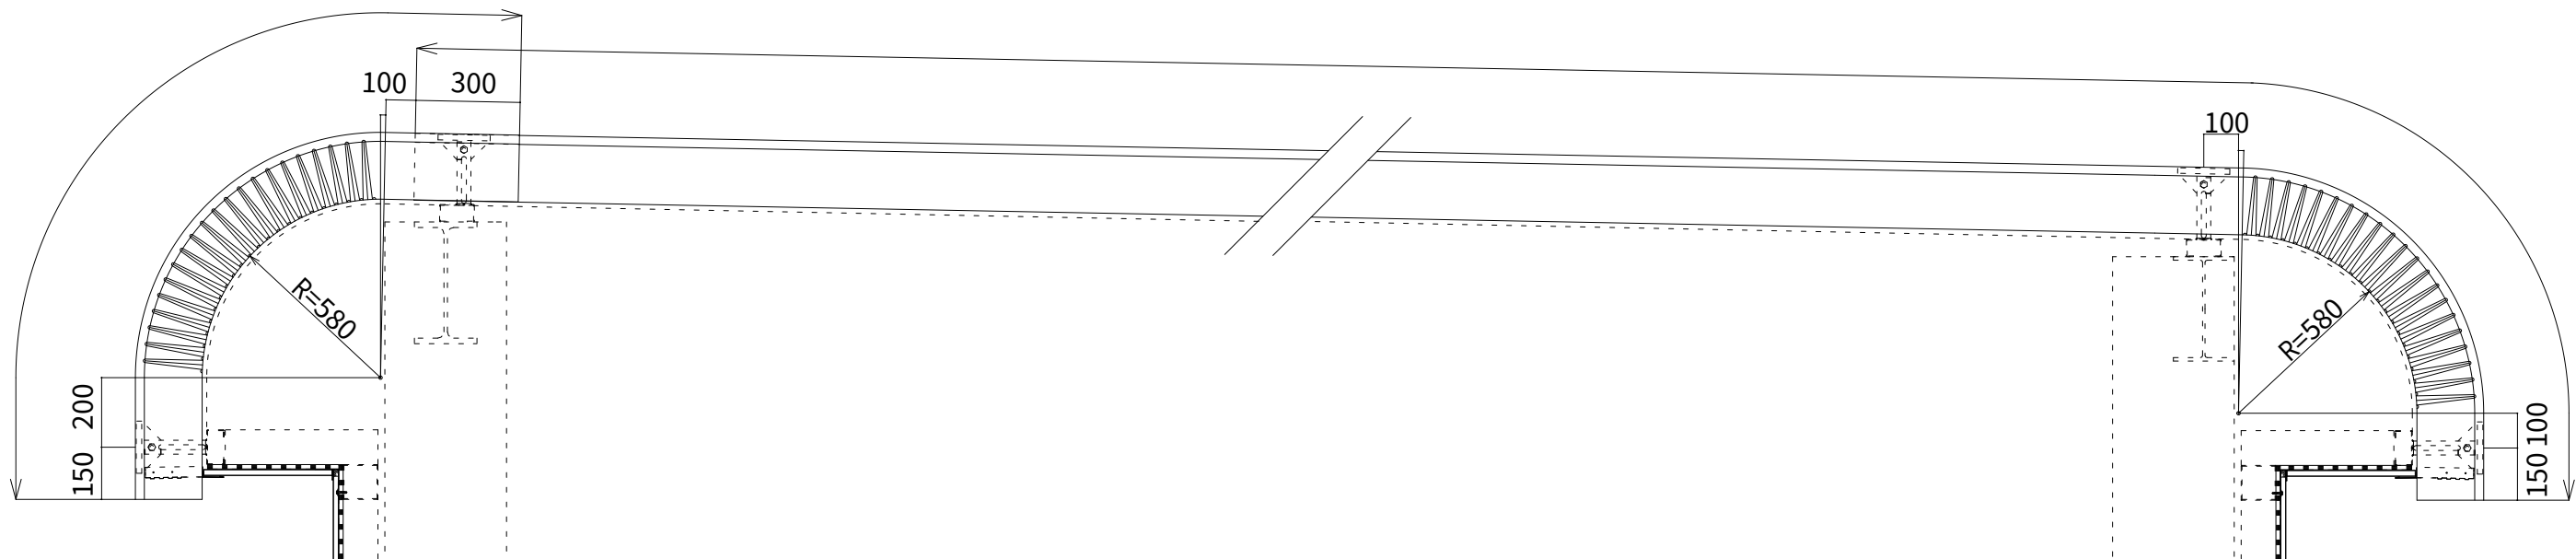

株式会社 小池 弥太郎 商店

静岡県静岡市葵区薬師11番4

電話 (054) 263-2280 (代表)

年 月 日	変 更 記 事
・ ・	
・ ・	
・ ・	
・ ・	

受領 日附 年 月 日	設計者
・ ・	
受領 日附 年 月 日	施工者
・ ・	

日附 年 月 日	工事件名
・ ・	
作図 年 月 日	図面名
MA 2025-07-14	

工事件名	図面名
	コイケルーフ ハゼ折板 H=166
	R成形工法 納め図 (矩計図)

設計番号	縮 尺
KR-HA 166R - 03	A1-1/10 1/20
	A3-1/20 1/40

