


アーチルーフ385（H20型）



ラジアル仕様 R＝1500まで（フラット仕上）、逆反りR＝10m以上（フラット仕上）

※溝板の立上り寸法が小さいため、大型物件ではオーバーフローによる漏水の懸念があります。（庇及び小規模屋根に適応）

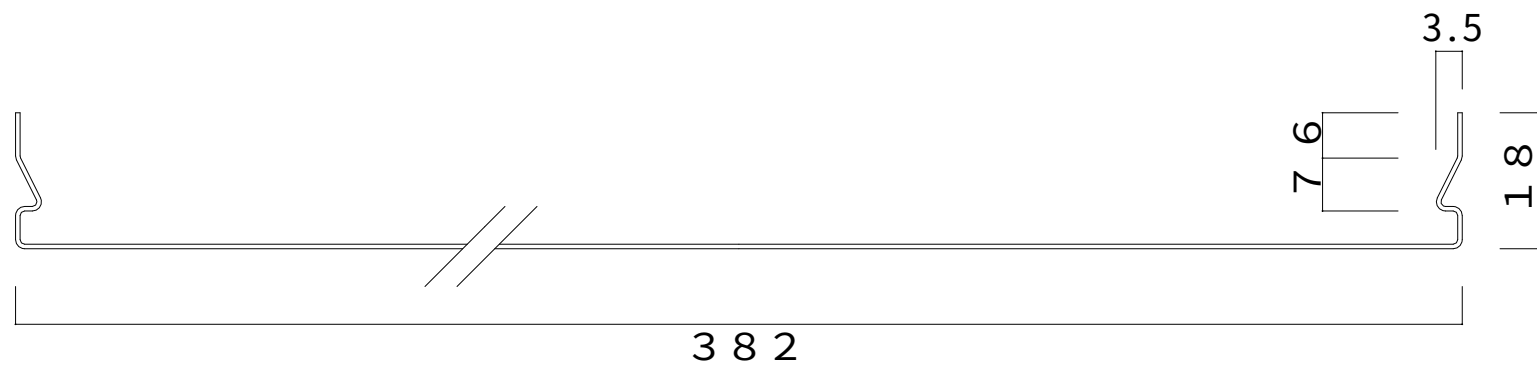


アーチルーフ溝板


アーチルーフキャップ

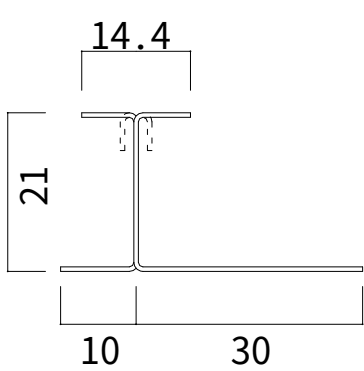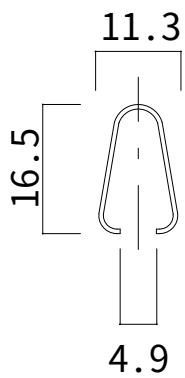

アーチルーフ吊子

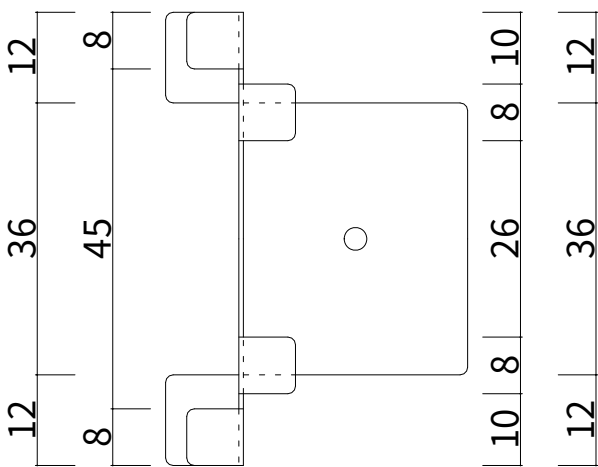


アーチルーフ嵌合図






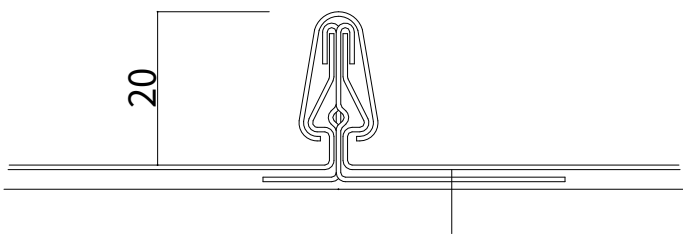


葺方向左→右図
(右→左でも可)

化粧キャップ（樹脂製・黒、白2色のみ）

正面 側面 裏面

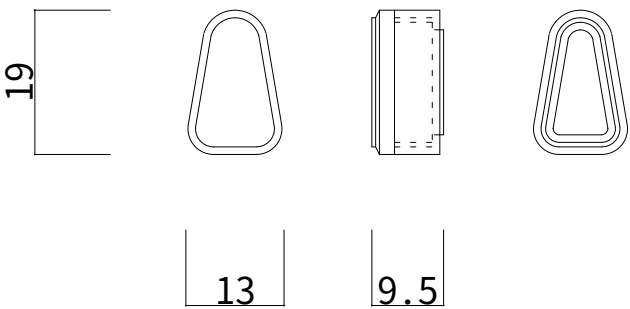

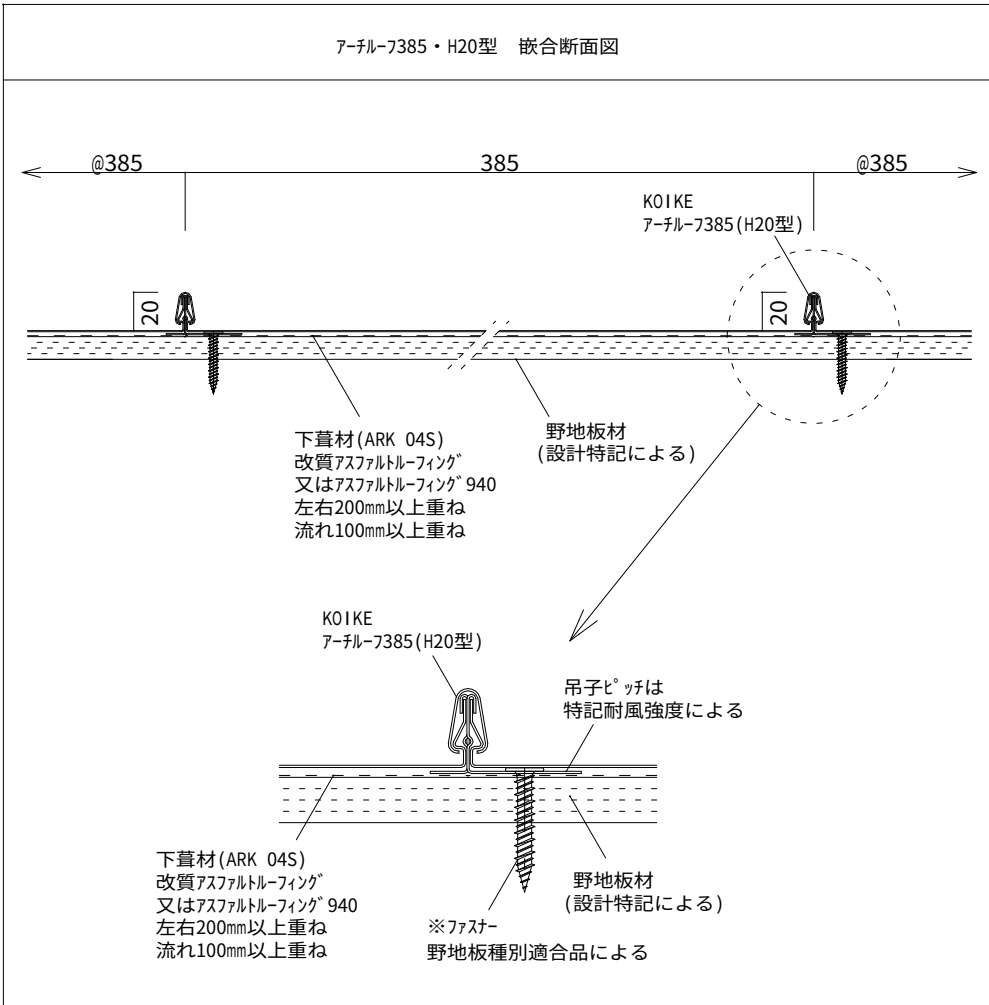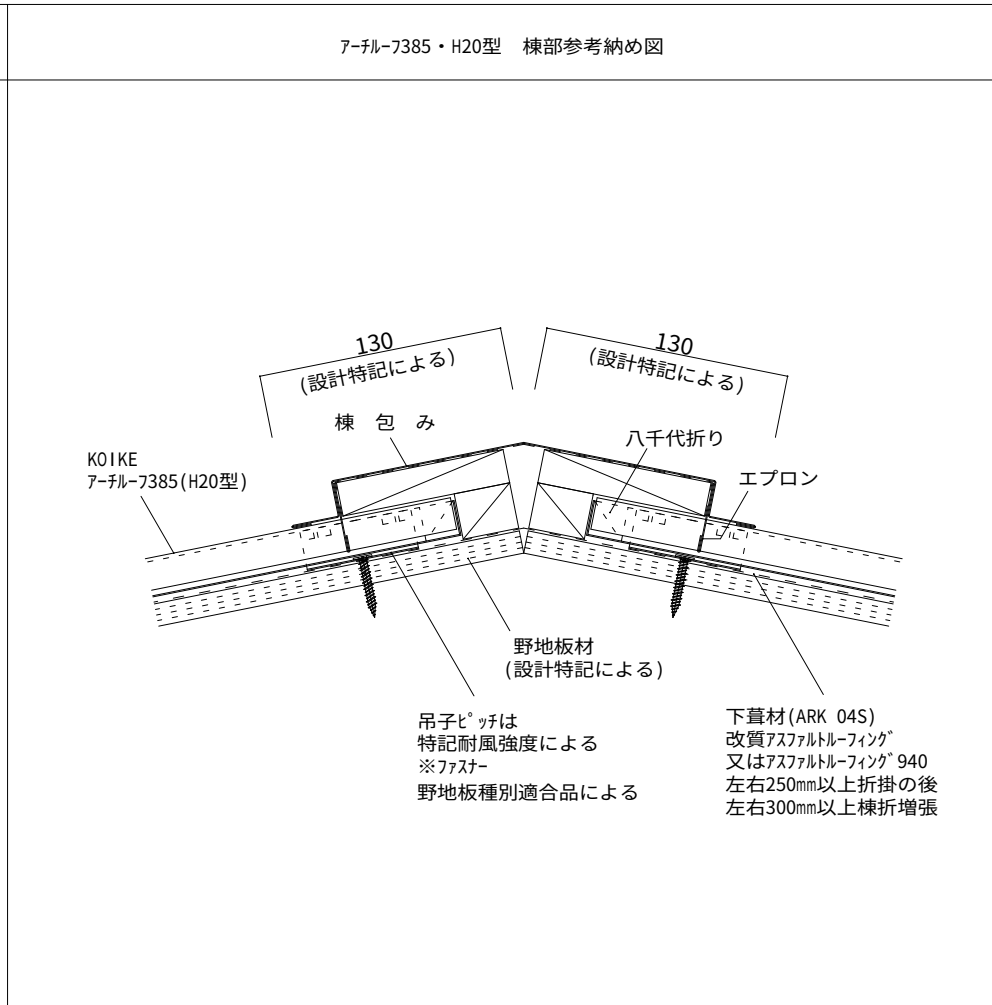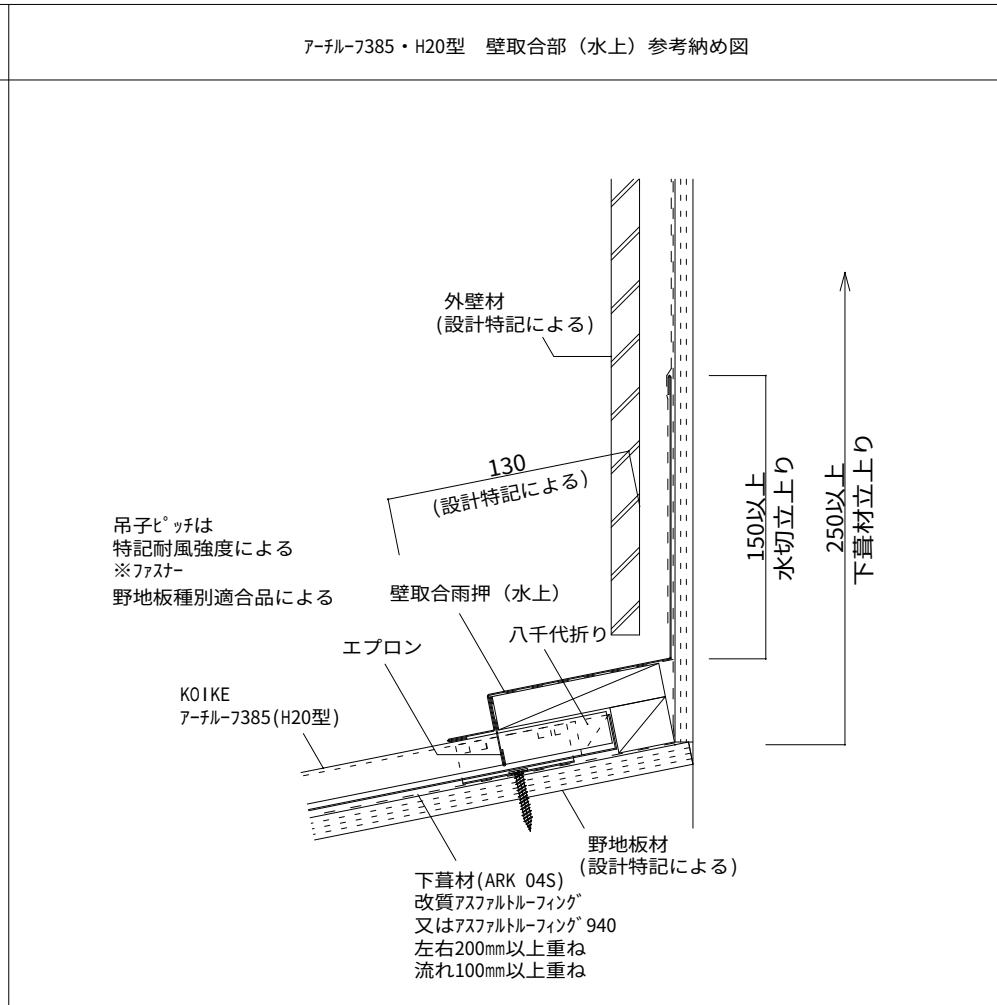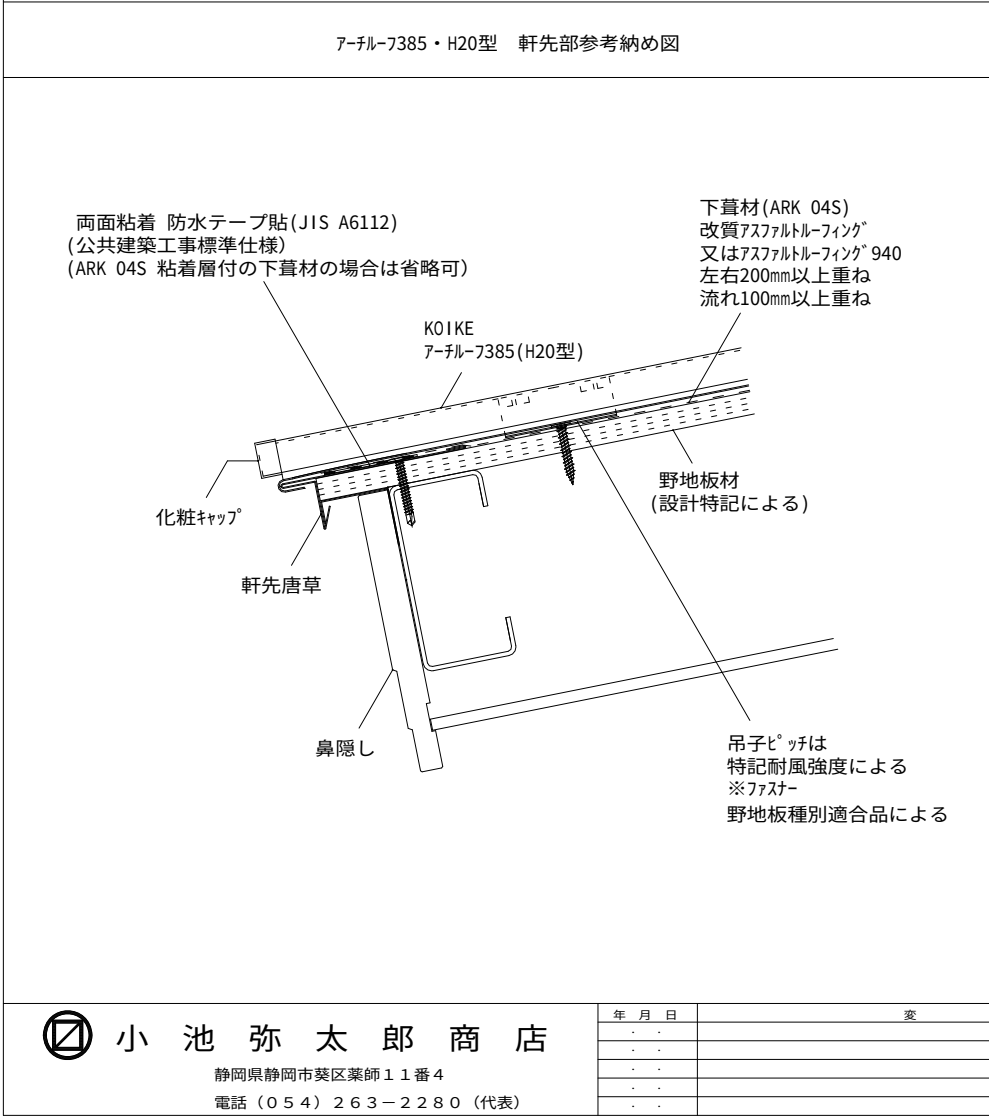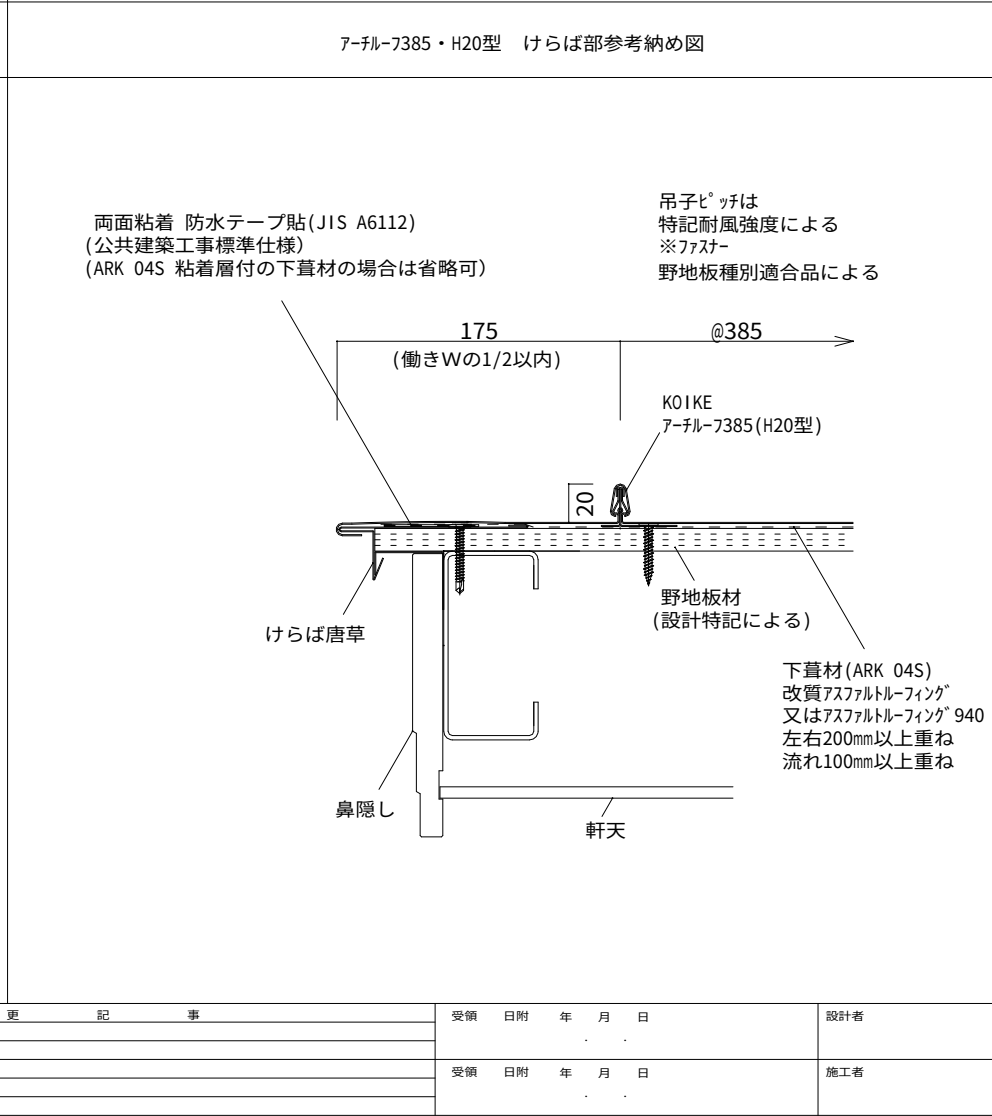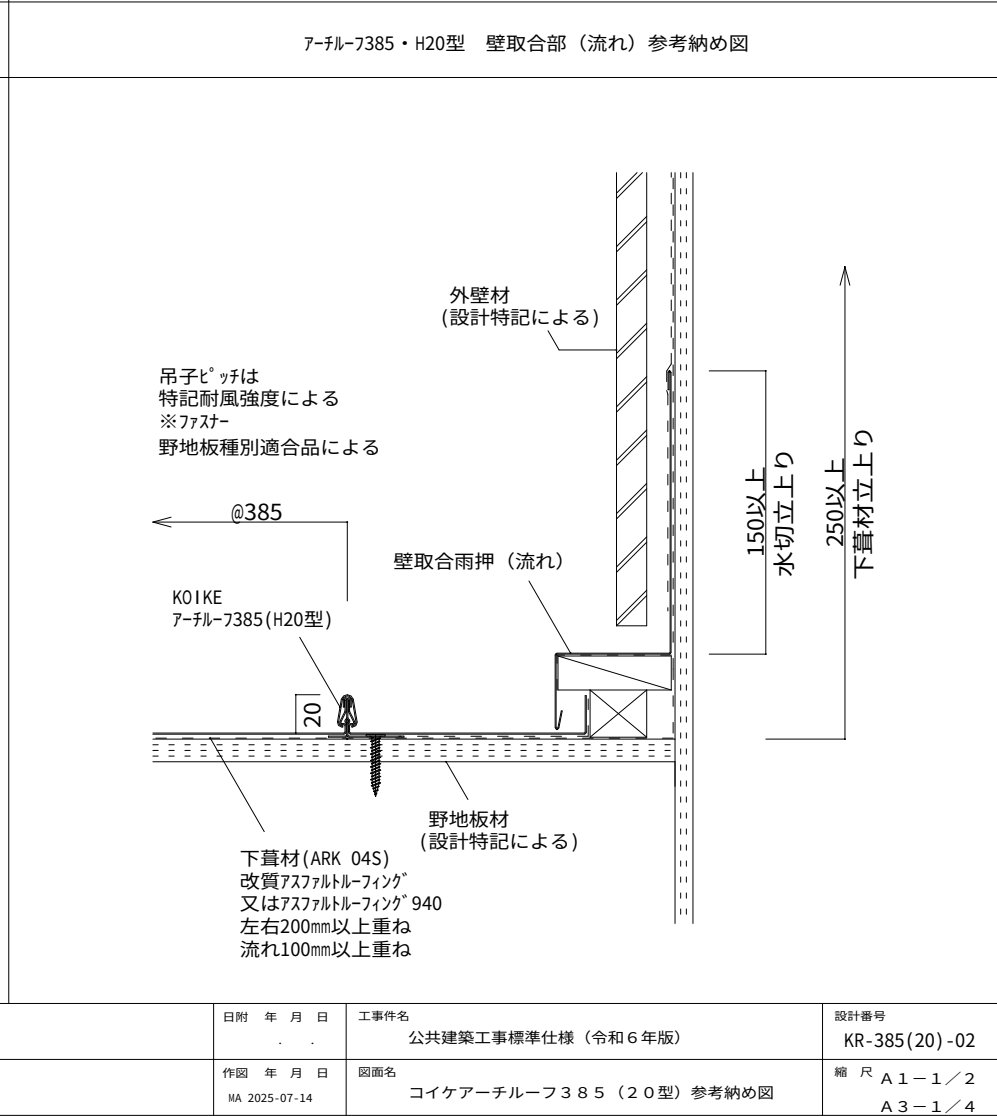アーチル-7385・H20型 嵌合断面図 	アーチル-7385・H20型 棟部参考納め図 	アーチル-7385・H20型 壁取合部（水上）参考納め図 	
アーチル-7385・H20型 軒先部参考納め図 	アーチル-7385・H20型 けらば部参考納め図 	アーチル-7385・H20型 壁取合部（流れ）参考納め図 	
 小池 弥太郎 商店 静岡県静岡市葵区薬師11番4 電話（054）263-2280（代表） <table><tr><th>年</th><th>月</th><th>日</th><th>変</th><th>更</th><th>記</th><th>事</th></tr><tr><td>-</td><td>-</td><td>-</td><td></td><td></td><td></td><td></td></tr><tr><td>-</td><td>-</td><td>-</td><td></td><td></td><td></td><td></td></tr><tr><td>-</td><td>-</td><td>-</td><td></td><td></td><td></td><td></td></tr><tr><td>-</td><td>-</td><td>-</td><td></td><td></td><td></td><td></td></tr></table><table><tr><th>受領</th><th>日附</th><th>年</th><th>月</th><th>日</th><th>設計者</th></tr><tr><td></td><td></td><td></td><td></td><td></td><td></td></tr><tr><td></td><td></td><td></td><td></td><td></td><td></td></tr><tr><td></td><td></td><td></td><td></td><td></td><td></td></tr><tr><td></td><td></td><td></td><td></td><td></td><td></td></tr></table><table><tr><th>受領</th><th>日附</th><th>年</th><th>月</th><th>日</th><th>施工者</th></tr><tr><td></td><td></td><td></td><td></td><td></td><td></td></tr><tr><td></td><td></td><td></td><td></td><td></td><td></td></tr><tr><td></td><td></td><td></td><td></td><td></td><td></td></tr><tr><td></td><td></td><td></td><td></td><td></td><td></td></tr></table><table><tr><th>日附</th><th>年</th><th>月</th><th>日</th><th>工事件名</th></tr><tr><td></td><td></td><td></td><td></td><td>公共建築工事標準仕様（令和6年版）</td></tr><tr><td></td><td></td><td></td><td></td><td></td></tr><tr><td></td><td></td><td></td><td></td><td></td></tr><tr><td></td><td></td><td></td><td></td><td></td></tr></table><table><tr><th>設計番号</th><th>縮尺</th></tr><tr><td>KR-385(20)-02</td><td>A1-1/2</td></tr><tr><td></td><td>A3-1/4</td></tr></table>	年	月	日	変	更	記	事	-	-	-					-	-	-					-	-	-					-	-	-					受領	日附	年	月	日	設計者																									受領	日附	年	月	日	施工者																									日附	年	月	日	工事件名					公共建築工事標準仕様（令和6年版）																設計番号	縮尺	KR-385(20)-02	A1-1/2		A3-1/4
年	月	日	変	更	記	事	
-	-	-	
-	-	-	
-	-	-	
-	-	-	
受領	日附	年	月	日	設計者	
受領	日附	年	月	日	施工者	
日附	年	月	日	工事件名	
				公共建築工事標準仕様（令和6年版）	
設計番号	縮尺	
KR-385(20)-02	A1-1/2	
	A3-1/4	