



横ジョイナー
L = 995

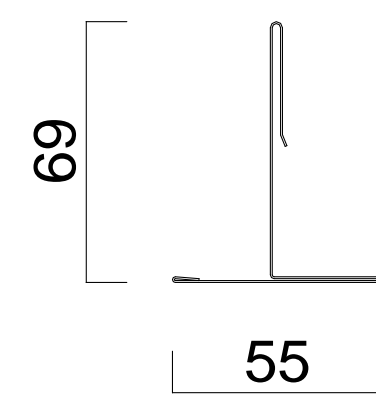

縦ジョイナー
L = タイトスパン、- 60 mm

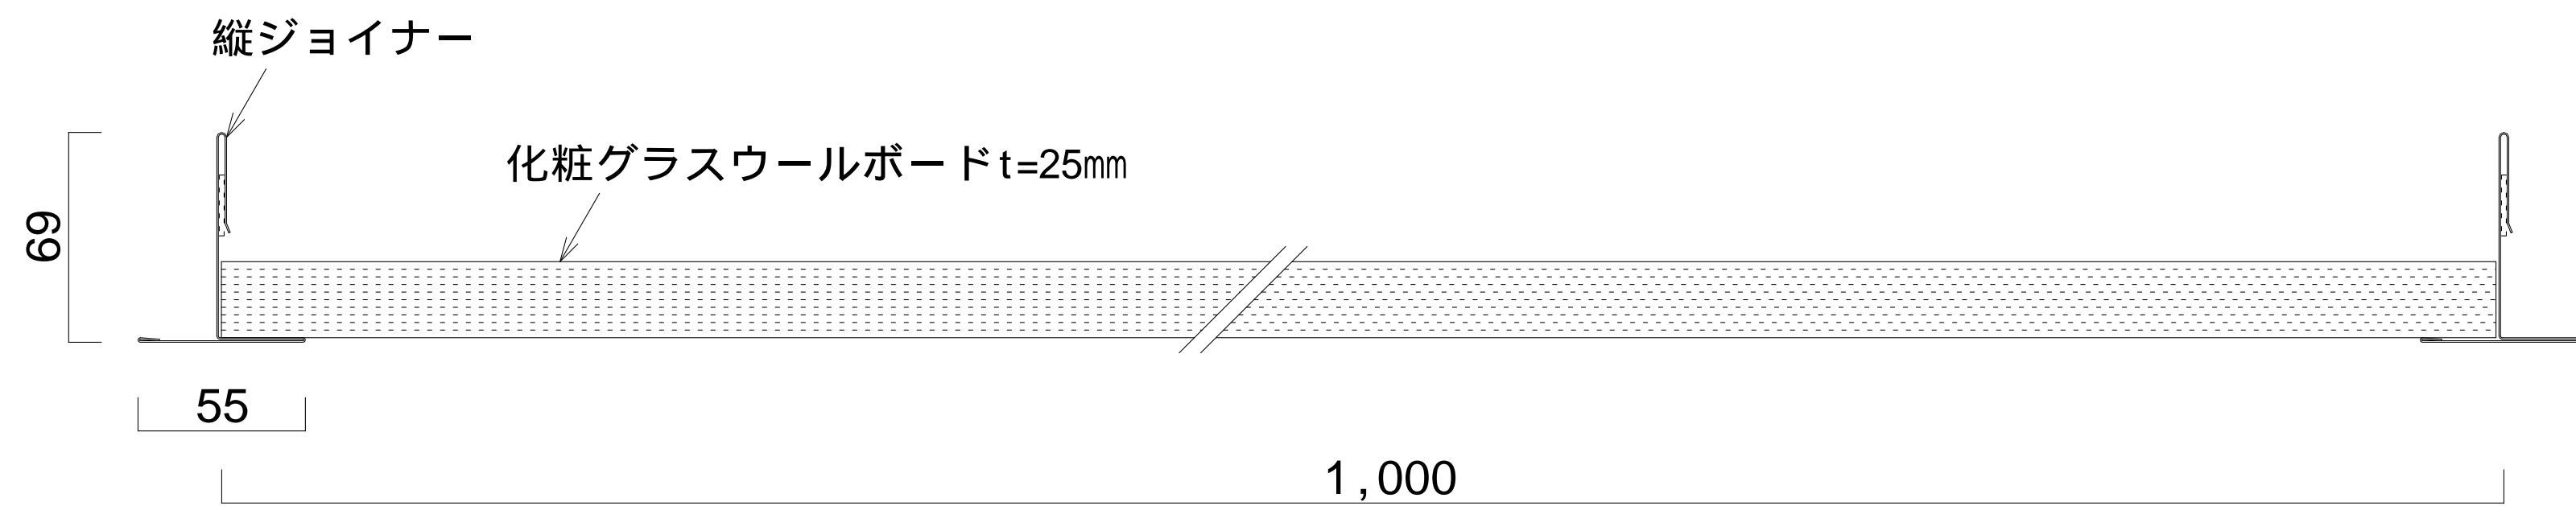

年月日	変更	記事

受領	日附	年月日	設計者
受領	日附	年月日	施工者

日附	年月日	工事名
作図	年月日	図面名

設計番号	縮尺
KDS-166-01 (25)	A1-1/2 A3-1/4