
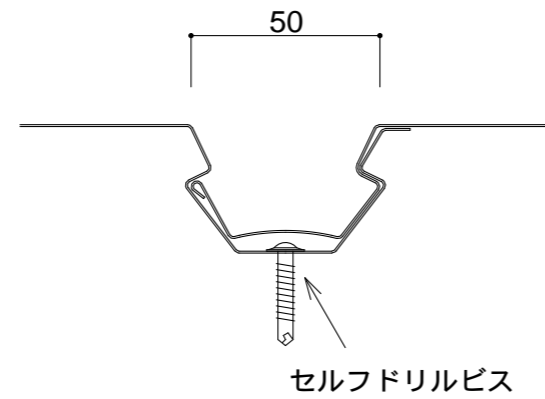


製品名

BLウォール 300

各種鋼板 0.4mm ~ 0.6mm

板幅 : 455mm

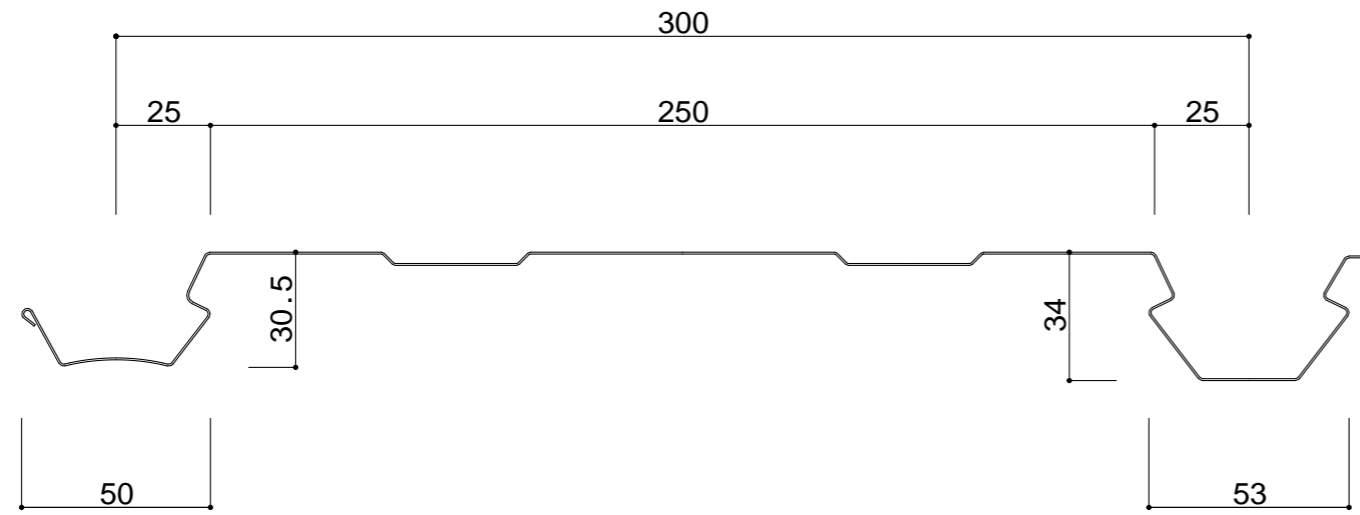

年月日	変更記事

受領日附	年月日	設計者
受領日附	年月日	施工者

日附	年月日	工事件名
作図	年月日	図面名
MA 2015-06-15		BLウォール300 断面図

設計番号
BLW-300-01
縮尺
A1-1/1 A3-1/2