
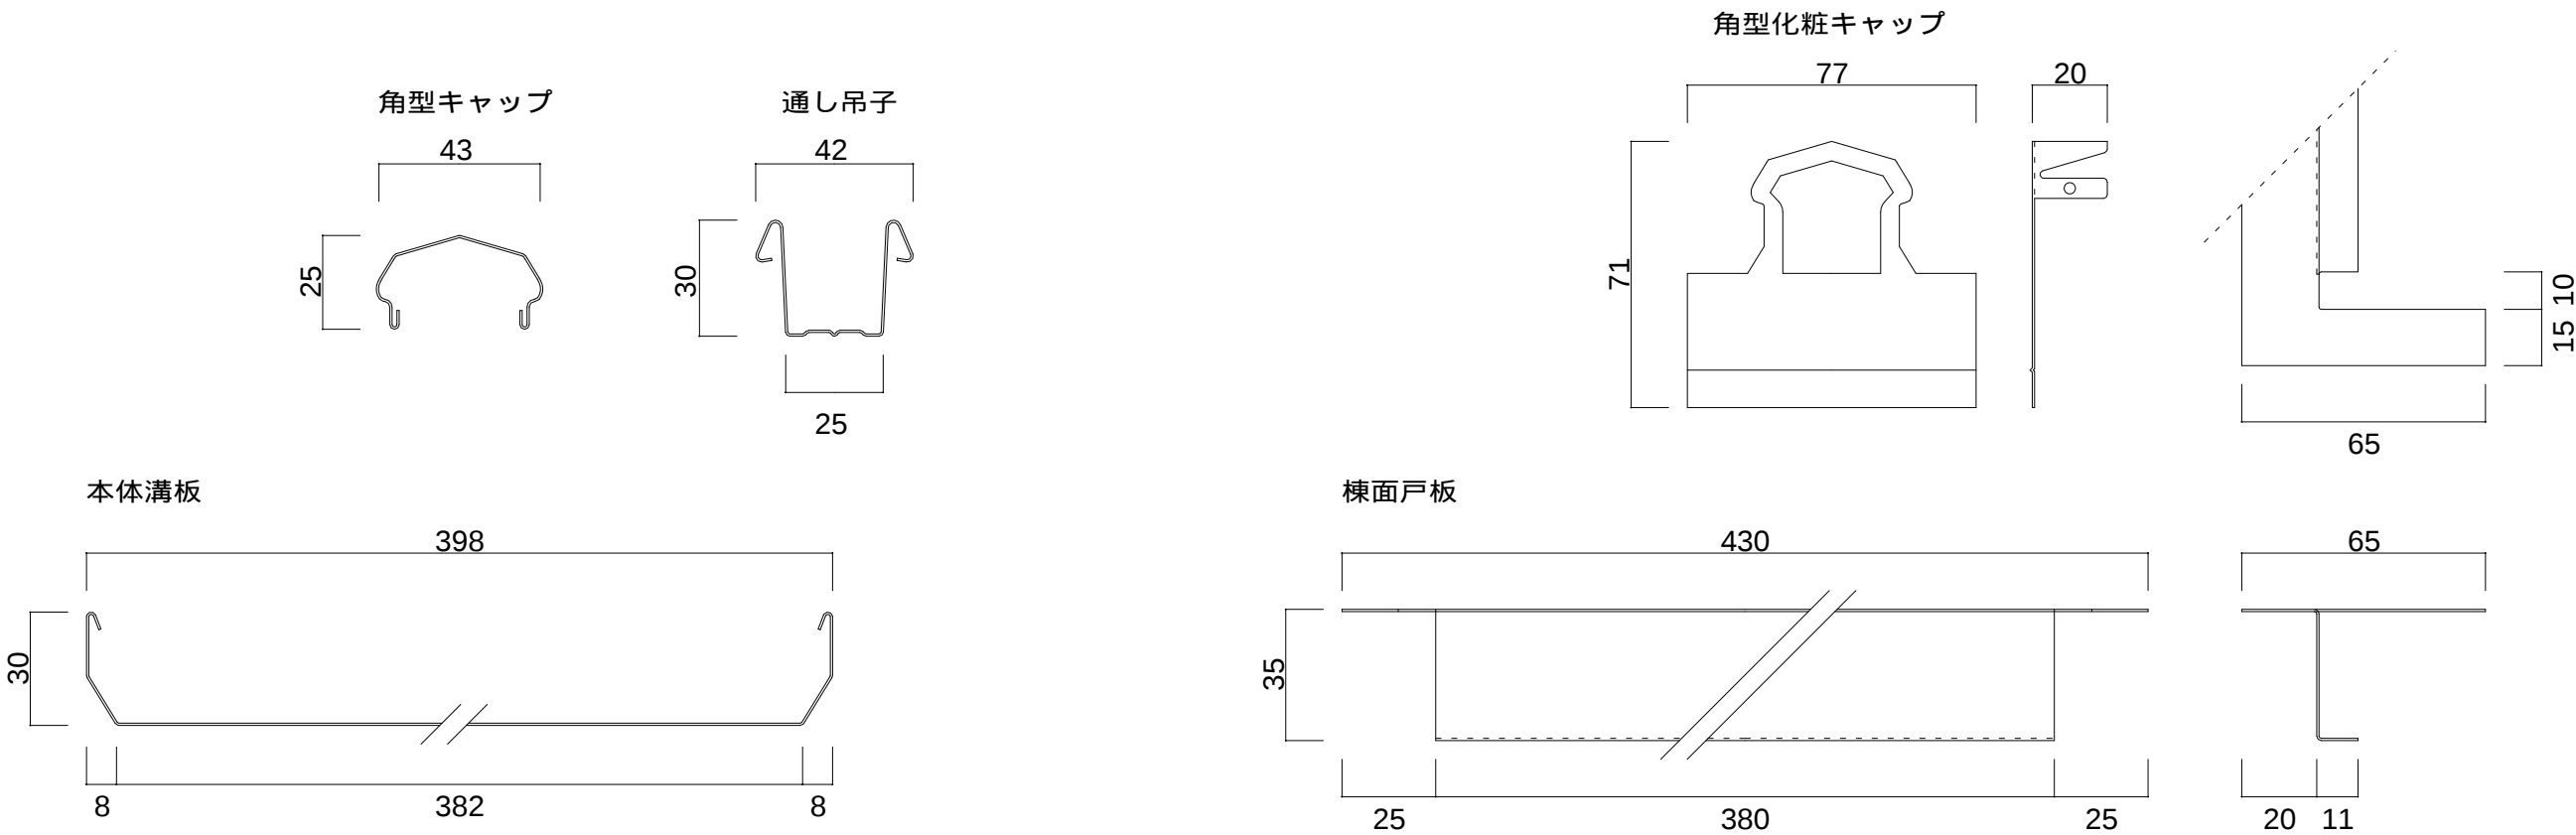


ラジアル仕様 角栈のみ 0.4mm R = 1 0 m以上（さざ波模様）
0.5mm・0.6mm R = 6 m以上（さざ波模様） 可否確認の事

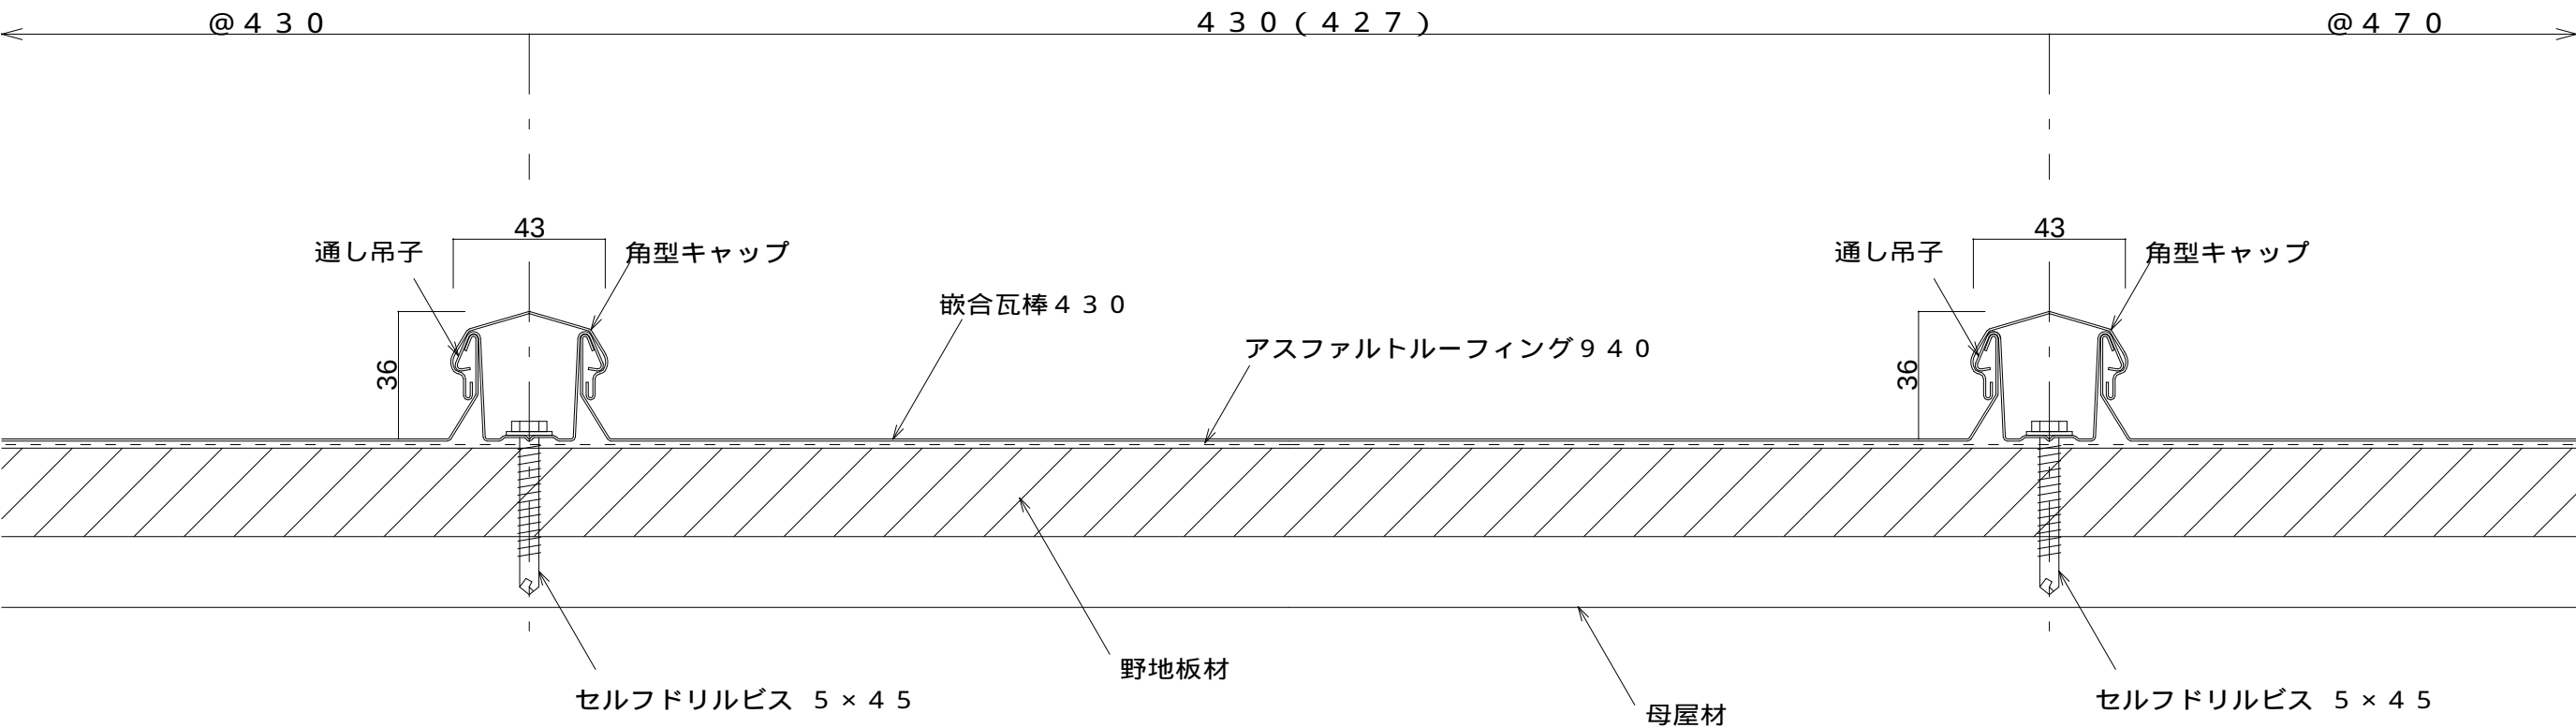

嵌合瓦棒 4 3 0 嵌合断面図	嵌合瓦棒 4 3 0 軒先部納め図	嵌合瓦棒 4 3 0 壁取合部（水上）納め図
嵌合瓦棒 4 3 0 棟部納め図	嵌合瓦棒 4 3 0 けらば部納め図	嵌合瓦棒 4 3 0 壁取合部（流れ）納め図

株式会社

小池 弥太郎 商店

静岡県静岡市葵区薬師 1 1 番 4
電話（054）263-2280（代表）

年 月 日	変 更 記 事	受領 日附 年 月 日	設計者	日附 年 月 日	工事件名	設計番号
- . -		- . -		- . -		K R - K A - K 2
- . -						
- . -		受領 日附 年 月 日	施工者	作図 年 月 日	図面名	縮 尺
- . -		- . -		MA 2025-07-14	コイケルーフ 嵌合瓦棒 4 3 0 参考納め図	A 1 - 1 / 1 - 1 / 2 A 3 - 1 / 2 - 1 / 4
- . -						