

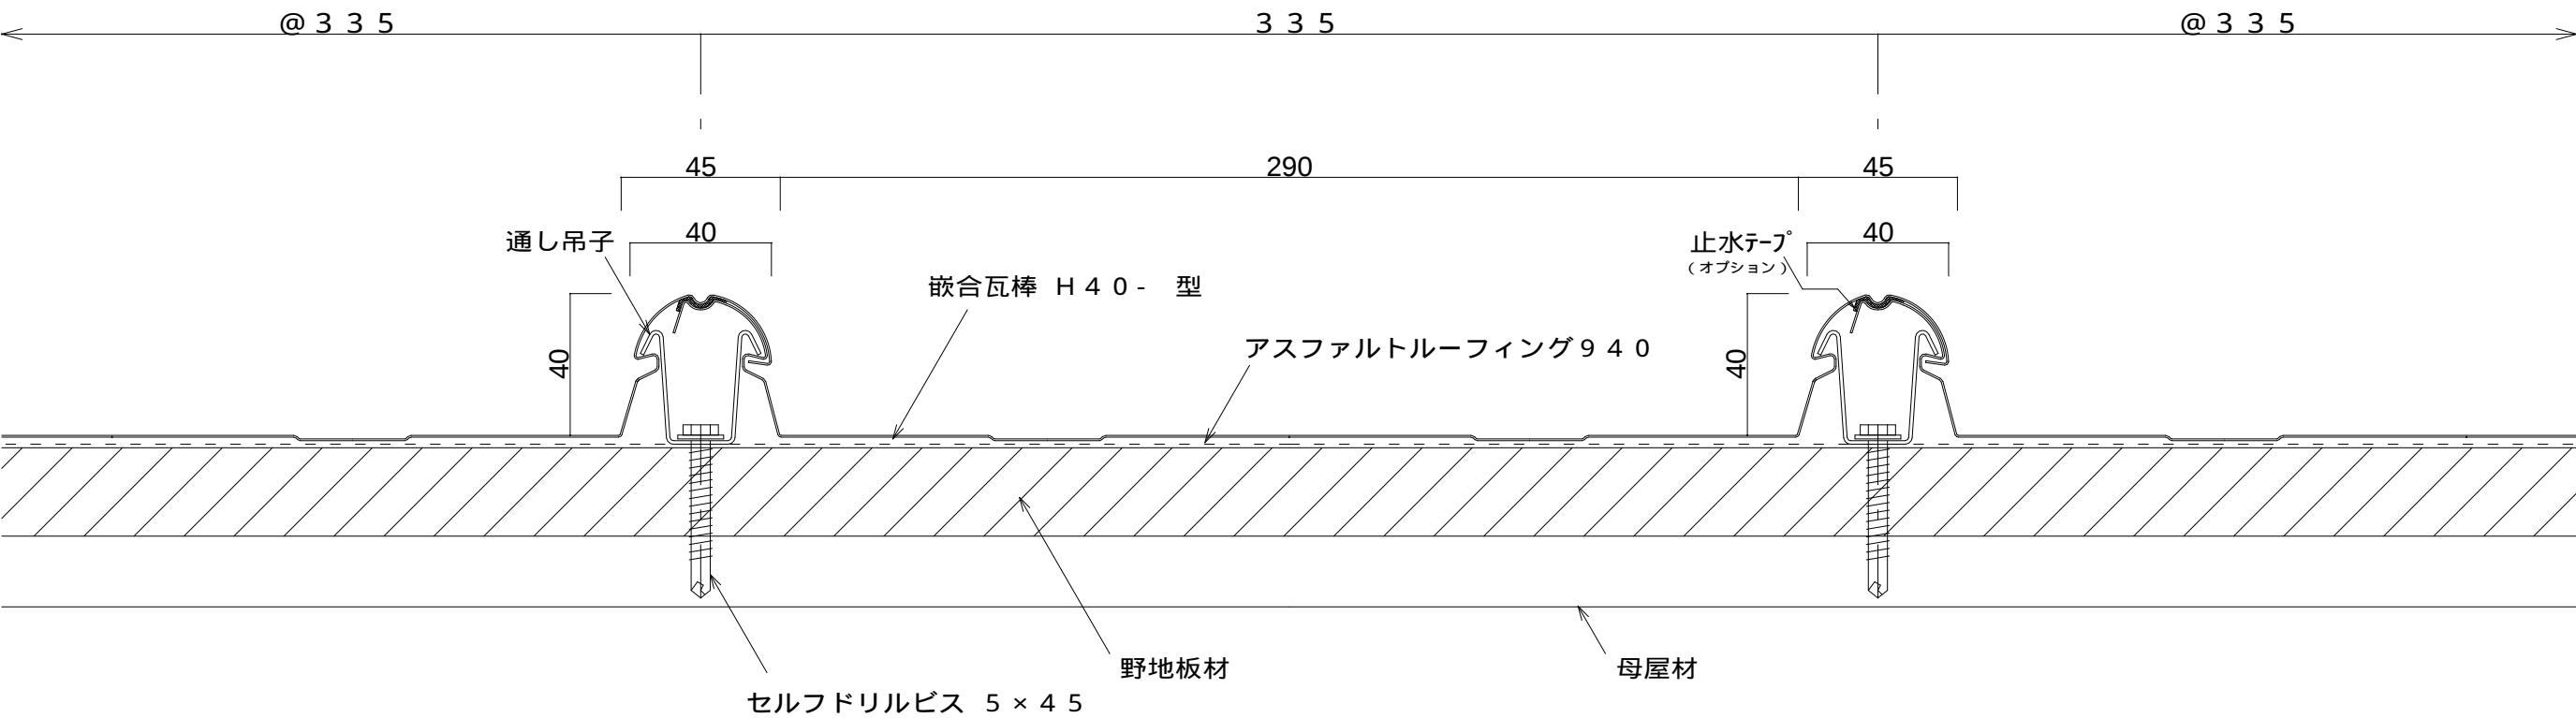



ラジアル仕様 R = 15 m以上（さざ波模様）

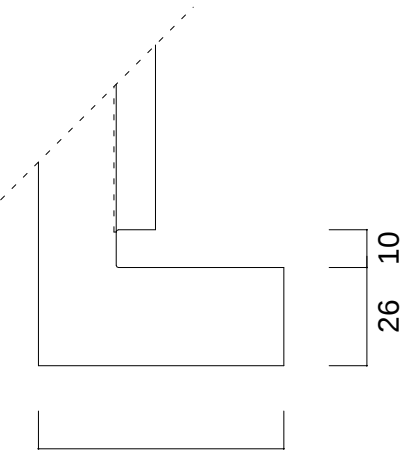


本体リップ付溝板

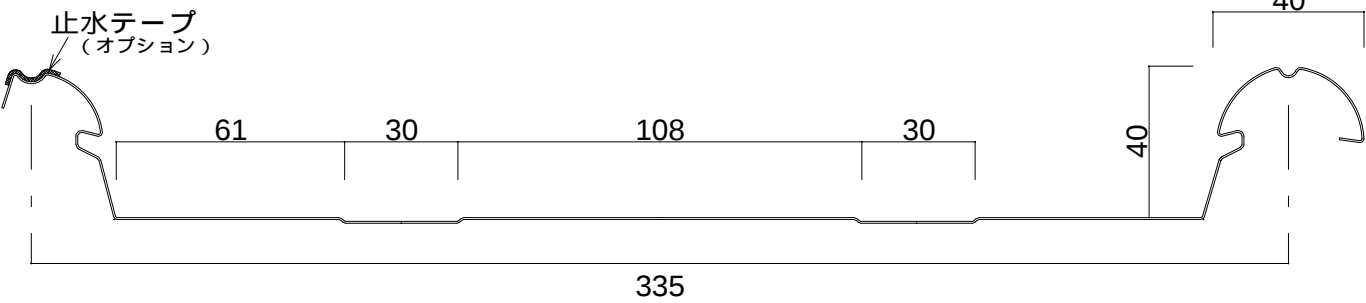


通し吊子

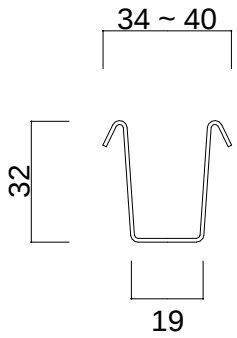


軒先化粧キャップ






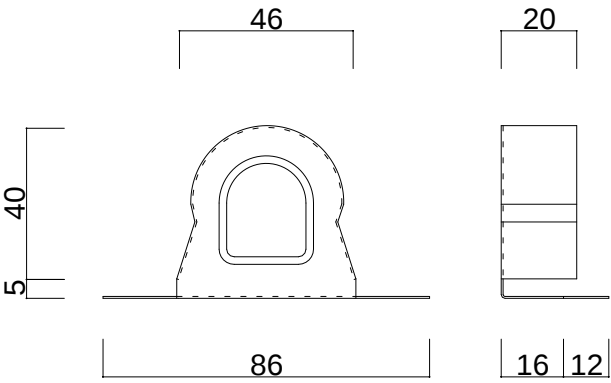


棟面戸板

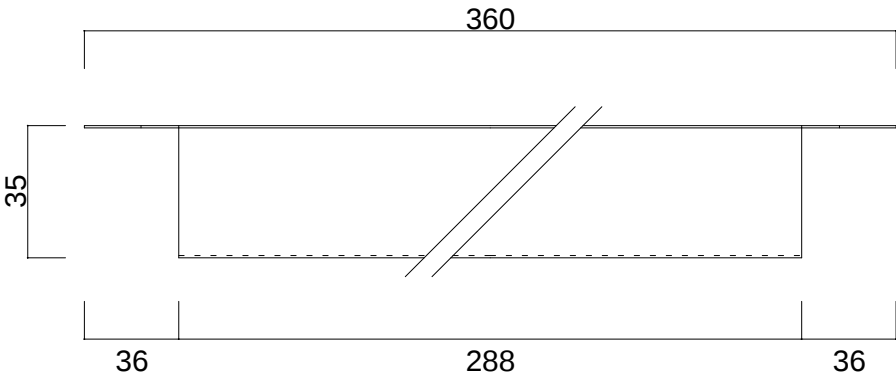

通し吊子

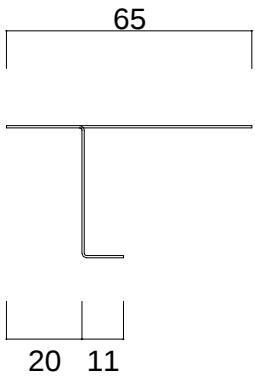

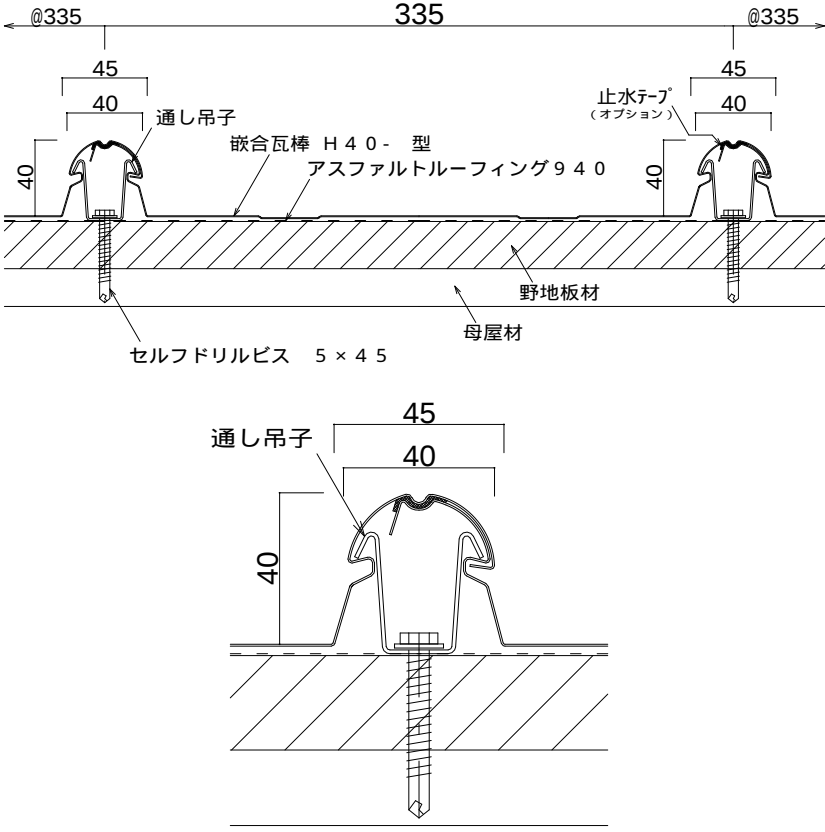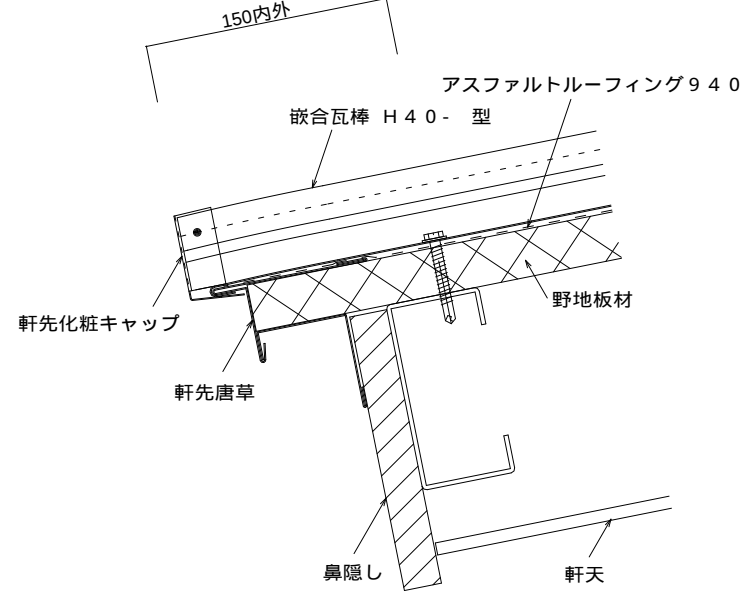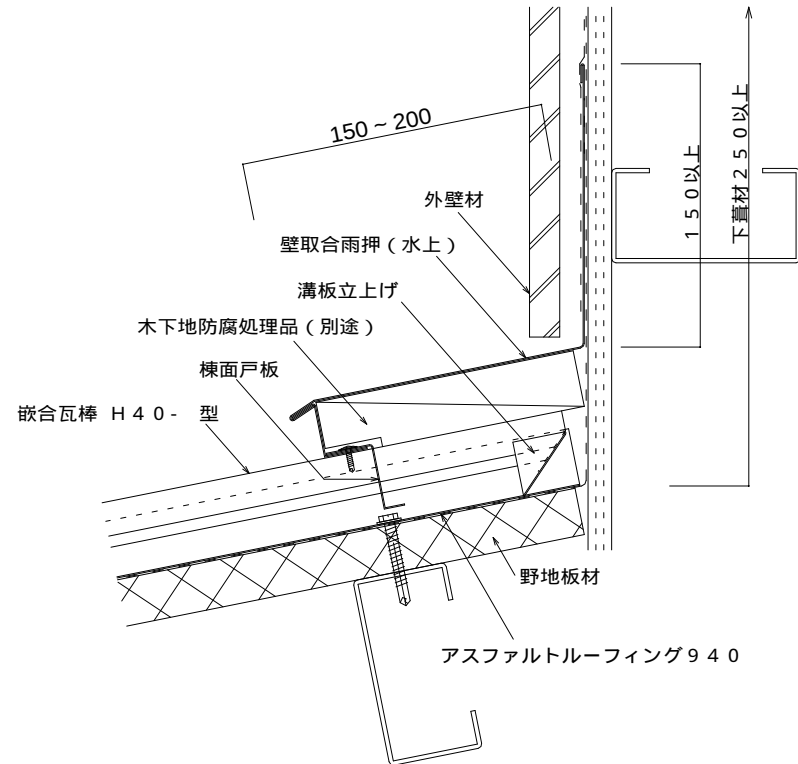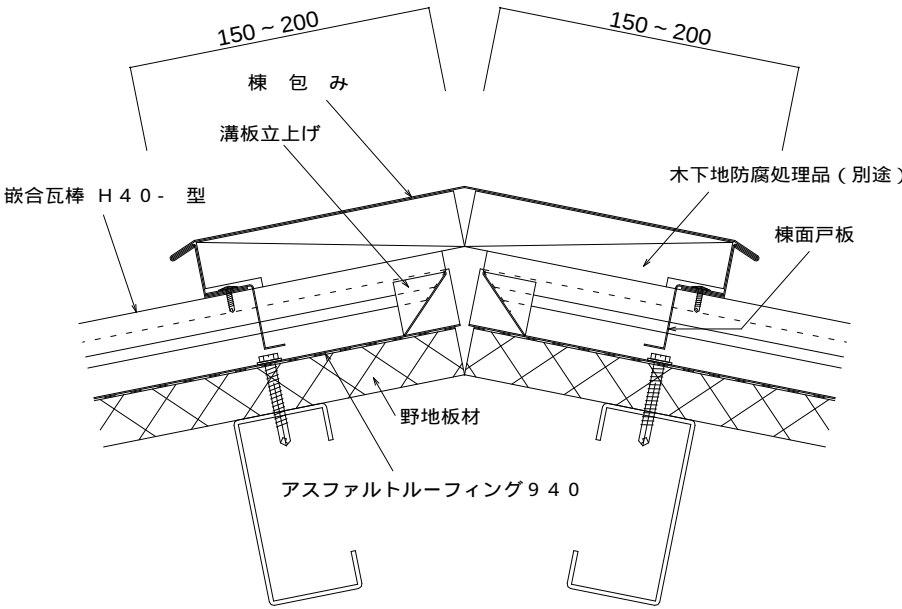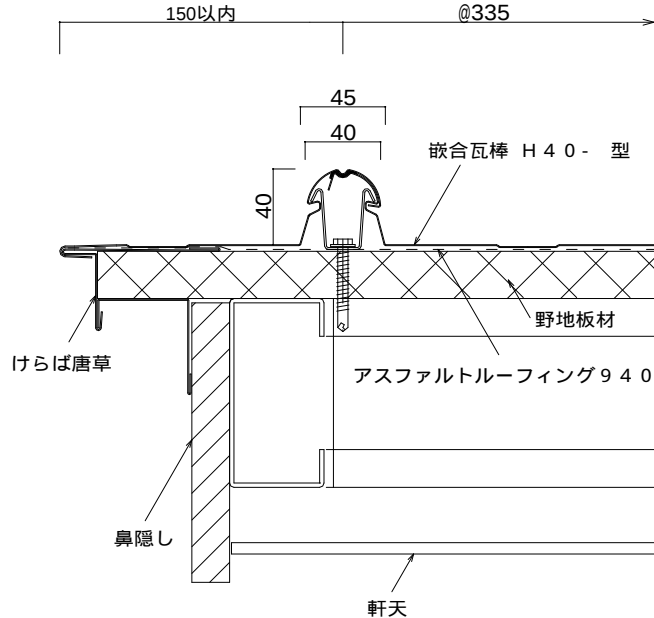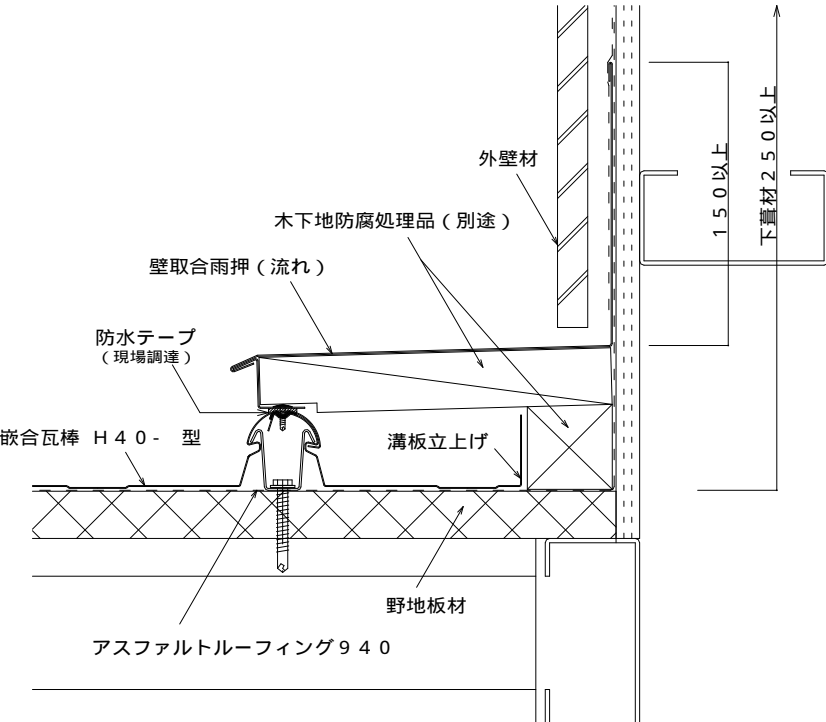嵌合瓦棒 H 4 0 - 型 嵌合断面図 	嵌合瓦棒 H 4 0 - 型 軒先納め図 	嵌合瓦棒 H 4 0 - 型 壁取合 (水上) 納め図 																																				
嵌合瓦棒 H 4 0 - 型 棟 納め図 	嵌合瓦棒 H 4 0 - 型 けらば納め図 	嵌合瓦棒 H 4 0 - 型 壁取合 (流れ) 納め図 																																				
 株式会社 小池 弥太郎 商店 静岡県静岡市葵区薬師 1 1 番 4 電話 (0 5 4) 2 6 3 - 2 2 8 0 (代表)	<table><tr><th>年 月 日</th><th>変 更 記 事</th></tr><tr><td>- . -</td><td></td></tr><tr><td>- . -</td><td></td></tr><tr><td>- . -</td><td></td></tr><tr><td>- . -</td><td></td></tr><tr><td>- . -</td><td></td></tr></table>	年 月 日	変 更 記 事	- . -		- . -		- . -		- . -		- . -		<table><tr><td>受領 日附 年 月 日</td><td>設計者</td></tr><tr><td>- . -</td><td></td></tr><tr><td>受領 日附 年 月 日</td><td>施工者</td></tr><tr><td>- . -</td><td></td></tr></table>	受領 日附 年 月 日	設計者	- . -		受領 日附 年 月 日	施工者	- . -		<table><tr><td>日附 年 月 日</td><td>工事件名</td></tr><tr><td>- . -</td><td></td></tr><tr><td>作図 年 月 日</td><td>図面名</td></tr><tr><td>MA 2025-07-14</td><td>コイケルーフ 嵌合瓦棒 H 4 0 - 型 納め図</td></tr></table>	日附 年 月 日	工事件名	- . -		作図 年 月 日	図面名	MA 2025-07-14	コイケルーフ 嵌合瓦棒 H 4 0 - 型 納め図	<table><tr><td>設計番号</td><td>縮 尺</td></tr><tr><td>K R - K K - M 2</td><td>A 1 - 1 / 1 - 1 / 2</td></tr><tr><td></td><td>A 3 - 1 / 2 - 1 / 4</td></tr></table>	設計番号	縮 尺	K R - K K - M 2	A 1 - 1 / 1 - 1 / 2		A 3 - 1 / 2 - 1 / 4
年 月 日	変 更 記 事																																					
- . -																																						
- . -																																						
受領 日附 年 月 日	設計者																																					
- . -																																						
受領 日附 年 月 日	施工者																																					
- . -																																						
日附 年 月 日	工事件名																																					
- . -																																						
作図 年 月 日	図面名																																					
MA 2025-07-14	コイケルーフ 嵌合瓦棒 H 4 0 - 型 納め図																																					
設計番号	縮 尺																																					
K R - K K - M 2	A 1 - 1 / 1 - 1 / 2																																					
	A 3 - 1 / 2 - 1 / 4																																					