

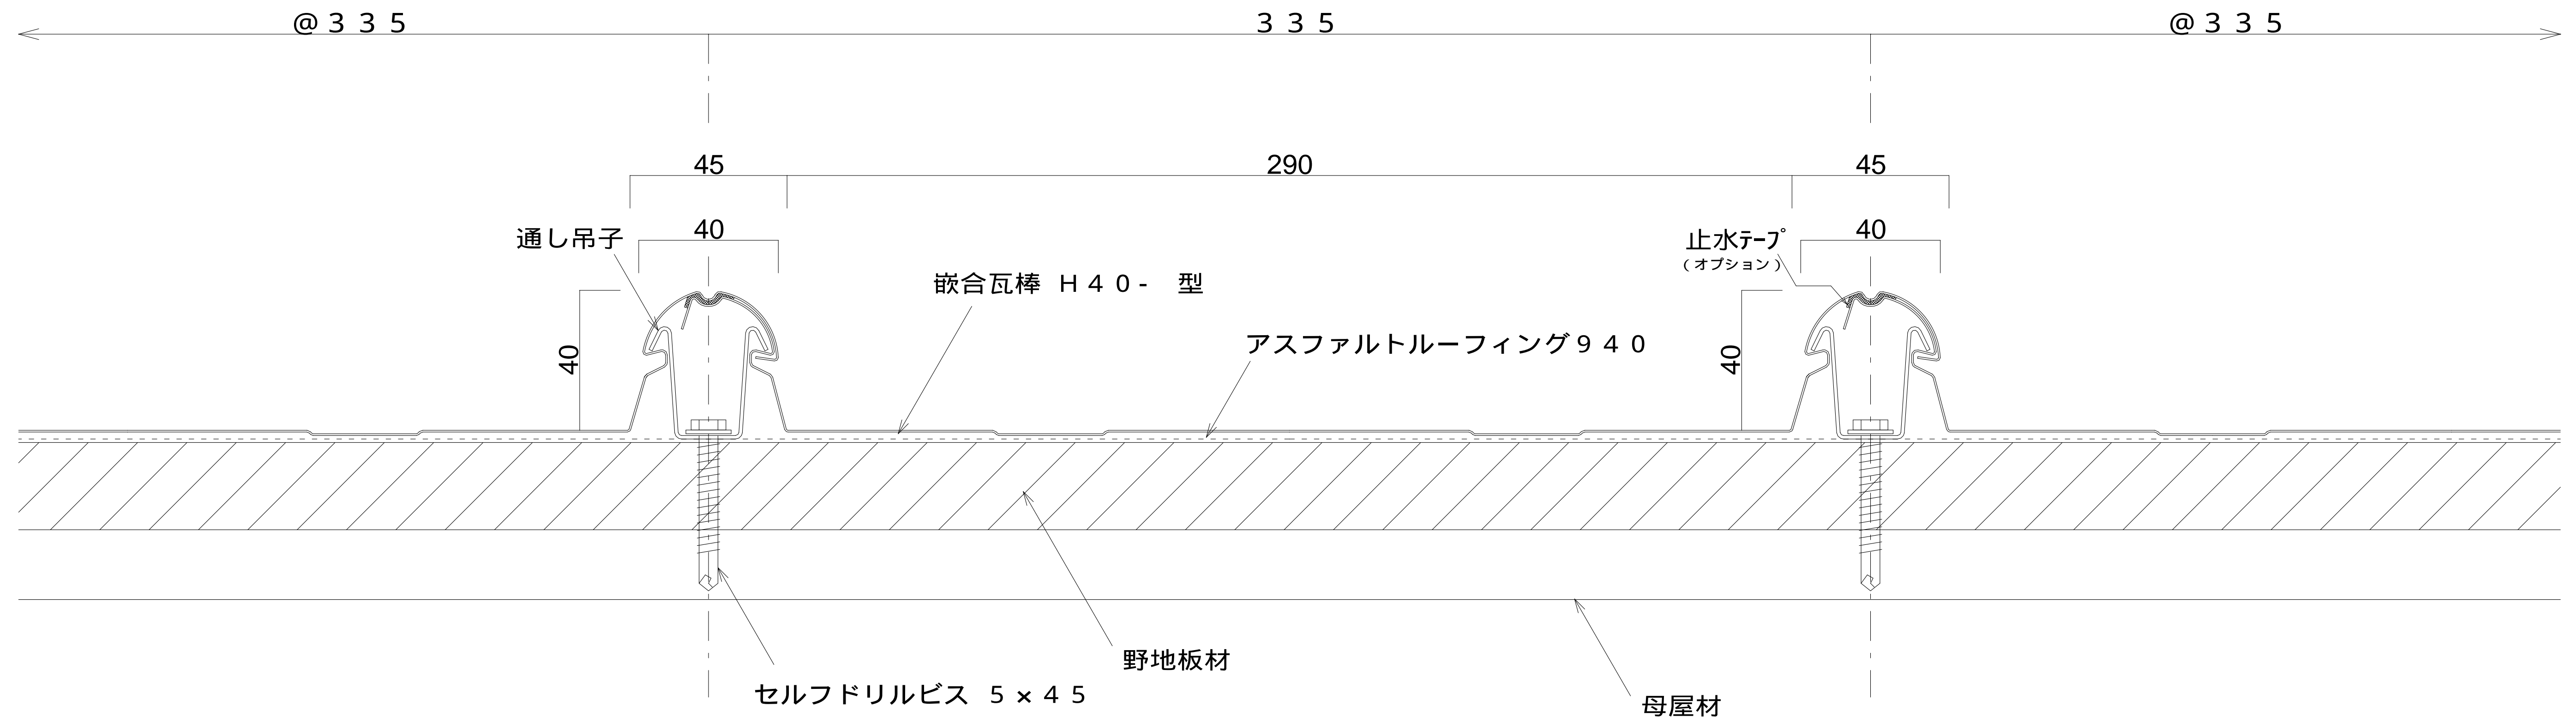



ラジアル仕様 R = 15000まで (サザナミ)

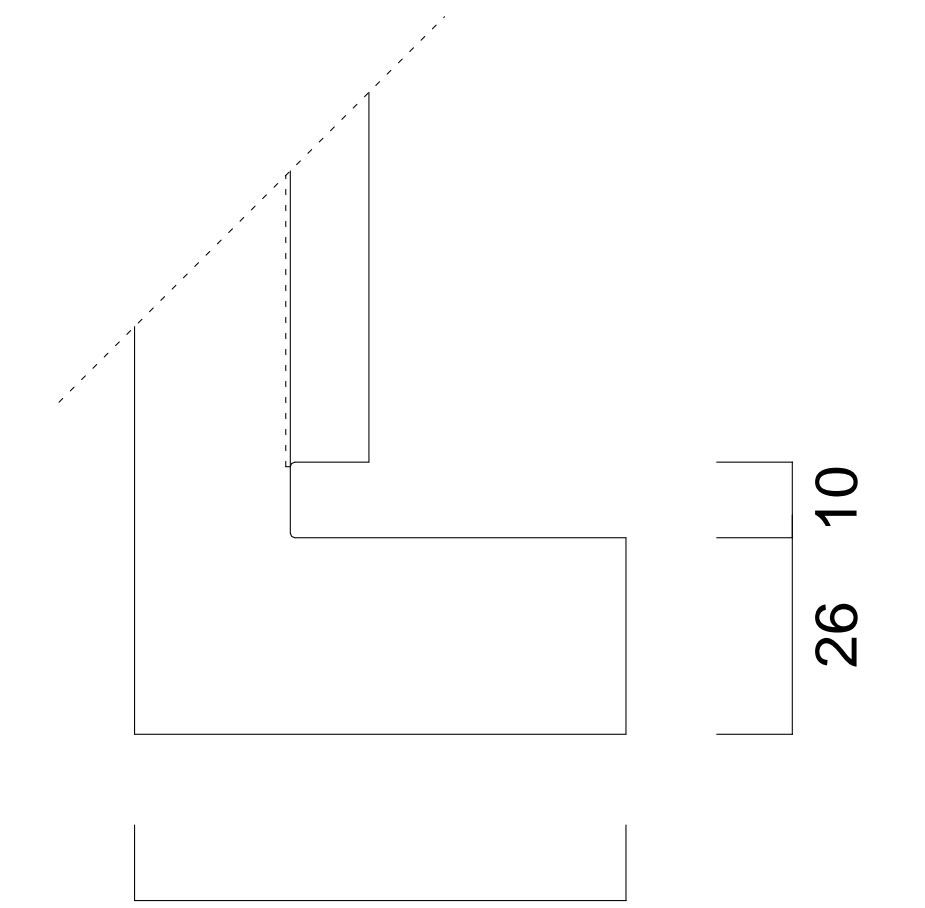


本体リップ付溝板

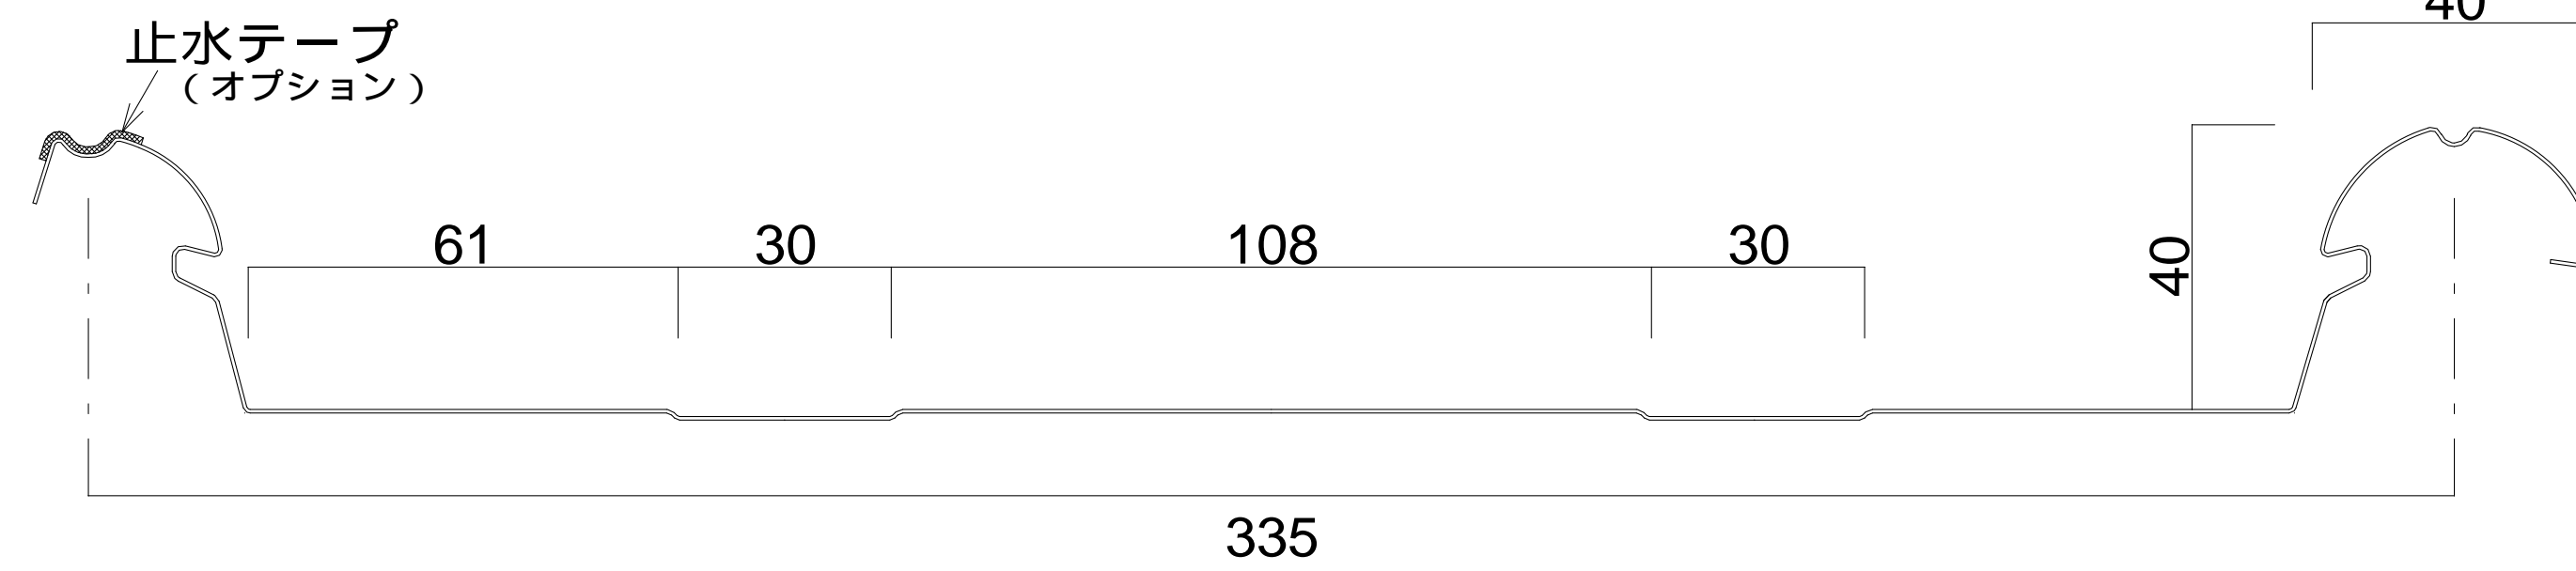


通し吊子

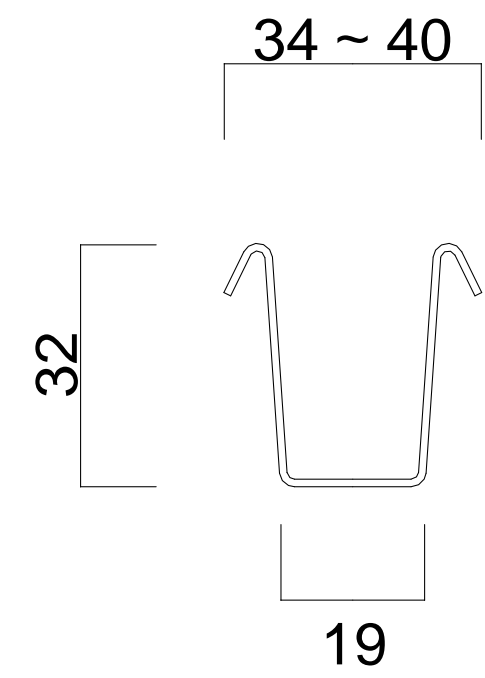

軒先化粧キャップ

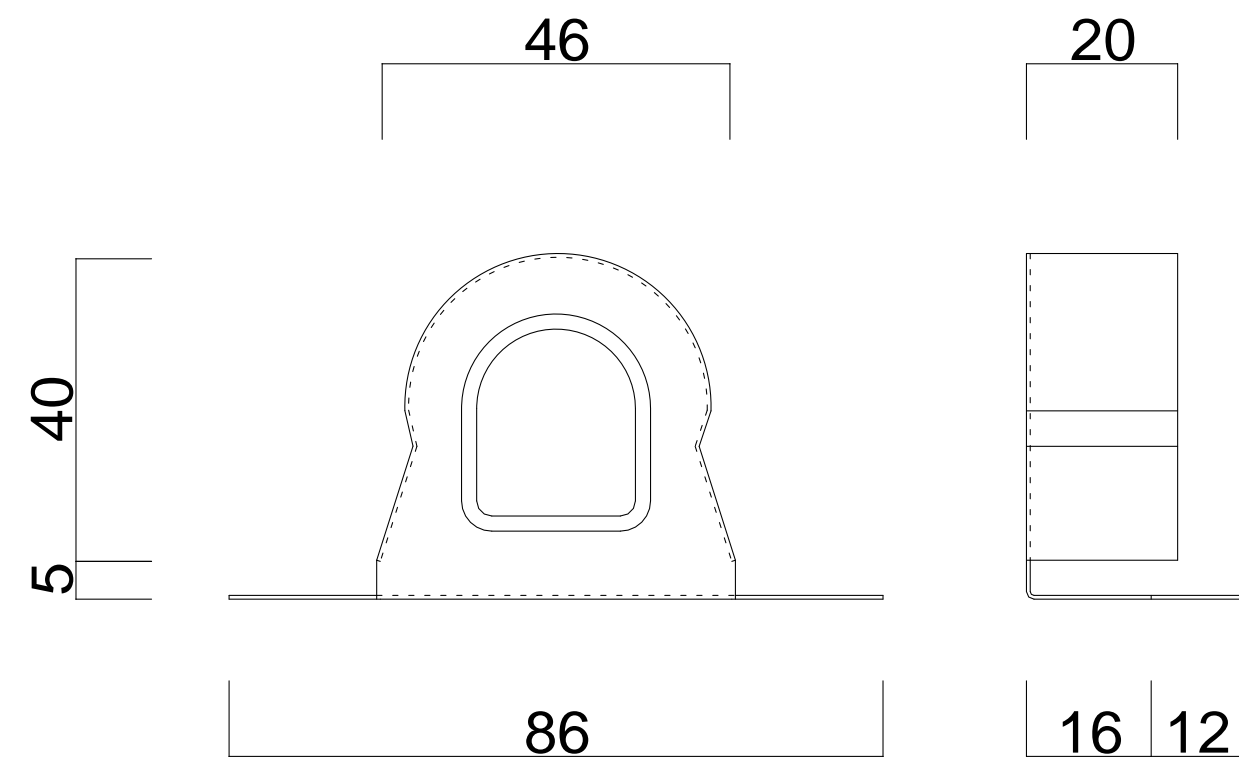

棟面戸板

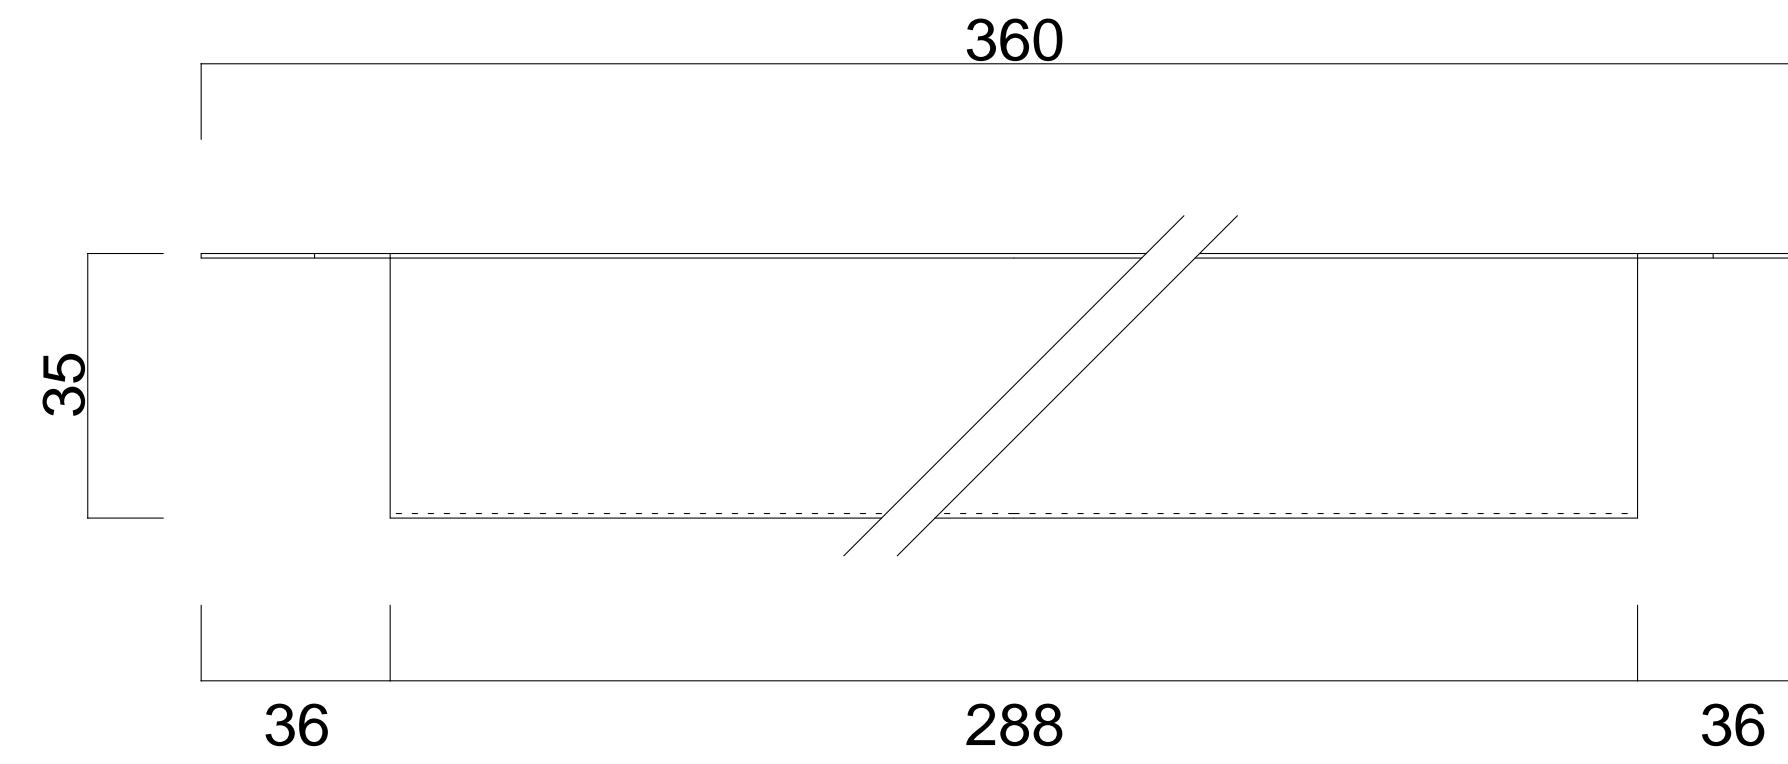

65

